
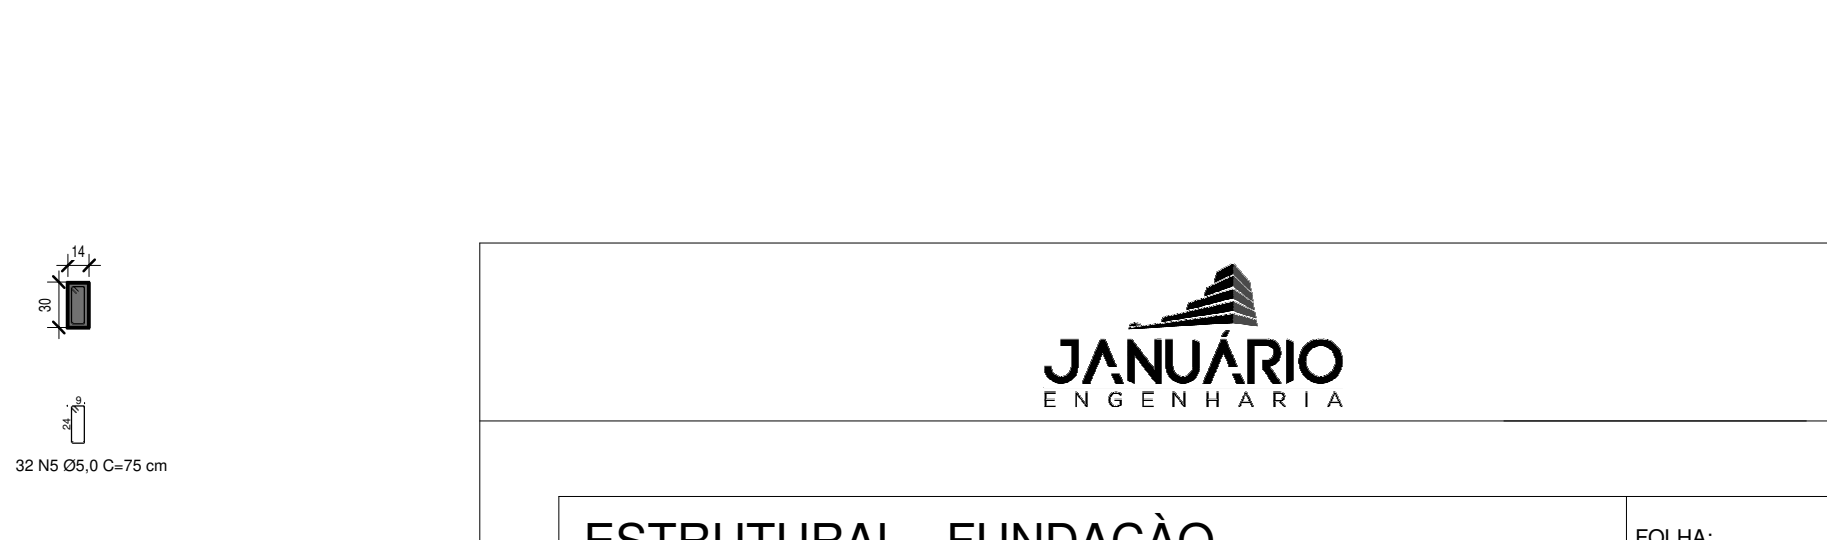
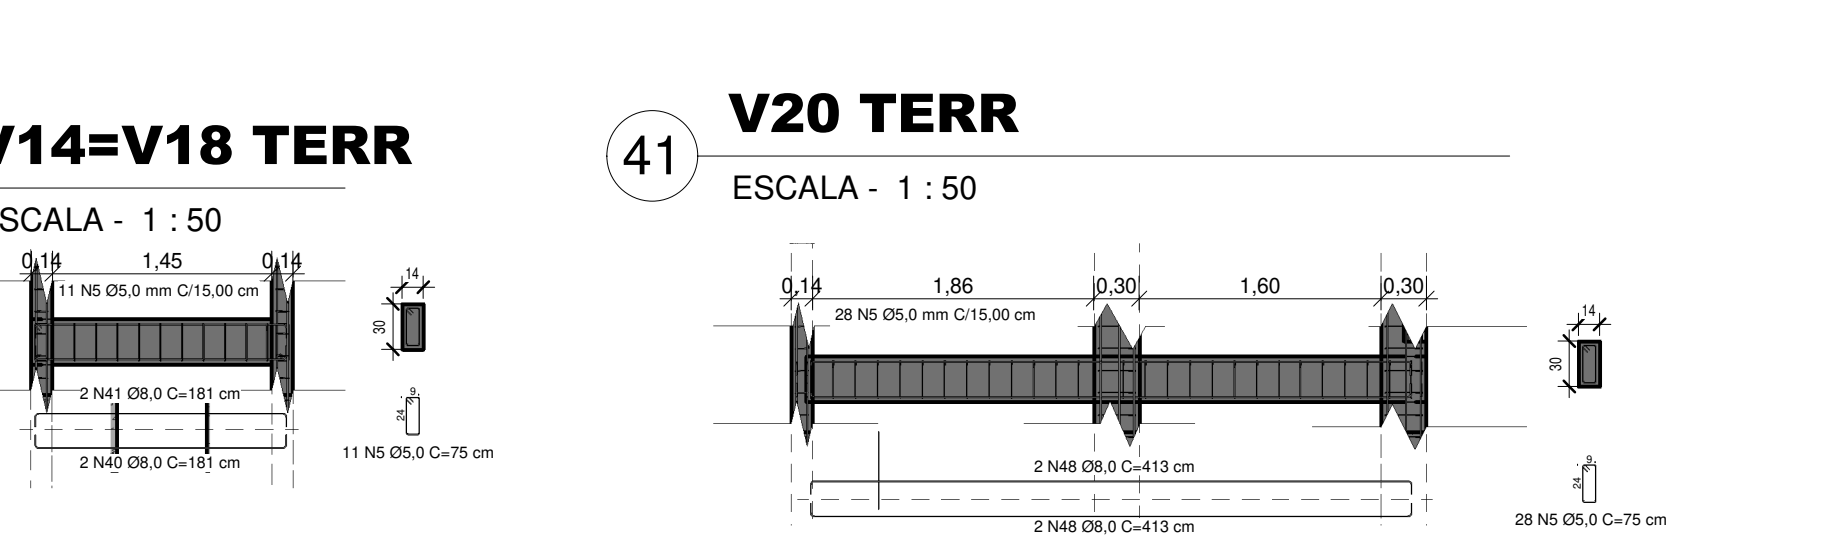
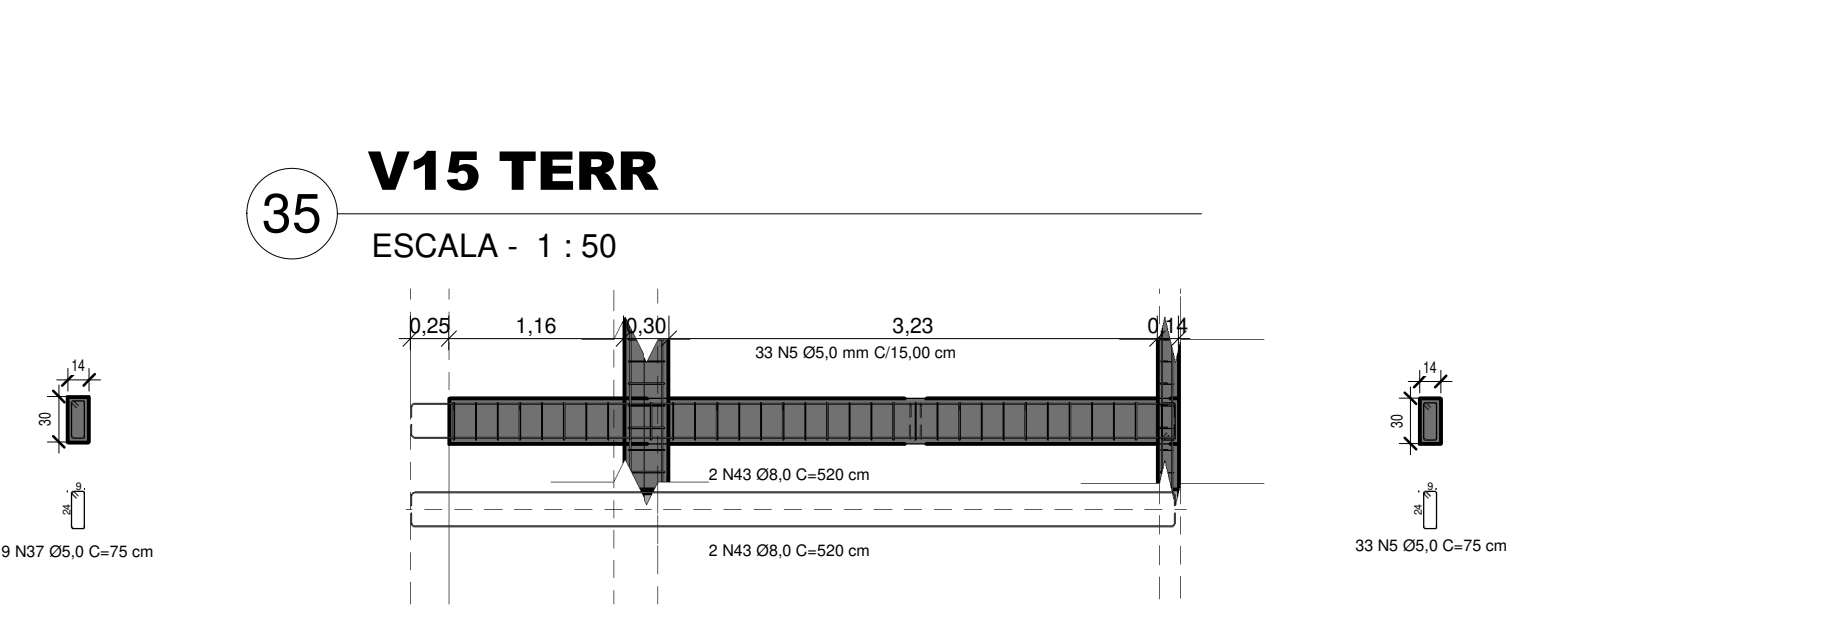
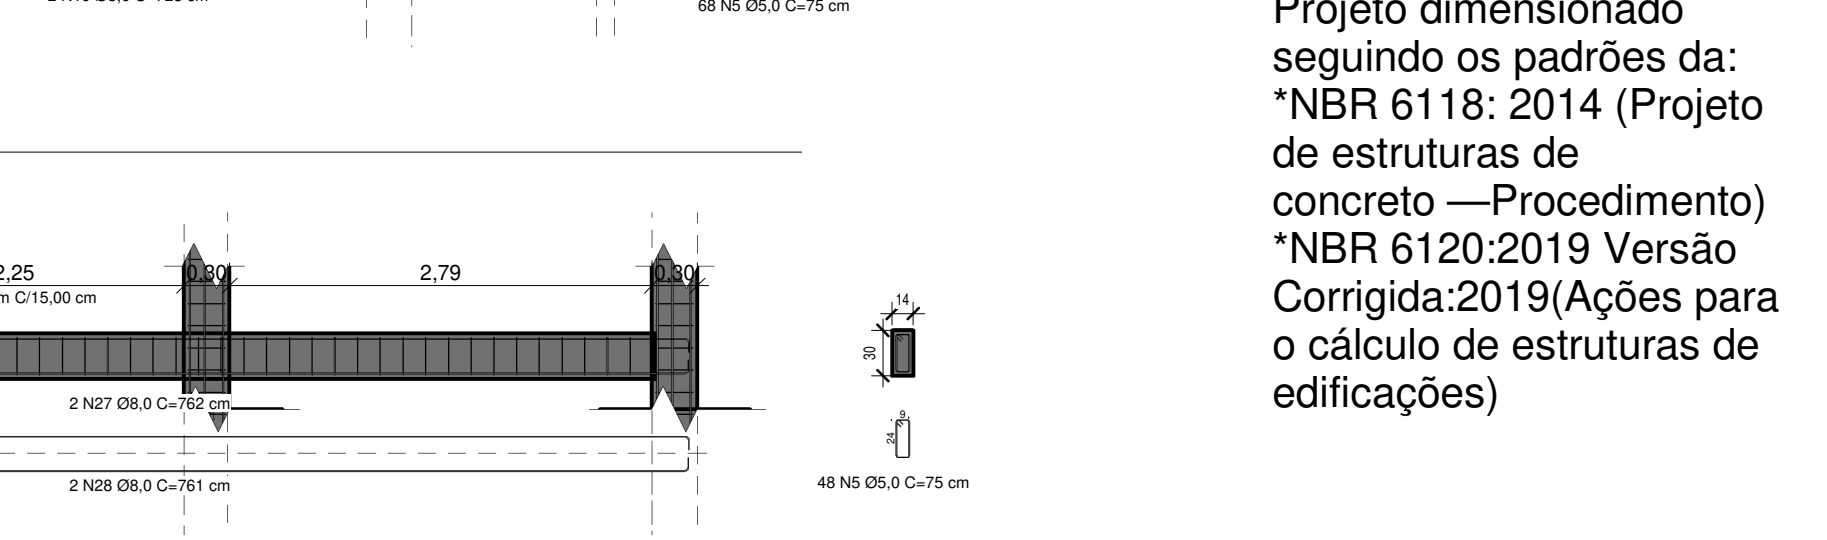
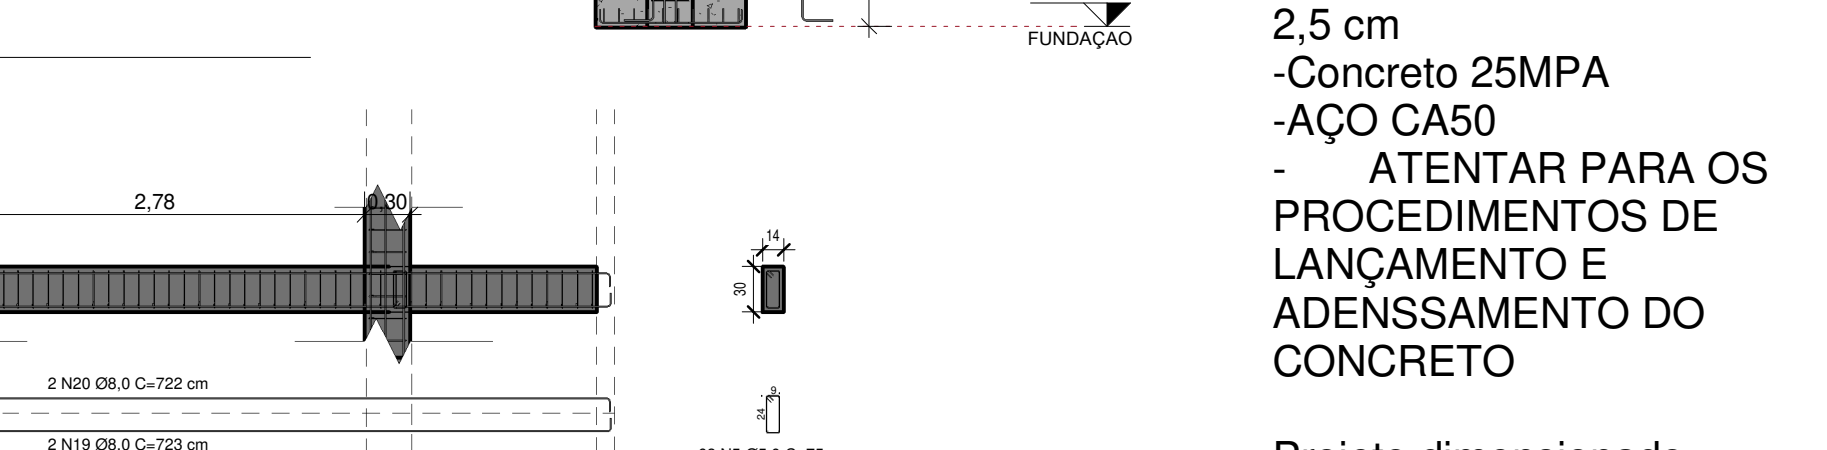
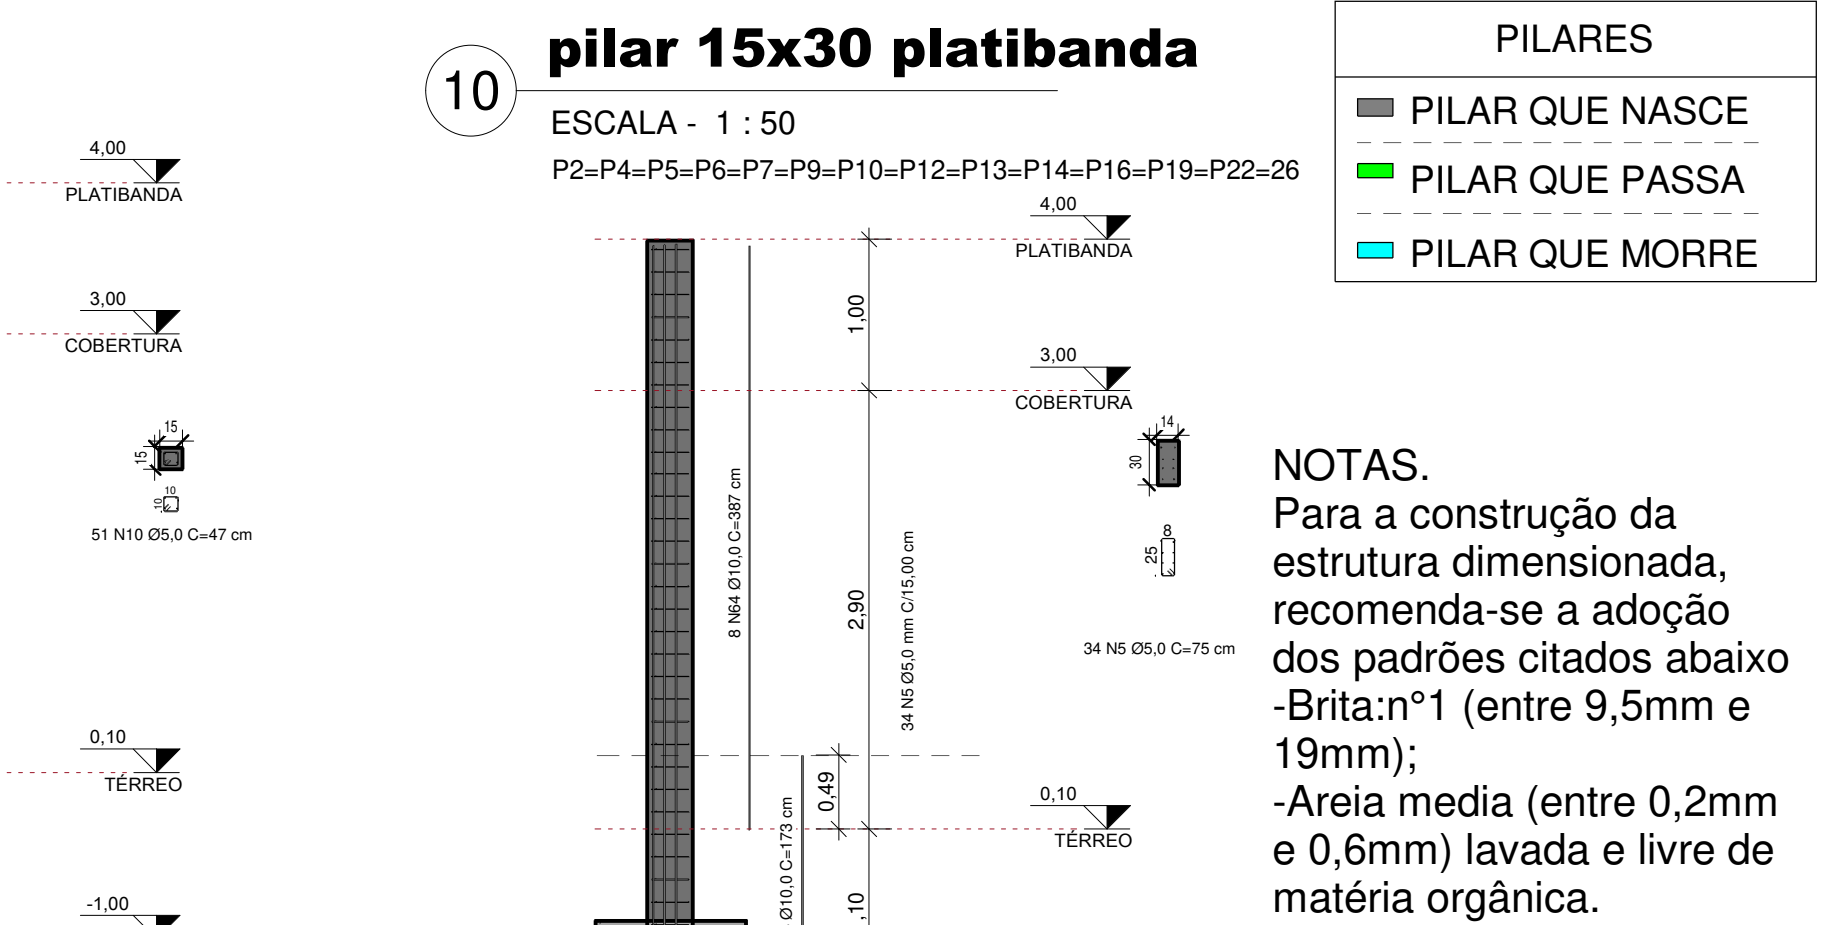
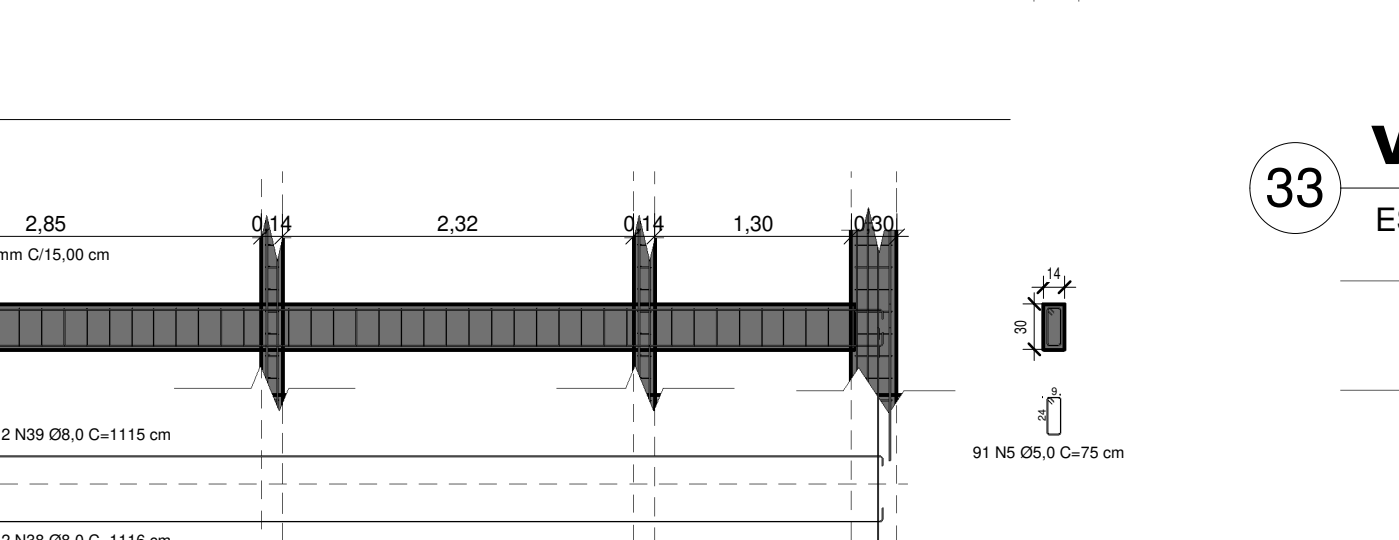
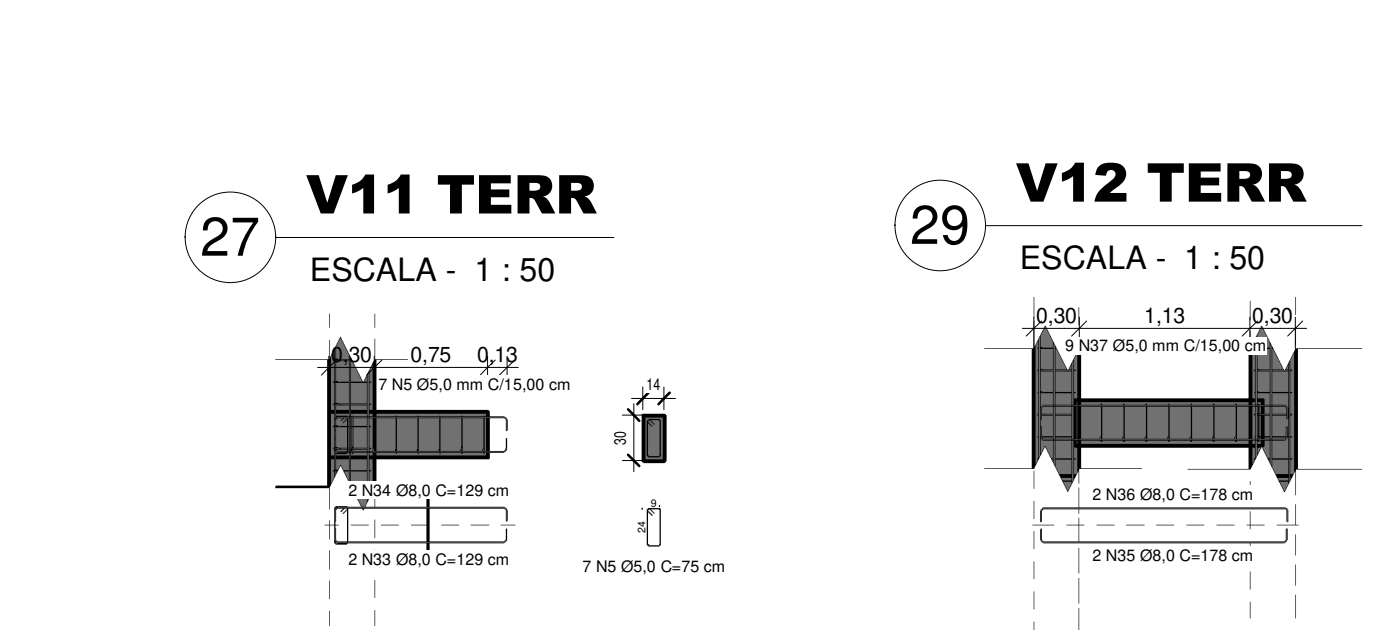
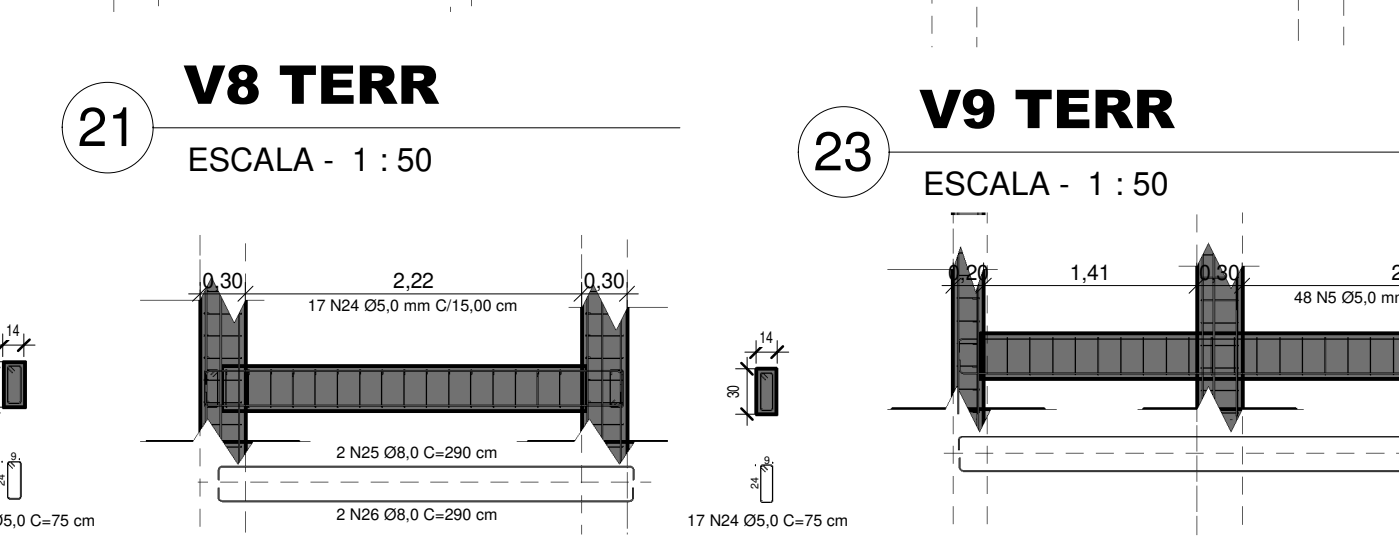
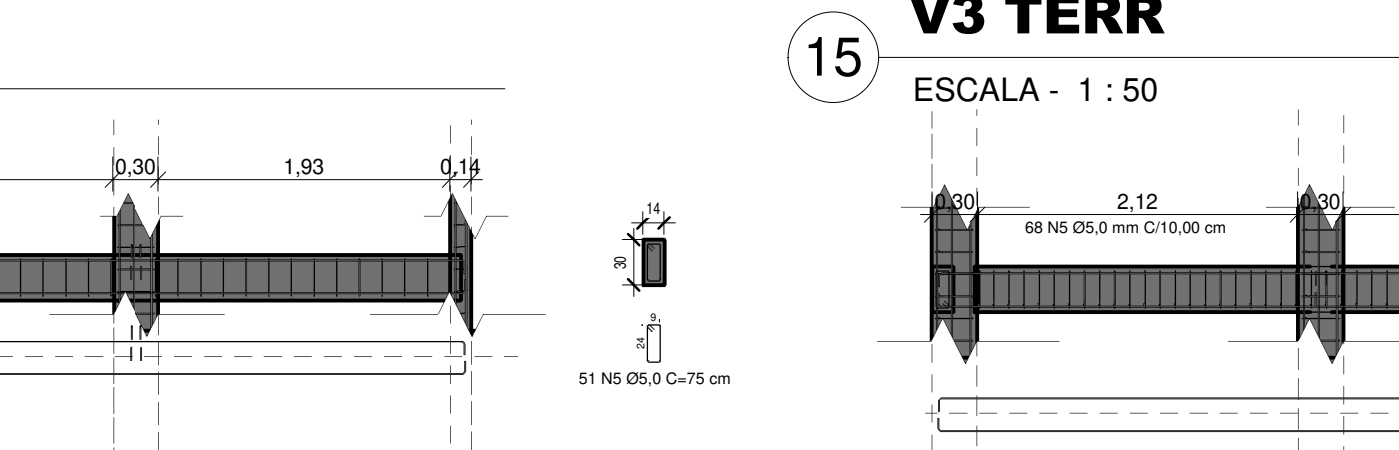
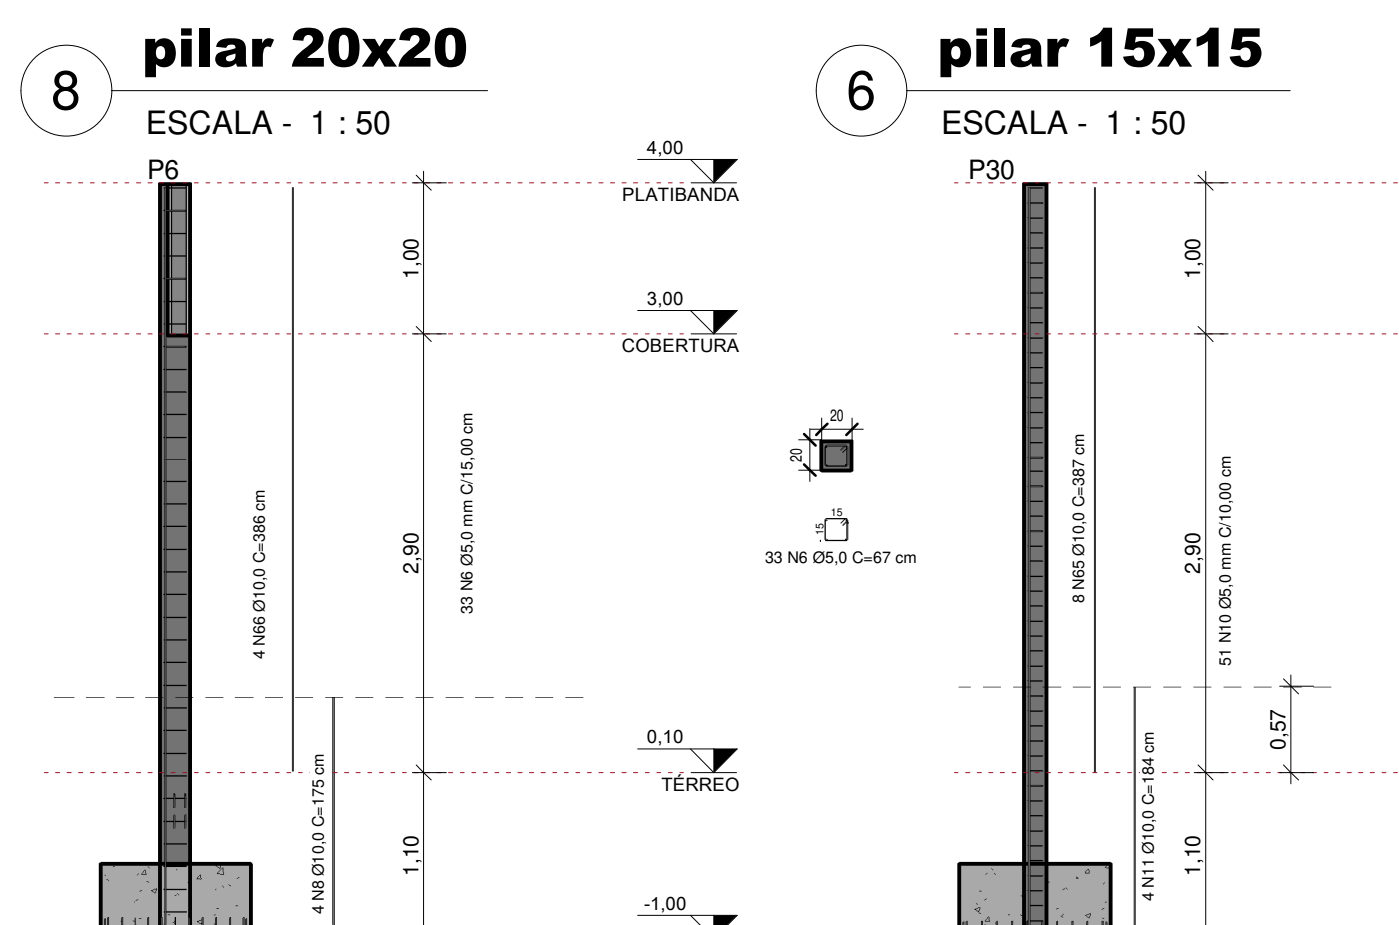
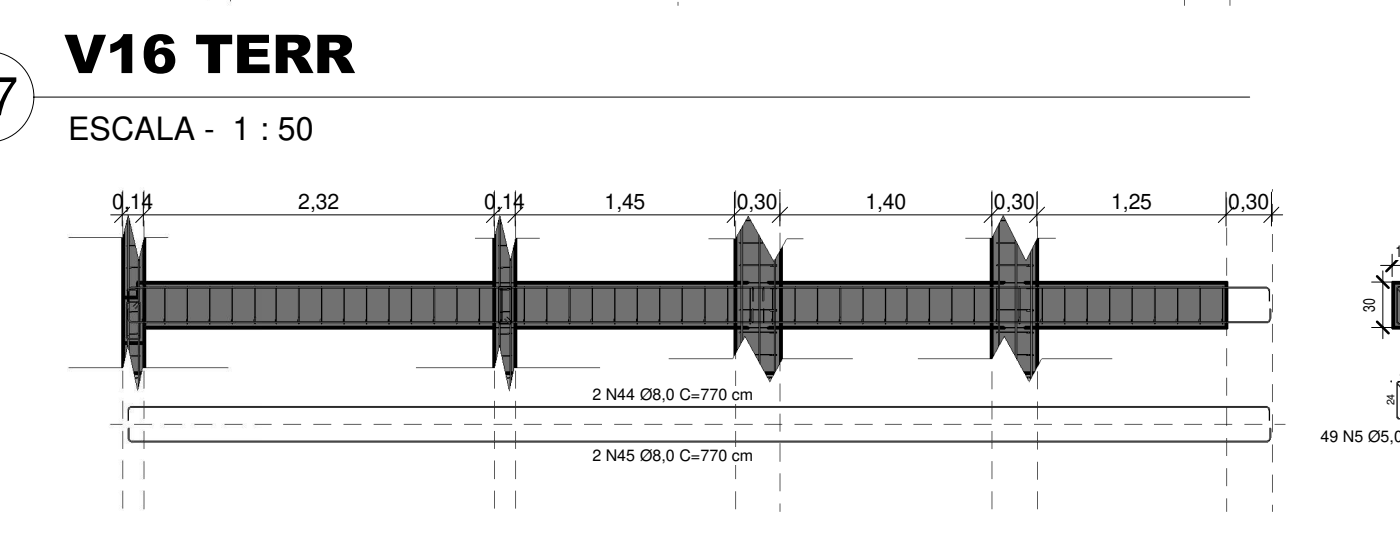
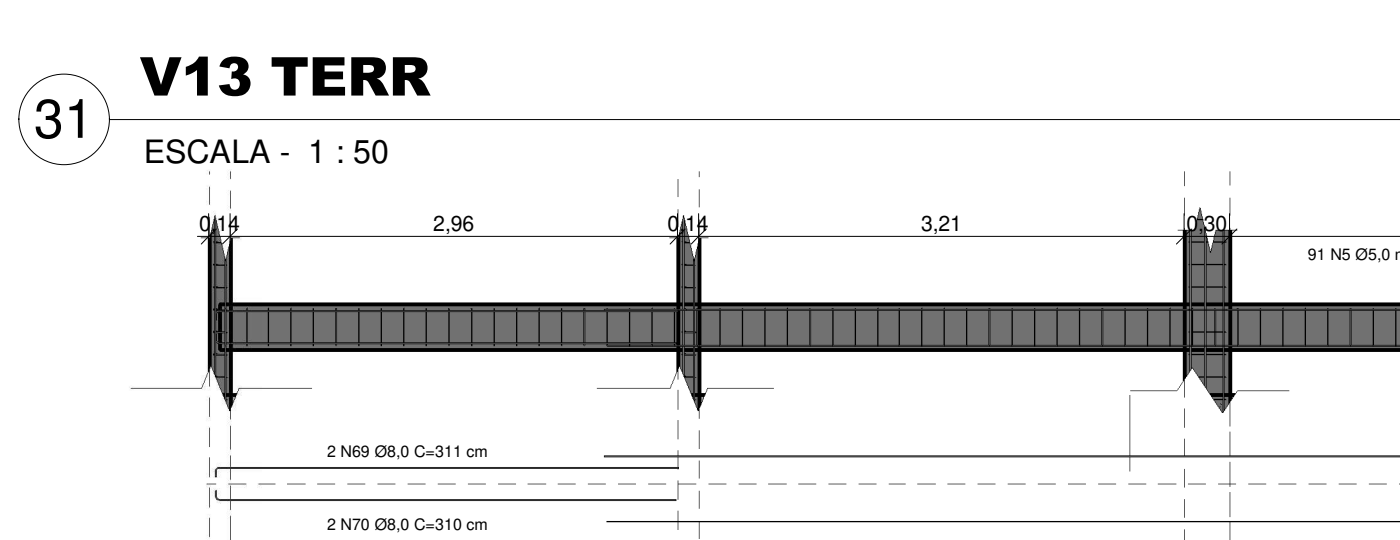
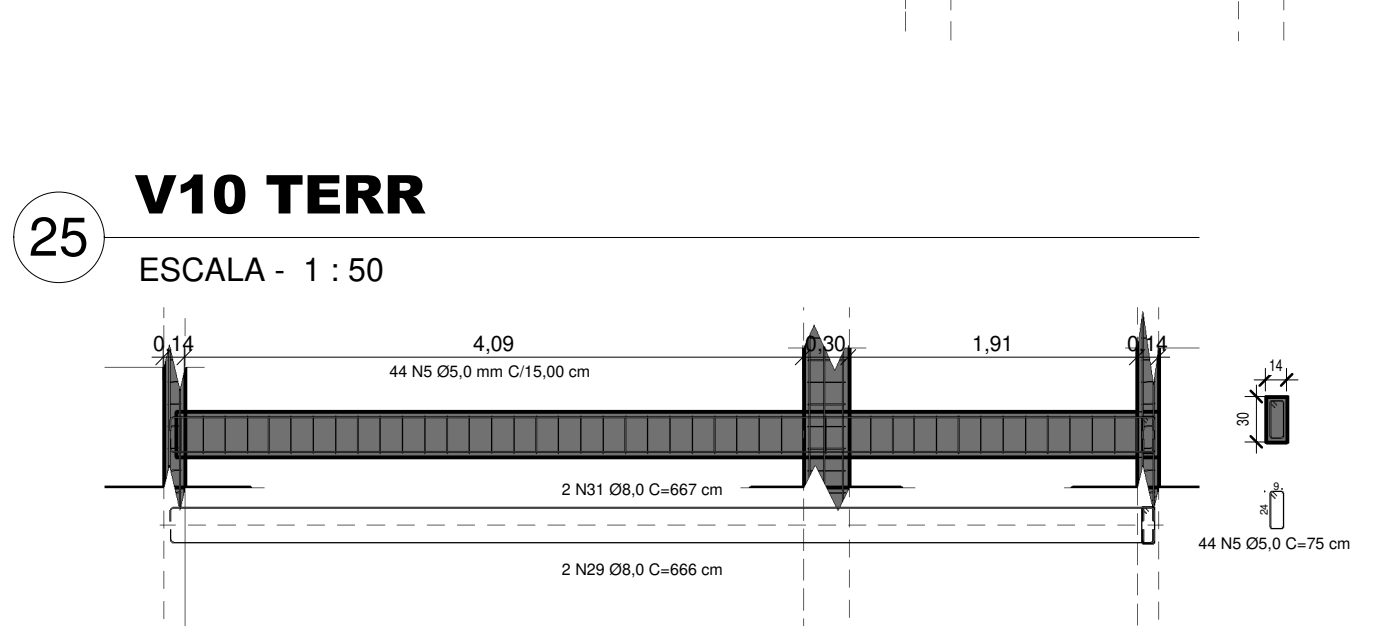
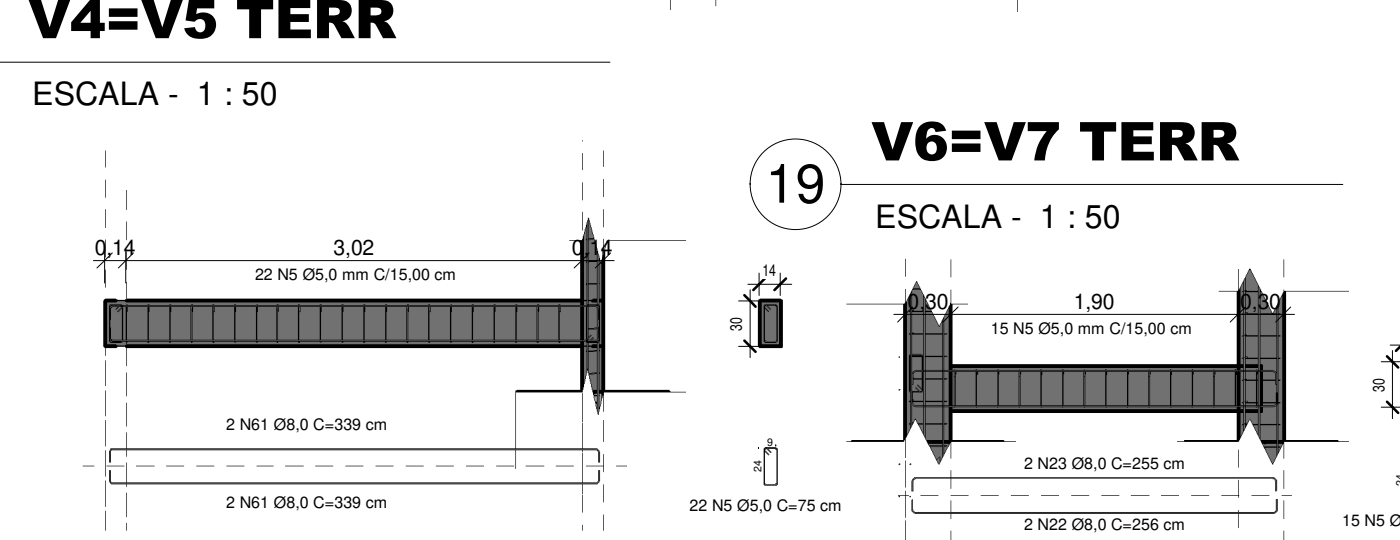
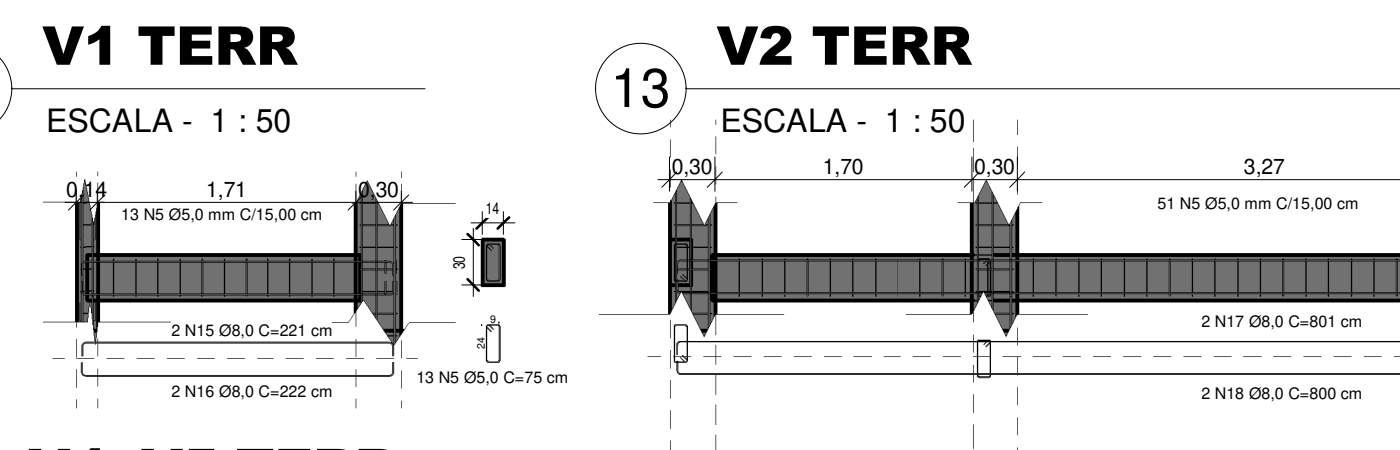
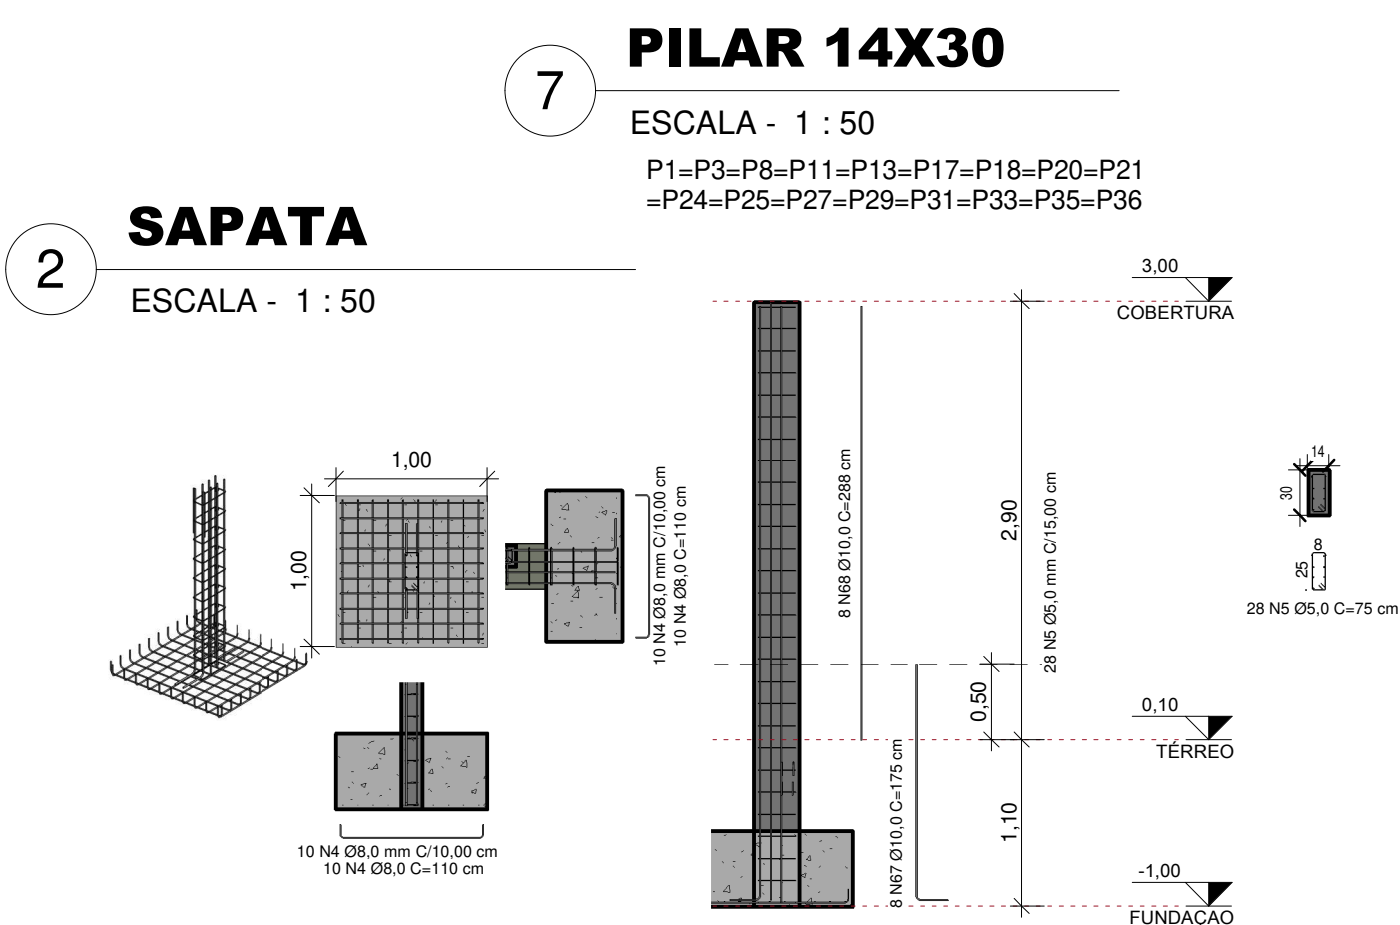


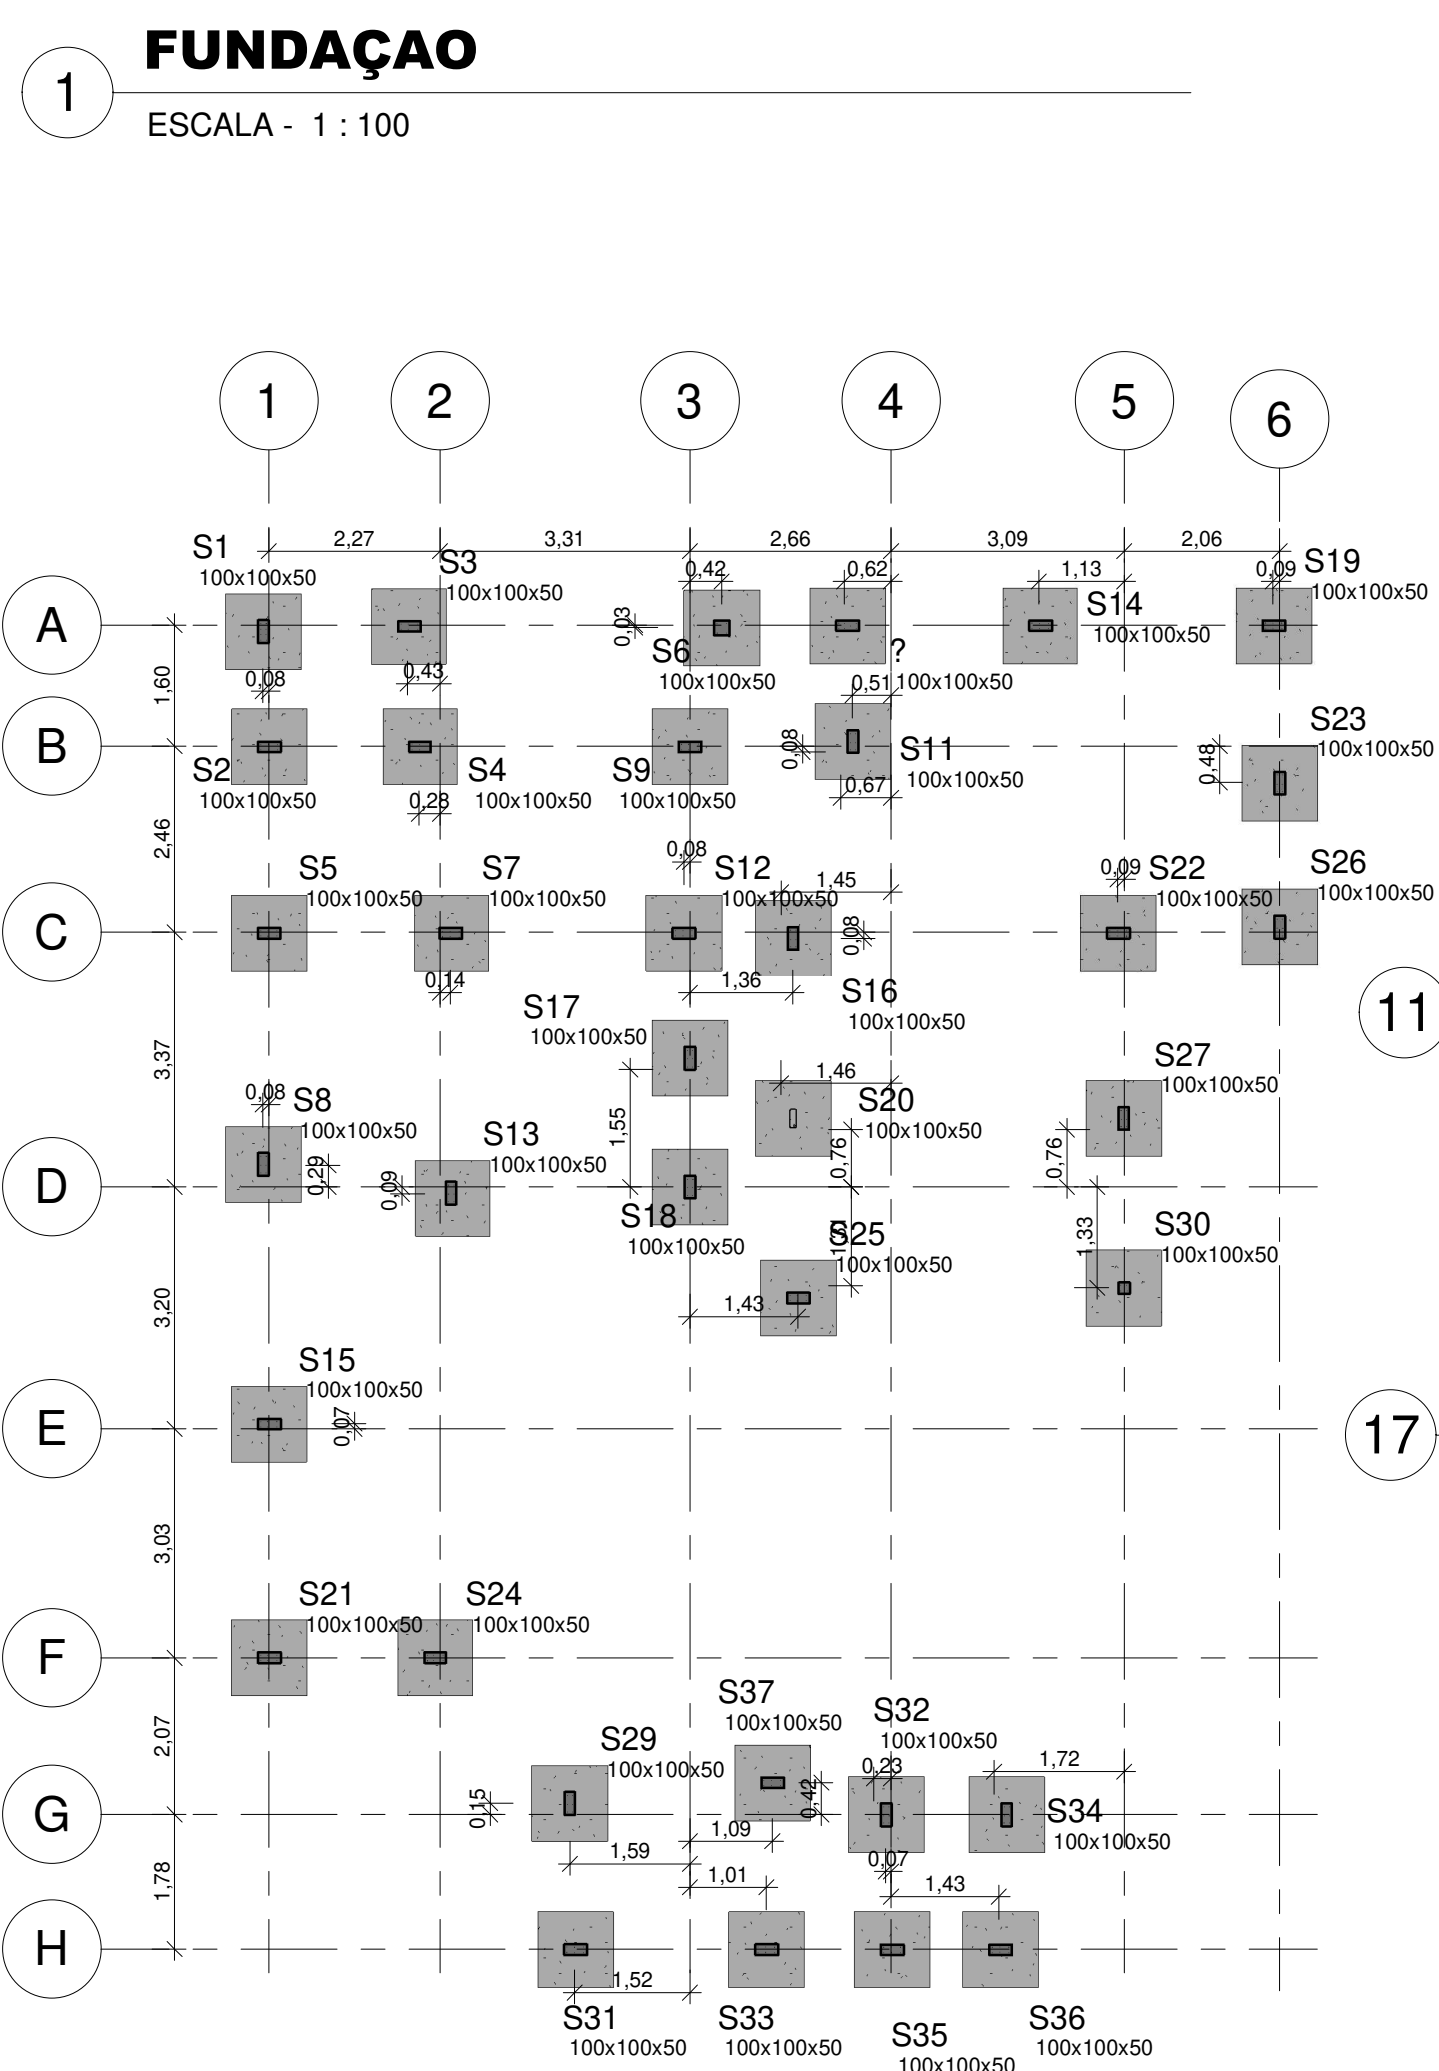

JANUÁRIO ENGENHARIA

ESTRUTURAL - FUNDAÇÃO

Conteúdo:
OBS:

FOLHA:
A1 1/2

PROP.: Prefeitura Municipal de Uberaba
CNPJ: 18.428.839.0001-90
ENDEREÇO: BR 190 KM 21, ESTRADA BOIADEIRO JOAQUIM ALVES RIBEIRO, SERRINHA, UBERABA-MG


Documento assinado digitalmente
GEVALDO DE MOURA DA SILVA
Data: 20/03/2023 10:33:08-0300
Verifique em https://validar.sib.gov.br

DESENHISTA: Autor

ESCALA DO DESENHO: Como indicado
DATA: 07/11/22

1 3D ESTRUTURAL

ESCALA -

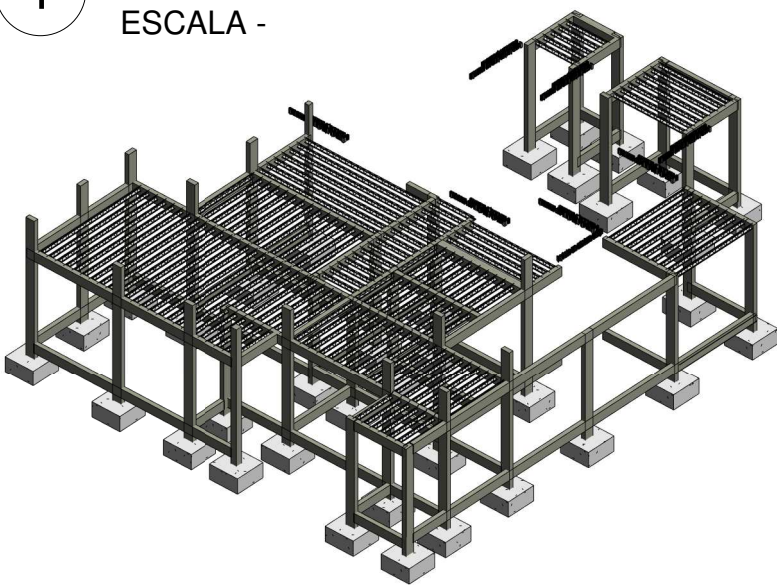


Relação de trilhos			
Qtd.	Trilho	Comprimento	Laje
7	Vigota Treliçada 13x2cm: TR8 6.3x4.2x4.2	440	L9
24	Vigota Treliçada 13x2cm: TR8 6.3x4.2x4.2	410	L2
4	Vigota Treliçada 13x2cm: TR8 6.3x4.2x4.2	320	L8
9	Vigota Treliçada 13x2cm: TR8 6.3x4.2x4.2	310	L10
7	Vigota Treliçada 13x2cm: TR8 6.3x4.2x4.2	270	L11
15	Vigota Treliçada 13x2cm: TR8 6.3x4.2x4.2	250	L7
20	Vigota Treliçada 13x2cm: TR8 6.3x4.2x4.2	250	L3
11	Vigota Treliçada 13x2cm: TR8 6.3x4.2x4.2	170	L5
11	Vigota Treliçada 13x2cm: TR8 6.3x4.2x4.2	170	L4
12	Vigota Treliçada 13x2cm: TR8 6.3x4.2x4.2	160	L1
17	Vigota Treliçada 13x2cm: TR8 6.3x4.2x4.2	140	L6

Total geral: 137

RESUMO DE AÇO		
Ø	COMPRIMENTO (m)	BARRAS(und)
5mm	2107	176
8mm	2446.4	204
10mm	1238.4	104


VOLUME DE CONCRETO : 51.94 m³
AREA DE FORMA : 317.66 m²

PILARES	
	PILAR QUE NASCE
	PILAR QUE PASSA
	PILAR QUE MORRE

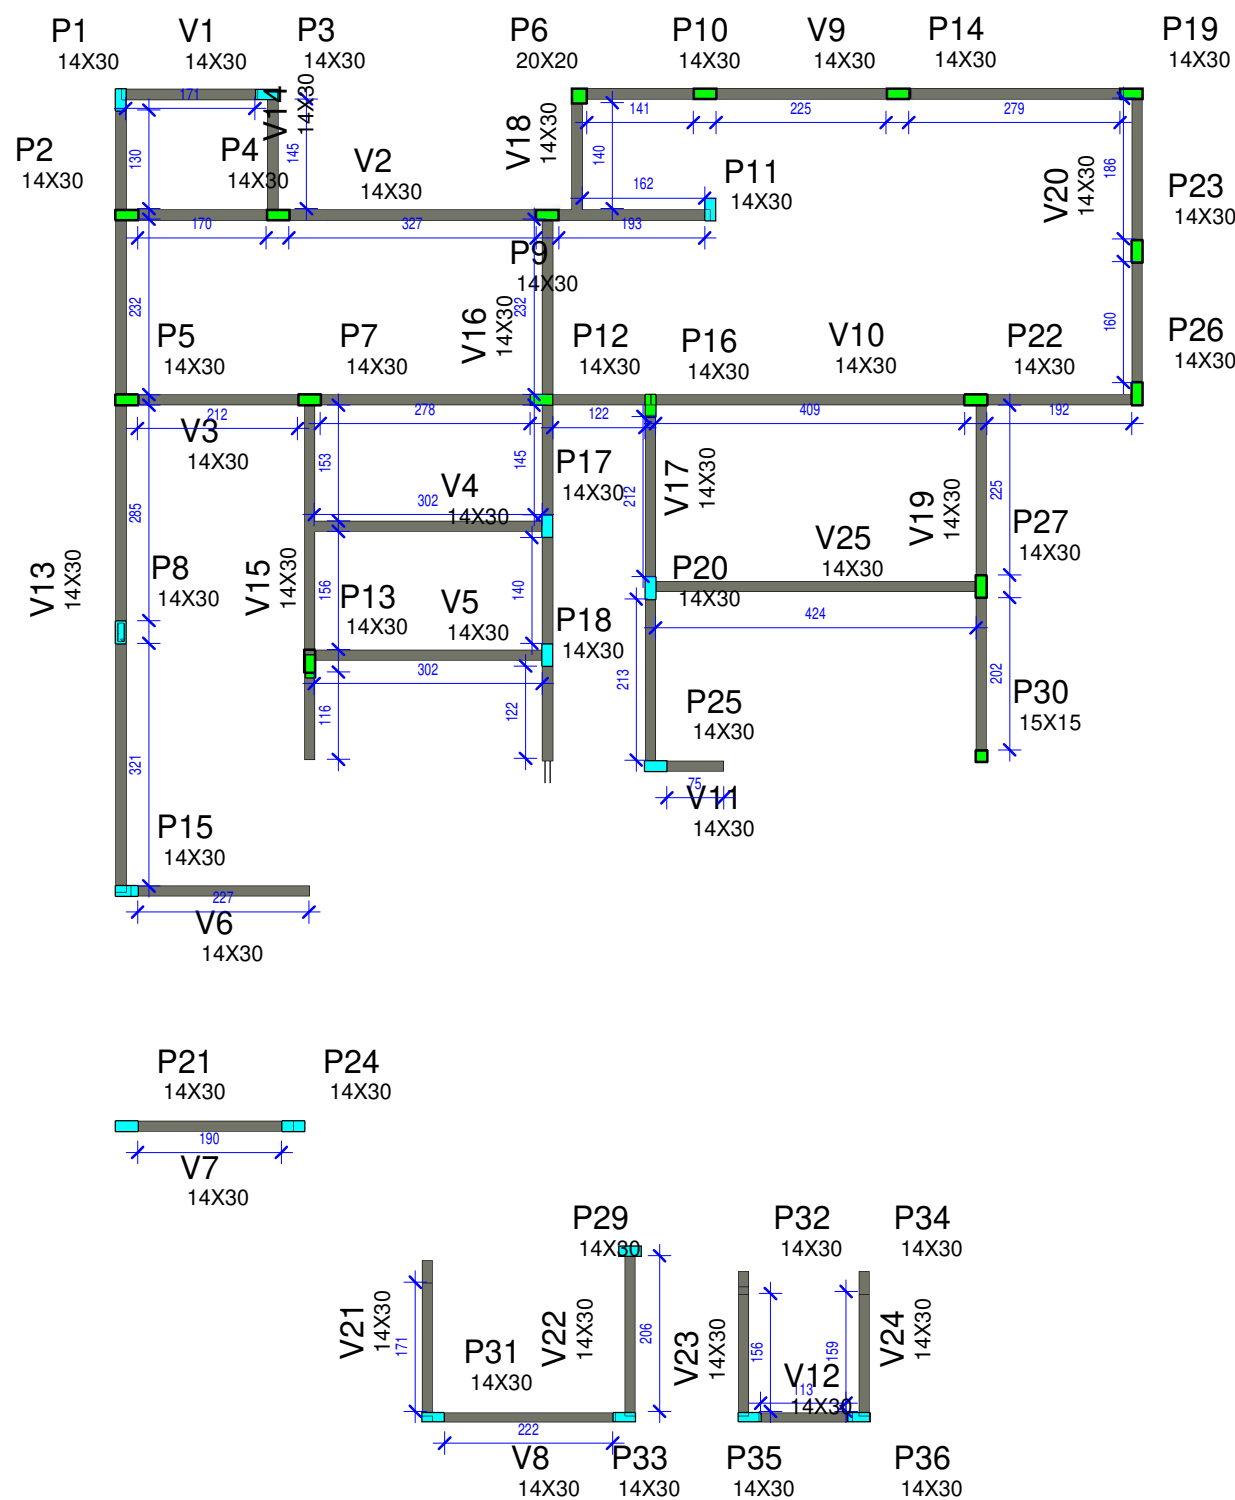

3 VIGA SUPERIOR

ESCALA - 1 : 100

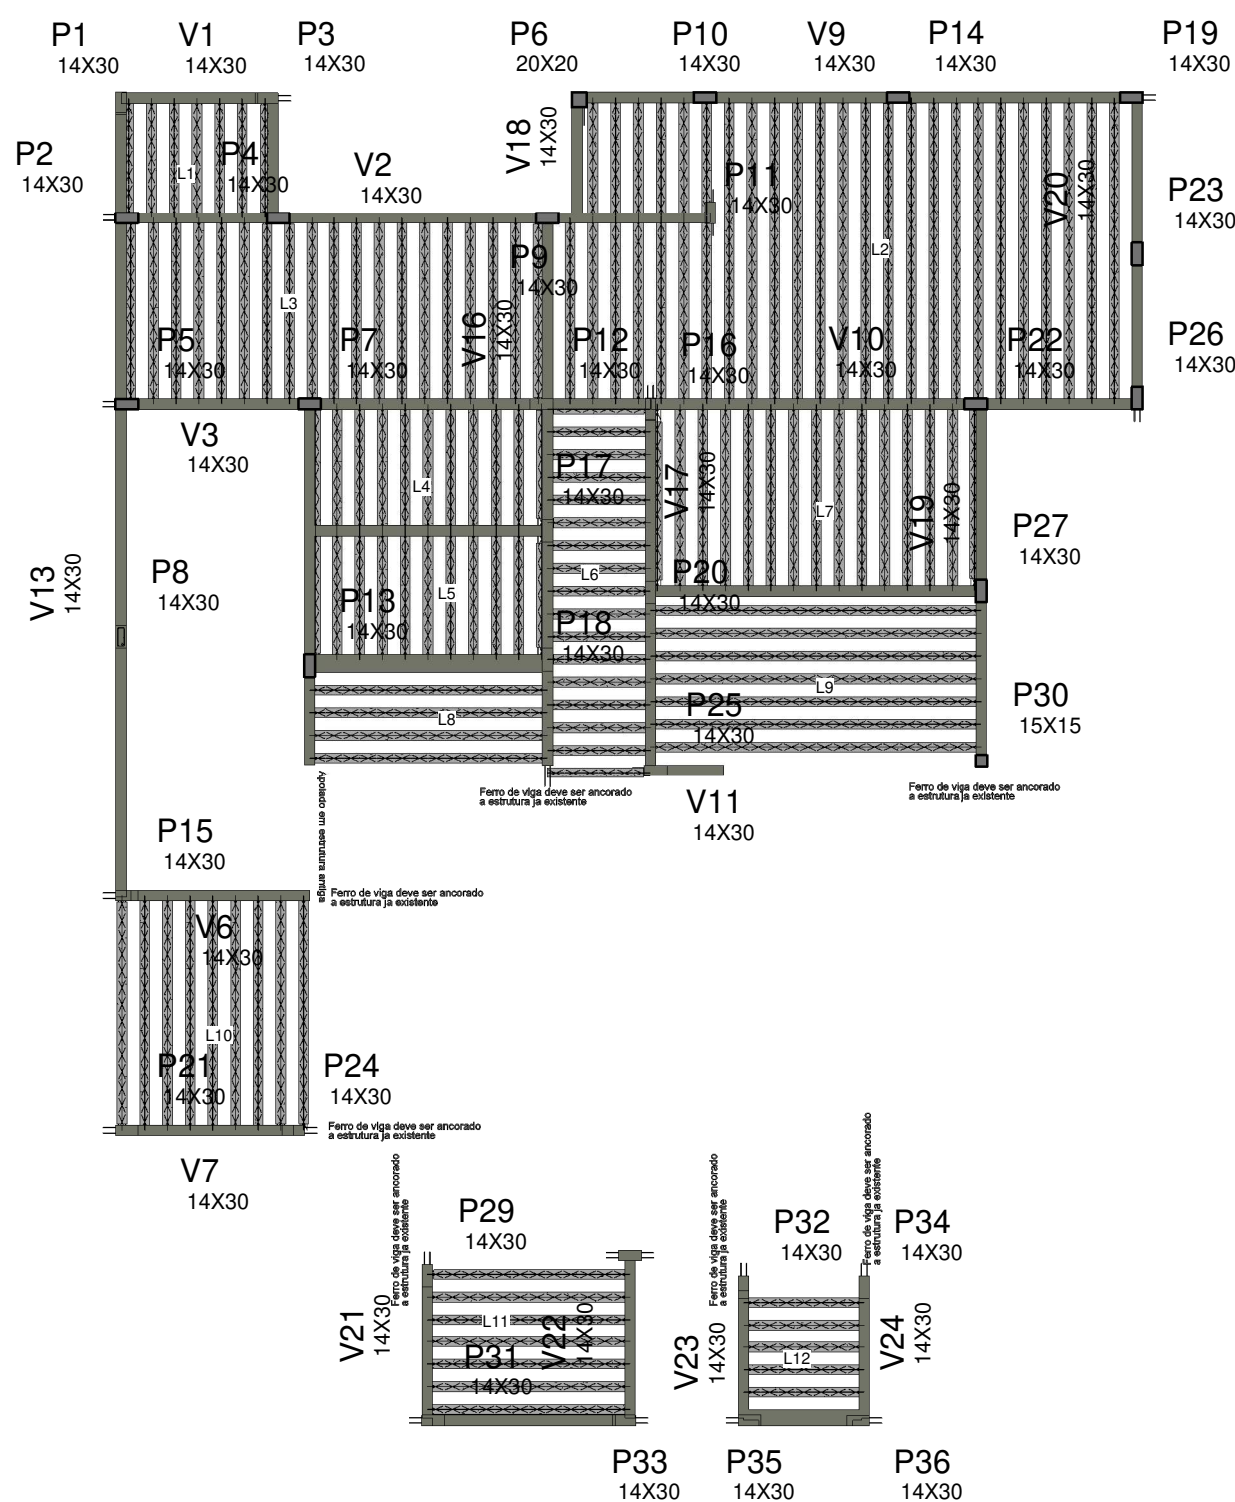


2 COBERTURA

ESCALA - 1 : 100


11 V1 SUP

ESCALA - 1 : 50

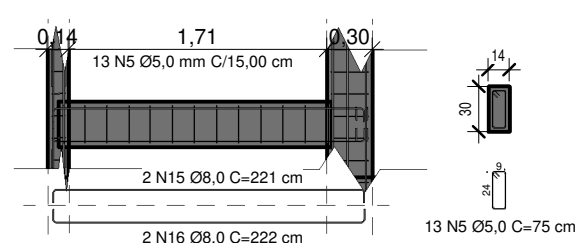


13 V2 SUP

ESCALA - 1 : 50

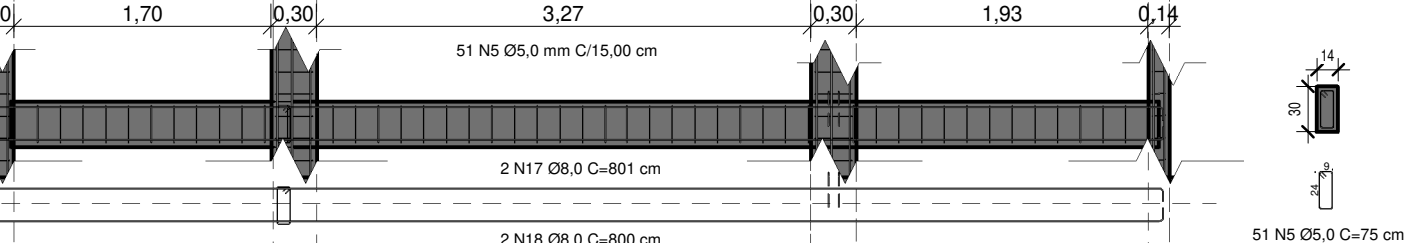


15 V3 SUP

ESCALA - 1 : 50

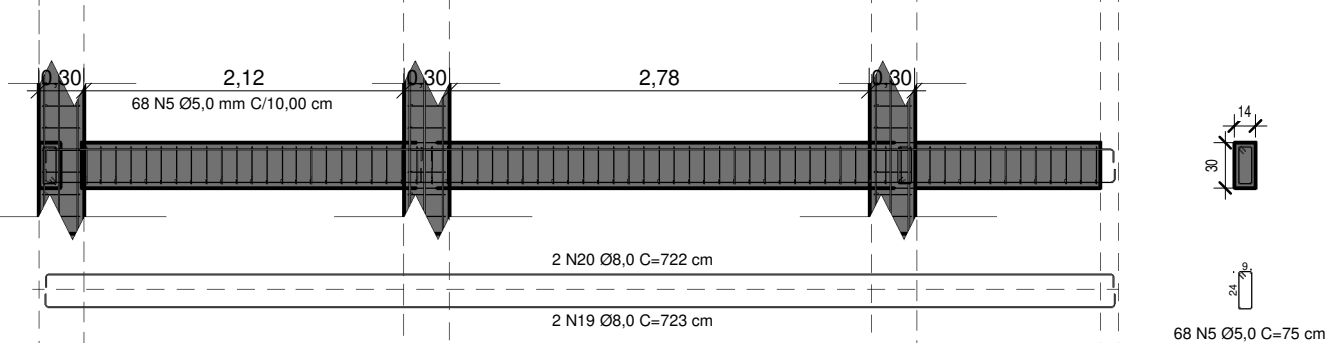


17 V4=V5.

ESCALA - 1 : 50

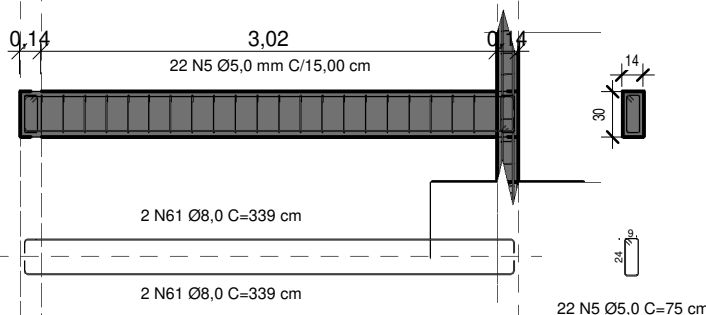


19 V6=V7 SUP

ESCALA - 1 : 50

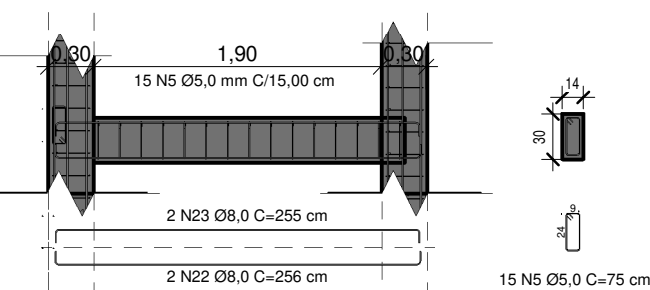


21 V8 SUP

ESCALA - 1 : 50

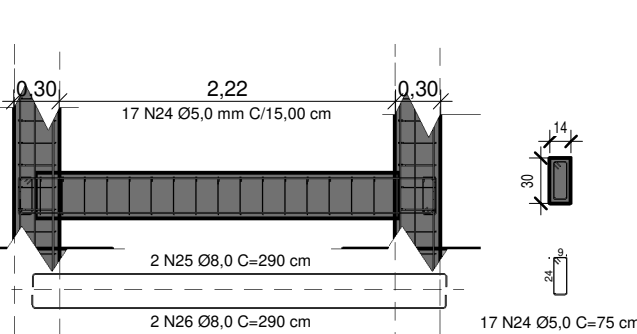


23 V9 SUP

ESCALA - 1 : 50

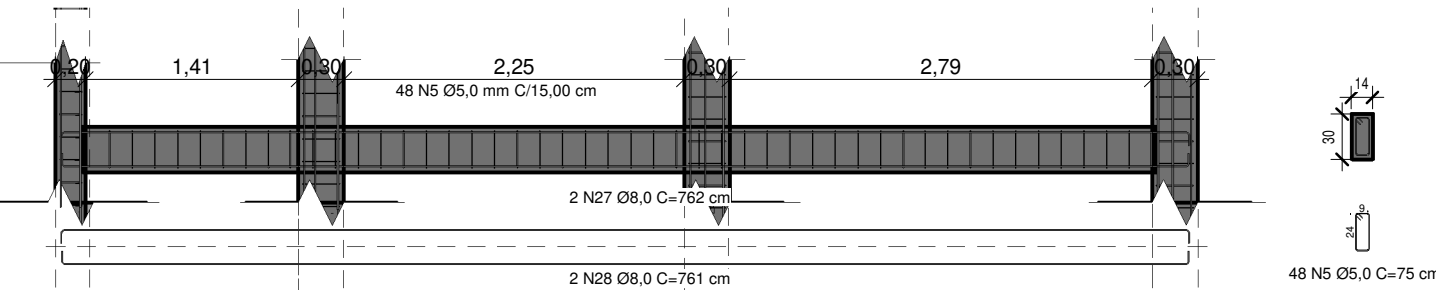


25 V10 SUP

ESCALA - 1 : 50

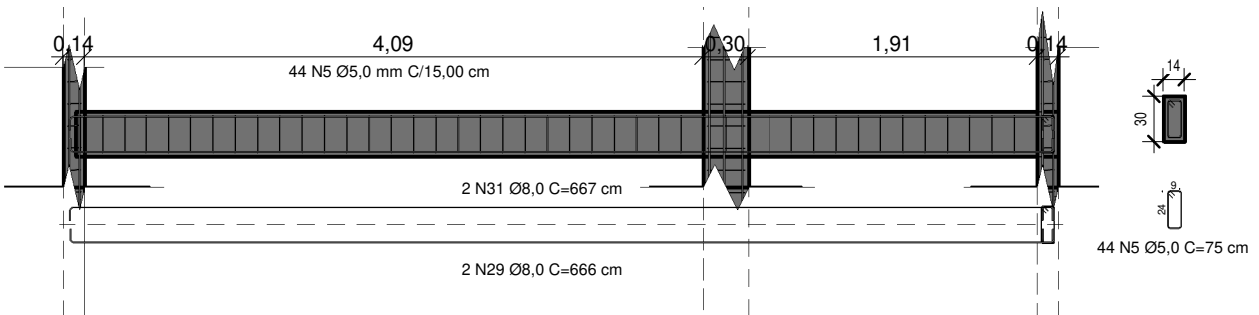


27 V11 SUP

ESCALA - 1 : 50

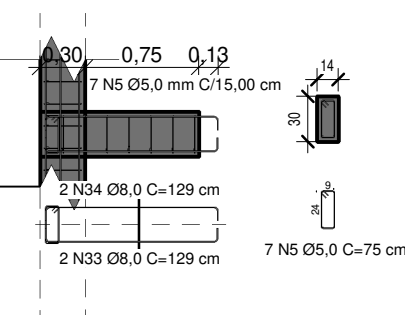


29 V12 SUP

ESCALA - 1 : 50

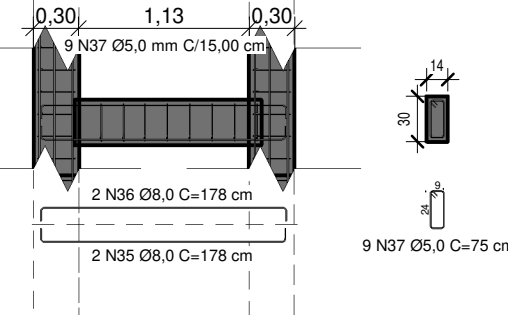


35 V15 SUP

ESCALA - 1 : 50

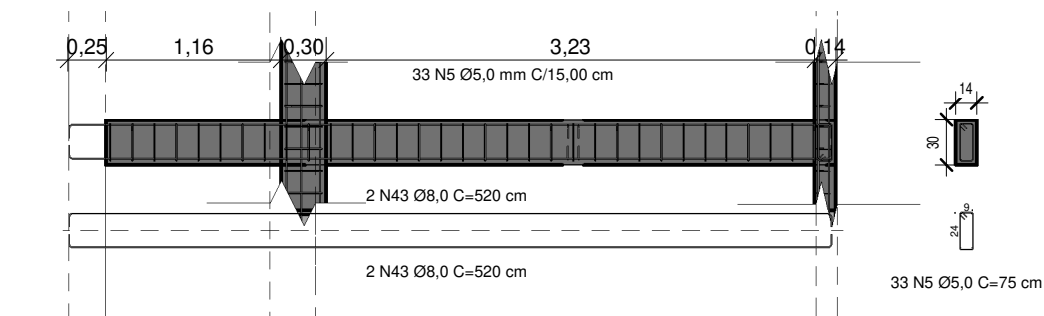


45 V22 SUP

ESCALA - 1 : 50

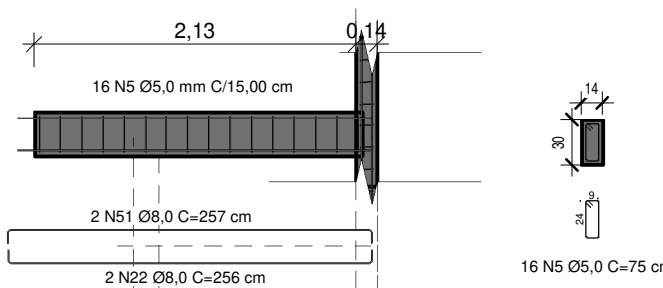


31 V13 SUP

ESCALA - 1 : 50

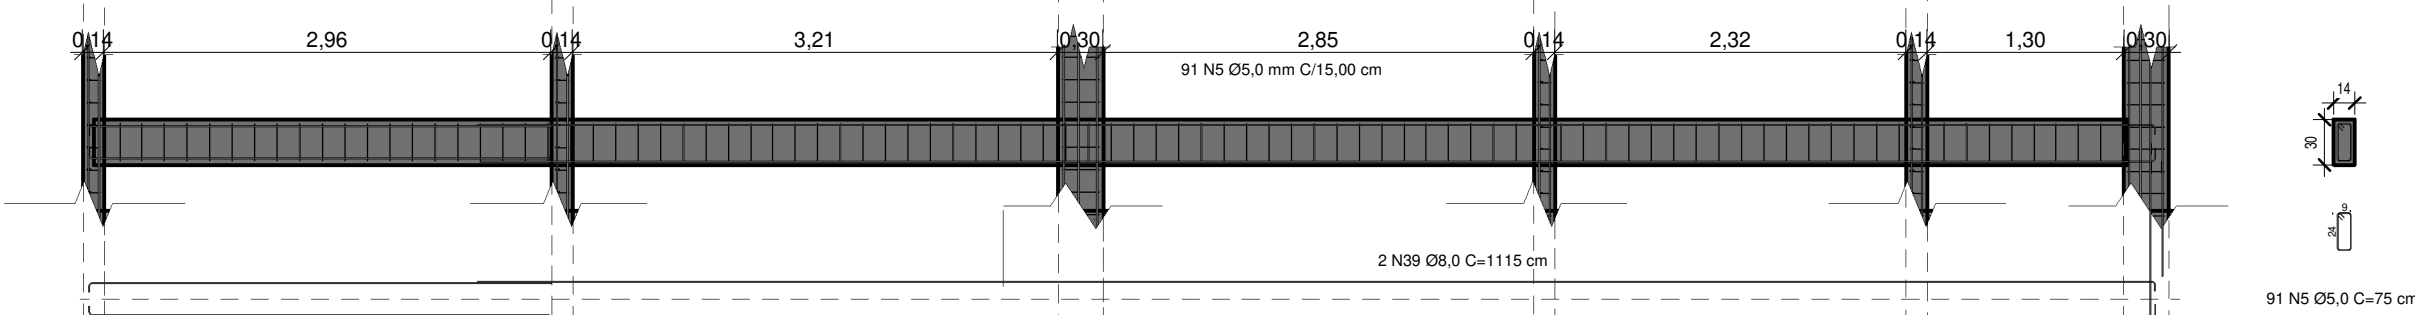


33 V14=V18 SUP

ESCALA - 1 : 50

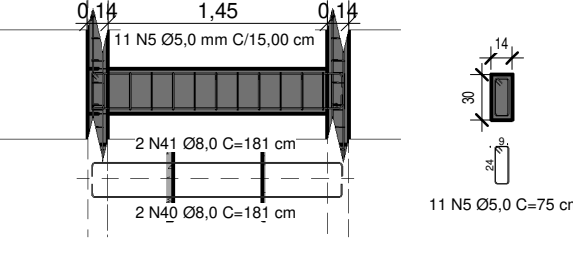


41 V20 SUP

ESCALA - 1 : 50

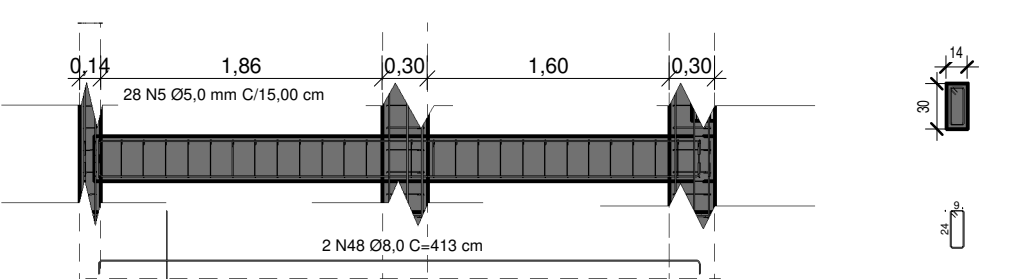


37 V16 SUP

ESCALA - 1 : 50

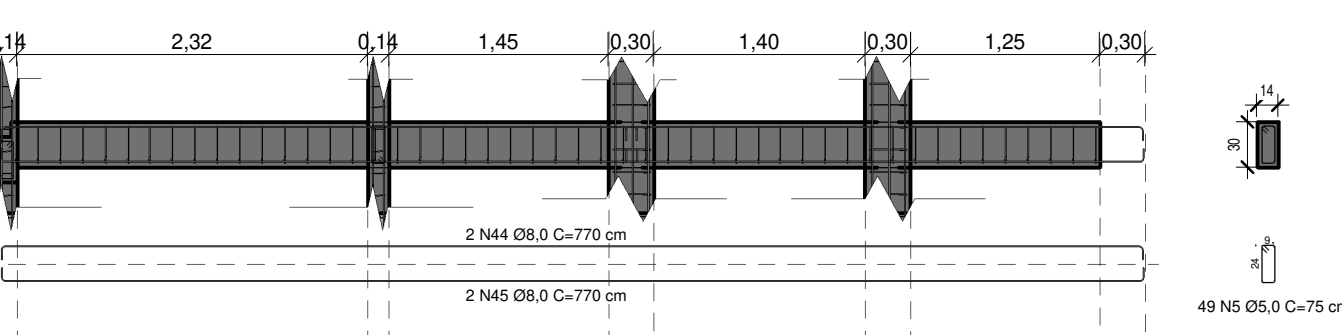


39 V17=V19 SUP

ESCALA - 1 : 50

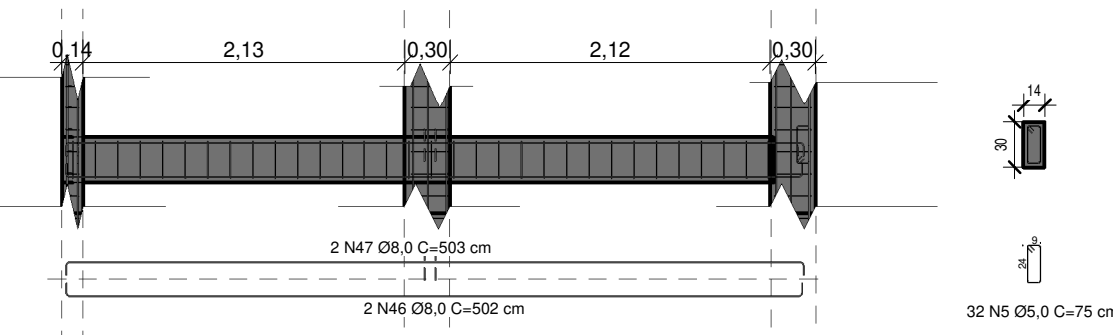


43 V21=V23=V24 SUP

ESCALA - 1 : 50

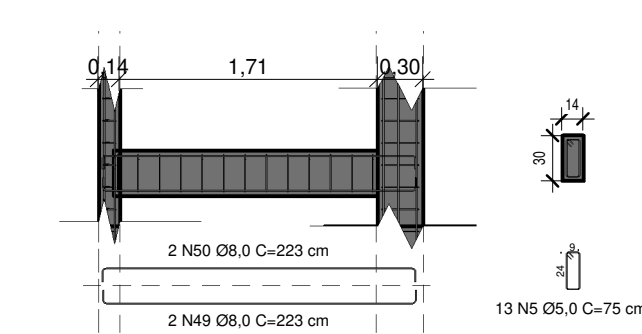

47 V25 SUP

ESCALA - 1 : 50

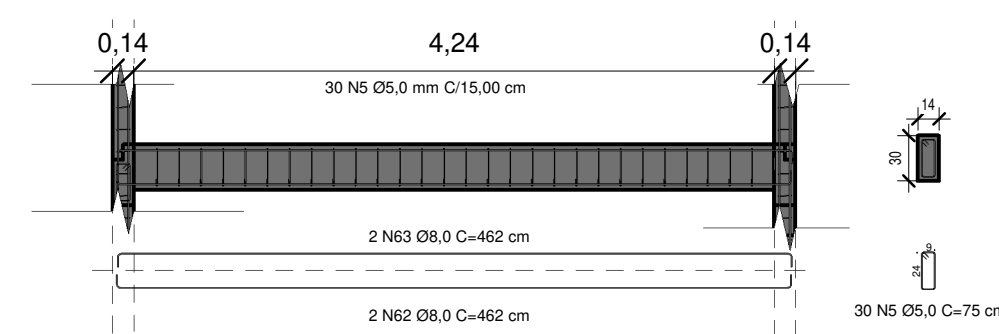

ESTRUTURAL - VIGAS SUPERIOR E LAJE

FOLHA:

A1 2/2

Conteúdo:

OBS:

PROP.: Prefeitura Municipal de Uberaba
CNPJ: 18.428.839.0001-90
ENDEREÇO: BR 190 KM 21, ESTRADA BOA DEIRO JOAQUIM ALVES RIBEIRO, SERRINHA, UBERABA-MG
Documento assinado digitalmente
gouvbr
GEVALDO DE MOURA DA SILVA
Data: 01/01/2023 10:13:08-0300
Verifique em https://validar.rli.gov.br

ESCALA DO DESENHO: Como indicado
DATA: 07/11/22

DESENHISTA: Autor