


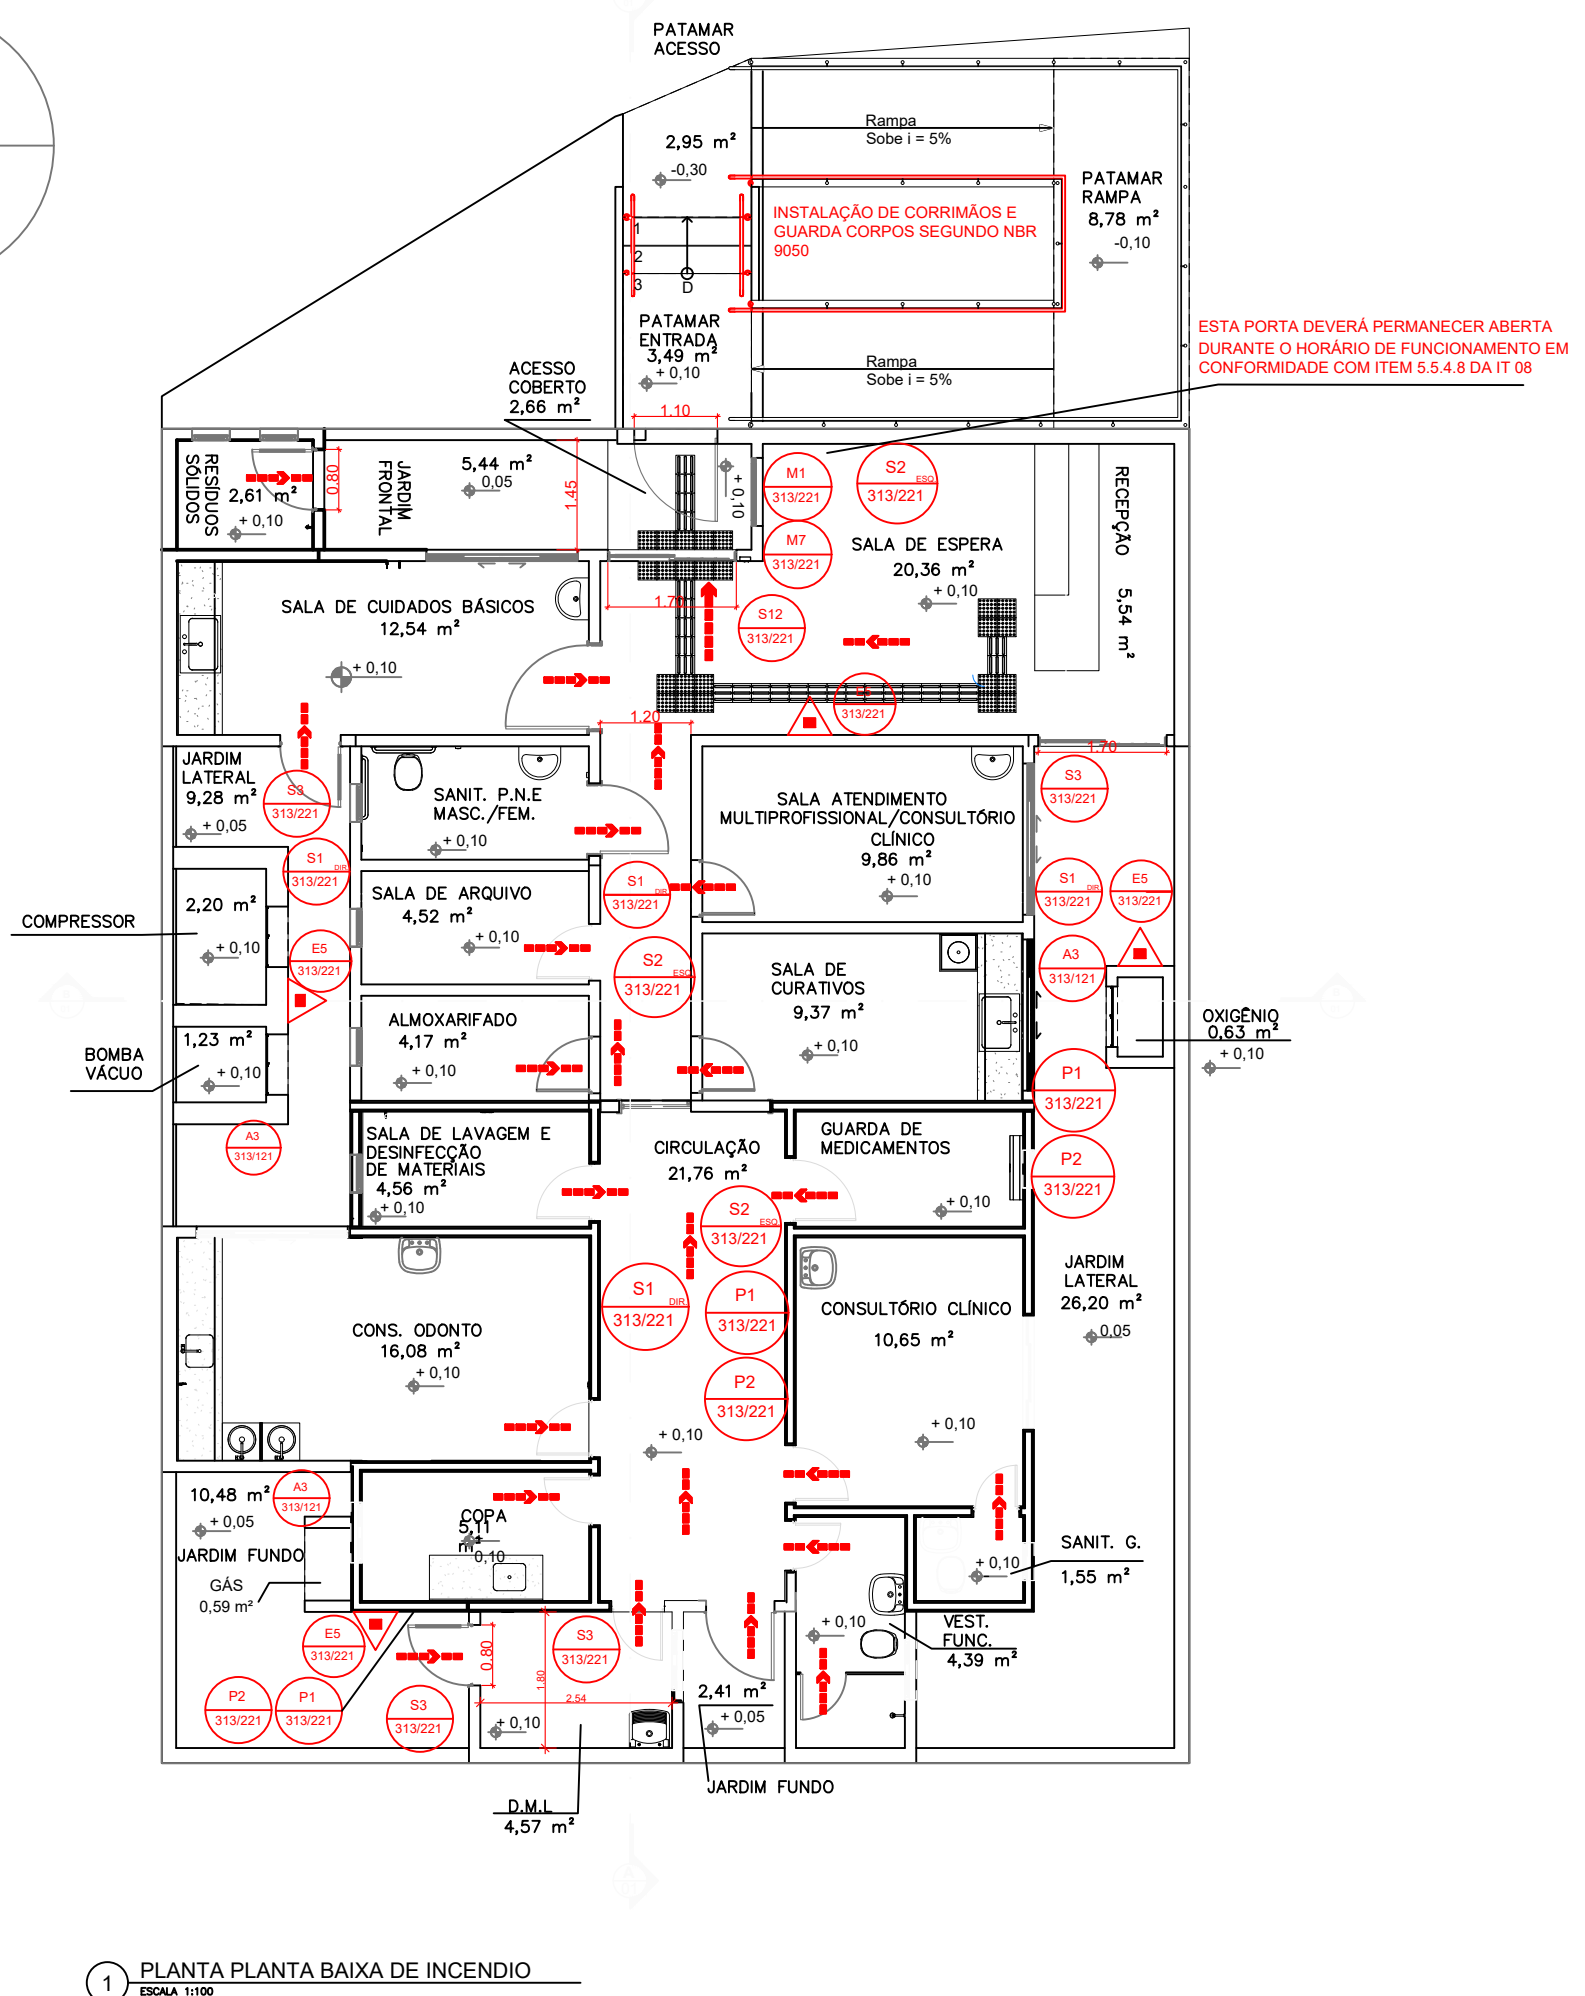


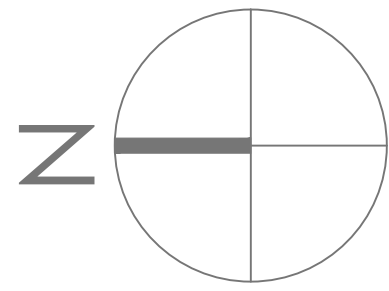


1 PLANTA PLANTA BAIXA DE INCENDIO

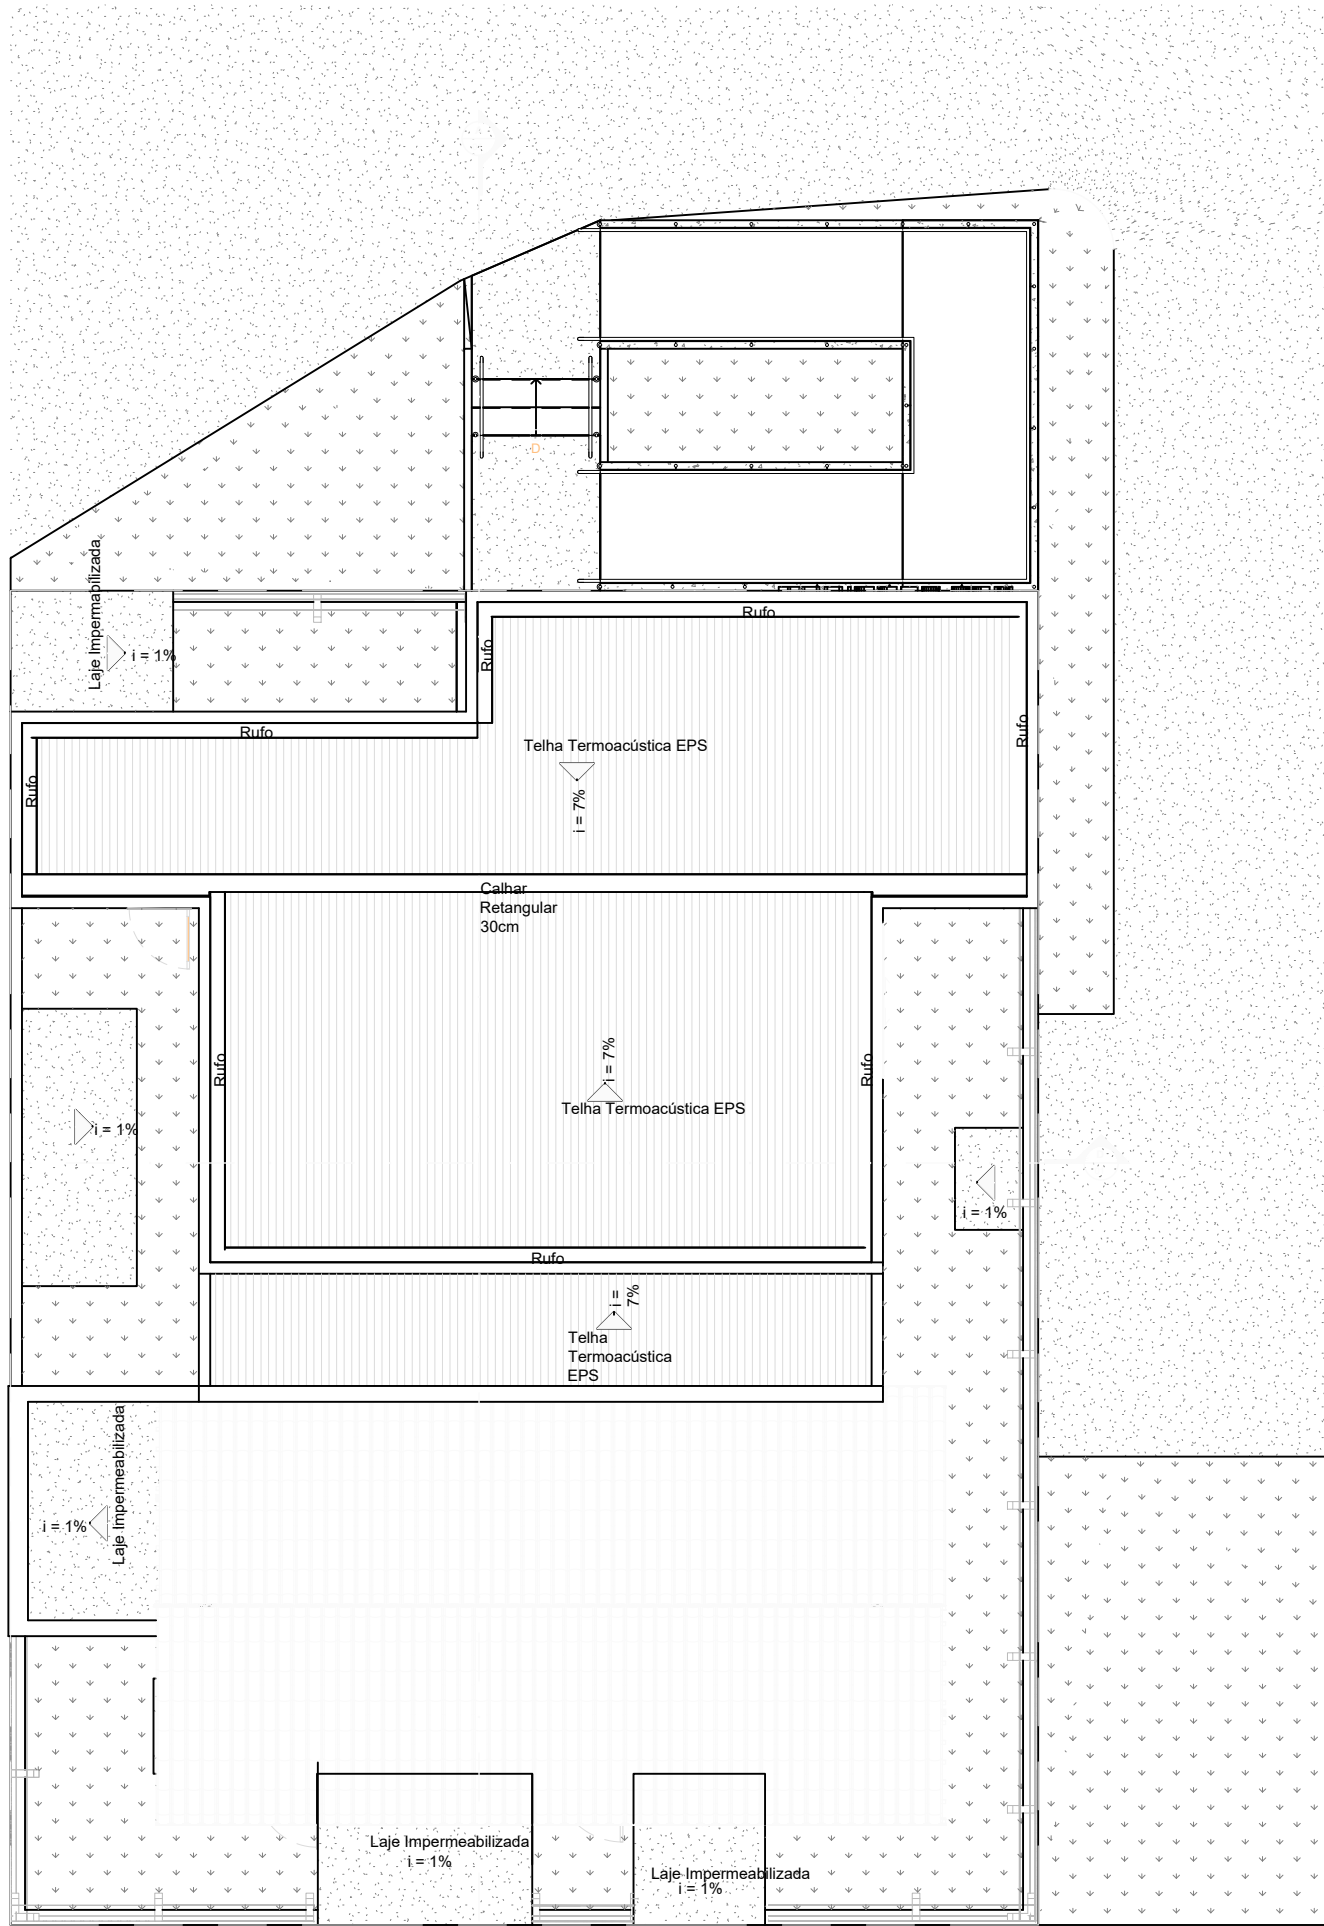


2 PLANTA DE COBERTURA

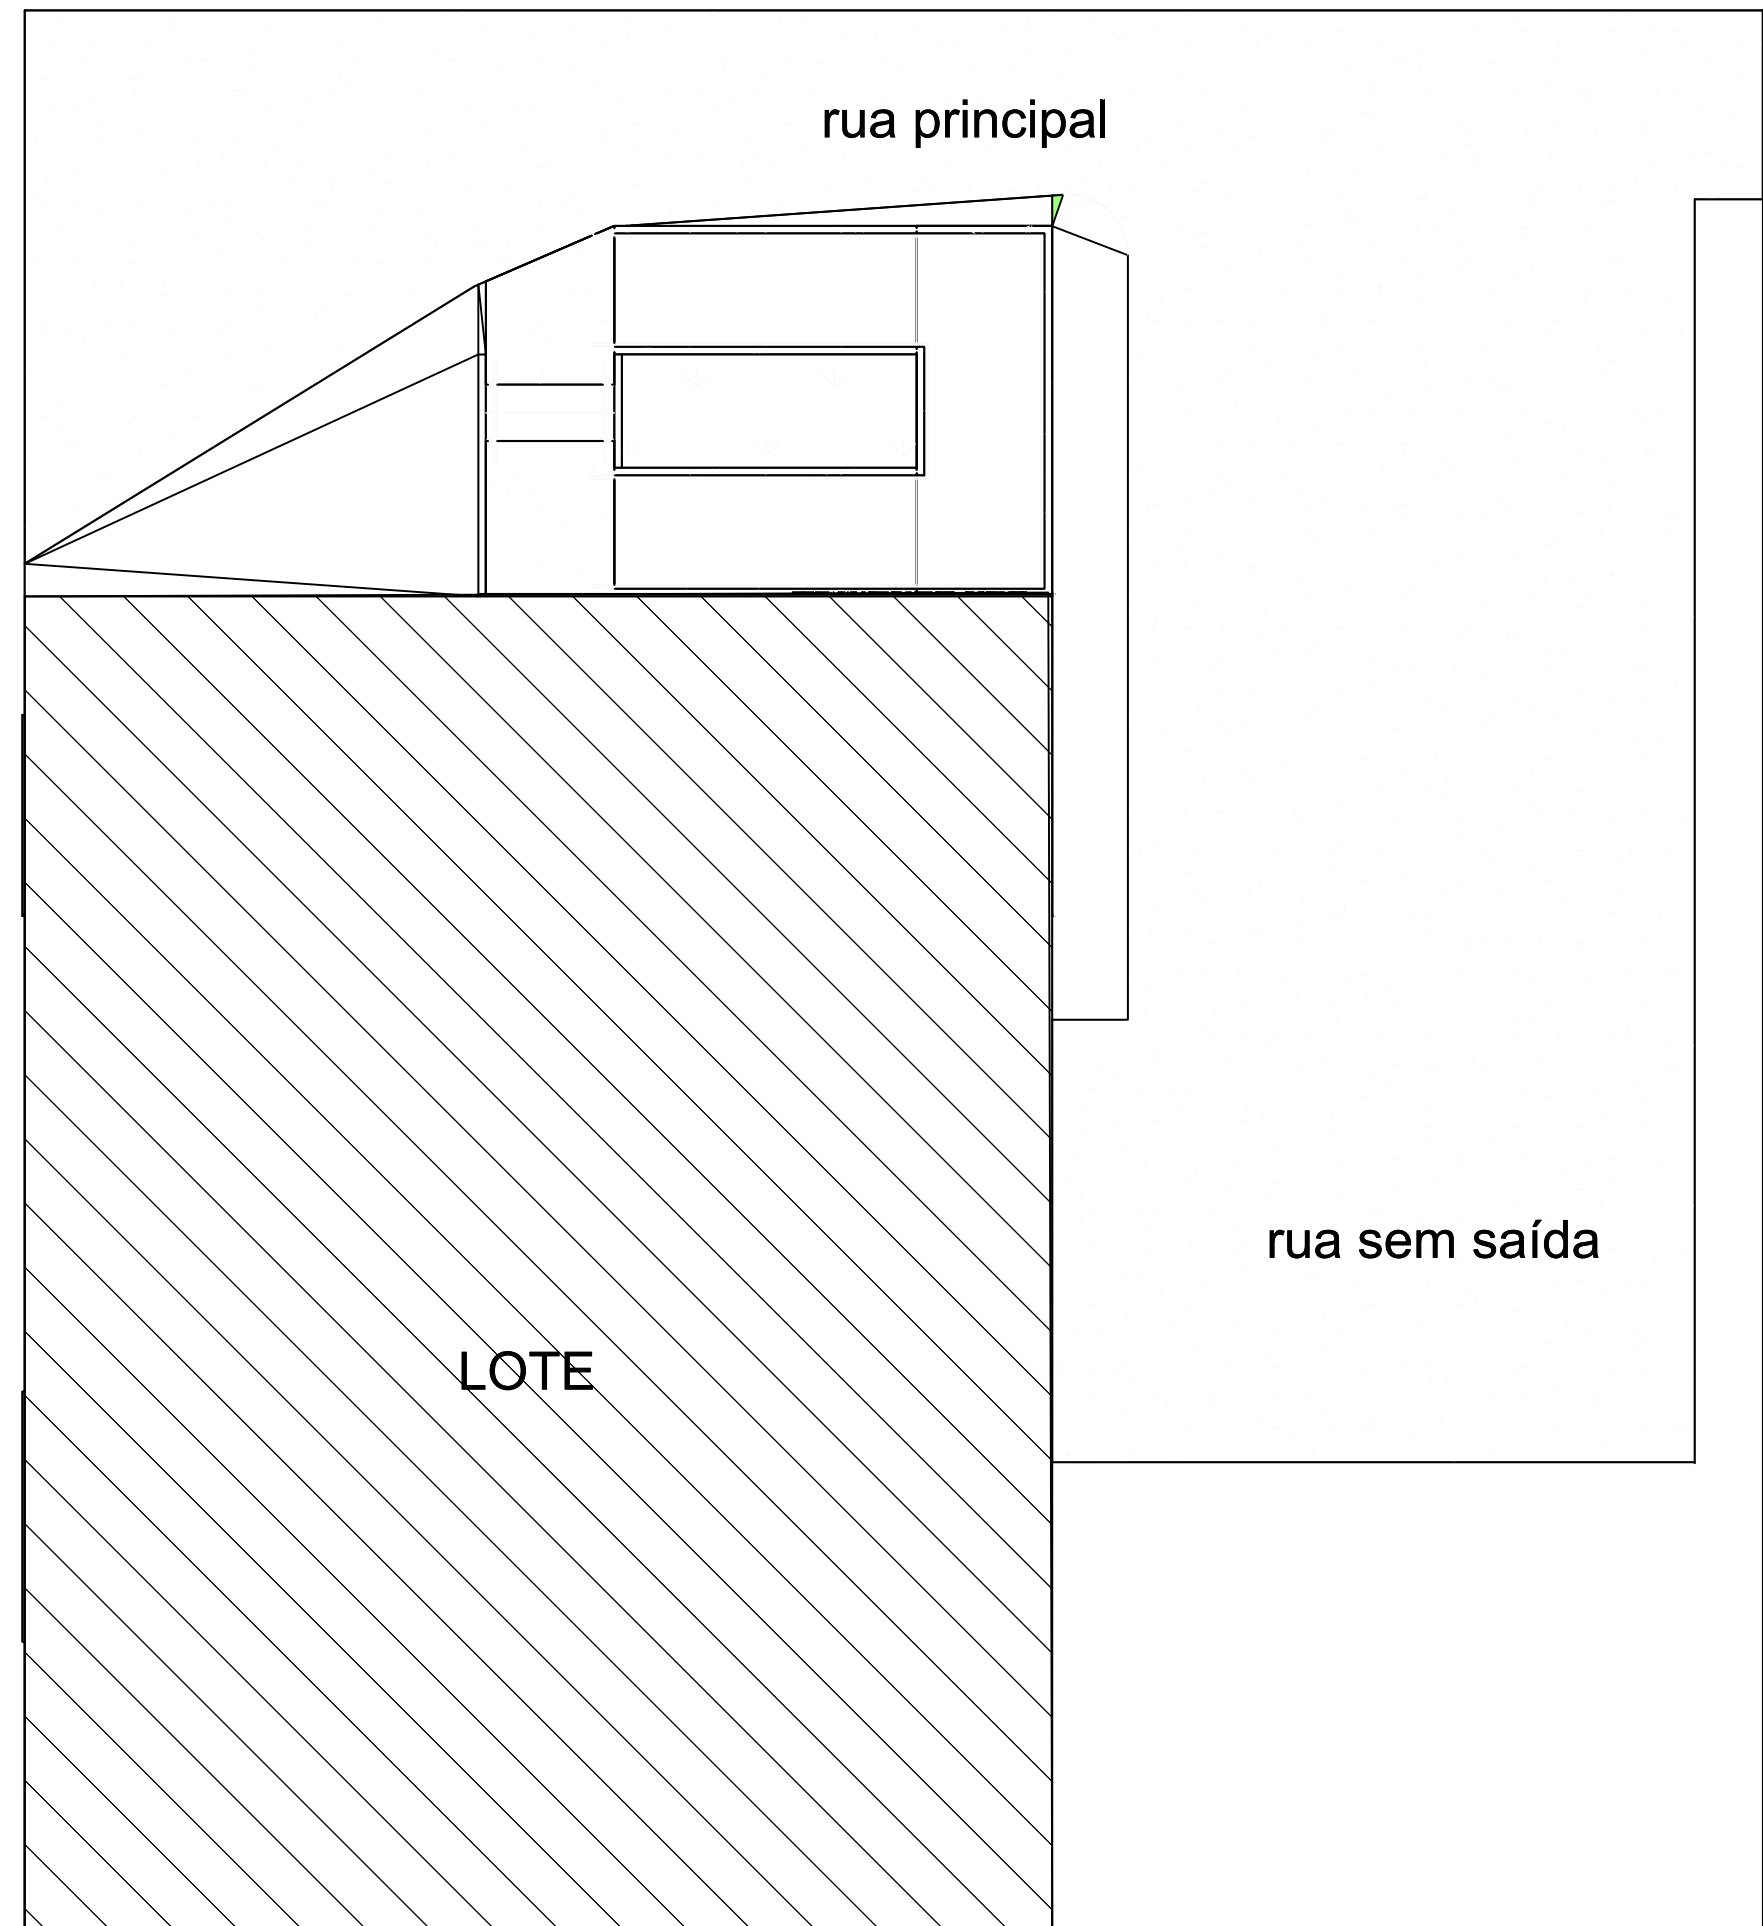


3 PLANTA DE LOCALIZAÇÃO

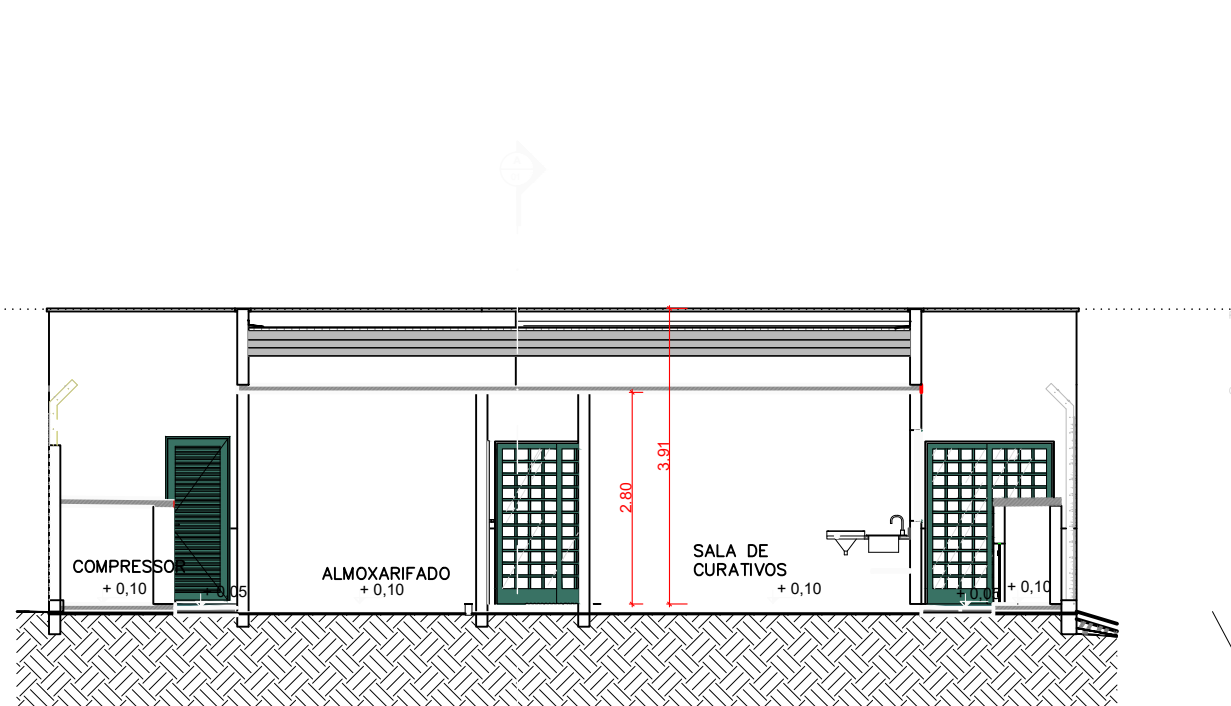

4 CORTE DO

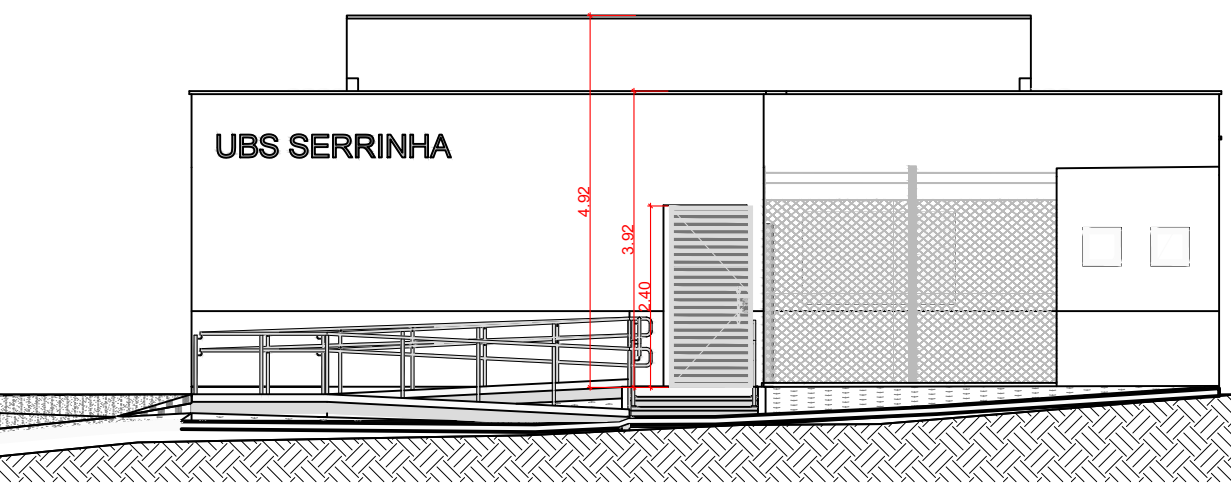

5 FACHADA FRONTAL

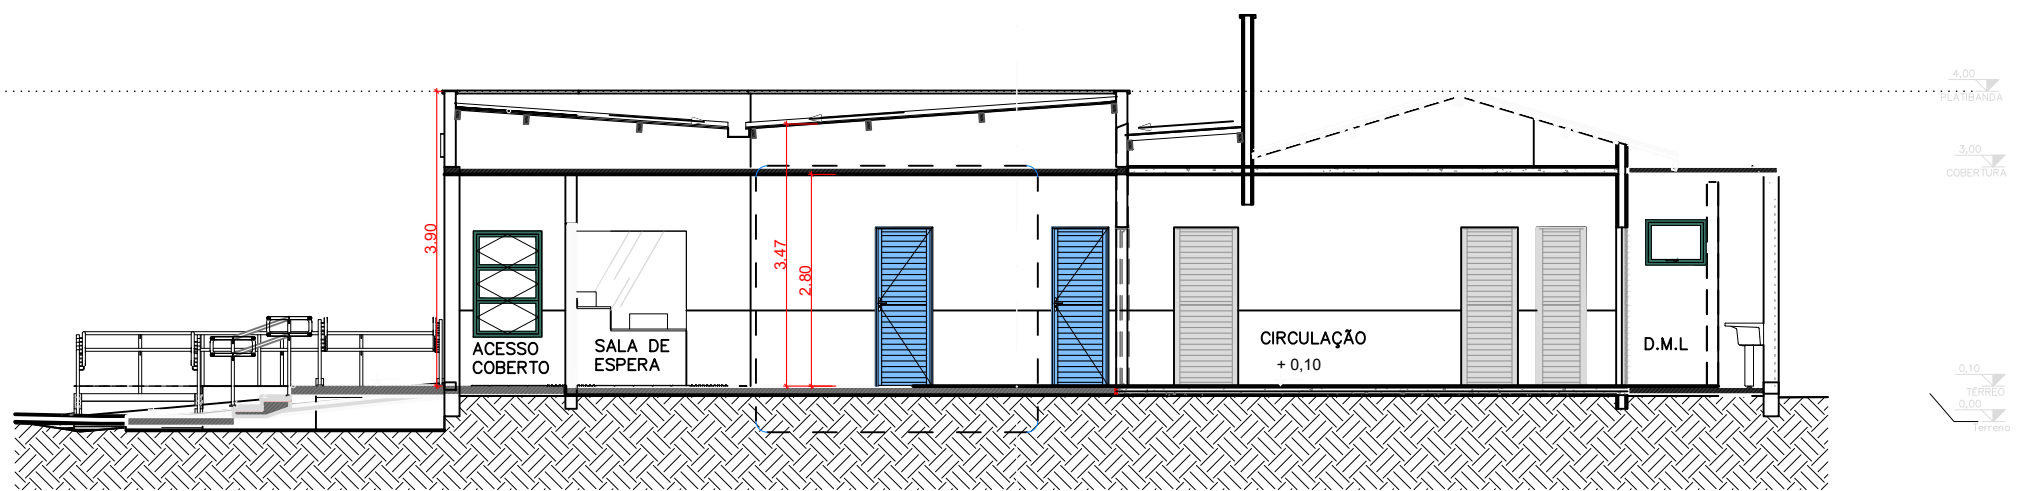

6 CORTE AA

ESTA EDIFICAÇÃO ESTÁ DOTADA DOS SEQUENTES SISTEMAS DE PROTEÇÃO CONTRA INCÊNDIOS:

- *EXTINTOR DE INCÊNDIO
- *SAÍDA DE EMERGÊNCIA
- *SINALIZAÇÃO DE EMERGÊNCIA

EDIFICAÇÃO EM ESTRUTURA CONCRETO ARMADO

EM CASO DE EMERGÊNCIA
LIGUE 193 - CORPO DE BOMBEIROS
LIGUE 190 - POLÍCIA MILITAR

DETALHE PLACA M1
SEM ESCALA

ESTA PORTA DEVERÁ PERMANECER ABERTA DURANTE O HORÁRIO DE FUNCIONAMENTO

DETALHE PLACA M7
SEM ESCALA

CÁLCULO DA POPULAÇÃO

USF Serrinha
Área: 179,80 m²

1- USF Serrinha

H-6: Clínica e consultório médico e odontológico - 1 pessoa por 7 m² de área.

Área: 179,80m²
P = 179,80/7 (TAB 4 IT 08) = 26 pessoas.

Cálculo das Portas:

P = 26

C = 100 (TAB 4 IT08)

N = P/C = 26/100 = 0,26= 1

N = 1x0,55 = 0,55m, na edificação há uma porta de saída de 2,00m, logo as saídas estão em conformidade com a IT 08 - Saídas de emergência em edificações.

SIMBOLOGIA PARA A SINALIZAÇÃO DE EMERGÊNCIA

Código	Símbolo	Significado	Forma e cor	Aplicação
A3		Cuidado, risco de explosão	Símbolo: triangular Fundo: amarelo Pictograma: explosão em cor preta Faixa triangular: preta	Próximo a locais onde houver presença de materiais ou gases que ofereçam risco de explosão
P1		Proibido fumar	Símbolo: circular Fundo: branco Pictograma: preta Faixa circular e barra diametral: vermelha	Tudo local onde fumar pode aumentar o risco de incêndio
P2		Proibido produzir chama	Símbolo: circular Fundo: branco Pictograma: preta Faixa circular e barra diametral: vermelha	Tudo local onde a utilização de chama pode aumentar o risco de incêndio
S2		Saída de emergência esquerda	Símbolo: retangular Fundo: verde Pictograma: fotoluminescente	Indicação do sentido (esquerda ou direita) uma saída de emergência, especialmente para ser fixado em colunas. Dimensões mínimas: L=1,5H
S1		Saída de emergência direita	Símbolo: retangular Fundo: verde Pictograma: fotoluminescente	Indicação do sentido (esquerda ou direita) uma saída de emergência, especialmente para ser fixado em colunas. Dimensões mínimas: L=1,5H
S3		Saída de emergência	Símbolo: retangular Fundo: verde Pictograma: fotoluminescente	Indicação do sentido (esquerda ou direita) uma saída de emergência, especialmente para ser fixado em colunas. Dimensões mínimas: L=1,5H
S12		Saída de emergência	Símbolo: retangular Fundo: verde Mensagem "SAÍDA", fotoluminescente, com altura de letra sempre ≥ 50mm	Indicação da saída de emergência
E5		Extintor de incêndio	Símbolo: quadrado Fundo: vermelha Pictograma: fotoluminescente	Indicação de localização dos extintores de incêndio

LEGENDA

P1 319221 PROIBIDO FUMAR

P2 319221 PROIBO PRODUIR CHAMA

A3 319121 CUIDADO, RISCO DE EXPLOSAO

E5 319221 EXTINTOR DE INCENDIO

M1 319221 INDICACAO DOS SISTEMAS DE PROTECAO CONTRA INCENDIO EXISTENTES NA EDIFICACAO.

S1 319221 PLACA DE SINALIZACAO DO SENTIDO DE SAIDA (DIR.)

S2 319221 PLACA DE SINALIZACAO DO SENTIDO DE SAIDA (ESQ.)

S3 319221 PLACA DE SINALIZACAO DO SENTIDO DE SAIDA


E5 319221 EXTINTOR DE PO ABC 2 - A 20 - B - C

---> DIRECAO DO FLUXO DA ROTA DE FUGA (APENAS INDICACAO DE PROJETO)


---> SAIDA FINAL DA ROTA DE FUGA (APENAS INDICACAO DE PROJETO)

ÁREAS:
ÁREA DO TERRENO - 239,91 m²
ÁREA DO CONSTRUÍDA - 179,80 m²


NOTAS:
1- A SINALIZAÇÃO DEVERÁ SER FIXADA NA PAREDE, LOGO ACIMA DO EQUIPAMENTO PROTEGIDO, SER CONFECCIONADA EM CHAPAS METÁLICAS, DE MADEIRAS, FIBRA OU OUTRA PAREDE.
2- ITEM 6.1.4
3- QUANDO O EQUIPAMENTO ENCONTRAR-SE INSTALADO EM PLAS, DEVEM SER SINALIZADAS TODAS AS SAÍDAS DO PLAS QUE ESTIVEREM VOLTADAS PARA OS CORREDORES DE CIRCULAÇÃO DE PESSOAS OU VEÍCULOS.
4- QUANDO SE TRATAR DE EXTINTOR DE INCÊNDIO, NOTAR EM LARGURA, ÁREA DE FUNCIONAMENTO, E LUGAR UTILIZADO PARA MOVIMENTAÇÃO DE MATERIAL, E DE GRANDE TAMANHO, DEVE SER SINALIZADA TAMBÉM A SINALIZAÇÃO DE PISO.

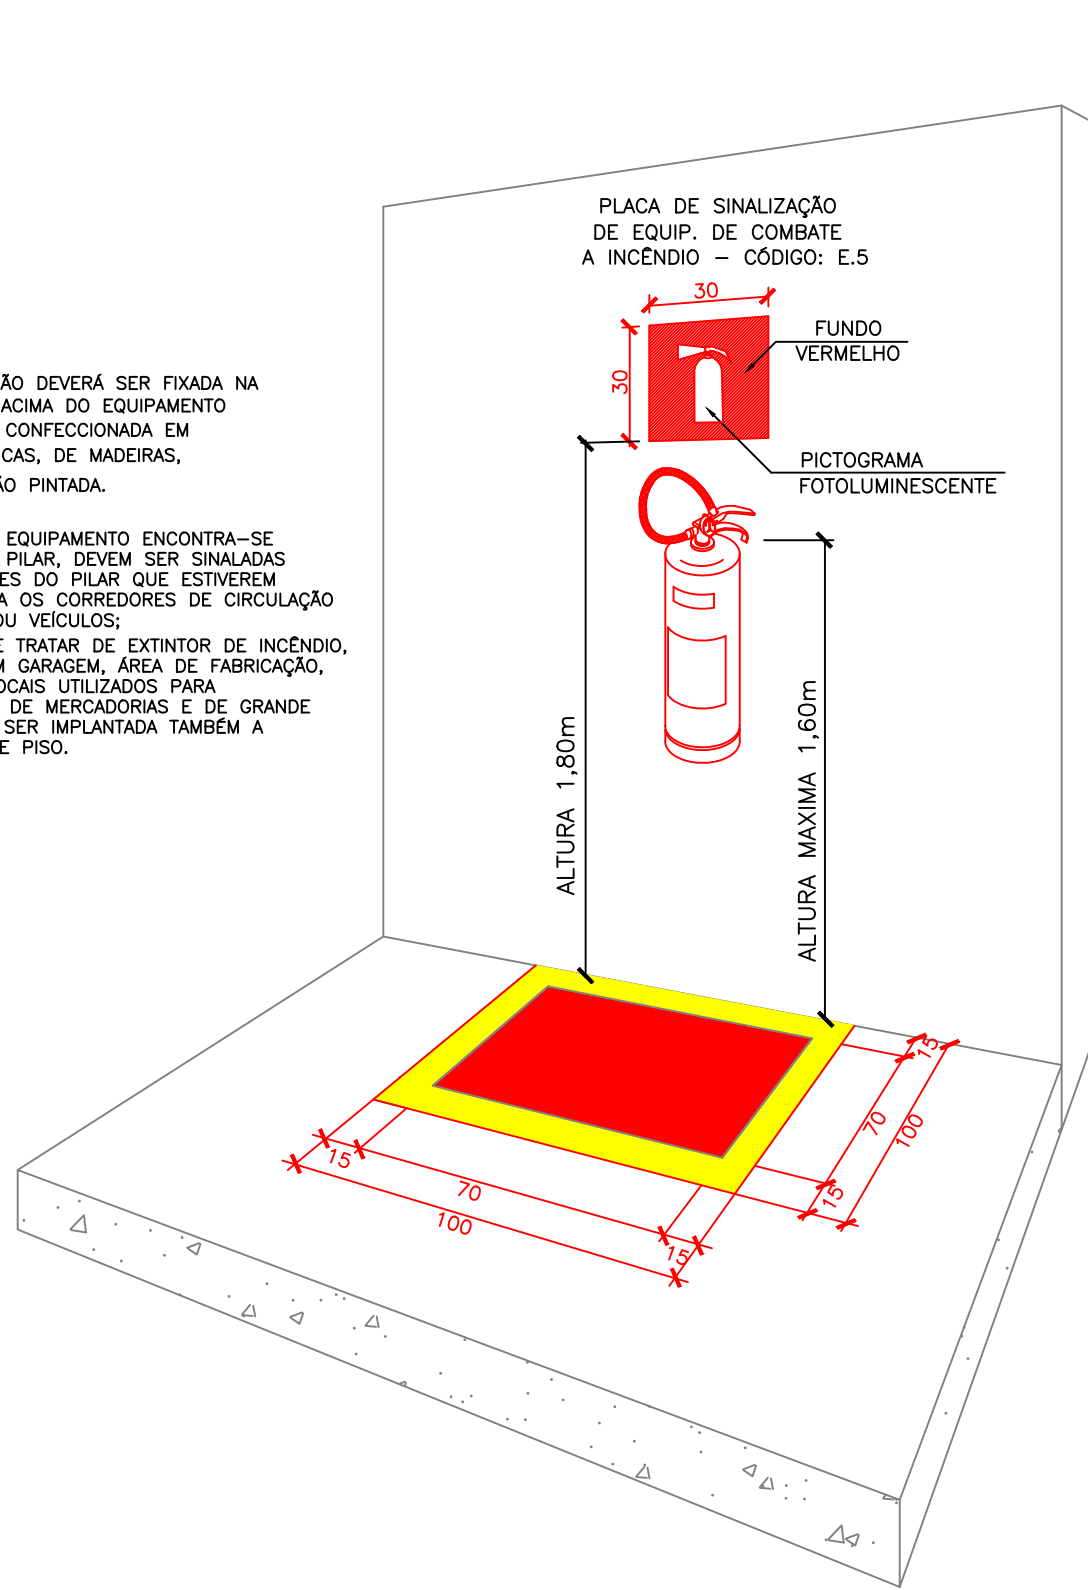

DETALHE EXTINTOR DE INCÊNDIO
SEM ESCALA

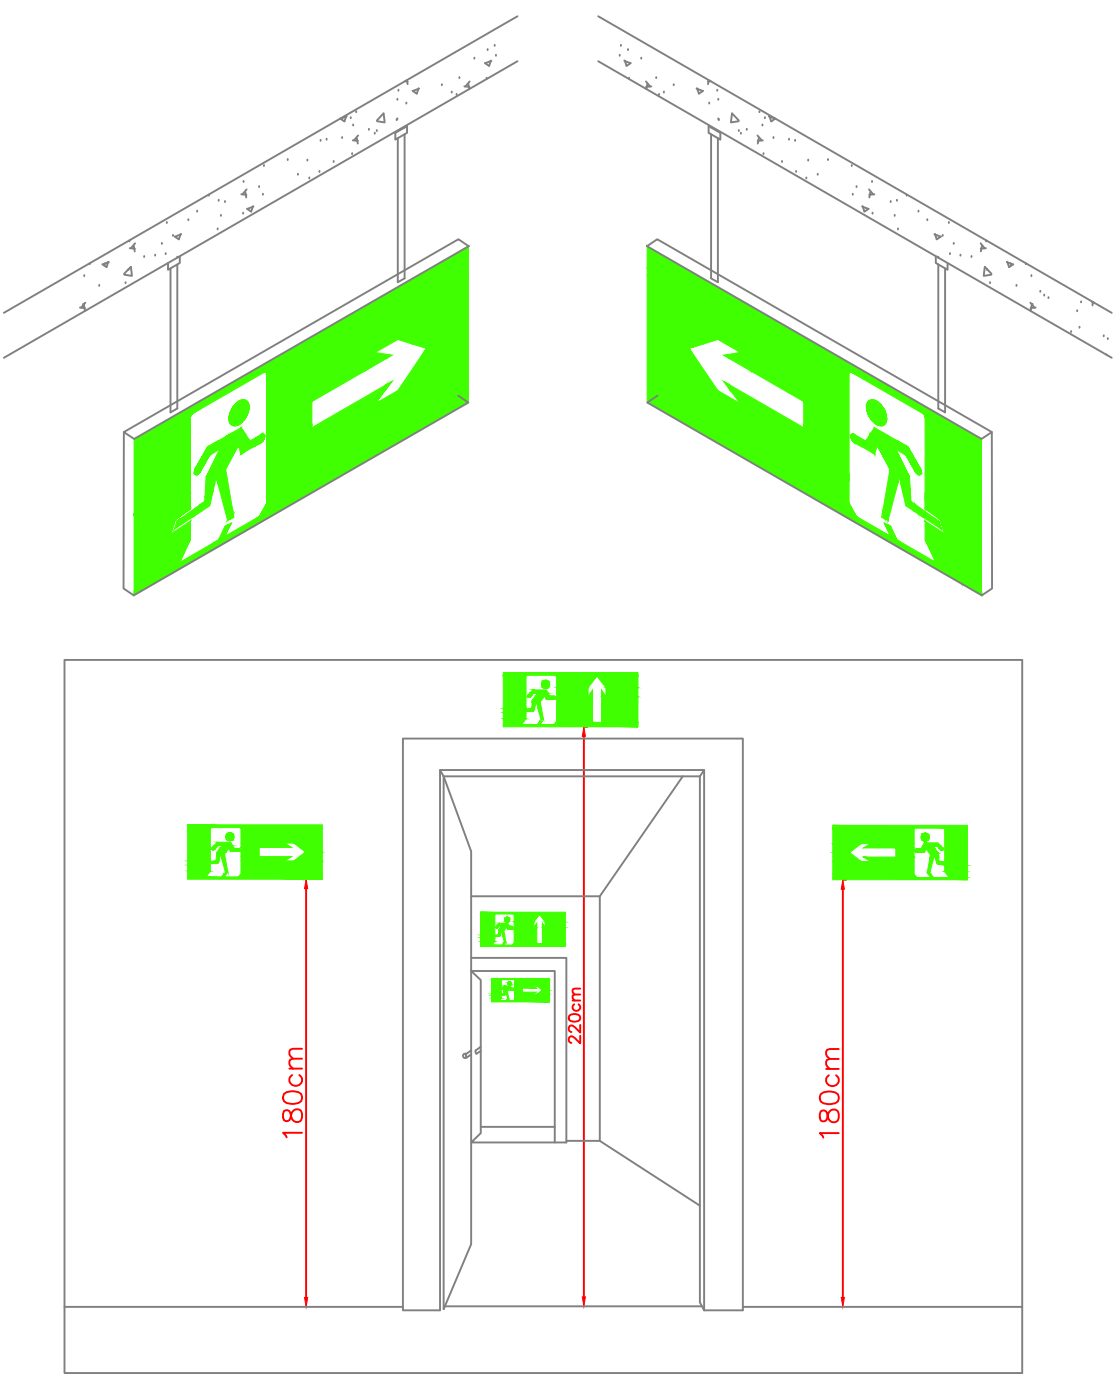

DETALHE DA PLACA DE SINALIZAÇÃO
SEM ESCALA

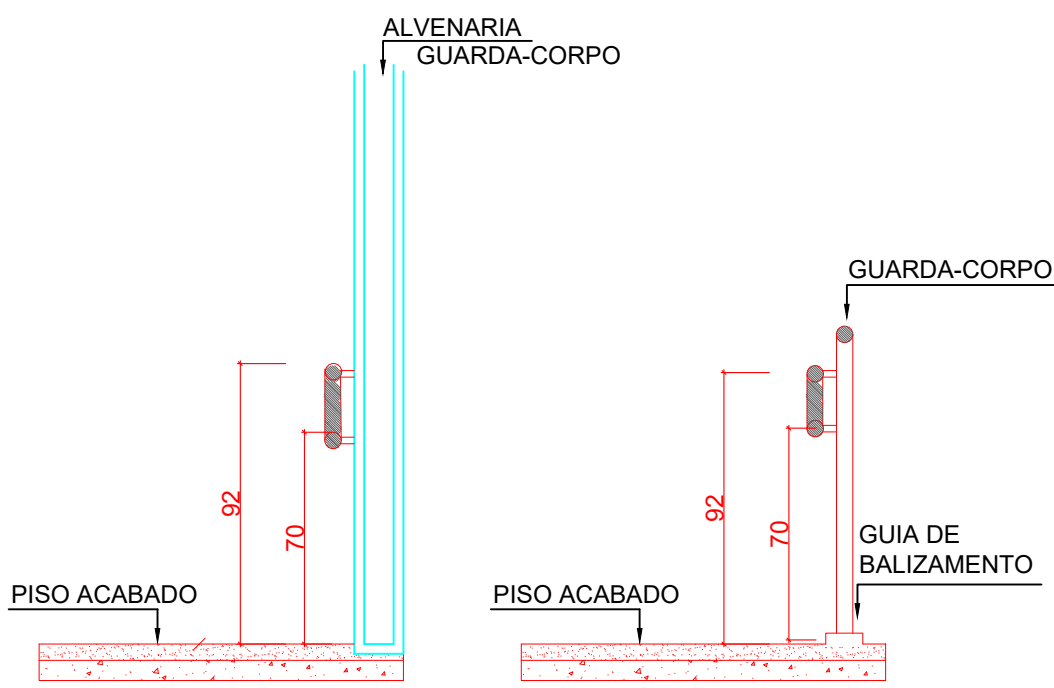

NOTA:
* OS CORRIMÃO DEVEM SEGUIR AOS SEQUENTES REQUISITOS:
1 - CORRIMÃO A INSTALAR, DEVERÁ SER CIRCULAR METÁLICO, CONFORME DETALHE ACIMA.
2 - SER OBRIGATORIAMENTE COLOCADOS DE AMBOS OS LADOS DE ESCADAS E RAMPAS.
3 - ESTAR SITUADO A 70cm E 90cm ACIMA DO NÍVEL DA SUPERFÍCIE SUPERIOR DO DEGRAU, MEDIDA ESTA TOMADA VERTICALMENTE DA BORDA DO DEGRAU AO TOPO DO CORRIMÃO.
4 - SER FIXADOS SOMENTE PELA SUA PARTE INFERIOR.
5 - ESTAR AFASTADOS, NO MÍNIMO, 4cm DA FACE DAS PAREDES A QUE ESTIVEREM FIXADOS.
6 - SER CONSTRUÍDOS DE FORMA A PERMITIR CONTÍNUO ESCORREGAMENTO DAS MÃOS AO LONGO DE SEU COMPRIMENTO.
7 - O MATERIAL DO CORRIMÃO NÃO PRECISA, NECESSARIAMENTE, SER INCOMBUSTÍVEL.
OBS.: VER DETALHES DA PROJEÇÃO EM PLANTA NAS VIAS DO PROJETO.

DETALHE CORRIMÃO E GUARDA CORPO
SEM ESCALA