



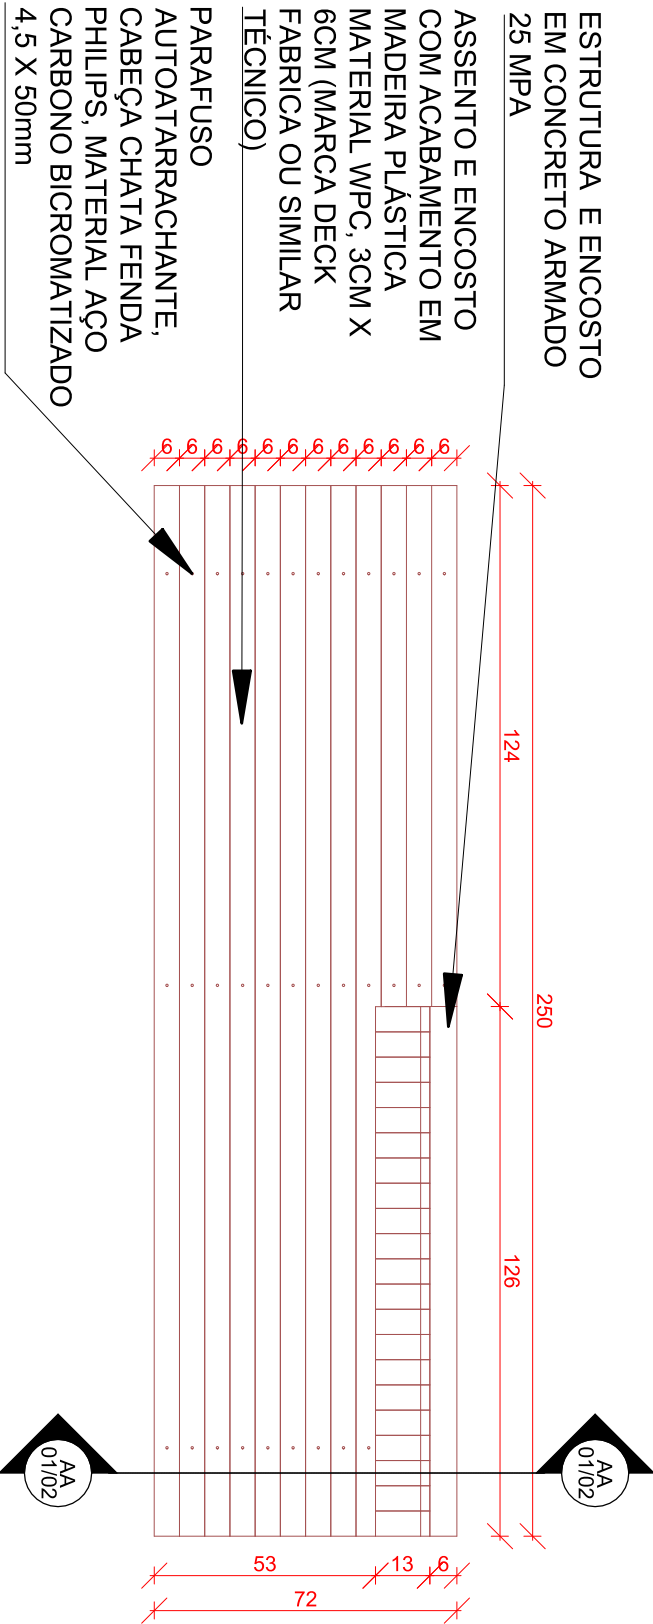


PLANTA - BANCO

ESCALA 1 : 20

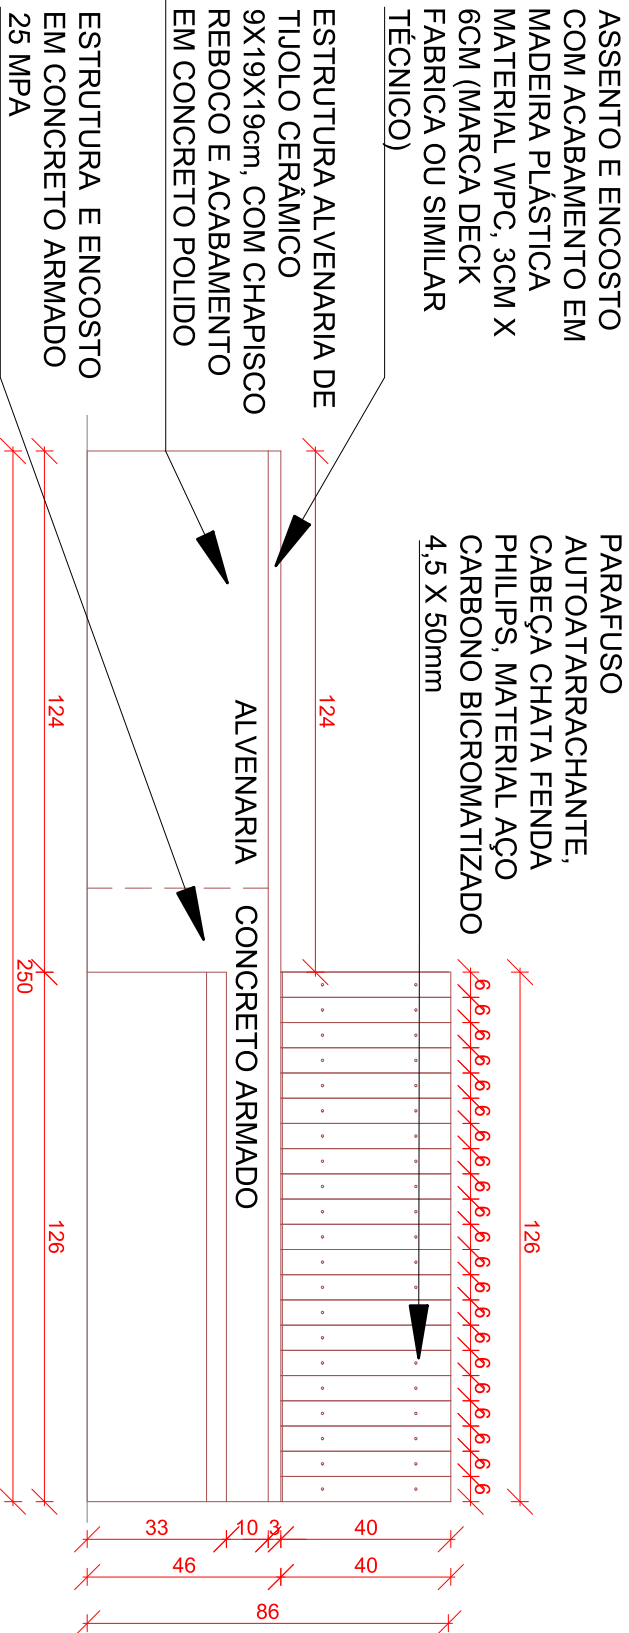


VISTA LATERAL 01

ESCALA 1 : 20

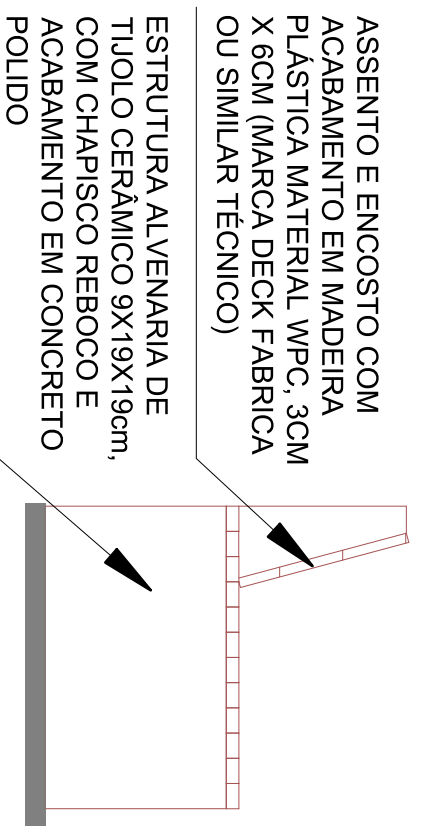


VISTA LATERAL 02

ESCALA 1 : 20

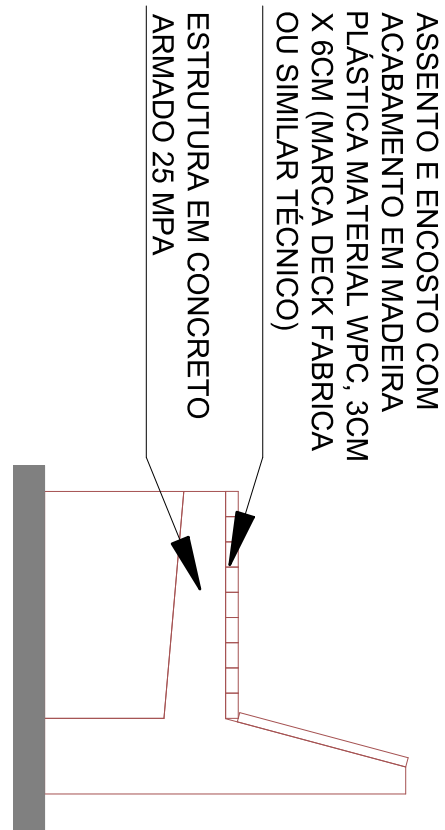


VISTA LATERAL 02

ESCALA 1 : 20

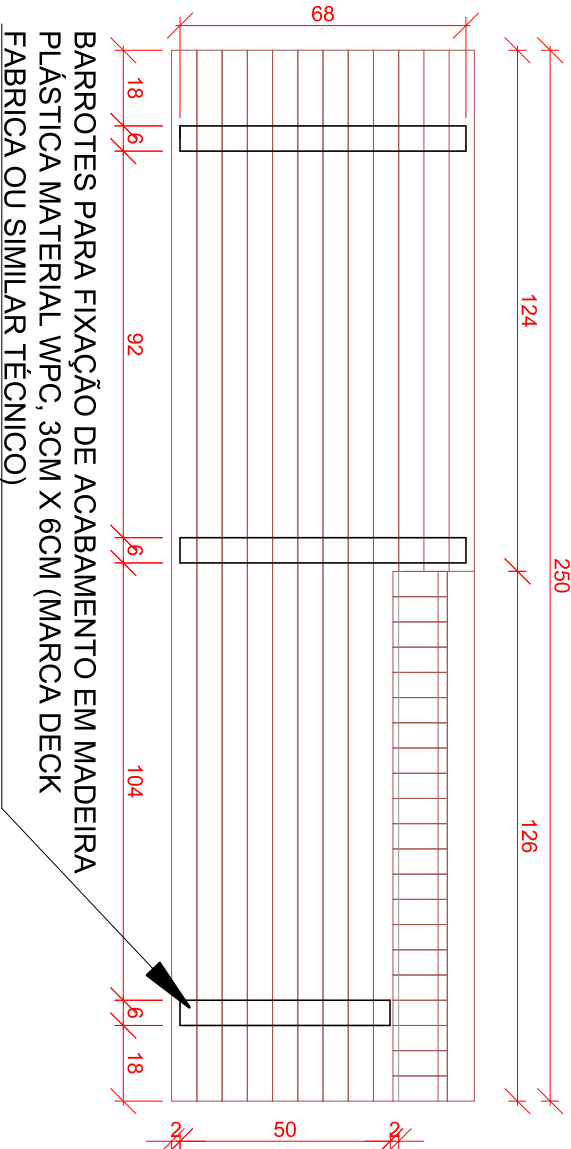


BARROTES DE FIXAÇÃO ASSENTO

ESCALA 1 : 20

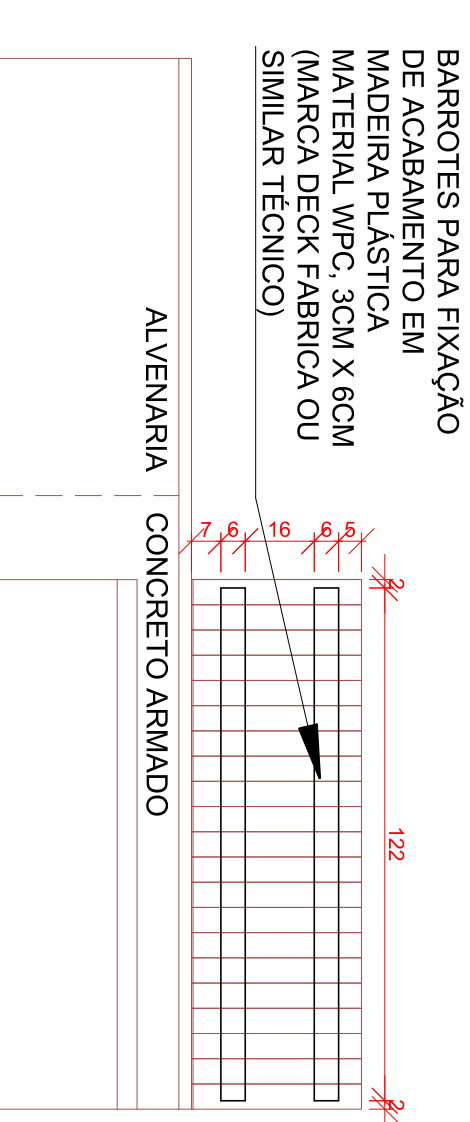



BARROTES DE FIXAÇÃO ENCOSTO

ESCALA 1 : 20

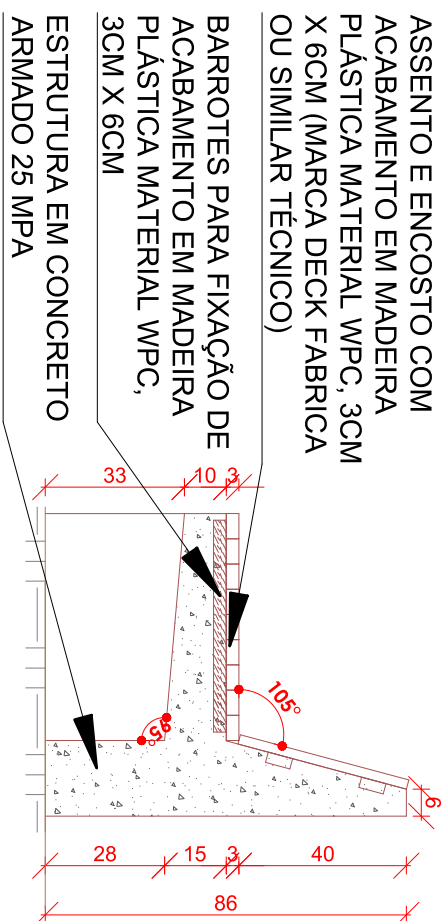


CORTE AA

ESCALA 1 : 20

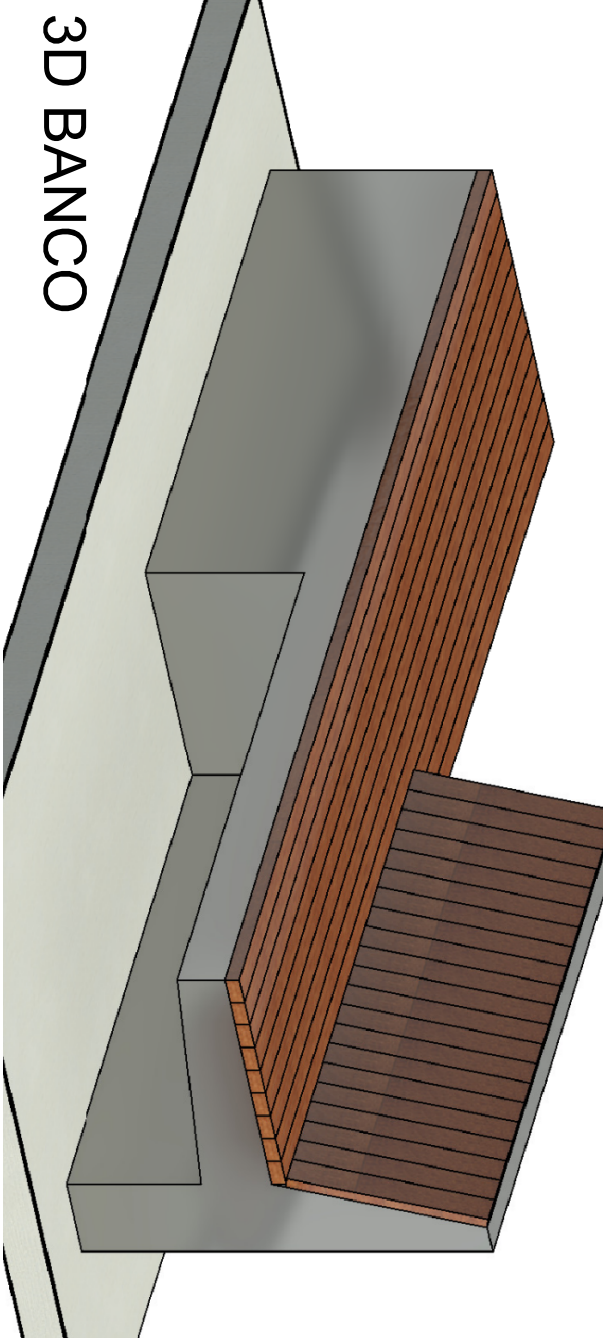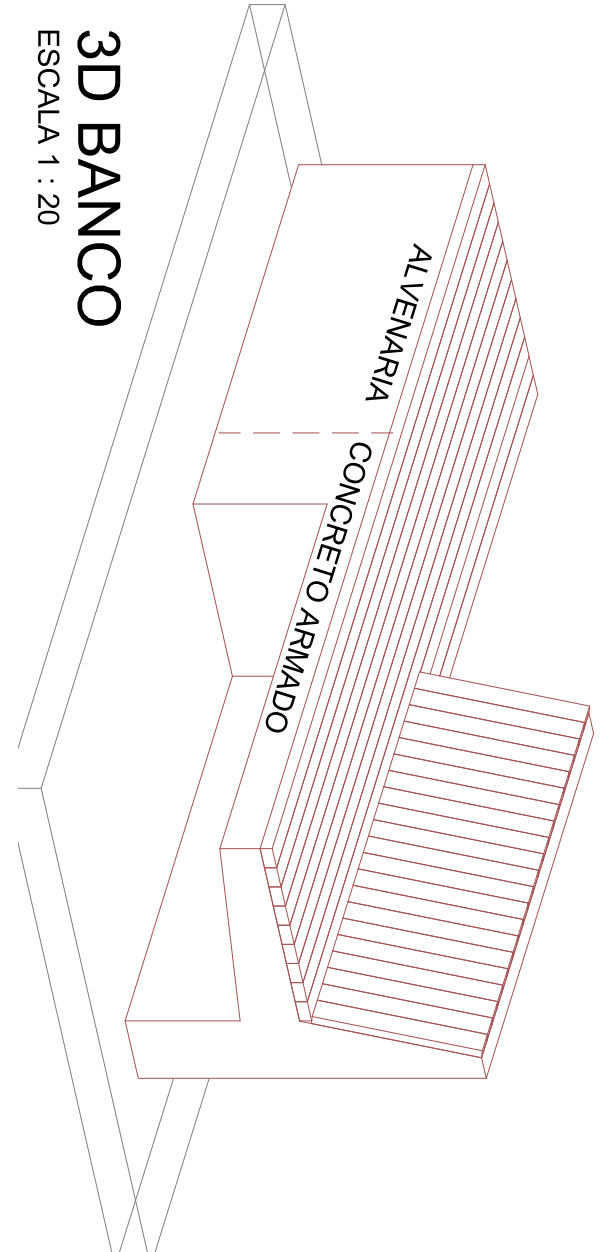

BANCO - ESPECIFICAÇÃO PARA CADA UNIDADE		
QUANT.	UNID.	IMAGEM
15	PC (3M)	
SENDO: Acabamento 9PC-2,50m 3PC-1,24m 21PC-40cm Escuro).		
Locais de Instalação Interno e externo Composição (Fibra) Casca de Arroz – Plástico Reciclado PEAD – Aditivos Marca de referência: DECKMADEIRA ou similar técnico		
75	PC	
PARAFUSO AUTOATARRACHANTE, CABEÇA CHATA FENDA PHILIPS, MATERIAL AÇO CARBONO BICROMATIZADO 4,5 X 50mm MARCADE REFERÊNCIA: JOMARCA OU SIMILAR TÉCNICO		
0,303	m³	
ESTRUTURA EM CONCRETO 25 MPa, COM ACABAMENTO EM CONCRETO POLIDO		
1,0	m²	
ALVENARIA DE TIJOLO CERÂMICO 9X19X19cm, COM CHAPISCO REBOCO E ACABAMENTO EM CONCRETO POLIDO		

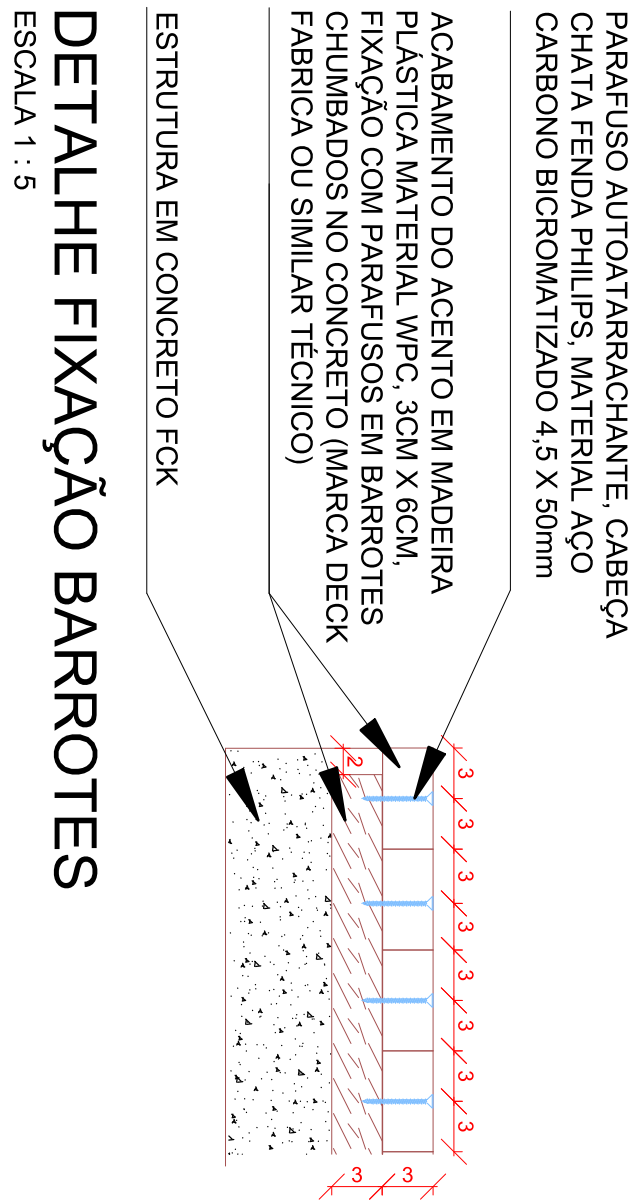

DETALHE FIXAÇÃO BARROTES

ESCALA 1 : 5

BANCO PRÉ-MOLDADO COM MADEIRA PLÁSTICA

CONTEÚM:
PLANTA, CORTE, VISTA FRONTAL, VISTAS LATERAIS, DETALHES

PREFEITURA MUNICIPAL DE UBERABA

SEPLAN
SECRETARIA DE PLANEJAMENTO

SECRETARIA: ISABELLA SOARES NASCIMENTO	SECRETARIA ADJUNTA: FILIYA MARIA MENDES	SUPERINTENDENTE: LUIZ MARIO MOLINARI NETO
DIRETOR DO DEPTO.: ARQUITETO/ENGENHEIRO: LUCIENIA SOUZA MOURA	SUPERINTENDENTE: SIMONE FLORENTINO MAGNINO	
IV: NOME DO ARQUIVO: A2 - DETALHE BANCO.dwg	DATA: MAIO 2023	FOLHA: 01/02