

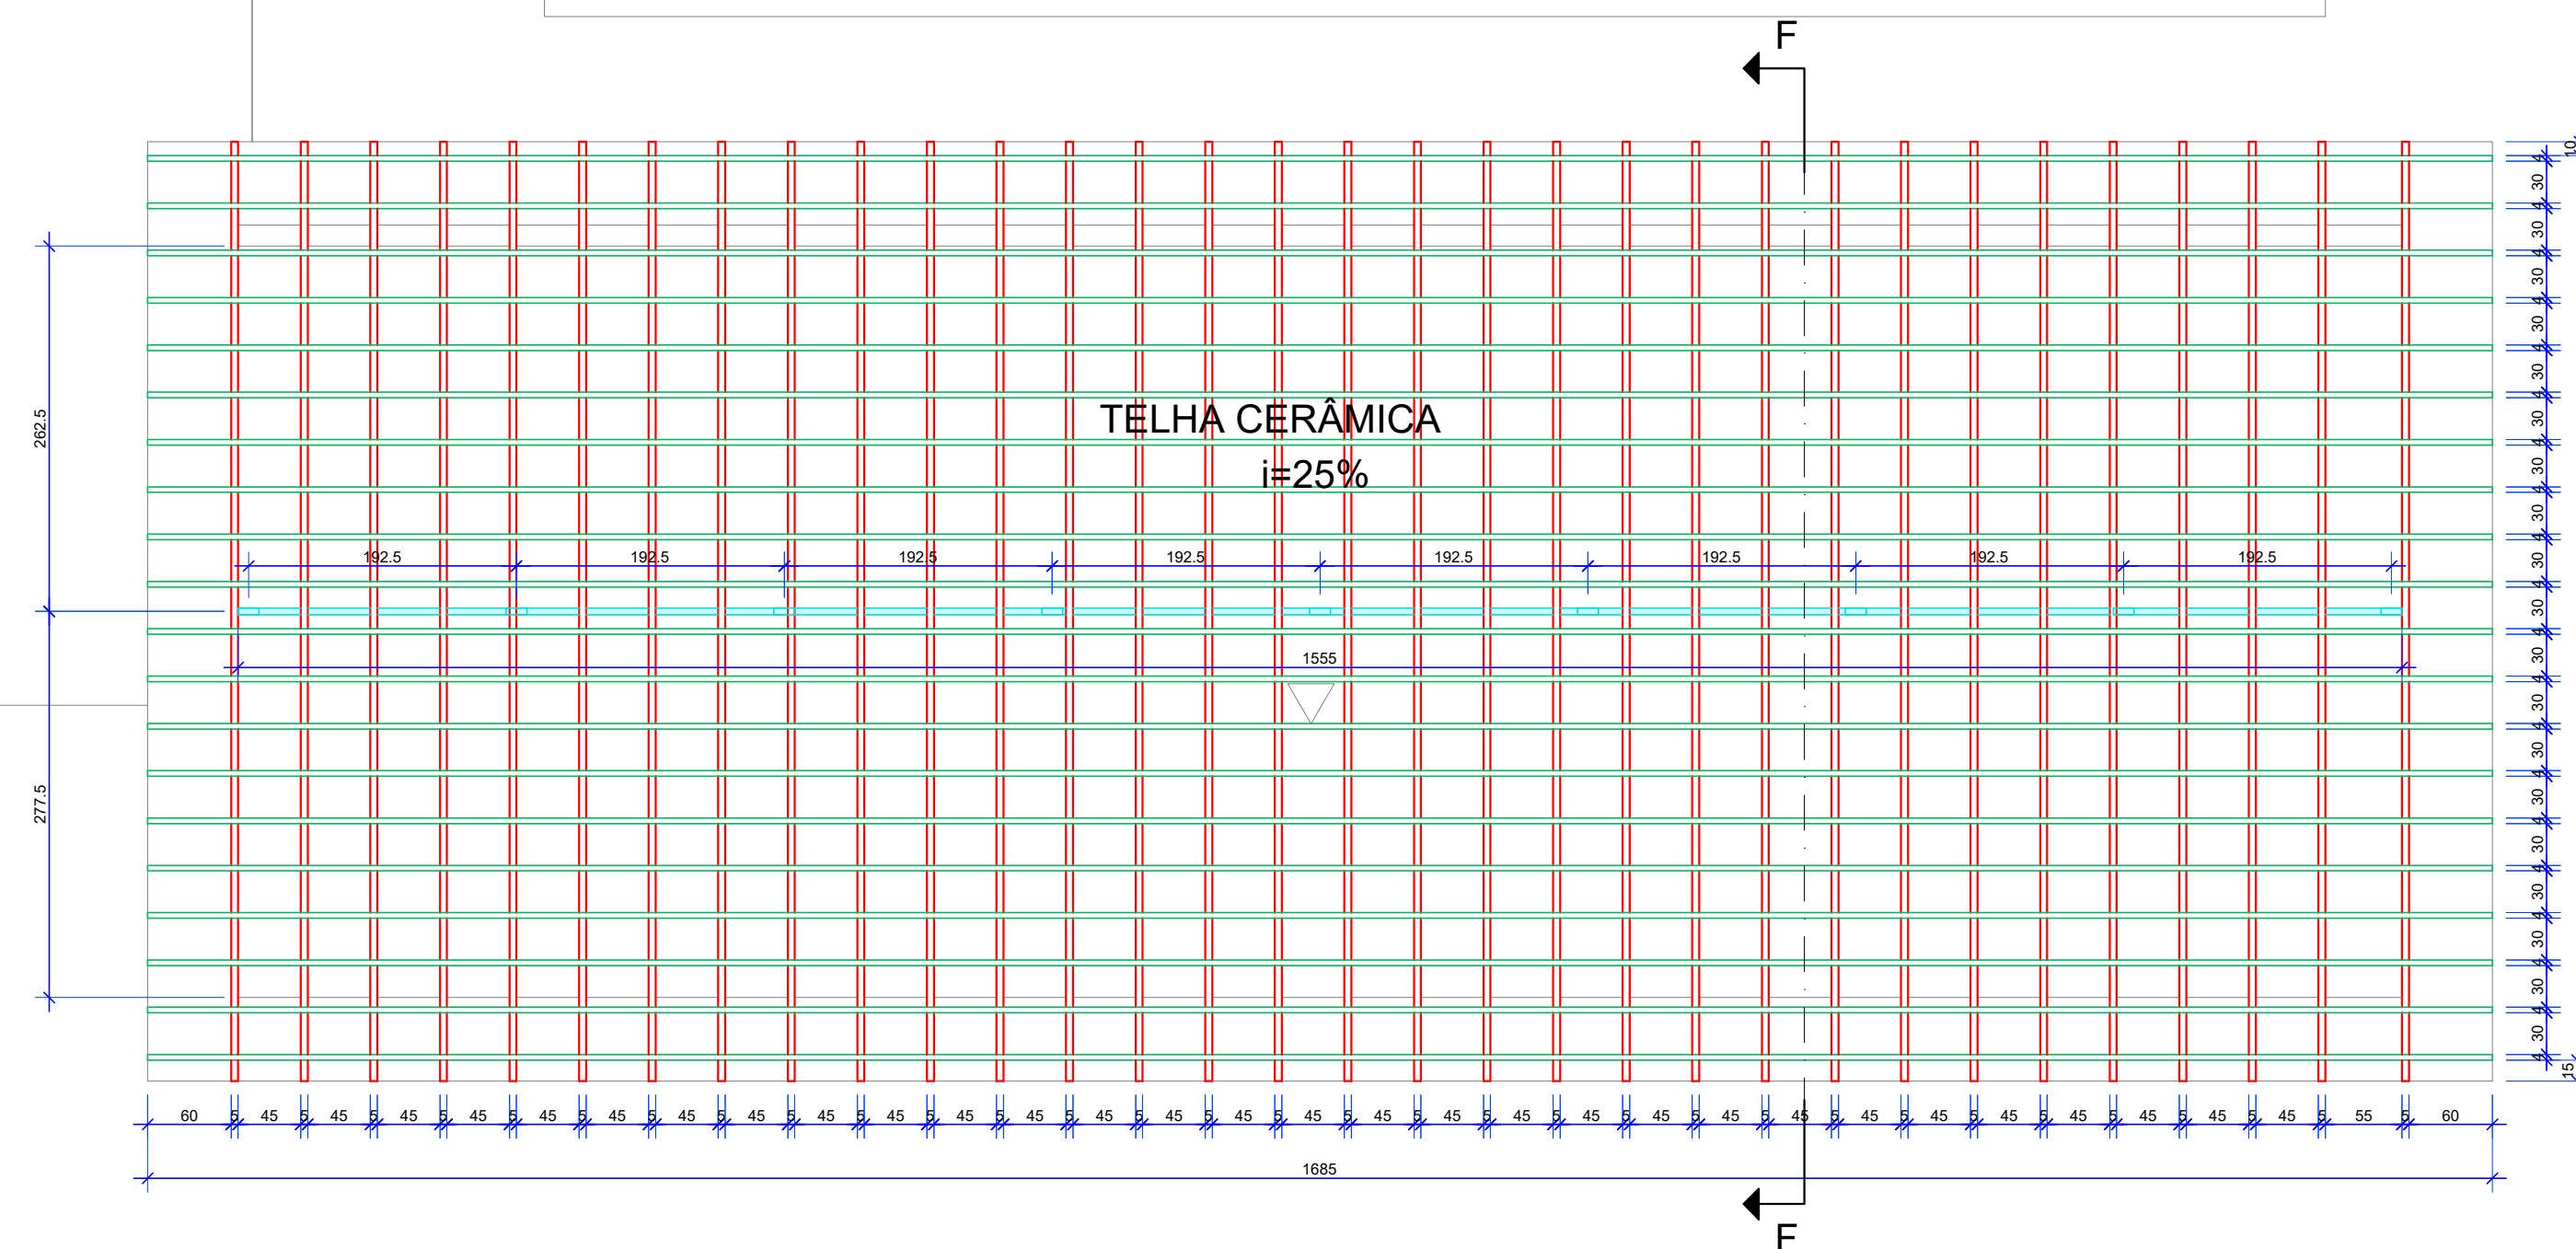
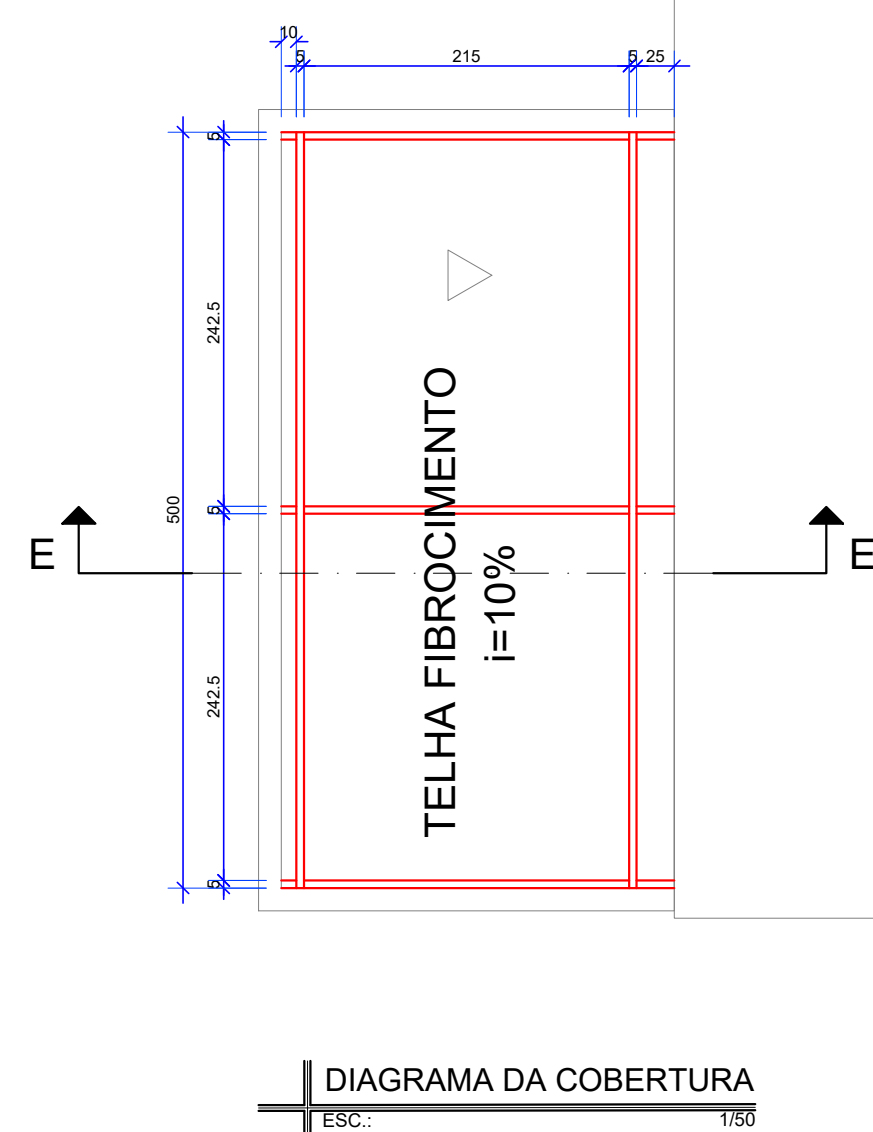
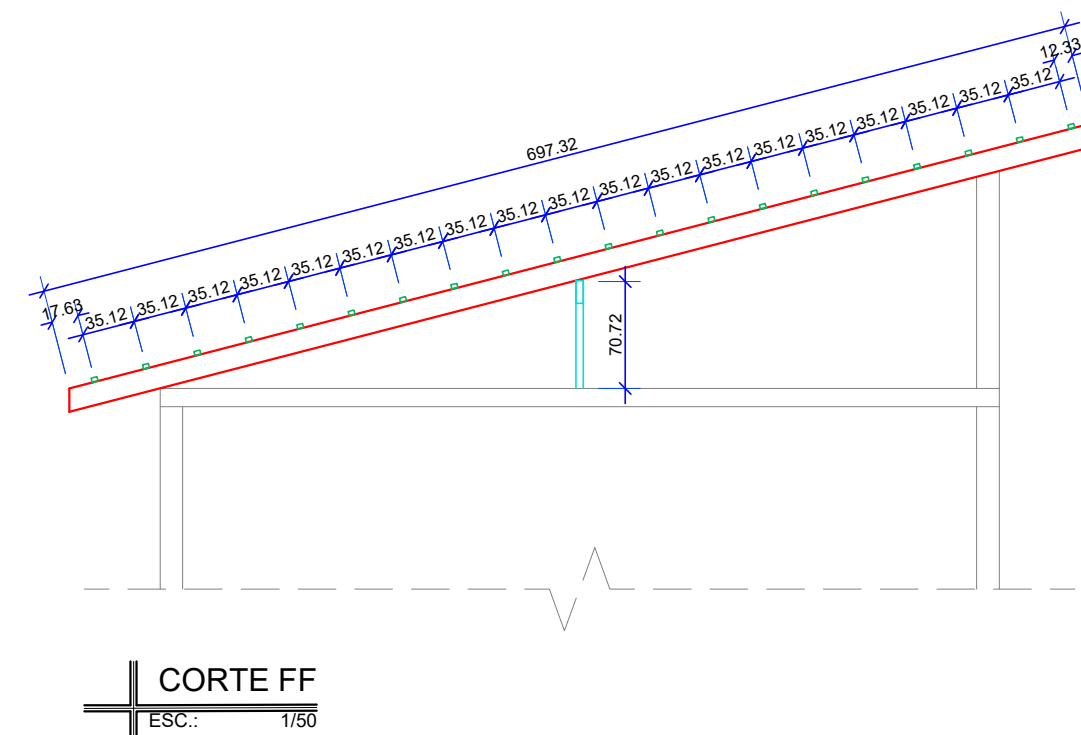
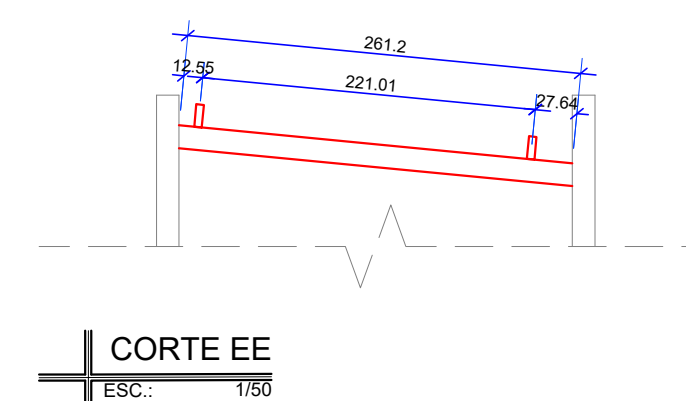
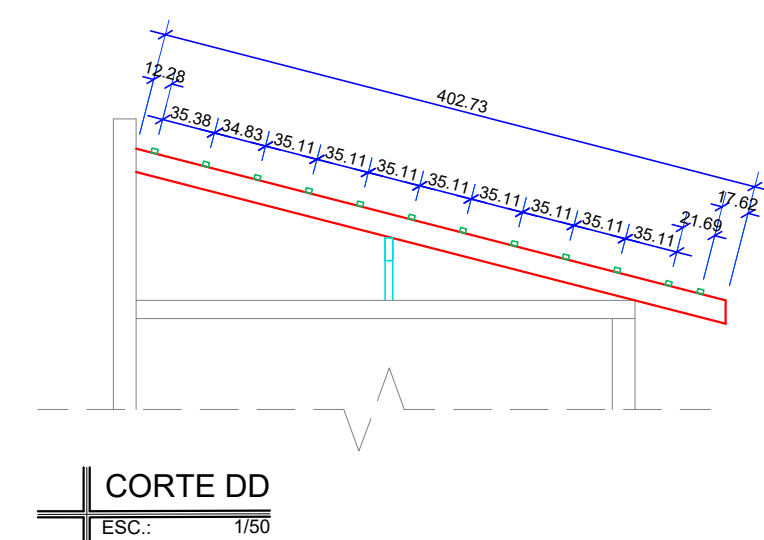
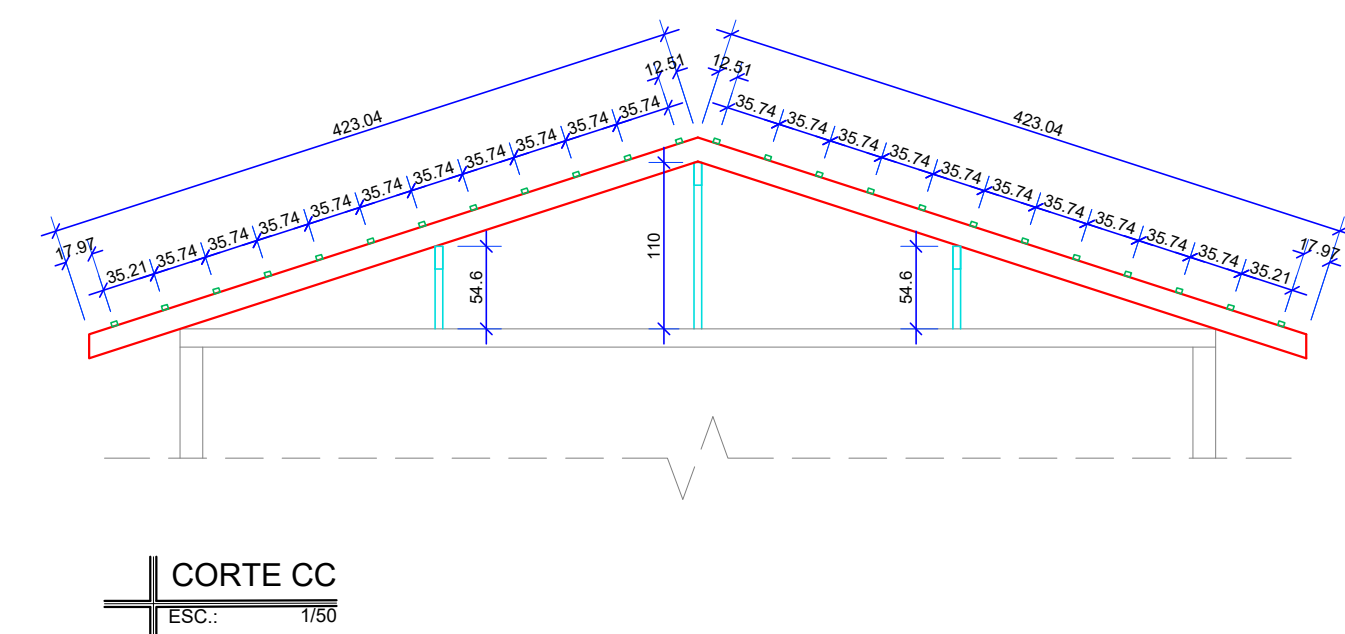


	PERFIL TUBULAR 150x50x2.65
	PERFIL TUBULAR 150x50x2.65 (ESTRUTURA INTERMEDIÁRIA E PONTALETES)
	PERFIL TUBULAR 30x40x2.65

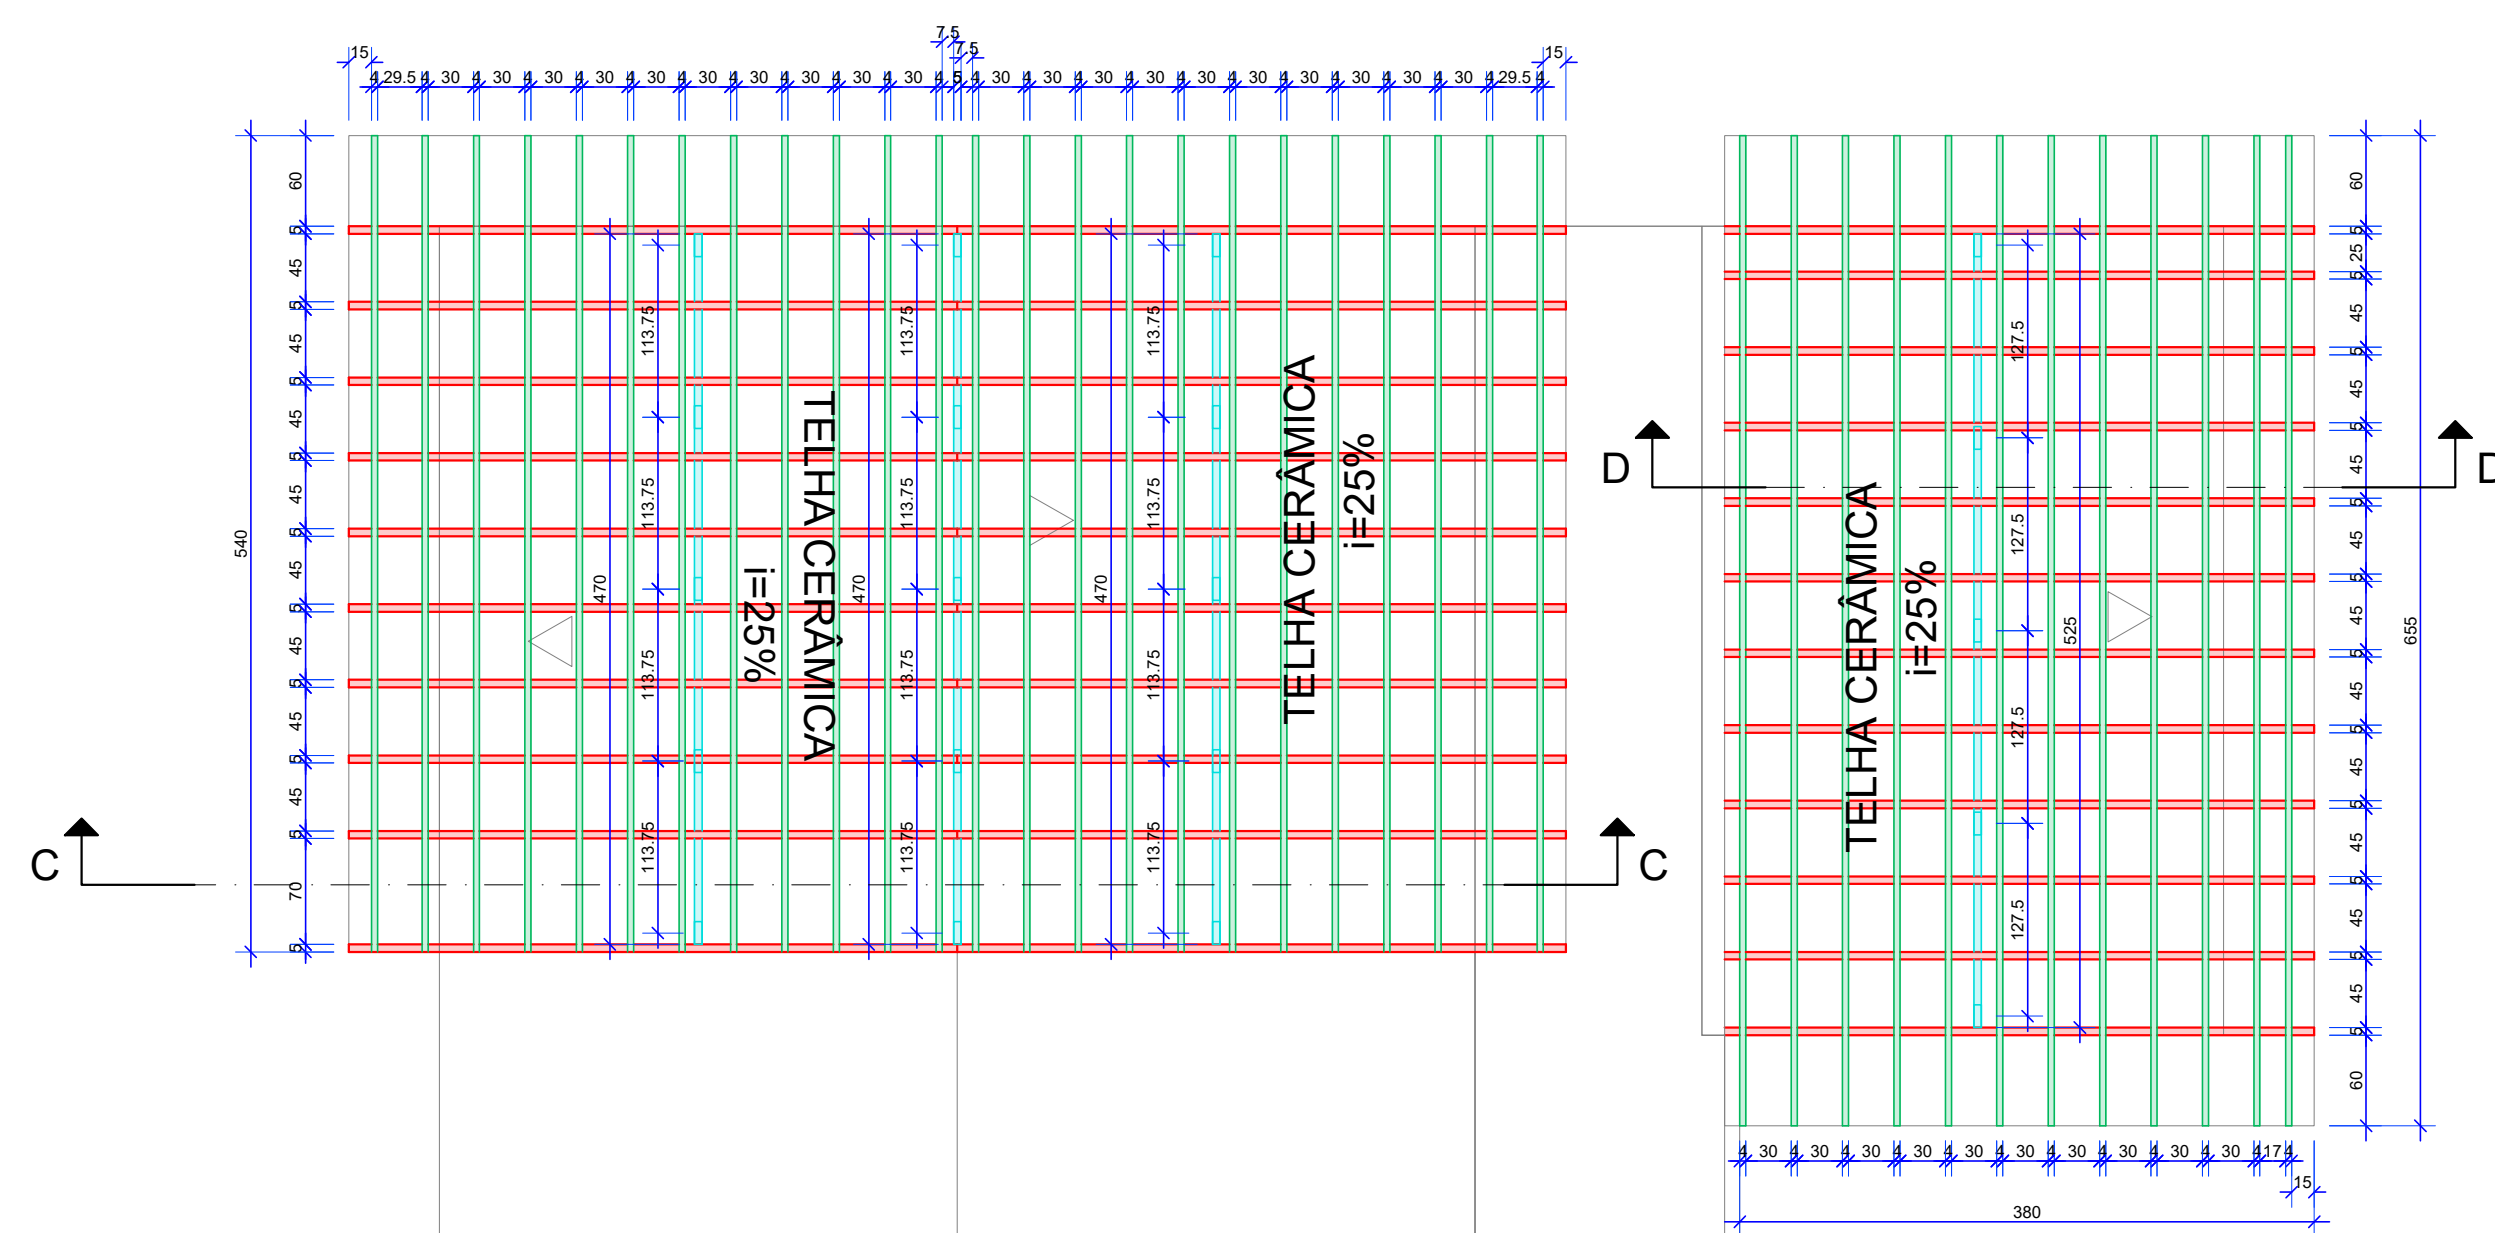

01	Conforme solicitação do cliente	Eng.º Eduardo Silva Ribeiro CREA: 180.793/D MG SP: 5070329364	05/12/20
00	Entrega para o Cliente	Eng.º Eduardo Silva Ribeiro CREA: 180.793/D MG SP: 5070329364	31/10/20
REV.	EMISSION	SUPERVISAO	DAT

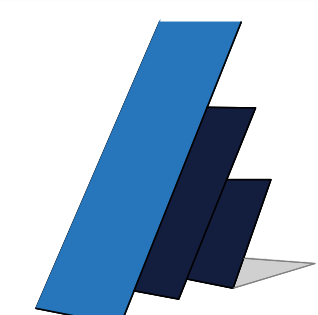

PADILHA & RIBEIRO
ENGENHARIA E PROJETOS ASSOCIADOS

PROJETO EXECUTIVO
CONCRETO ARMADO/METÁLICO
UBS - PALMIRA DA CONCEIÇÃO

CONTEM:
DIAGRAMA DA COBERTURA, CORTES, LEGENDA E QUANTITATIVO DE AÇO.

FOLHA
04/15

OBSERVAÇÕES:

- ENDEREÇO: RODOVIA MG 190 S/N KM 12,
SANTA LUZIA - UBERABA-MG
CEP: 387.011-40 - UBERABA-MG
- PROPRIETÁRIO: PREFEITURA MUNICIPAL DE
UBERABA
CNPJ: 18.428.839/0001-90
- AUTOR: ENG. EDUARDO SILVA RIBEIRO
CREA MG: 180.793/0
CREA SP: 50703/250364
CPF: 098.634.456-73
E-MAIL: eduardo@padilhaenr.com.br
FONE: (34) 9-9142-6865
- CONTRATADA:
PADILHA RIBEIRO ENGENHARIA LTDA - ME
CNPJ: 24.225.683/0001-43
<http://www.padilhaenr.com.br/>
- ÁREA CONSTRUIDA - 395,15m²

PROP.: PREFEITURA MUNICIPAL DE UBERABA
CNPJ: 18.428.839/0001-90

AUTOR: ENG.º EDUARDO SILVA RIBEIRO
CREA MG:180.793/D
CREA SP: 5070329364

R.T. :
CREA:

DATA: OUT/2022

DES.: 500-EST-EXE-04_15-R0

Nº	Cor	mm
8		08
251		10
7		20
5		30
4		40
1		45
3		50
2		60



PADILHA & RIBEIRO
ENGENHARIA E PROJETOS ASSOCIADOS

CONTATO@PADILHARIBEIRO.ENG.BR
AV. ALEXANDRE CAMPOS, 90 - UBERABA/MG
(34) 3522-4678 / 9-9926-9494