

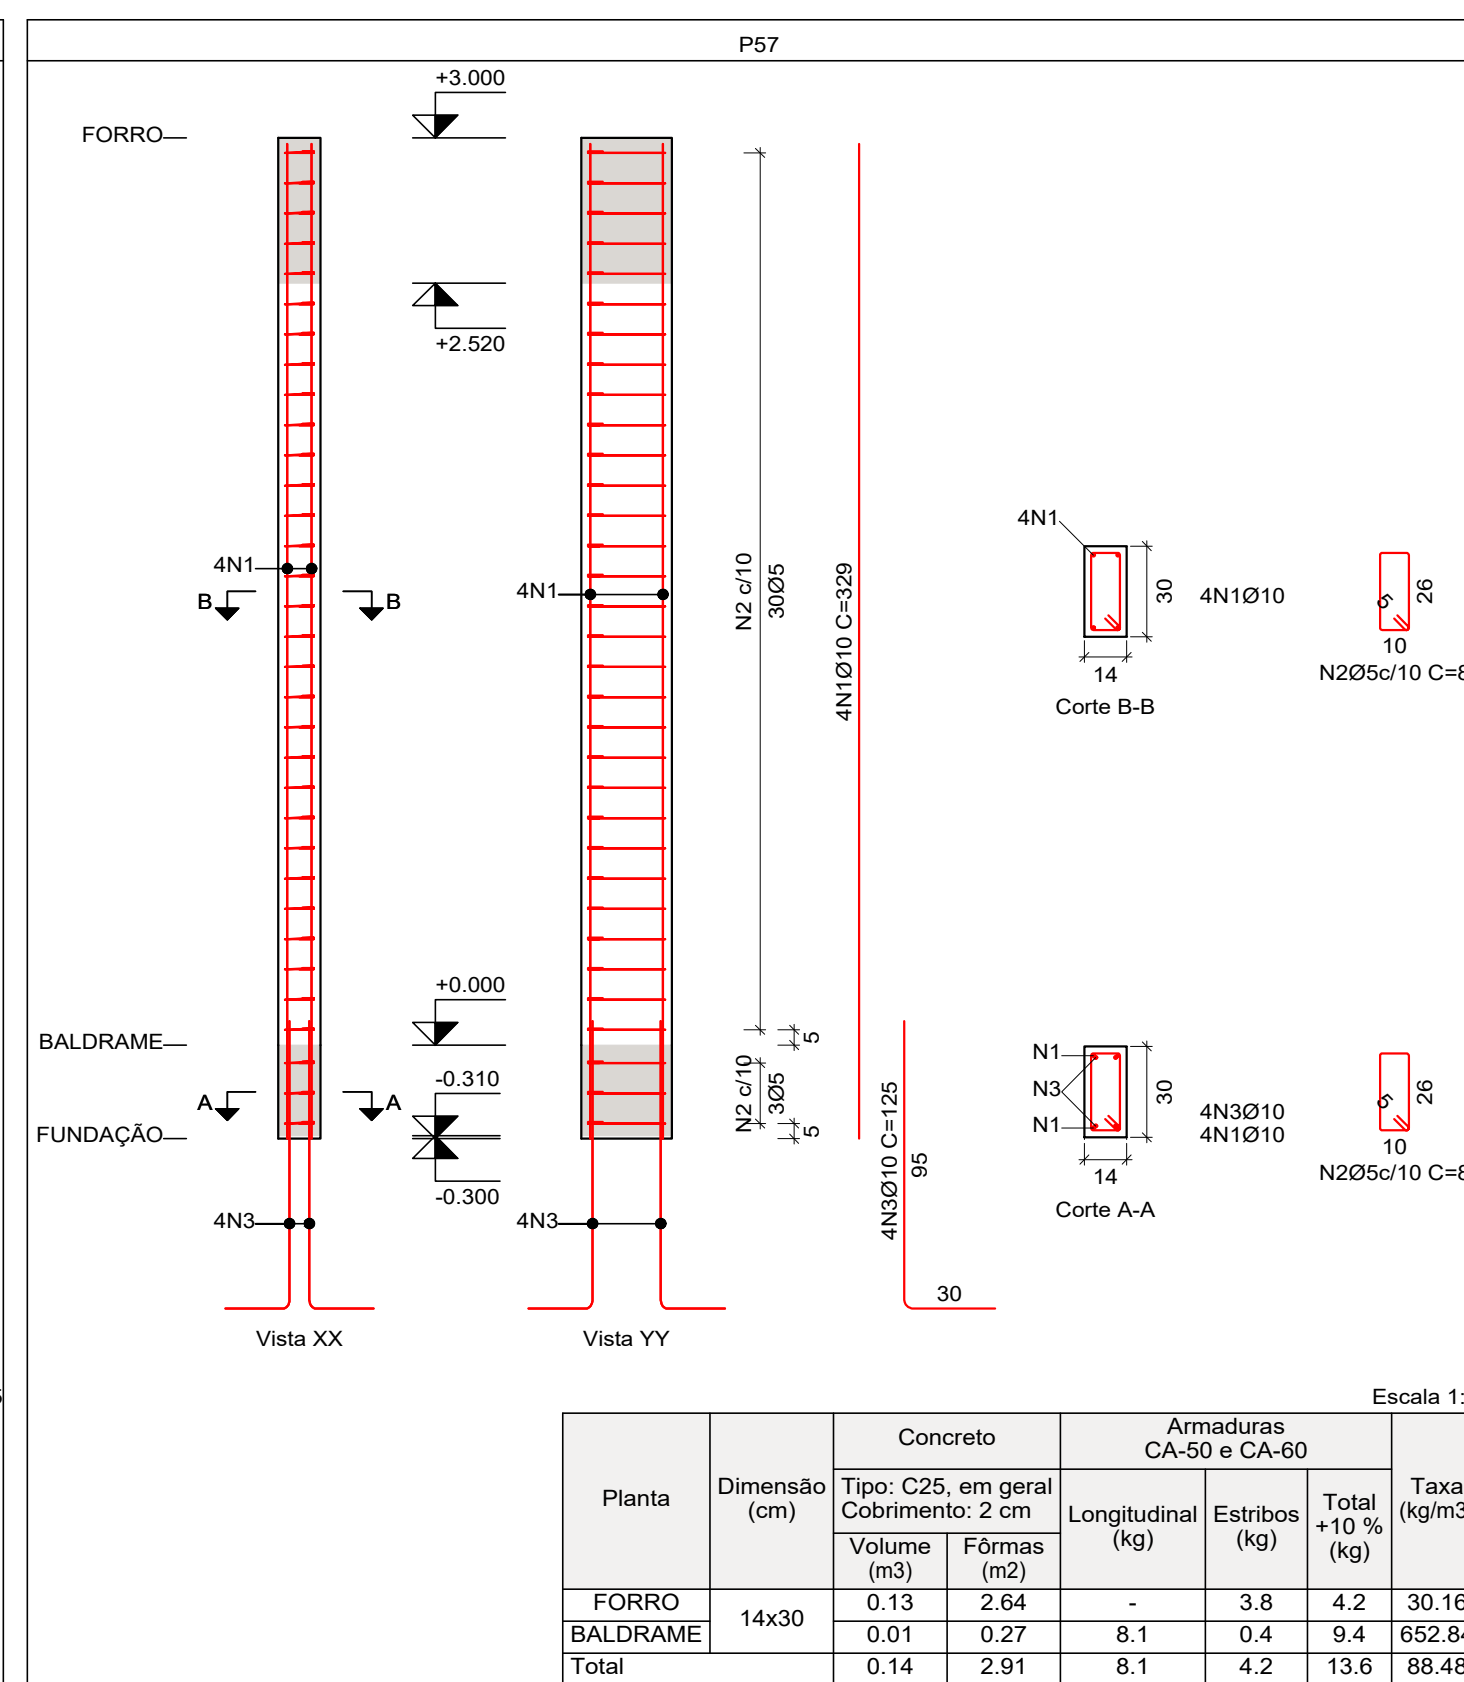
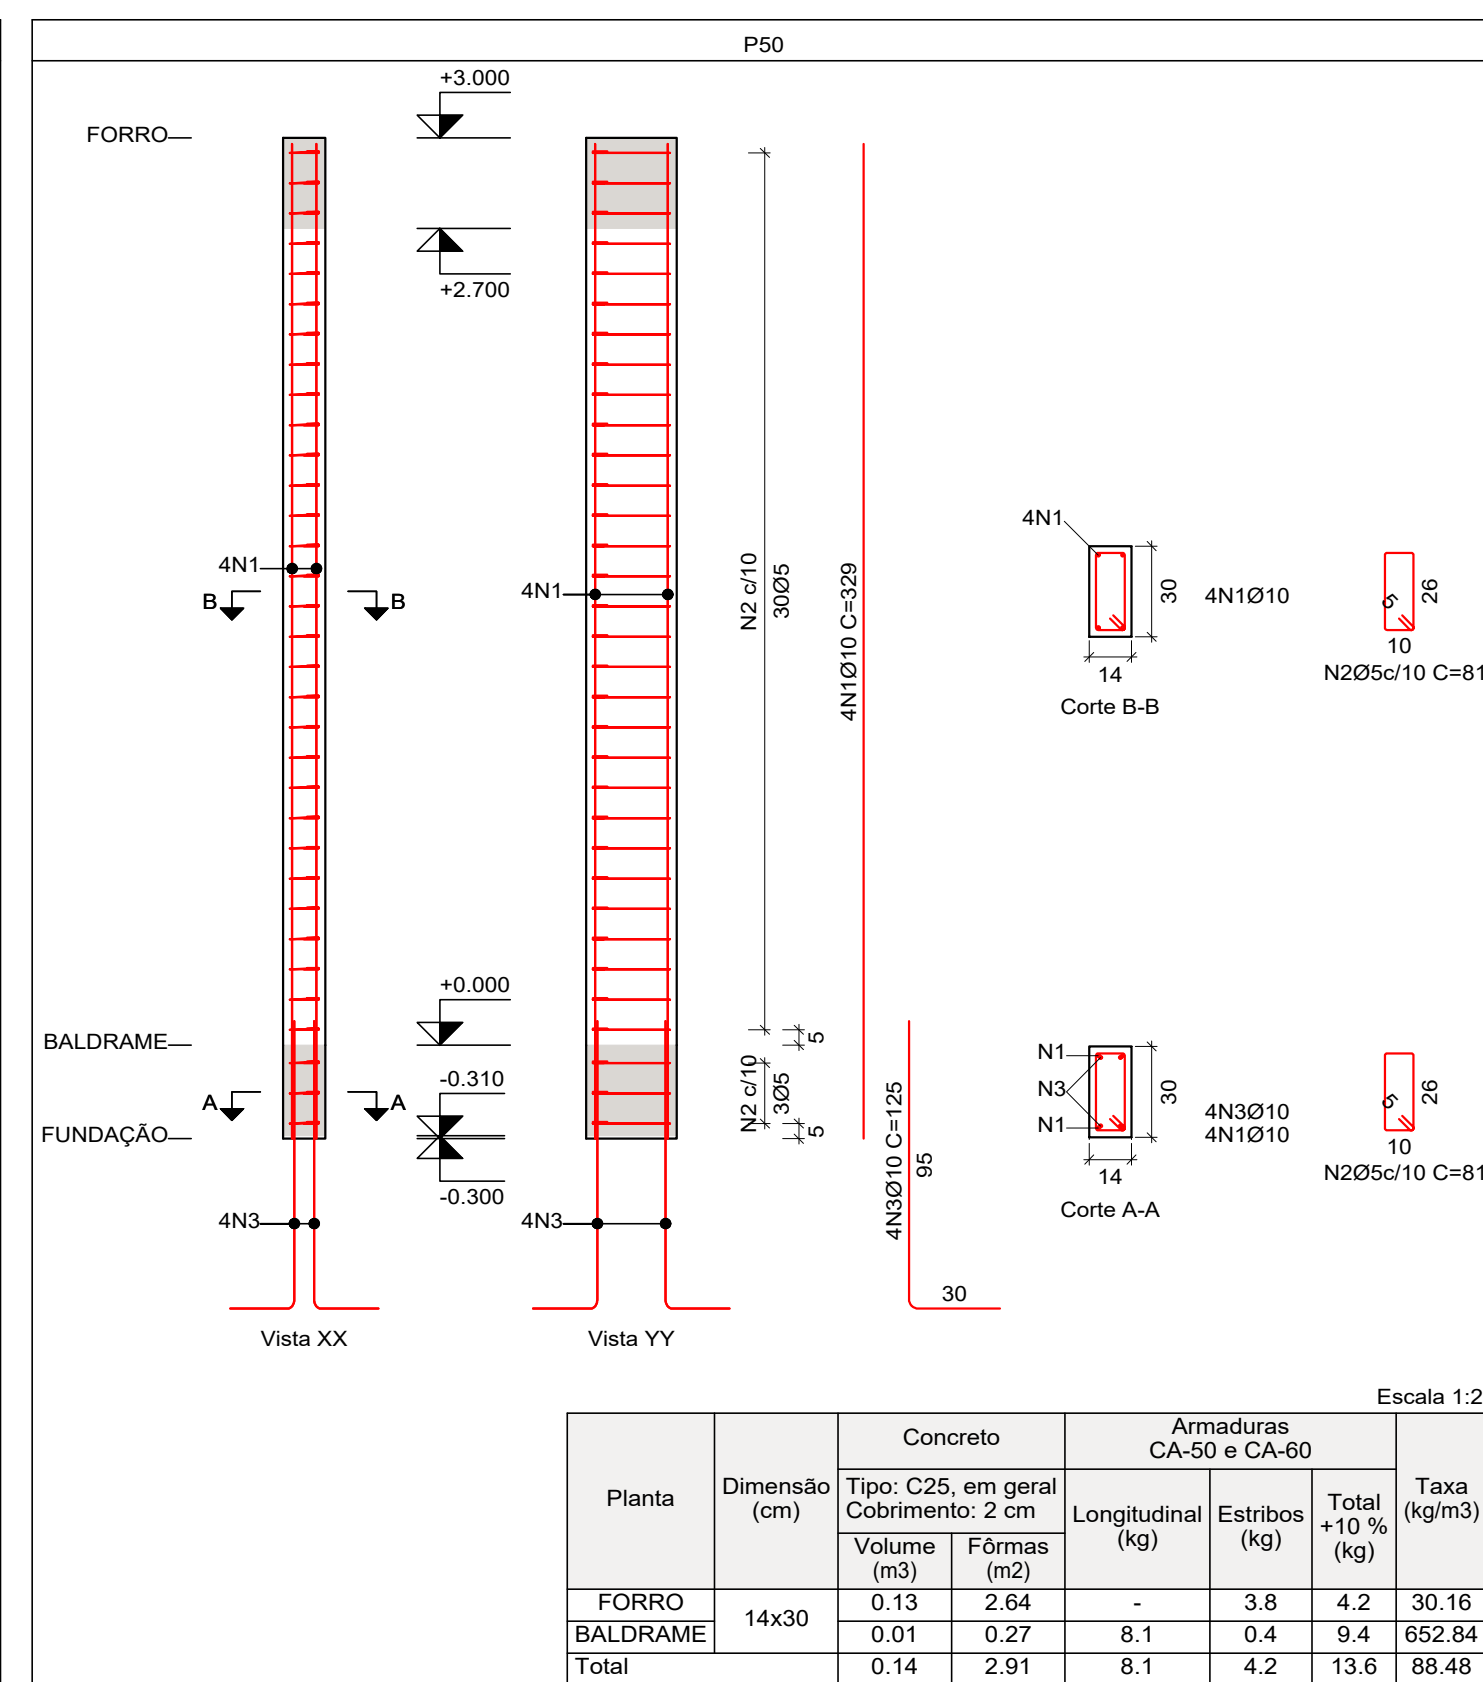
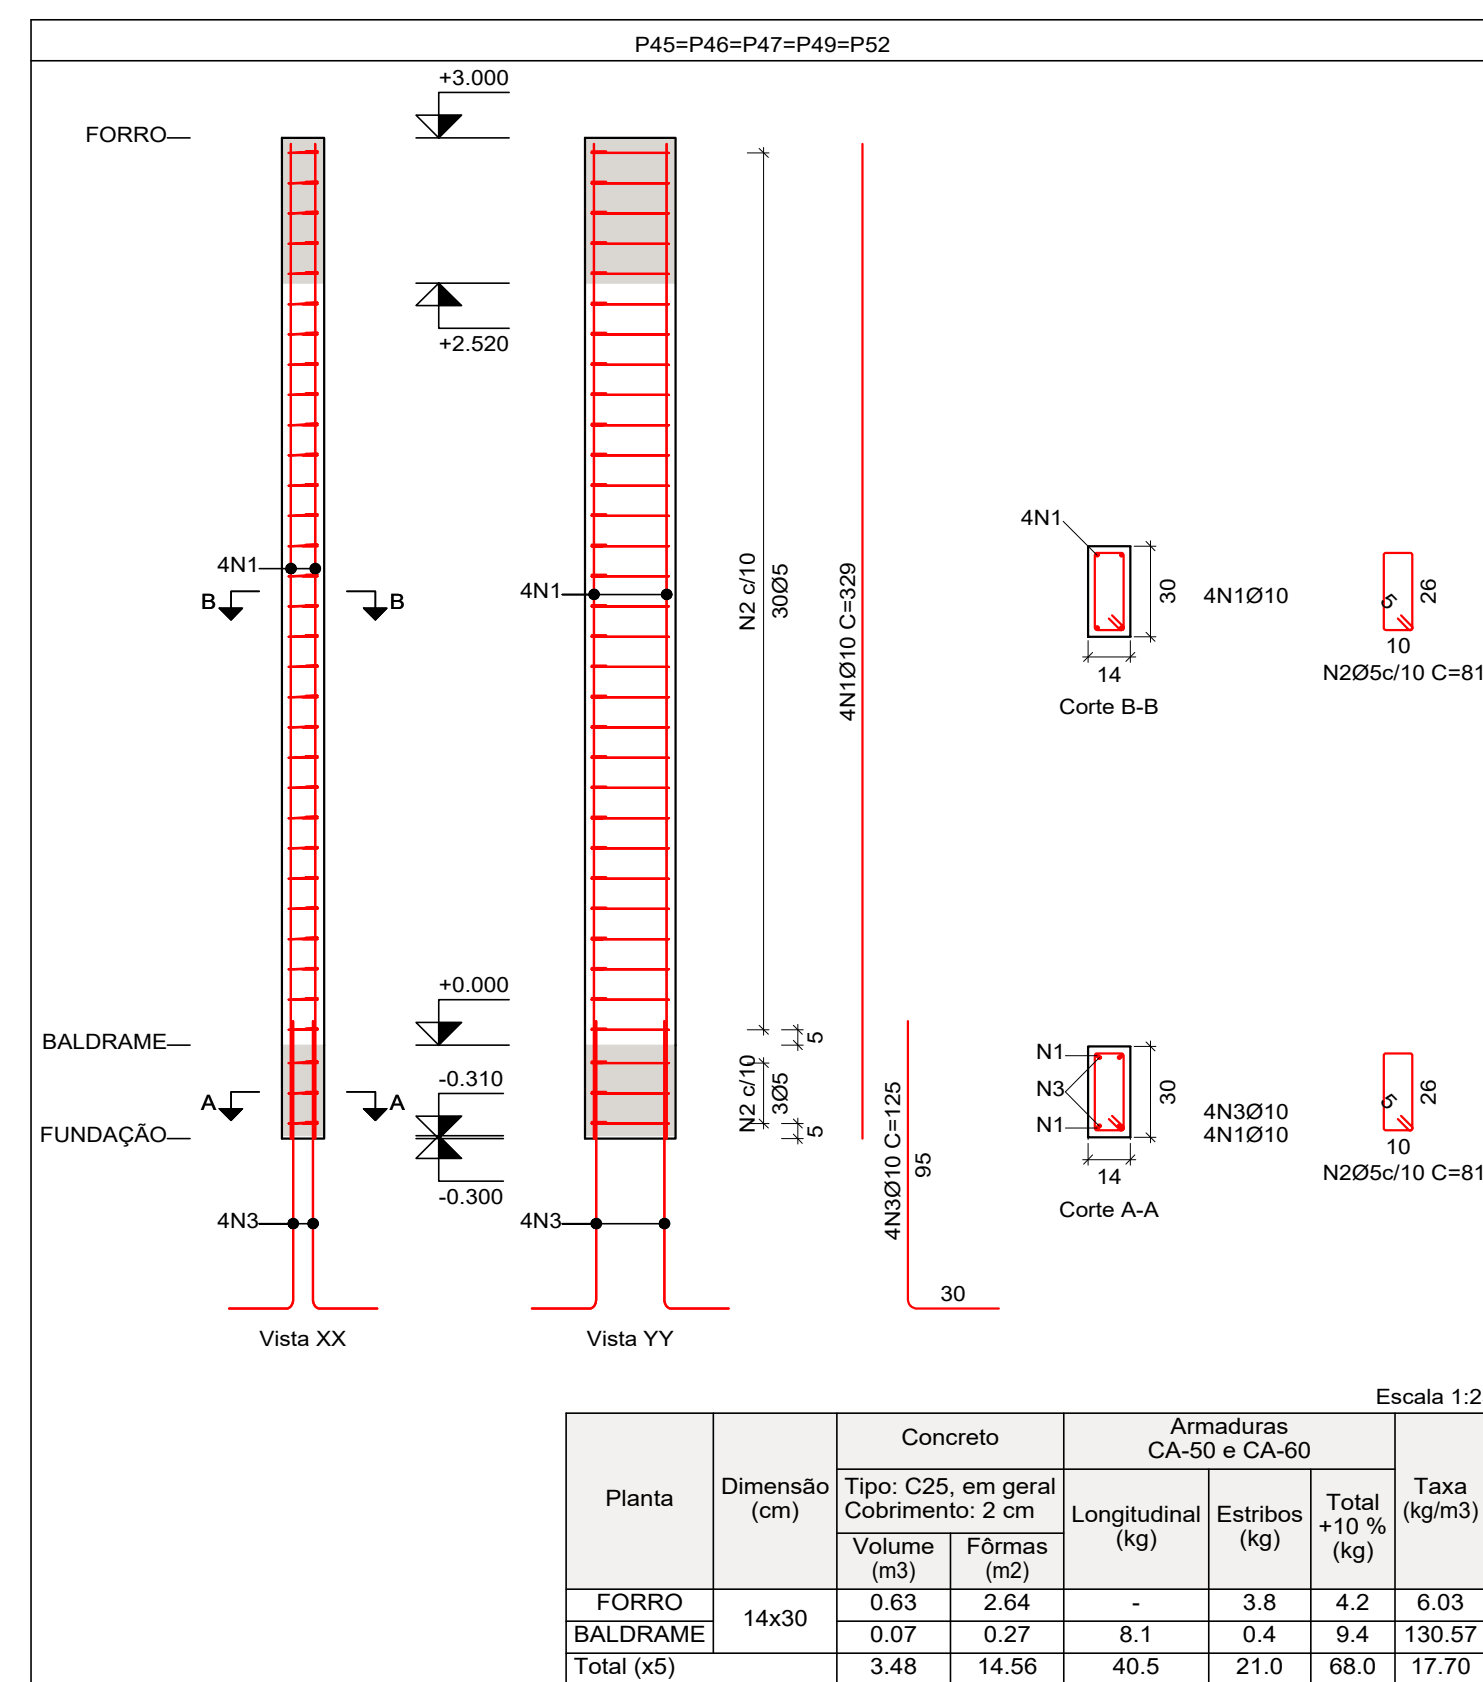
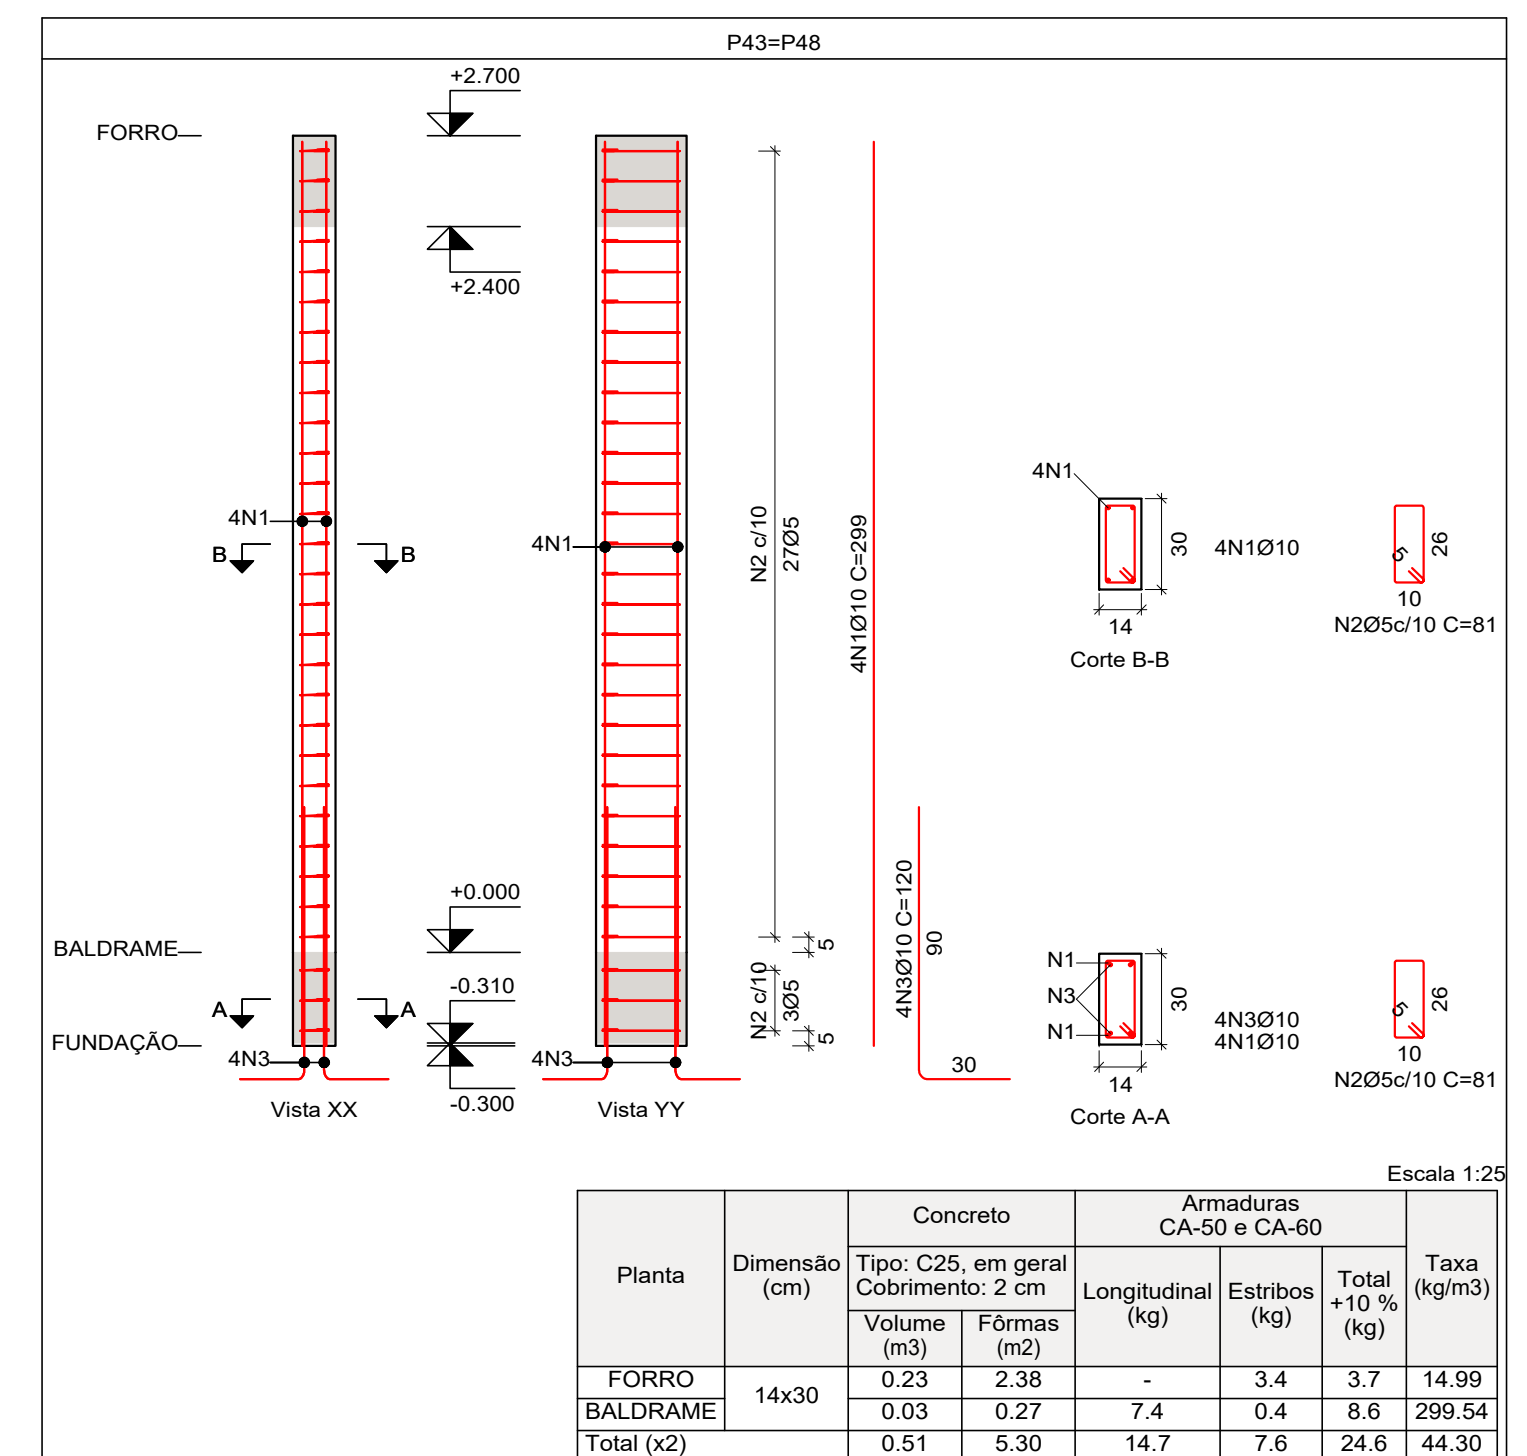
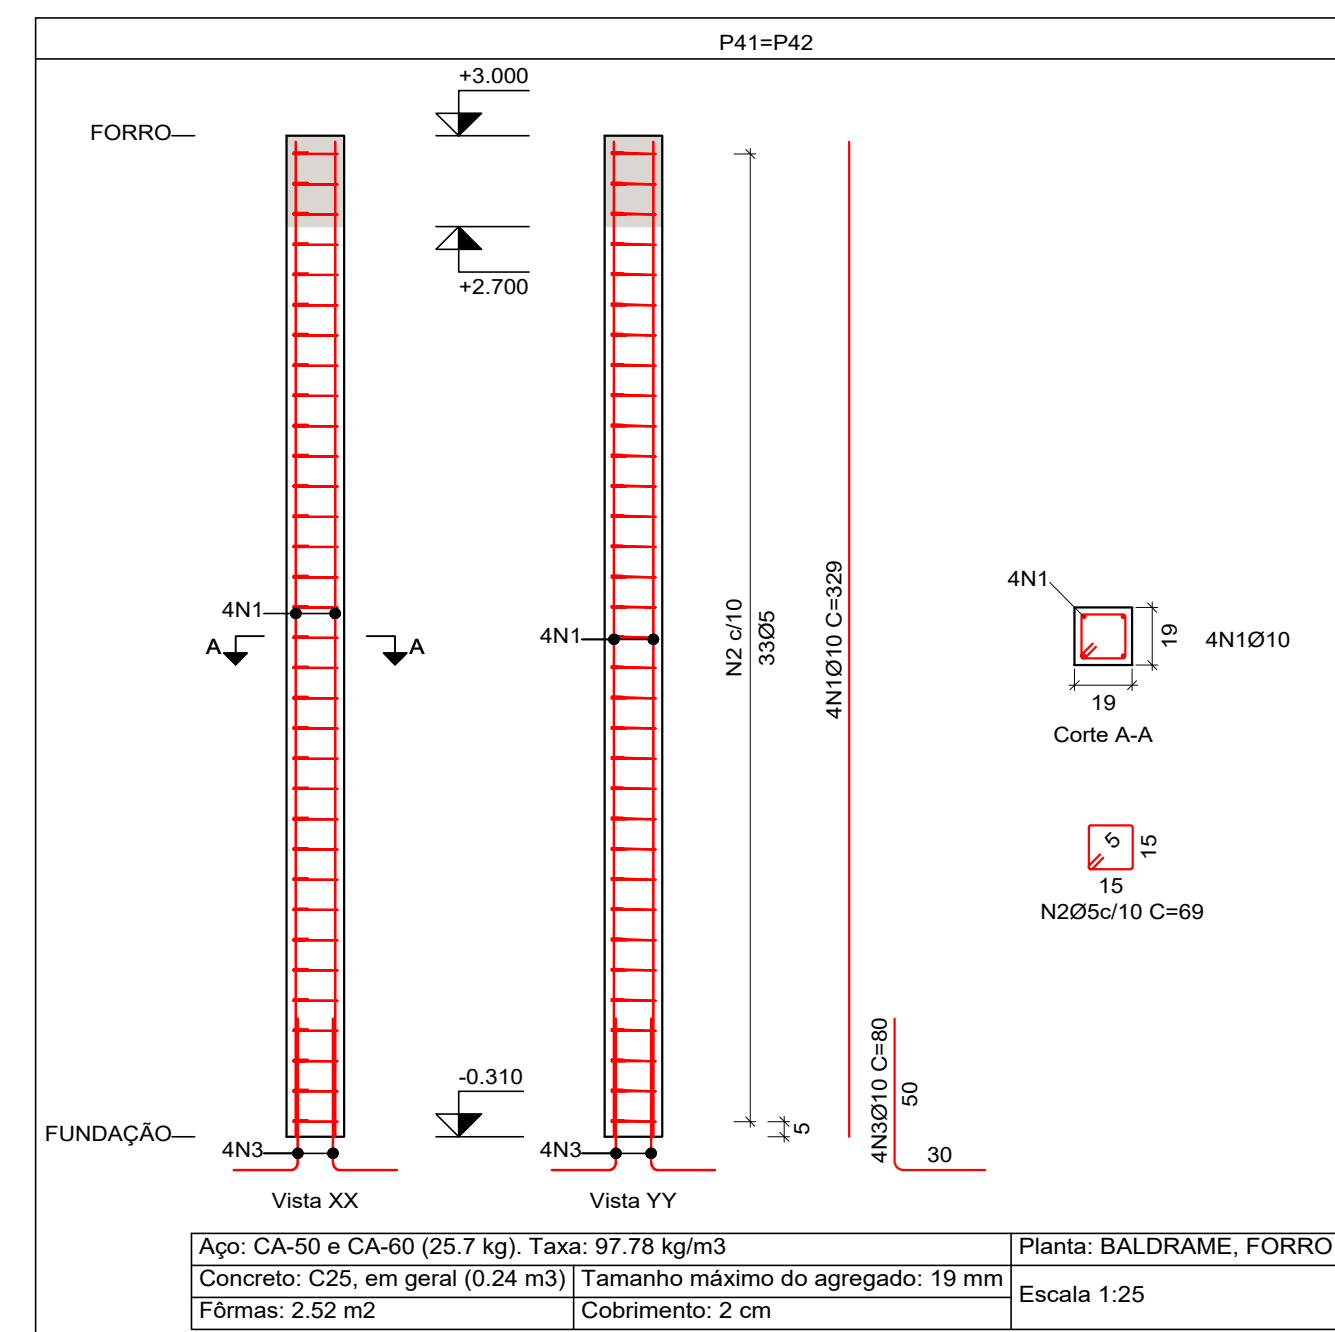
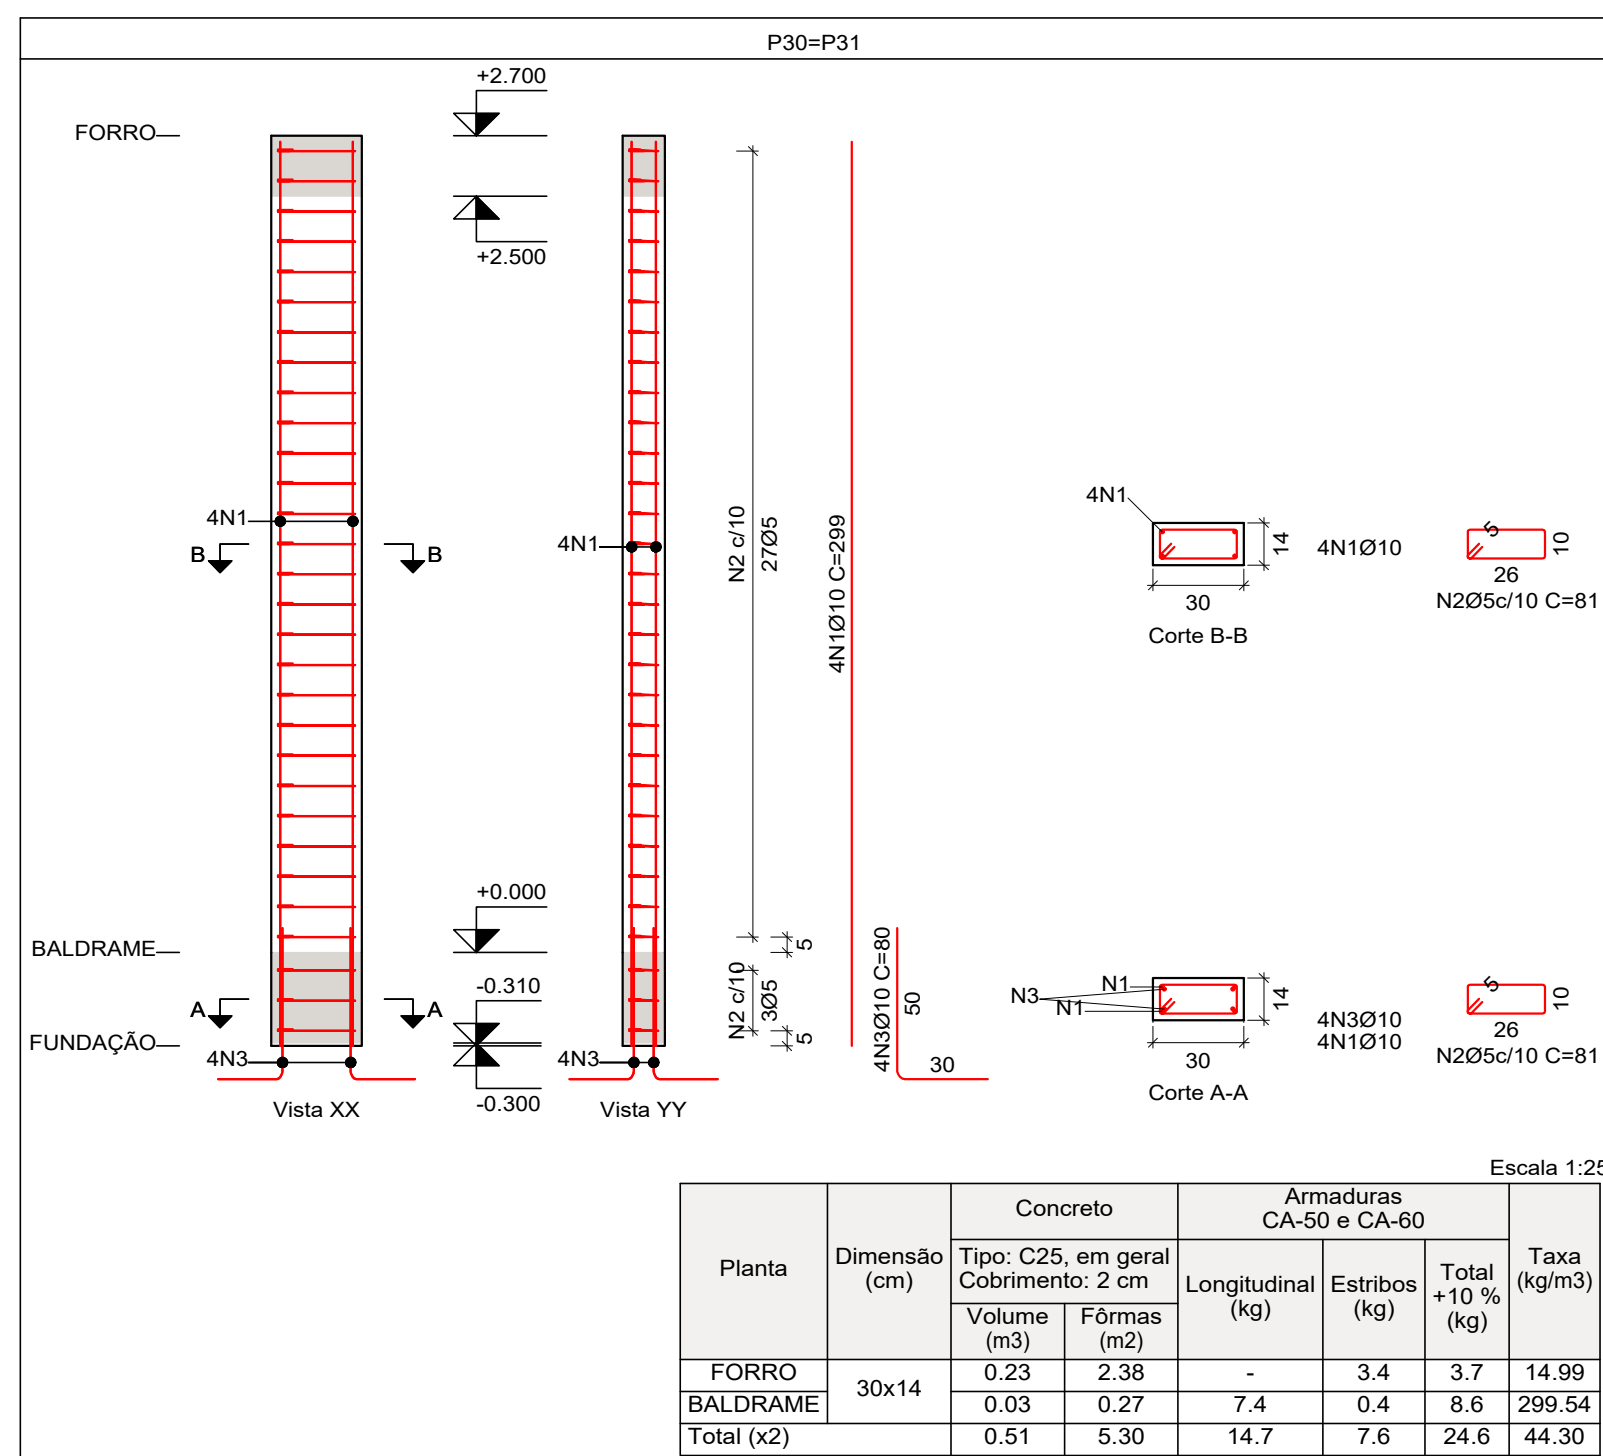
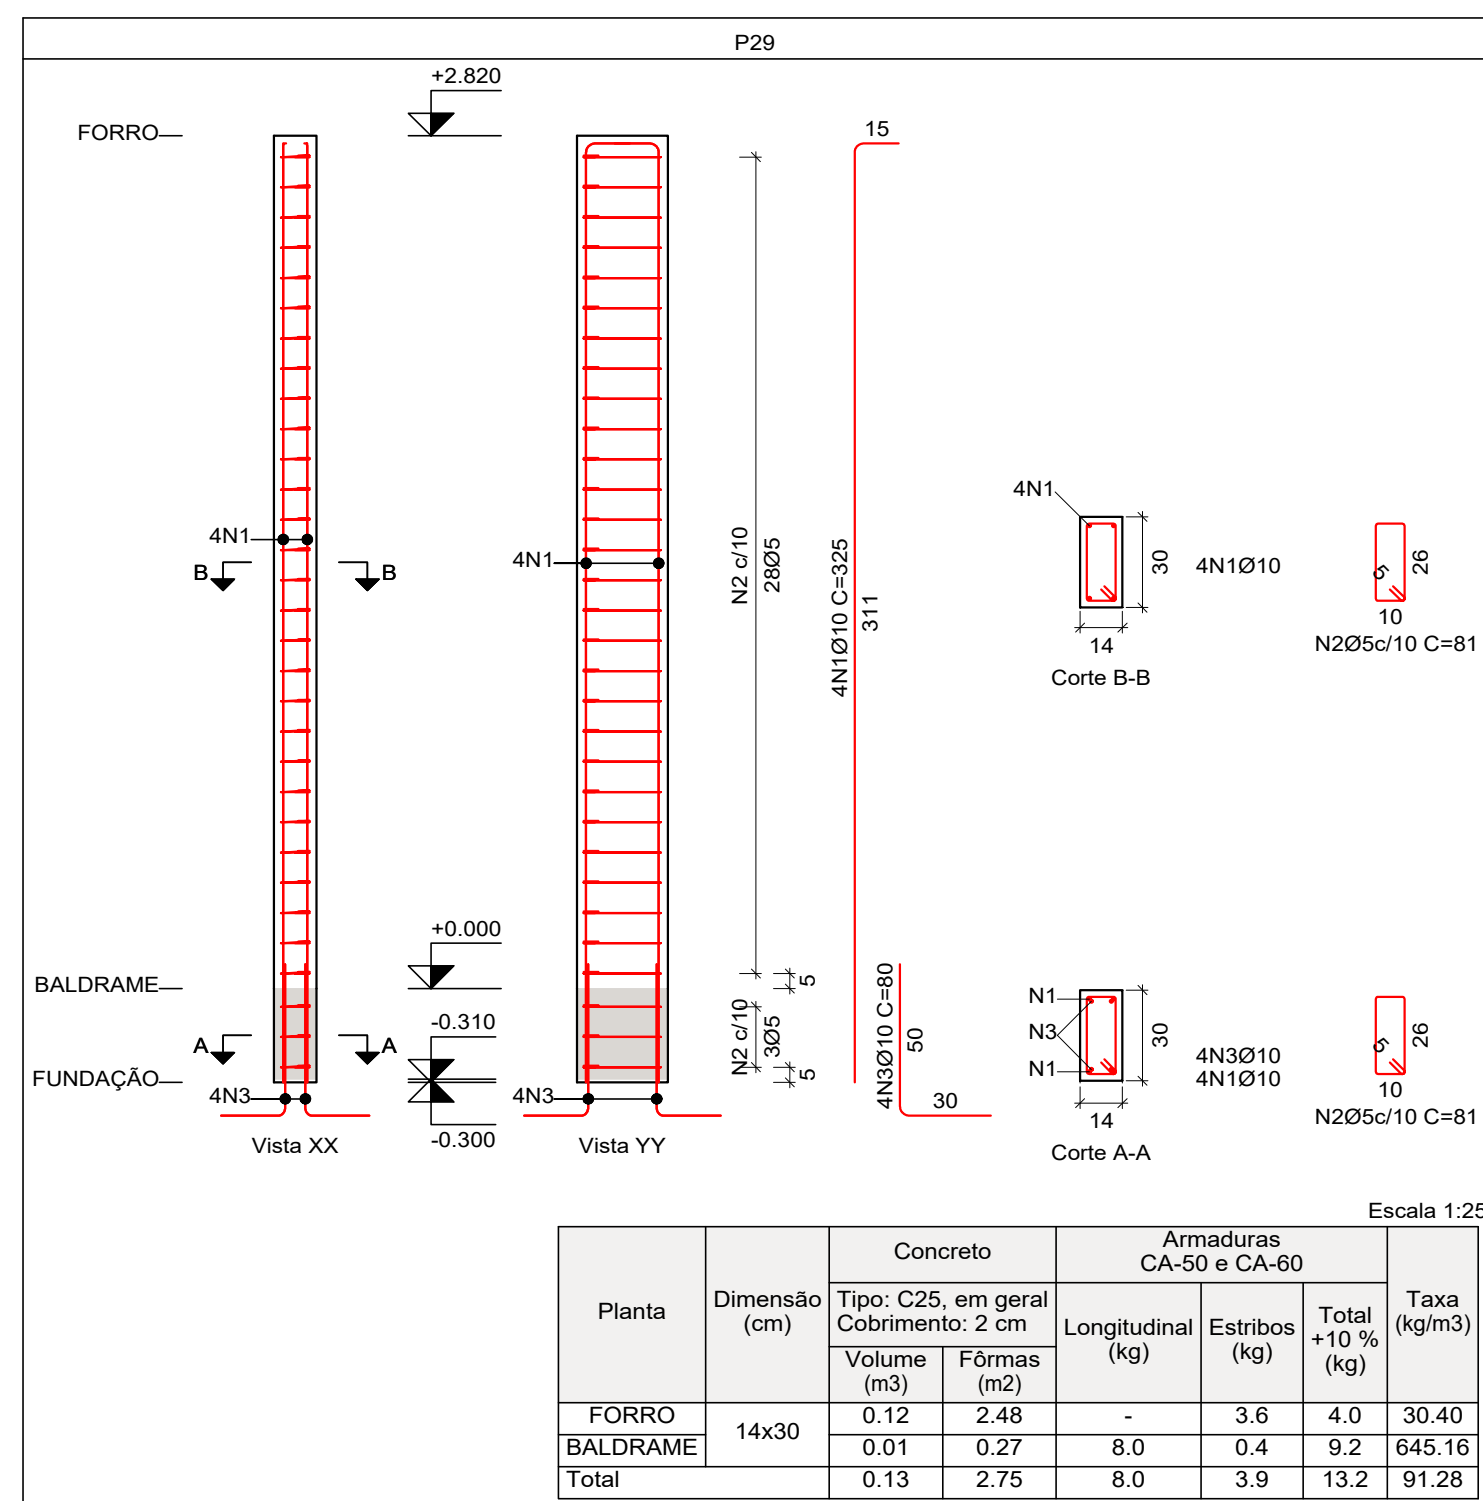
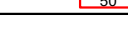
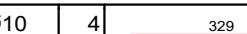
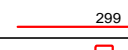
 


 


Elemento	Pos.	Diam.	Q.	Esquema (cm)	Comp. (cm)	Total (cm)	CA-50 (kg)	CA-6C (kg)
P29	1	Ø10	4		325	1300	8.0	
	2	Ø5	31		81	2511		3.9
	3	Ø10	4		80	320	2.0	
	Total+10%:						11.0	4.3
P30=P31	1	Ø10	4		299	1196	7.4	
	2	Ø5	30		81	2430		3.8
	3	Ø10	4		80	320	2.0	
	Total+10%:						10.3 20.6	4.2 8.4
P41=P42	1	Ø10	4		329	1316	8.1	
	2	Ø5	33		69	2277		3.6
	3	Ø10	4		80	320	2.0	
	Total+10%:						11.1 (x2): 22.2	4.0 8.0
P43=P48	1	Ø10	4		299	1196	7.4	
	2	Ø5	30		81	2430		3.8
	3	Ø10	4		120	480	3.0	
	Total+10%:						11.4 (x2): 22.8	4.2 8.4

Elemento	Pos.	Diam.	Q.	Esquema (cm)	Comp. (cm)	Total (cm)	CA-50 (kg)	CA-60 (kg)
P45=P46=P47=P49 P52	1	Ø10	4		329	1316	8.1	
	2	Ø5	33		81	2673		4.2
	3	Ø10	4		125	500	3.1	
					Total+10%:		12.3 61.5	4.6 23.0
P50	1	Ø10	4		329	1316	8.1	
	2	Ø5	33		81	2673		4.2
	3	Ø10	4		125	500	3.1	
					Total+10%:		12.3	4.6
P57	1	Ø10	4		329	1316	8.1	
	2	Ø5	33		81	2673		4.2
	3	Ø10	4		125	500	3.1	
					Total+10%:		12.3	4.6


|| ARMAÇÃO DOS PILARES - P29 a P57

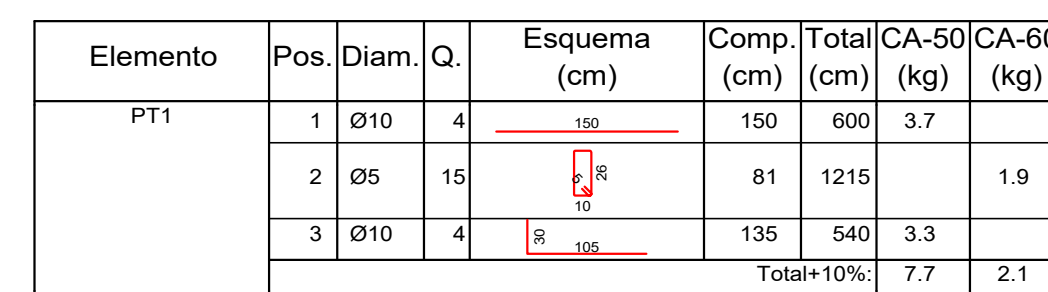

ARMACÃO DO PILAR DE TRANSICÃO

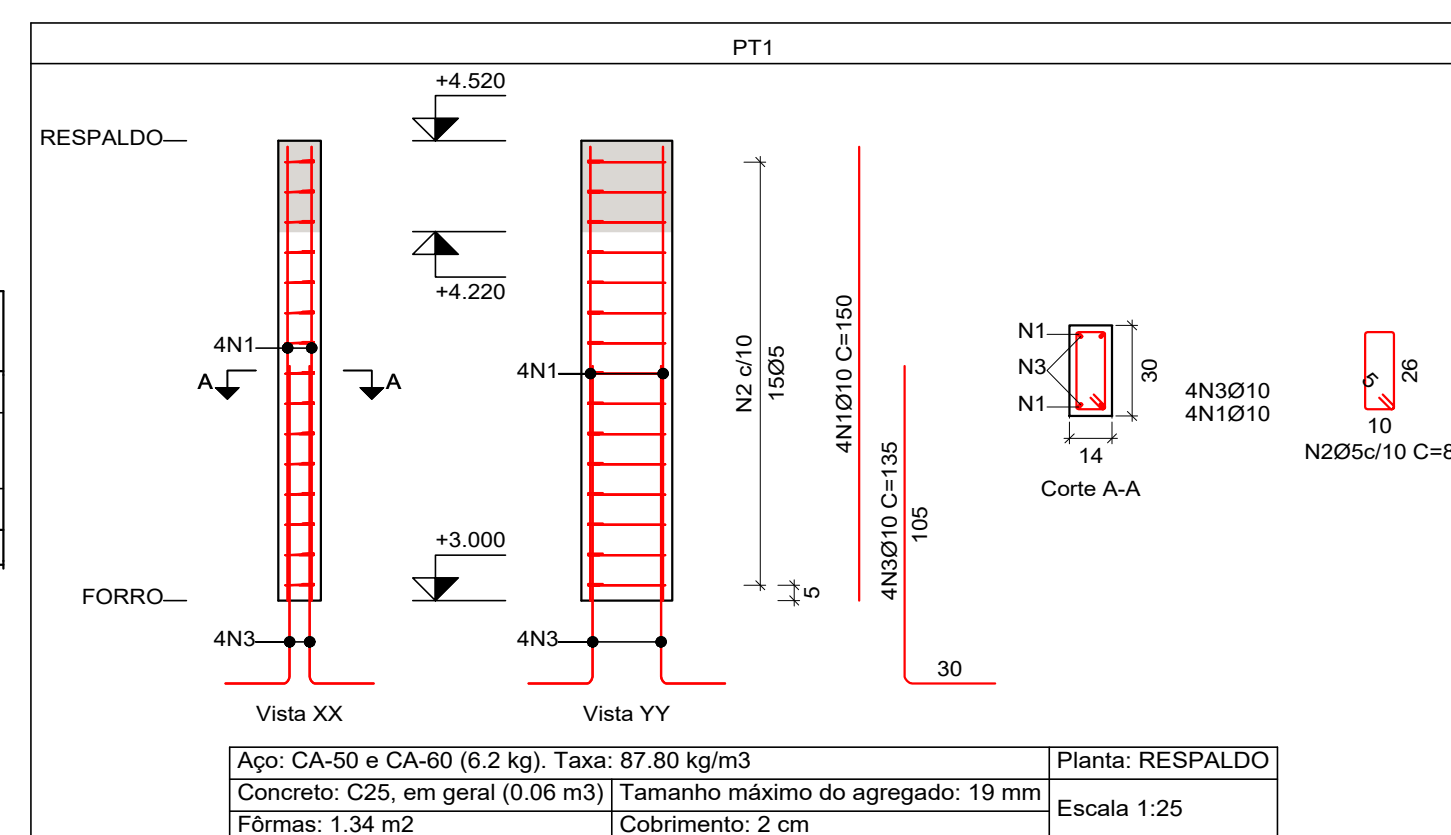

01	Conforme solicitação do cliente	Eng: Eduardo Silva Ribeiro CREA: 180.793/D MG SP: 5070329364	05/12/22
00	Entrega para o Cliente	Eng: Eduardo Silva Ribeiro CREA: 180.793/D MG SP: 5070329364	31/10/22
REV.	EMISSION	SUPERVISOR	DATA

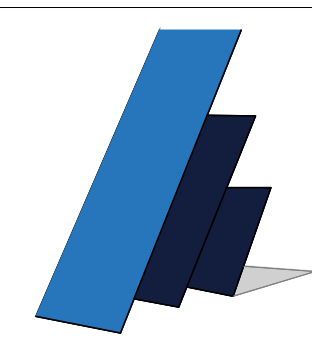

PADILHA & RIBEIRO
ENGENHARIA E PROJETOS ASSOCIADOS

PROJETO EXECUTIVO
CONCRETO ARMADO/METÁLICO
UBS - PALMIRA DA CONCEIÇÃO

CONTEM:
ARMAÇÃO DOS PILARES - P29 a P55 E ARMAÇÃO DO PILAR DE TRANSIÇÃO

FOLHA
15/15

OBSERVAÇÕES

- ENDEREÇO: RODOVIA MG 190 S/N KM 12,
SANTA ROSA
CEP: 38.071-480 - UBERABA-MG

- PROPRIETÁRIO: PREFEITURA MUNICIPAL DE
UBERABA
CNPJ: 18.428.839/0001-90

- AUTOR: ENG.º EDUARDO SILVA RIBEIRO
CREA MG: 180.793/D
CREA SP: 5070329364
CPF: 098.634.456-73
E-MAIL: eduardo@padilharibeiro.eng.br
FONE: (34) 9-9142-8965

- CONTRATADA:
PADILHA RIBEIRO ENGENHARIA LTDA - ME
CNPJ: 24.225.683/0001-43
<http://www.padilharibeiro.eng.br/>

- ÁREA CONSTRUIDA - 395.15m²

PROP.: PREFEITURA MUNICIPAL DE UBERABA
CNPJ: 18.428.839/0001-90

AUTOR: ENG.º EDUARDO SILVA RIBEIRO
CREA MG: 180.793/D
CREA SP: 5070329364

R.T.:
CREA-

DATA: OUT/2022

DES.: 500-EST-EXE-15 15-R0