
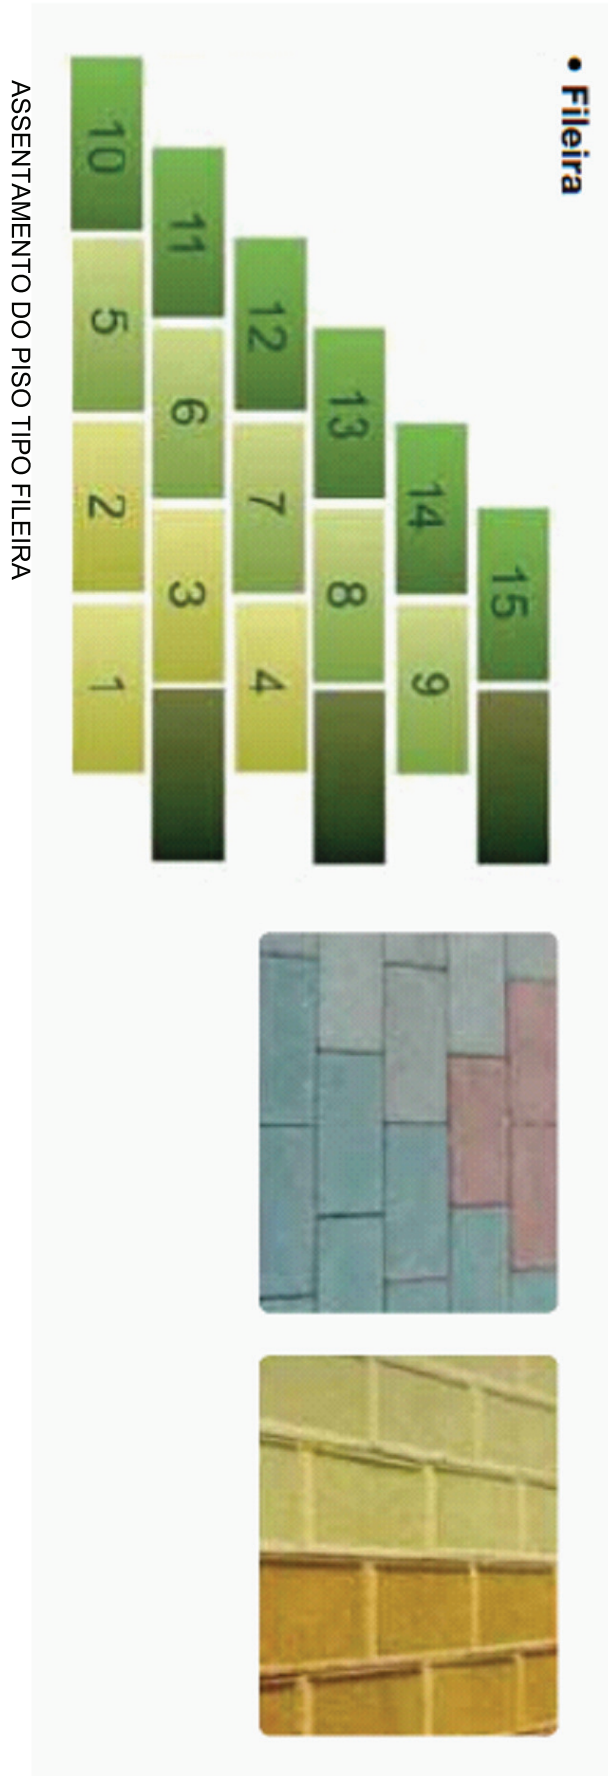
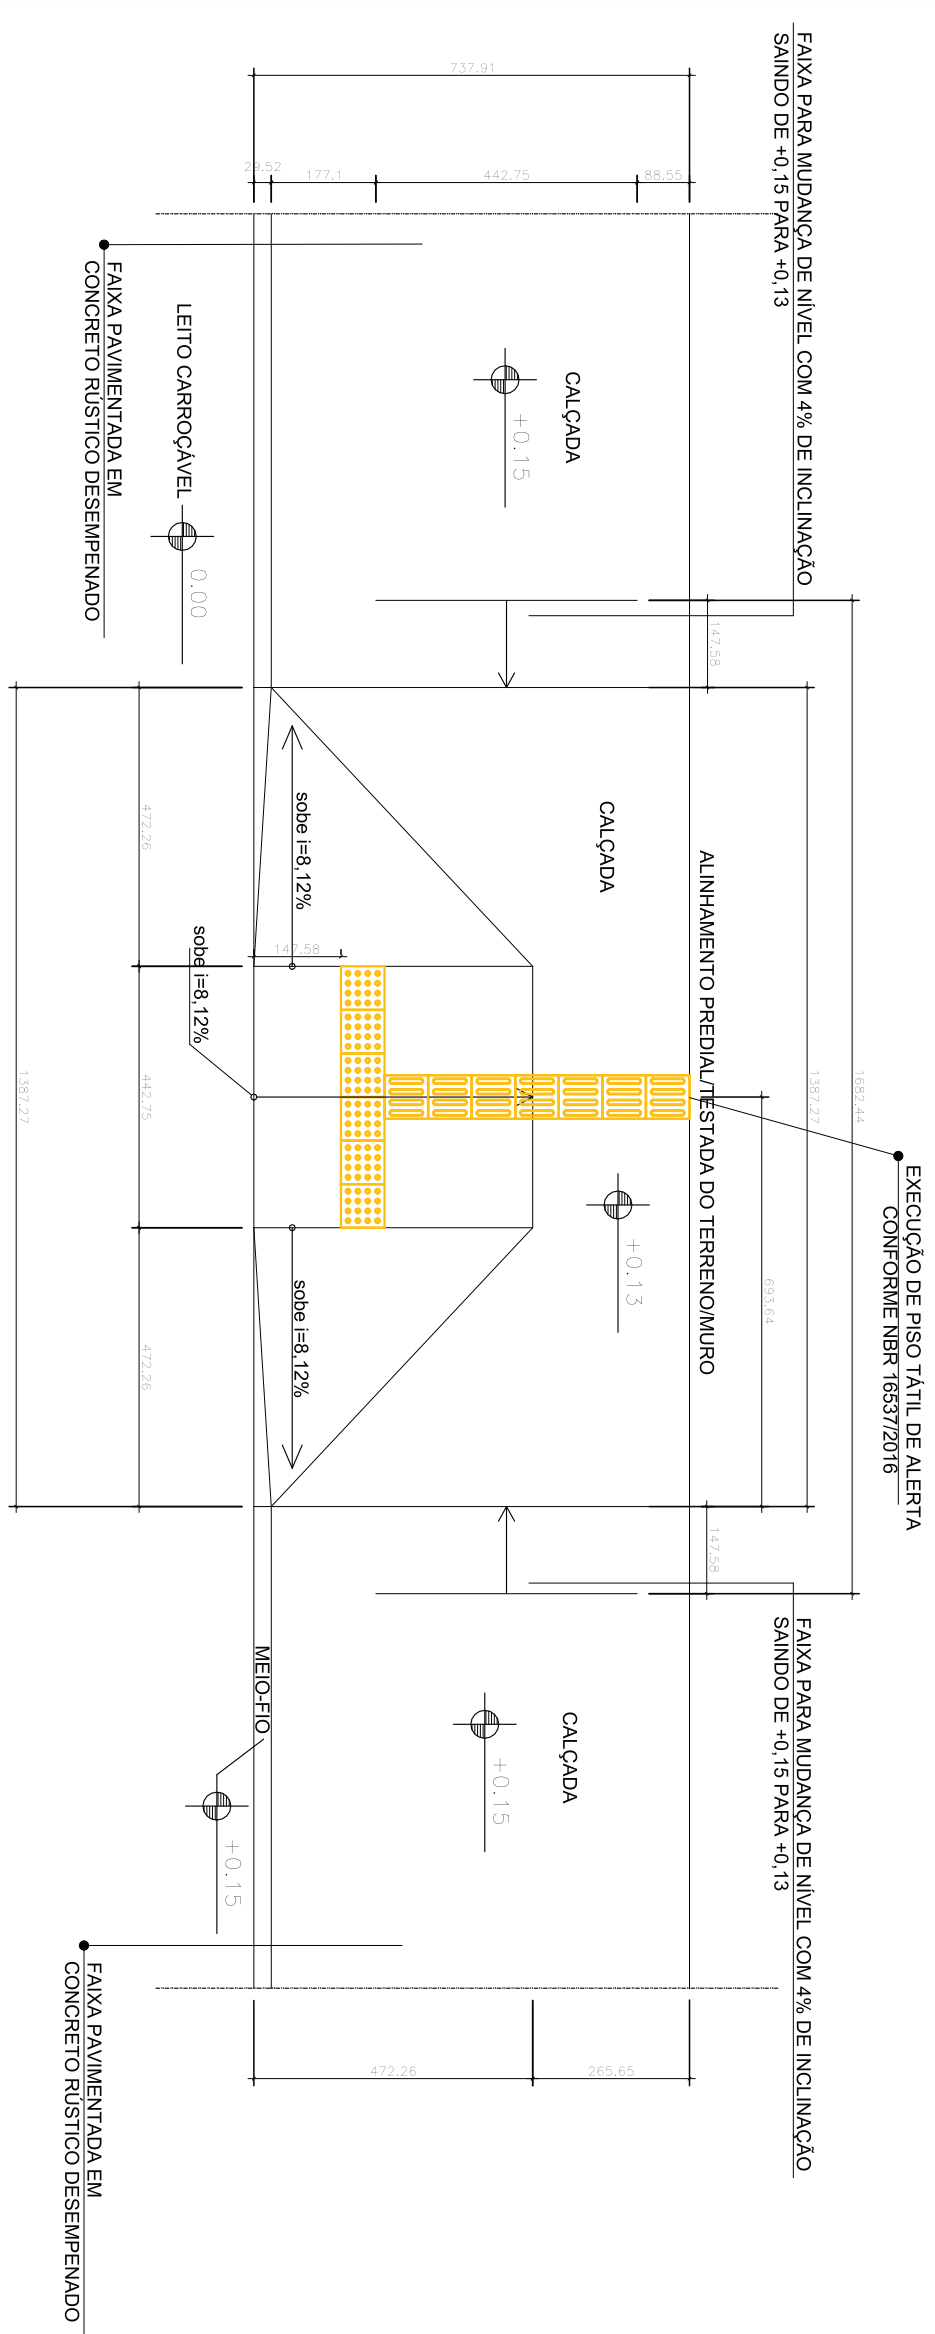
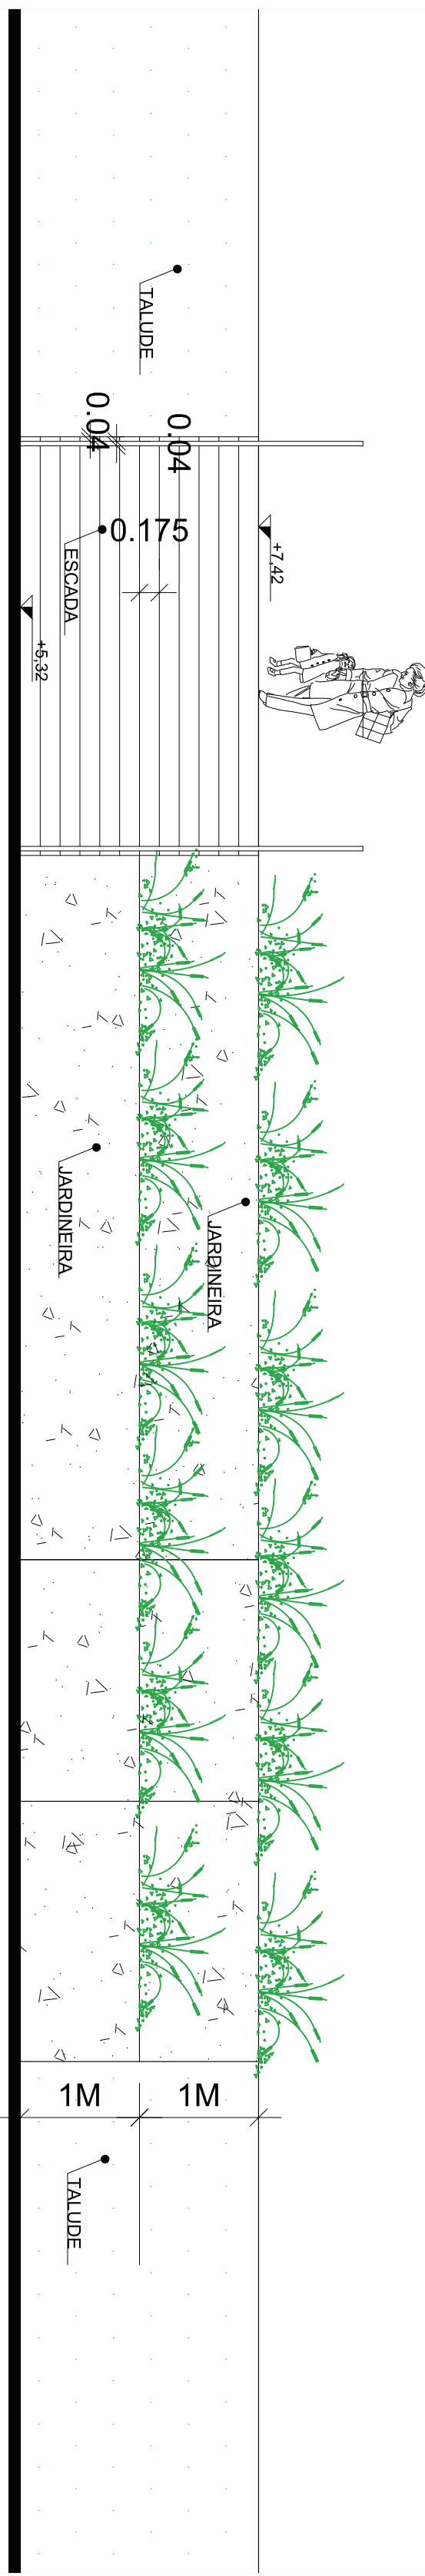
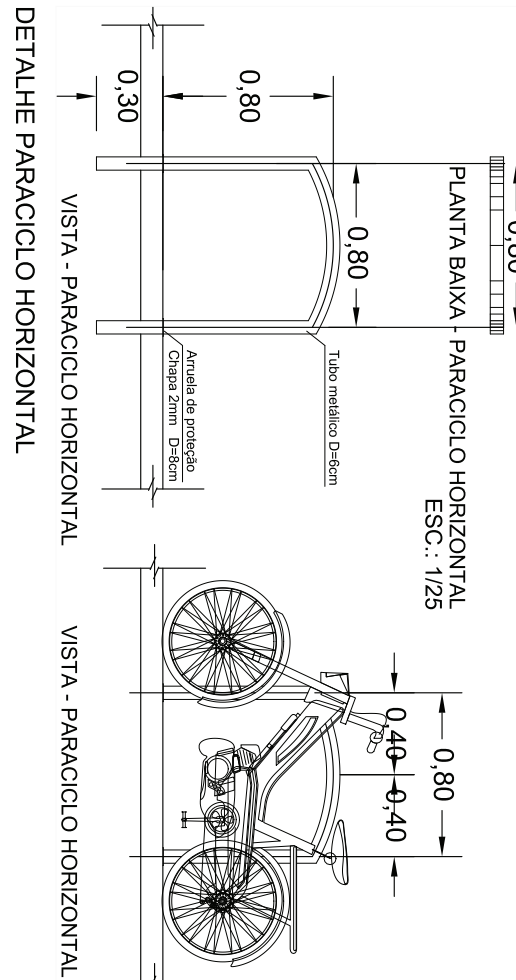
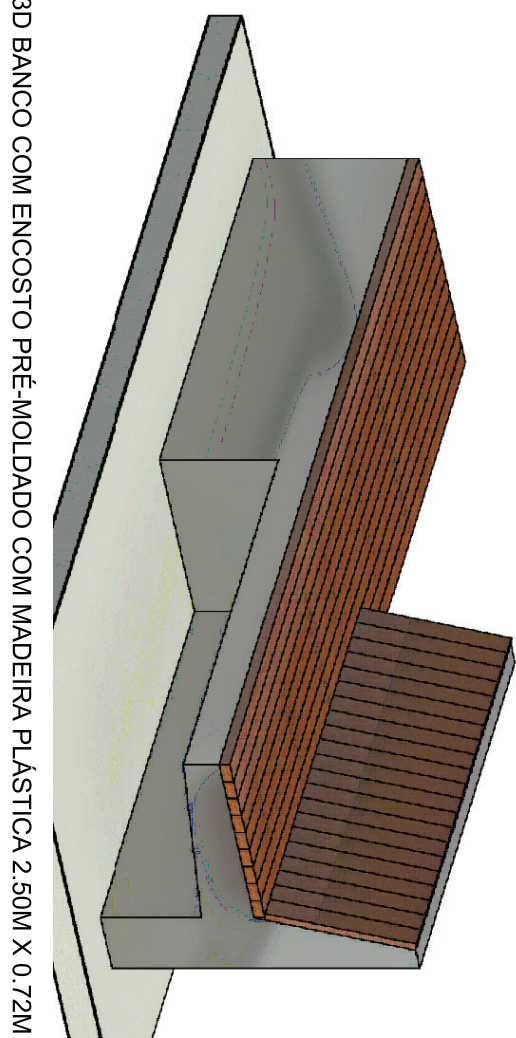
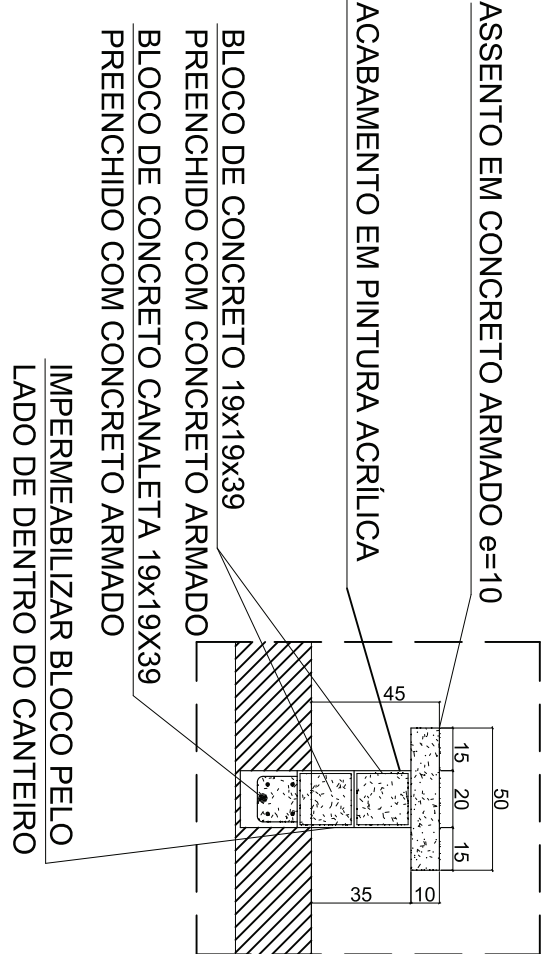
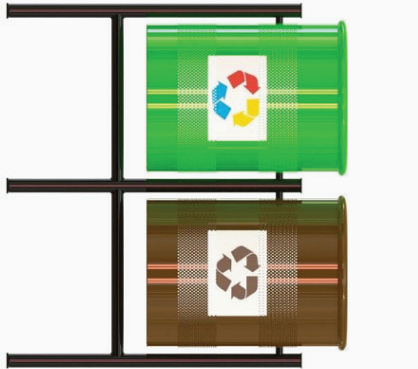
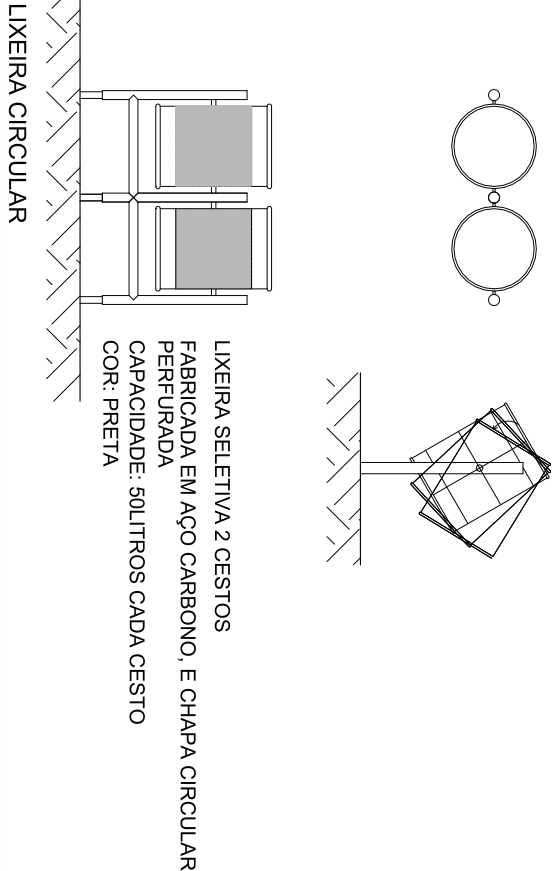
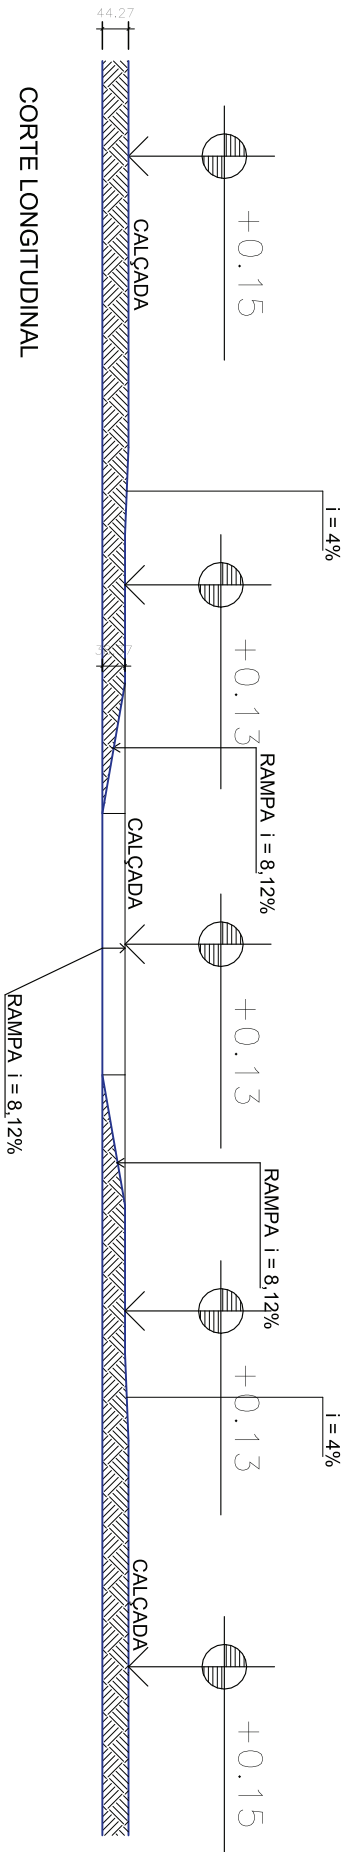
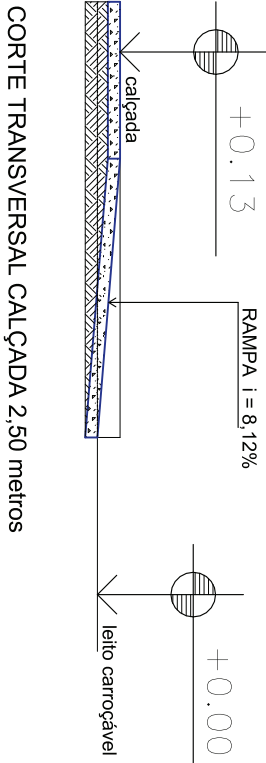
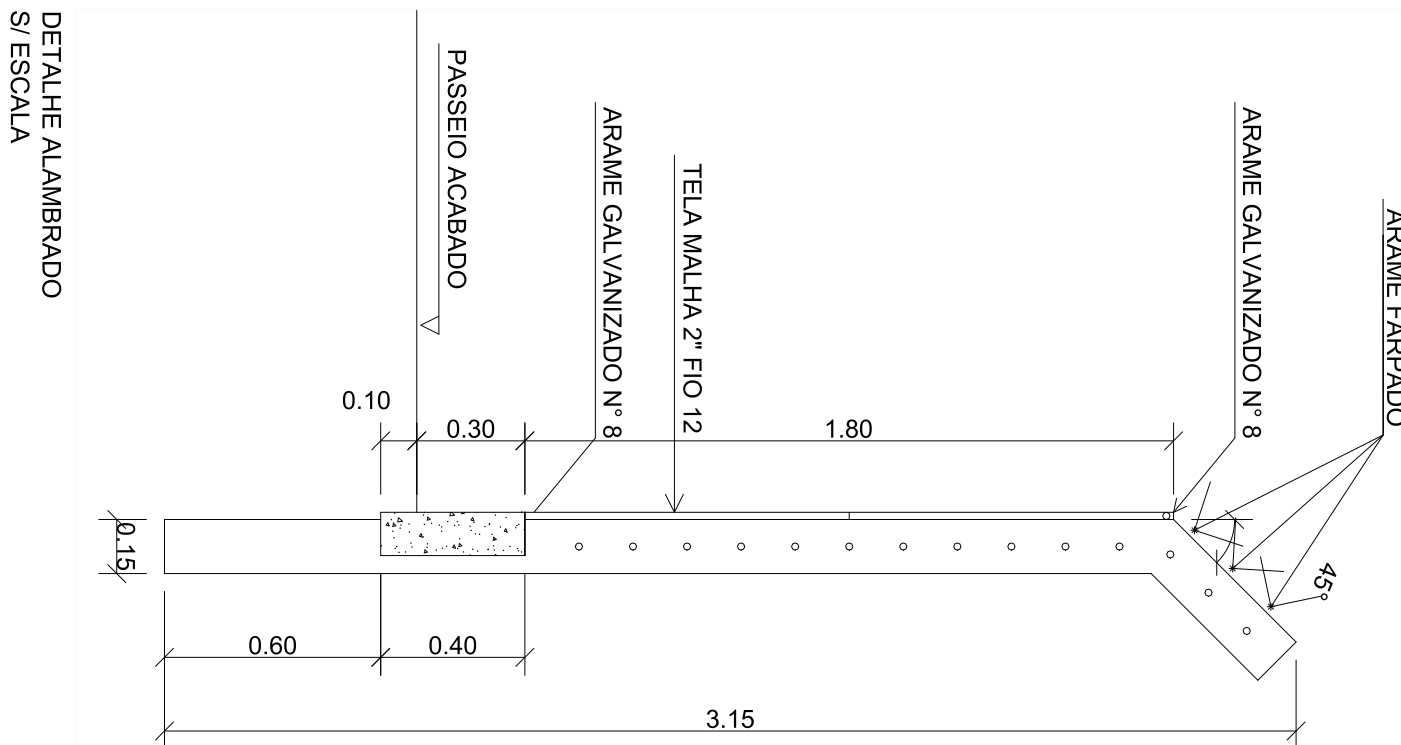


* OBS - A JARDINEIRA DEVE SER EM ALVENARIA DE TUILO COM CAMADA DE IMPERMEABILIZAÇÃO NAS FACES INTERNAS E REVESTIDA COM TEXTURA LATEX ACRILICA

- A JARDINEIRA DEVE APRESENTAR CAMADA DE MATERIAL DE SUPORTE (BOM) ENTRE A CAMADA DE BRITA E A CAMADA DE TERRA.

DETALHE TORNEIRA DE JARDIM S/ ESCALA

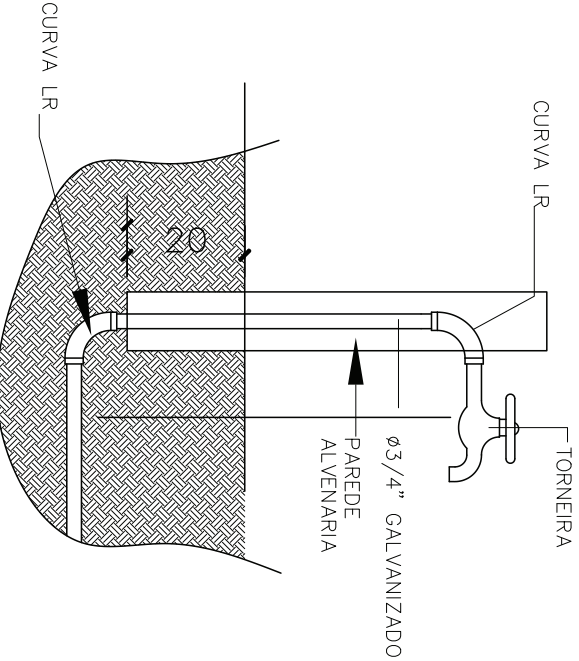

PROJETO DE PAISAGISMO			
PRAÇA CANTINHO DO CERRADO - JARDIM ITALIA			
CONTEÚDO: DETALHES RAMPA, BANCOS, LIXEIRA, PISO, BICICLETARIO, ALAMBRADO, FLOREIRA, ESCADA E FOTOS DO LOCAL			
PREFEITURA MUNICIPAL DE UBERABA			
SECRETARIA DE PLANEJAMENTO			
SEPLAN			
SECRETARIA ADJUNTA, JULIANA MARIA MENDES			
SUPERINTENDENTE, LUIZ MARCO MOURA			
ARQUITETO RESPONSÁVEL, LETICIA FLORES DE OLIVEIRA ALVES			
SUPERINTENDENTE, SÁBINE FLORENTINO			
ESTÚDIO PARQUE DO CERRADO 4.000			
09/08/2023 - 16:51			