

DIAGRAMA TRIFILAR QDC-1
Quadro de Iluminação e tomadas

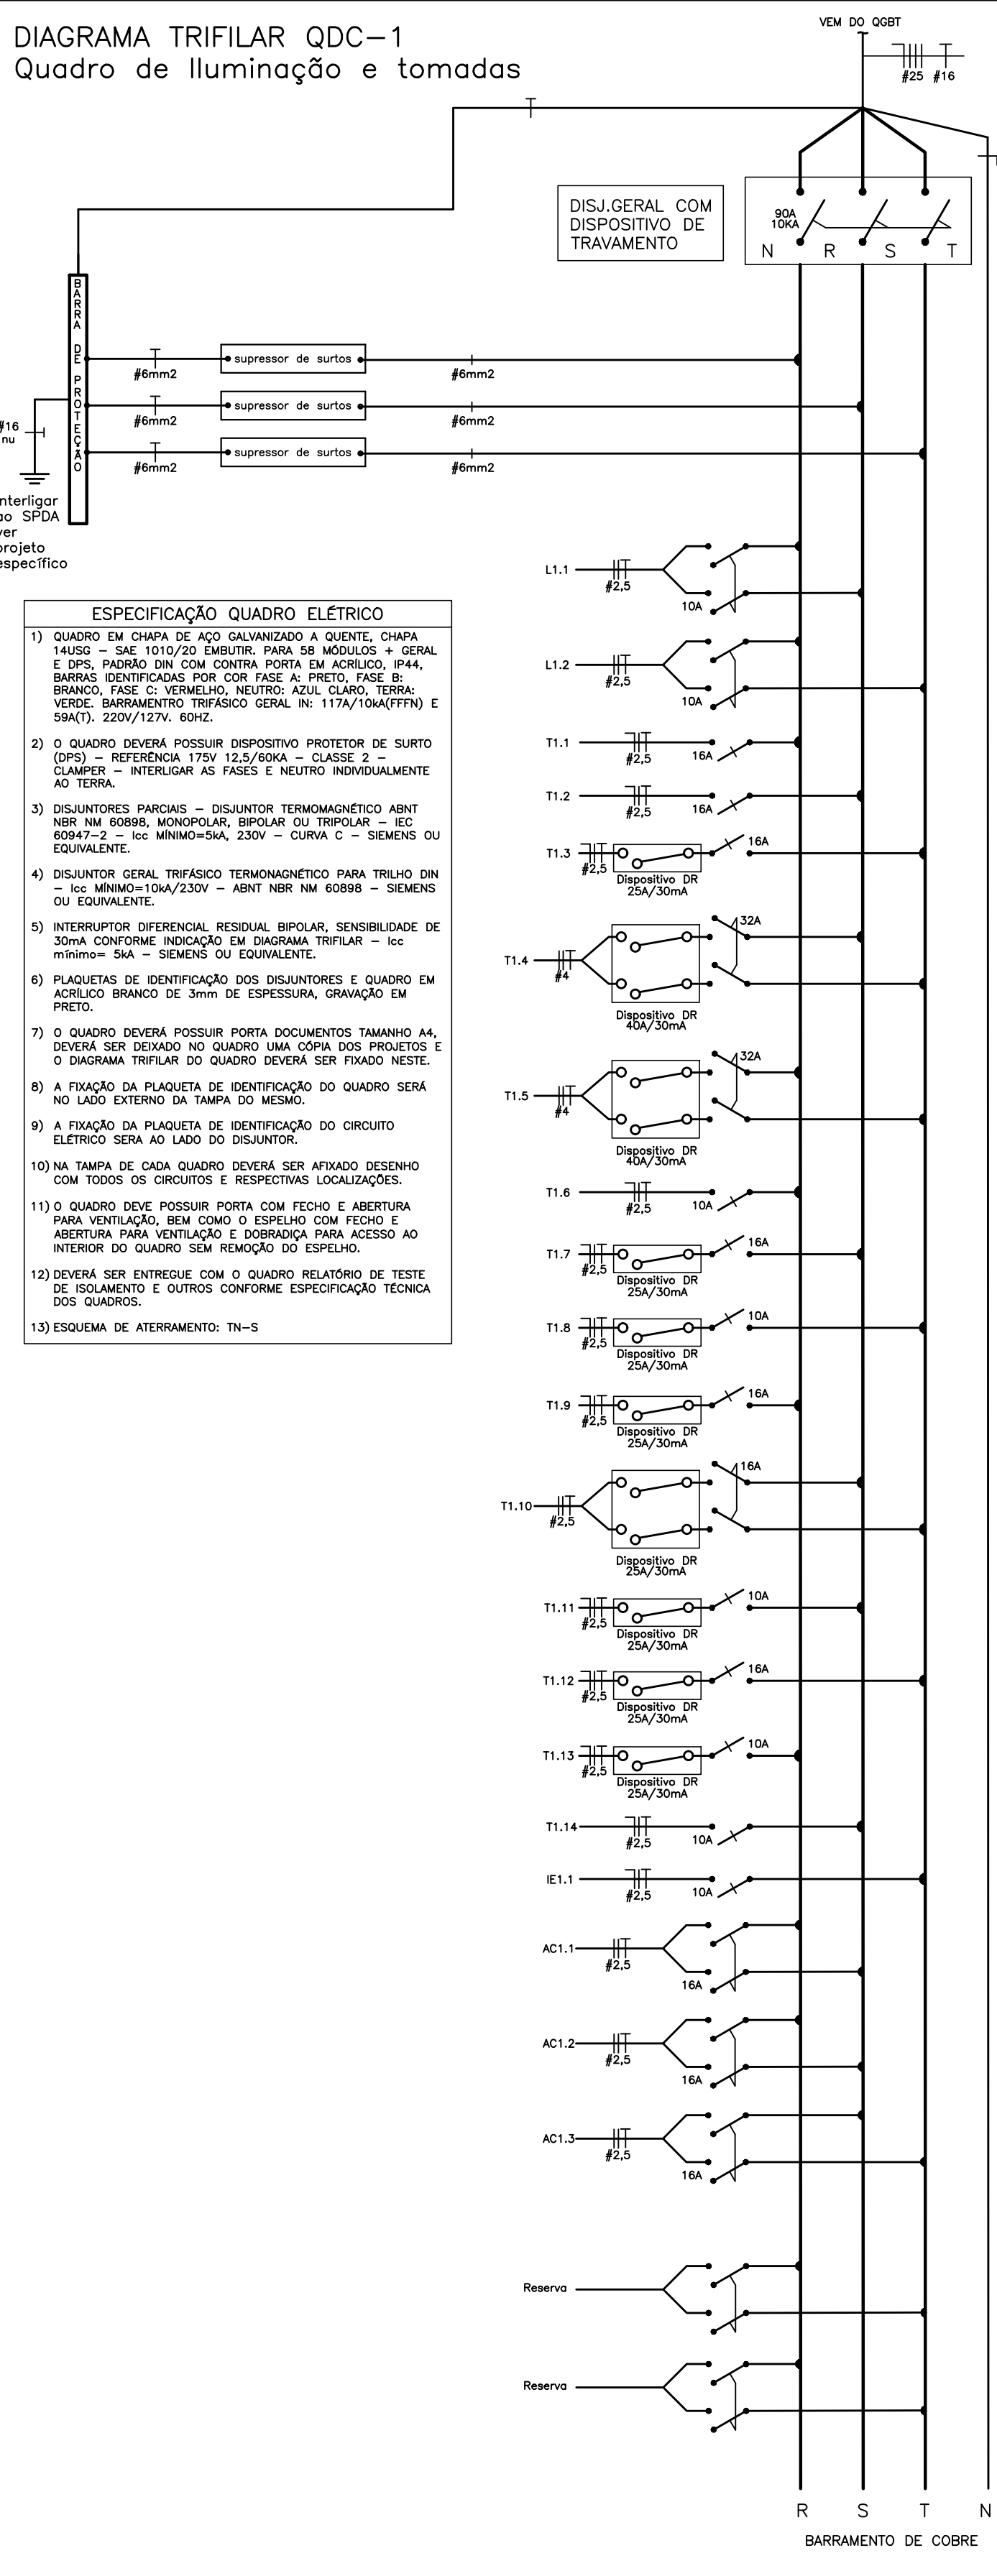


DIAGRAMA TRIFILAR QDC-2
Quadro de Iluminação e tomadas

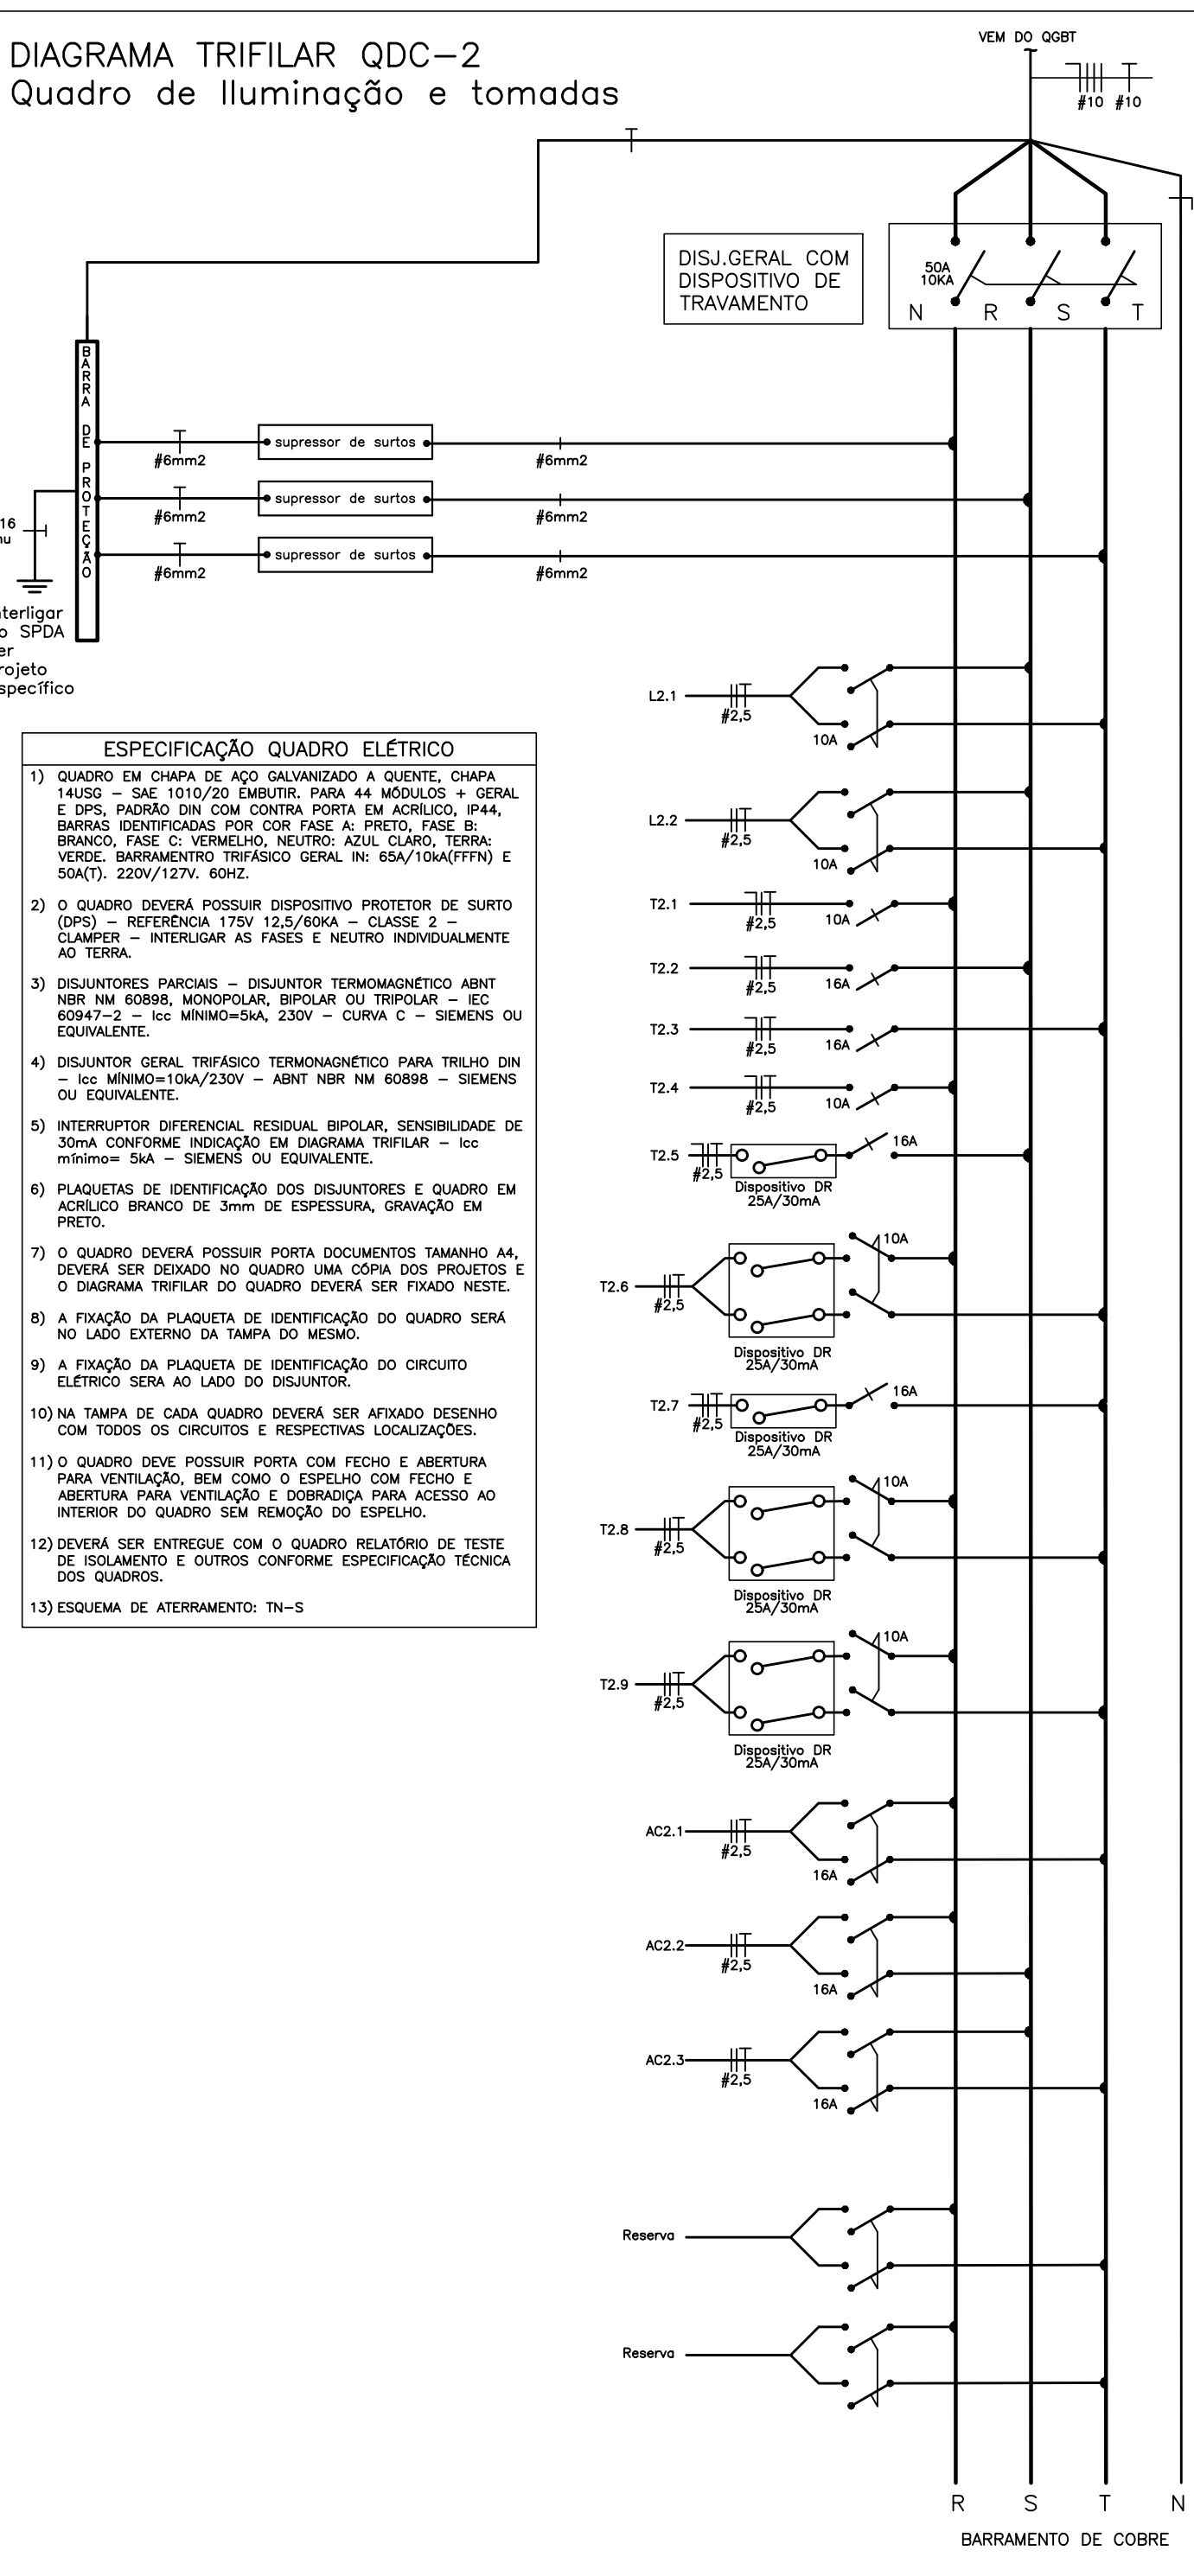


DIAGRAMA TRIFILAR QDC-3
Quadro de Iluminação e tomadas


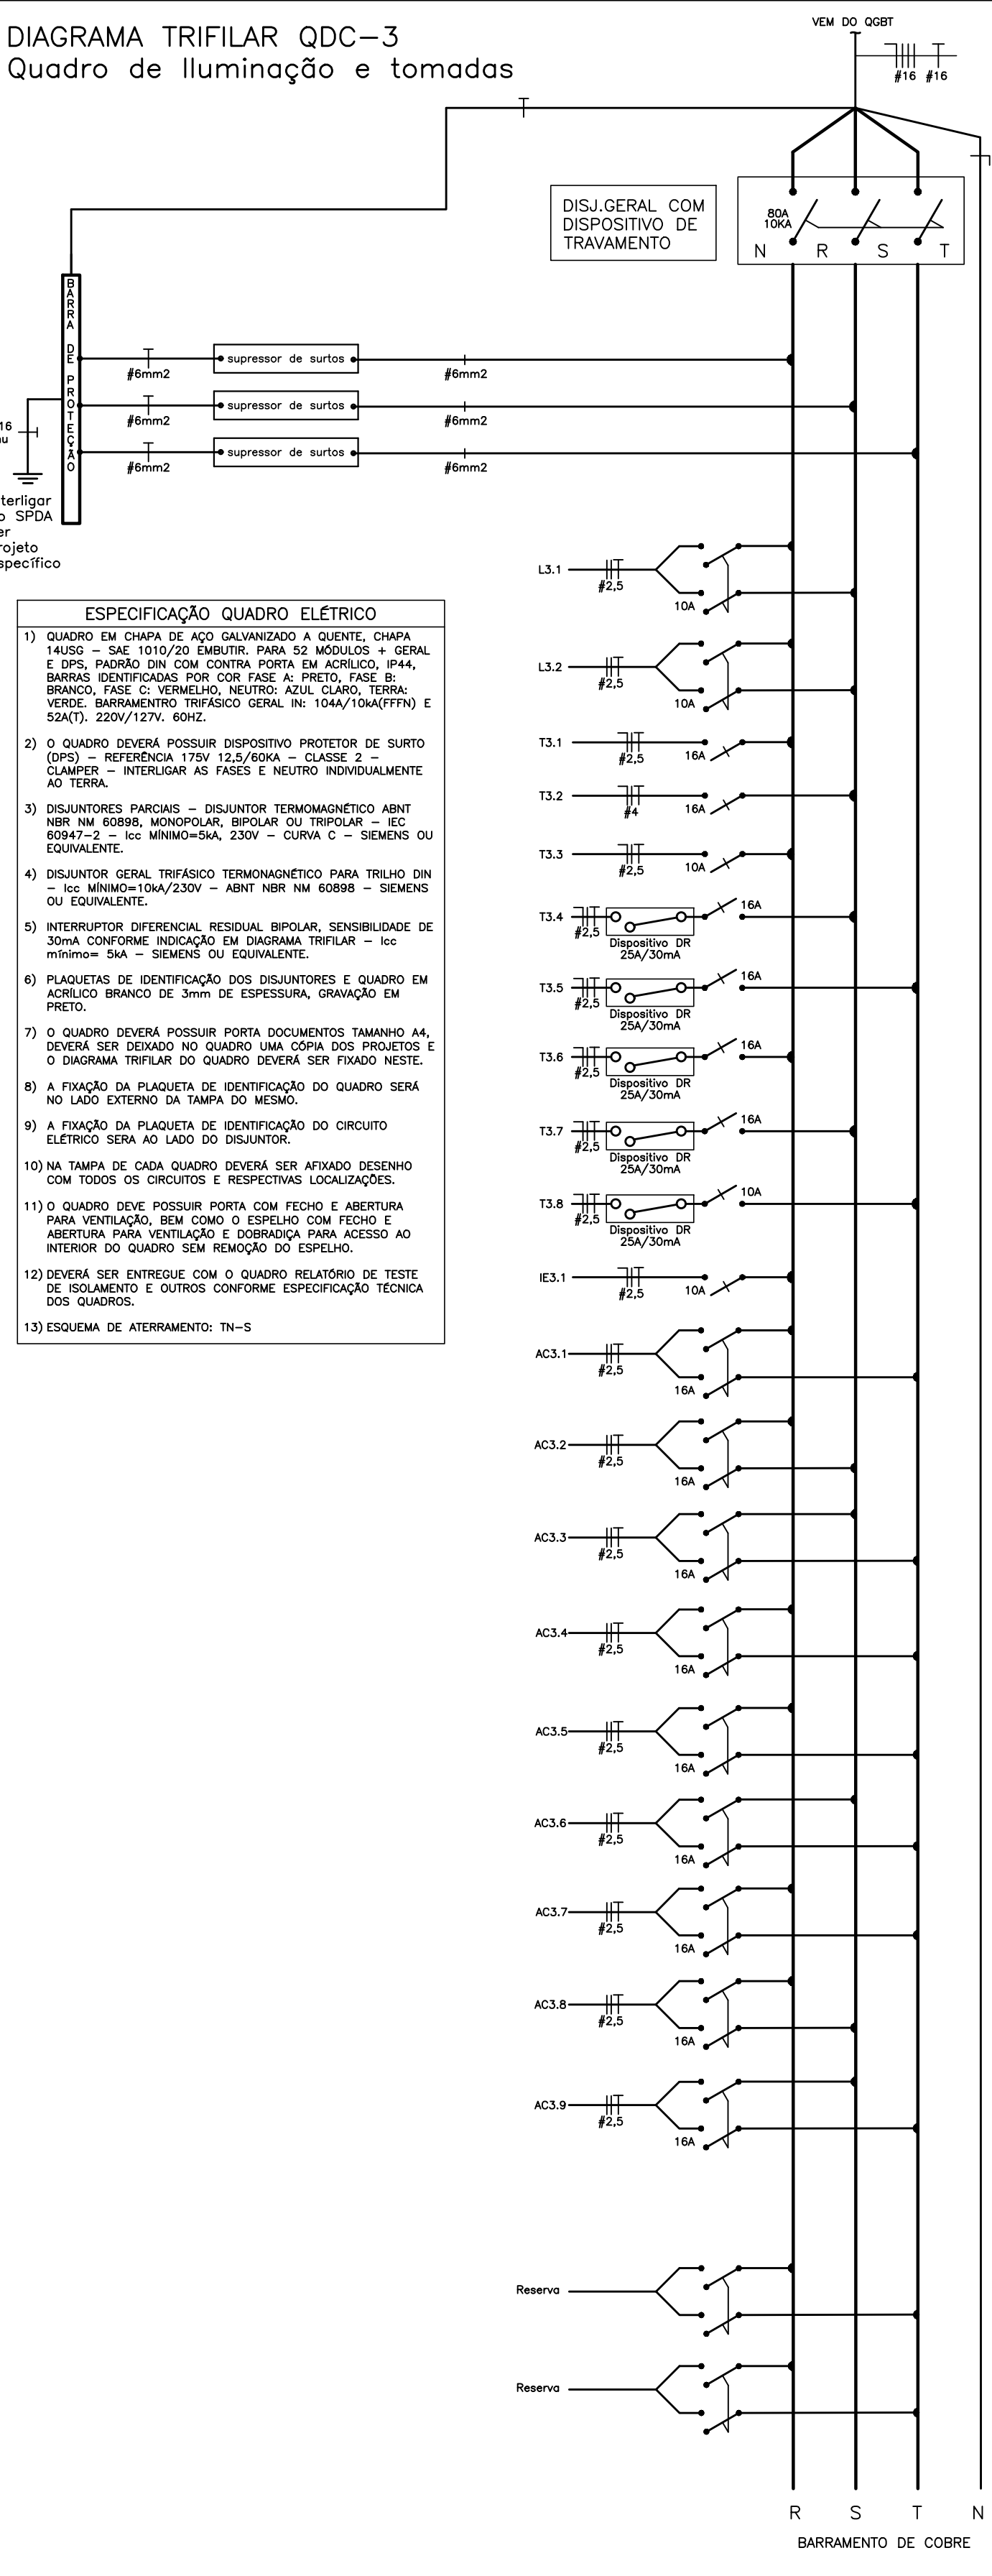


DIAGRAMA TRIFILAR QF-01
Quadro de central de ar comprimido

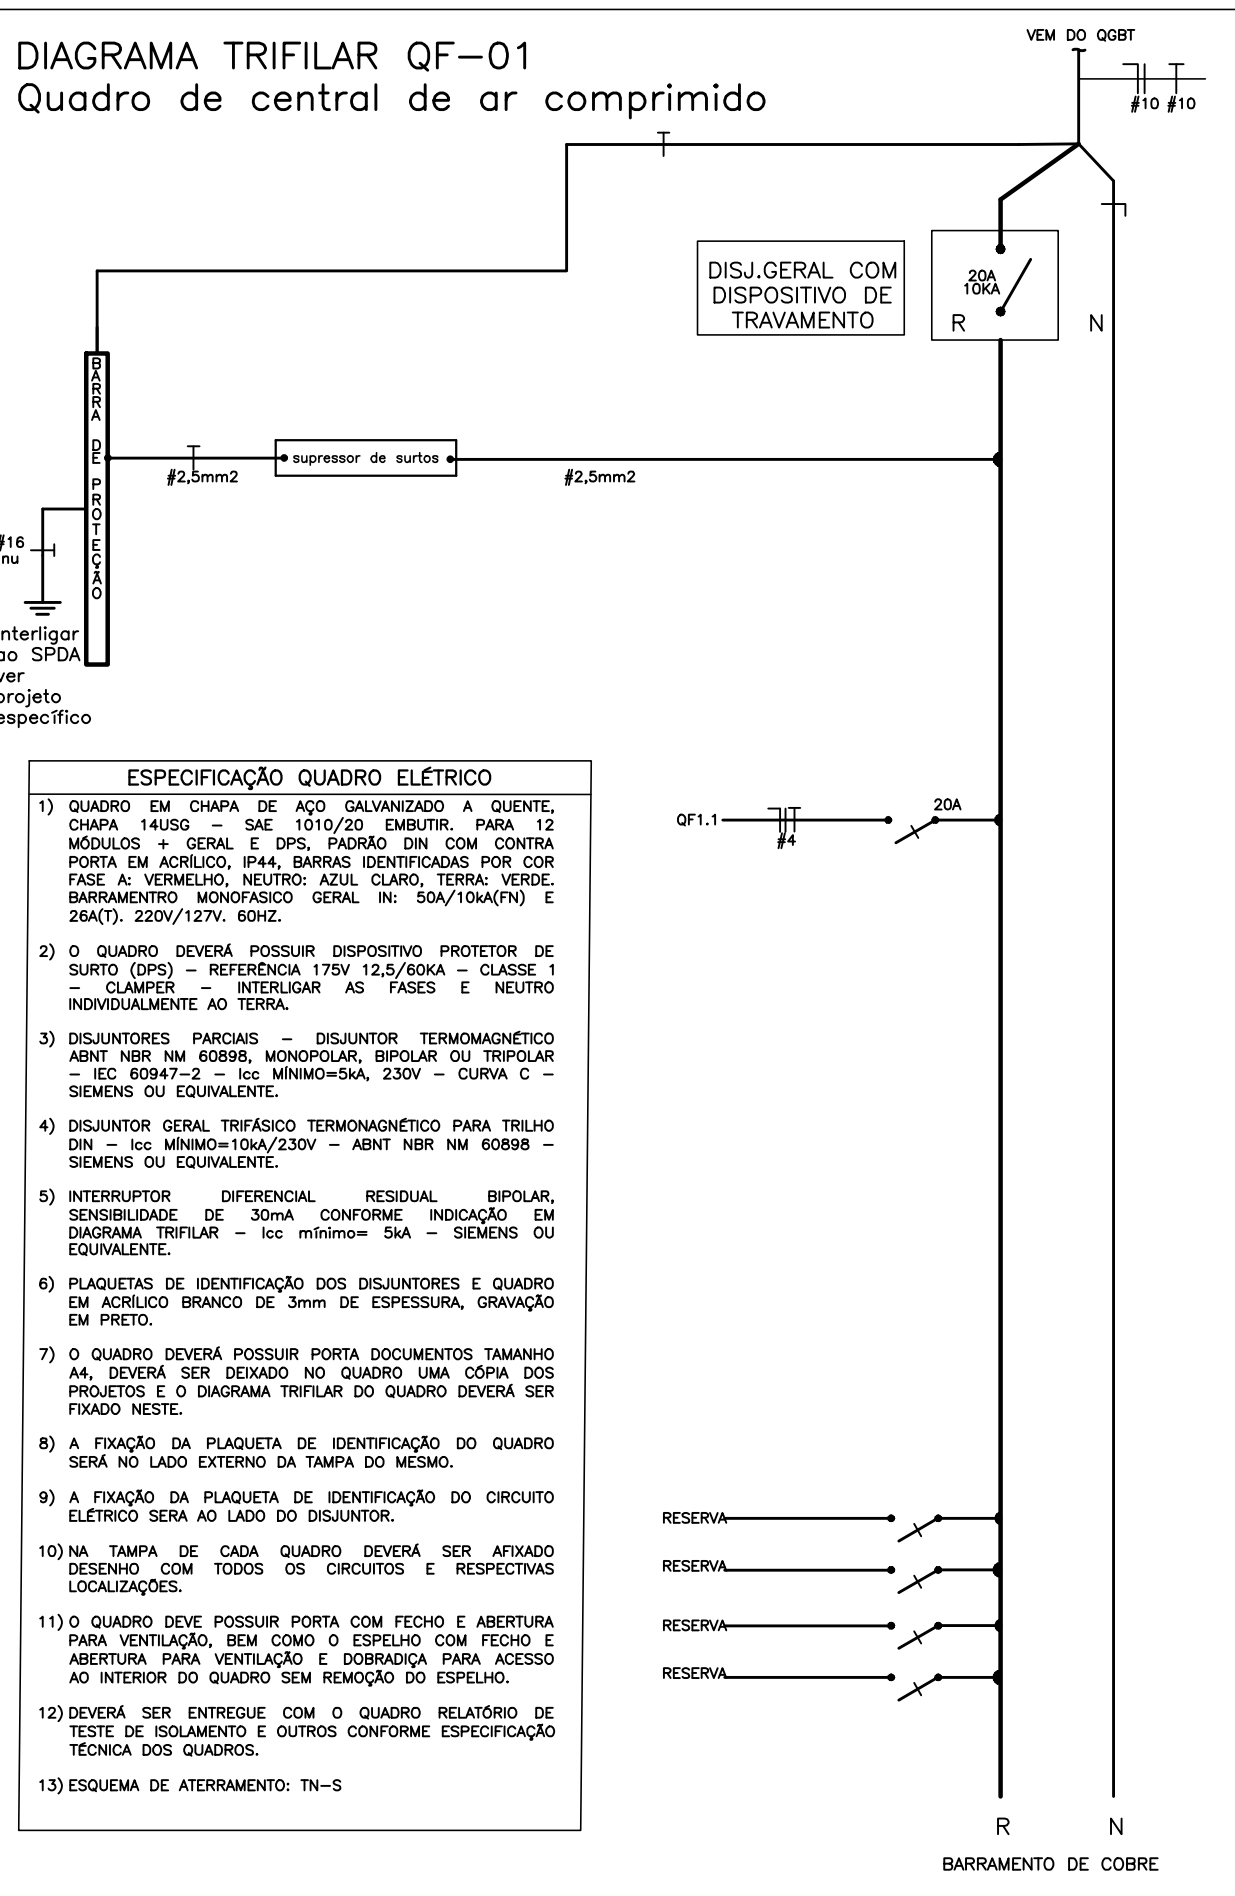

OBSERVAÇÕES

REVISÃO	DESCRIÇÃO	TIPO	ELABORADO	VERIFICADO	DATA
00	EMISSÃO INICIAL	EXE	KSA	DFM	02/2024

TIPOS DE EMISSÃO	ATP - ANTEPROJETO BSC - BÁSICO EXE - EXECUTIVO	APV - APROVADO PCT - P/ CONSTRUÇÃO ASB - "AS BUILT"	CNC - CANCELADO
------------------	--	---	-----------------

ELABORAÇÃO:
Consórcio Minas Projetos
AV. BARÃO HOMEM DE MELO, Nº 3280 - NOVA GRANADA
BELO HORIZONTE-MG - CEP.: 30.949-080
TEL.: (31) 3347-4405 / (31) 3347-7079 / (31) 3571-1920
EMAIL: contato@grupoprojetosengenharia.com.br

REALIZAÇÃO:
PREFEITURA MUNICIPAL DE UBERABA
AVENIDA DOM LUIZ MARIA DE SANTANA, Nº 141 - SANTA MARTA
UBERABA - MG - CEP.: 38061-080
TEL.: (34) 3318-2000

UBS SÃO BENEDITO
AV. APOLÔNIO SALES C/ RUA COTACAZES - SÃO BENEDITO - UBERABA/MG

PROJETO ELÉTRICO

AUTORIA DO PROJETO:		CONTRATANTE DO PROJETO:	
MOISÉS COELHO PERPETUO MOURA Engenheiro Eletricista CREA-MG: 161742/D		RESPONSÁVEL DA CONTRATANTE	
DATA: FEVEREIRO/2024	ESCALA: INDICADA	CÓDIGO: PRJ-ELE	
TÍTULO DOS DESENHOS: DIAGRAMAS TRIFILARES		PRANCHAS:	06/0
DIREITOS AUTORAIS RESERVADOS. PROIBIDO REPRODUÇÃO, DIVULGAÇÃO OU ALTERAÇÃO SEM ORDEM EXPRESSA DO AUTOR.		TÍTULO DOS DESENHOS: PRJ-06012-EXE-ELE-0101-REV00	