




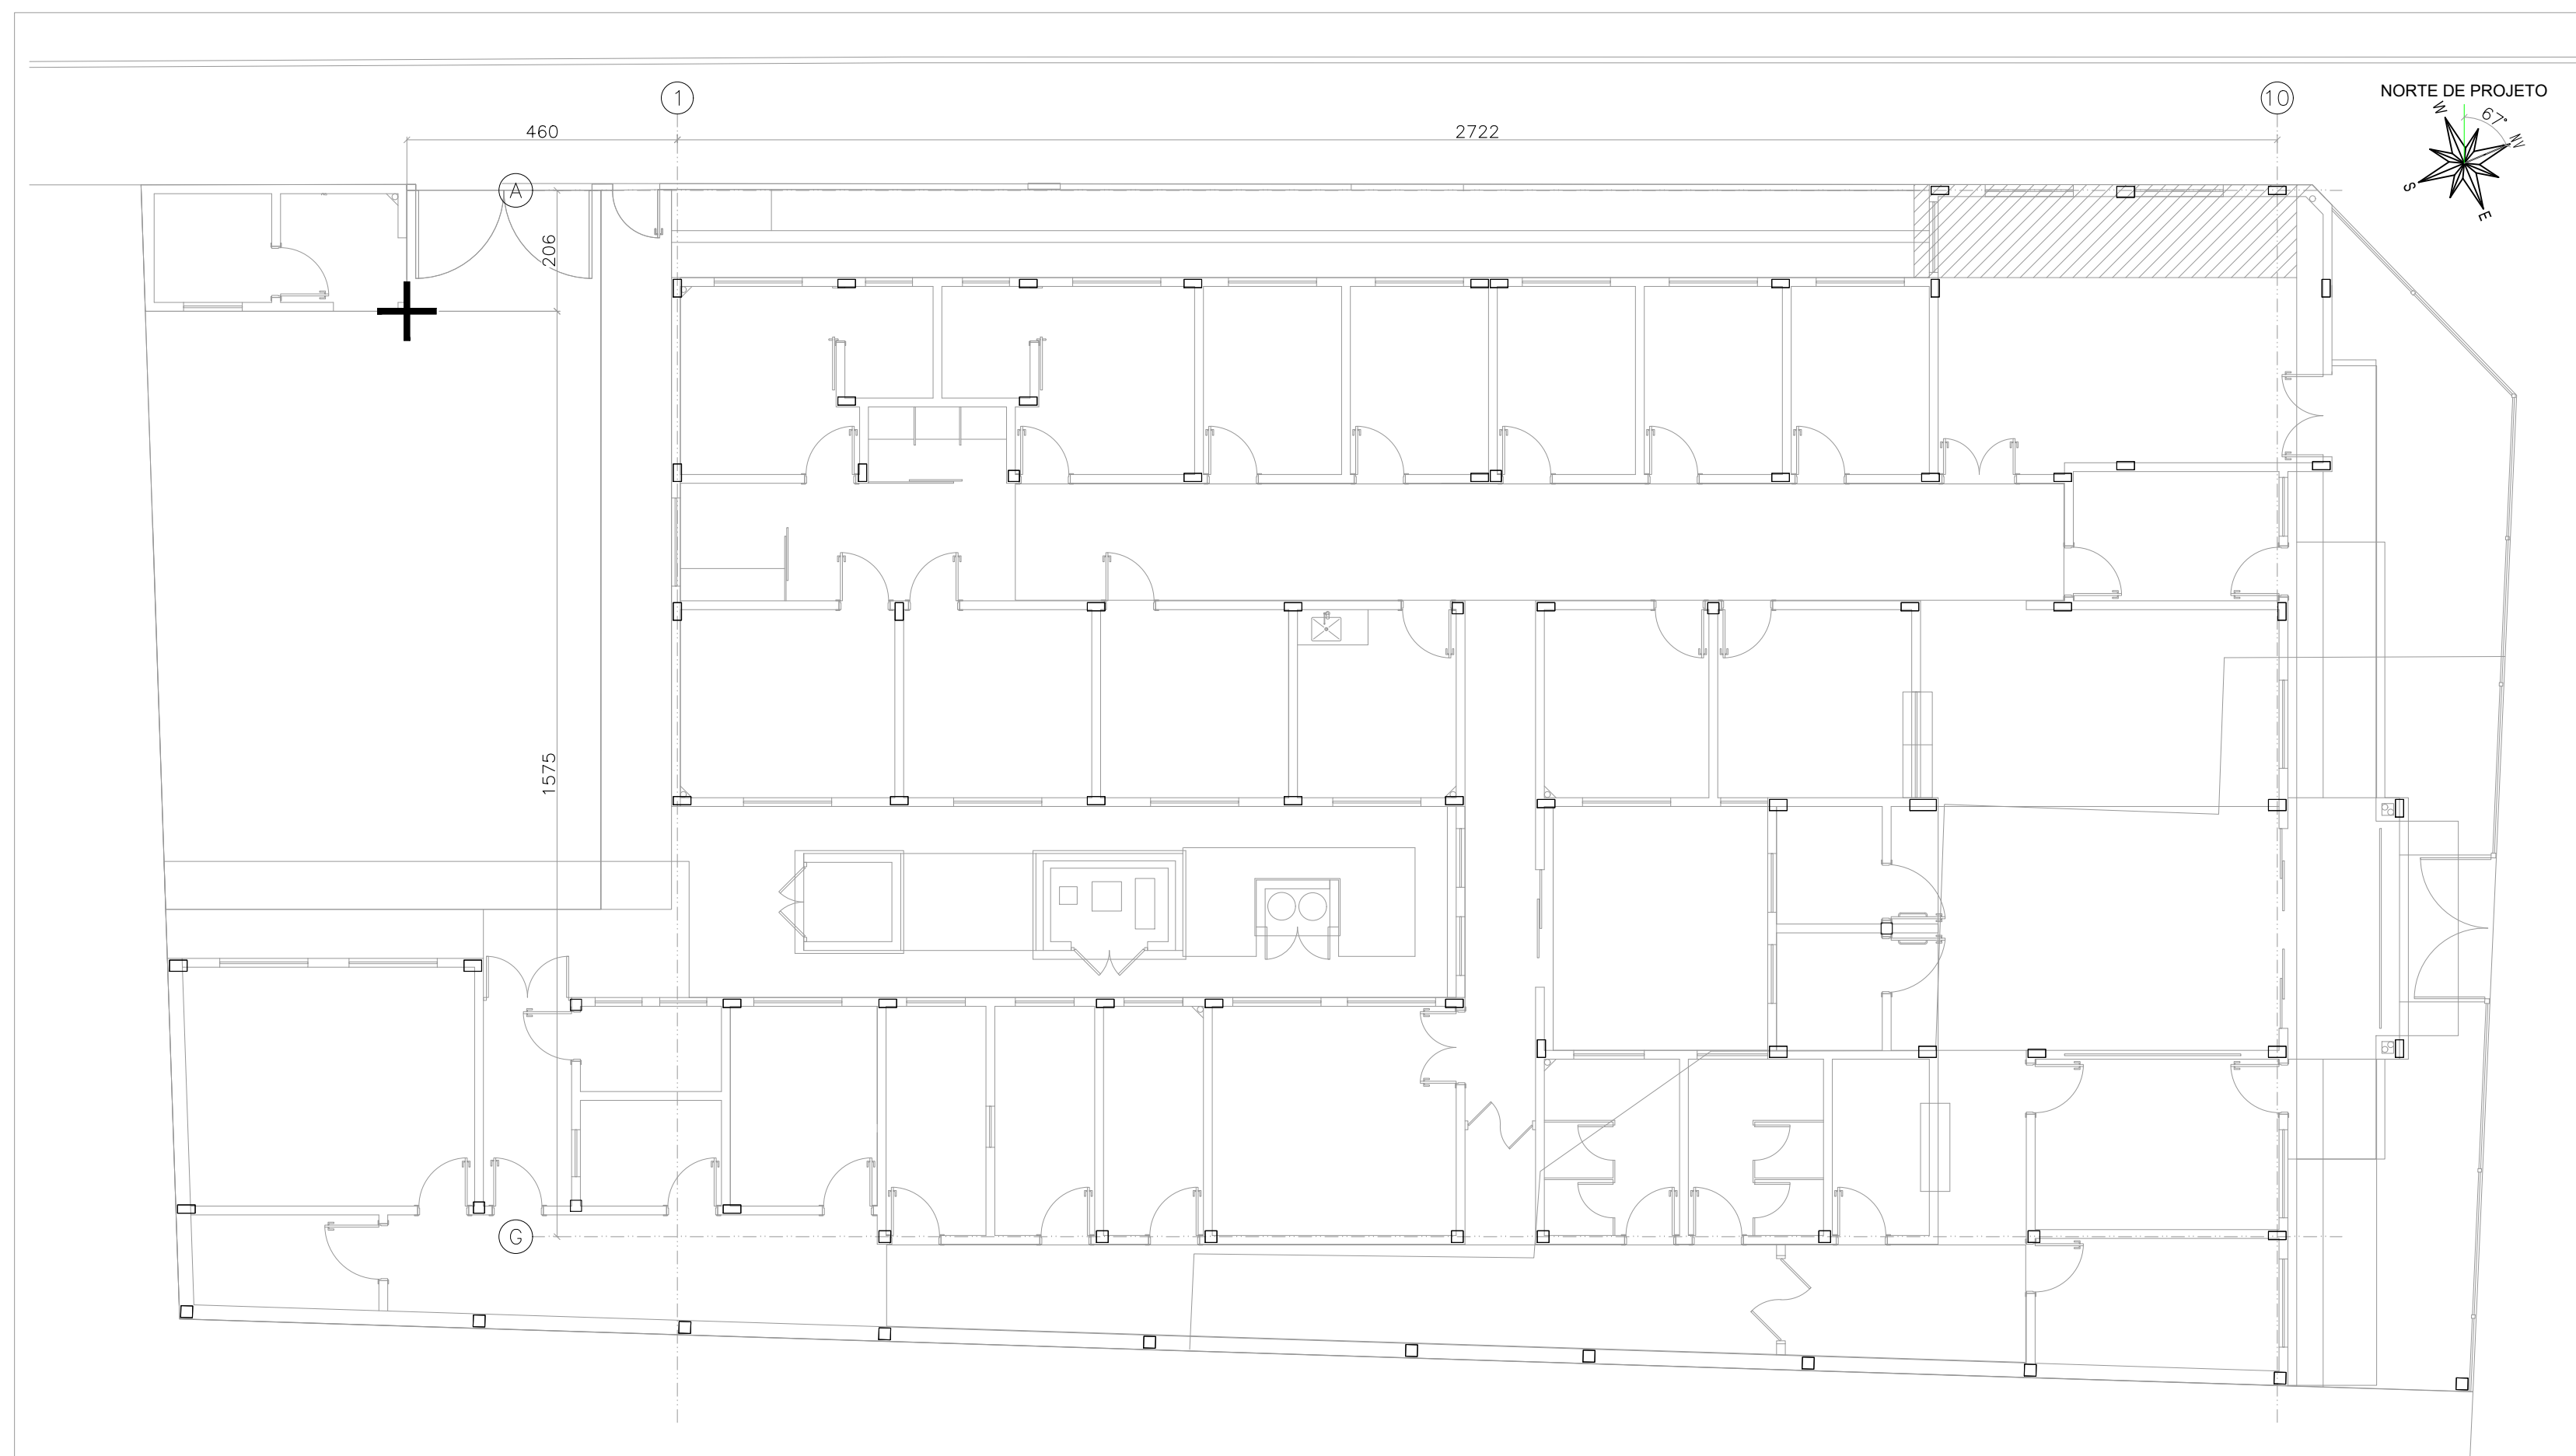


IMPLANTAÇÃO
ESCALA 1:100

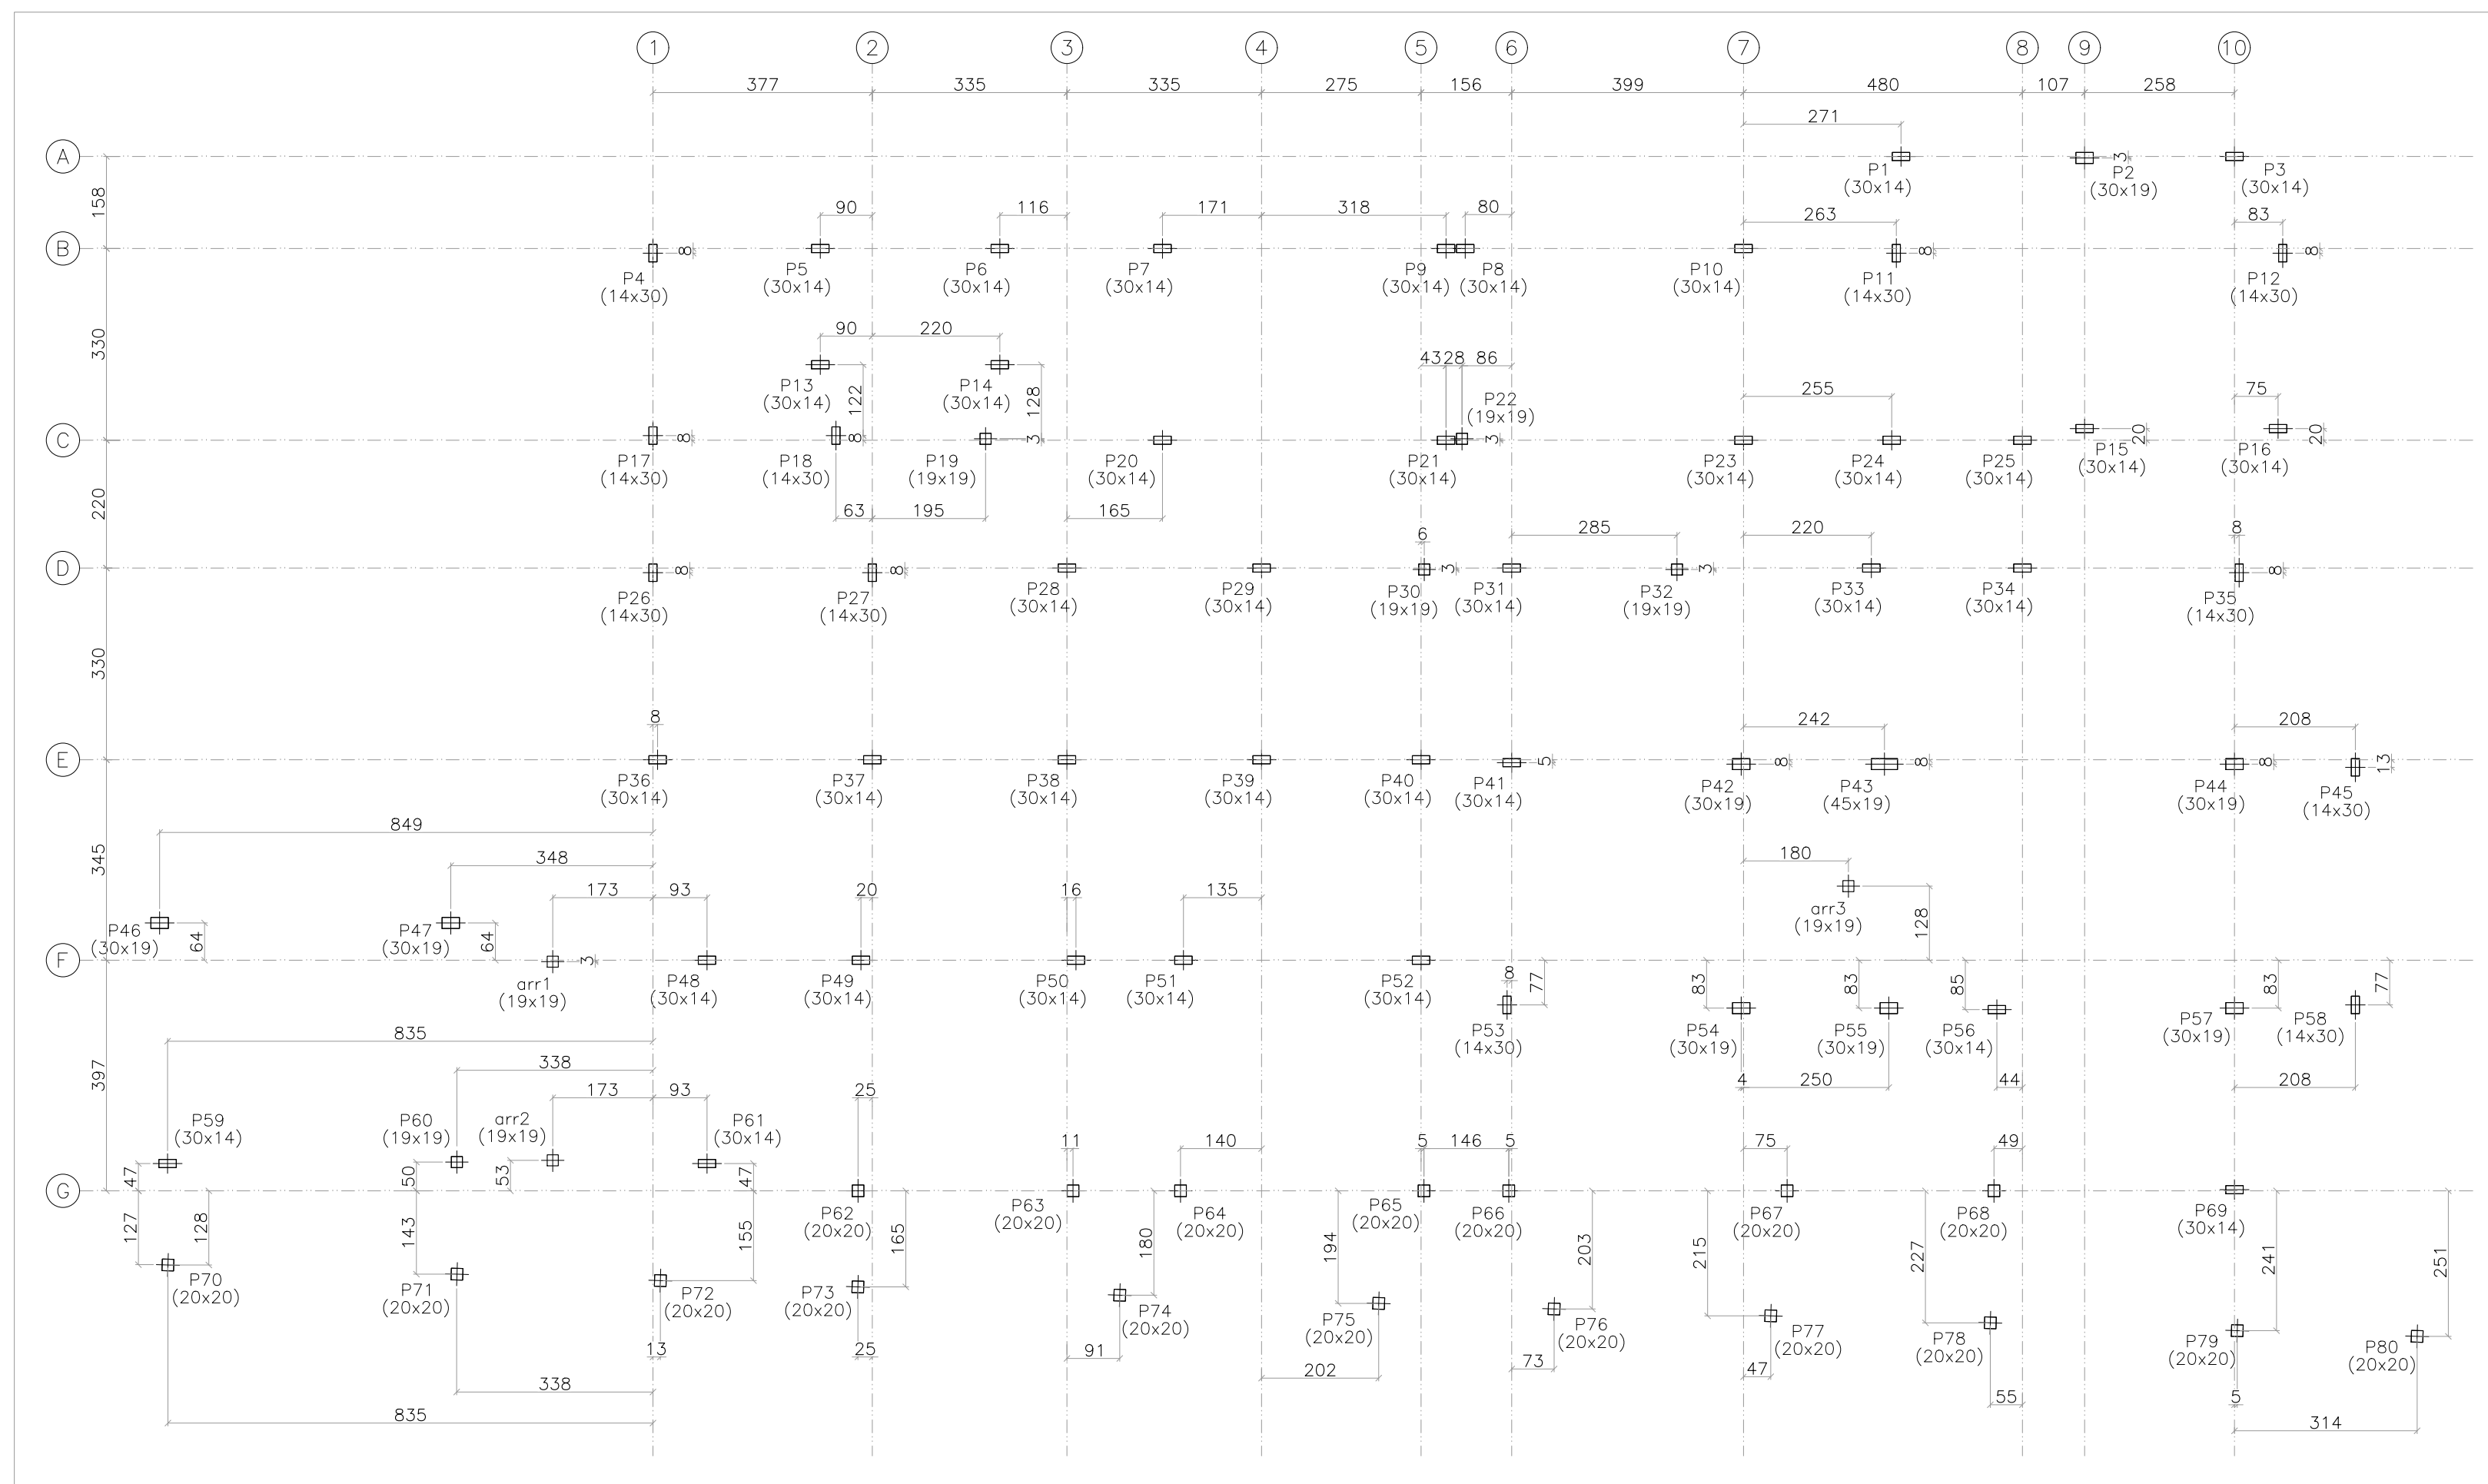


LOCAÇÃO DOS PILARES
ESCALA 1:100

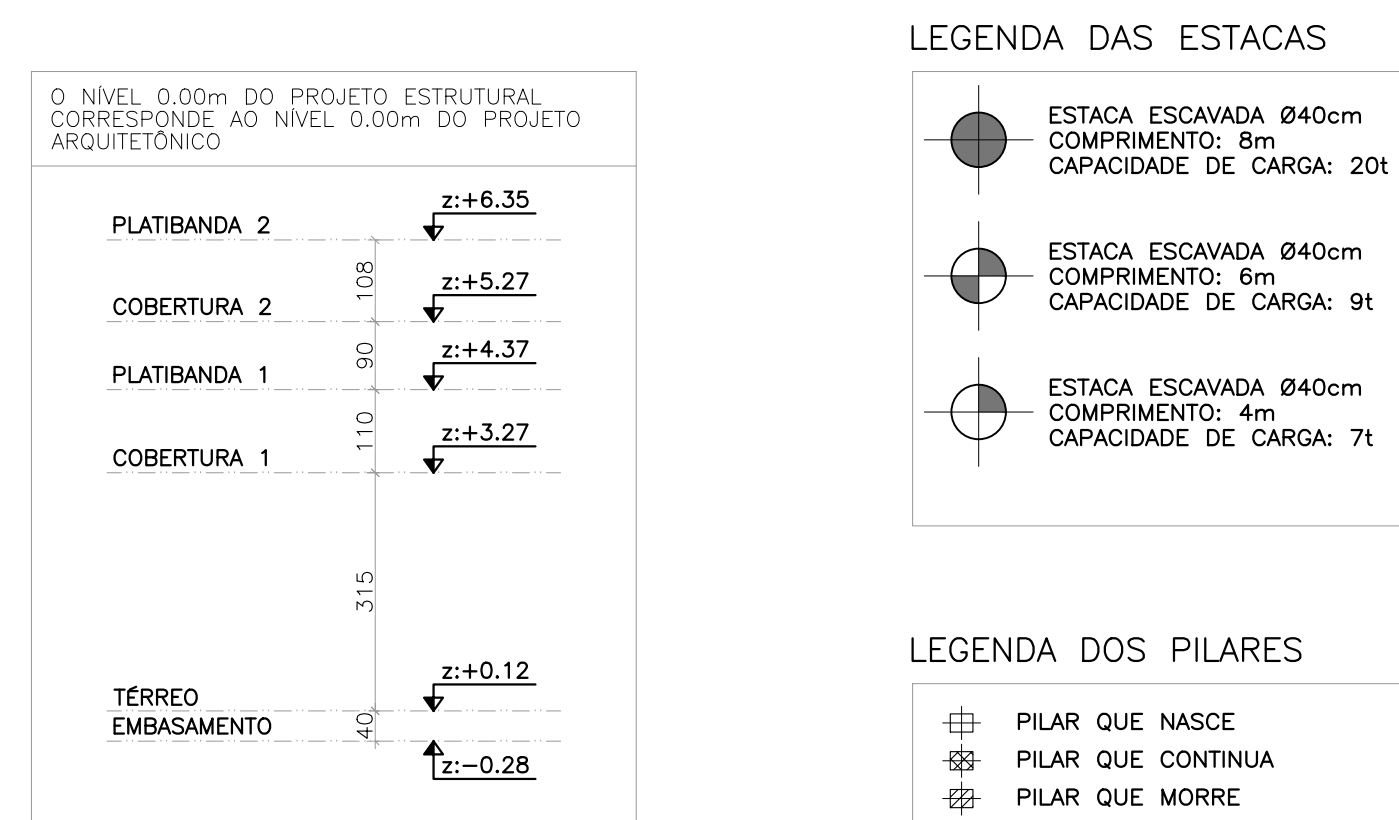


ESQUEMA DE NÍVEIS
ESCALA 1:100

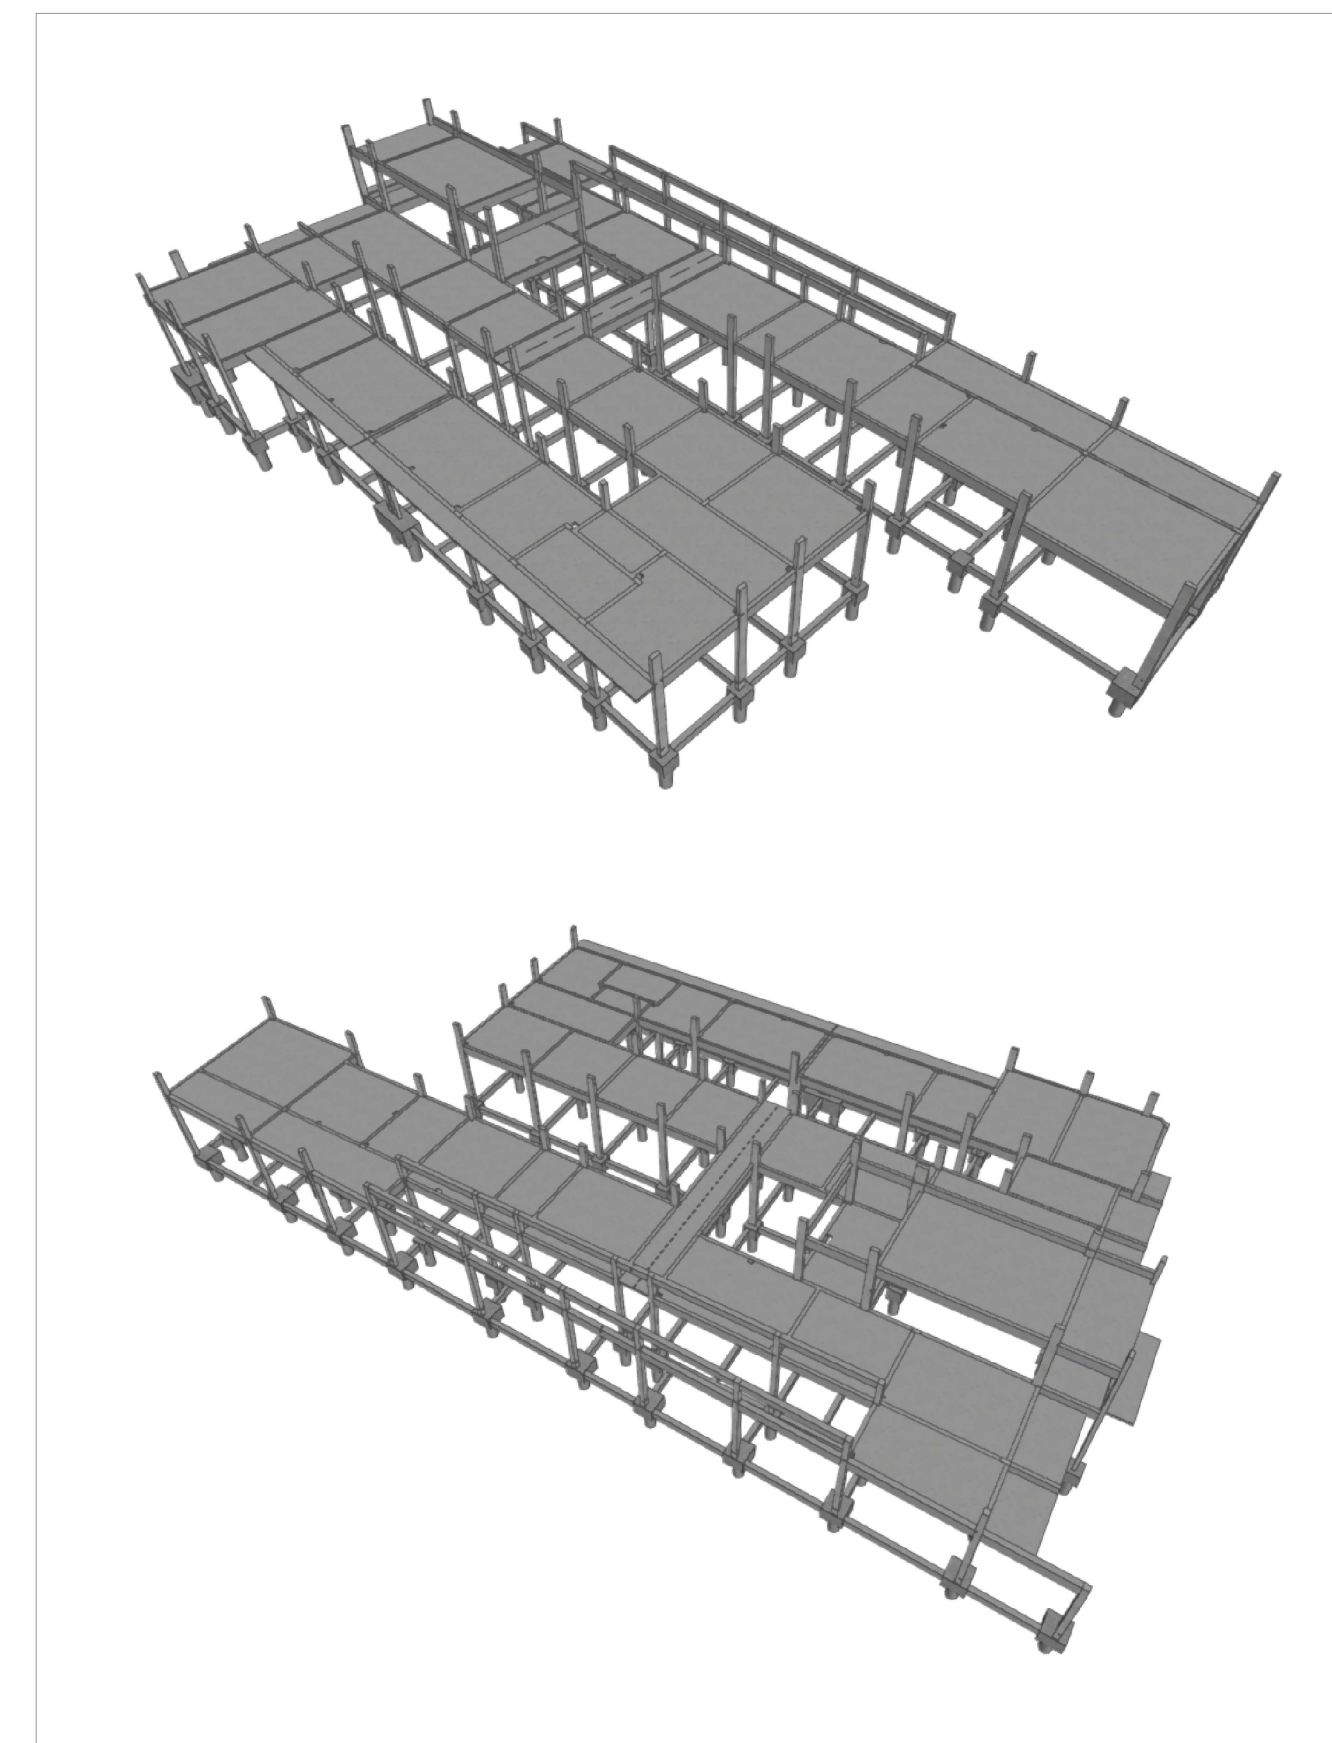

VISTA 3D
SEM ESCALA

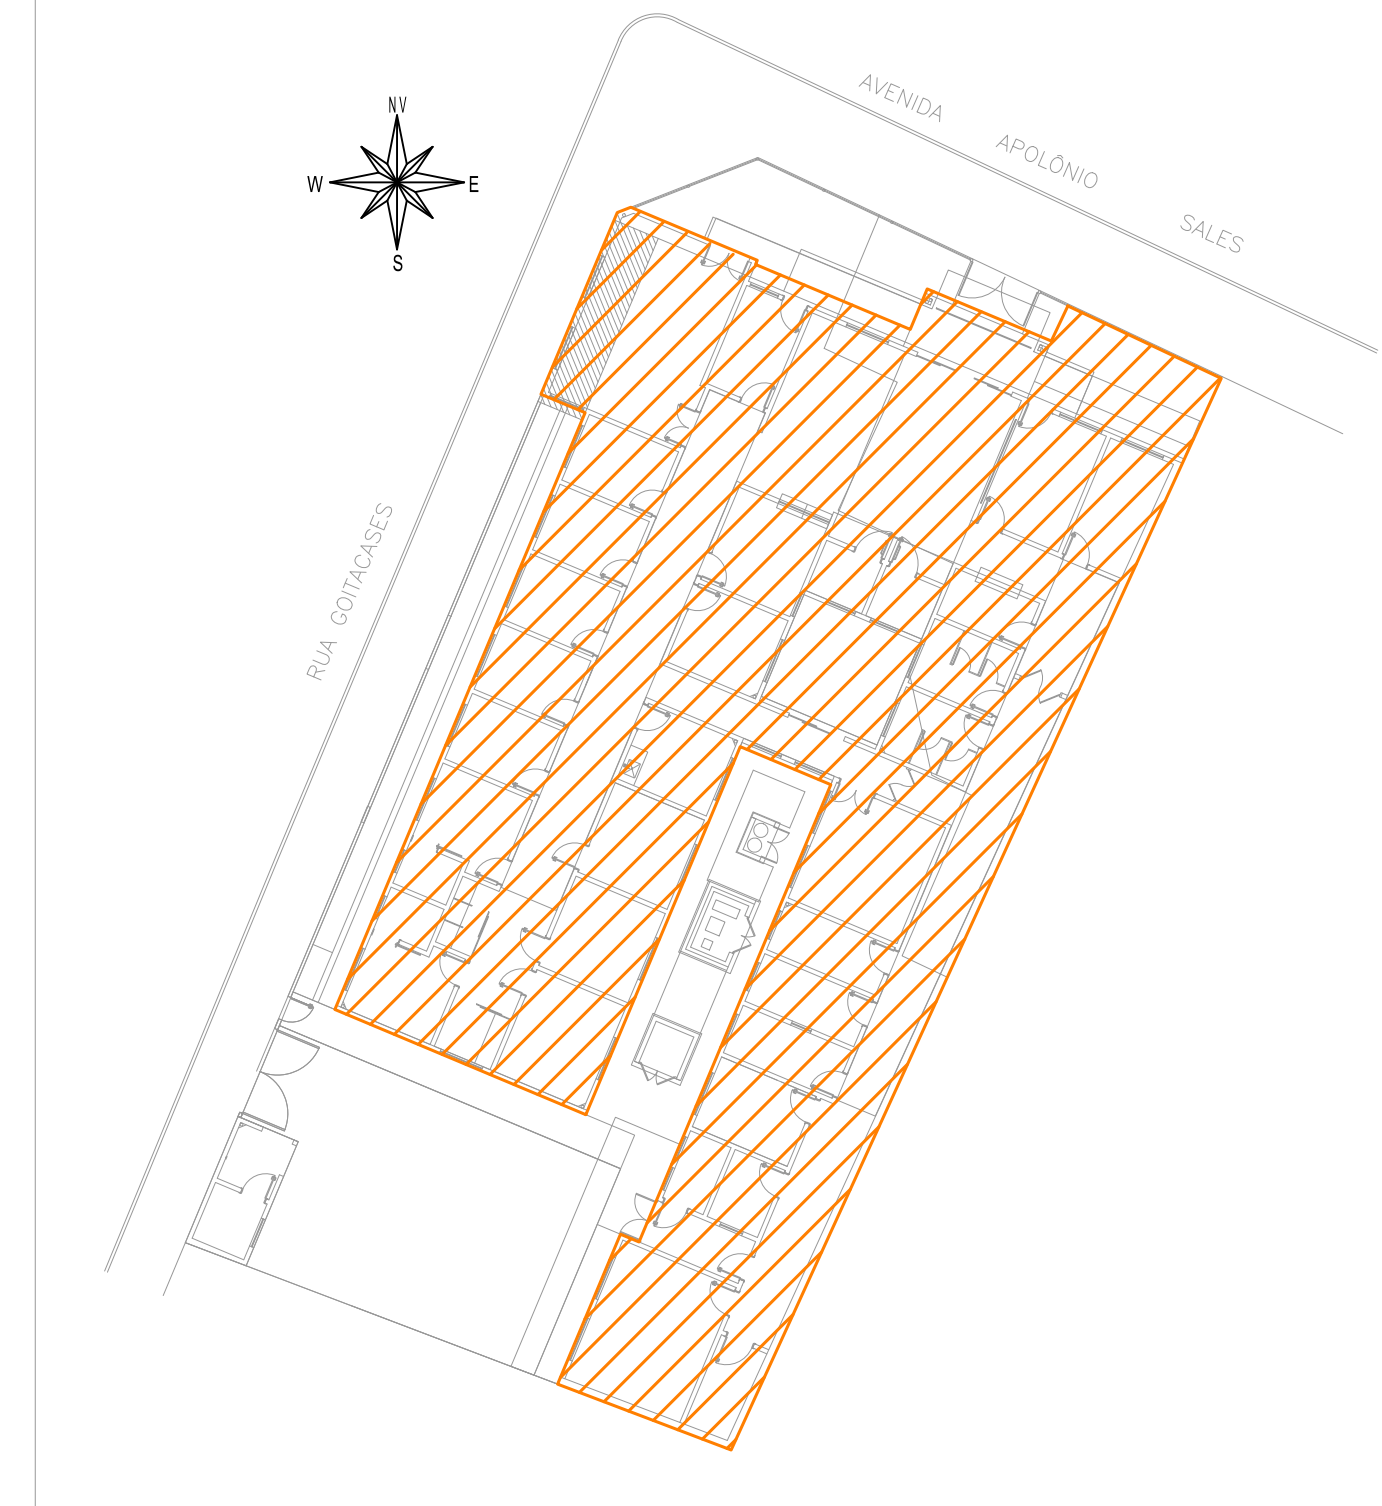

MAPA CHAVE – UBS SÃO BENEDITO
ESCALA 1:250

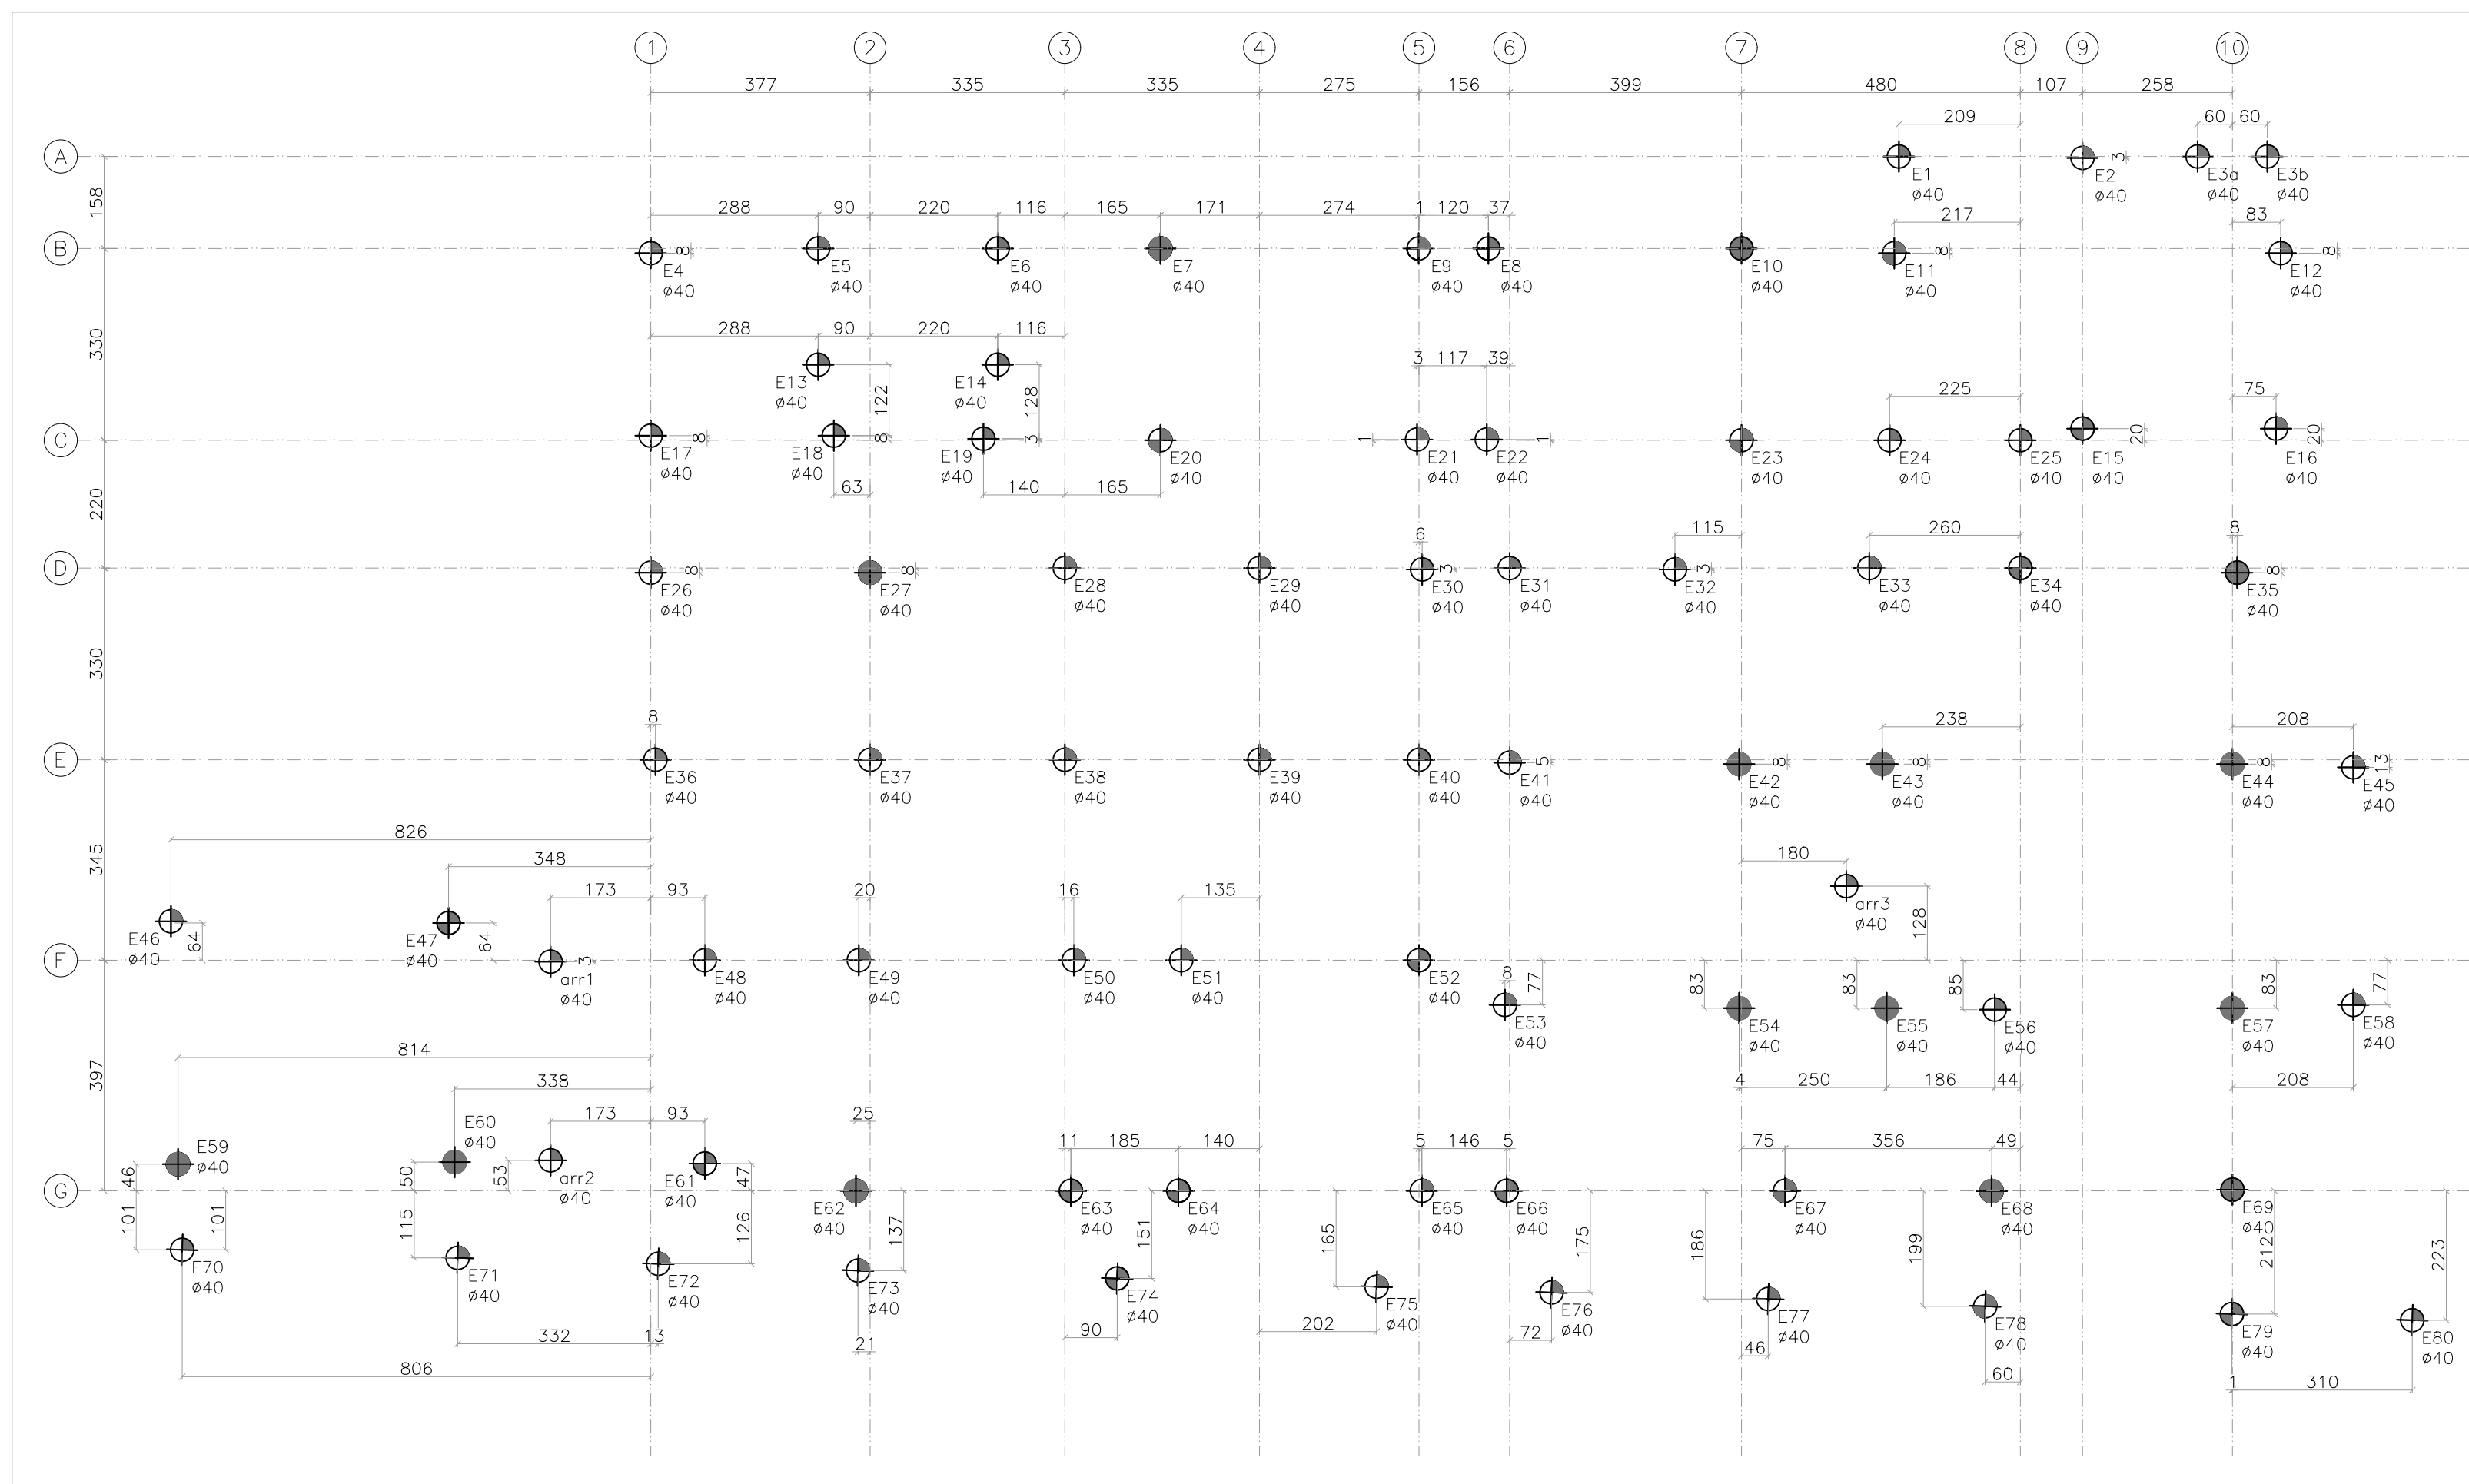

LOCAÇÃO DAS ESTACAS
ESCALA 1:100

[illegible]

Consórcio Minas Projetos  **CONSÓRCIO MINAS PROJETO**
 RUA DESEMBARGADOR JORGE FONTANA, Nº80, SALAS 1303 E 1304 - BELVEDERE
 BELO HORIZONTE-MG - CEP.: 30.320-670
 TEL.: (31) 3347-4405 / (31) 3347-7079 / (31) 3571-1923
 EMAIL: contato@grupoprojetosengenharia.com.br


UBERABA
 PREFEITURA

PREFEITURA MUNICIPAL DE UBERABA
 AVENIDA DOM LUIZ MARIA DE SANTANA, 141 – SANTA MARTA
 UBERABA – MG, CEP: 38.061-084
 TEL.: (31) 3347-4405 / (31) 3347-7079 / (31) 3571-9292
 EMAIL: contato@grupoprojetoenharia.com.br

PROJETO DA UBS SÃO BENEDITO

PROJETO ESTRUTURAL

JULIANA GONÇALVES OLIVEIRA CREA – 239787/D	CONTRATANTE DO PROJETO: RESPONSÁVEL DA CONTRATANTE
---	--

DATA:	ESCALA:	CÓDIGO:
FEVEREIRO/2024	INDICADA	PRJ-EST

TÍTULO DOS DESENHOS:	PRANCHA:
IMPLANTAÇÃO, LOCAÇÃO DOS PILARES, LOCAÇÃO DAS ESTACAS, ESQUEMA DE NÍVEIS, NÍVEIS 3D	01 / 02

DIREITOS AUTORAIS RESERVADOS; PROIBIDO REPRODUÇÃO, DIVULGAÇÃO OU ALTERAÇÃO SEM ORDEM EXPRESSA DO AUTOR
 TÍTULO DOS DESENHOS: PR-1-EX-EST-JIBE-JSB-0102-EDIFICAÇÃO-REVO

DIREITOS AUTORAIS RESERVADOS; PROIBIDO REPRODUÇÃO, DIVULGAÇÃO
OU ALTERAÇÃO SEM ORDEM EXPRESSA DOS AUTORES