
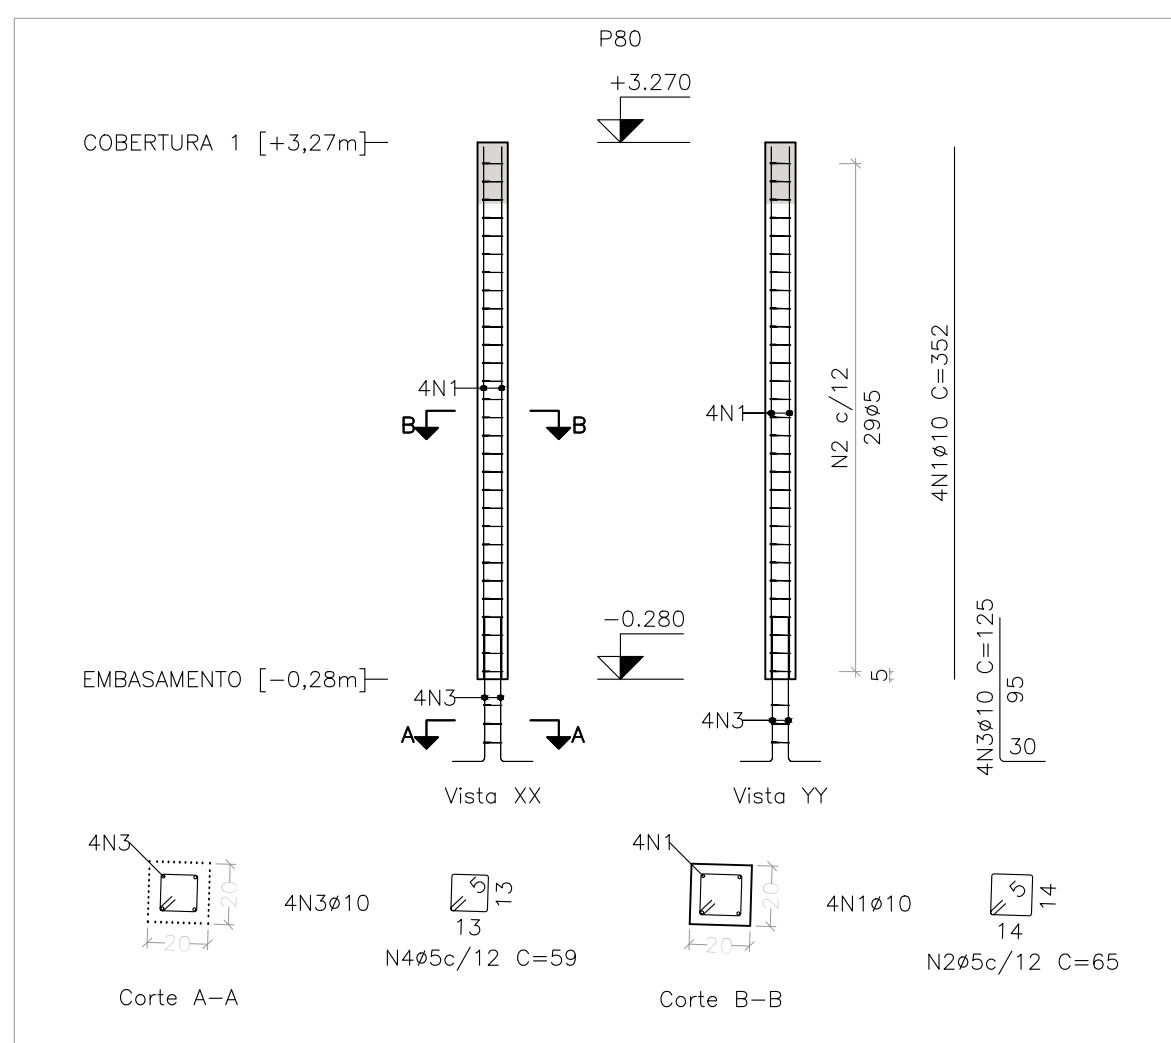
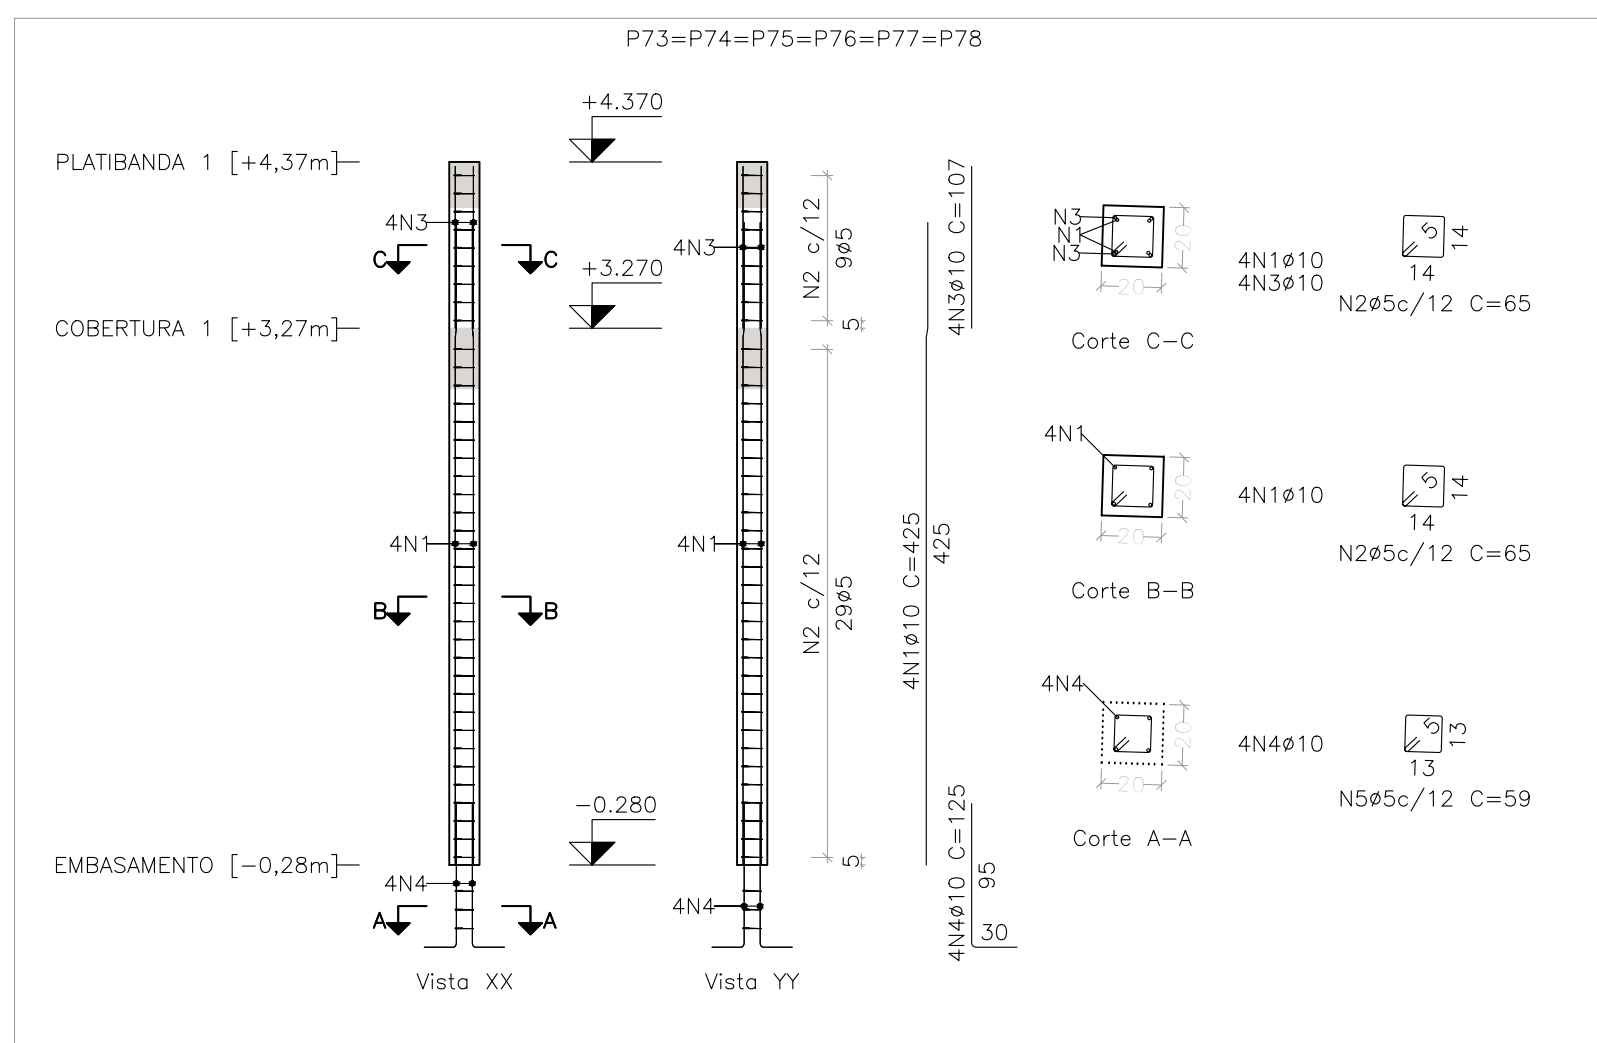
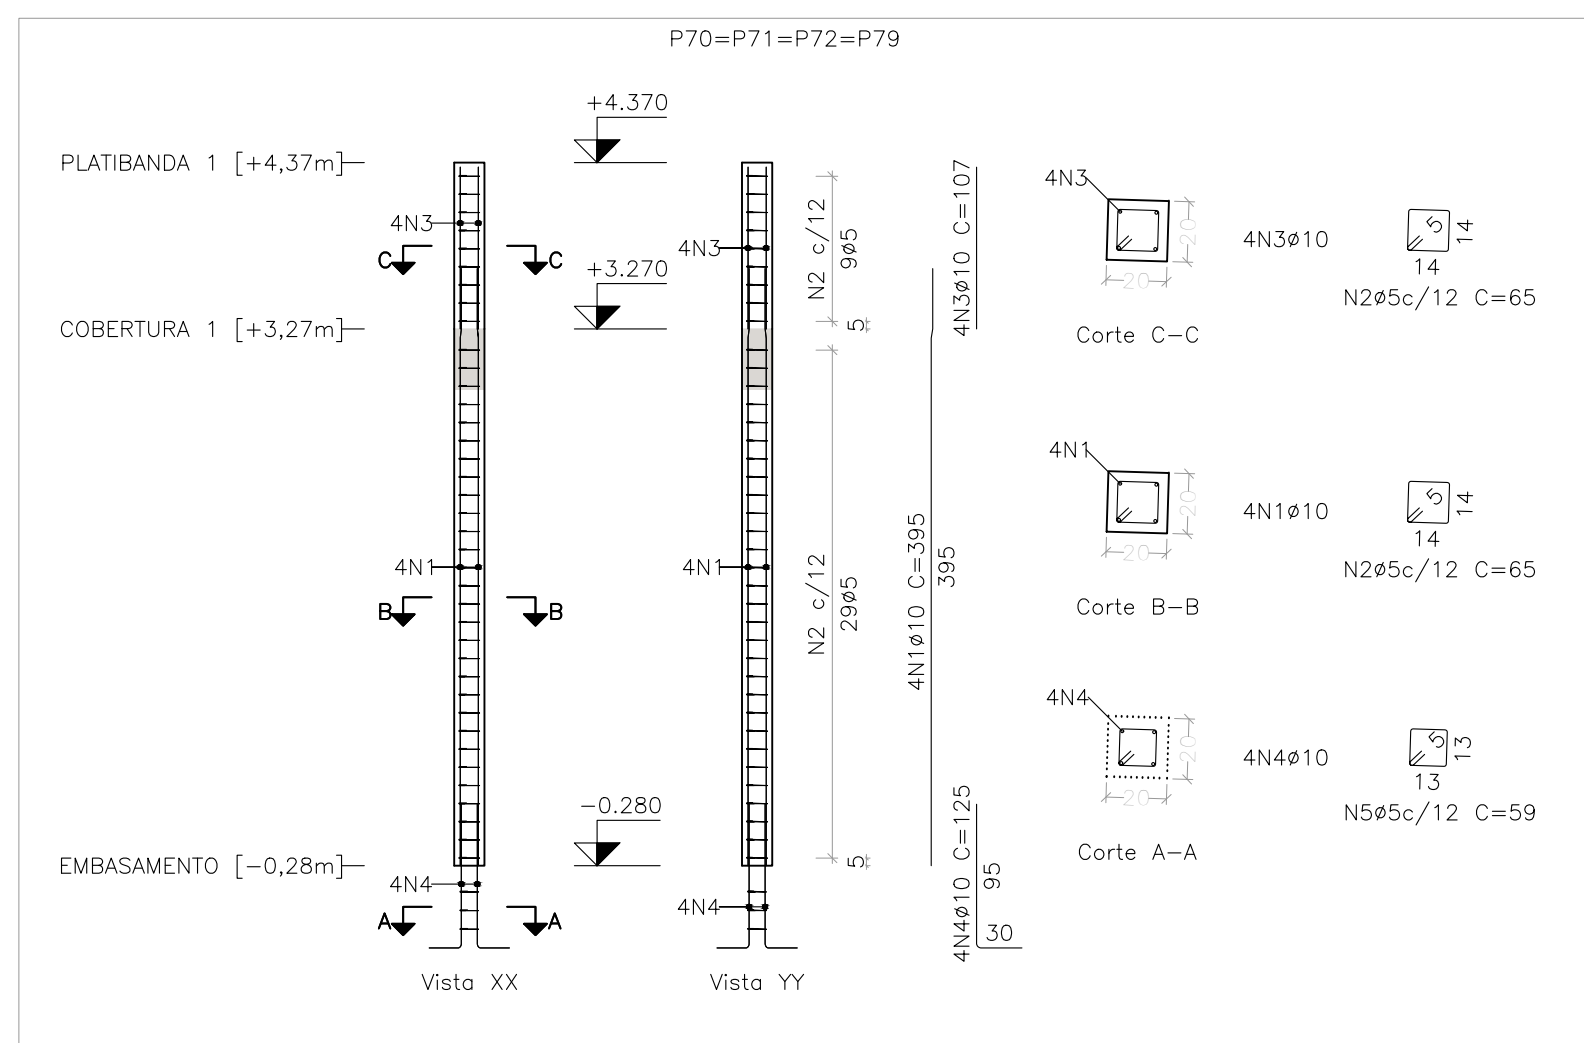
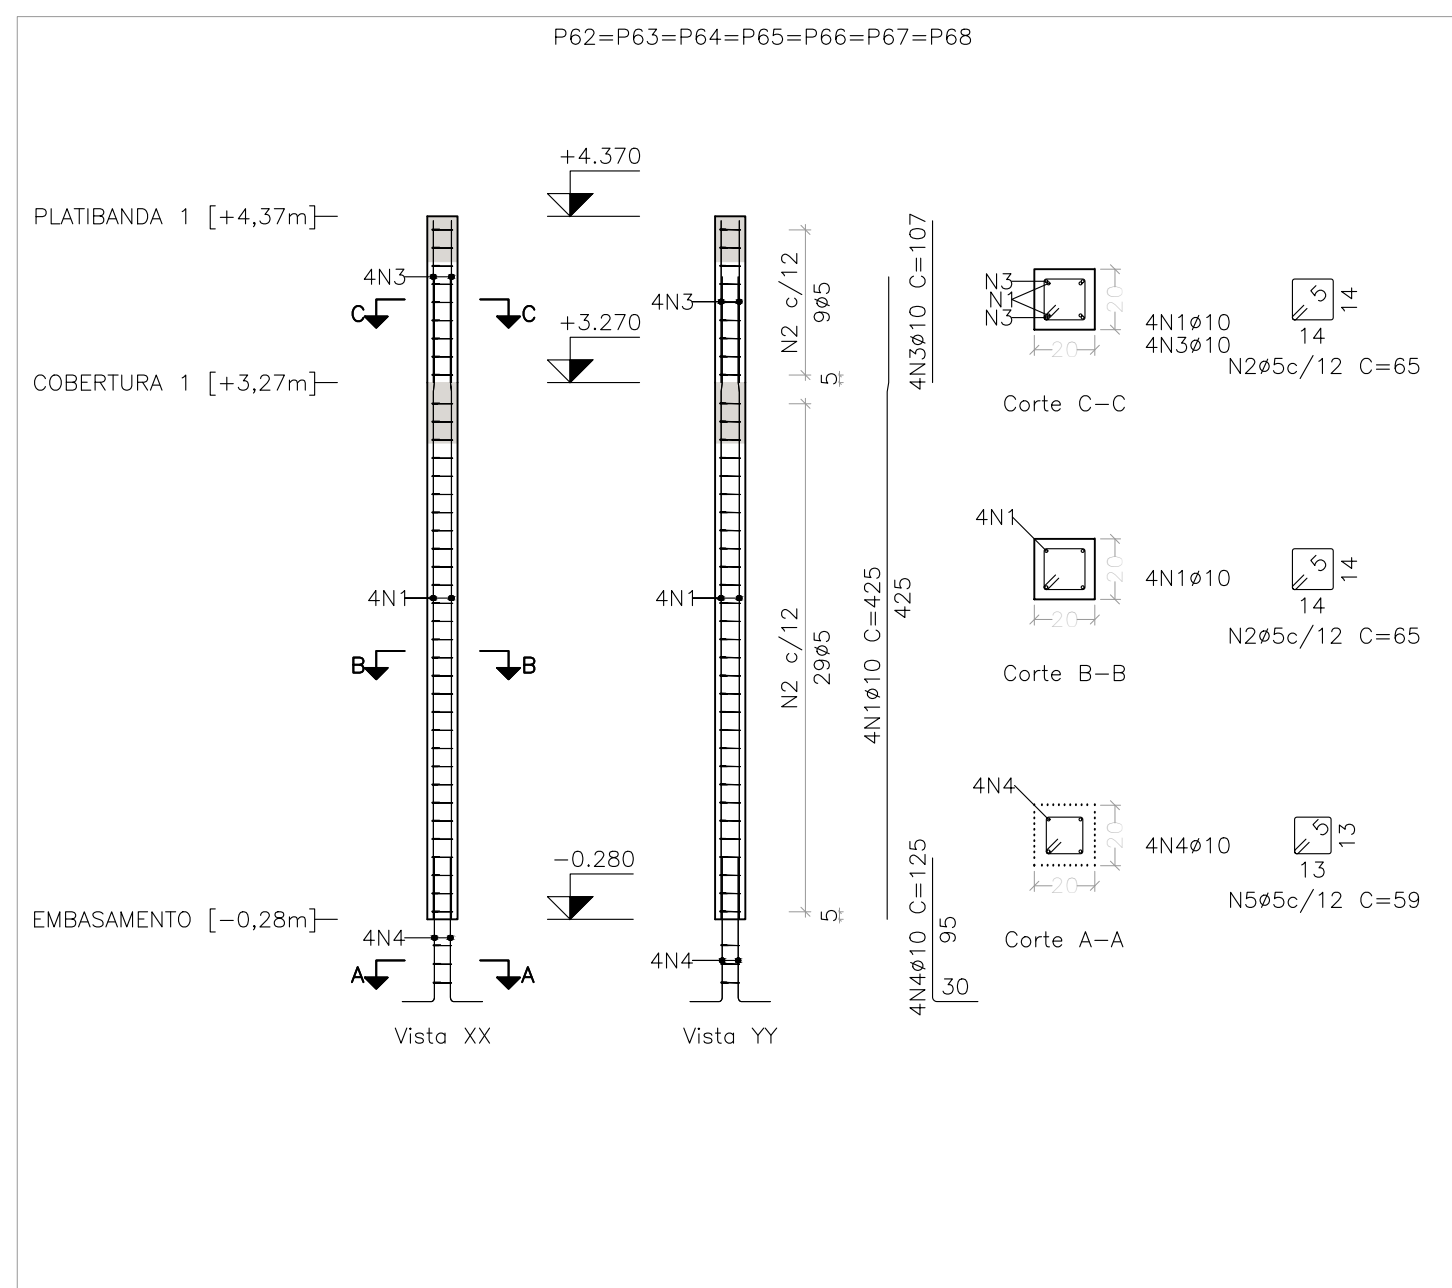
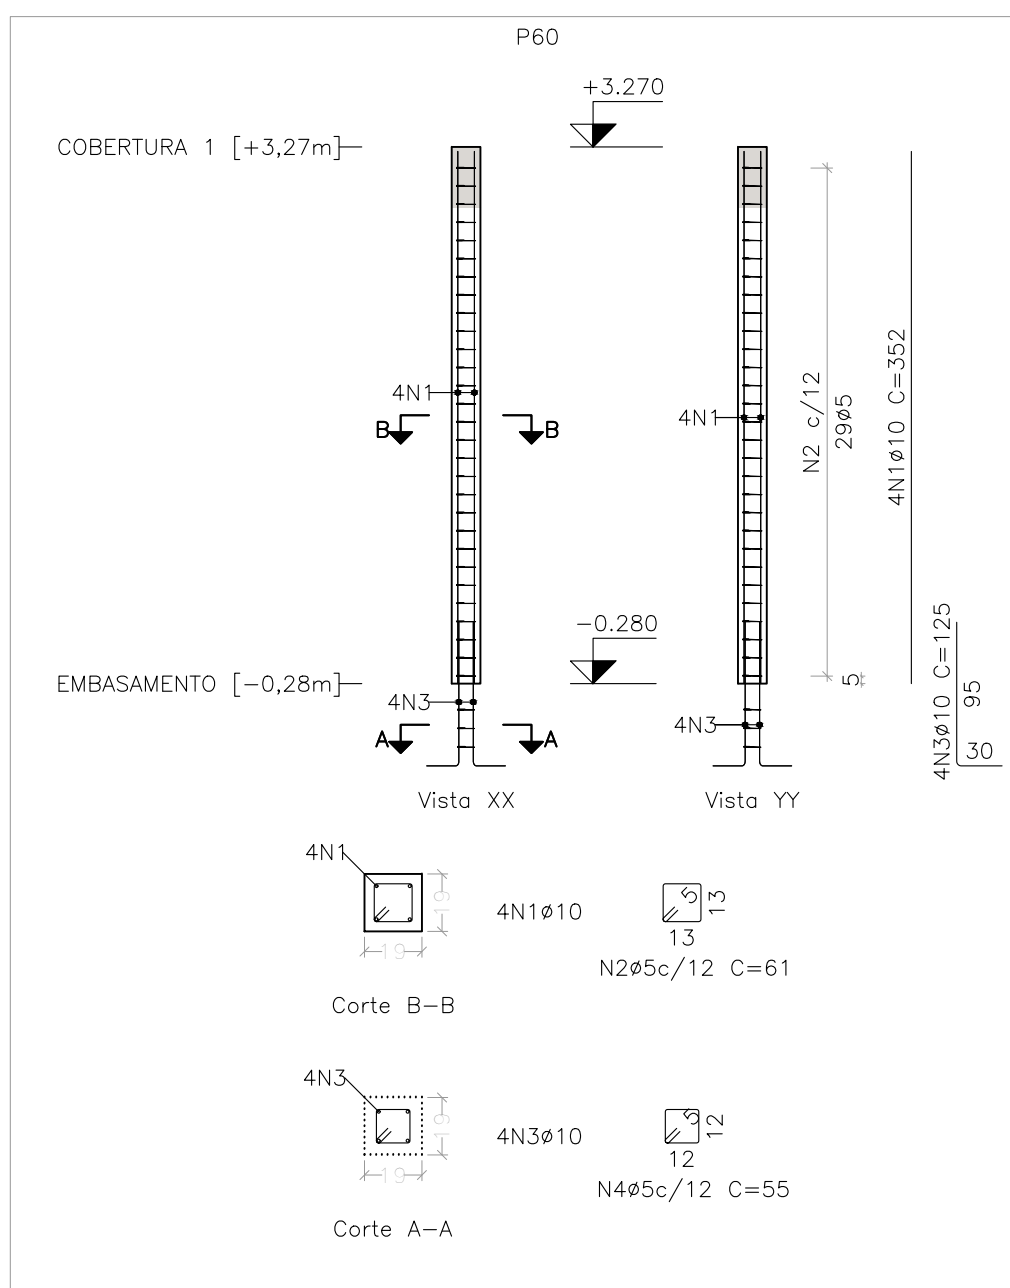
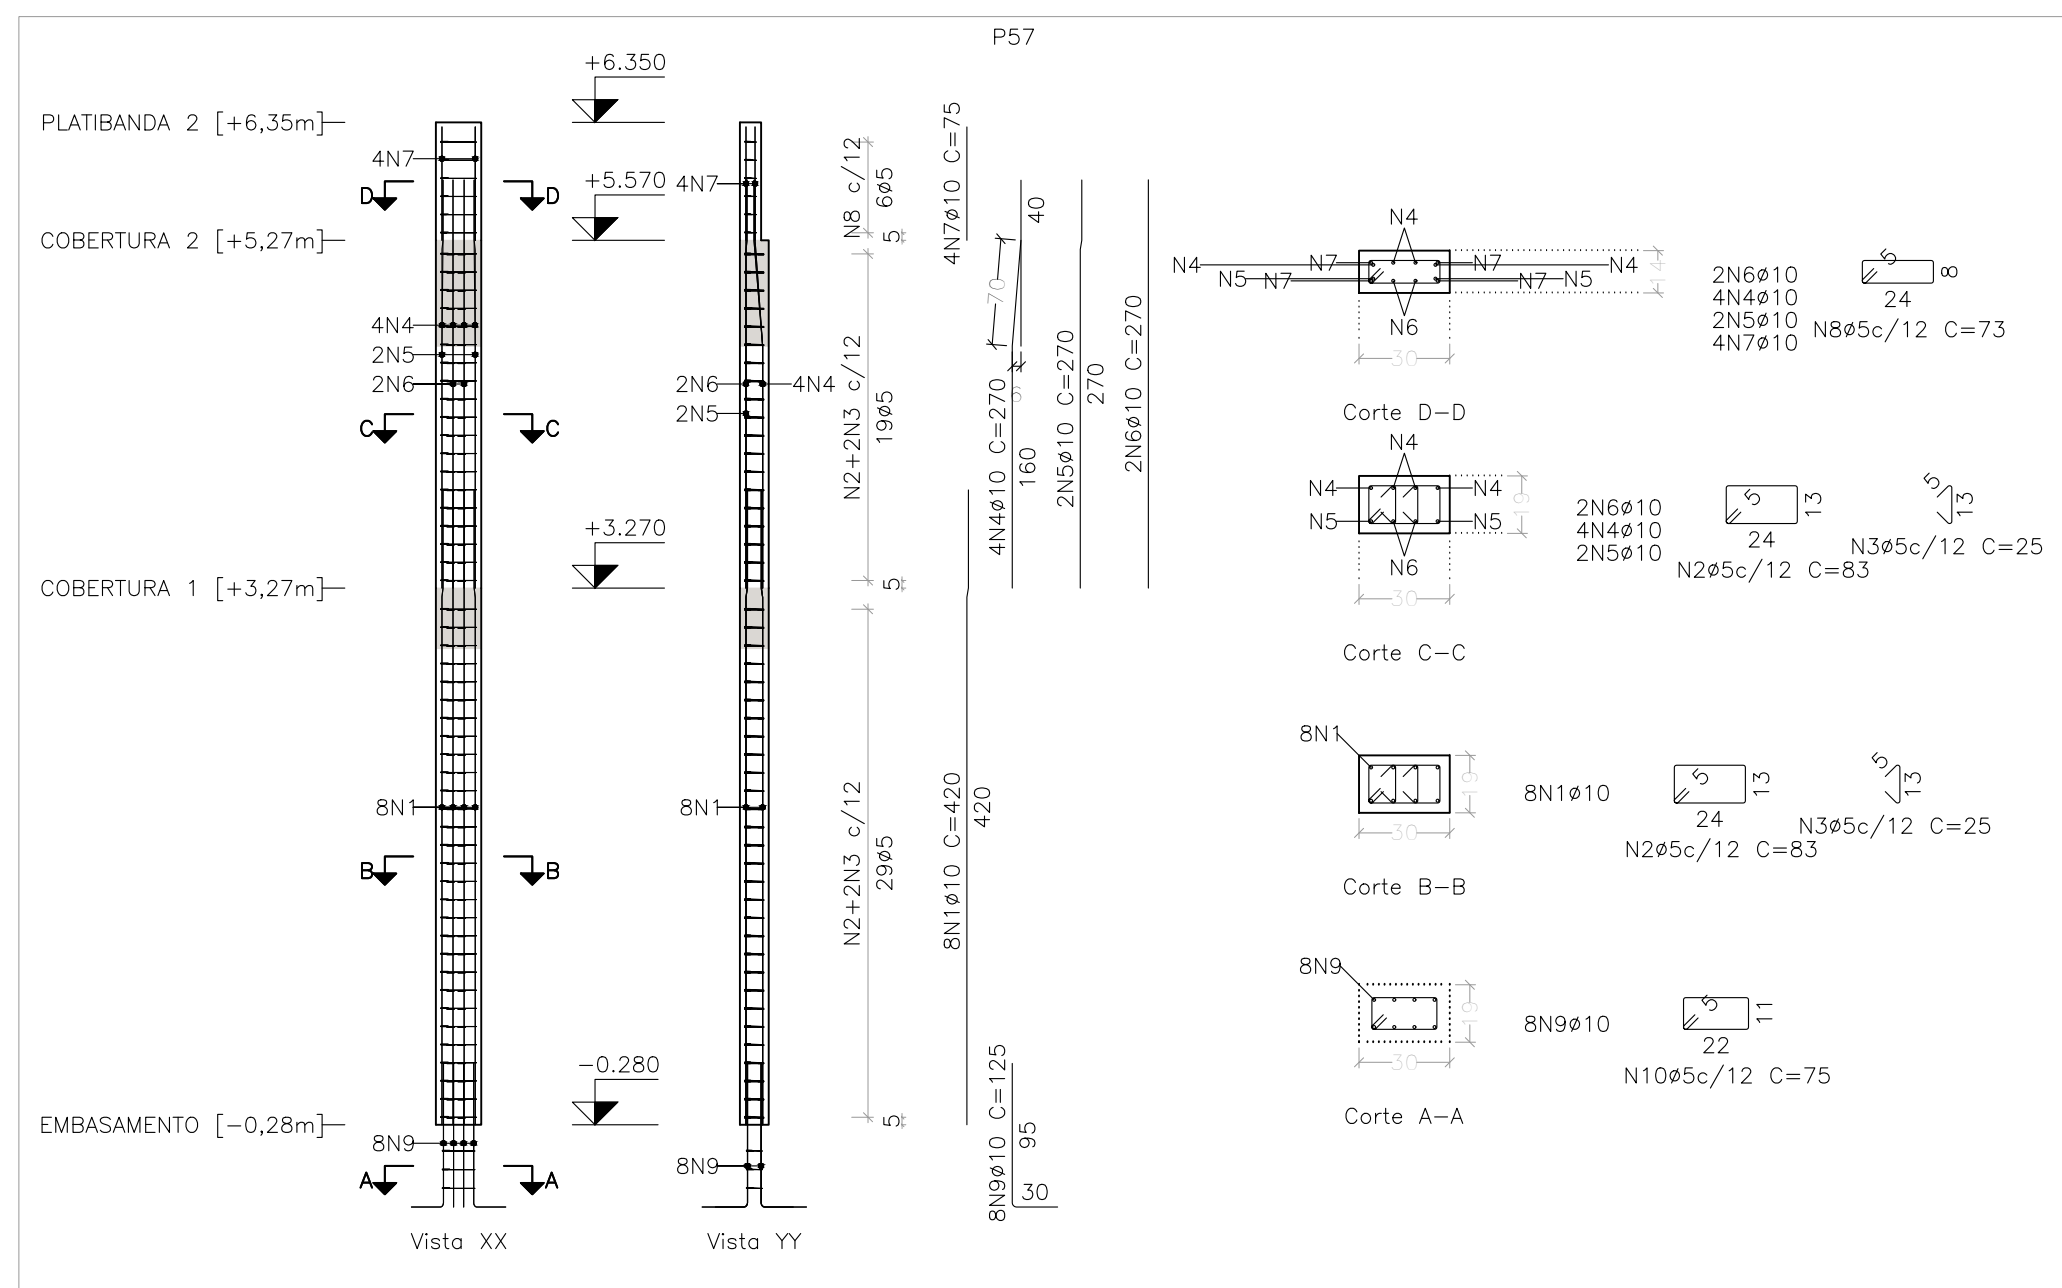
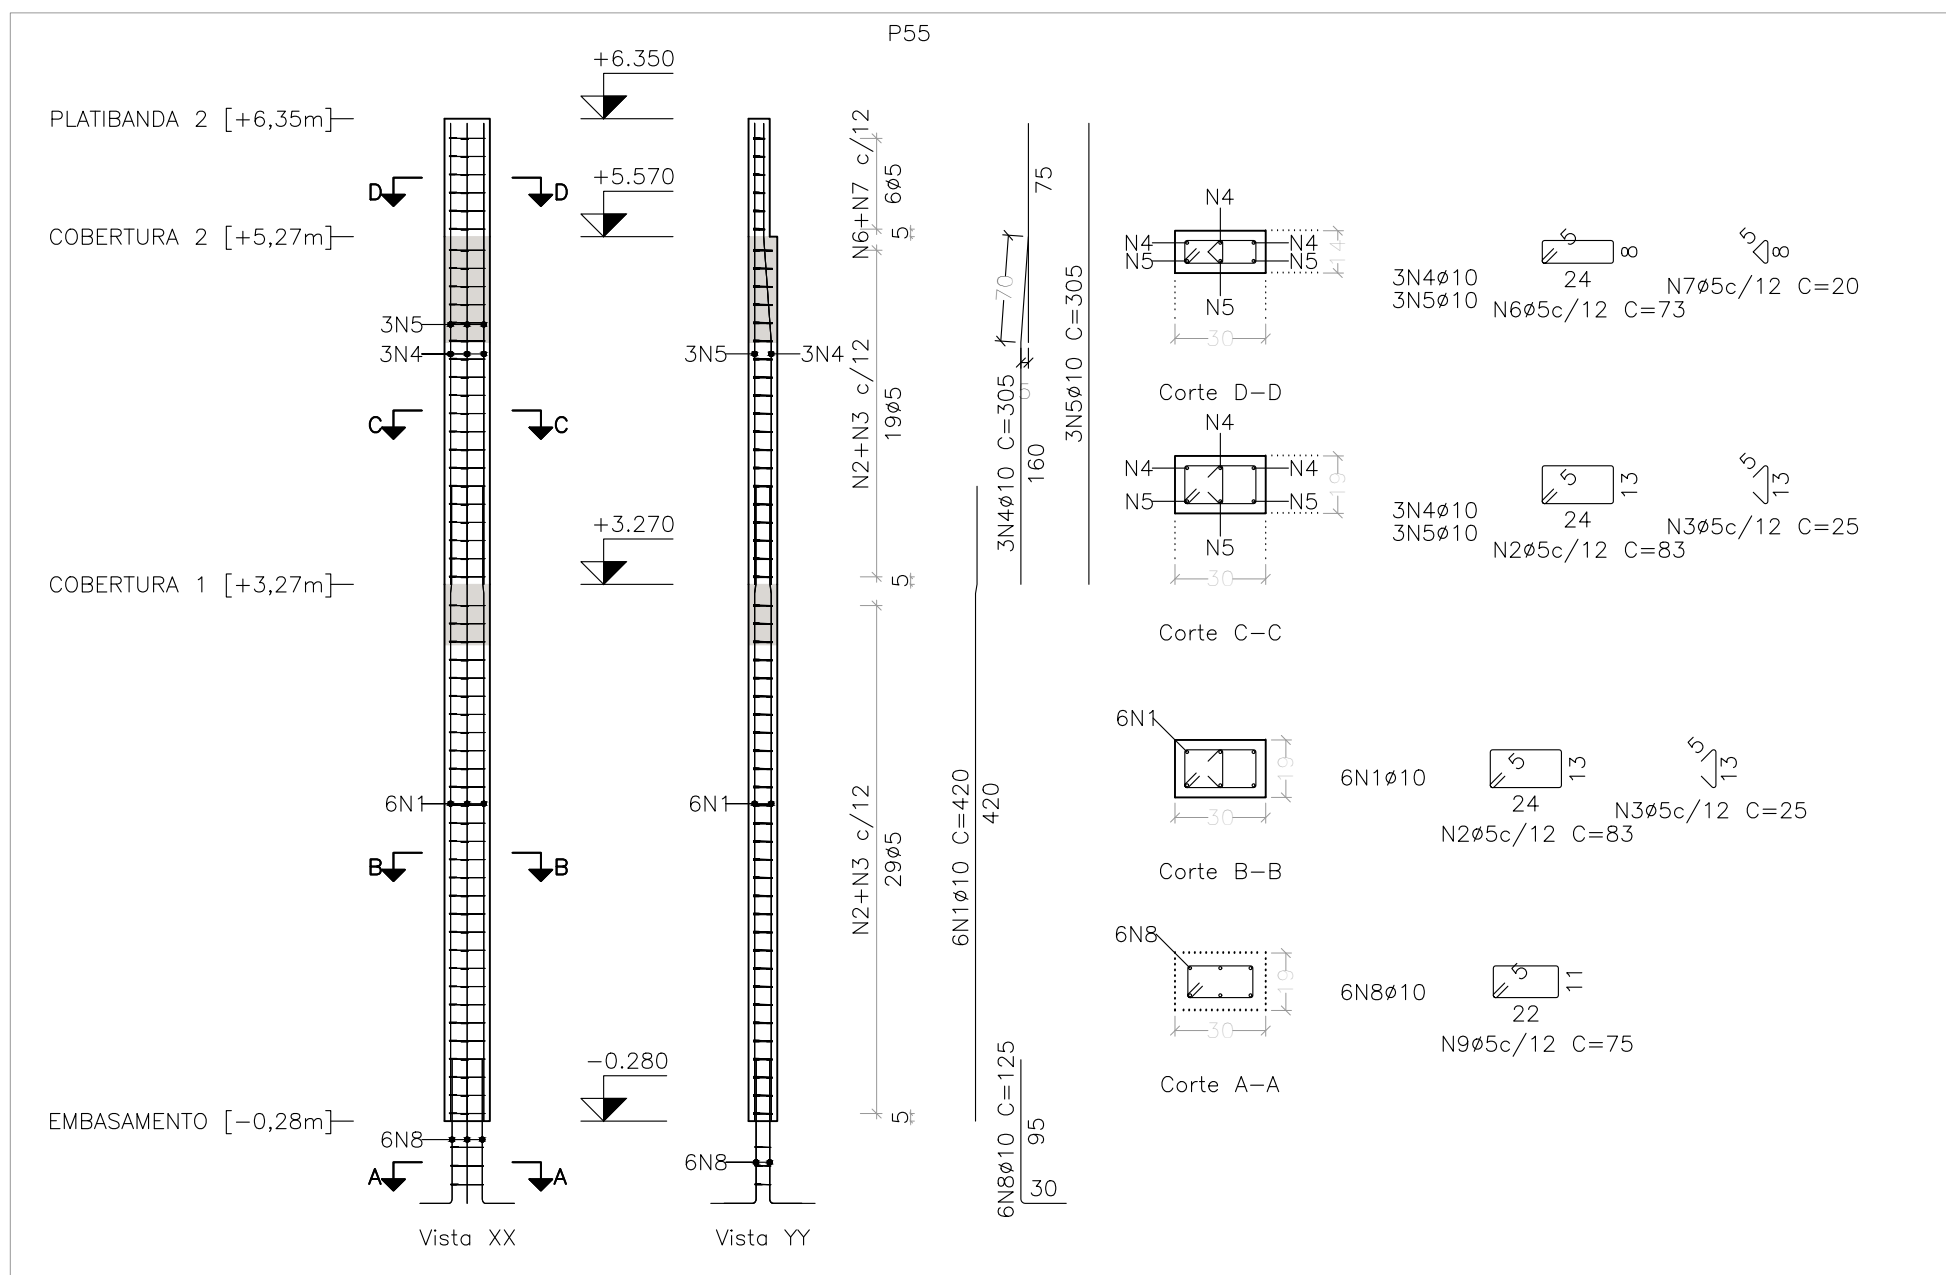


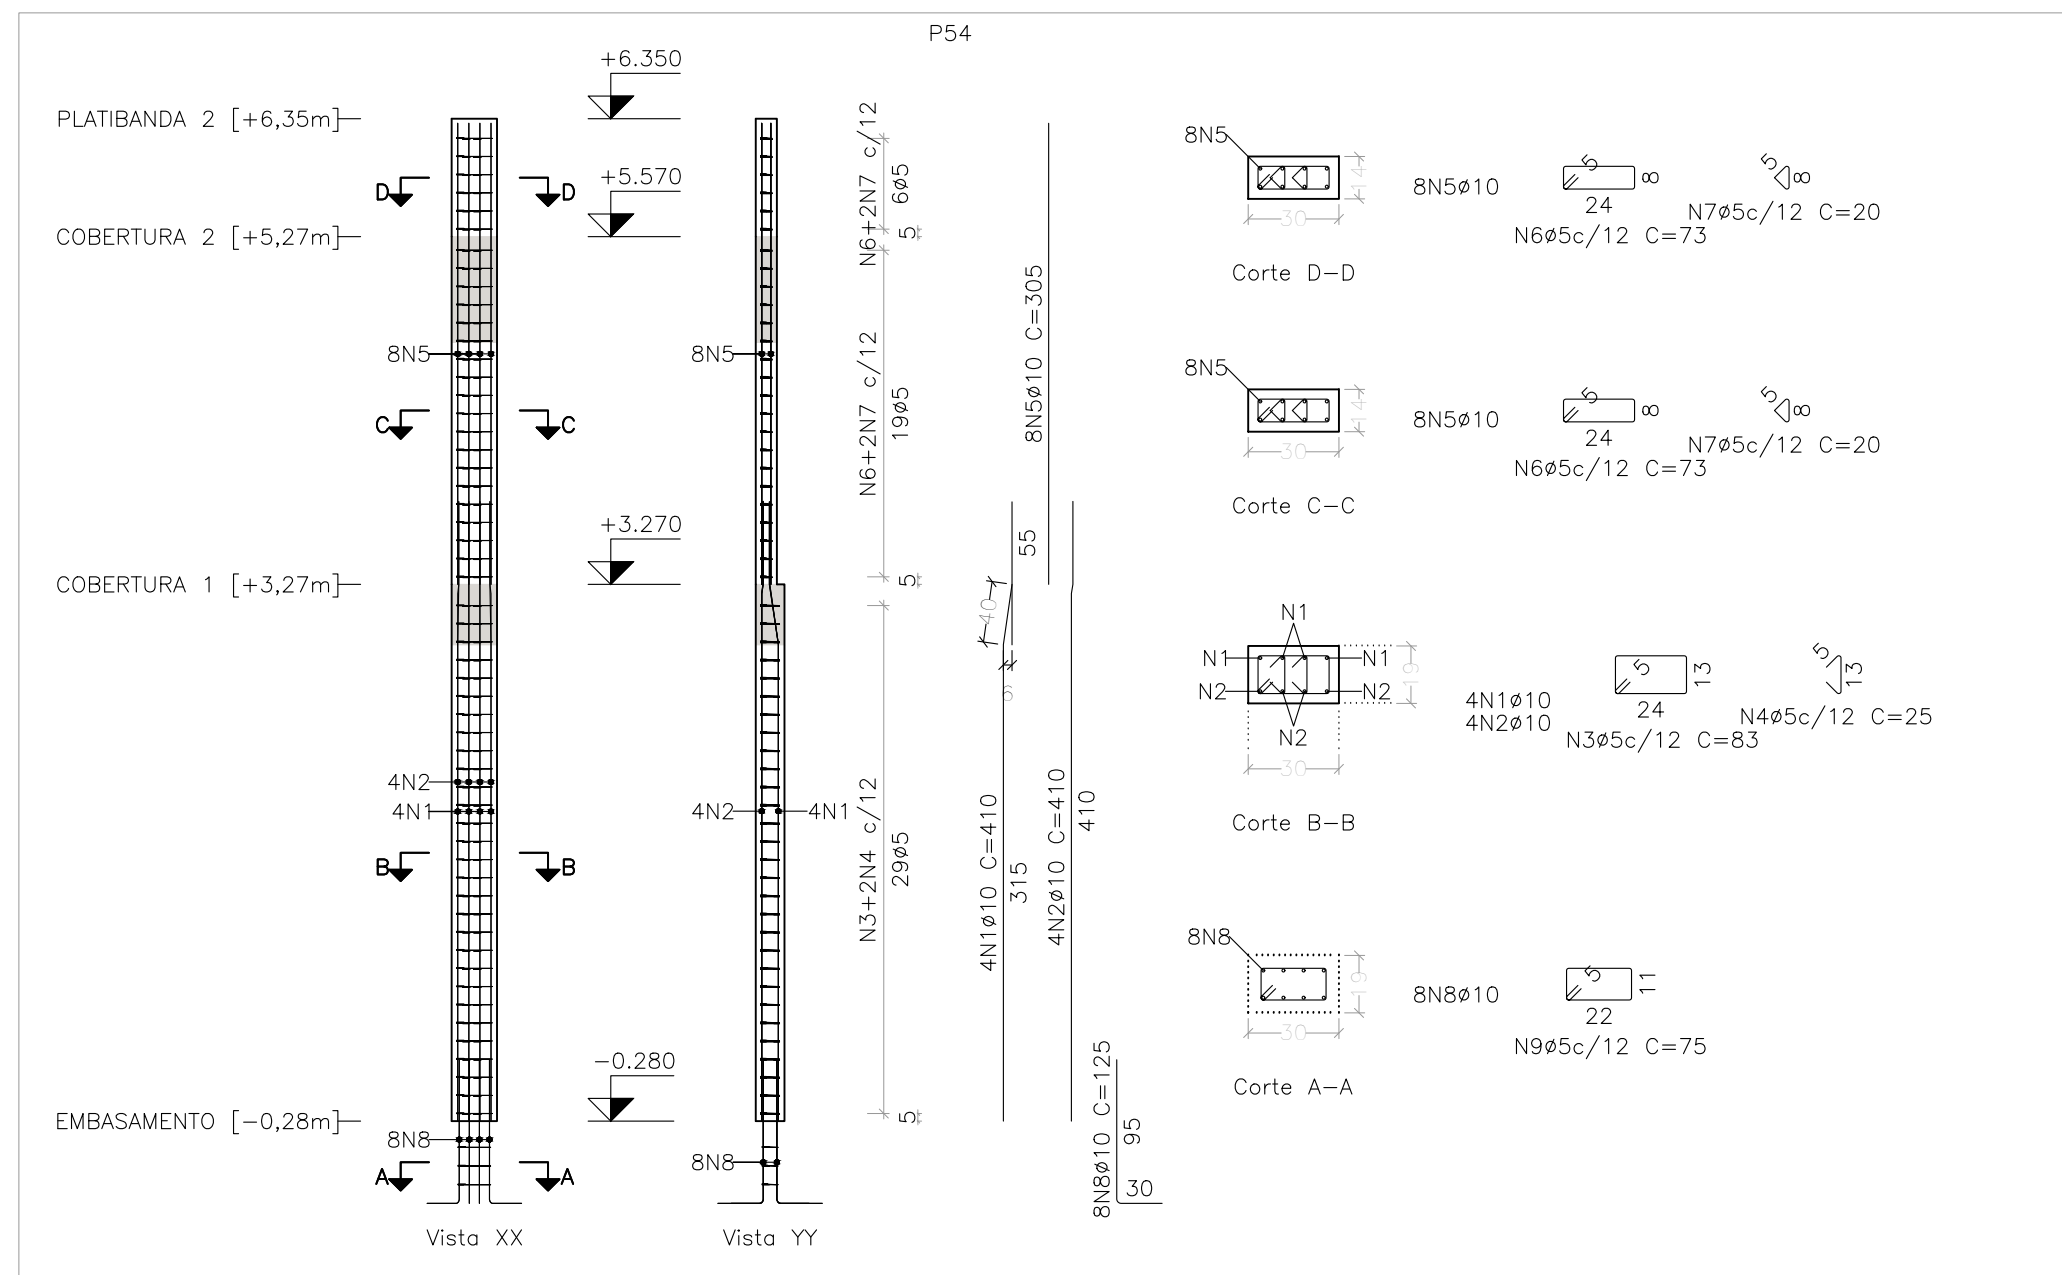

DETALHAMENTO DOS PILARES
ESCALA VERTICAL 1:50
ESCALA HORIZONTAL 1:25

E	Elemento	Pos.	Diam.	Q.	Comp (cm)	Total (cm)	Ca=50 (kg)	Ca=60 (kg)
P54	1	10	4	110	1640	10.1		
	2	10	4	110	1640	10.1		
	3	05	29	83	2407			
	4	05	58	25	1450		3.8	
	5	010	8	305	2440	15.0		
	6	05	25	73	1825		2.9	1.6
	7	05	50	20	1000			
	8	010	8	125	1000	6.2		
	9	05	3	75	225		0.4	
	Total:						41.4	11.0
P55	1	10	6	420	2520	15.5		
	2	05	48	83	3984		6.3	
	3	05	48	25	1200		1.9	
	4	010	3	305	915	5.6		
	5	010	3	305	915	5.6		
	6	05	6	73	438		0.7	0.2
	7	05	6	20	120			
	8	010	6	125	750	4.6	0.4	
	9	05	3	75	225		0.2	
	Total:						31.3	9.5
P57	1	10	8	420	3360	20.7		
	2	05	48	83	3984		6.3	
	3	05	96	25	2400		3.8	
	4	010	4	270	1080	3.7		
	5	010	2	270	540	3.3		
	6	010	2	270	540	3.3		
	7	010	4	75	300	1.8		
	8	05	6	73	438		0.7	
	9	010	8	125	1000	6.2		
	10	05	3	75	225		0.4	
	Total:						42.0	11.2
P60	1	10	4	352	1408	8.7		
	2	05	29	61	1768		0.8	
	3	010	4	125	500	3.1		
	4	05	3	55	165		2.3	
	Total:						11.8	3.1
P62=P63=P64=P65 P66=P67=P68	1	10	4	425	1700	10.5		
	2	05	38	65	2470		3.9	
	3	010	4	107	428	2.6		
	4	010	4	125	500	3.1		
	5	05	3	59	177		0.3	
	Total:						16.2	4.2
P70=P71=P72=P79	1	10	4	395	1580	9.7		
	2	05	38	65	2470		3.9	
	3	010	4	107	428	2.6		
	4	010	4	125	500	3.1		
	5	05	3	59	177		0.3	
	Total:						15.4	4.2
P73=P74=P75=P76 P77=P78	1	10	4	425	1700	10.5		
	2	05	38	65	2470		3.9	
	3	010	4	107	428	2.6		
	4	010	4	125	500	3.1		
	5	05	3	59	177		0.3	
	Total:						16.2	4.2
P80	1	10	4	352	1408	8.7		
	2	05	29	65	1885		0.3	
	3	010	4	125	500	3.1		
	4	05	3	59	177		0.3	
	Total:						11.8	3.3
							ø5: 0.0	109.5
						ø10: 410.5	0.0	
						Total: 410.5	109.5	

NOTAS

1. DIMENSÕES EM CENTÍMETROS, NUNCA EM METROS, EXCETO ONDE INDICADO O CONTRÁRIO;
2. CARACTERÍSTICAS DOS MATERIAIS:
 - a. CONCRETO: RESISTÊNCIA f_{cd} EM MPa, COM FATOR γ_{cc} AVALIADO ($\gamma_{cc} < 0,85$ E MÓDULO DE ELASTICIDADE (E_{cs}) > 20000 MPa, $E_{cs} = 21450$ MPa);
 - b. DIMENSÃO MÁXIMA DO AGREGADO DE 19MM, EXCETO ONDE INDICADO O CONTRÁRIO;
3. DEFORMA COM RESSACORRIMENTO NUNCA ENTRE OS 15 DIAS ACOMPANHADA DE RESULTADOS DE ENSAIO;
4. RESULTADOS DOS CÁLCULOS DESENVOLVIDOS PARA AVALIAÇÃO DA RESISTÊNCIA E DO DESEMPENHO DESEJADO POR MEIO DE ANÁLISE DE RESULTADOS DE ENSAIO;
5. RESISTÊNCIA AMBIENTAL (C₁) E IMPORTANTE E OBRIGATORIO RESISTIR AOS CORROSIVOS DAS ARMADURAS; ELEMENTOS DE FUNDAÇÃO - C₁ = 3,00C₁, PILARES, VIGAS E CINTAS C₁ = 3,00 C₁ E LAJE C₁ = 2,50 C₁;
6. PARA AS ESTRUTURAS E IMPORTANTE O CONTROLE TECNOLÓGICO DOS MATERIAIS AGLO E CONCRETO, CONSULTE NUNCA FÓRMAS;
7. IMPORTA PARA AVALIAÇÃO CONCRETO PRA FÓRMAS;
8. DEVERÁ SER VERIFICADO ANTES DA CONCRETAGEM, A MONTAGEM, ENCONTROS E O TRAMPOAMENTO DAS PEGAS DAS TERCAS;
9. NUNCA PURO OU COMBUSTÍVEL, SEMPRE SER FEITOS SEM AVALIAÇÃO DE RISCO;
10. REFORÇO DE CONCRETO FÉRRIL EM PAREDES E CINTAS DE 10 A 15 CM, 100 CM, 150 CM, 200 CM, 2

REVISÃO	DESCRIÇÃO	TIPO	ELABORADO	VERIFICADO	DATA
00	EMISSION INICIAL	EXE	PHGG	TFM	16/02/2024

TIPOS DE EMIÇÃO	ATP - ANTEPROJETO BSC - BÁSICO EXE - EXECUTIVO	APV - APROVADO PCT - P/ CONSTRUÇÃO ASB - "AS BUILT"	CNC - CANCELADO
-----------------------	--	---	-----------------

ELABORAÇÃO:


Consórcio Minas Projetos



CONSÓRCIO MINAS PROJETO

MBARGADOR JORGE FONTANA, N°80, SALAS 1303 E 1304 - BELVEDERE
BELO HORIZONTE-MG - CEP.: 30.320-670
TEL.: (31) 3347-4405 / (31) 3347-7079 / (31) 3571-1920
EMAIL: contato@grupoportogalengenharia.com.br

REALIZAÇÃO:

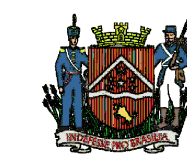

UBERABA
PREFEITURA

PREFEITURA MUNICIPAL DE LIBERABA

AVENIDA DOM LUIZ MARIA DE SANTANA, 141 - SANTA MARTA
UBERABA - MG, CEP: 38.061-080
TEL: (31) 3347-4405 / (31) 3347-7079 / (31) 3571-1920
E-MAIL: central@comunicacao-uberaba.com.br

PROJETO DA UBS SÃO BENEDITO

PROJETO ESTRUTURAL

JULIANA Assinado digitalmente por JULIANA GONCALVES
OLF/2014.04340996/03

GONCALVES OLIVEIRA: CN: C=BR, O=ICP-Brasil, OU=Secretaria da Receita Federal do Brasil - RFB, OU=RFB e-CPF A1, OU=(RFB BRANCO), OU=0915502500186, OU=videoconferencia, CN=JULIANA GONCALVES OLIVEIRA.04248009602

OLIVEIRA: 04348069603

JULIANA GONÇALVES OLIVEIRA	RESPONSÁVEL DA CONTRATANTE
-------------------------------	----------------------------

CREA - 239787/D

ESCALA:	CÓDIGO:
INDICADA	BR/EST

INDICADA: _____ PRÓ-TEST: _____

FRANCHIA: 17 /









17/28

7 20

PROIBIDA REPRODUÇÃO, DIVULGAÇÃO OU ALTERAÇÃO | TÍTULO DOS DESENHOS: PRJ-EXE-EST-UBE-USB-0102-EDIFICAÇÃO-REV00

TOTALO RESERVAS: PROVEDO RESERVAÇÃO: R\$ 11.440,00

DIREITOS AUTORAIS RESERVADOS; PROIBIDO REPRODUÇÃO, DIVULGAÇÃO
OU ALTERAÇÃO SEM ORDEM EXPRESSA DOS AUTORES.

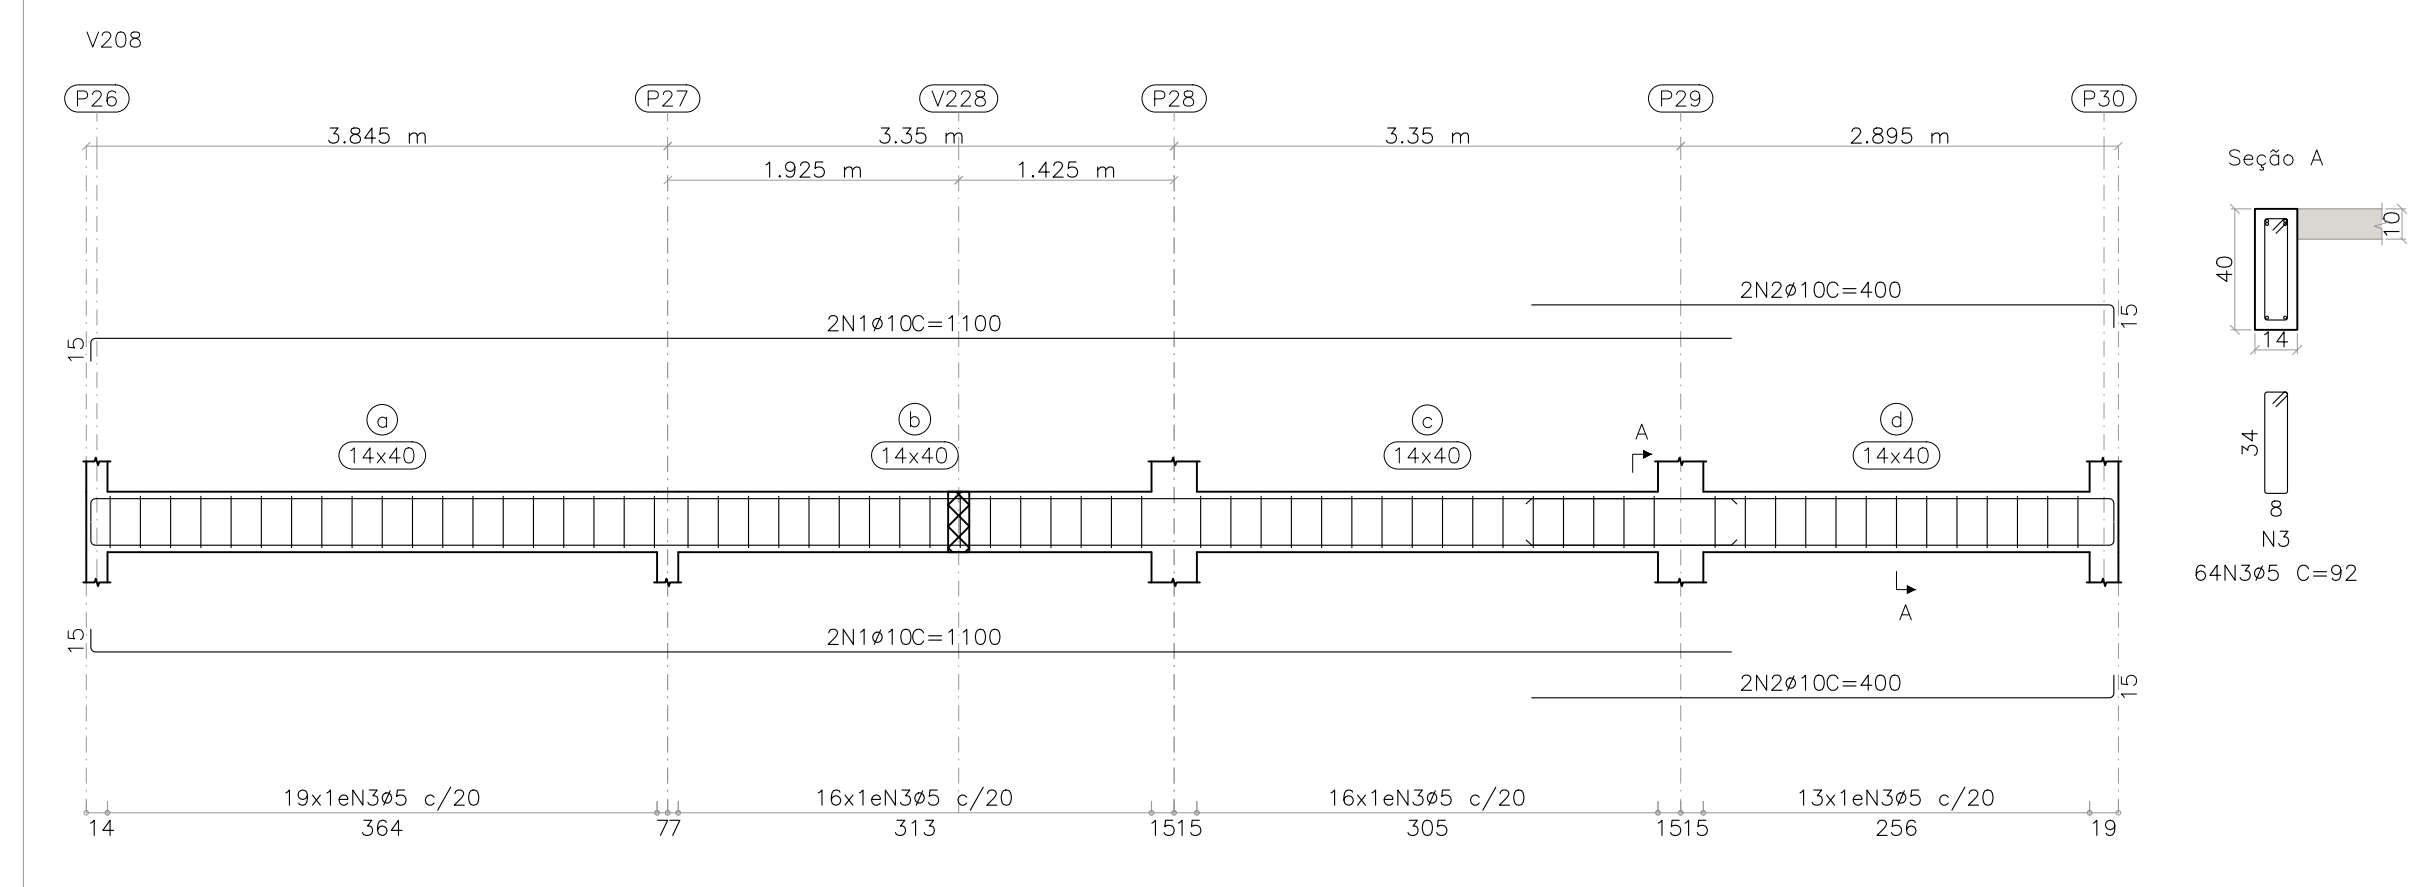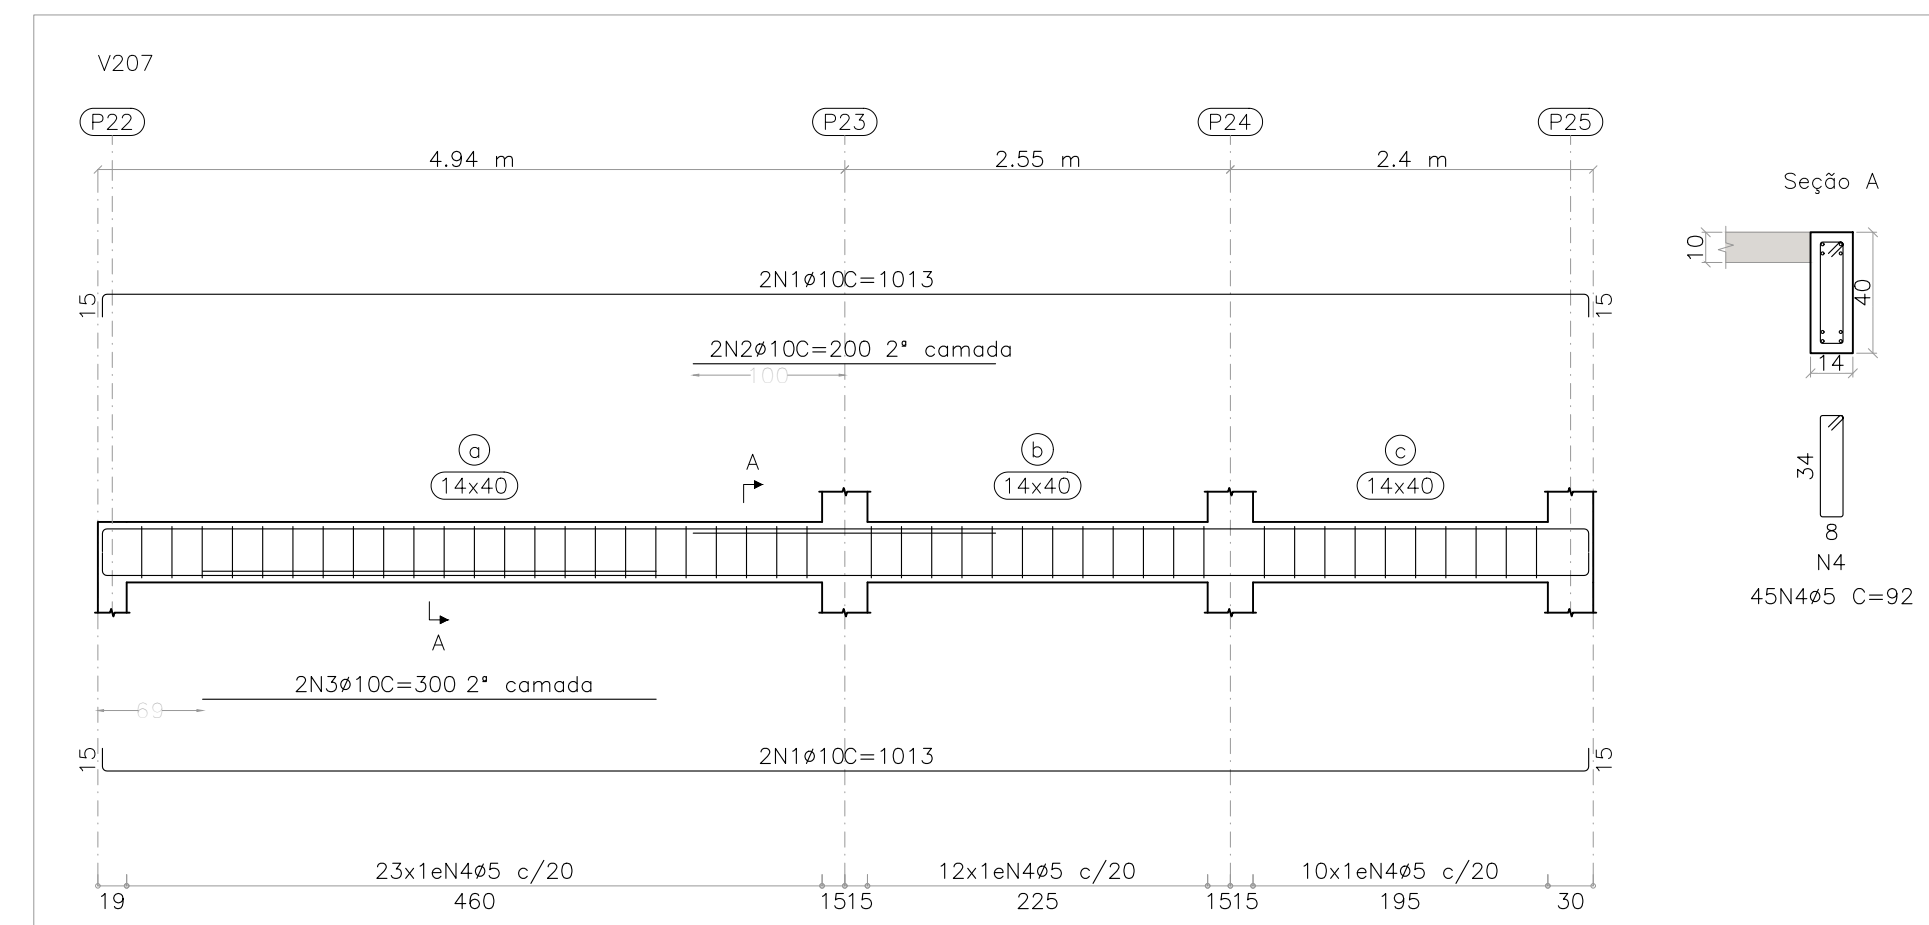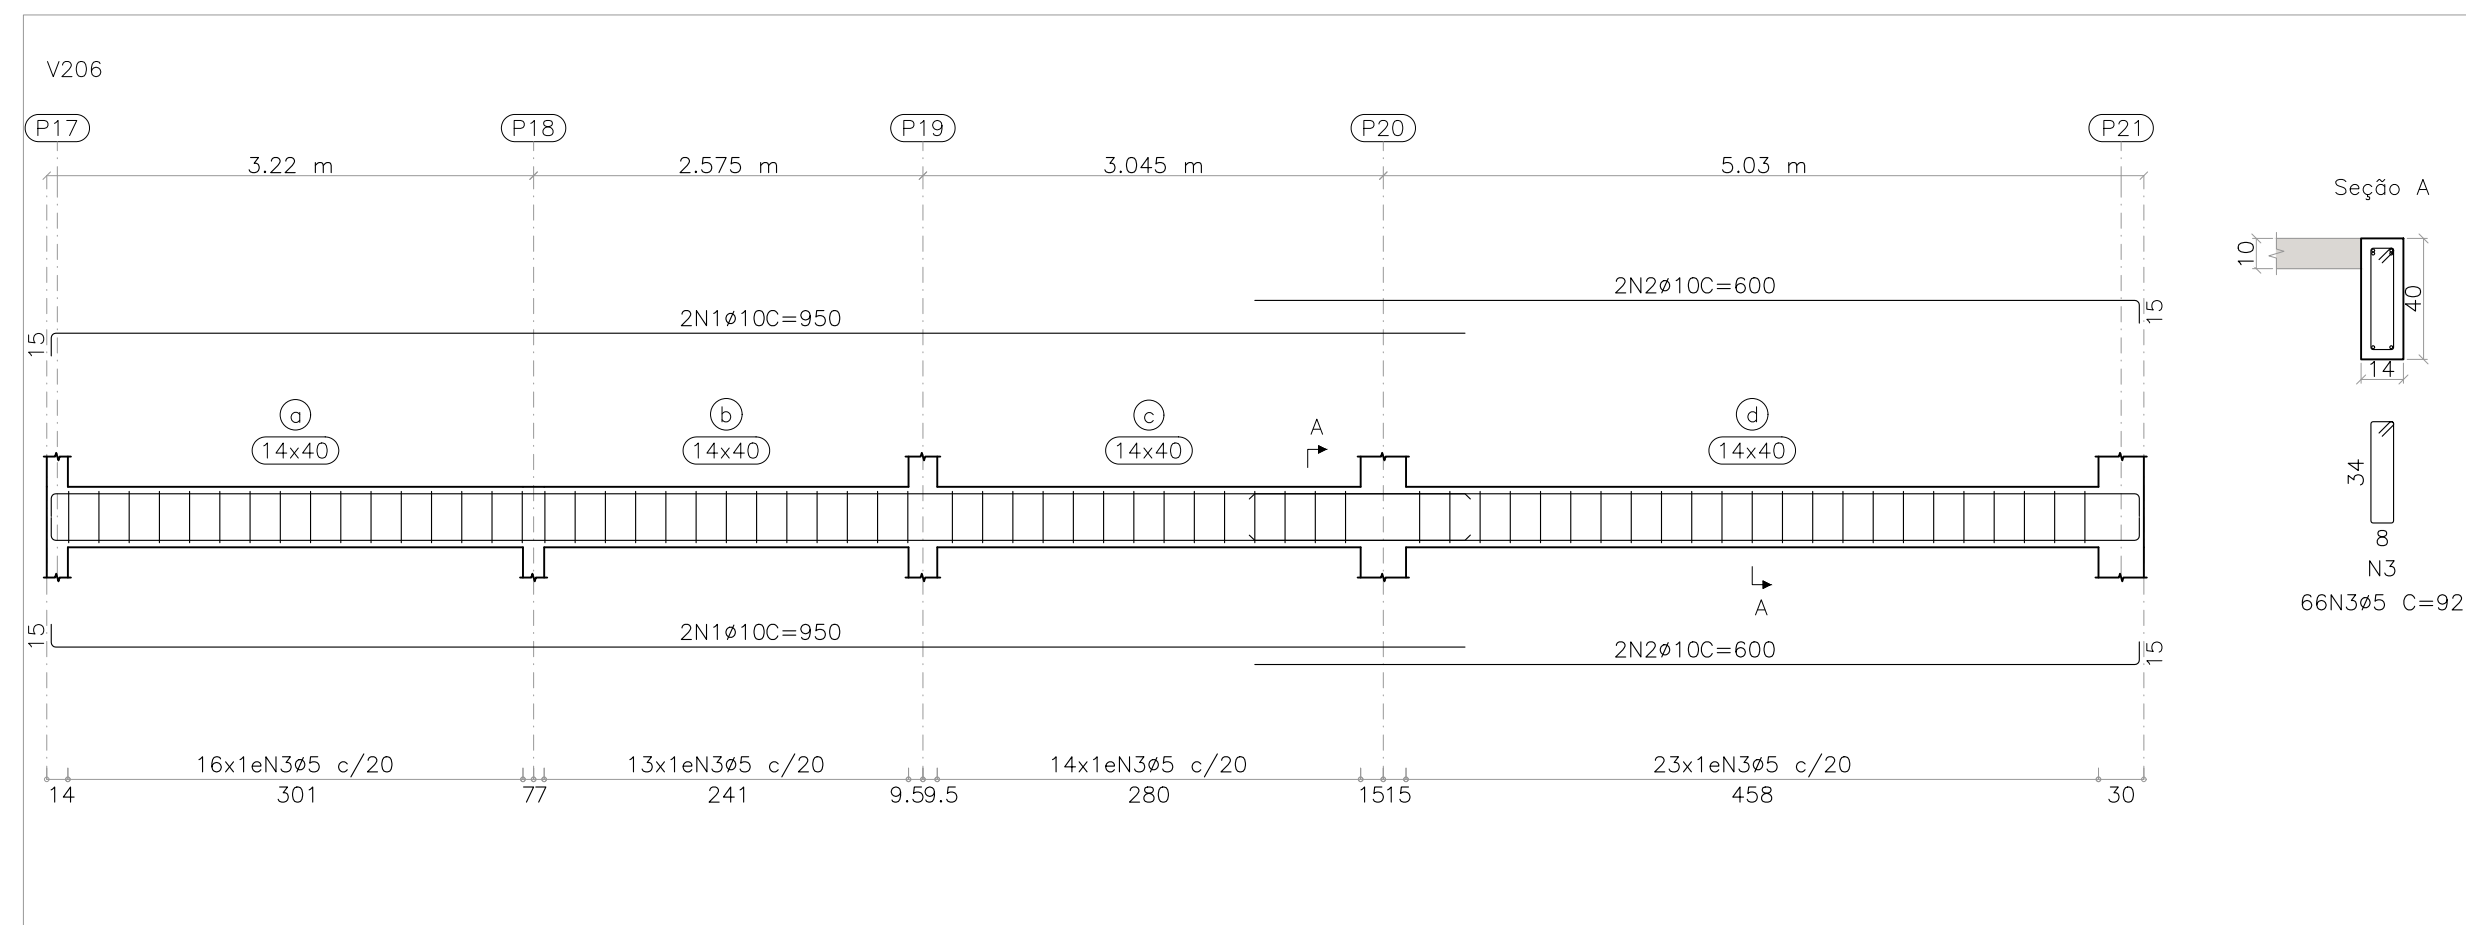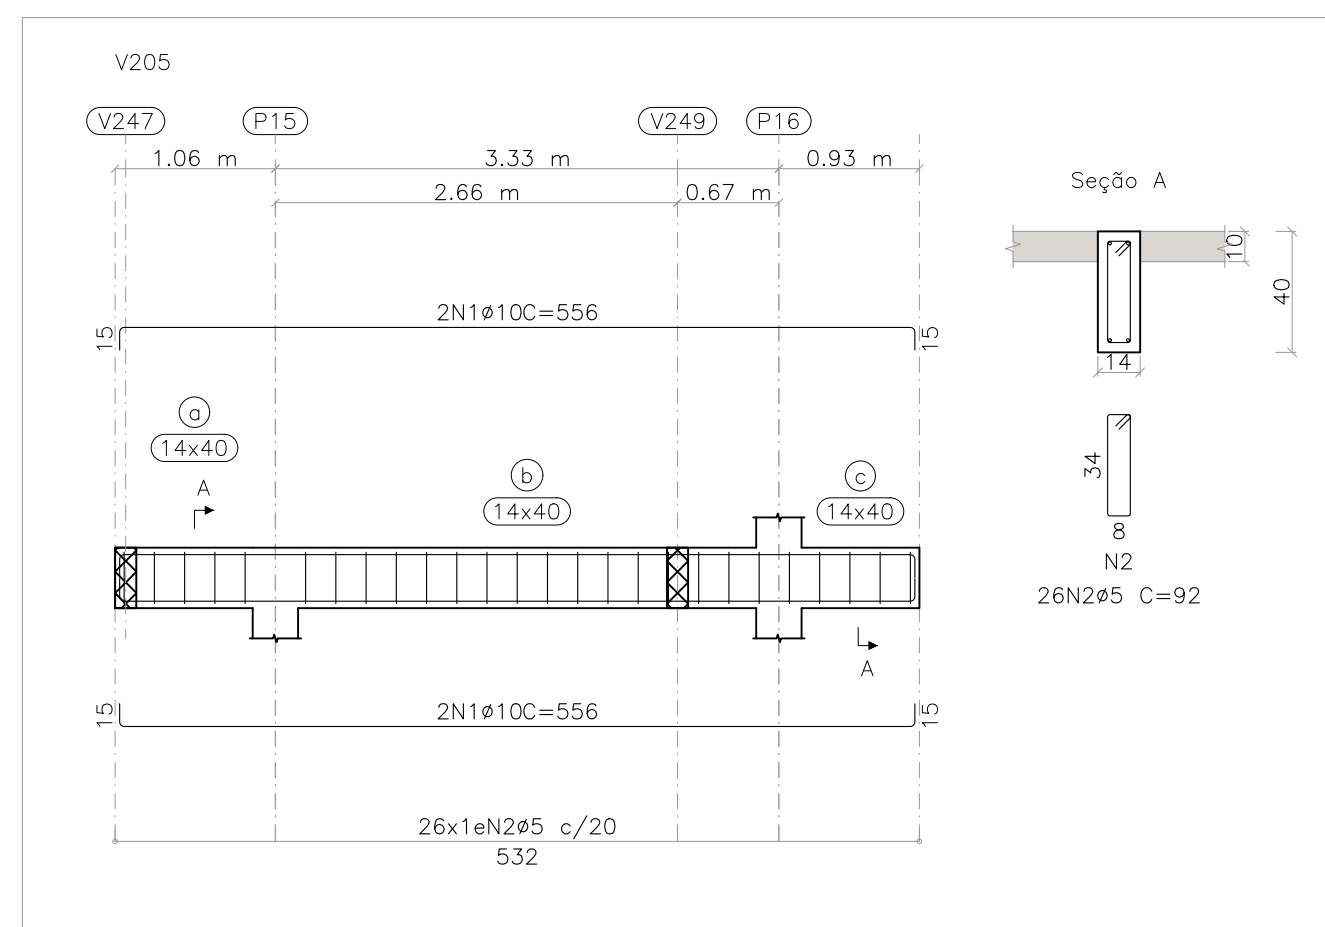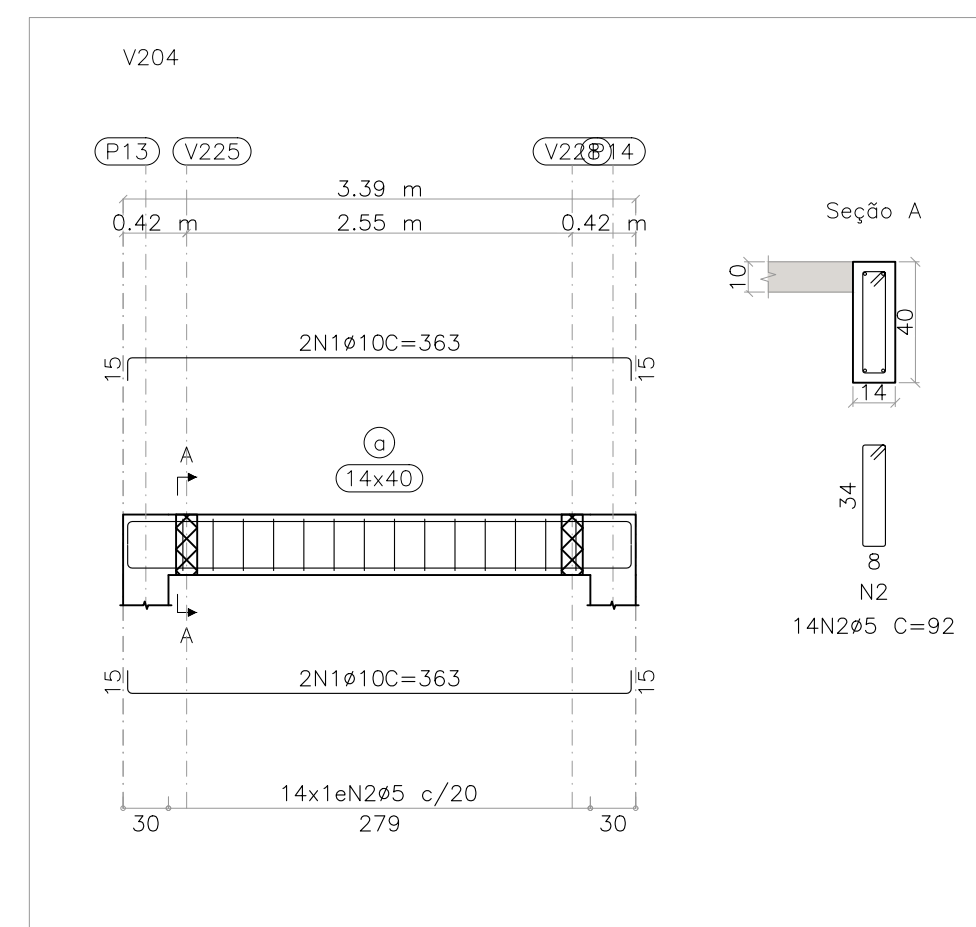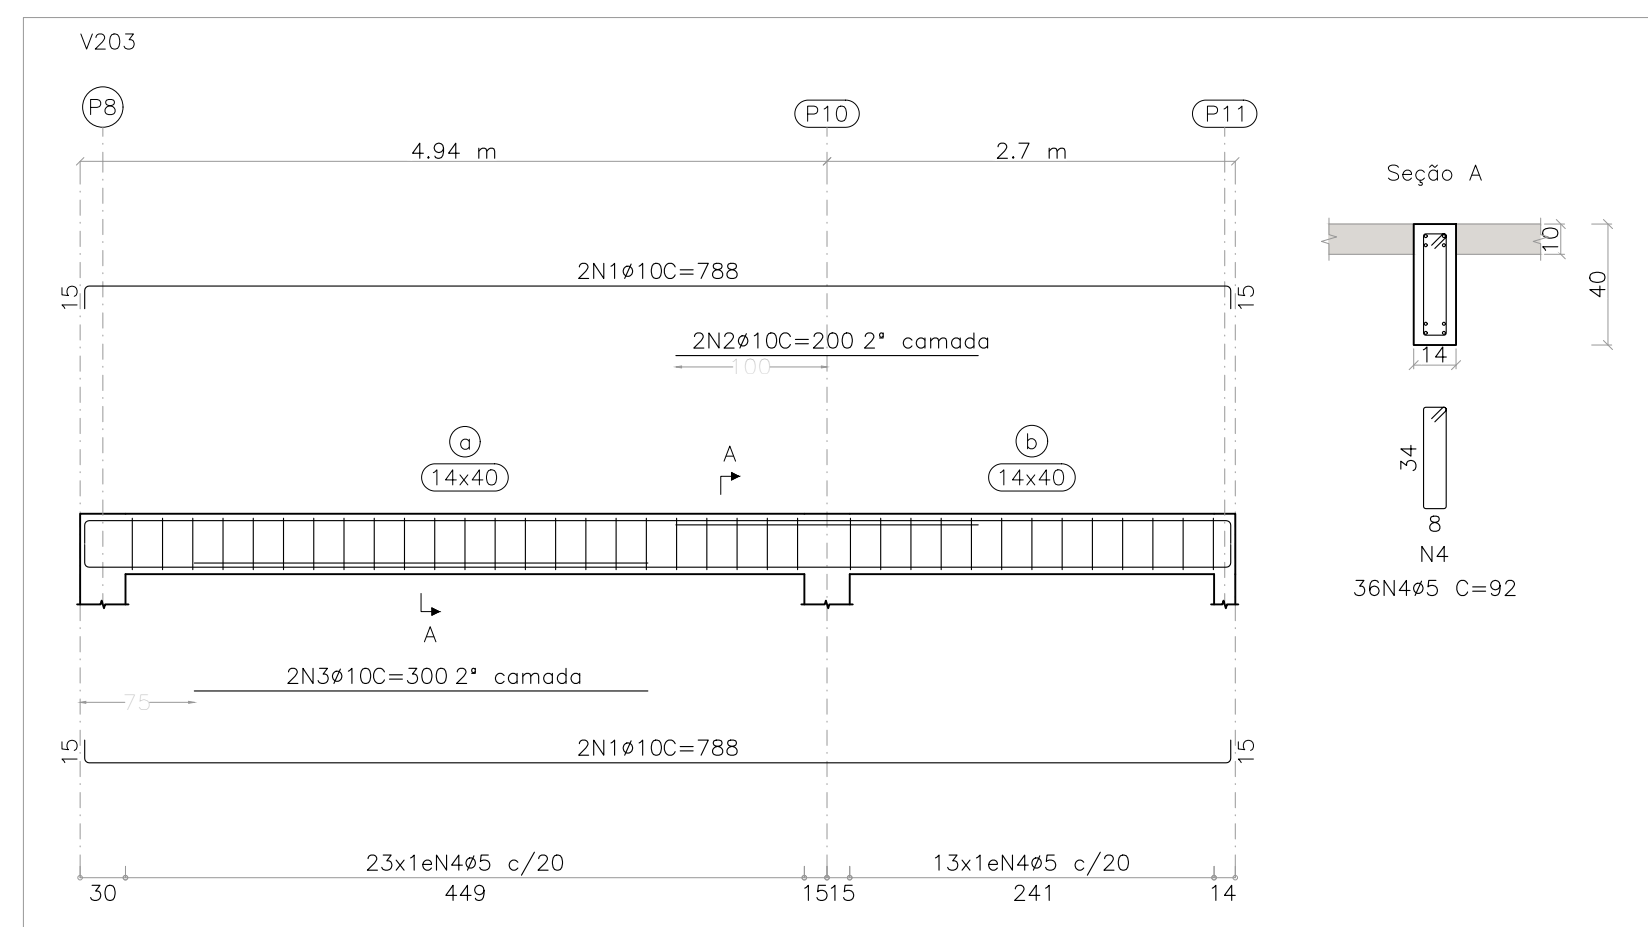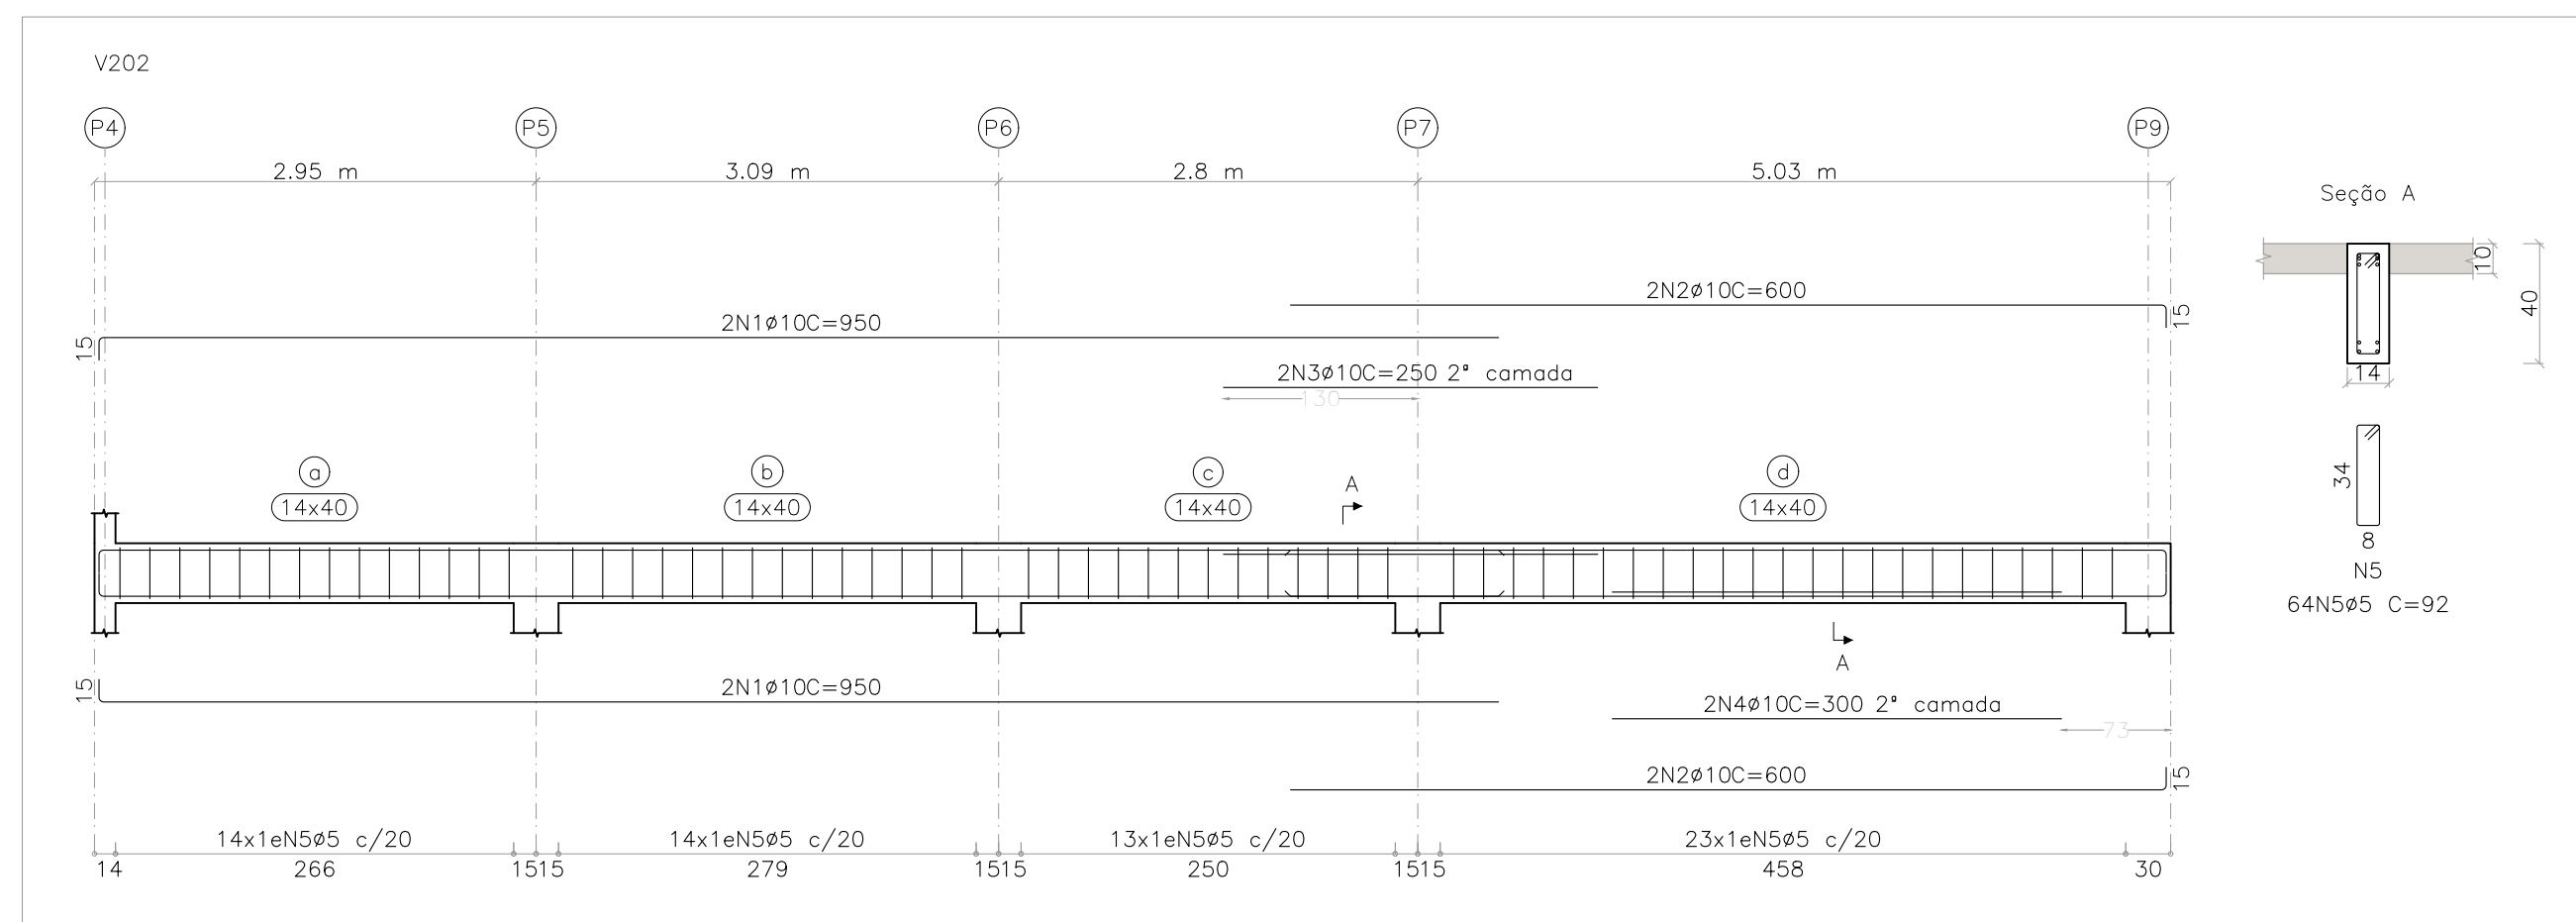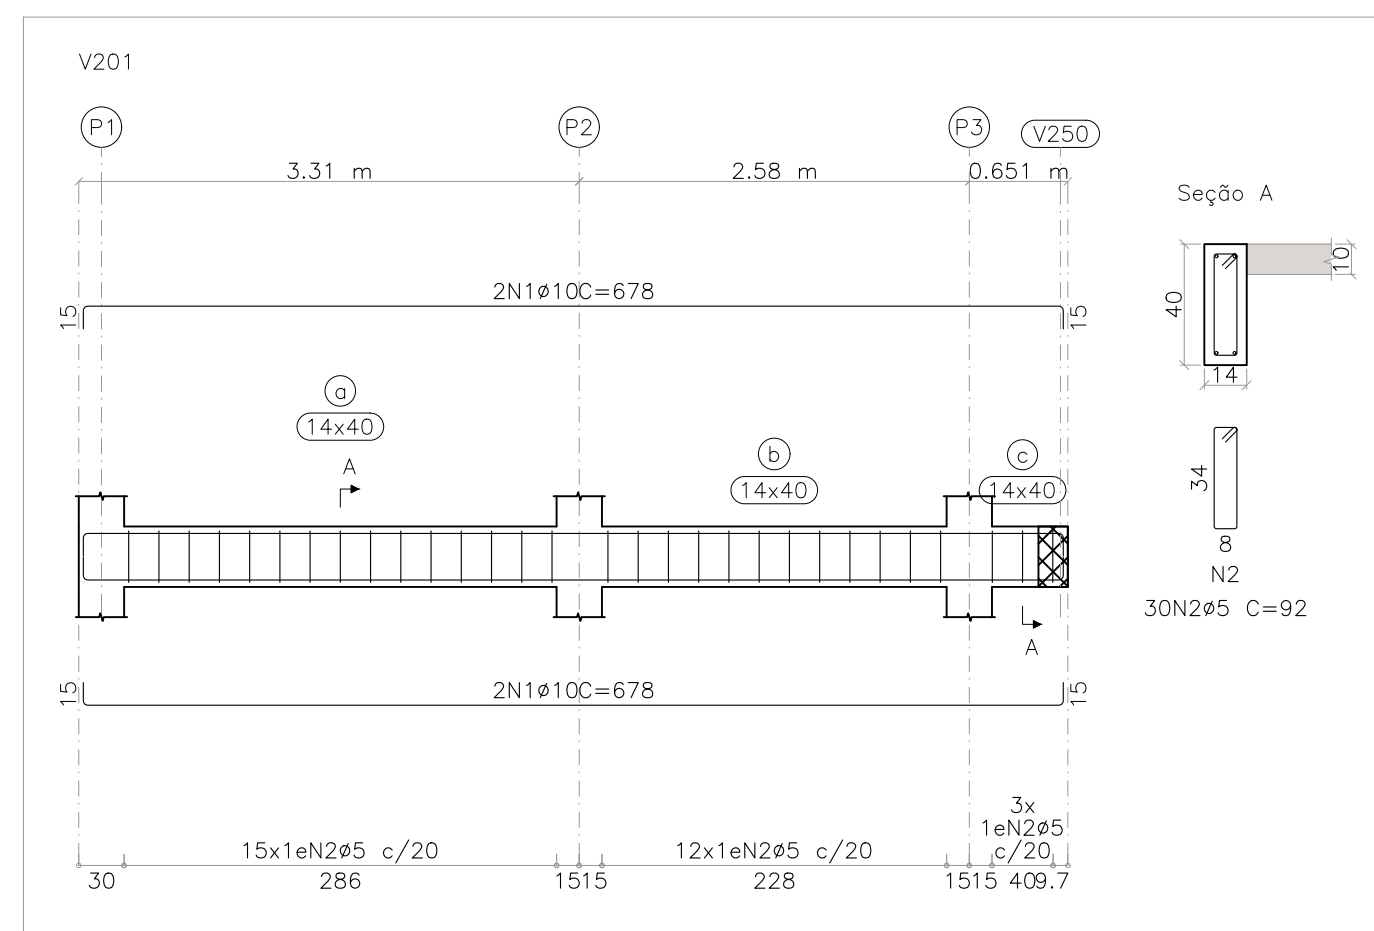

DETALHAMENTO DAS VIGAS DA COBERTURA 1 [Z:+3.27m]

ESCALA VIGAS 1:50

ESCALA SEÇÃO 1:25

E	Elemento	Pos.	Diam.	Q.	Comp. (cm)	Total (kg)	CA-50 (kg)	CA-60 (kg)
V201	1#10	4	678	2712	16.7			
	2#5	30	92	2760			4.3	
					Total:	16.7	4.3	
V202	1#10	4	950	3800	23.4			
	2#10	4	600	2400	14.8			
	3#10	2	250	500	3.1			
	4#10	2	300	600	3.7			
	1#5	64	92	5888			9.2	
				Total:	45.0	9.2		
V203	1#10	4	788	3152	19.4			
	2#10	2	200	400	2.5			
	3#10	2	300	600	3.7			
	4#5	36	92	3312			5.2	
				Total:	25.6	5.2		
V204	1#10	4	363	1452	8.9			
	2#5	14	92	1288			2.0	
				Total:	8.9			
V205	1#10	4	556	2224	13.7			
	2#5	26	92	2392			3.8	
				Total:	13.7	3.8		
V206	1#10	4	950	3800	23.4			
	2#10	4	600	2400	14.8			
	3#5	66	92	6072			9.5	
				Total:	38.2	9.5		
V207	1#10	4	1013	4052	25.0			
	2#10	2	200	400	2.5			
	3#10	2	300	600	3.7			
	4#5	45	92	4140			6.5	
				Total:	31.2	6.5		
V208	1#10	4	1100	4400	27.1			
	2#10	4	400	1600	9.9			
	3#5	64	92	5888			9.2	
				Total:	37.0	9.2		
			5#5:	30.0	49.7			
			10#:	216.3	0.0			
			Total:	216.3	49.7			

NOTAS

2. DIMENSÕES EM CENTÍMETROS, NÍVEIS EM CENTÍMETROS, EXCETO ONDE INDICADO O CONTRÁRIO;
3. CARACTERÍSTICAS DOS MATERIAIS:
 - 3.1. CONCRETO ESTRUTURAL: RESISTÊNCIA MÉDIA, COM FATOR ALFA-CIMENTO (α_c) < 0,60 E MÓDULO DE ELASTICIDADE (E_c) > 28000Mpa, ESC=24150 MPa
 - 3.2. CIMENTO PORTLAND: RESISTÊNCIA MÉDIA, COM FATOR ALFA-CIMENTO (α_c) < 0,60 E MÓDULO DE ELASTICIDADE (E_c) > 28000Mpa, ESC=24150 MPa
 - 3.3. AÇO: RESISTÊNCIA MÉDIA, COM FATOR ALFA-CIMENTO (α_c) < 0,60 E MÓDULO DE ELASTICIDADE (E_c) > 28000Mpa, ESC=24150 MPa
4. DESFORÇA COM RESSACORRIMENTO NUNCA ENTRE OS 15° DA ACOMPANHADA DE RESULTADOS DE ENSAIO;
5. A 3,00M DAS ARMADURAS, NUNCA ENTRE OS 15° DA ACOMPANHADA DE RESULTADOS DE ENSAIO;
6. 3,00M DAS ARMADURAS, NUNCA ENTRE OS 15° DA ACOMPANHADA DE RESULTADOS DE ENSAIO;
7. ADESIÃO ENTRE ARMADURA (L) E IMPORTANTE E OBRIGATORIO RESPOSTA DOS CORREIMENTOS DAS ARMADURAS: ELEMENTOS DE FUNDAÇÃO - C = 1,00M; ELEMENTOS DE FUNDAÇÃO - C = 3,00M E LAJE = 2,50 CM;
8. PARA AS ESTRUTURAS É IMPORTANTE O CONTROLE TECNOLÓGICO DOS MATERIAIS AÇO E CONCRETO, CONSUETUDINÁRIAS NORMAS TÉCNICAS;
9. DEVERÁ SER VERIFICADO ANTES DA CONCRETAGEM, A MONTAGEM, ENCONTROS E O TRAVAMENTO DAS PEGAS DAS FORMAS;
10. NENHUM FURTO OU ABERTURA EM VIGAS PODERÃO SER FEITOS SEM A PREVIA VERIFICAÇÃO PELO RESPONSÁVEL TÉCNICO DO PROJETO;
11. LISTADO DE CONDIÇÕES DE TRABALHO E DE SEGURANÇA, DEVE SER ELABORADO E OS ELEMENTOS EM CONTO COM O SOLDO;
12. RELATÓRIO DE SONDADEO EMITIDO EM 26/01/2014 PELA EMPRESA UNA S005 SONDAGENS;
13. ESTRUTURAS EM CONTO COM O SOLDO DEVERÃO SER IMPERMEABILIZADAS COM EMULSÃO ASFALTICA A BASE DE AÇO CONFORME A NBR 15575-1;
14. O SOLDO DE APOIO DA FUNDAÇÃO DEVE SER APROVADO PELO ENGENHEIRO RESPONSÁVEL PELA EXECUÇÃO DA OBRA;
15. O PROJETO DEVE SER ELABORADO DE ACORDO COM O PROJETO ESTRUTURAL PARA TODOS OS CASOS DE DIREITO, AS NORMAS EM VIGOR, ESTATUTAS PELA ABNT COMO A NBR 6118:2014: PROJETO DE ESTRUTURAS DE CONCRETO, A NBR 14931:2004: EXECUÇÃO DE ESTRUTURAS DE CONCRETO E DEMAS NORMAS PERTINENTES, DIRETA E INDIETAMENTE RELACIONADAS COM OS MATERIAIS E SERVIÇOS OBTIDOS DO CONTRATO DE

REVISÃO	DESCRIÇÃO	TIPO	ELABORADO	VERIFICADO	DATA
00	EMISSIONAL INICIAL	EXE	PHGG	TFM	16/02/2024

TIPOS DE EMIÇÃO	ATP - ANTEPROJETO BSC - BÁSICO EXE - EXECUTIVO	APV - APROVADO PCT - P/ CONSTRUÇÃO ASB - "AS BUILT"	CNC - CANCELADO
-----------------------	--	---	-----------------

ELABORAÇÃO:

Consórcio Minas Projetos

 **CONSÓRCIO MINAS PROJETOS**

RUA DESEMBARGADOR JORGE FONTANA, Nº80, SALAS 1303 E 1304 – BELVEDERES/PR
 BELVO HORIZONTE-MG – CEP.: 30.320-670
 TEL.: (31) 3347-4406 / (31) 3347-7079 / (31) 3571-1926
 E-MAIL: ccp@cpjg@carapuceirointegratoshd.com.br

REALIZAÇÃO:



PREFEITURA MUNICIPAL DE UBERABA

AVENIDA DOM LUIZ MARIA DE SANTANA, 141 - SANTA MARTA
UBERABA - MG, CEP: 38.061-08
TEL.: (31) 3347-4405 / (31) 3347-7079 / (31) 3571-192
EMAIL: contato@grupoprojetaengenharia.com.br

PROJETO DA UBS SÃO BENEDITO

AVENIDA APOLÔNIO SALES COM RUA GOITACAZES, CIDADE: SÃO BENEDITO. UBERABA - MG.

PROJETO ESTRUTURAL

**JULIANA
GONÇALVES
OLIVEIRA:**
04348069603

Assinado digitalmente por JULIANA GONÇALVES OLIVEIRA 04348069603
CRL C-CP, CP=CP, OU=Secretaria do
Federal do Brasil - RS, DN=D-RR e -CPF 04348069603
BRANCO, OU=001550500010106, OU=vidoeiro
moodle, DN=D-RR e -CPF 04348069603
moodle, DN=D-RR e -CPF 04348069603
Localização: sala localização de assinatura equi-
dade, Data: 2018.02.12 12:45:20 -02'00'
Cont. PDF Reader Version: 11.1.0

| CONTRATANTE DO PROJETO

RESPONSÁVEL DA CONTRATANTE

DATA:	ESCALA:	CÓDIGO:
FEVEREIRO/2024	INDICADA	PRJ-EST

TÍTULO DOS DESENHOS:
DETALHAMENTO DAS VIGAS DA COBERTURA 1 [Z:+3.27m]







DIREITOS AUTORAIS RESERVADOS; PROIBIDO REPRODUÇÃO, DIVULGAÇÃO OU ALTERAÇÃO SEM ORDEM EXPRESSA DO AUTOR.

TÍTULO DOS DESENHOS:
PRJ-EXE-EST-UBE-USB-0102-EDIFICAÇÃO-REVO

DIREITOS AUTORAIS RESERVADOS; PROIBIDO REPRODUÇÃO, DIVULGAÇÃO
OU ALTERAÇÃO SEM ORDEM EXPRESSA DOS AUTORES.

A1 841x594mm

2

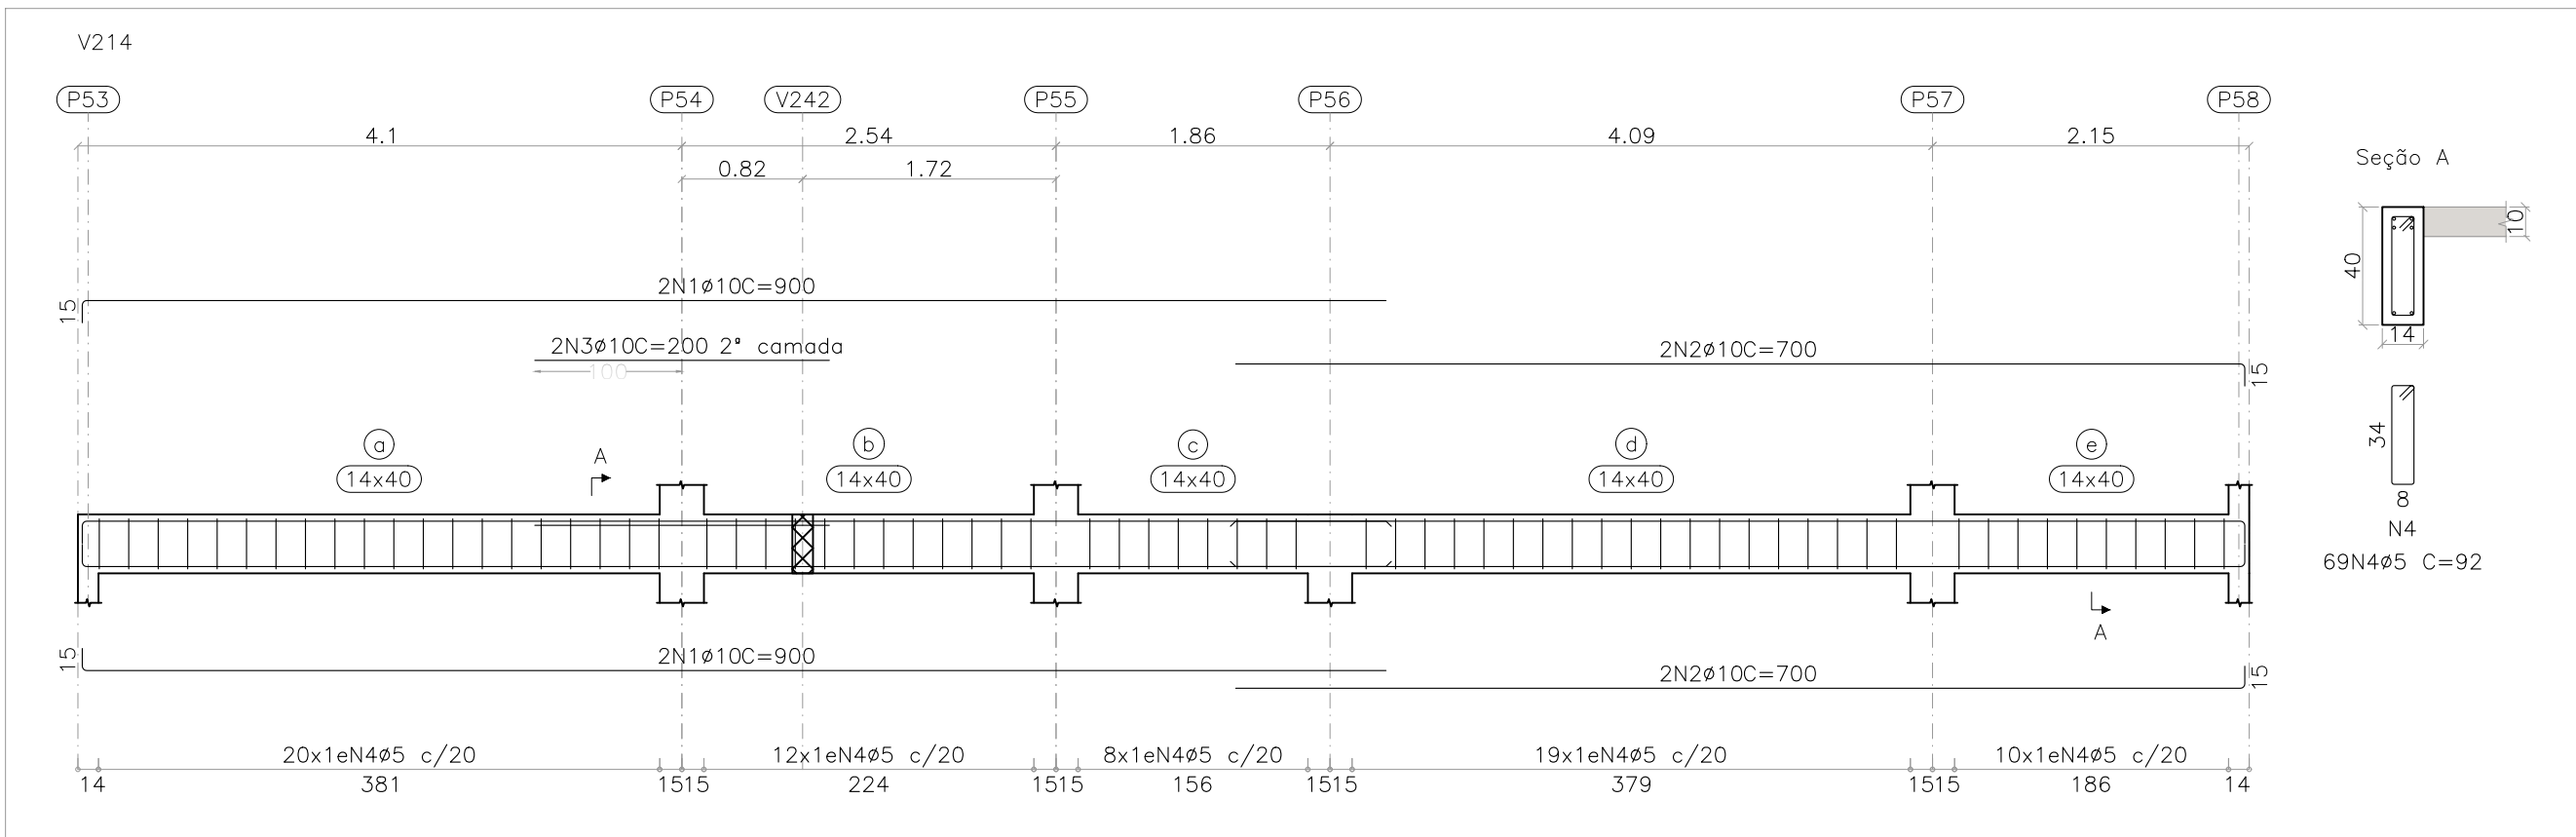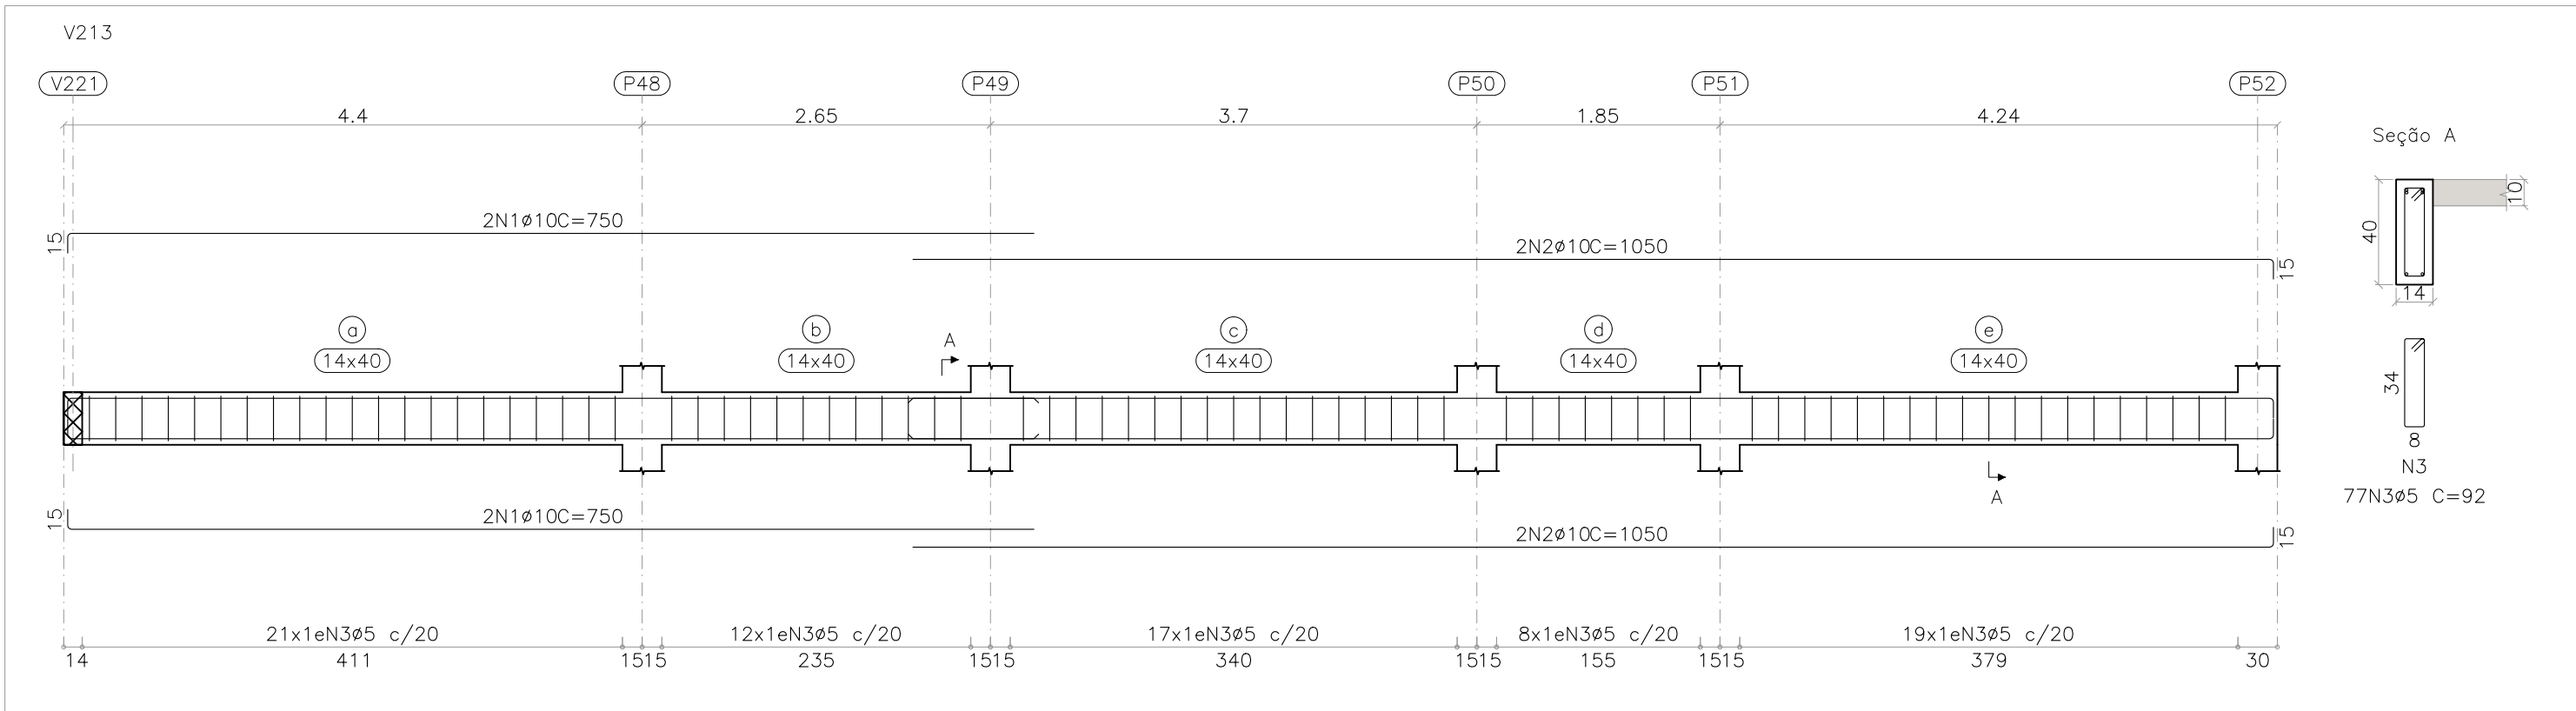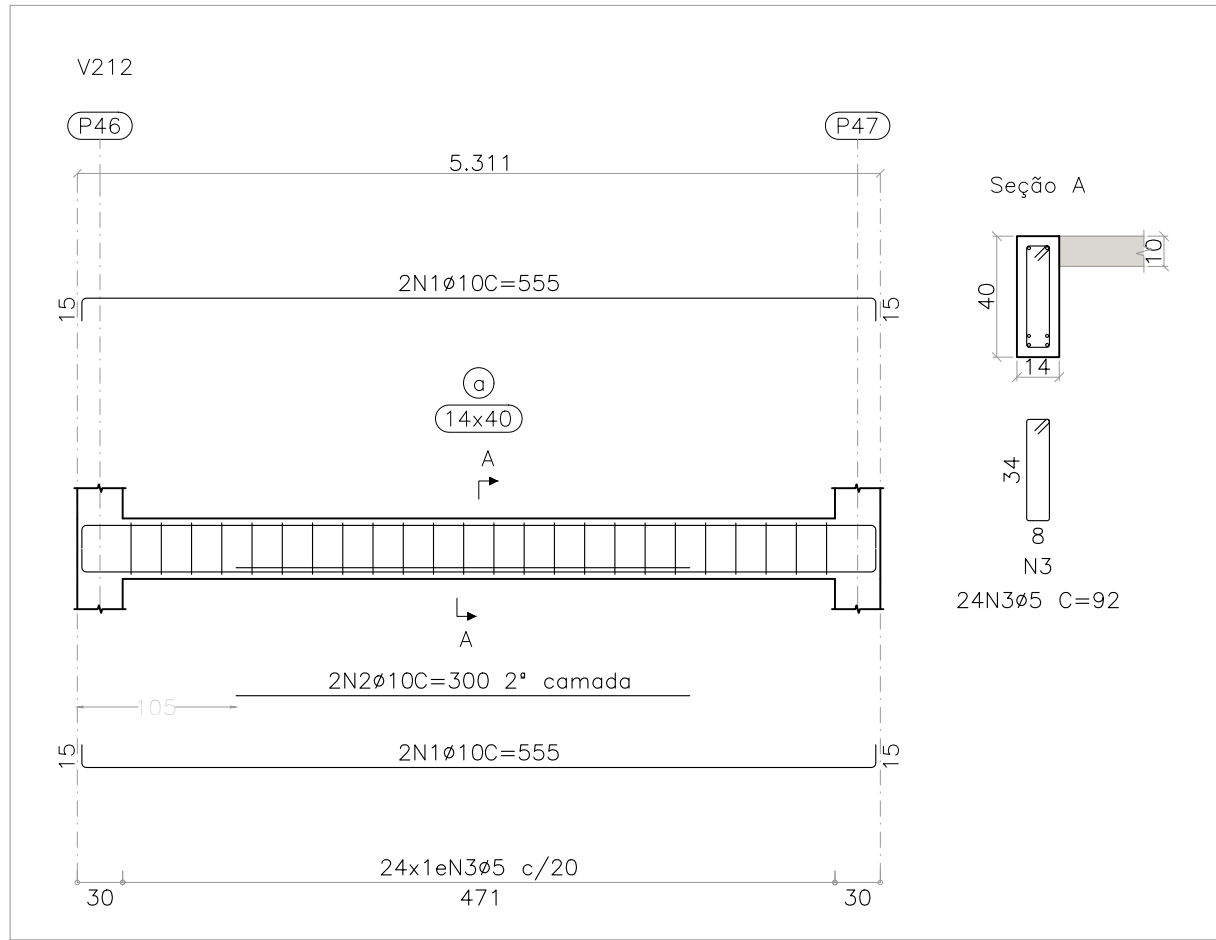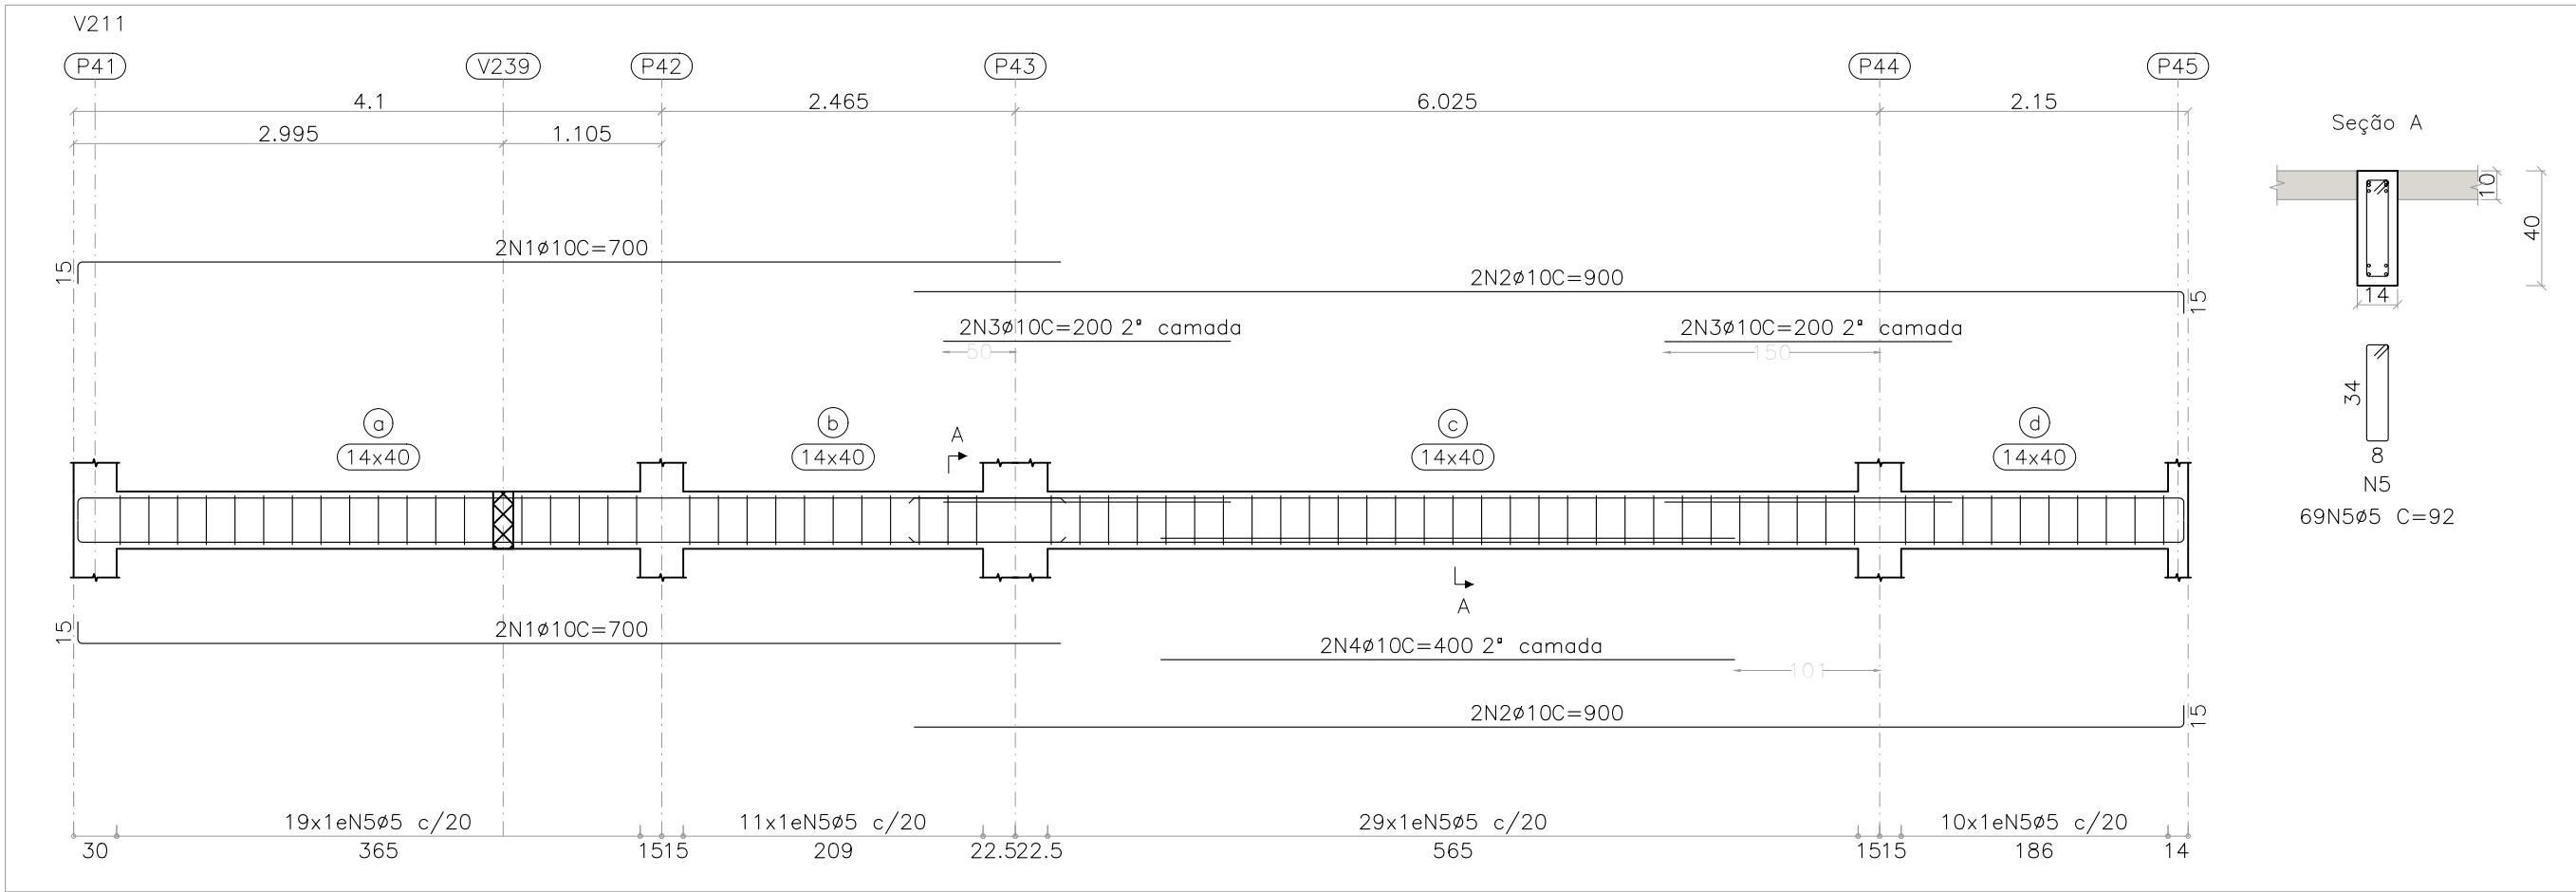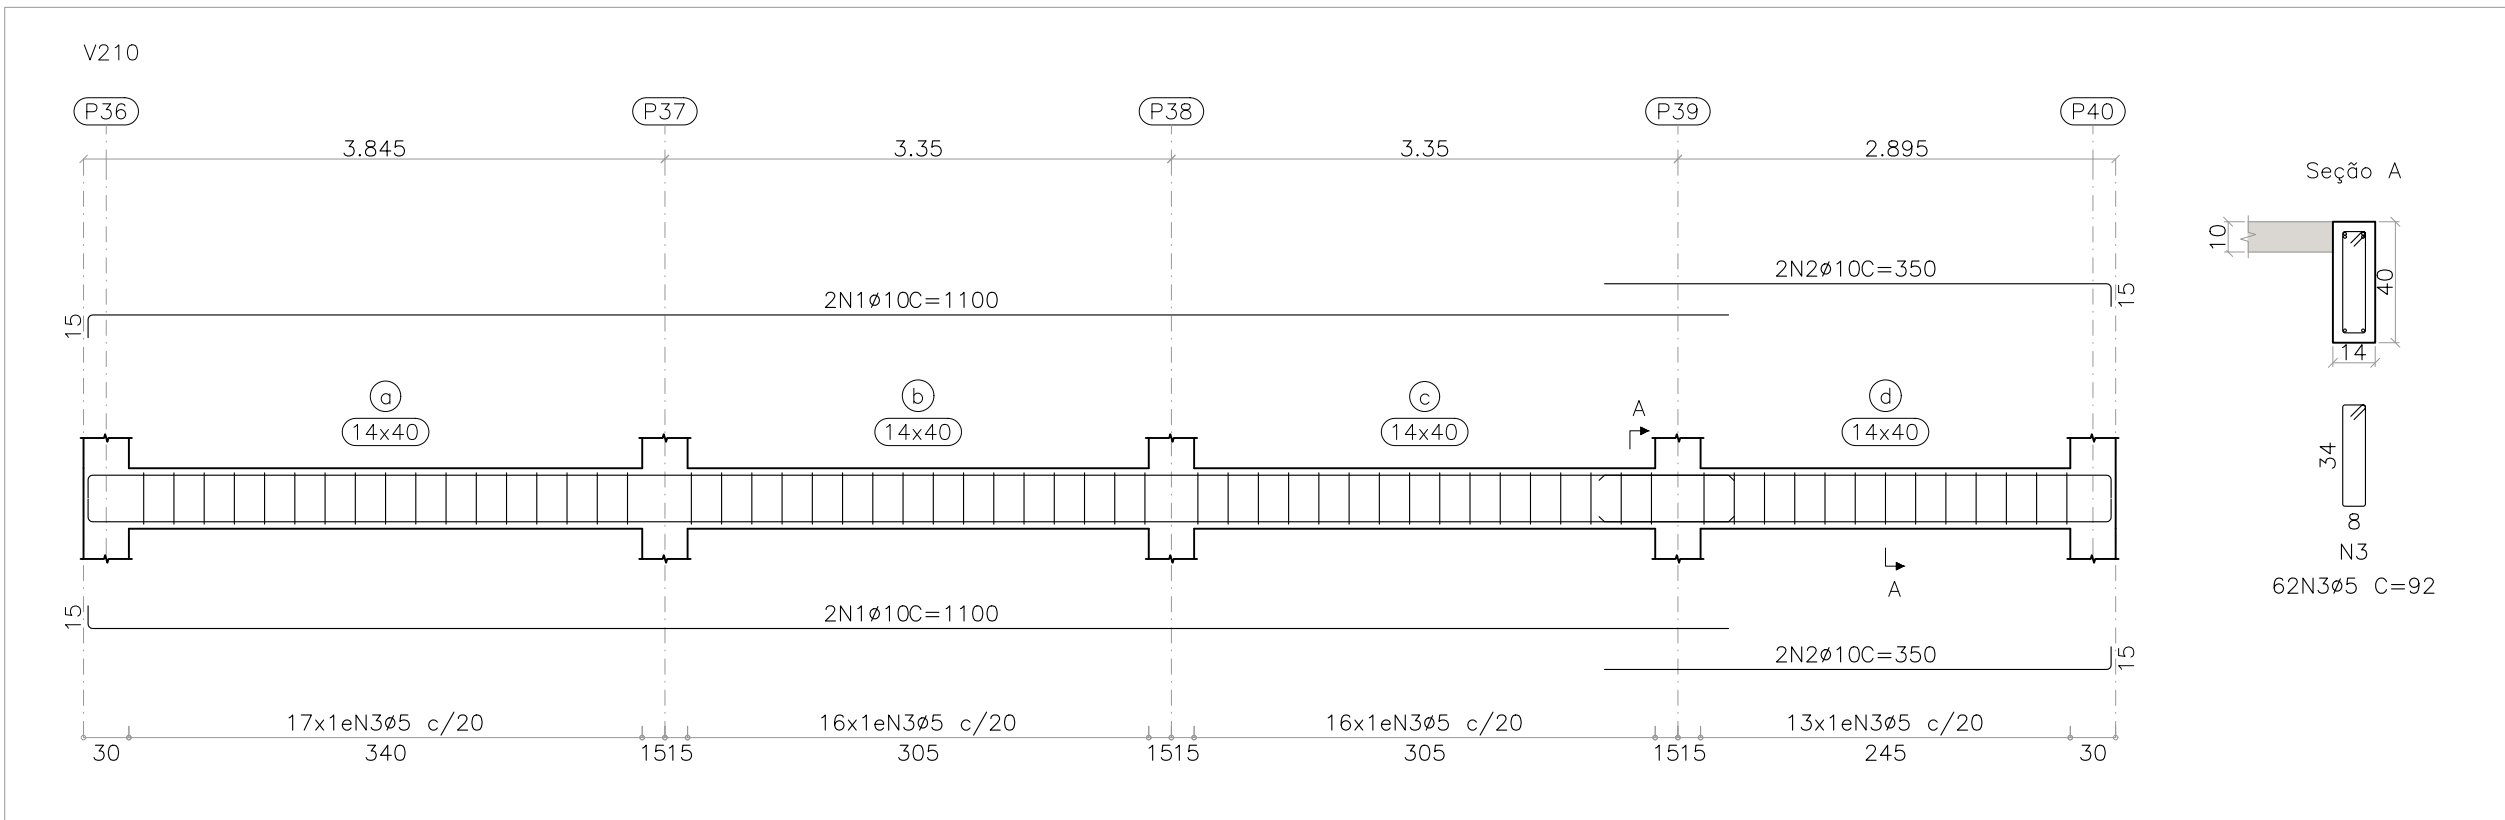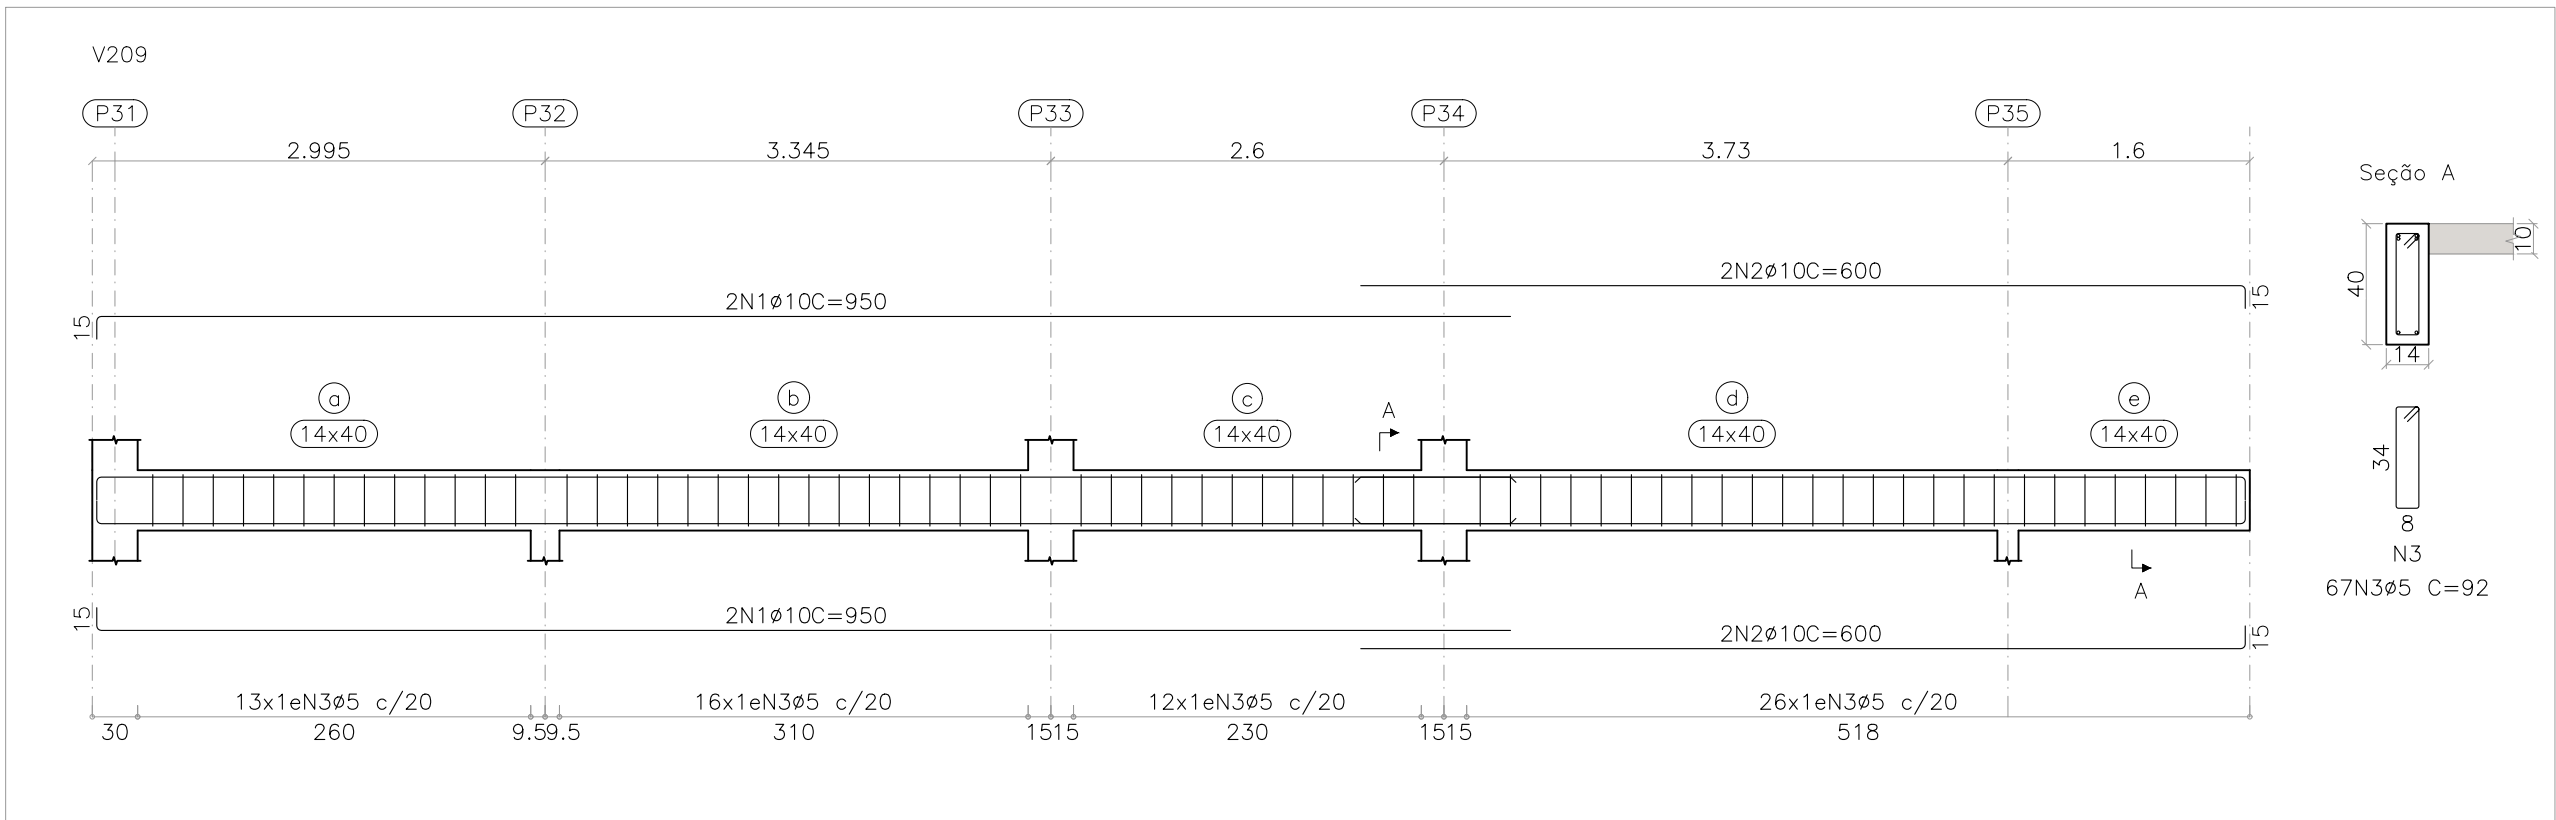

DETALHAMENTO DAS VIGAS DA COBERTURA 1 [Z:+3.27m]

ESCALA VIGAS 1:50
ESCALA SEÇÃO 1:25

1

Elemento	Pos.	Diam.	Q.	Comp. (cm)	Total (cm)	CA-50 (kg)	CA-60 (kg)
V209	1	Ø10	4	950	3800	23.4	
	2	Ø10	4	600	2400	14.8	
	3	Ø5	67	92	6164		9.7
	Total:						38.2
V210	1	Ø10	4	1100	4400	27.1	
	2	Ø10	4	350	1400	8.6	
	3	Ø5	62	92	5704		9.0
	Total:						35.7
V211	1	Ø10	4	700	2800	17.3	
	2	Ø10	4	900	3600	22.2	
	3	Ø10	4	200	800	4.9	
	4	Ø10	2	400	800	4.9	
	5	Ø5	69	92	6348		10.0
V212	1	Ø10	4	555	2220	13.7	
	2	Ø10	2	300	600	3.7	
	3	Ø5	24	92	2208		3.5
	Total:						17.4
V213	1	Ø10	4	750	3000	18.5	
	2	Ø10	4	1050	4200	25.9	
	3	Ø5	77	92	7084		11.1
	Total:						44.4
V214	1	Ø10	4	900	3600	22.2	
	2	Ø10	4	700	2800	17.3	
	3	Ø10	2	200	400	2.5	
	4	Ø5	69	92	6348		10.0
	Total:						42.0
						Ø5: 0.0	53.3
						Ø10: 227.0	0.0
						Total:	227.0

2

NOTAS

- DIMENSÕES EM CENTÍMETROS, NÍVEIS EM METROS, EXCETO ONDE INDICADO O CONTRÁRIO;
- CARACTERÍSTICAS DOS MATERIAIS;
- CONCRETO ESTRUTURAL FCK=25MPa, COM FATOR ÁGUA-CEMENTO (A/C) < 0,60 E MÓDULO DE ELASTICIDADE (ECI) > 28000MPa, ECS=24150 MPa. DIMENSÃO MÁXIMA DO AGREGADO DE 19mm, EXCETO ONDE INDICADO O CONTRÁRIO;
- DESFORMA COM RESSORÇAMENTO NUNCA ANTES DO 15º DIA ACOMPANHADA DE RESULTADOS DE ENSAIO;
- A SOLICITAÇÃO DOS CARREGAMENTOS PODERÁ SER LIBERADA APÓS 28 DIAS, DA DATA DA CONCRETAGEM OU MEDIANTE A ANÁLISE DOS RESULTADOS DE ENSAIO;
- ADRESSAMENTO AMBIENTAL (A): É IMPORTANTE E OBRIGATORIO RESPEITAR OS COBRIMENTOS DAS ARMADURAS: ELEMENTOS DE FUNDAÇÃO - C = 3,0CM, PILARES, VIGAS E CINTAS C = 3,0CM E LAJE C=2,50 CM;
- PARA AS ESTRUTURAS É IMPORTANTE O CONTROLE TECNOLÓGICO DOS MATERIAIS AGO E CONCRETO, CONSULTE NORMAS TÉCNICAS;
- É IMPORTANTE A CURA IMEDIATA DO CONCRETO POR 7 DIAS;
- DEVERÁ SER VERIFICADO ANTES DA CONCRETAGEM, A MONTAGEM, ENCONTROS E O TRAVAMENTO DAS PEÇAS DAS FORMAS;
- NENHUM FURO OU ABERTURA EM VIGAS PODERÁ SER FEITOS SEM A PRÉVIA VERIFICAÇÃO PELO RESPONSÁVEL TÉCNICO DO PROJETO;
- LASTRO DE CONCRETO MAGRO F_{ck}= 10 MPa, ESPESSURA DE 5,00 CENTÍMETROS EM TODOS OS ELEMENTOS EM CONTATO COM O SOLO;
- RELATÓRIO DE SONDAGEM EMITIDO EM 26/01/2024 PELA EMPRESA UNI SOLOS SONDAGENS;
- ESTRUTURAS EM CONTATO COM O SOLO DEVERÃO SER IMPERMEABILIZADAS COM EMULSÃO ASFÁLTICA À BASE DE ÁGUA CONFORME A NBR 9574:2008;
- O SOLO DE APOIO DA FUNDAÇÃO DEVE SER APROVADO PELO ENGENHEIRO RESPONSÁVEL PELA EXECUÇÃO DA OBRA;
- ALÉM DOS PROCEDIMENTOS TÉCNICOS INDICADOS NAS NOTAS ACIMA, TERÃO VALIDADE CONTRATUAL PARA TODOS OS FINS DE DIREITO, AS NORMAS EDITADAS PELA ABNT COMO A NBR 6118:2014: PROJETO DE ESTRUTURAS DE CONCRETO, A NBR 14831:2004: EXECUÇÃO DE ESTRUTURAS DE CONCRETO E DEMAS NORMAS PERTINENTES, DIRETA E INDIRETAMENTE RELACIONADAS COM OS MATERIAIS E SERVIÇOS OBJETOS DO CONTRATO DE CONSTRUÇÃO DA OBRA.

REVISÃO	DESCRIÇÃO	TIPO	ELABORADO	VERIFICADO	DATA
00	EMIÇÃO INICIAL	EXE	PHGG	TFM	16/02/2024

TIPOS DE EMISSÃO	ATP - ANTEPROJETO BSC - BÁSICO EXE - EXECUTIVO	APV - APROVADO PCT - P/C CONSTRUÇÃO ASB - "AS BUILT"	CNC - CANCELADO
------------------	--	--	-----------------

ELABORAÇÃO:
Consórcio Minas Projetos
RUA DESEMBARGADOR JORGE FONTANA, Nº80, SALAS 1303 E 1304 - BELVEDERE
BELO HORIZONTE - MG - CEP.: 30.320-870
TEL.: (31) 3347-4405 / (31) 3347-7079 / (31) 3571-1928
EMAIL: contato@grupoprojetosengenharia.com.br

REALIZAÇÃO:
PREFEITURA MUNICIPAL DE UBERABA
AVENIDA DOM LUIZ MARIA DE SANTANA, 141 - SANTA MARTA
UBERABA - MG, CEP: 38.061-089
TEL.: (31) 3347-4405 / (31) 3347-7079 / (31) 3571-1928
EMAIL: contato@grupoprojetosengenharia.com.br

PROJETO DA UBS SÃO BENEDITO









AVENIDA APOLÔNIO SALES COM RUA GOITACAZES, CIDADE: SÃO BENEDITO, UBERABA - MG.

PROJETO ESTRUTURAL

JULIANA GONCALVES OLIVEIRA 04348069603 JULIANA GONCALVES OLIVEIRA CREA - 239787/D		CONTRATANTE DO PROJETO: RESPONSÁVEL DA CONTRATANTE	
DATA: FEVEREIRO/2024	ESCALA: INDICADA	CÓDIGO: PRJ-EST	
TÍTULO DOS DESENHOS: DETALHAMENTO DAS VIGAS DA COBERTURA 1 [Z:+3.27m]		PRANCA: 19/28	
DIREITOS AUTORAIS RESERVADOS: PROIBIDO REPRODUÇÃO, DIVULGAÇÃO OU ALTERAÇÃO SEM ORDEM EXPRESSA DO AUTOR.		TÍTULO DOS DESENHOS: PRJ-EXE-EST-UBS-0102-EDIFICAÇÃO-REV00	

DIREITOS AUTORAIS RESERVADOS: PROIBIDO REPRODUÇÃO, DIVULGAÇÃO OU ALTERAÇÃO SEM ORDEM EXPRESSA DOS AUTORES.

A1
84x584mm

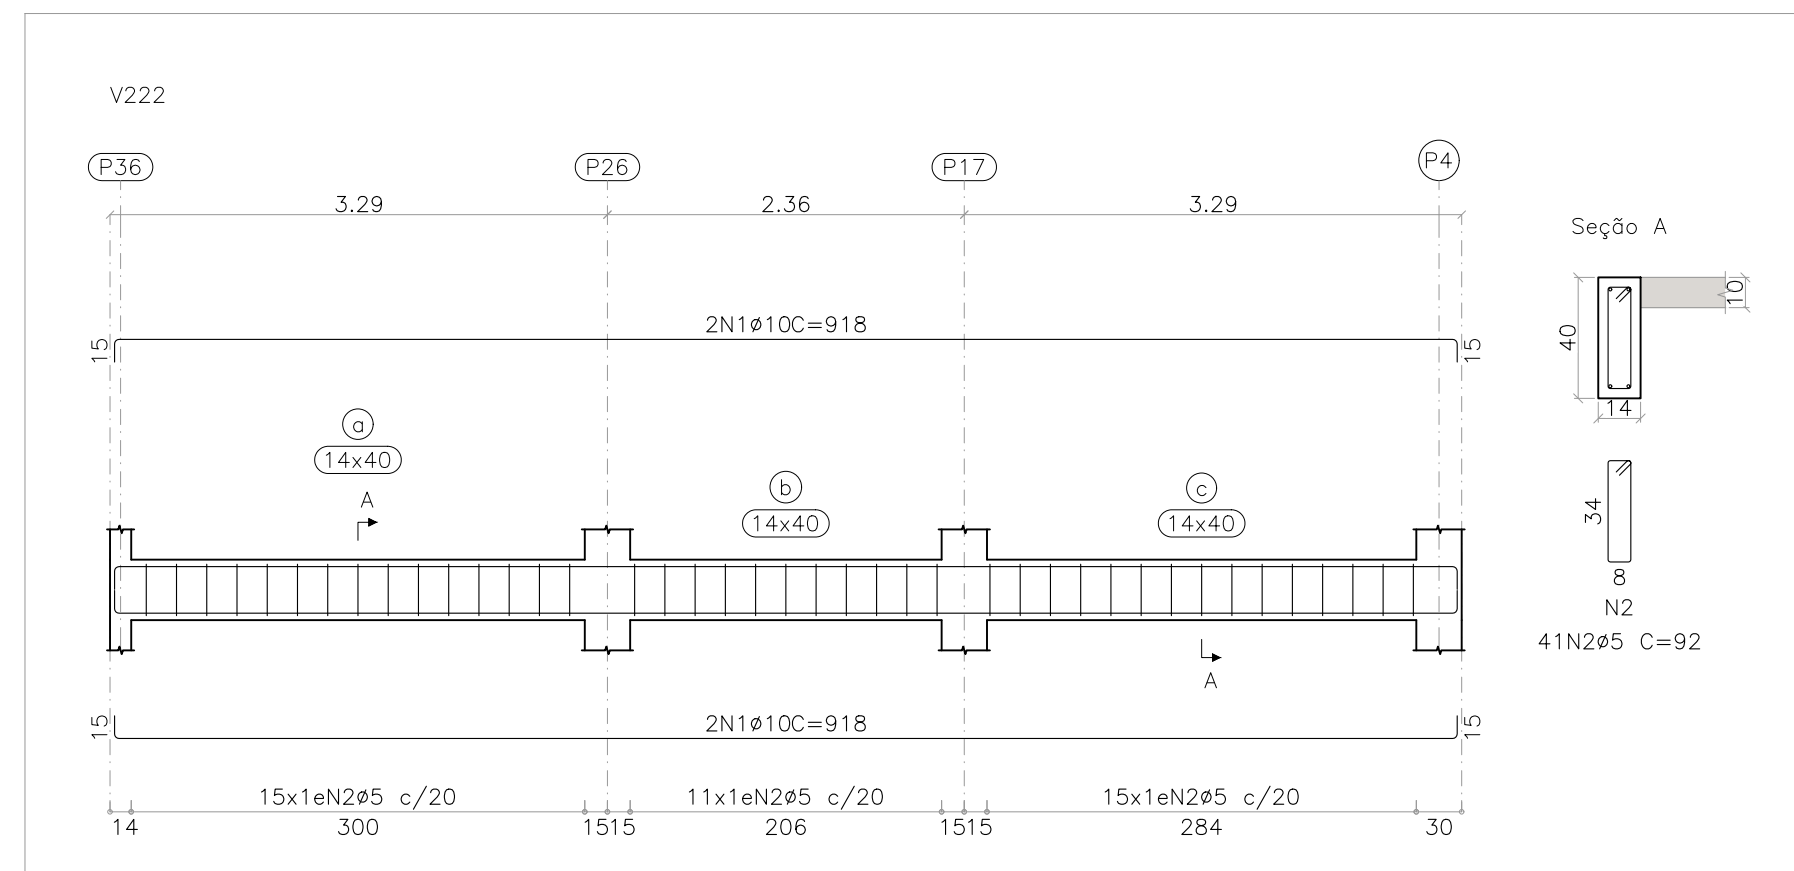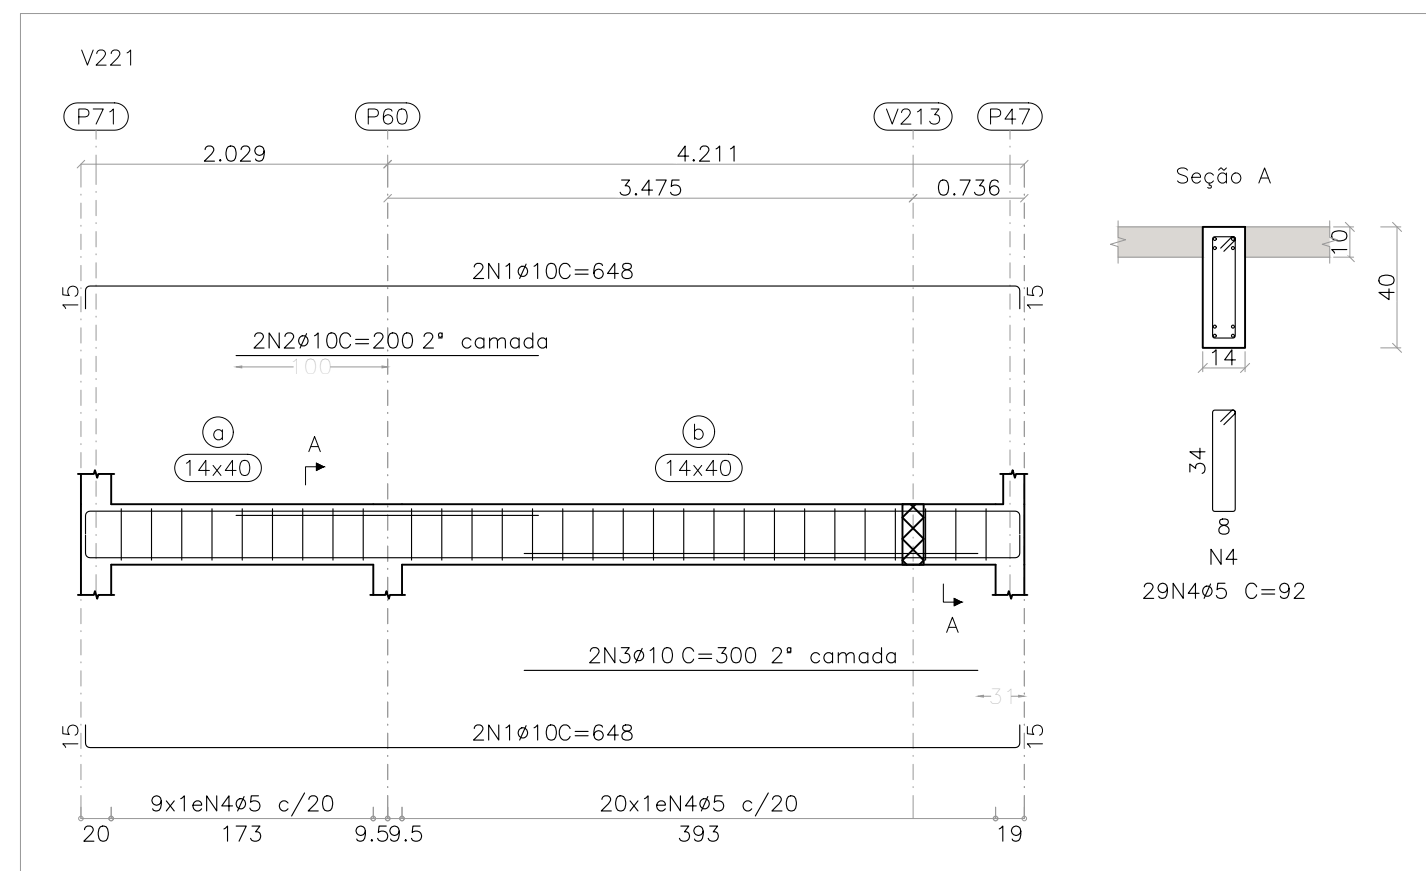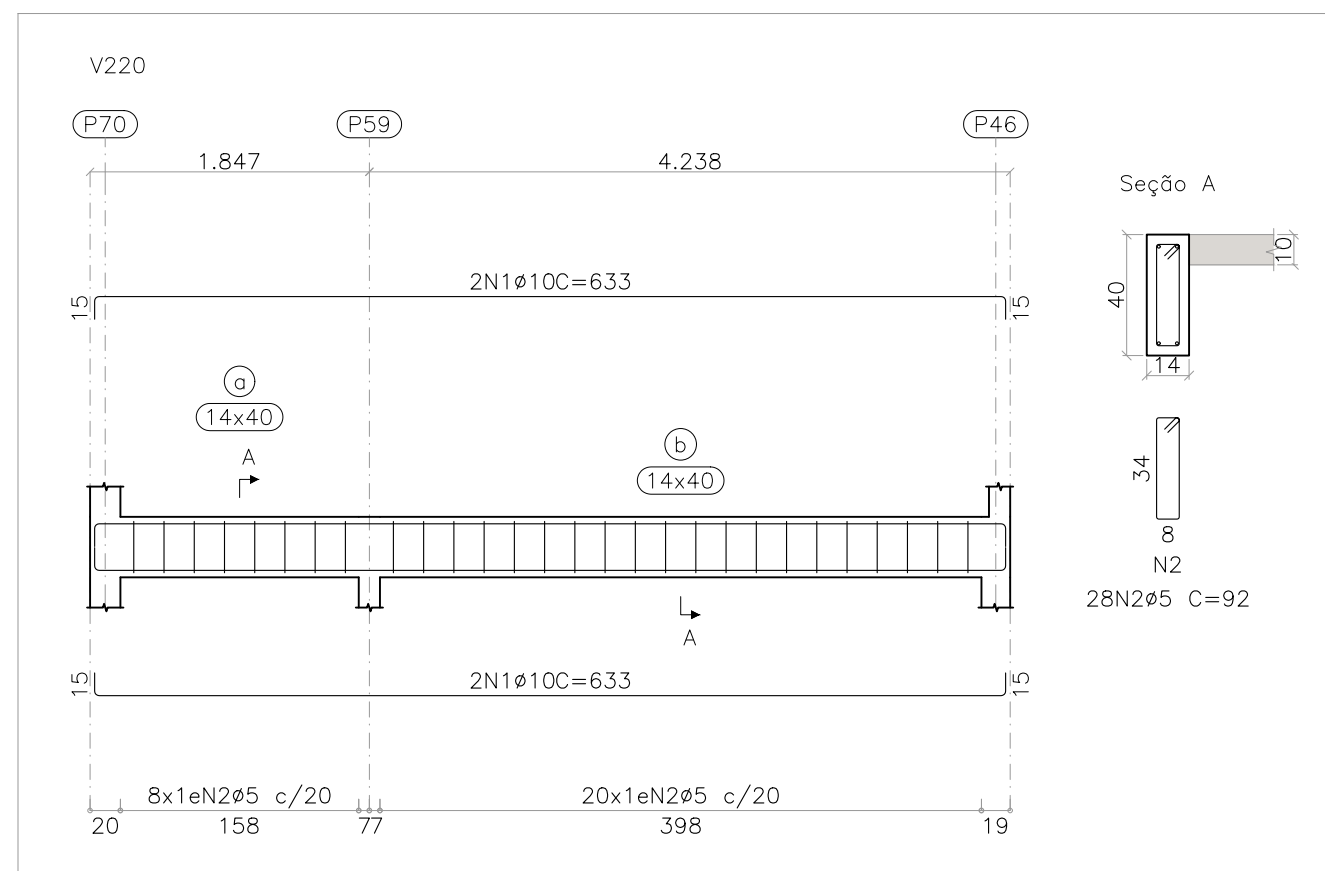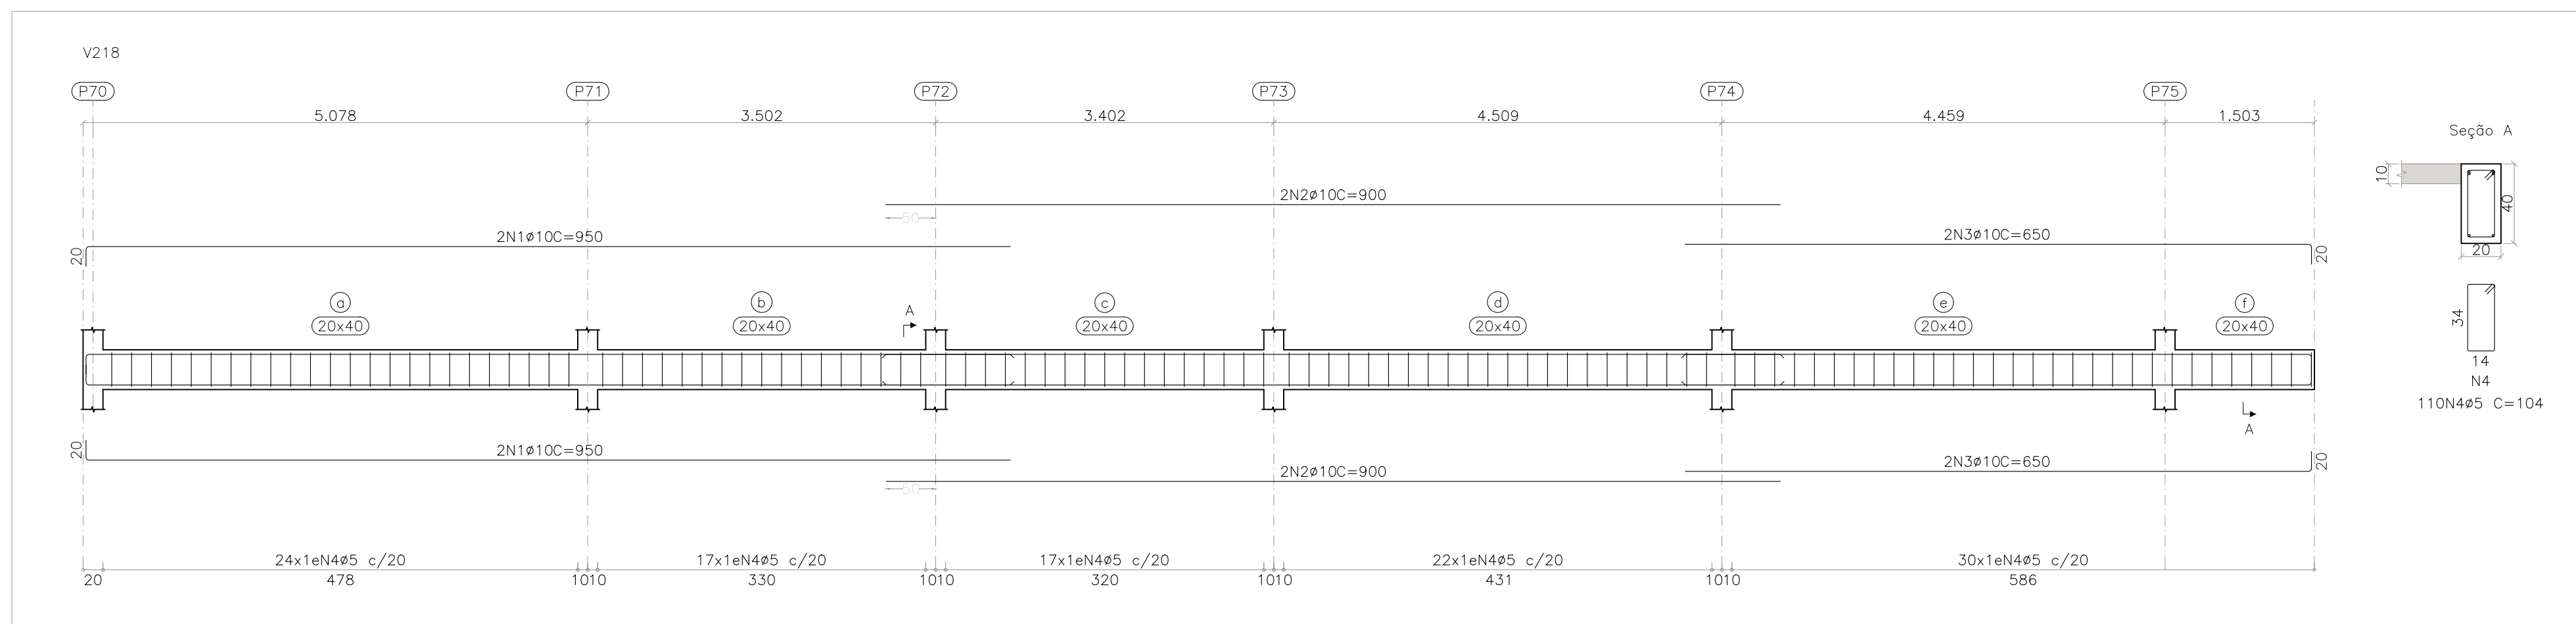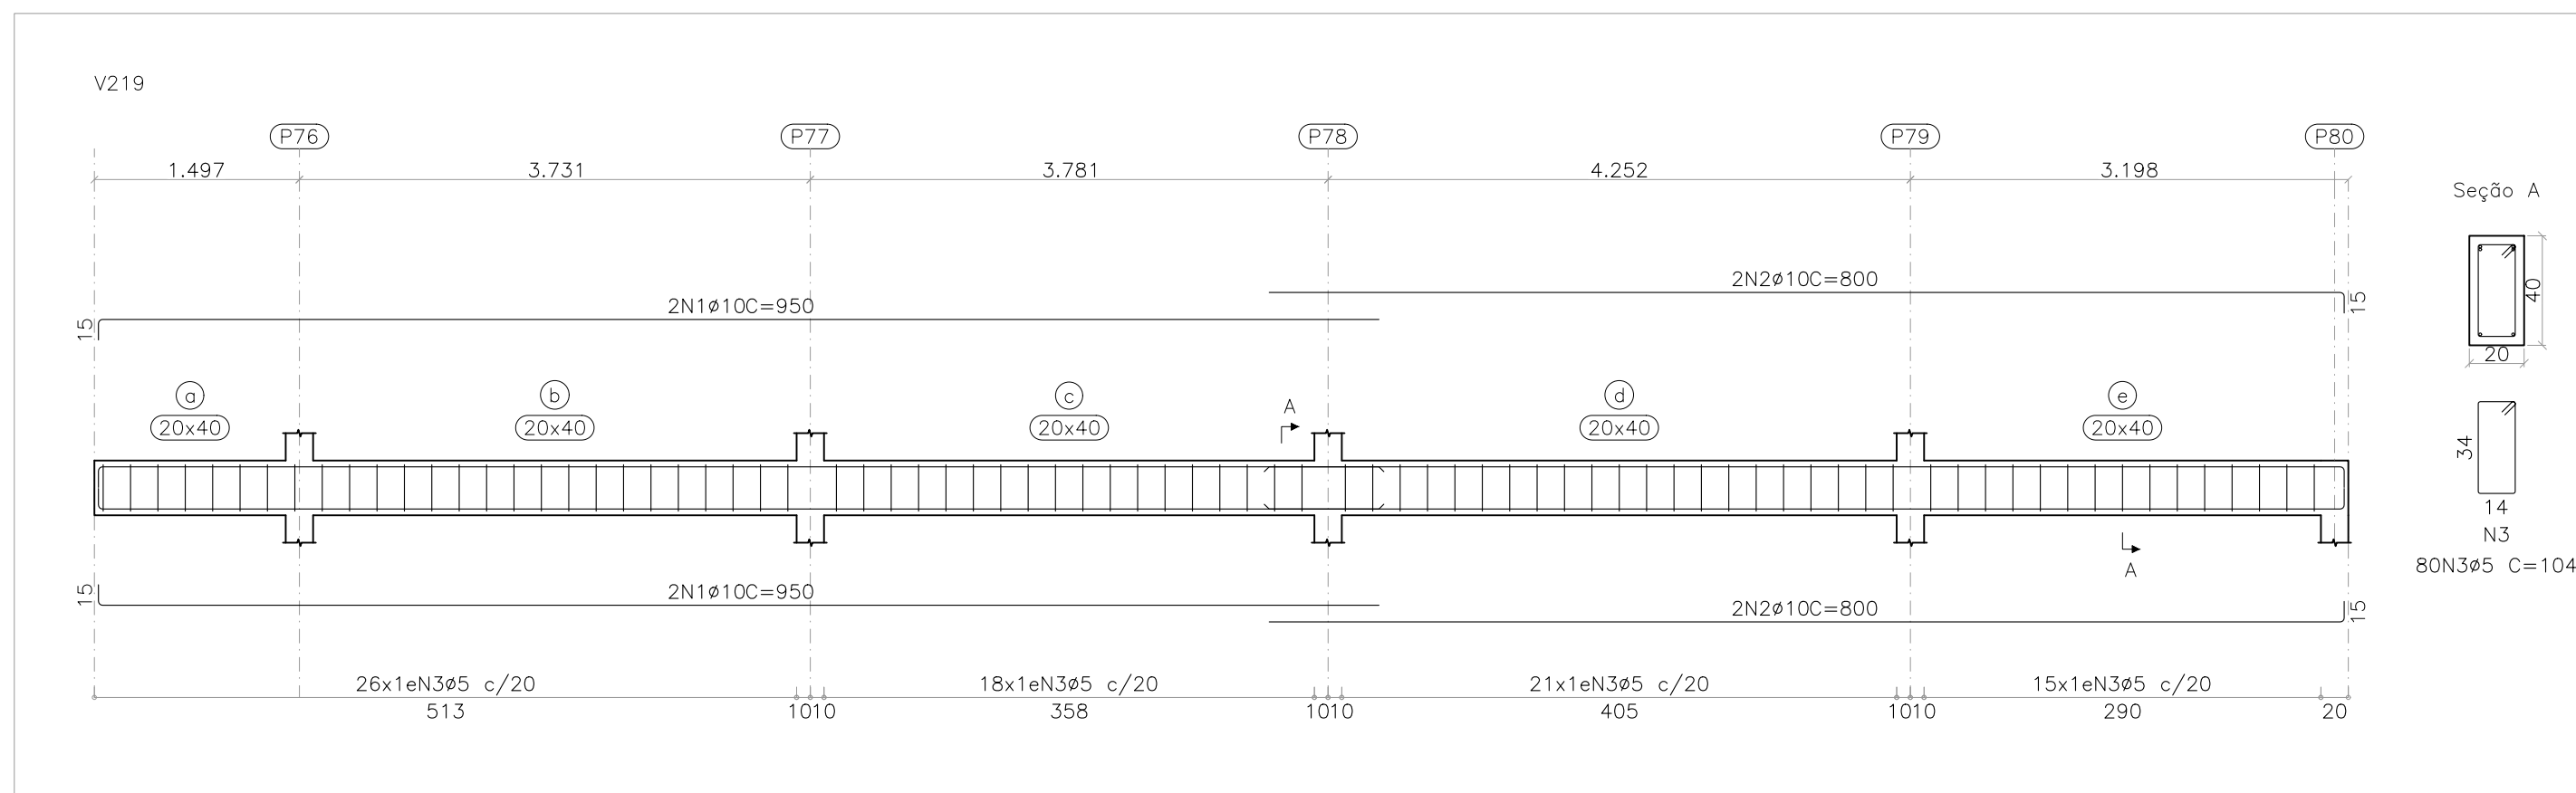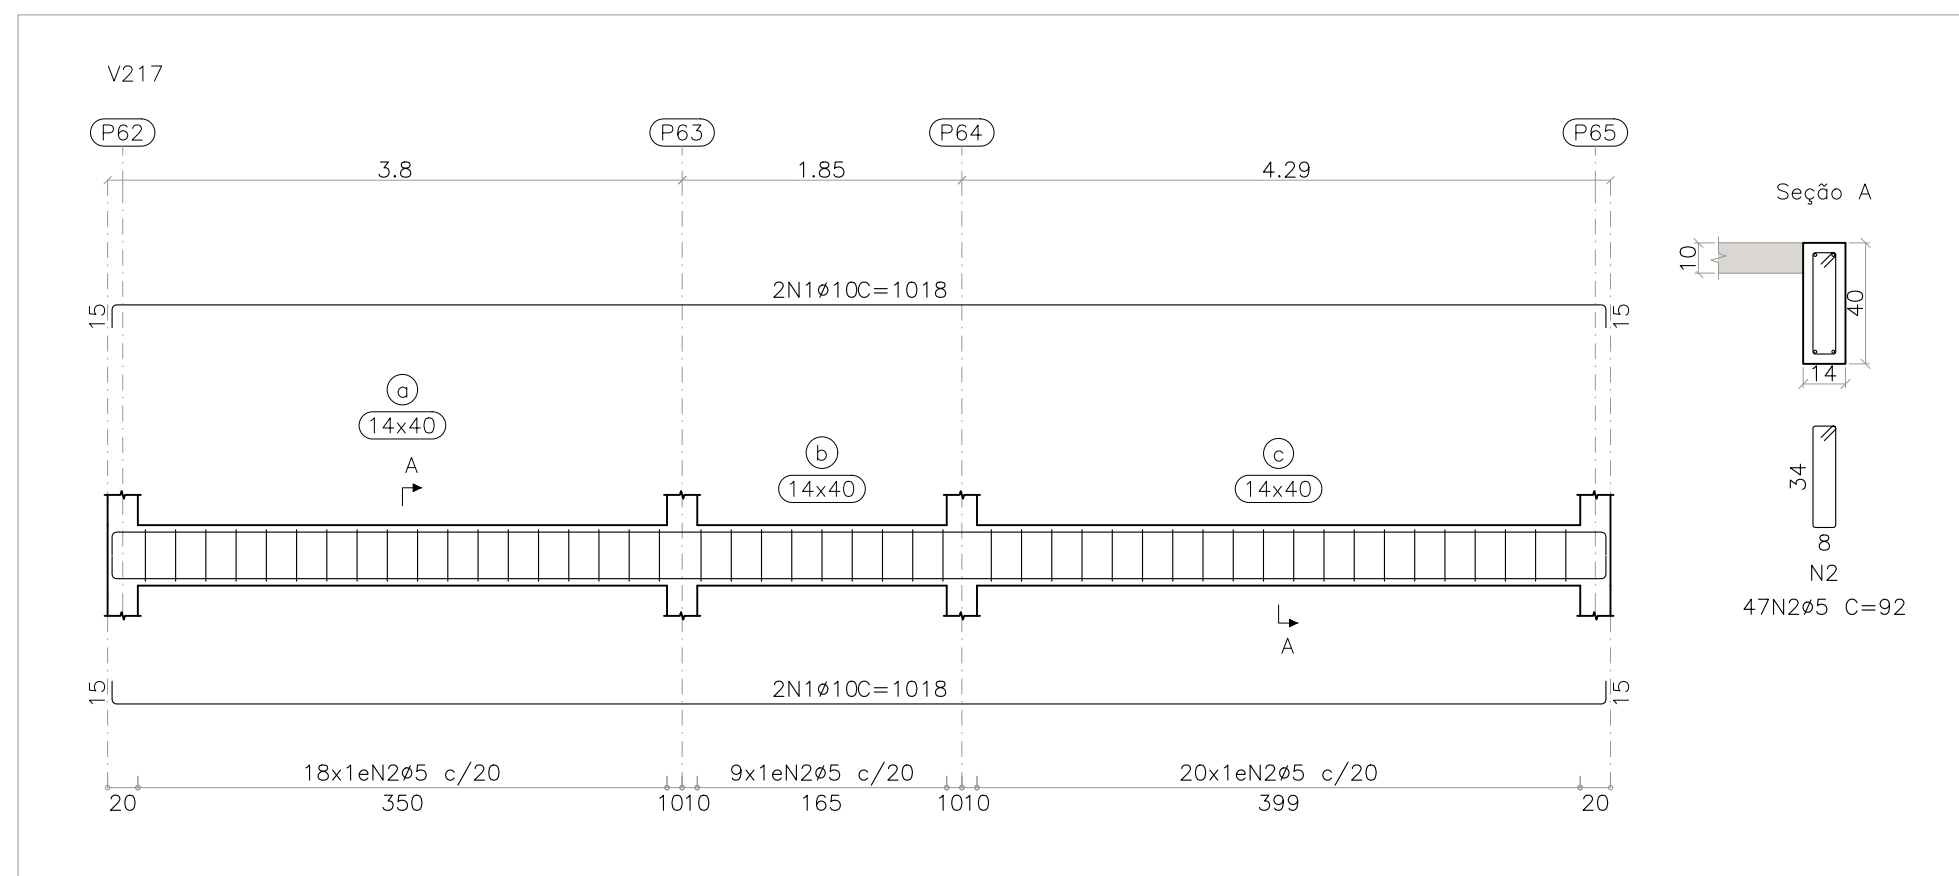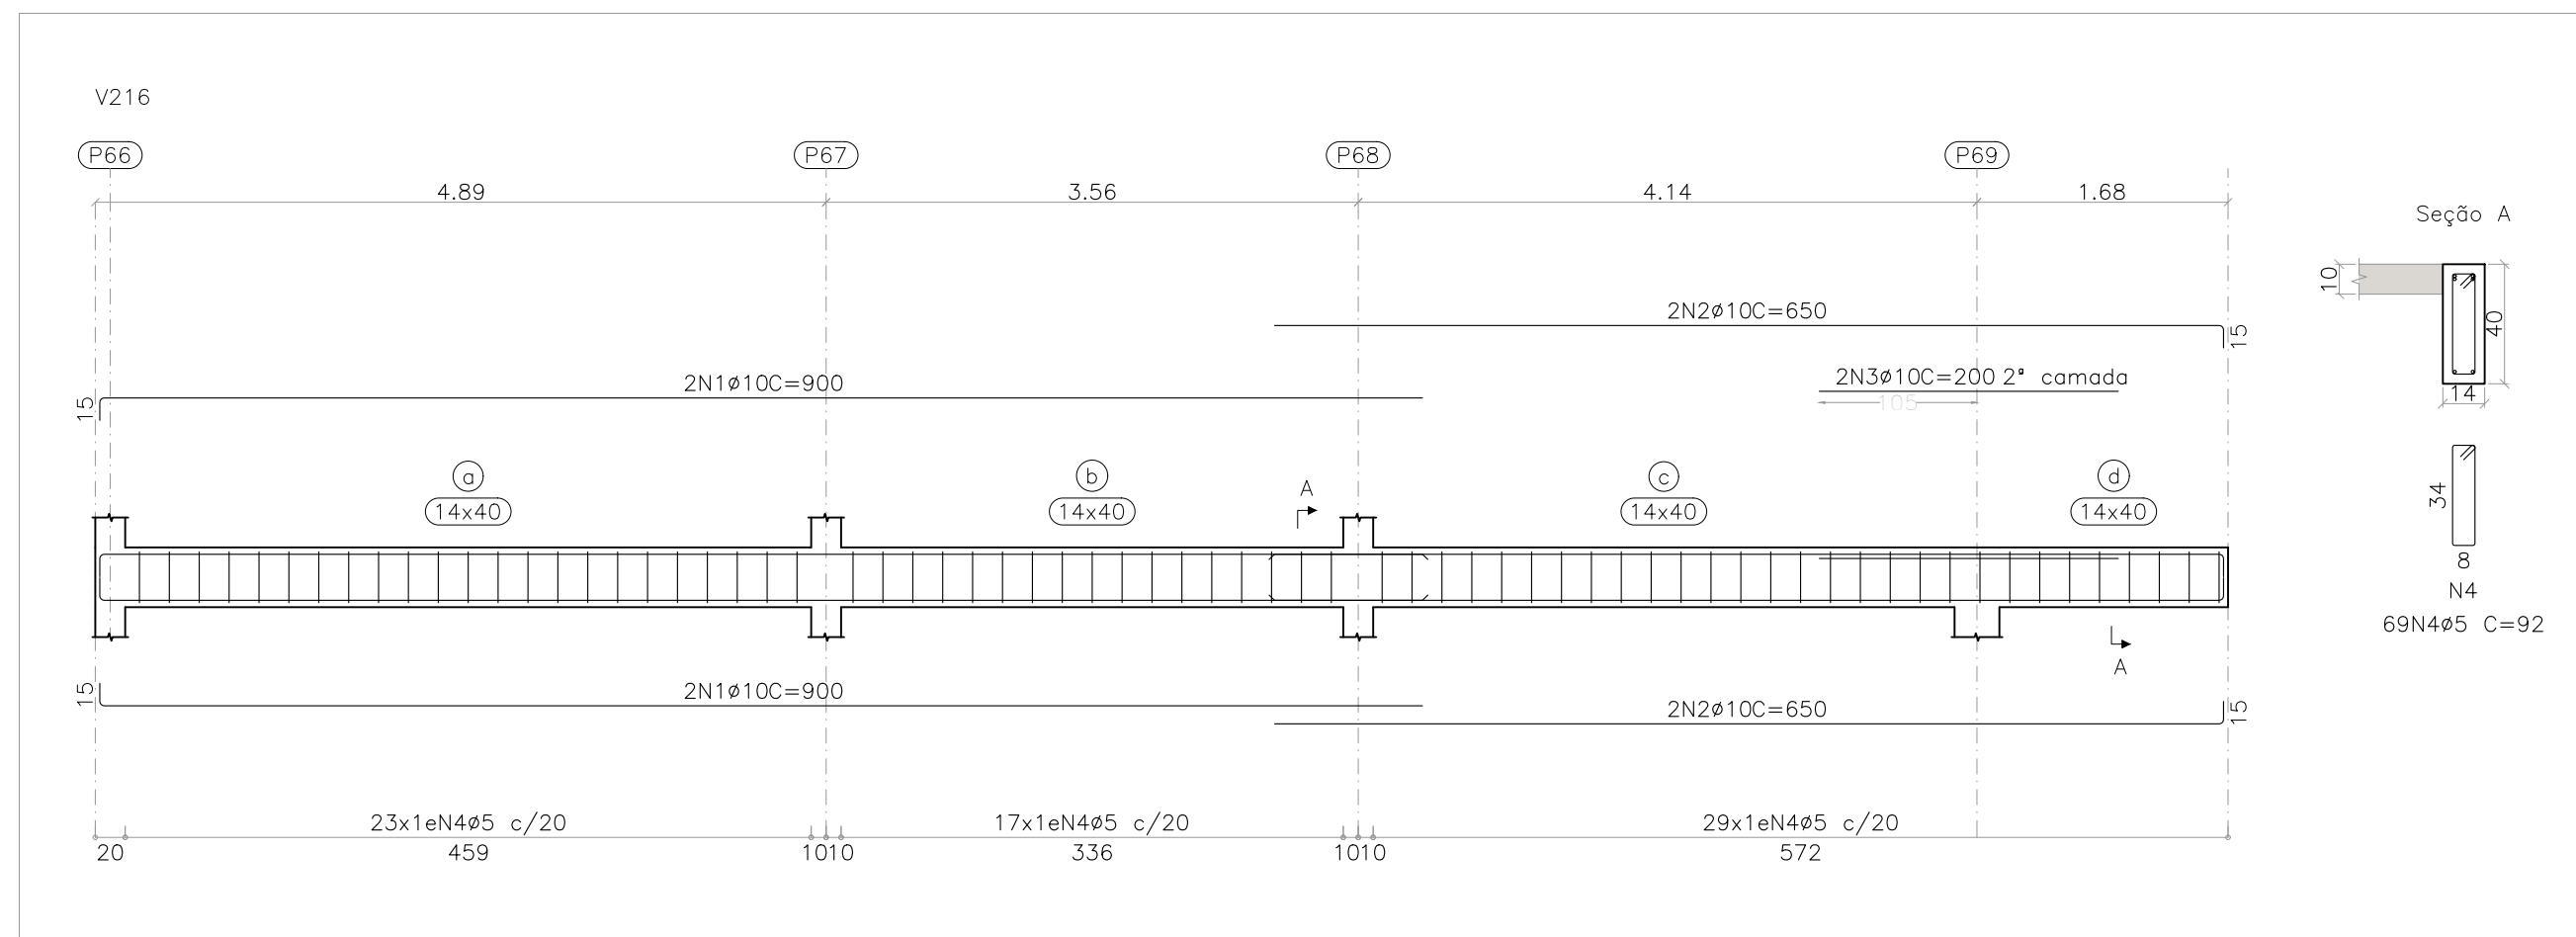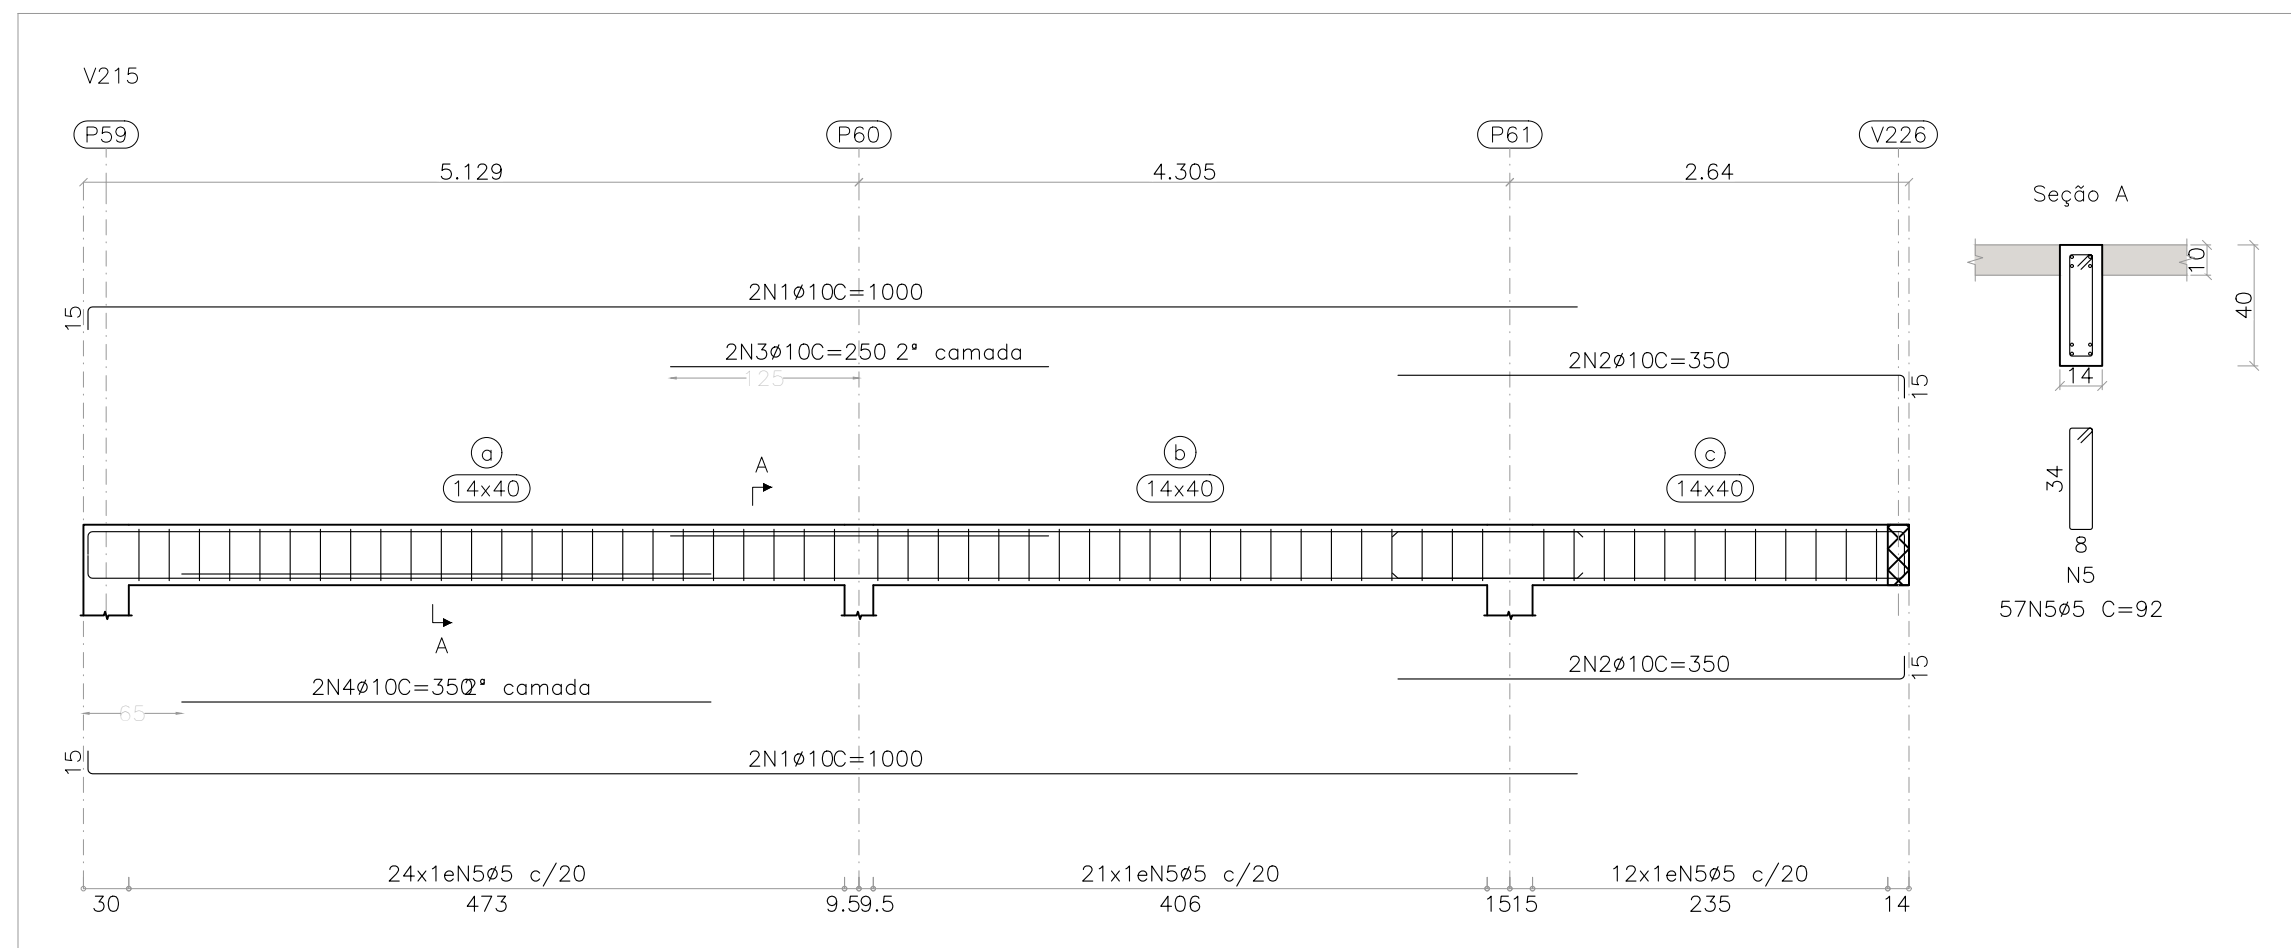

E	Elemento	Pos.	Diam.	Q.	Comp. (cm)	Total (cm)	CA-50 (kg)	CA-60 (kg)
V215		1	10	4	1000	4000	24.6	
		2	10	4	350	1400	8.6	
		3	10	2	250	500	3.1	
		4	10	2	350	700	4.3	
		5	65	92	5244			
						Total: 40.6	8.2	
V216		1	10	4	900	3600	22.2	
		2	10	4	650	2600	16.0	
		3	10	2	200	400	2.5	
		4	65	92	6348			
				Total: 40.7	10.0			
V217		1	10	4	1018	4072	25.1	
		2	65	47	92	4324		
					Total: 25.1	6.8		
V218		1	10	4	950	3800	23.4	
		2	10	4	900	3600	22.2	
		3	10	4	650	2600	16.0	
		4	65	110	104	1140		
						Total: 61.6	18.0	
V219		1	10	4	950	3800	23.4	
		2	10	4	800	3200	19.7	
		3	65	80	104	8320		
						Total: 43.1	13.1	
V220		1	10	4	633	2532	15.6	
		2	65	28	92	2576		
					Total: 15.6	4.0		
V221		1	10	4	648	2592	16.0	
		2	10	2	200	400	2.5	
		3	10	2	300	600	3.7	
		4	65	29	92	2668		
					Total: 22.2	4.2		
V222		1	10	4	918	3672	22.6	
		2	65	41	92	3772		
						Total: 22.6	5.9	
					05: 0.0	70.2		
					10: 271.5	0.0		
					Total: 271.5	70.2		

REVISÃO	DESCRIÇÃO	TIPO	ELABORADO	VERIFICADO	DATA
00	EMISSÃO INICIAL	EXE	PHGG	TFM	16/02/2024

TIPOS DE EMISSÃO	ATP - ANTEPROJEITO BSC - BÁSICO EXE - EXECUTIVO	APV - APROVADO PCT - PI CONSTRUÇÃO ASS - "AS BUILT"	CNC - CANCELADO

ELABORAÇÃO:



CONSÓRCIO MINAS PROJETOS

RUA DESEMBARGADOR JORGE FONTANA, Nº80, SALAS 1303 E 1304 – BELVEDER
BELLO HORIZONTE – MG – CEP.: 30.520-678
TEL.: (31) 3347-4405 / (31) 3347-7078 / (31) 3571-1920
EMAIL: contato@grupopoengenharia.com.br

REALIZAÇÃO:



PREFEITURA MUNICIPAL DE UBERABA

AVENIDA DO LUÍZ MARIA DE SANTANA, 141 – SANTA MARTA
UBERABA – MG, CEP.: 36.061-080
TEL.: (31) 3347-4405 / (31) 3347-7078 / (31) 3571-1920
EMAIL: contato@grupopoengenharia.com.br

PROJETO DA UBS SÃO BENEDITO

AVENIDA APOLÔNIO SALES COM RUA GOITACAZES, CIDADE: SÃO BENEDITO- UBERABA - MG.

PROJETO ESTRUTURAL

JULIANA GONÇALVES OLIVEIRA:
04348069603
JULIANA GONÇALVES OLIVEIRA
CREA – 2397787/D

Aprovado digitalmente por JULIANA GONÇALVES OLIVEIRA em 06/02/2024 às 14:56:00.
CPF: 04348069603
Assinatura Digital: 04348069603
Protocolo: 04348069603
Data: 06/02/2024 às 14:56:00
Validade: 30 dias
Endereço: Rua da Indústria, 111 - Jd. Santa Helena - Uberaba - MG - 36061-080
Fone: (31) 3347-4405
Fax: (31) 3347-7078
E-mail: contato@grupopoengenharia.com.br

CONTRATO DO PROJETO:

RESPONSÁVEL DA CONTRATE

DATA: FEVEREIRO/2024	ESCALA: INDICADA	CÓDIGO: PR-JEST
-------------------------	---------------------	--------------------

TÍTULO DOS DESENHOS:
DETALHAMENTO DAS VIGAS DA COBERTURA 1 [2x+3.27m]

FRANCHA:
20 / 28

DIREITOS AUTORAIS RESERVADOS; PROIBIDO REPRODUÇÃO, DIFUSÃO OU ALTERAÇÃO SEM ORDEM EXPRESSA DO AUTOR.

TÍTULO DOS DESENHOS:
PR-JESTE-EST-ARBE-USB-0102-EDIFICAÇÃO-REVISO



REVISÃO	DESCRIÇÃO	TIPO	ELABORADO	VERIFICADO	DATA
00	EMISSION INICIAL	EXE	PHGG	TFM	16/02/2024

TIPOS DE EMISSÃO	ATP - ANTEPROJEITO BSC - BÁSICO EXE - EXECUTIVO	APV - APROVADO PCT - P/ CONSTRUÇÃO ASL - "AS BUILT"	CNC - CANCELADO

ELABORAÇÃO:

CONSÓRCIO MINAS PROJETO

RUA DESEMBARADOR JORGE FONTANA, VILA SALAS 1303 e 1304 – BELVEDERE
BRLO HORIZONTE-MG – CEP.: 50.320-870
TEL.: (31) 3347-4405 / (31) 3347-7079 / (31) 3571-1923
EMAIL: contato@grupoproyteaminas.com.br

REALIZAÇÃO:

PREFEITURA MUNICIPAL DE UBERABA

AVENIDA DOM LUIZ MARIA DE SANTANA, 141 – SANTA MARIA, UBERABA – MG, CEP: 38.061-081
TEL.: (31) 3347-4405 / (31) 3347-7079 / (31) 3571-1923
EMAIL: contato@grupoproyteaminas.com.br

PROJETO DA UBS SÃO BENEDITO

AVENIDA APOLÔNIO SALES COM RUA GOITACAZES, CIDADE: SÃO BENEDITO. UBERABA - MG.

PROJETO ESTRUTURAL

JULIANA GONCALVES OLIVEIRA:
04348069603
JULIANA GONÇALVES OLIVEIRA
CREA – 233678/D

CONTRATANTE DO PROJETO:

RESPONSÁVEL DA CONTRATANTE

DATA: FEVEIREIRO/2024	ESCALA: INDICADA		CODIGO: PRJ-EST
---------------------------------	----------------------------	--	---------------------------

TÍTULO DOS DESENHOS:
DETALHAMENTO DAS VIGAS DA COBERTURA 1 [Z+3,27m]














FRANCHA:
21 / 28

DIREITOS AUTORAIS RESERVADOS. PROIBIDO REPRODUÇÃO, DIVULGAÇÃO OU ALTERAÇÃO SEM ORDEM EXPRESSA DO AUTOR.

TÍTULO DOS DESENHOS:
PRJ-ESE-EST-UBS-012-EDIFICAÇÃO-REV00

DIREITOS AUTORAIS RESERVADOS. PROIBIDO REPRODUÇÃO, DIVULGAÇÃO OU ALTERAÇÃO SEM ORDEM EXPRESSA DOS AUTORES.

A1
84x58mm

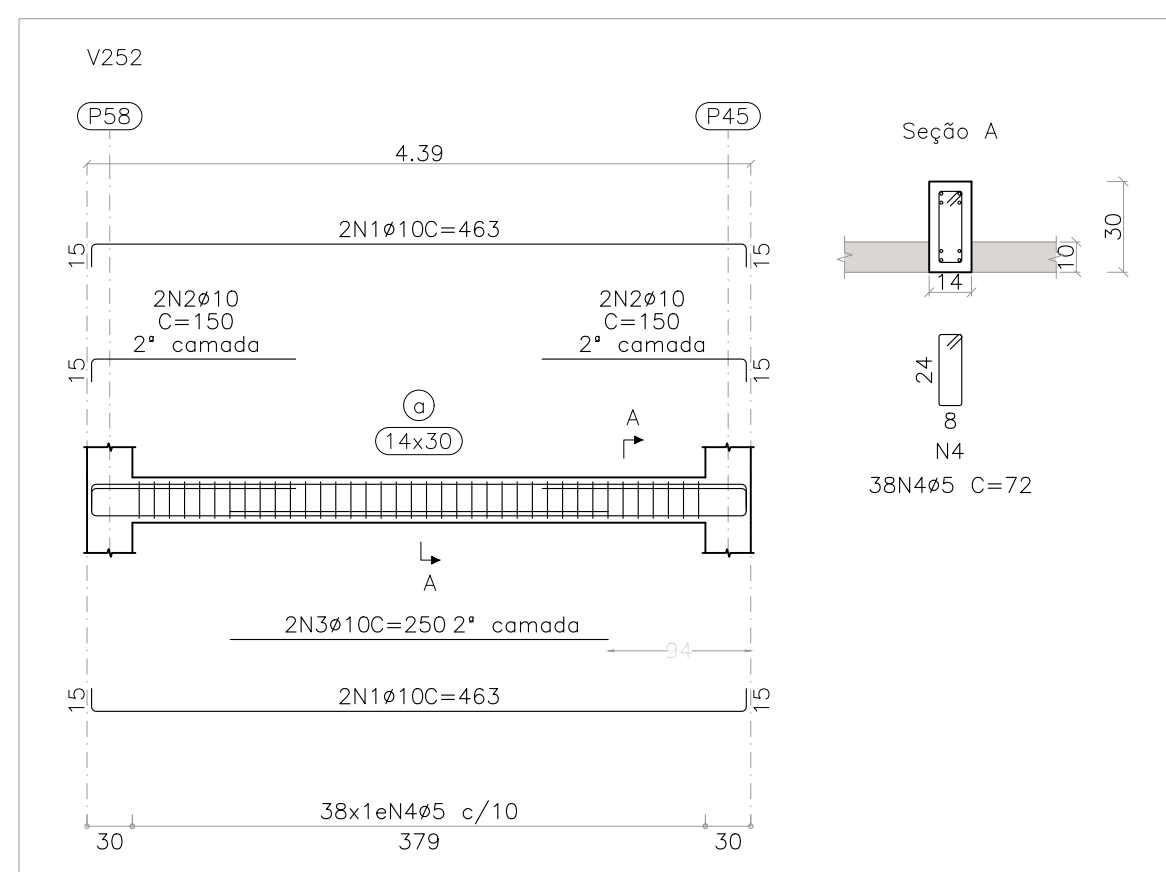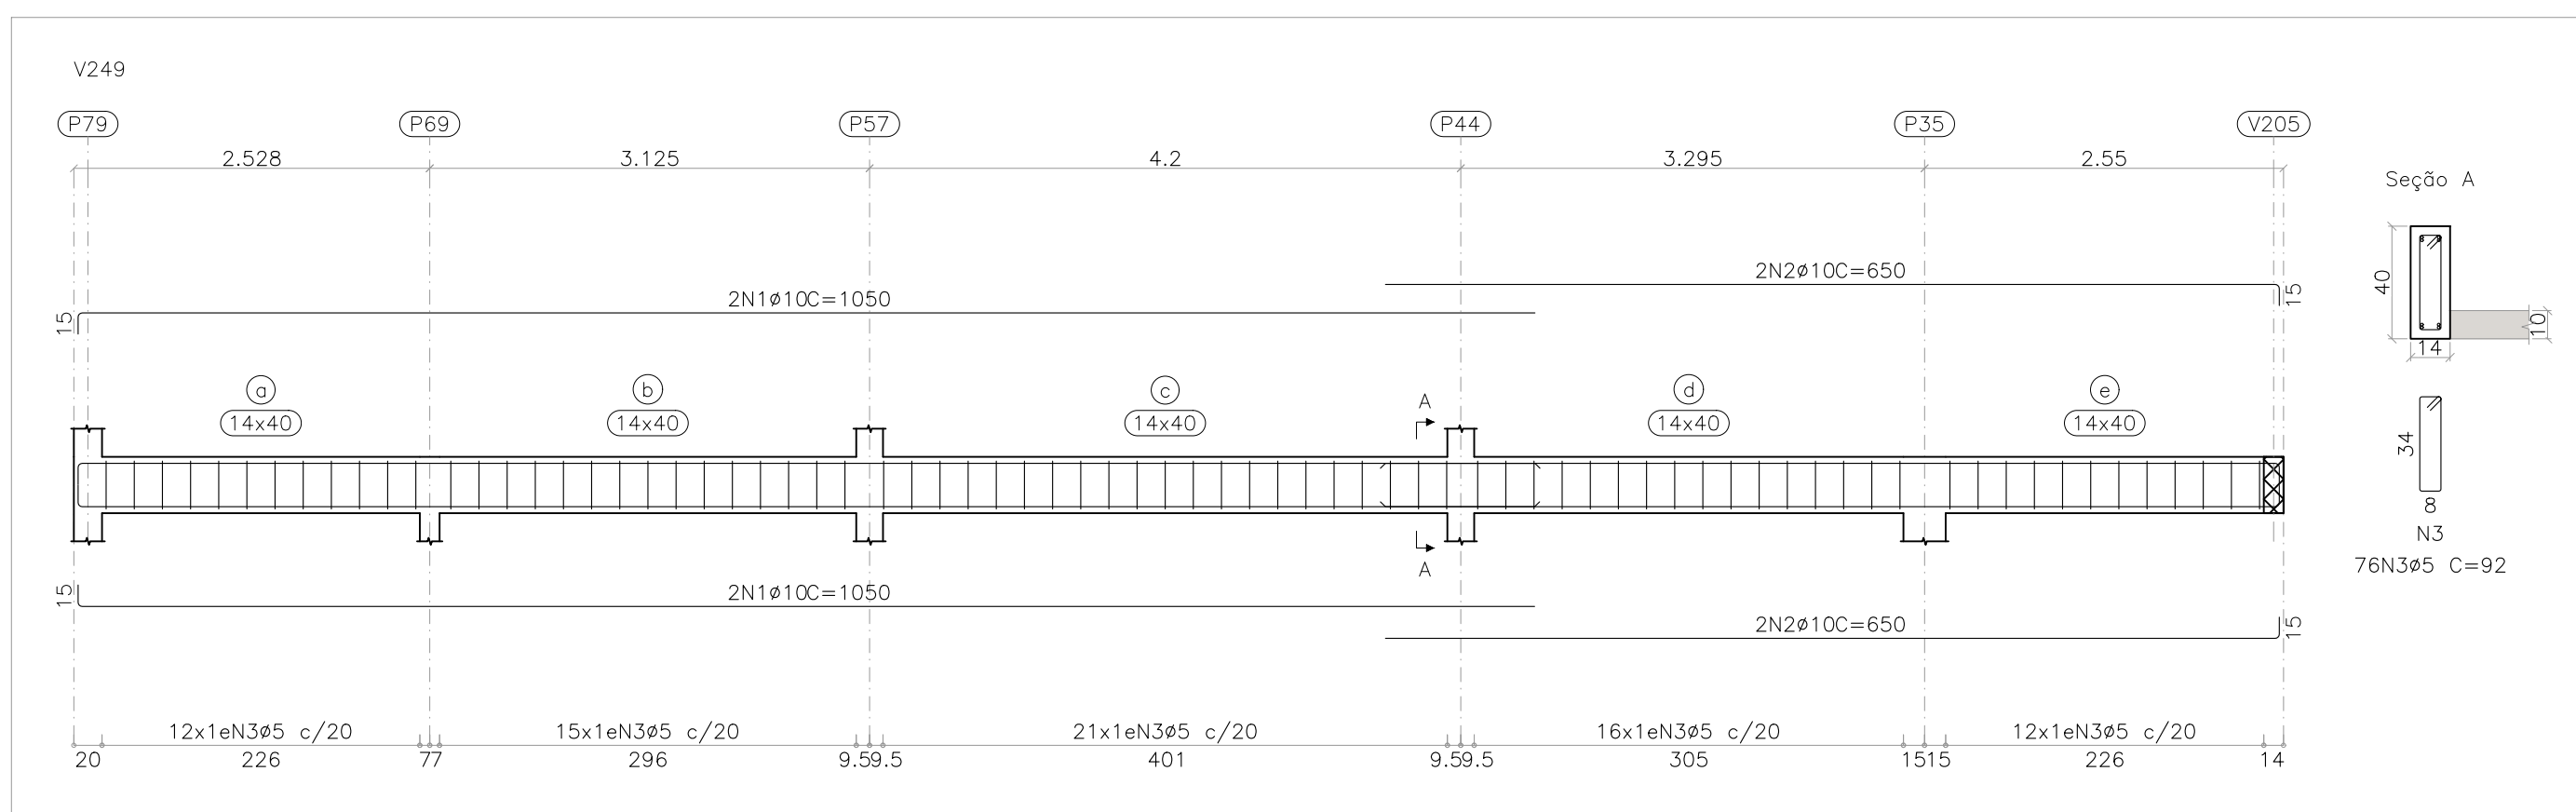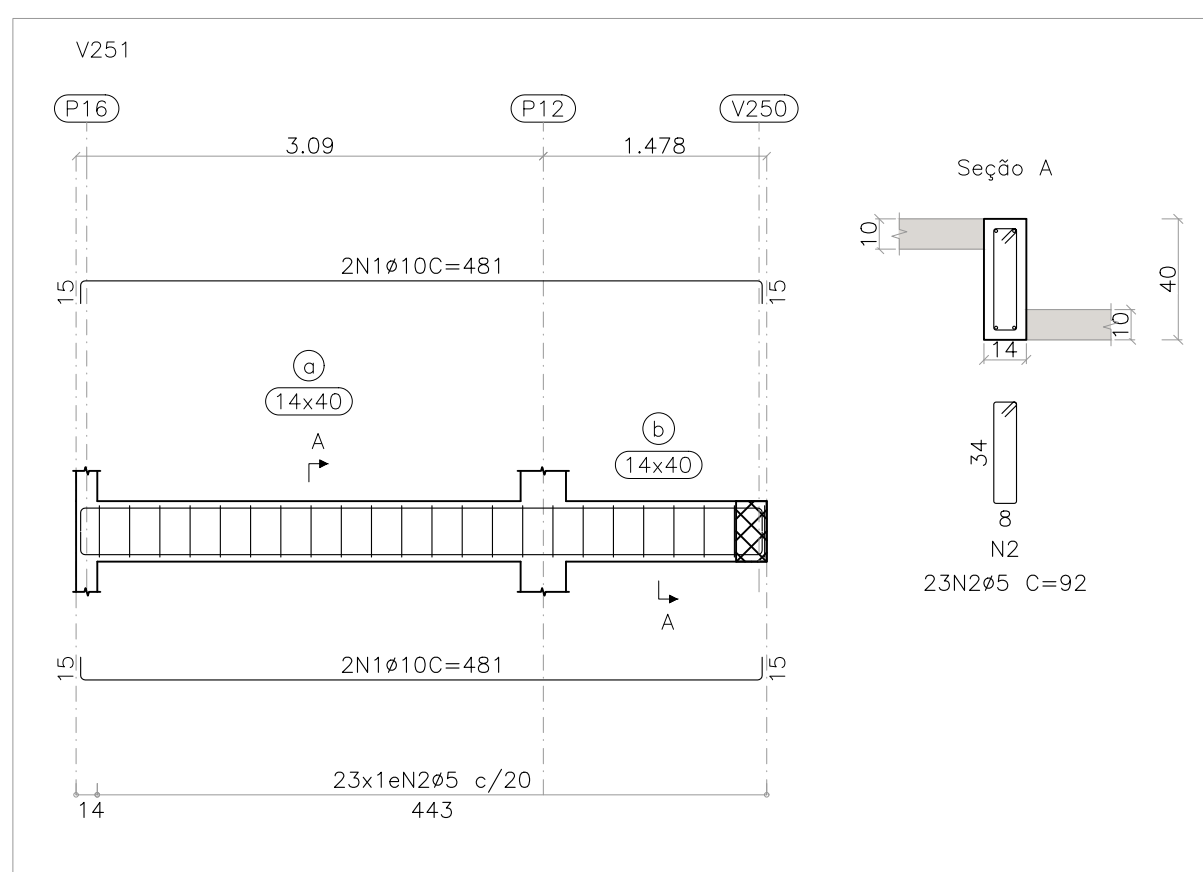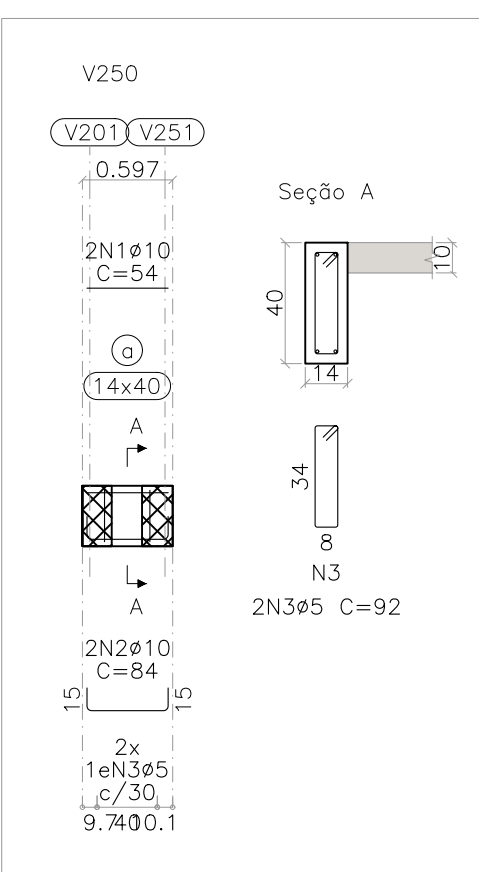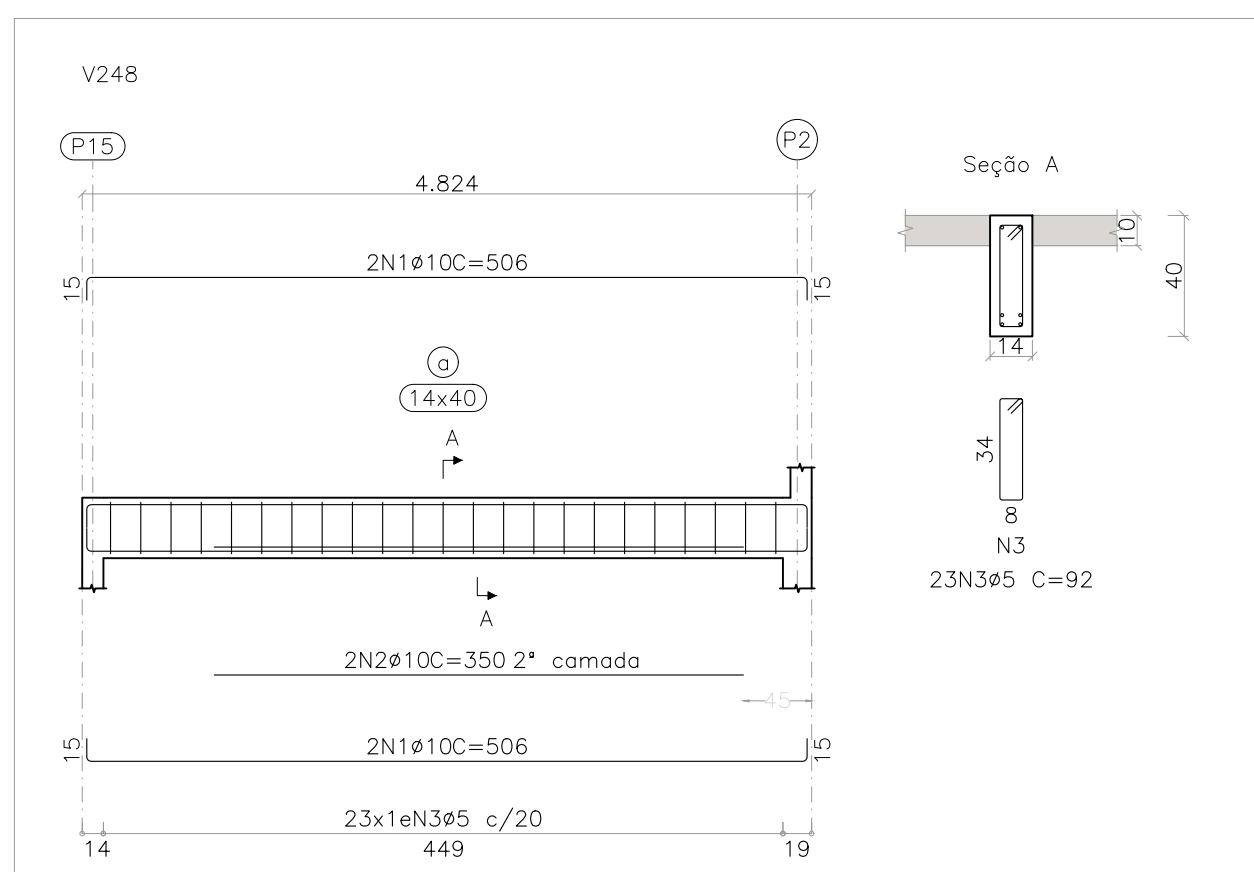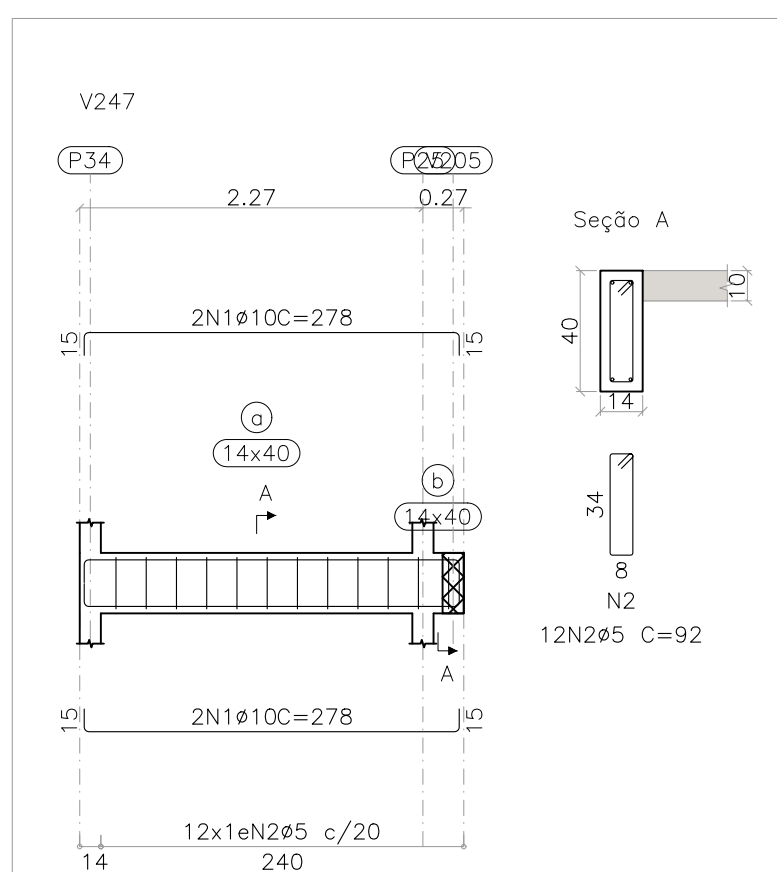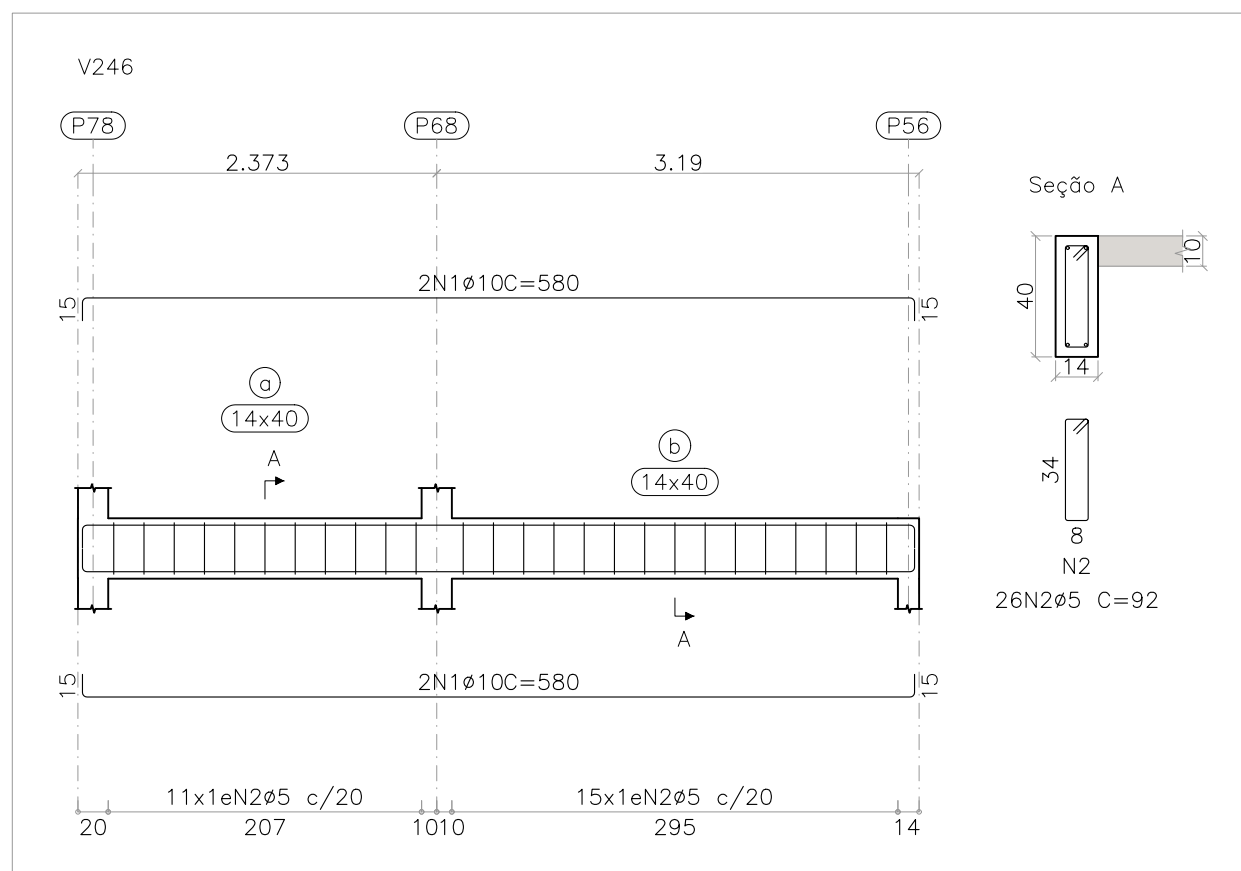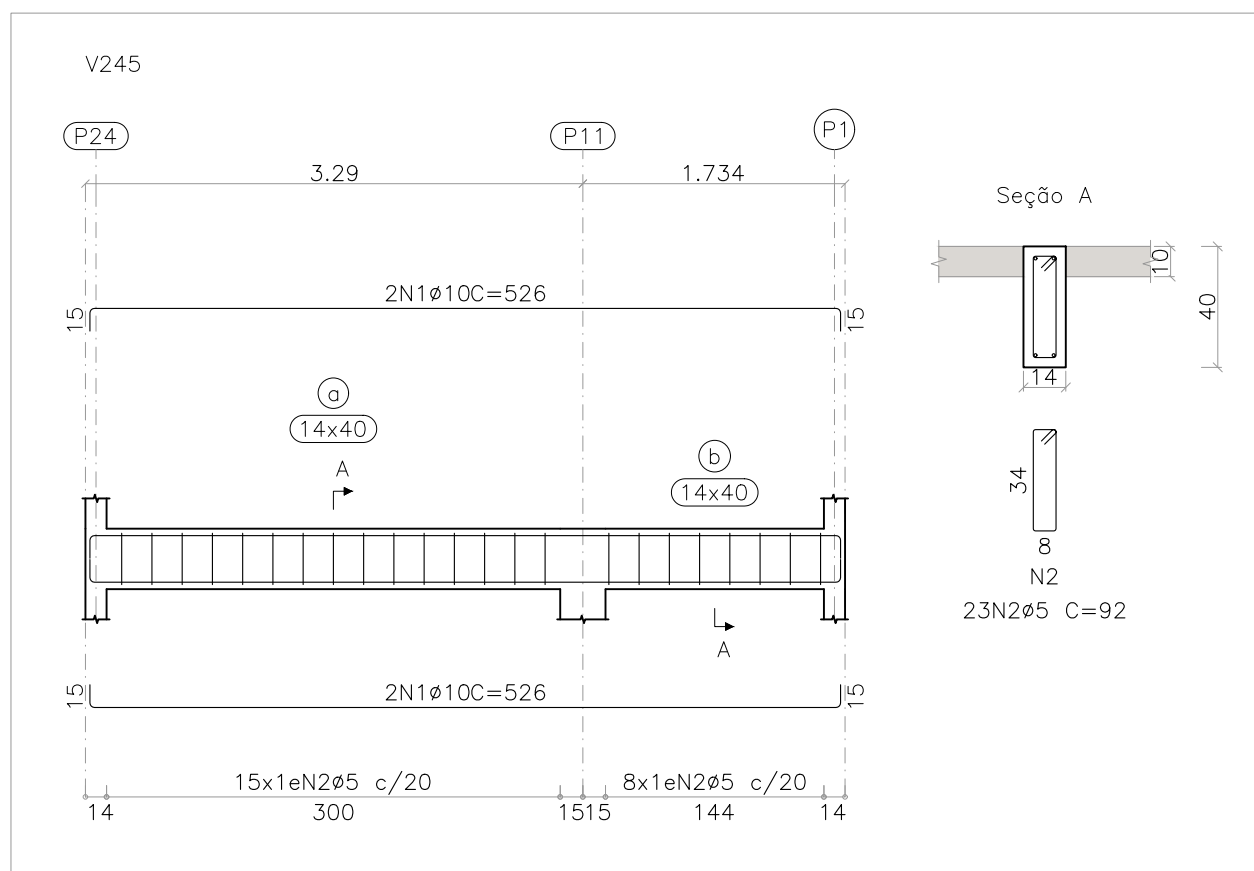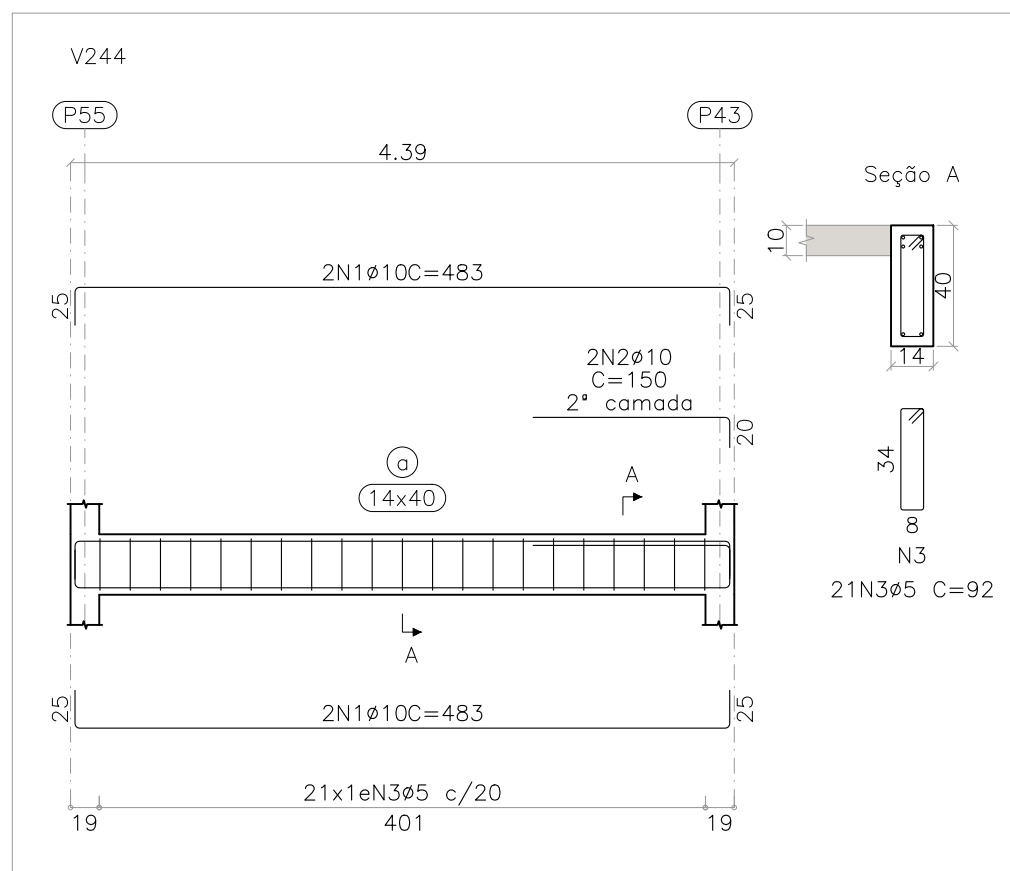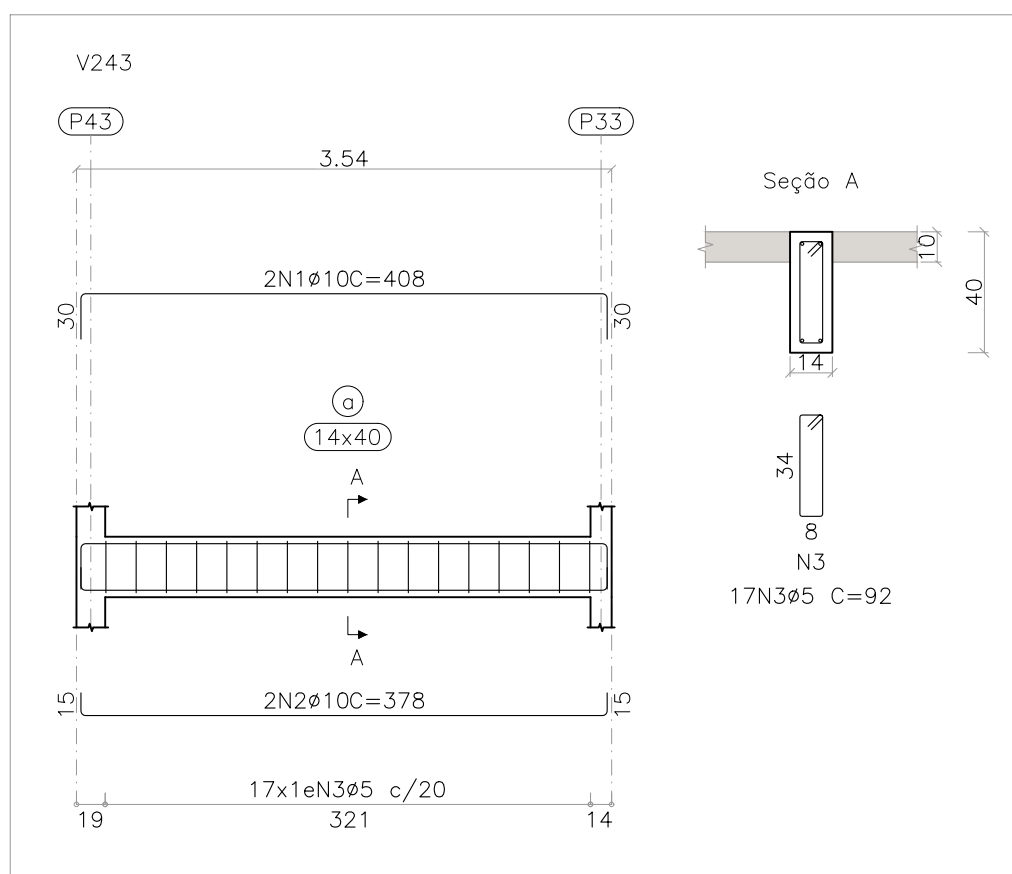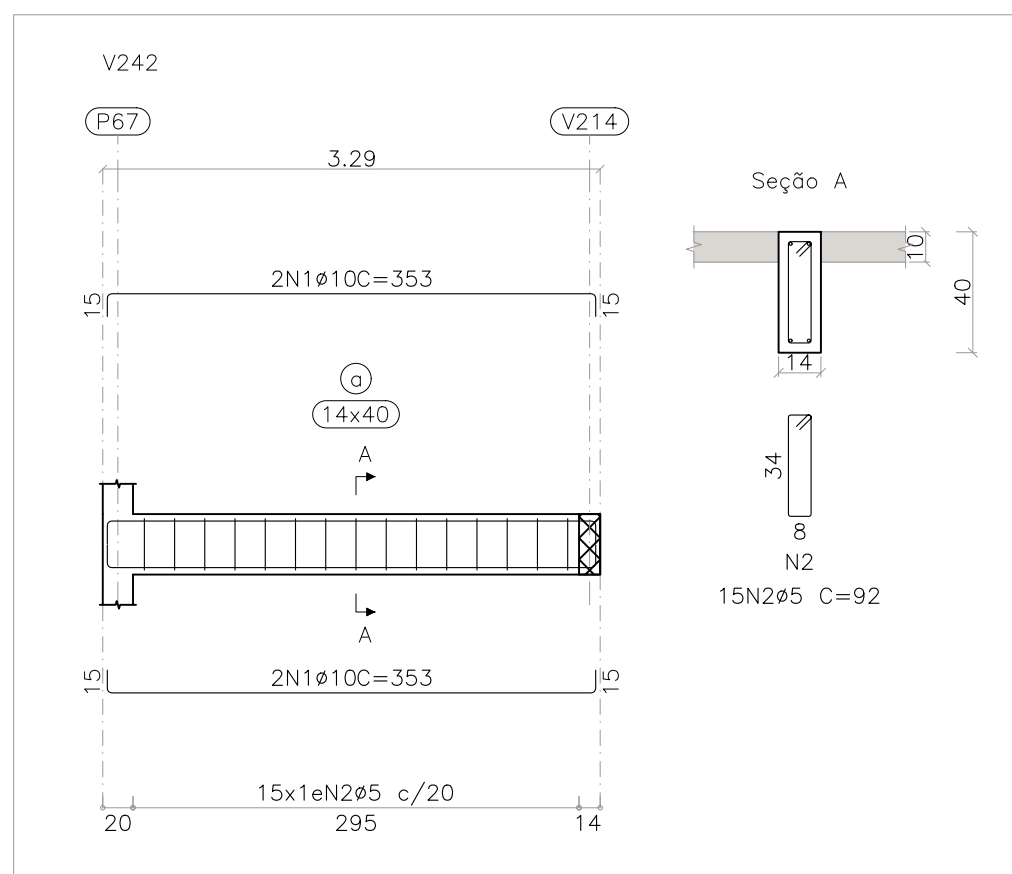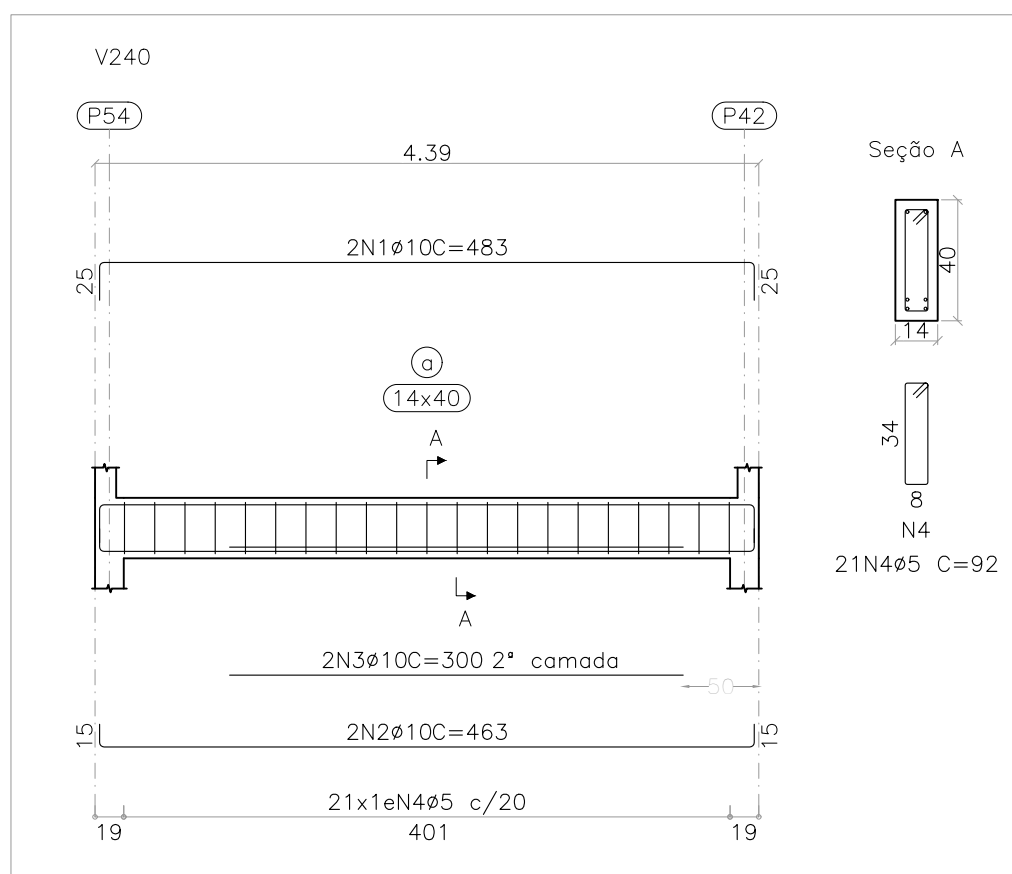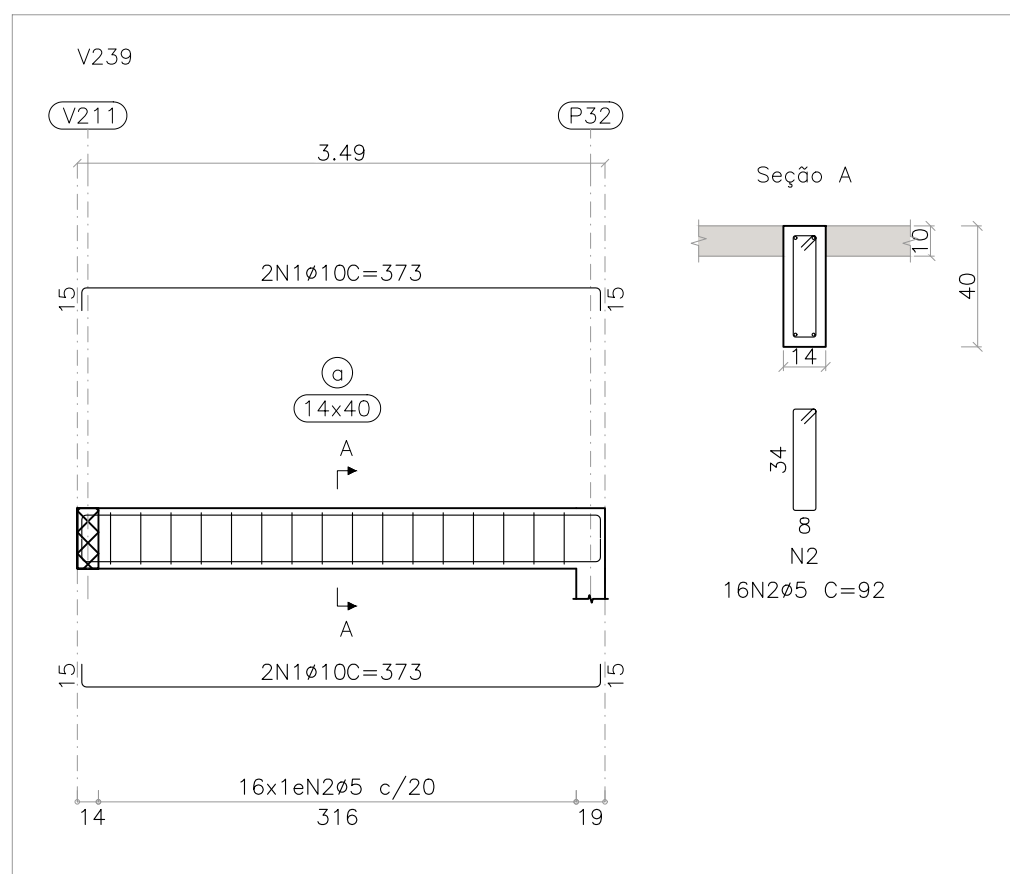

DETALHAMENTO DAS VIGAS DA COBERTURA 1 [Z:+3.27m]

ESCALA VIGAS 1:50
ESCALA SEÇÃO 1:25

E	Elemento	Pos.	Diam. (cm)	Q.	Comp. (%)	Total (kg)	CA-50 (kg)	CA-60 (kg)	
V239		1	10	4	373	1492	9.2		
		2	10	16	92	1472		2.3	
		Total:						9.2	2.3
V240		1	10	2	483	966	6.0		
		2	10	2	463	926	5.7		
		3	10	2	300	600	3.7		
		4	10	2	92	1932		3.0	
V242		1	10	4	353	1411	15.4	3.0	
		2	10	15	92	1380		8.7	
		Total:						8.7	2.2
V243		1	10	2	408	816	5.0		
		2	10	2	378	756	4.7		
		3	10	17	92	1564		2.5	
		Total:						9.7	2.5
V244		1	10	4	483	1932	11.8		
		2	10	2	150	300	1.8		
		3	10	2	92	1932		3.0	
		Total:						13.7	3.0
V245		1	10	4	526	2104	13.0		
		2	10	23	92	2116		3.3	
		Total:						13.0	3.3
V246		1	10	4	580	2320	14.3		
		2	10	26	92	2392		3.8	
		Total:						14.3	3.8
V247		1	10	4	278	1112	6.9		
		2	10	12	92	1104		1.7	
		Total:						6.9	1.7
V248		1	10	4	506	2024	12.5		
		2	10	2	350	700	4.3		
		3	10	23	92	2116		3.3	
		Total:						16.8	3.3
V249		1	10	4	1050	4200	25.9		
		2	10	3	650	2600	16.0		
		3	10	76	92	6992		11.0	
		Total:						41.9	11.0
V250		1	10	2	54	108	0.7		
		2	10	2	84	168	1.0		
		3	10	2	92	184		0.3	
		Total:						1.7	0.3
V251		1	10	4	481	1924	11.9		
		2	10	23	92	2116		3.3	
		Total:						11.9	3.3
V252		1	10	4	463	1852	11.4		
		2	10	4	150	600	3.7		
		3	10	2	250	500	3.1		
		4	10	38	72	2736		4.3	
		Total:						18.2	4.3
								15.0	4.0
								10.0	0.0
								181.4	44.0

2

NOTAS

- [illegible]

REVISÃO	DESCRIÇÃO	TIPO	ELABORADO	VERIFICADO	DATA
00	EMISSION INICIAL	EXE	PHGG	TFM	16/02/2024

TIPOS DE EMIÇÃO	ATP - ANTEPROJETO BSC - BÁSICO EXE - EXECUTIVO	APV - APROVADO PCT - P/ CONSTRUÇÃO ASB - "AS BUILT"	CNC - CANCELADO
-----------------------	--	---	-----------------

ELABORAÇÃO:

Consórcio Minas Projetos



RUA DESEMBARGADOR JORGE FONTANA, N°80, SALAS 1303 E 1304 - BELVEDERER
BELO HORIZONTE-MG - CEP.: 30.320-670
TEL.: (31) 3347-4405 / (31) 3347-7079 / (31) 3571-1920
EMAIL: contato@grupoprojetaengenharia.com.br

REALIZAÇÃO:



UBERABA
PREFEITURA

PREFEITURA MUNICIPAL DE UBERABA
AVENIDA DOM LUIZ MARIA DE SANTANA, 141 – SANTA MARTA
UBERABA – MG, CEP: 38.061-086
TEL: (31) 3347-4405 / (31) 3347-7079 / (31) 3571-1926
EMAIL: contato@grupocrietaengenharia.com.br

PROJETO DA UBS SÃO BENEDITO

AVENIDA APOLÔNIO SALES COM RUA GOITACAZES, CIDADE: SÃO BENEDITO. UBERABA - MG.

PROJETO ESTRUTURAL

JULIANA
GONCALVES
OLIVEIRA
043480696
JULIANA GONÇ
OLIVEIRA
CREA - 239782

Assinado digitalmente por JULIANA GONCALVES OLIVEIRA.04380999073
DN: C=BR, O=ICP-Brasil, OU=Secretaria da Presidência do Brasil - RFB, OU=RFB-e-CPF-A3, OU=BRANCOI, OU=09155252005186, OU=videocom, CN=JULIANA GONCALVES OLIVEIRA.04380999073
Razão: Eu sou o autor deste documento
Localização: sua localização de assinatura aqui data: 2024.02.20 12:45:36-0300
Font: PDF Reader Versão: 11.1.0

| CONTRATANTE DO PROJETO



RESPONSÁVEL DA CONTRATANTE

DATA: FEVEREIRO/2024	ESCALA: INDICADA	CÓDIGO: PRJ-EST
TÍTULO DOS DESENHOS: DETALHAMENTO DAS VIGAS DA COBERTURA 1 [Z:3.27m]		FRANCHA: 22 / 28
DIREITOS AUTORAIS RESERVADOS; PROIBIDO REPRODUÇÃO, DIVULGAÇÃO OU ALTERAÇÃO SEM ORDEM EXPRESSA DO AUTOR.		TÍTULO DOS DESENHOS: PRJ-EXE-EST-1-BE-UEB-012-02/EDIFICAÇÃO-REV00


DIREITOS AUTORAIS RESERVADOS; PROIBIDO REPRODUÇÃO, DIVULGAÇÃO
OU ALTERAÇÃO SEM ORDEM EXPRESSA DOS AUTORES.

A1 841x594mm






2

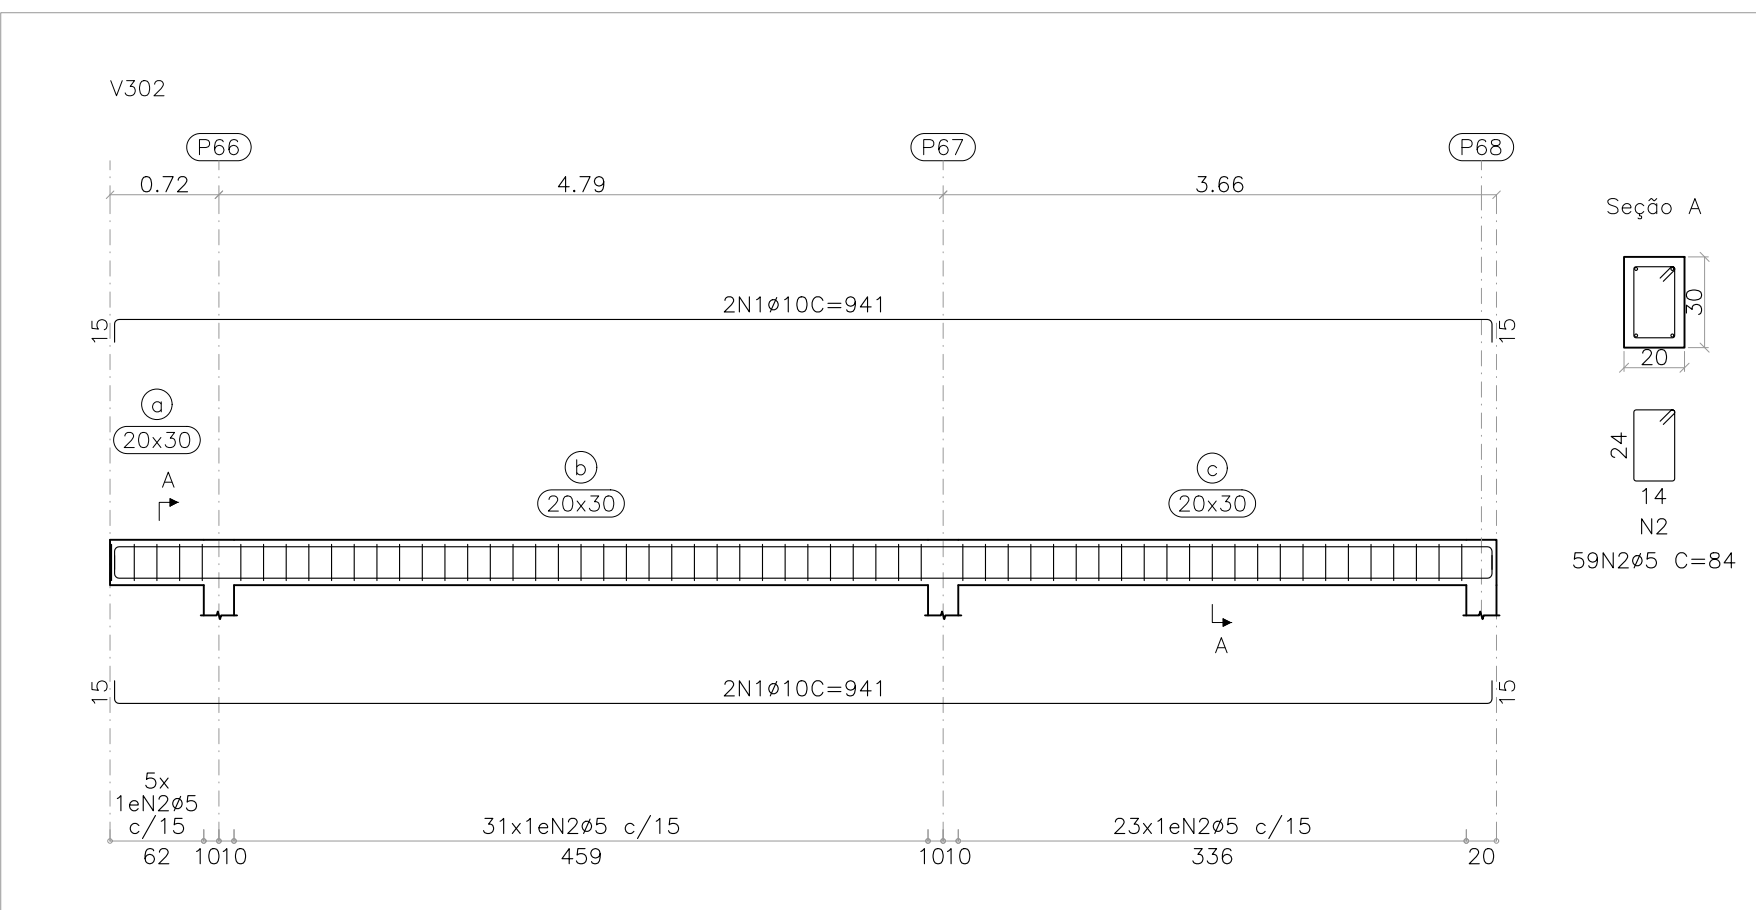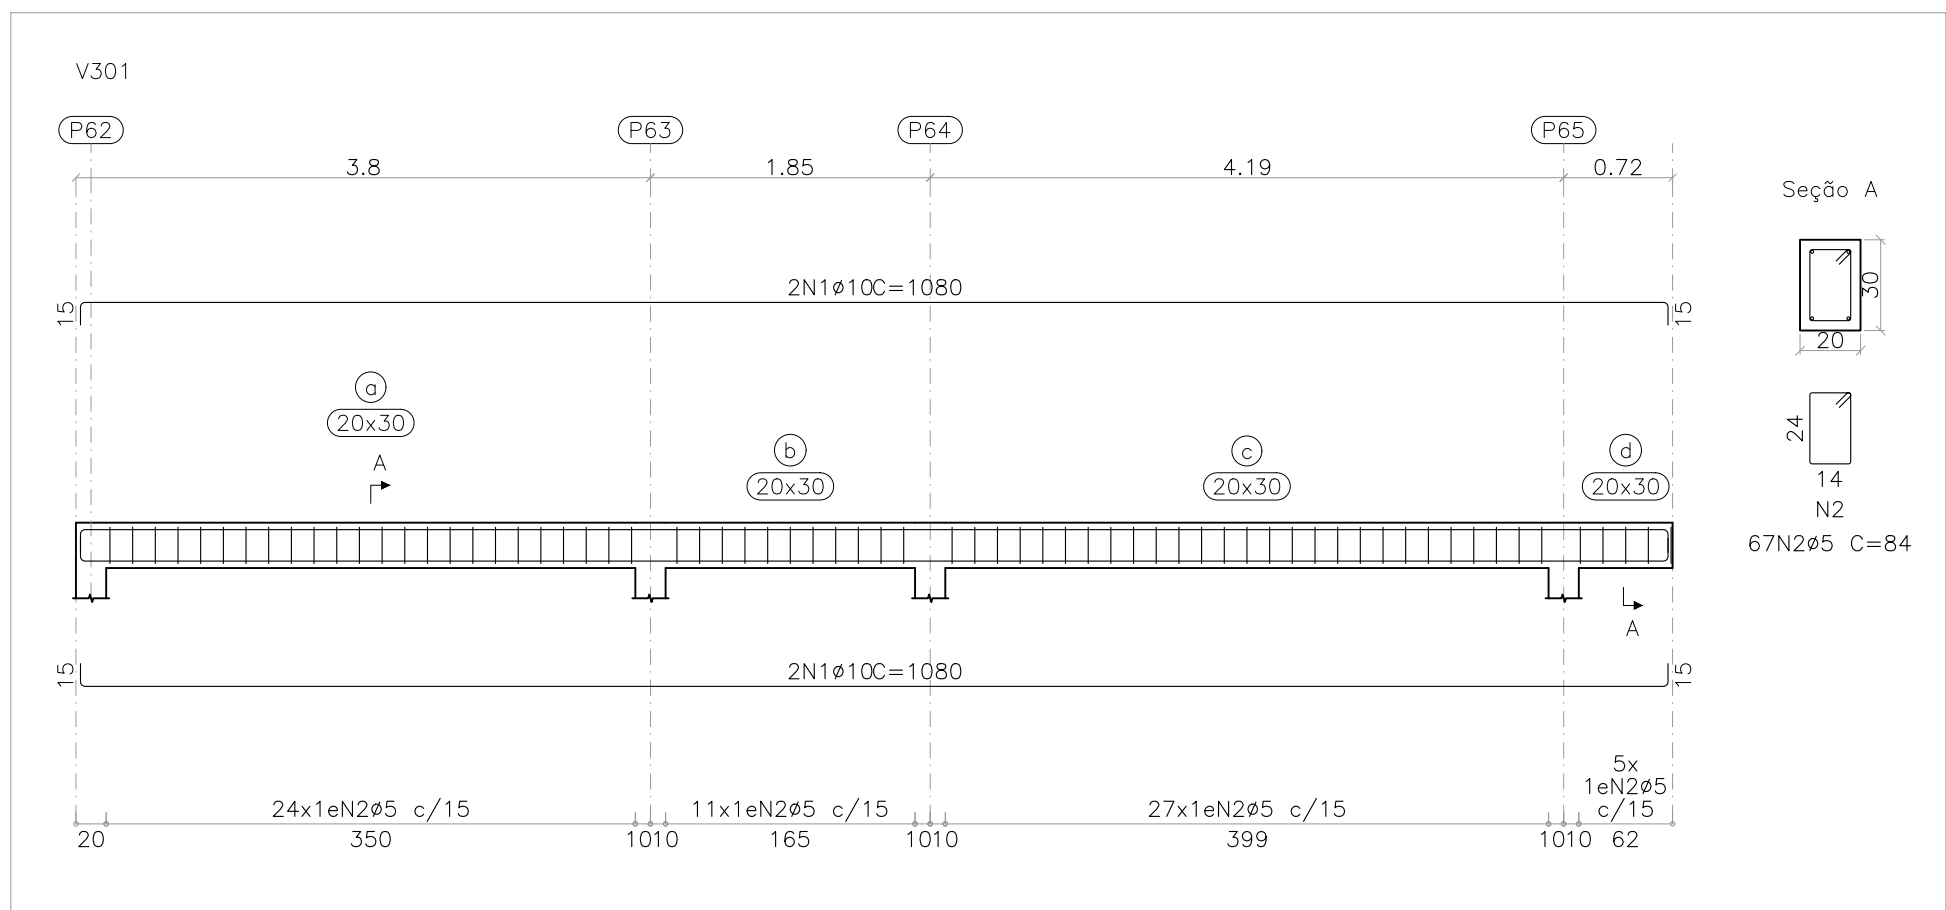

Elemento	Pos.	Diã.	Q.	Comp. (cm)	Total (cm)	CA-50 (kg)	CA-60 (kg)
V301	1	Ø10	4	1080	4320	26.6	
	2	Ø5	67	84	5628		8.8
Total:						26.6	8.8
V302	1	Ø10	4	941	3764	23.2	
	2	Ø5	59	84	4956		7.8
Total:						23.2	7.8
V303	1	Ø10	4	1081	4324	26.6	
	2	Ø5	69	84	5796		9.1
Total:						26.6	9.1
V304	1	Ø10	4	935	3740	23.0	
	2	Ø5	59	84	4956		7.8
Total:						23.0	7.8
						Ø5: 0.0	33.5
						Ø10: 99.4	0.0
						Total: 99.4	33.5

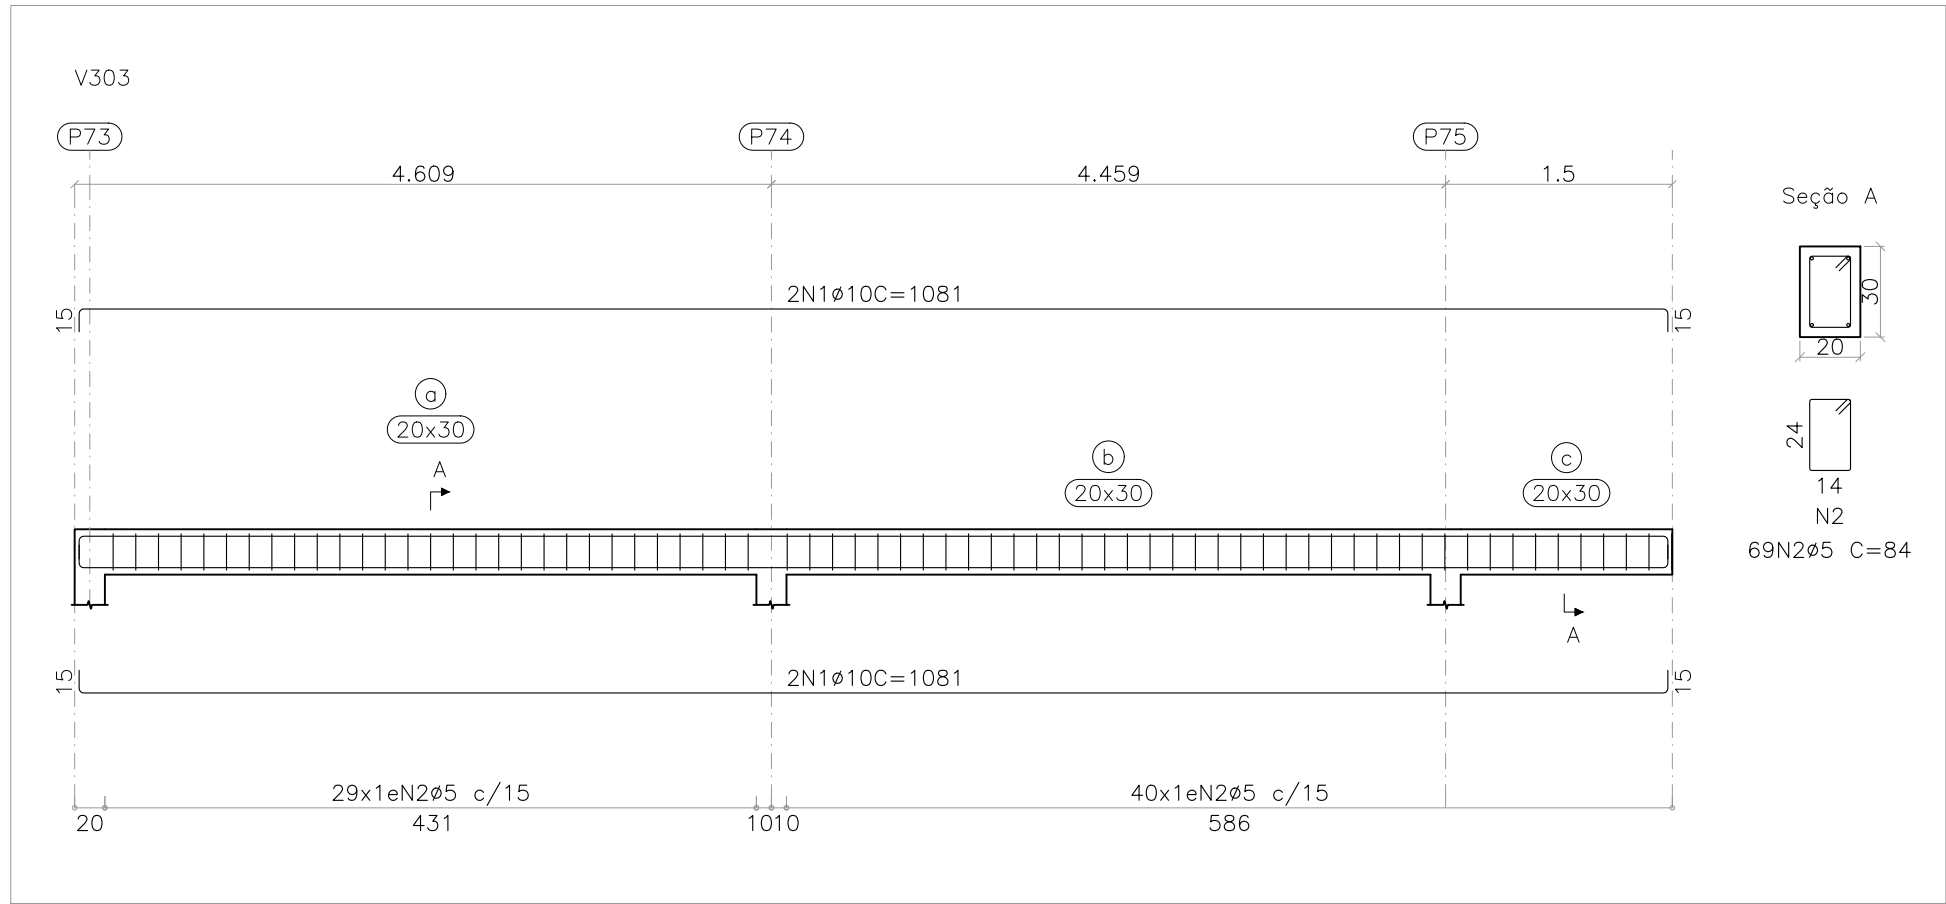

DETALHAMENTO DAS VIGAS DA PLATIBANDA 1 [Z:+4.37m]
ESCALA VIGAS 1:50
ESCALA SEÇÃO 1:25

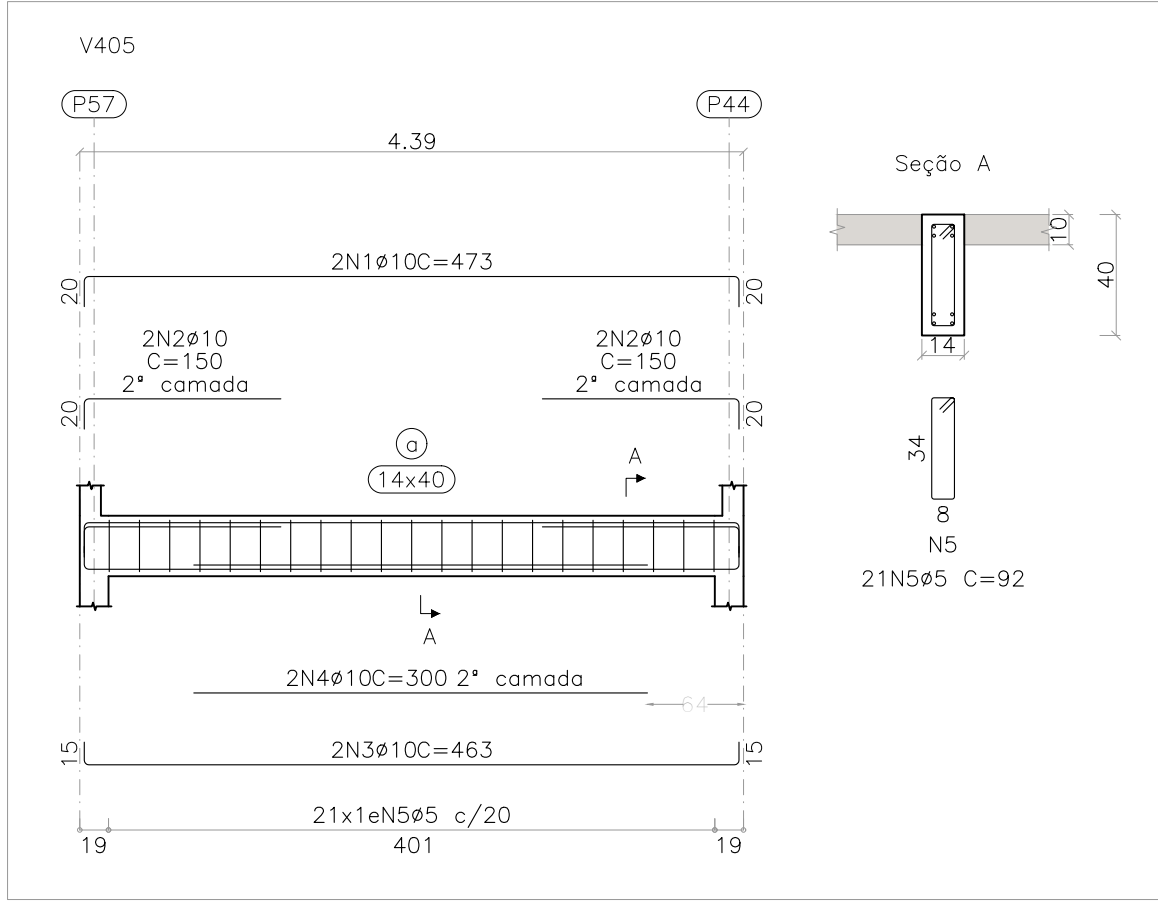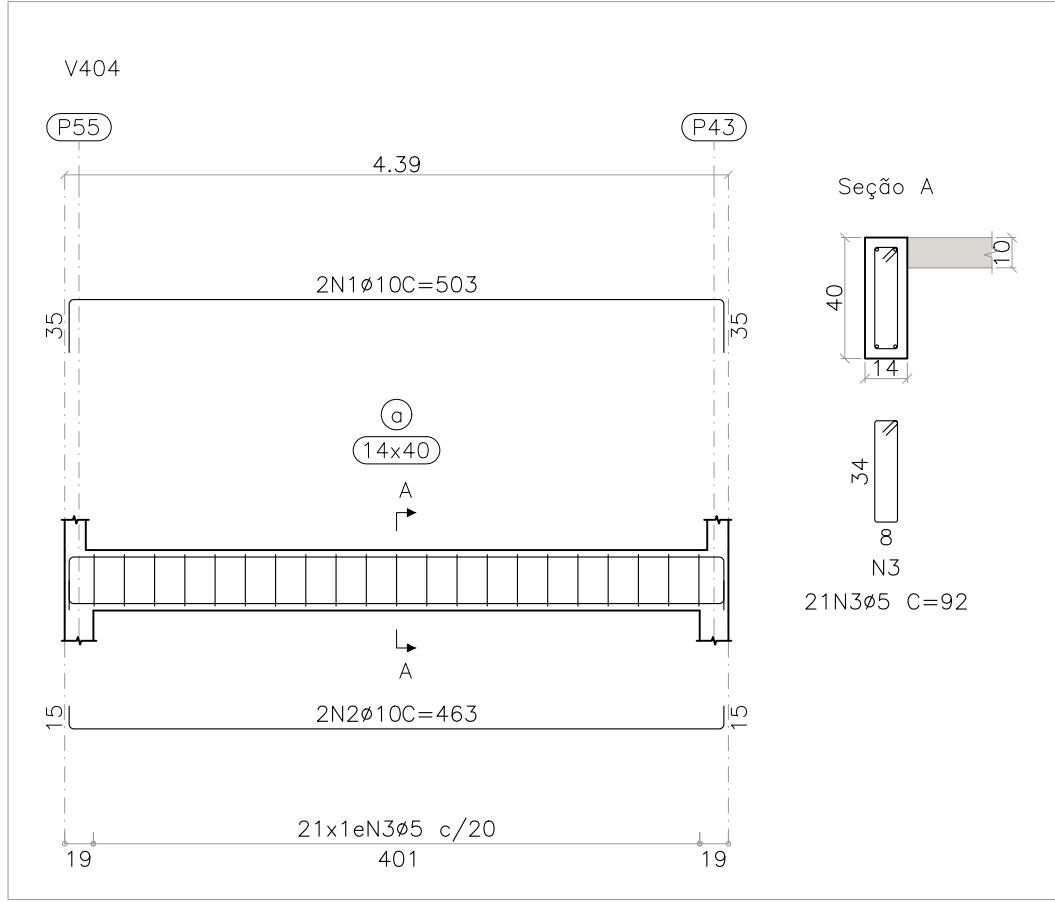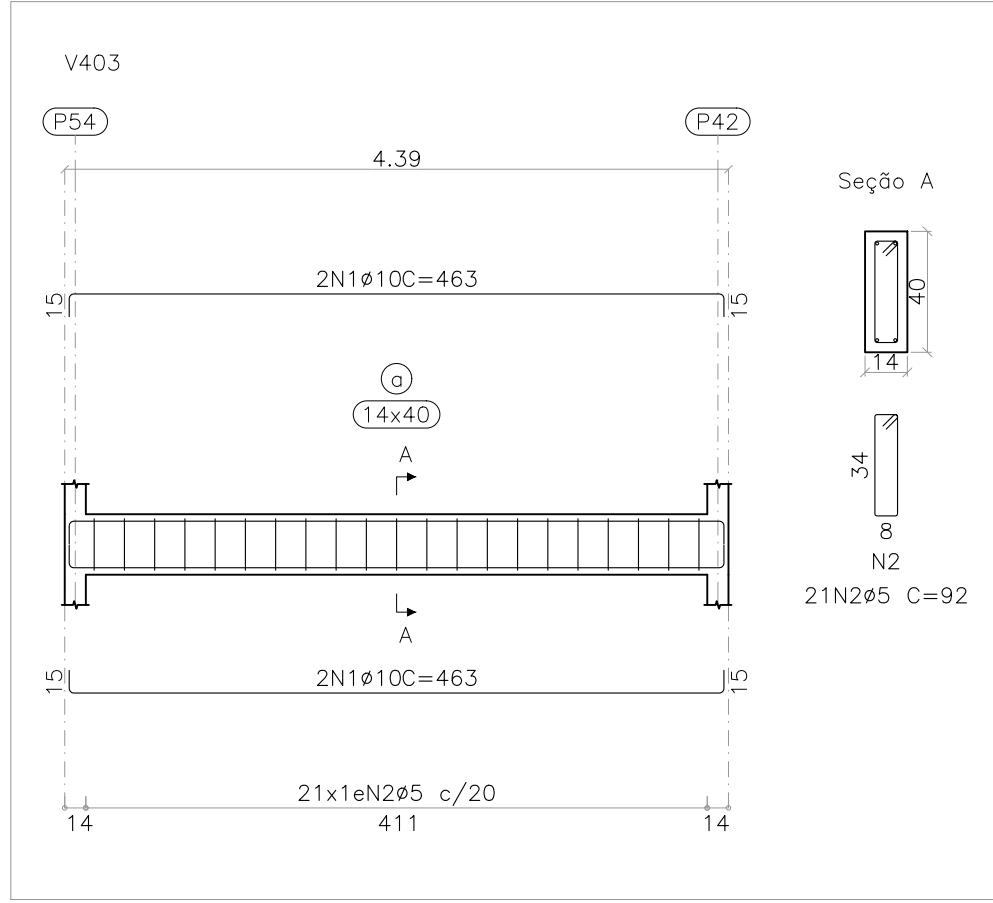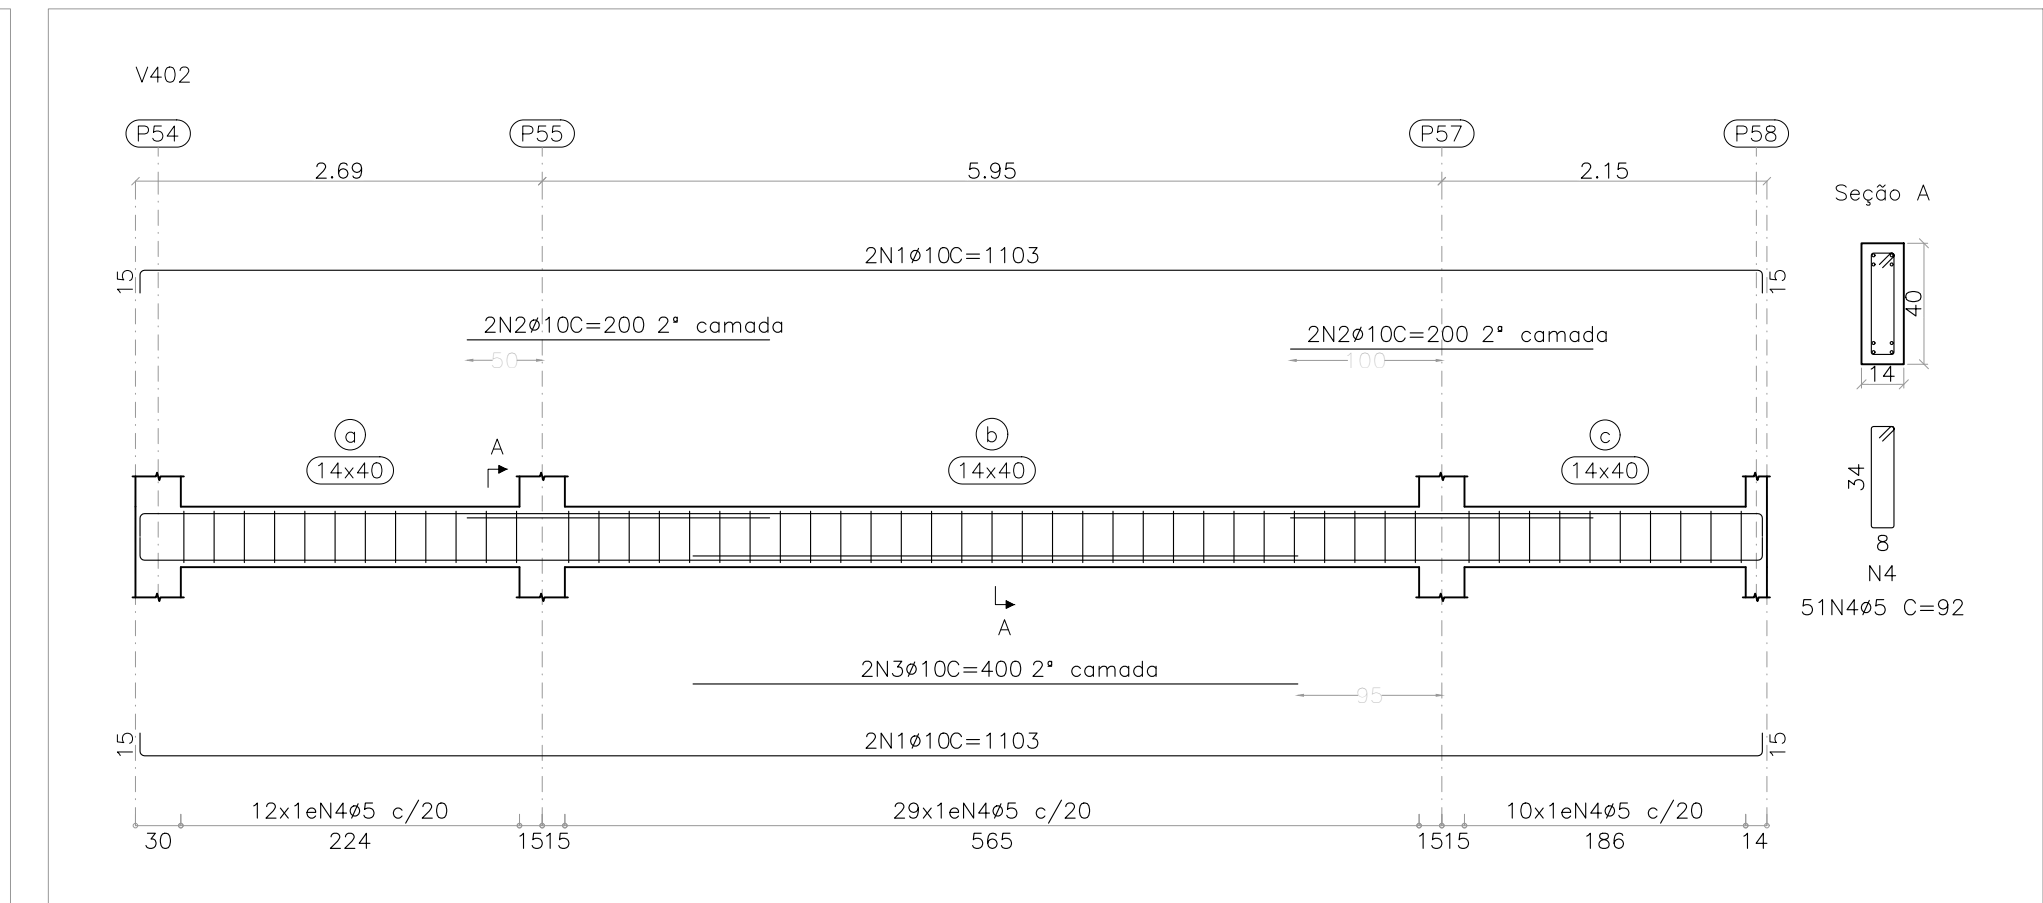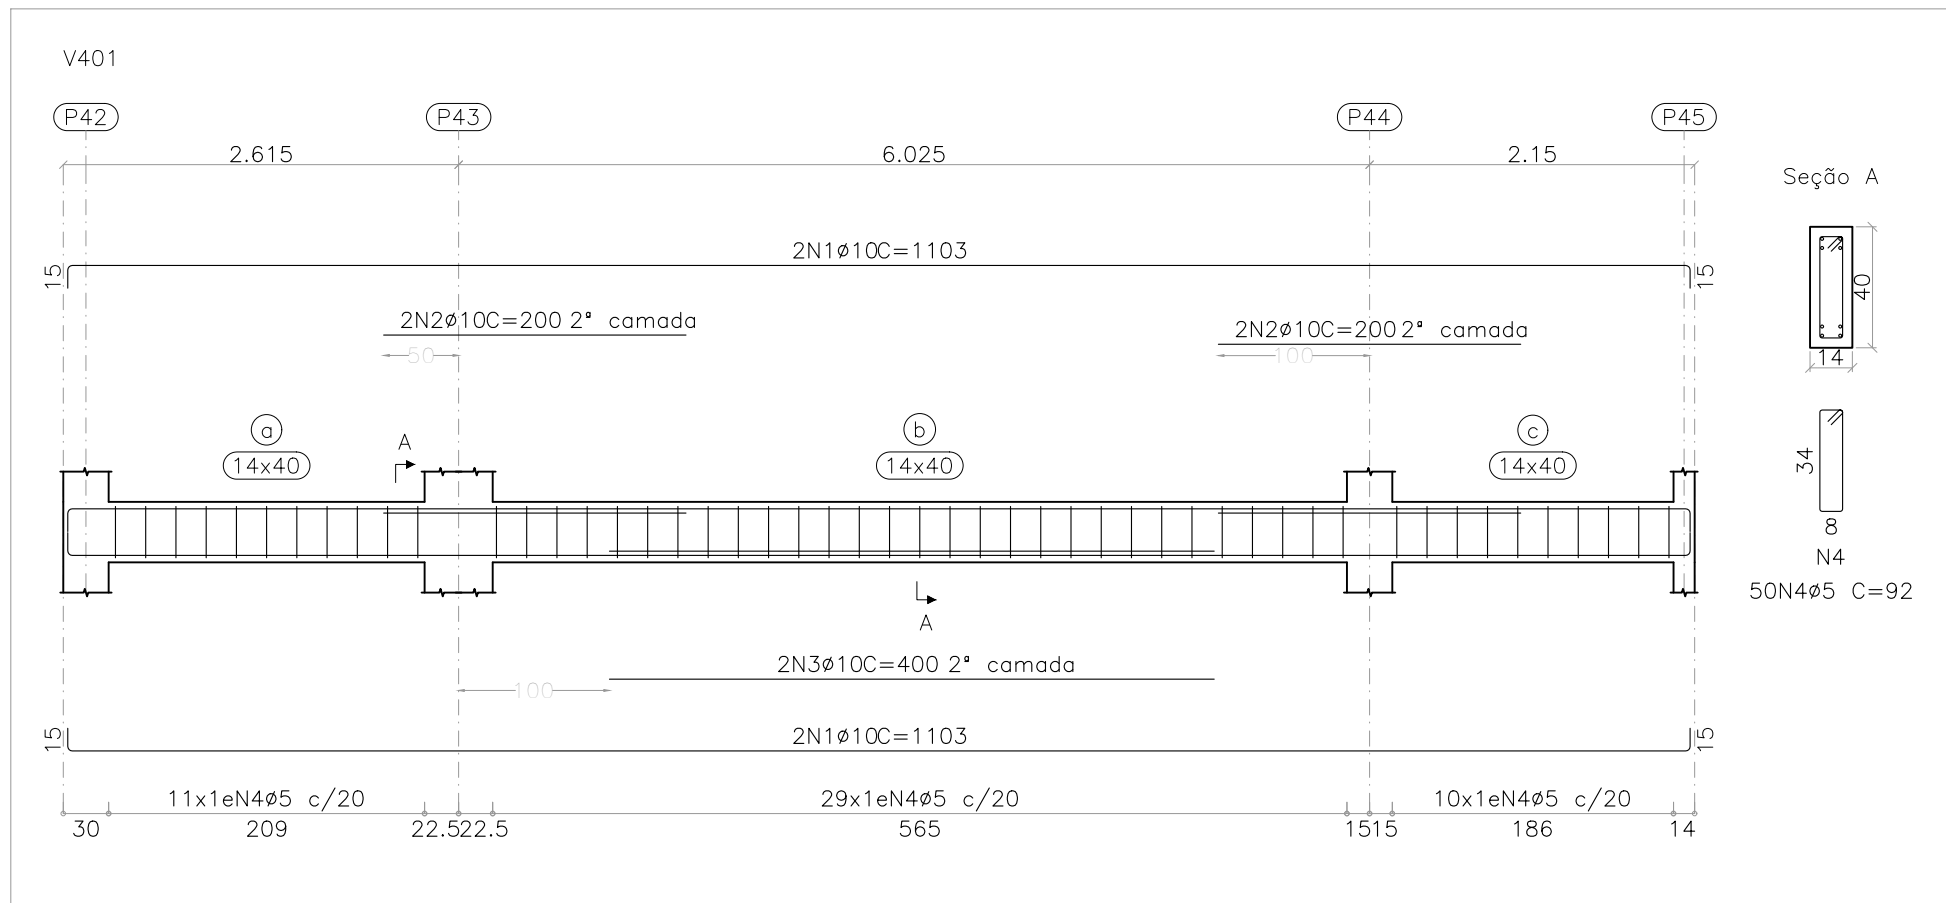

Elemento	Pos.	Diã.	Q.	Comp. (cm)	Total (cm)	CA-50 (kg)	CA-60 (kg)
V401	1	Ø10	4	1103	4412	27.2	
	2	Ø10	4	200	800	4.9	
	3	Ø10	2	400	800	4.9	
	4	Ø5	50	92	4600		7.2
Total:						37.0	7.2
V402	1	Ø10	4	1103	4412	27.2	
	2	Ø10	4	200	800	4.9	
	3	Ø10	2	400	800	4.9	
	4	Ø5	51	92	4692		7.4
Total:						37.0	7.4
V403	1	Ø10	4	463	1852	11.4	
	2	Ø5	21	92	1932		3.0
Total:						11.4	3.0
V404	1	Ø10	2	503	1006	6.2	
	2	Ø10	2	463	926	5.7	
	3	Ø5	21	92	1932		3.0
	Total:					11.9	3.0
V405	1	Ø10	2	473	946	5.8	
	2	Ø10	4	150	600	3.7	
	3	Ø10	2	463	926	5.7	
	4	Ø10	2	300	600	3.7	
	5	Ø5	21	92	1932		3.0
Total:						18.9	3.0
						Ø5: 0.0	23.6
						Ø10: 116.2	0.0
						Total: 116.2	23.6

DETALHAMENTO DAS VIGAS DA COBERTURA 2 [Z:+5.27m]
ESCALA VIGAS 1:50
ESCALA SEÇÃO 1:25

1

NOTAS

- DIMENSÕES EM CENTÍMETROS, NÍVEIS EM METROS, EXCETO ONDE INDICADO O CONTRÁRIO;
- CARACTERÍSTICAS DOS MATERIAIS:
- CONCRETO ESTRUTURAL FCK=25MPa, COM FATOR ÁGUA-CEMENTO (A/C) < 0,60 E MÓDULO DE ELASTICIDADE (ECI) > 28000MPa, ECS=24150 MPa
- DIMENSÃO MÁXIMA DO AGREGADO DE 19mm, EXCETO ONDE INDICADO O CONTRÁRIO;
- DESFORMA COM RESSACORAMENTO NUNCA ANTES DO 15º DIA ACOMPANHADA DE RESULTADOS DE ENSAIO;
- SOLICITAÇÃO DOS CARREGAMENTOS PODERÁ SER LIBERADA APÓS 28 DIAS, DA DATA DA CONCRETAGEM OU MEDIANTE A ANÁLISE DOS RESULTADOS DE ENSAIO;
- ADRESSAMENTO AMBIENTAL (A): É IMPORTANTE E OBRIGATORIO RESPEITAR OS COBRIMENTOS DAS ARMADURAS: ELEMENTOS DE FUNDAÇÃO - C = 3,0CM, PILARES, VIGAS E CINTAS C = 3,0CM E LAJE C=2,50 CM;
- PARA AS ESTRUTURAS É IMPORTANTE O CONTROLE TECNOLÓGICO DOS MATERIAIS AGO E CONCRETO, CONSULTE NORMAS TÉCNICAS;
- É IMPORTANTE A CURA IMEDIATA DO CONCRETO POR 7 DIAS;
- DEVERÁ SER VERIFICADO ANTES DA CONCRETAGEM, A MONTAGEM, ENCONTROS E O TRAVAMENTO DAS PEÇAS DAS FORMAS;
- NENHUM FURTO OU ABERTURA EM VIGAS PODERÁ SER FEITO SEM A PRÉVIA VERIFICAÇÃO PELO RESPONSÁVEL TÉCNICO DO PROJETO;
- LASTRO DE CONCRETO MAGRO F_{ck}= 10 MPa, ESPESSURA DE 5,00 CENTÍMETROS EM TODOS OS ELEMENTOS EM CONTATO COM O SOLO;
- RELATÓRIO DE SONDAGEM EMITIDO EM 26/01/2024 PELA EMPRESA LUIZ SOLOS SONDAGENS;
- ESTRUTURAS EM CONTATO COM O SOLO DEVERÃO SER IMPERMEABILIZADAS COM EMULSÃO ASFÁLTICA À BASE DE ÁGUA CONFORME A NBR 9574:2008;
- O SOLO DE APOIO DA FUNDAÇÃO DEVE SER APROVADO PELO ENGENHEIRO RESPONSÁVEL PELA EXECUÇÃO DA OBRA;
- ALÉM DOS PROCEDIMENTOS TÉCNICOS INDICADOS NAS NOTAS ACIMA, TERÃO VALIDADE CONTRATUAL PARA TODOS OS FINS DE DIREITO, AS NORMAS EDITADAS PELA ABNT COMO A NBR 6118:2014: PROJETO DE ESTRUTURAS DE CONCRETO, A NBR 14831:2004: EXECUÇÃO DE ESTRUTURAS DE CONCRETO E DEMAS NORMAS PERTINENTES, DIRETA E INDIRETAMENTE RELACIONADAS COM OS MATERIAIS E SERVIÇOS OBJETOS DO CONTRATO DE CONSTRUÇÃO DA OBRA.

REVISÃO	DESCRIÇÃO	TIPO	ELABORADO	VERIFICADO	DATA
00	EMIÇÃO INICIAL	EXE	PHGS	TFM	16/02/2024

TIPOS DE EMISSÃO	ATP - ANTEPROJETO BSC - BÁSICO EXE - EXECUTIVO	APV - APROVADO PCT - P/C CONSTRUÇÃO ASB - "AS BUILT"	CNC - CANCELADO
------------------	--	--	-----------------

ELABORAÇÃO:

CONSÓRCIO MINAS PROJETOS

RUA DESEMBARGADOR JORGE FONTANA, Nº90, SALAS 1303 E 1304 - BELVEDERE
BELO HORIZONTE - MG - CEP: 30.320-870
TEL: (31) 3347-4405 / (31) 3347-7079 / (31) 3571-1928
EMAIL: contato@grupoprojetosm.com.br

REALIZAÇÃO:

PREFEITURA MUNICIPAL DE UBERABA

AVENIDA DOM LUIZ MARIA DE SANTANA, 141 - SANTA MARTA
UBERABA - MG, CEP: 38.061-086
TEL: (31) 3347-4405 / (31) 3347-7079 / (31) 3571-1928
EMAIL: contato@grupoprojetosm.com.br

PROJETO DA UBS SÃO BENEDITO

AVENIDA APOLÔNIO SALES COM RUA GOITACAZES, CIDADE: SÃO BENEDITO, UBERABA - MG.

PROJETO ESTRUTURAL

JULIANA GONCALVES OLIVEIRA
04348069603
JULIANA GONCALVES OLIVEIRA
CREA - 239787/D

CONTRATANTE DO PROJETO:

RESPONSÁVEL DA CONTRATANTE

DATA:
FEVEREIRO/2024

ESCALA:
INDICADA

CÓDIGO:
PRJ-EST

TÍTULO DOS DESENHOS:
DETALHAMENTO DAS VIGAS DA PLATIBANDA 1 [Z:+4.37m] E DETALHAMENTO DAS VIGAS DA COBERTURA 2 [Z:+5.27m]

FRANCA:


23/28

DIREITOS AUTORAIS RESERVADOS: PROIBIDO REPRODUÇÃO, DIVULGAÇÃO OU ALTERAÇÃO SEM ORDEM EXPRESSA DO AUTOR.

TÍTULO DOS DESENHOS:
PRJ-EXE-EST-UBR-0102-EDIFICAÇÃO-REV00

DIREITOS AUTORAIS RESERVADOS: PROIBIDO REPRODUÇÃO, DIVULGAÇÃO OU ALTERAÇÃO SEM ORDEM EXPRESSA DOS AUTORES.

A1
84x584mm

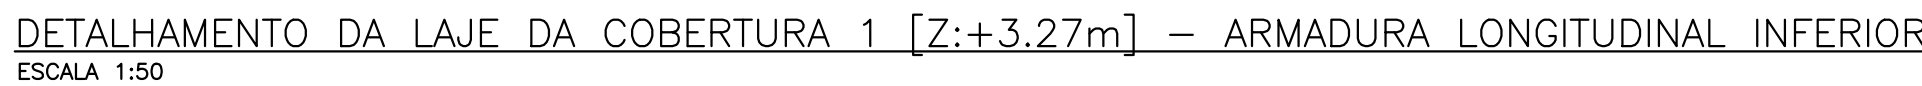

NOTAS

1. DIMENSÕES EM CENTÍMETROS, NUNCA EM MILÍMETROS, EXCETO ONDE INDICADO O CONTRÁRIO;
2. CARACTERÍSTICAS DOS MATERIAIS:
 - a) CIMENTO PORTLAND, EPC-CEM, COM FATOR ADIÇÃO-CIMENTO (α) $< 0,60$ e MÓDULO DE ELASTICIDADE (E_C) $\geq 28000\text{MPa}$, E25=24150 MPa
 - b) DIMENSÃO MÁXIMA DO AGREGADO DE 19MM, EXCETO ONDE INDICADO O CONTRÁRIO;
 - c) APLICAÇÃO DE CIMENTO PORTLAND EM 10% DE EXCESSO, NUNCA ANTES DO CUMPRIMENTO DE 28 DIAS DE CURA;
 - d) A SOLICITAÇÃO DOS CARREGAMENTOS PODERÁ SER LIBERADA APÓS 28 DIAS, DA DATA DA CONCRETAGEM OU MEDIANTE A ANÁLISE DOS RESULTADOS DE ENSAIOS;
3. ADEQUAÇÃO AMBIENTAL (a): É IMPORTANTE E OBRIGATORIO RESPEITAR OS CONSERVIMENTOS DAS ANÁLISES: ELEMENTOS DE FUNDAÇÃO - C = 3,00 CM, PILARES, VIGAS E CINTAS - 3,00 CM E LAJE - $\leq 2,50$ CM.
4. PARA AS ESTRUTURAS E IMPORTANTE O CONTROLE TECNOLÓGICO DOS MATERIAIS ADI CIMENTO, CONCRETO, CONSUMOS MATERIAIS TÉCNICAS;
5. DEVERÁ SER VERIFICADO ANTES DA CONCRETAGEM, A MONTAGEM, ENCOMENDAS E O TRAMONTADO DAS PEÇAS DAS FORMAS;
6. É IMPORTANTE A CURA GERAL EM CONCRETO POR 7 DIAS;
7. LAJISTO DE CONCRETO MAGRO $f_{cm} = 10$ MPa, ESPESURA DE 50 CM, CENTÍMETROS ENTRE TOS ELEMENTOS EM TANTO O CANTO COM O SOLO;
8. LAJISTO DE CONCRETO MAGRO $f_{cm} = 10$ MPa, ESPESURA DE 50 CM, CENTÍMETROS ENTRE TOS ELEMENTOS EM TANTO O CANTO COM O SOLO;
9. ESTRUTURAS EM FUNDAÇÃO COM O SOLO DEVERÃO SER IMPERMEABILIZADAS COM EMULSÃO ASFÁLTICA A BASE DE AGUA CONFORME A NR 12.
10. O SOLO DE APOIO DA FUNDAÇÃO DEVE SER APROVADO PELO ENGENHEIRO RESPONSÁVEL, PELA EXECUÇÃO DA OBRA;
11. O PROJETO DEVERÁ SER ELABORADO DE ACORDO COM O PROJETO DE REFERÊNCIA, PELA EXECUÇÃO DE OBRAS, AS NORMAS ESTATUAIS PELA ABNT COMO A NR 618:2014: PROJETO DE ESTRUTURAS DE CONCRETO, A NR 14031:2004: EXECUÇÃO DE ESTRUTURAS DE CONCRETO, AS NORMAS PERTINENTES, DIRETA E INDIRETAMENTE RELACIONADAS COM OS MATERIAIS E SERVIÇOS OBJETOS DO CONTRATO DE CONSTRUÇÃO DA OBRA.



Consórcio Minas Projetos

RUA DESEMBARGADOR JORGE FONTANA, Nº80, SALAS 1303 E 1304 - BELVEDERE
 BELVIZ HORIZONTE - MG - CEP: 35.001-000
 TEL.: (31) 3347-4400 / (31) 3347-7079 / (31) 3571-1922
 E-MAIL: contato@consorciominasprojetos.com.br



UBERABA
 P R E F E I T U R A


CONSORCIO MINAS PROJETOS

REALIZAÇÃO:

PREFEITURA MUNICIPAL DE UBERABA

AVENIDA DOM LUIZ MARIA DE SANTANA, 141 - SANTA MARTA
 UBERABA - MG, CEP: 35.001-000
 TEL.: (31) 3347-4400 / (31) 3347-7079 / (31) 3571-1922
 E-MAIL: contato@consorciominasprojetos.com.br

**JULIANA
GONÇALVES
OLIVEIRA:
04348069603**
**JULIANA GONÇALVES
OLIVEIRA**
CREA = 239787/D

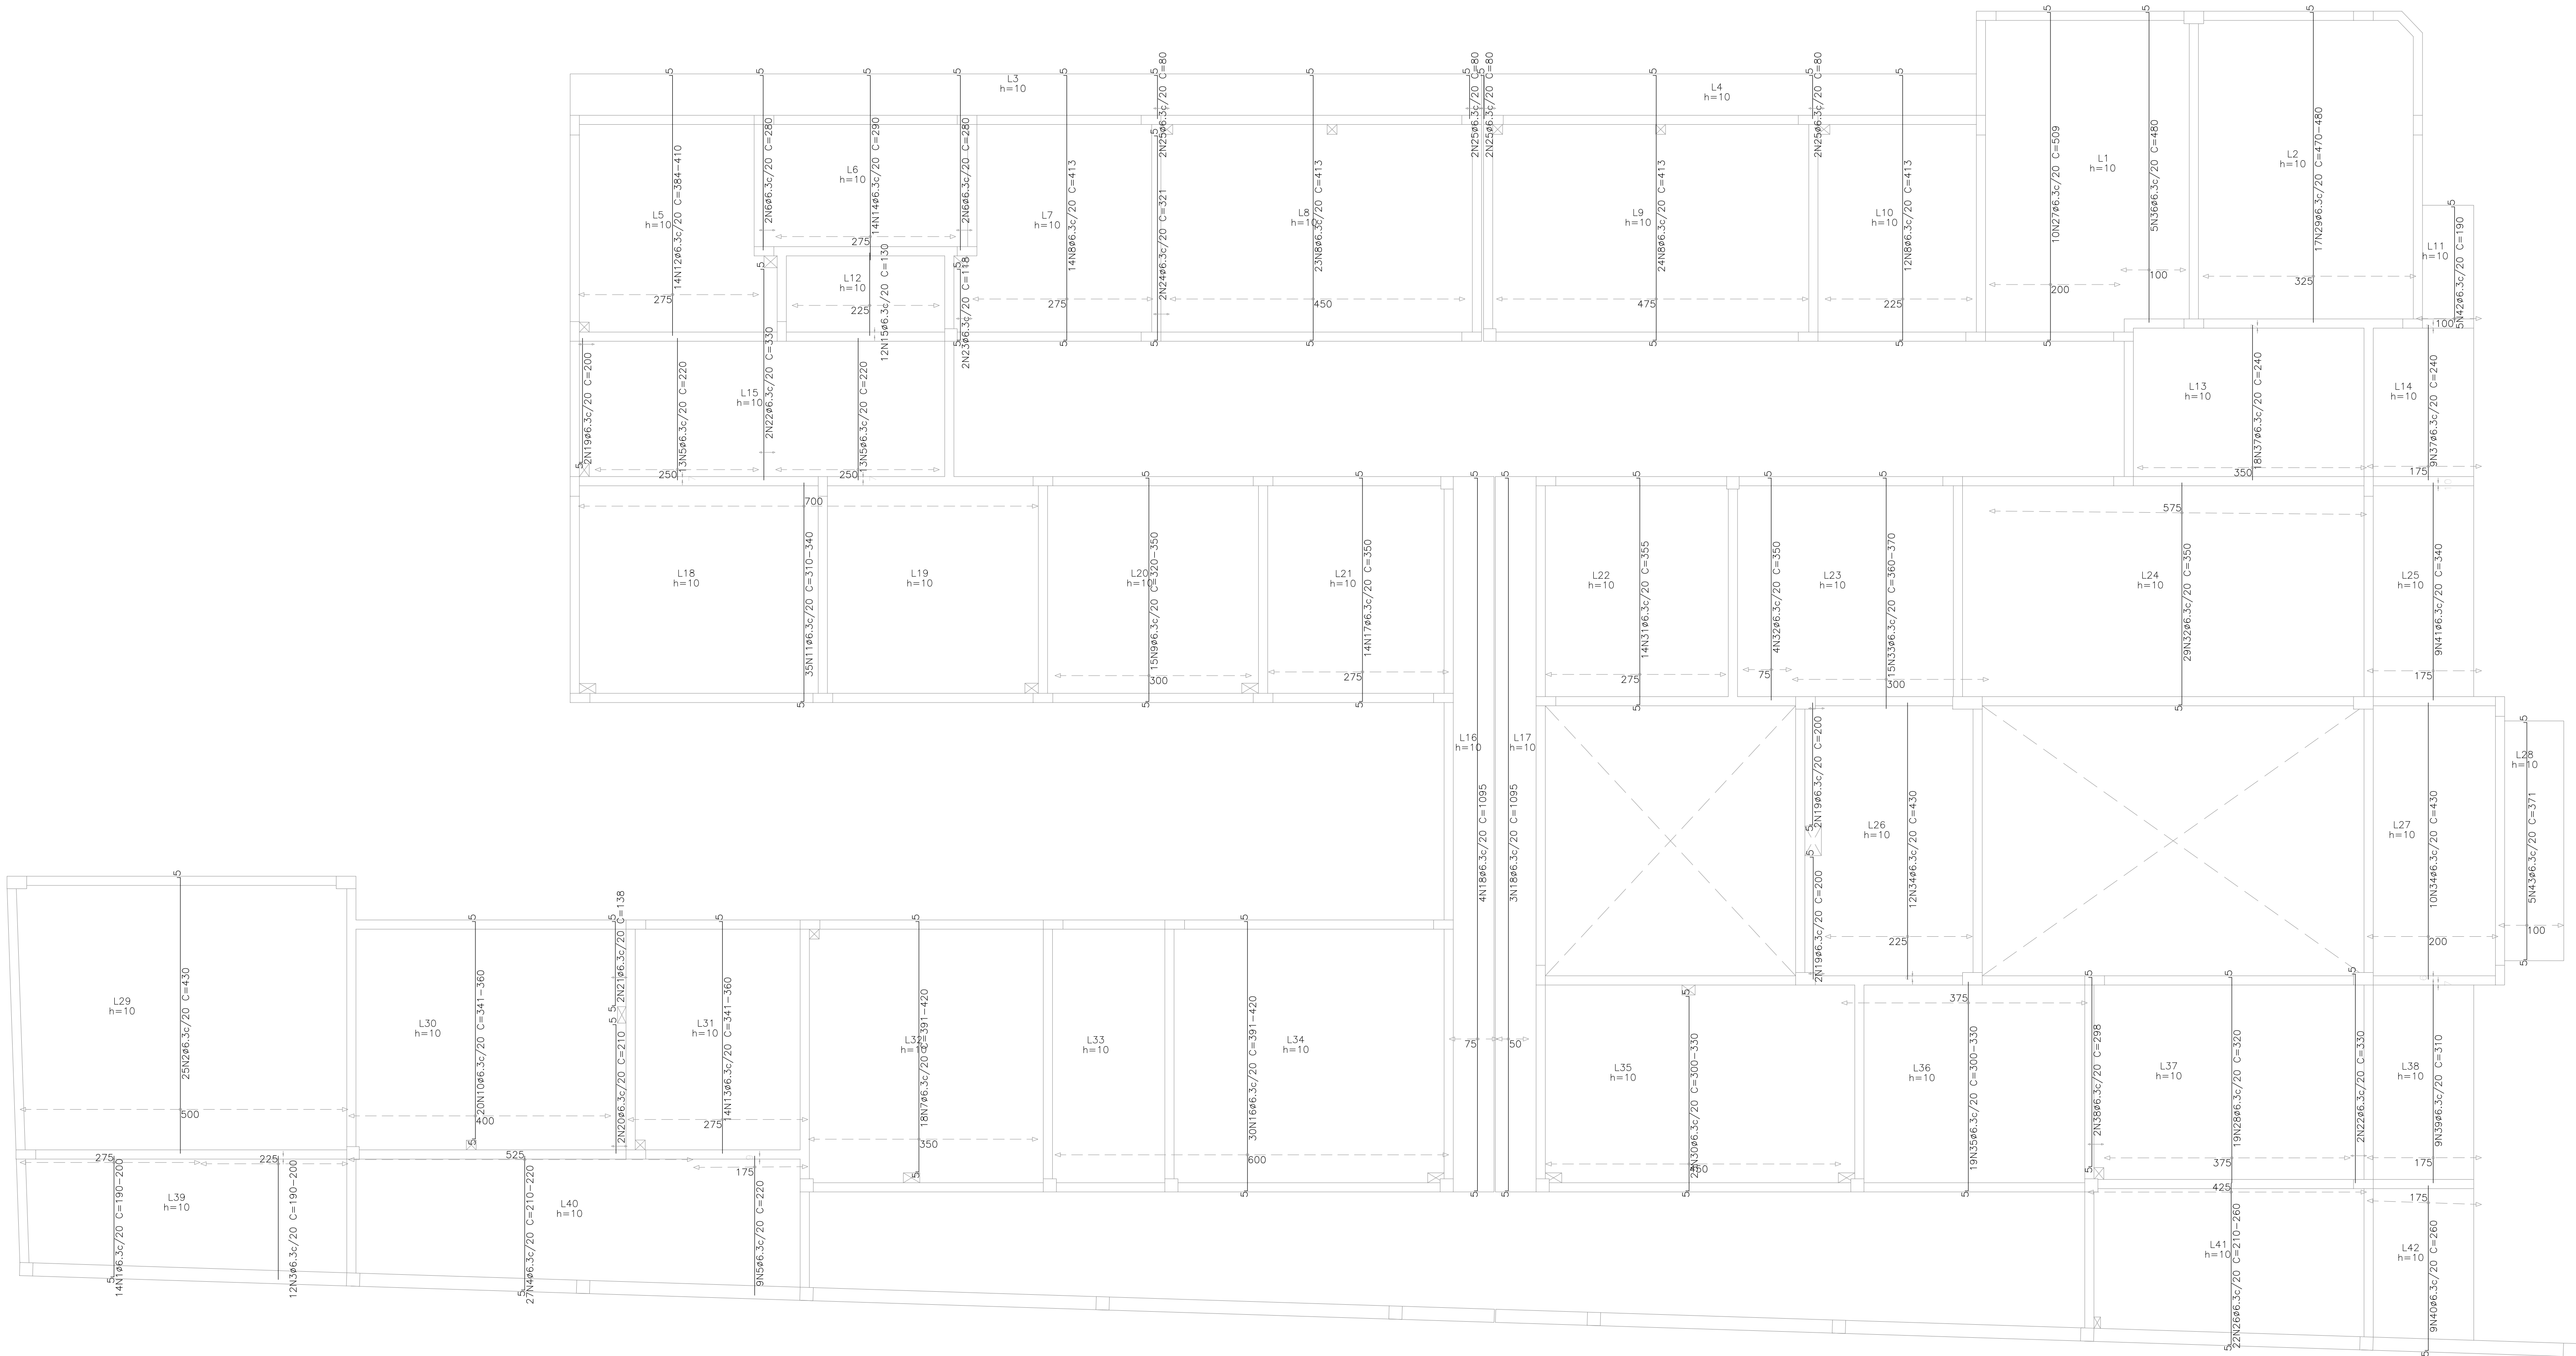

DETALHAMENTO DA LAJE DA COBERTURA 1 [Z:+3.27m] – ARMADURA TRANSVERSAL INFERIOR
ESCALA 1:50

NOTAS

- DIMENSÕES EM CENTÍMETROS, NÍVEIS EM METROS, EXCETO ONDE INDICADO O CONTRÁRIO;
- CARACTERÍSTICAS DAS MATERIAS;
- CONCRETO ESTRUTURAL, FCK=25MPa, COM FATOR AGUA-CEMENTO (A/C) < 0,60 E MÓDULO DE ELASTICIDADE (EC) > 28000MPa, E25=24150 MPa
- DIMENSÃO MÁXIMA DO AGREGADO DE 19MM, EXCETO ONDE INDICADO O CONTRÁRIO;
- ESTRUTURA COM REFORÇAMENTO NUNCA ANTES DO 15º DIA ACOMPANHADA DE RESULTADOS DE ENSAIO;
- A SOLICITAÇÃO DOS CARREGAMENTOS PODERÁ SER LIBERADA APÓS 28 DIAS, DA DATA DA CONCRETAGEM OU MEDIANTE A ANÁLISE DOS RESULTADOS DE ENSAIO;
- ADRESSIVIDADE AMBIENTAL (A) É IMPORTANTE E OBRIGATORIO RESPEITAR OS COBRIMENTOS DAS ARMADURAS: ELEMENTOS DE FUNDAÇÃO - C = 40CM, PLARES, VIGAS E COLUNAS - C = 3,0CM E LAJE C=2,00 CM;
- PARA AS ESTRUTURAS É IMPORTANTE O CONTROLE TECNOLÓGICO DOS MATERIAIS AÇO E CONCRETO, CONSULTE NORMAS TÉCNICAS;
- É IMPORTANTE A CURA DA LAJE DO CONCRETO POR 7 DIAS;
- DEVERÁ SER VERIFICADO ANTES DA CONCRETAGEM, A MONTAGEM, ENCONTROS E O TRATAMENTO DAS PEÇAS DAS FORMAS;
- NENHUM FURO OU ABERTURA EM VIGAS PODERÃO SER FEITOS SEM A PRÉVIA VERIFICAÇÃO PELO RESPONSÁVEL TÉCNICO DO PROJETO;
- LASTRO DE CONCRETO MAGRO F_{ck} = 10 MPa, ESPESURA DE 5,00 CENTÍMETROS EM TODOS OS ELEMENTOS EM CONTATO COM O SOLO;
- RELATÓRIO DE SONDAEM ENTREGUE EM 25/07/2024 PELA EMPRESA LUIZ SOUZA SONDAEM;
- ESTRUTURAS EM CONTATO COM O SOLO DEVERÃO SER IMPERMEABILIZADAS COM EMULSÃO ASFÁLTICA A BASE DE AGUA CONFORME A NBR 9742/2008;
- O SOLO DE APOIO DA FUNDAÇÃO DEVE SER APROVADO PELO ENGENHEIRO RESPONSÁVEL PELA EXECUÇÃO DA OBRA;
- ALÉM DOS PROCEDIMENTOS TÉCNICOS INDICADOS NAS NOTAS ACIMA, TERÃO VALOR DE CONTRATO PARA TODOS OS FINS DE DIREITO, AS NORMAS EDITADAS PELA ABNT COMO A NBR 6118/2014- PROJETO DE ESTRUTURAS DE CONCRETO, A NBR 14931/2004- EXECUÇÃO DE ESTRUTURAS DE CONCRETO E DEMAIS NORMAS PERTINENTES, DIRETA E INDIRETAMENTE RELACIONADAS COM OS MATERIAIS E SERVIÇOS OBJETOS DO CONTRATO DE CONSTRUÇÃO DA OBRA.

REVISÃO	DESCRIÇÃO	TIPO	ELABORADO	VERIFICADO	DATA
00	EMIÇÃO INICIAL	EXE	PHGG	TFM	16/02/2024

TIPOS DE EMISSÃO	ATP - ANTERPROJETO BSC - BÁSICO EXE - EXECUTIVO	APV - APROVADO PCT - P/ CONSTRUÇÃO ASB - "AS BUILT"	CNC - CANCELADO
------------------	---	---	-----------------

ELABORAÇÃO:
CONSÓRCIO MINAS PROJETO
RUA DESEMBARGADOR JORGE FONTANA, Nº100, SALAS 1301 E 1304 - REVERE
BELA HORIZONTE-MG - CEP: 30.061-080
TEL: (31) 3347-4405 / (31) 3347-7079 / (31) 3371-1920
EMAIL: contato@grupoprojetoenharia.com.br

PREFEITURA MUNICIPAL DE UBERABA
AVENIDA DOM LUIZ MARIA DE SANTANA, 141 - SANTA MARTA
UBERABA - MG, CEP: 38.061-080
TEL: (31) 3347-4405 / (31) 3347-7079 / (31) 3371-1920
EMAIL: contato@grupoprojetoenharia.com.br

PROJETO DE UBS SÃO BENEDITO
AVENIDA APOLÔNIO SALES COM RUA GOITACAZES, CIDADE: SÃO BENEDITO, UBERABA - MG.

PROJETO ESTRUTURAL
JULIANA GONÇALVES OLIVEIRA
0434809603
JULIANA GONÇALVES OLIVEIRA
CRA - 2387672

Contratante do Projeto:

RESPONSÁVEL DA CONTRATANTE

DATA:	ESCALA:	CÓDIGO:
FEVEREIRO/2024	INDICADA	PRJ-EST

TÍTULO DOS DESENHOS:	PRANCHAS:
DETALHAMENTO DA LAJE DA COBERTURA 1 [Z:+3.27m] – ARMADURA TRANSVERSAL INFERIOR	25 / 28





DIREITOS AUTORAIS RESERVADOS. PROIBIDO REPRODUÇÃO, DIVULGAÇÃO OU ALTERAÇÃO SEM ORDEM EXPRESSA DO AUTOR.	TÍTULO DOS DESENHOS:
PROJETO ESTRUTURAL UBS-008-0102-EDIFICAÇÃO REVR	

DIREITOS AUTORAIS RESERVADOS. PROIBIDO REPRODUÇÃO, DIVULGAÇÃO OU ALTERAÇÃO SEM ORDEM EXPRESSA DO AUTORES.

A1 10x250mm



DIREITOS AUTORAIS RESERVADOS; PROIBIDO REPRODUÇÃO, DIVULGAÇÃO
OU ALTERAÇÃO SEM OREM EXPRESSA DOS AUTORES

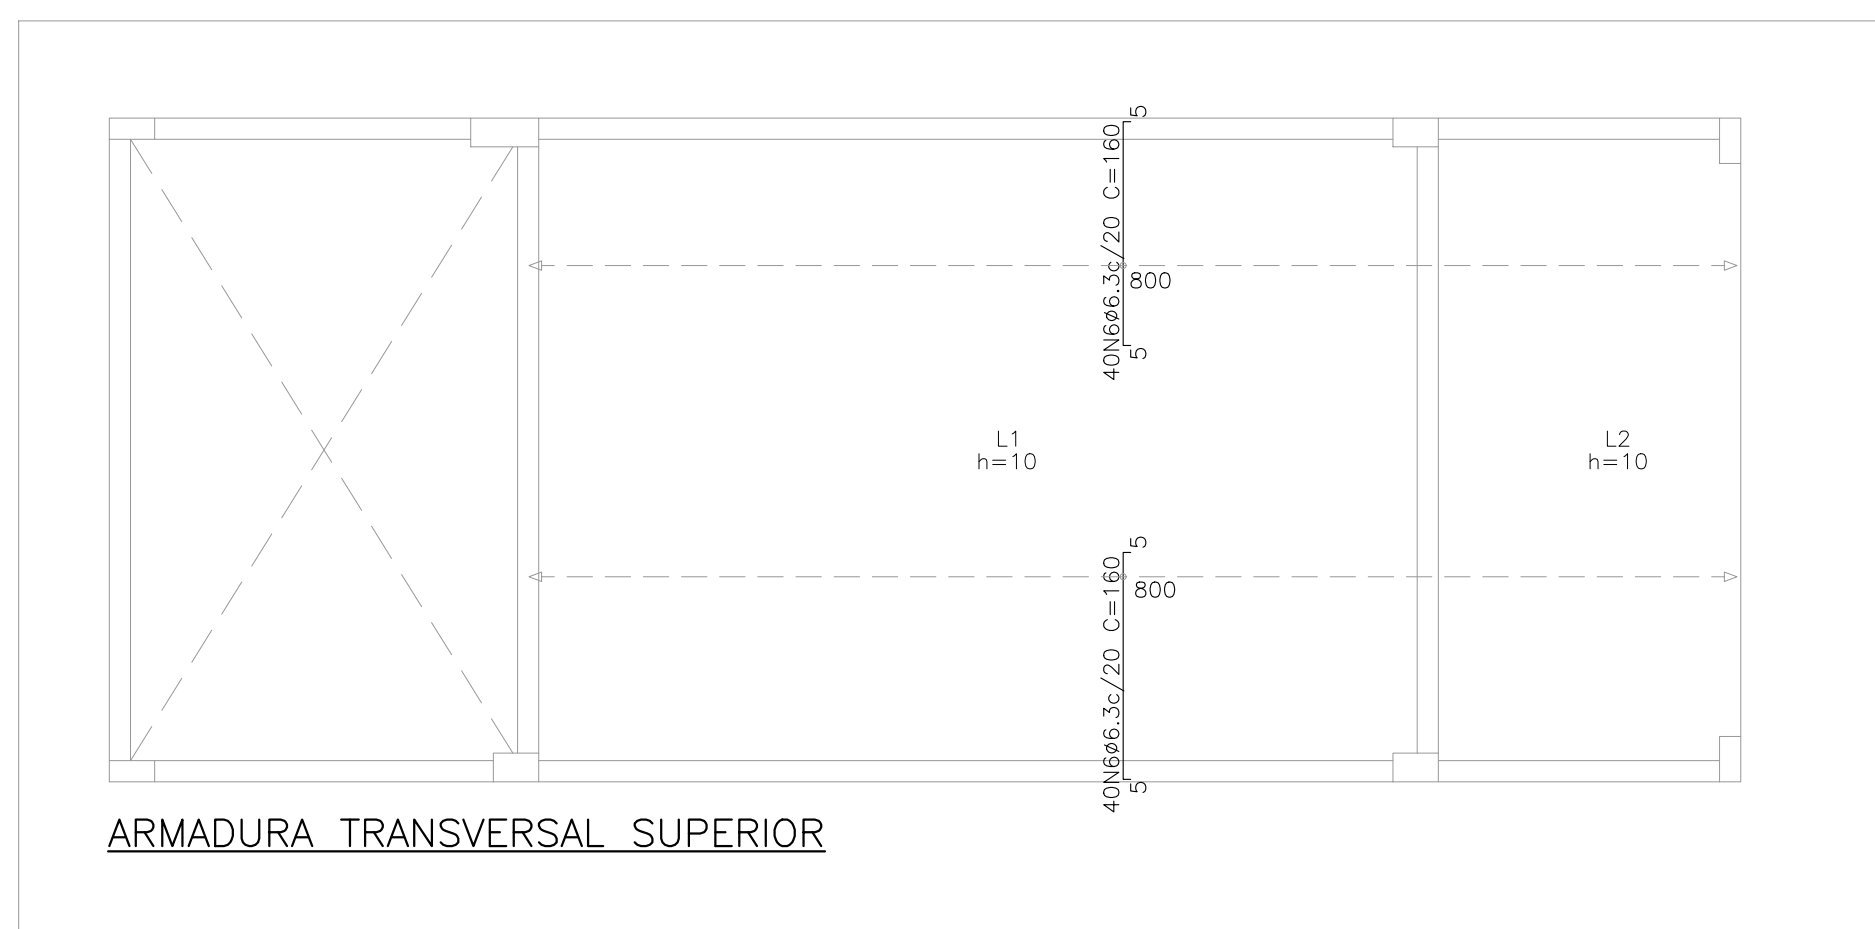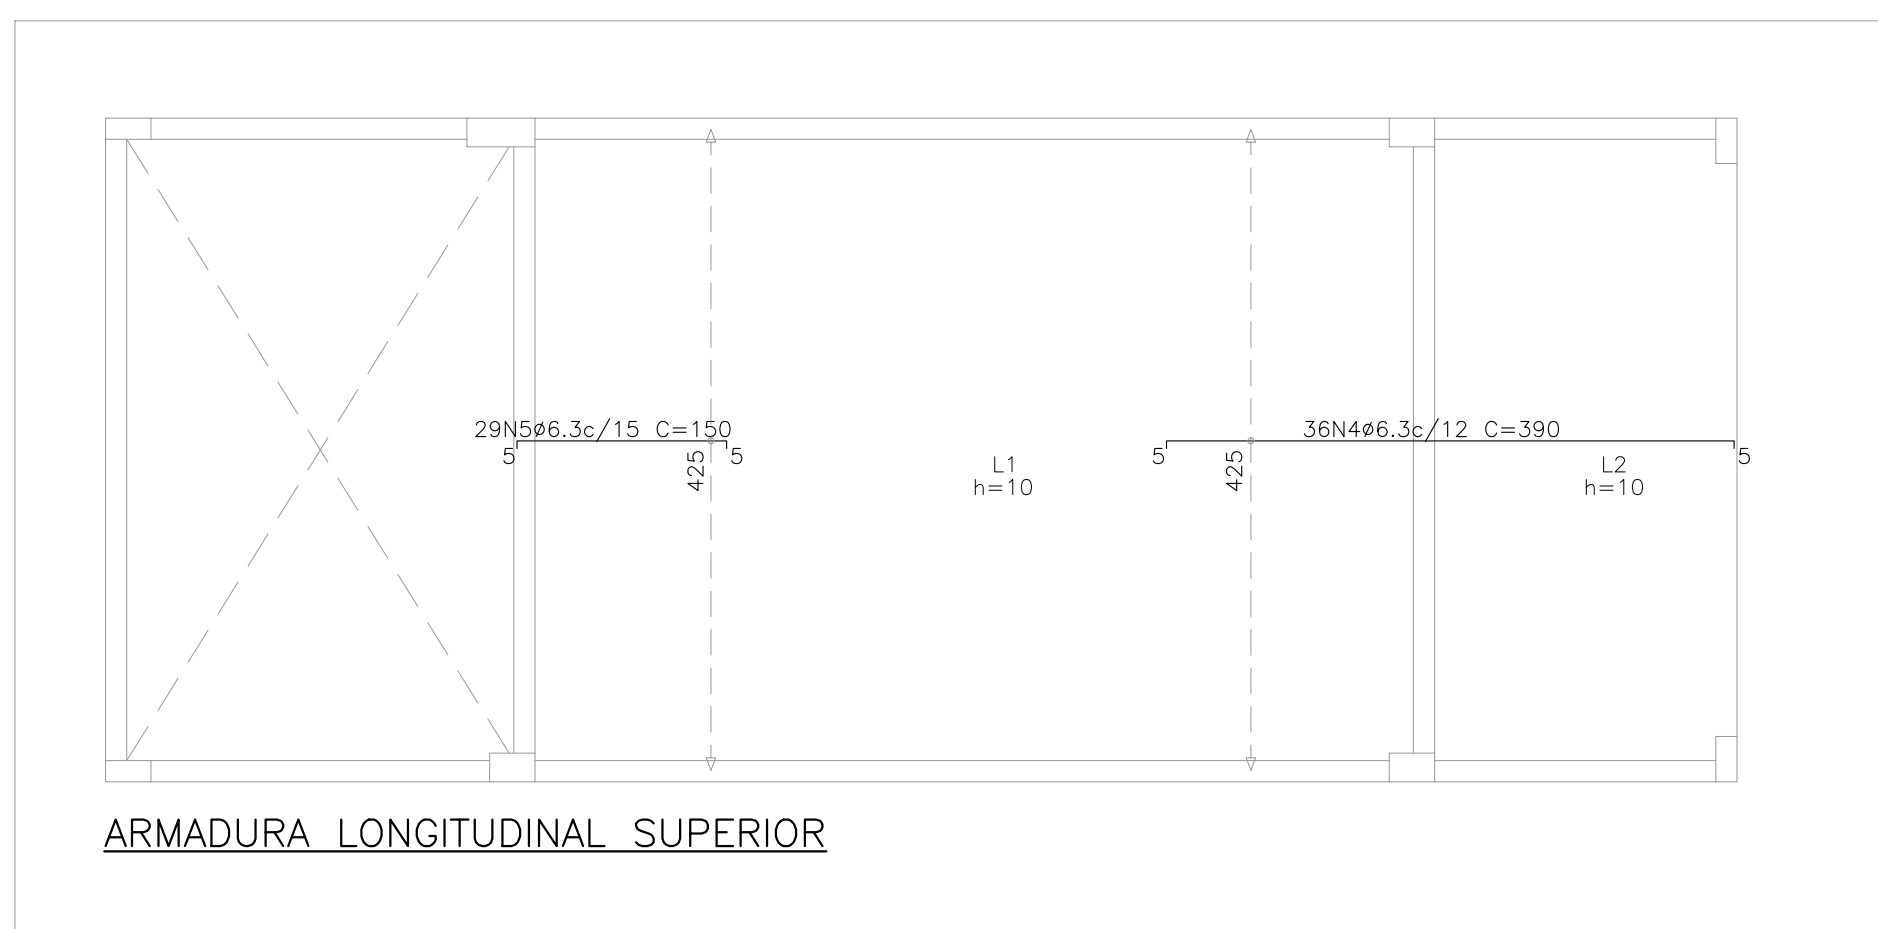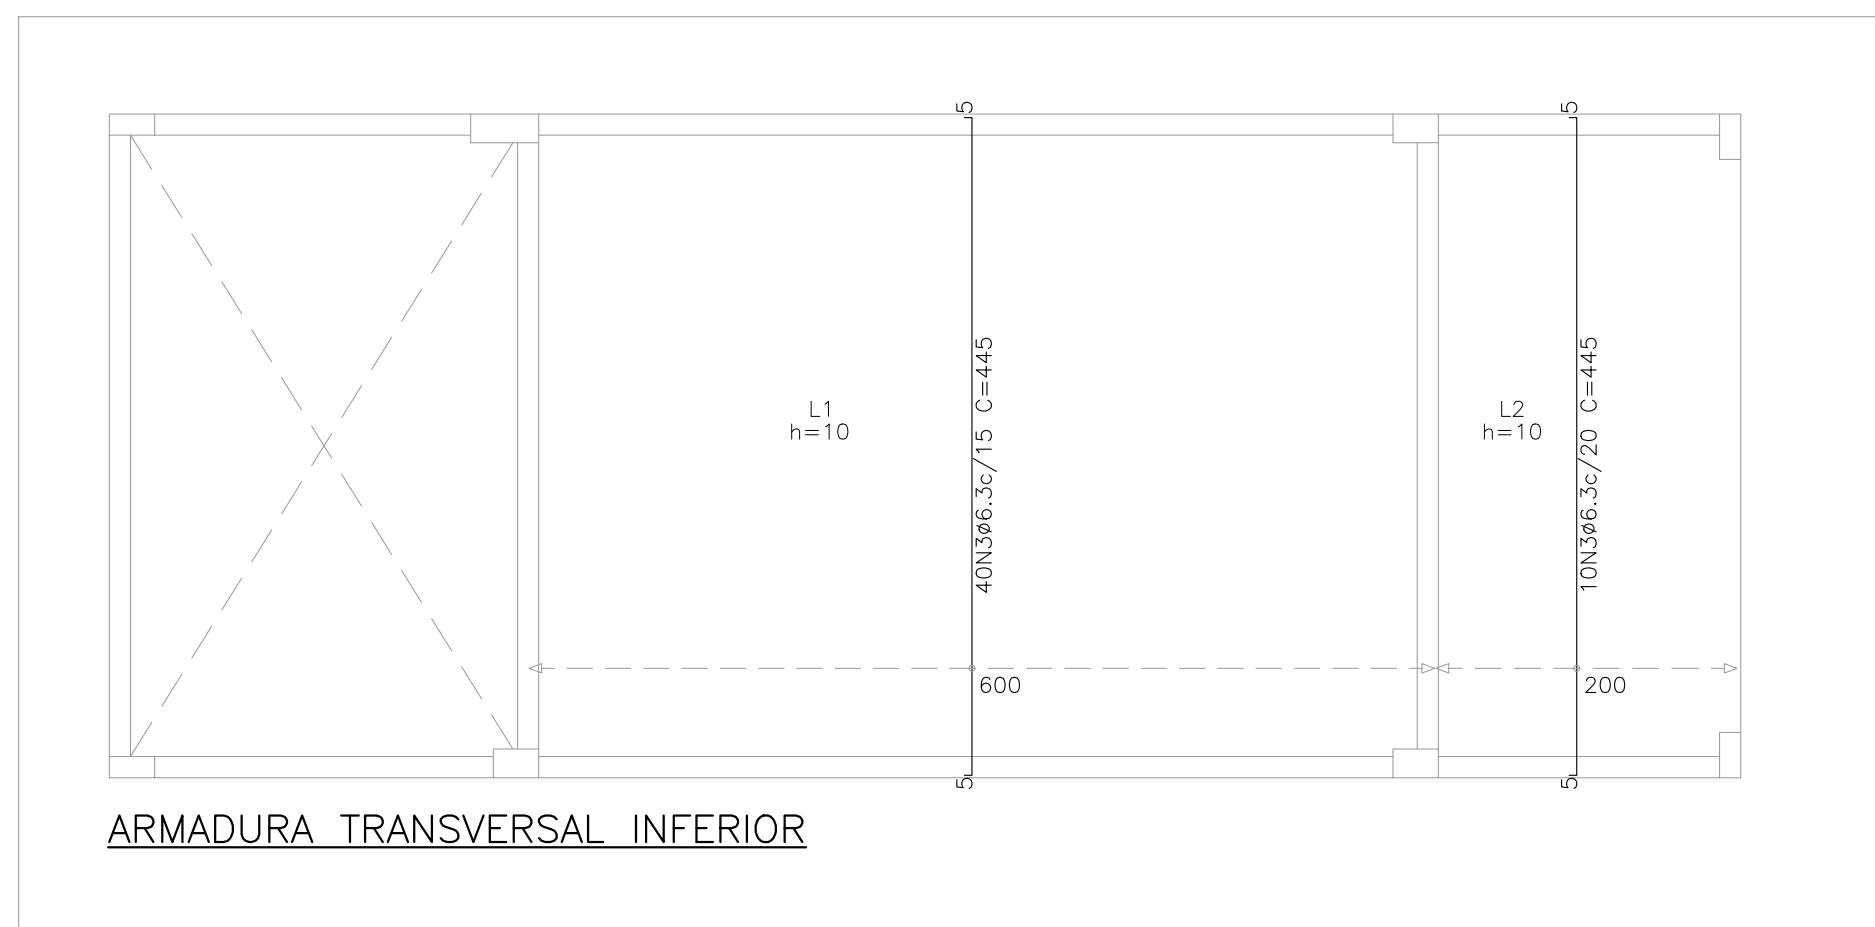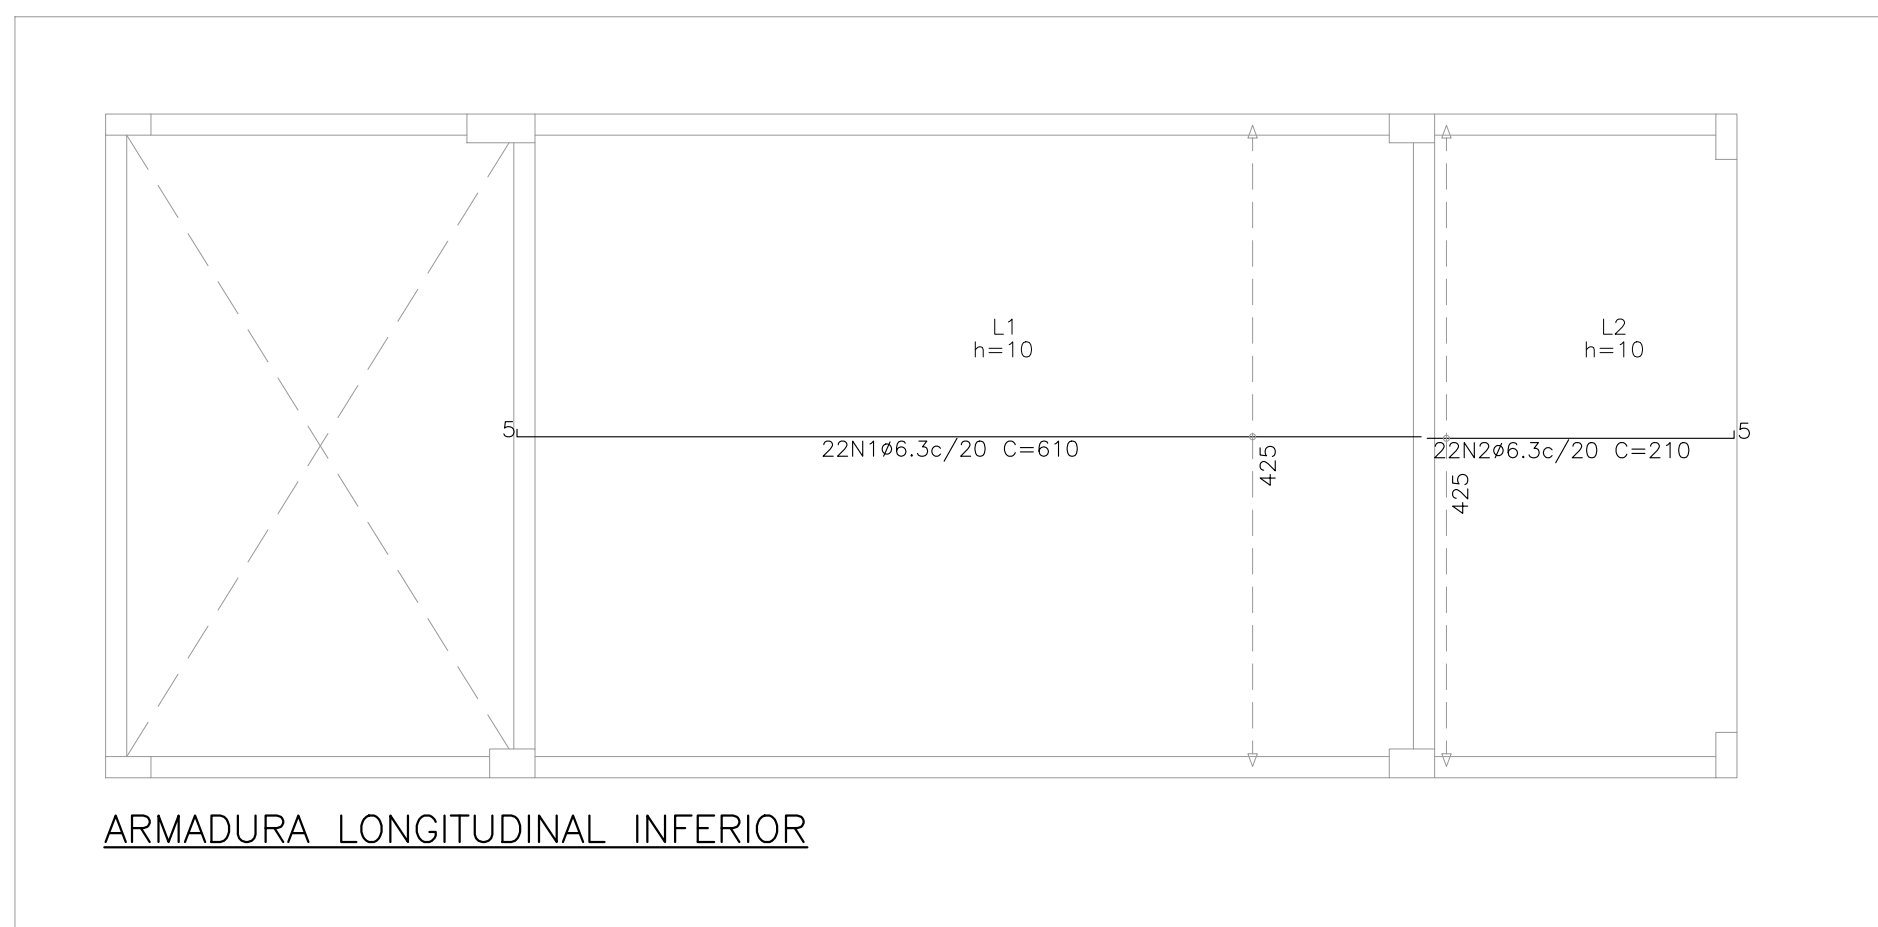

DETALHAMENTO DA LAJE DA COBERTURA 2 [Z:+5.27m]
 ESCALA 1:50

Elemento	Pos.	Diam. mm	Q. kg	Do. (cm)	Re. (cm)	Do. (cm)	Comp. (cm)	Total (cm)	CA=50 (kg)	CA=60 (kg)
Armadura longitudinal inferior	1	ø6.3	22	5	60		610	3420	31.9	
	2	ø6.3	22	5	205		210	4620	12.3	
								Total:	44.2	
Armadura transversal inferior	3	ø6.3	50	5	435	5	445	2250	54.5	
								Total:	54.5	
Armadura longitudinal superior	4	ø6.3	36	5	380	5	390	4040	34.4	
	5	ø6.3	29	5	140	5	150	4350	10.7	
								Total:	45.1	
Armadura transversal superior	6	ø6.3	80	5	150	5	160	2800	31.3	
								Total:	31.3	
								ø6.3:	175.1	0.0
								Total:	175.1	0.0

[illegible]