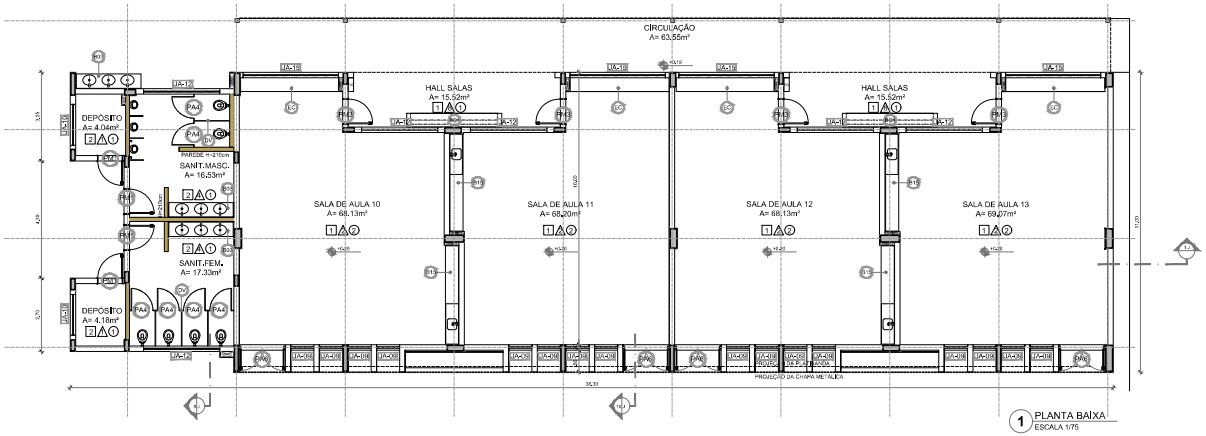

1 PLANTA BAIXA
ESCALA 1/75

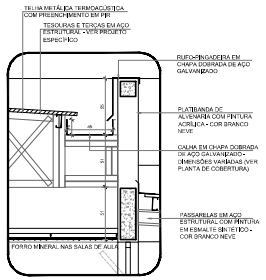

5 DETALHE - CALHA E RUFO
ESCALA 1/20

NOTAS

- MEDIDAS E NÍVEIS IN LOCO.
- VERIFICAR POSIÇÃO EXATA DOS PILARES NO PROJETO ESTRUTURAL.
- VERIFICAR DETALHES E DIMENSÕES DOS ELEMENTOS PERTINENTES NAS PRANCHAS DE DETALHAMENTO.
- EM CASO DE CONFLITO DE INFORMAÇÕES ENTRE O PROJETO GRÁFICO E O MEMORIAL DESCRITIVO, PREVALECE A INFORMAÇÃO CONTIDA NOS DESTINADOS.
- ALTERAÇÕES NESTE PROJETO SOMENTE COM AUTORIZAÇÃO EXPRESSA DO FNDE

REFERÊNCIAS:

- PLANILHA DE QUANTITATIVOS
- MEMORIAL DESCRITIVO E ESPECIFICAÇÕES TÉCNICAS (MARCAS FABRICANTES DE MATERIAIS RELACIONADOS AOS PROJETOS CONSTITUEM-SE APENAS COMO REFERÊNCIA. O FNDE NÃO DIRECIONA A escolha DE MARCAS E NÃO MANTÉM CADASTRO DE FABRICANTES).

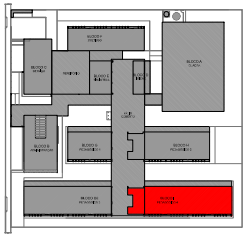

CROQUI DE REFERÊNCIA - IMPLANTAÇÃO

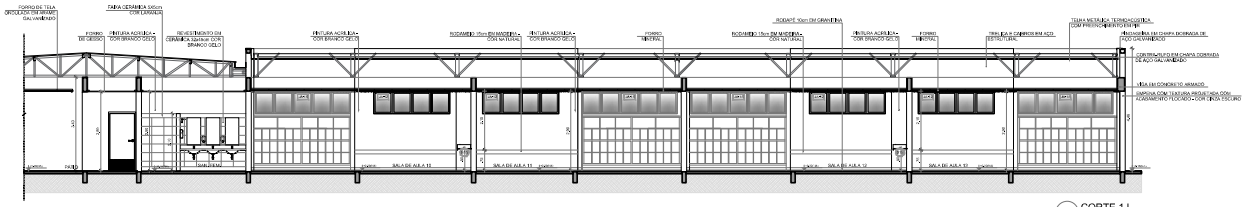

2 CORTE 1J
ESCALA 1/75

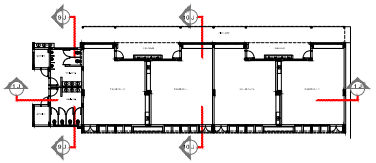

CROQUI DE REFERÊNCIA - BLOCO

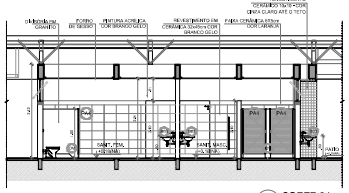

3 CORTE 9J
ESCALA 1/75

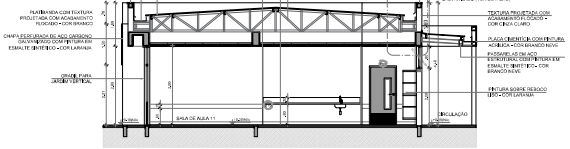

4 CORTE 10J
ESCALA 1/75

ESPECIFICAÇÕES

△ PAREDE

- PINTURA ACRÍLICA COR BRANCO GELO SOBRE MASSA CORRIDA
- PINTURA ACRÍLICA COR BRANCO GELO COM RODAMÉE DE MADEIRA (15cm) FIXADO A 0,90m DO PISO (ver alturas nas paredes)
- CERÂMICA COR BRANCO GELO DO PISO AO TETO
- CERÂMICA COR BRANCO GELO COM FAIXA DE VIDRO NA CERÂMICA COR LARANJA NA PARTE INTERNA E SUPERIOR, ACIMA PINTURA ACRÍLICA COR BRANCO GELO (ver alturas nas paredes)
- PASTILHA CERÂMICA COR CINZA DO PISO AO TETO
- PASTILHA CERÂMICA COR CINZA ARA (vermelho) (ver alturas) PINTURA ACRÍLICA COR CINZA CLARO (ver alturas)
- PINTURA ACRÍLICA COR CINZA CLARO SOBRE REBOCO LISO
- PINTURA ACRÍLICA COR LARANJA SOBRE REBOCO LISO

□ PISO

- GRANITILHO COM JUNTAS PLASTICAS A CADA 1,00m
- CERÂMICA 40x40 cm, PEI-5, COR BRANCO GELO, ANTIDERRAPANTE
- CONCRETO DESEMPENADO COM JUNTAS PLÁSTICAS A CADA 1,00m
- CONCRETO DESEMPENADO ACABAMENTO LISO E JUNTAS PLÁSTICAS A CADA 1,00m
- BLOCO INTERTRAVADO DE CONCRETO
- TRELIÇA DE CONCRETO
- GRAMA
- GRANILITO
- PISO INDUSTRIAL POLIDO EM CONCRETO ARMADO

○ TETO

- FORRO DE GESSO ACARTONADO COM MASSA CORRIDA E PINTURA PVA COR BRANCO NEVE
- FORRO MINERAL (apenas BRANCO VIX), COM ESTRUTURA DE ALUMÍNIO NATURAL
- FORRO METÁLICO COLUNEA
- LAJE DE CONCRETO

LEGENDA

BANCADAS - B* (LuCat: medidas em metro)

- B1 GRANITO CINZA ANDORINHA - esp. 2 cm - 7x (0,85x1,80m)(B2) - VEST. ALUNOS (ÁREA EXTERNA)
- B2 GRANITO CINZA ANDORINHA - esp. 2 cm - 2x (0,55x1,35m)(B3) - VEST. FEM. E MASC. ALUNOS (INTERNO)
- B3 GRANITO CINZA ANDORINHA - esp. 2 cm - 7x (0,55x0,40m)(B4) - LAVA MÃOS PÁTIO, SANIT. AL. E PCD
- B4 GRANITO CINZA ANDORINHA - esp. 2 cm - 1x (0,55x2,50m)(B5) - SALA REVÁLIDA/PROFESSORES
- B5 GRANITO CINZA ANDORINHA - esp. 2 cm - 4x (1,30x0,90m)(B6) - SANIT. ACESSÍ., FEM., MASC. ADULTO
- B6 GRANITO CINZA ANDORINHA - esp. 2 cm - 2x (0,55x0,90m)(B7) - VESTIÁRIOS FUNCIONÁRIOS
- B7 GRANITO CINZA ANDORINHA - esp. 2 cm - 2x (0,55x2,00m)(B8) - COPA
- B8 GRANITO CINZA ANDORINHA - esp. 2 cm - 7x (0,70x0,55m)(B9) - VARANDA DE SERVIÇO
- B9 GRANITO CINZA ANDORINHA - esp. 2 cm - 1x (0,60x2,20m)(B10) + 0,60x0,55x0,30 + 0,60x0,55x0,30) - COZ(fornecimento de carnes)
- B10 GRANITO CINZA ANDORINHA - esp. 2 cm - 1x (0,90x1,30) - COZ(frutas, pouqueje)
- B11 GRANITO CINZA ANDORINHA - esp. 2 cm - 1x (0,60x2,20m)(B12) + 0,60x0,15x0,90) + 0,60x0,15x0,90) - COZ(frio (pucos)
- B12 GRANITO CINZA ANDORINHA - esp. 2 cm - 1x (0,60x2,80m)(B13) + 0,60x0,15x0,90 + 0,60x0,15x0,90 + 0,60x0,15x0,90 + 0,60x0,15x0,90 + 0,60x0,15x0,90) - COZ(frio (congelados)
- B13 GRANITO CINZA ANDORINHA - esp. 2 cm - 1x (0,60x2,80m)(B14) + 0,60x0,15x0,90 + 0,60x0,15x0,90 + 0,60x0,15x0,90 + 0,60x0,15x0,90) - COZ(frio (mesqueijo/queijo/iogurte)
- B14 GRANITO CINZA ANDORINHA - esp. 2 cm - 1x (0,60x2,80m)(B15) - ALMOXARIFA
- B15 GRANITO CINZA ANDORINHA - esp. 2 cm - 13x (0,90x0,90m)(B16) - SALAS DE AULA

OBSERVAÇÕES:

* VER ANTEPROJETOS E DETALHES ESPECÍFICOS
** DEFINAÇÃO ENTRE PARTES LINHAS MULTIPLAS Abs: 0,40m
*** VER MAPA DE ESQUADRIAS

DIVISÓRIAS*

- D1 GRANITO CINZA ANDORINHA - esp. 20 mm - SANITÁRIOS E VESTIÁRIOS ALUNOS
- D2 MDF REVESTAMINDO MELAMINICO ACABAMENTO CINZA - 10x (1,12x2,80x0,07) SALAS MULTIUSO

ESCAMINHOS - EC* (LuCat: medidas em metro)

- EC1 MDF REVESTAMINDO MELAMINICO BRANCO - 13x (0,60x0,90x1,90) SALAS DE AULA

PRATELEIRA - PT** (LuCat: medidas em metro, a altura referente a distância de piso)

- PT1 GRANITO CINZA ANDORINHA - espessura 2 cm - 1x (0,40x1,60x0,30) - LAVANDERIA SNL
- PT2 GRANITO CINZA ANDORINHA - espessura 2 cm - 1x (0,40x2,30x0,30) - SANI. UTENSÍLIOS
- PT3 GRANITO CINZA ANDORINHA - espessura 2 cm - 1x (0,50x1,42x0,40) - VENÁLUOS
- PT4 GRANITO CINZA ANDORINHA - espessura 2 cm - 1x (0,40x1,80x0,40) - ESPERA
- PT5 GRANITO CINZA ANDORINHA - espessura 2 cm - 1x (0,40x2,80x0,40) - ESPERA
- PT6 GRANITO CINZA ANDORINHA - espessura 2 cm - 1x (0,40x2,80x0,40) - ESPERA

BANCO - BC* (LuCat: medidas em metro)

- BC1 BANCO ALVENARIA ASSENTO: CONCRETO PREMOLDADO - 13x (0,55x0,90x0,40) - HALL S. AULA, PÁTIO
- BC2 BANCO ALVENARIA ASSENTO: CONCRETO PREMOLDADO - 3x (0,55x0,69x0,45) - PLAY, PÁTIO, CIRCUL.
- BC3 BANCO ALVENARIA REVESTIDO COM PASTILHA CERÂMICA - 2x (0,40x0,90x0,45) - VESTIÁRIOS ALUNO

ESQUADRIAS***

- P1 PORTAS DE ALUMÍNIO NATURAL
- P2 PORTAS EM MADEIRA COM PINTURA
- J1 JANELAS DE ALUMÍNIO NATURAL

Nº	DATA	DESCRIÇÃO

CONTROLE DE REVISÕES

FNDE Fundo Nacional de Desenvolvimento da Educação

MINISTÉRIO DA EDUCAÇÃO

PROJETO PADRÃO - FNDE

PROPRIETÁRIO :

ENDEREÇO:

MUNICÍPIO - UF:

PROPRIETÁRIO:

RESP. TÉCNICO — CREA

AUTOR DO PROJETO — CAU

DLFO — CREA

RA

OBSERVAÇÕES:

ESCOLA 13 SALAS DE AULA - MODELO TÉRREO

PROJETO DE ARQUITETURA

COORDENAÇÃO: CGEST - Coordenação Geral de Infraestrutura Educacional

PLANTA BAIXA
CORTES E DETALHE
BLOCO J - PEDAGÓGICO 4

ARQ

ESCALA: 1:100 (A1) / 1:200 (A3)

REVISÃO: R.00

ESCALA: INDICADA

DATA EMISSÃO: JANEIRO/2022

PRANCHA: 31/52

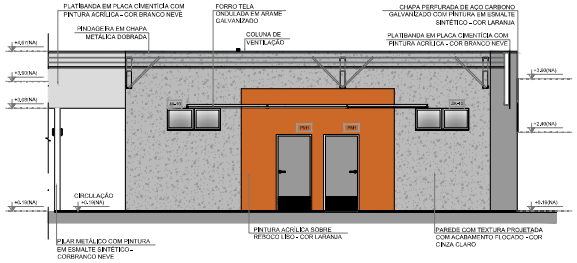

1 FACHADA 1J
ESCALA 1/75

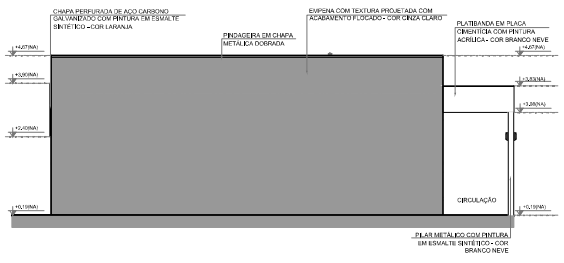

2 FACHADA 3J
ESCALA 1/75

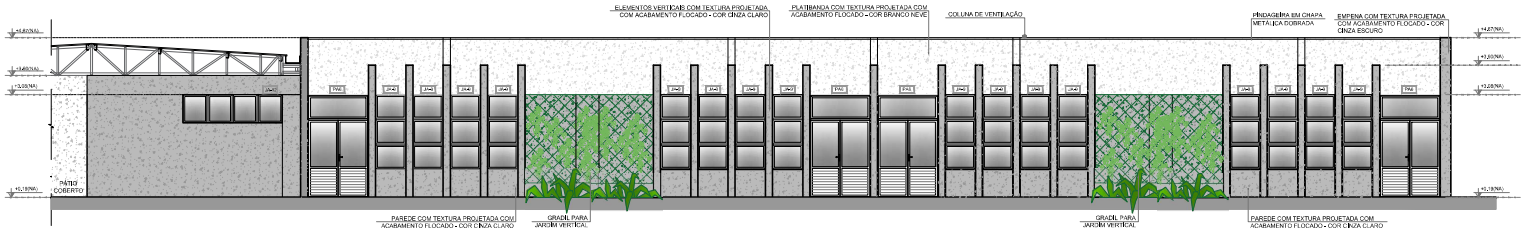

3 FACHADA 2J
ESCALA 1/75

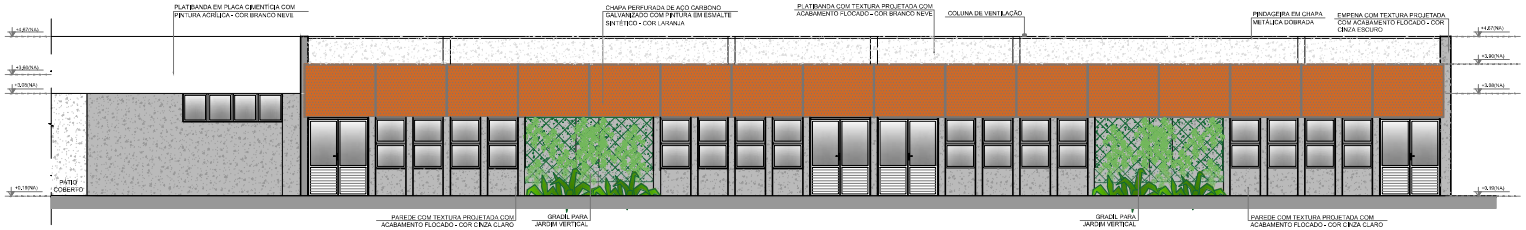

4 FACHADA 2J
ESCALA 1/75

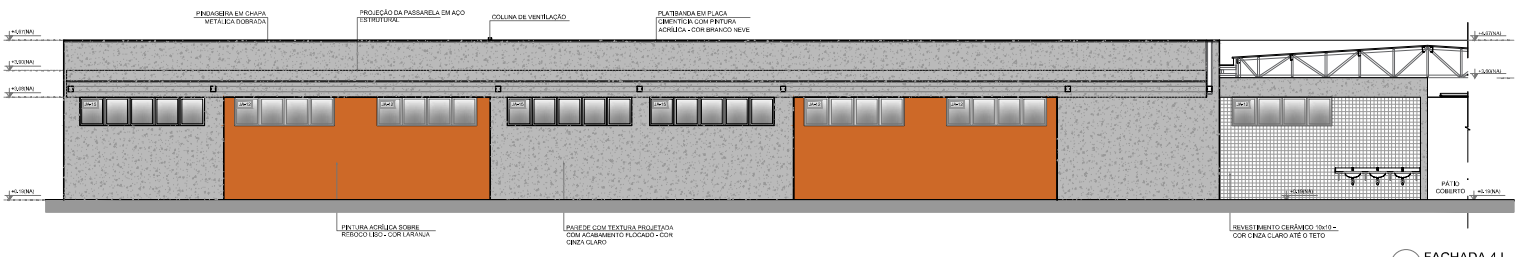

5 FACHADA 4J
ESCALA 1/75

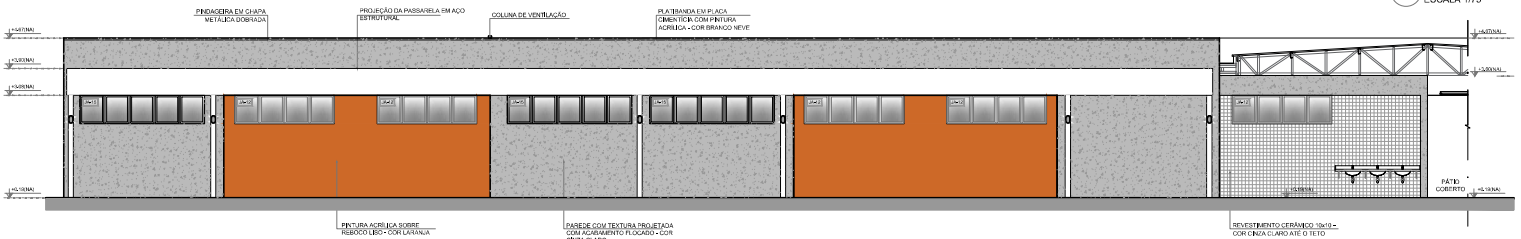

6 FACHADA 4J
ESCALA 1/75

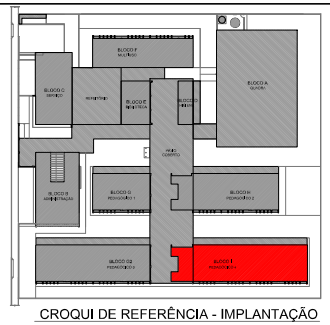

CROQUI DE REFERÊNCIA - IMPLANTAÇÃO

NOTAS:
- MEDIDAS E NÍVEIS EM METROS;
- VERIFICAR POSIÇÃO EXATA DOS PILARES NO PROJETO ESTRUTURAL;
- VERIFICAR DETALHES CONSTRUTIVOS PERTINENTES NAS PRANCHAS DE DETALHAMENTO;
- EM CASO DE CONFLITO DE INFORMAÇÕES ENTRE O PROJETO GRÁFICO E O MEMORIAL DESCRITIVO, PREVALECE A INFORMAÇÃO CONTIDA NOS DESENHOS;
- ALTERAÇÕES NESTE PROJETO SOMENTE COM AUTORIZAÇÃO EXPRESSA DO FNDE

REFERÊNCIAS:
- PLANILHA DE QUANTITATIVOS-
- MEMORIAL DESCRITIVO E ESPECIFICAÇÕES TÉCNICAS (MARCAS/ FABRICANTES DE MATERIAIS RELACIONADOS AOS PROJETOS CONSTITUEM-SE APENAS COMO REFERÊNCIA. O FNDE NÃO DIRECIONA A ESCOLHA DE MARCAS E NÃO MANTÉM CADASTRO DE FABRICANTES).

LEGENDA SIMBOLOGIA
- GRADIL METÁLICO PARA JARDIM VERTICAL.
- PASTILHA CERÂMICA (10x10) - COR CINZA CLARO, ACABAMENTO ACETINADO (ATÉ O TETO)
- PASTILHA CERÂMICA (10x10) - COR CINZA CLARO, ACABAMENTO ACETINADO (H= 0,90m) + PINTURA ACRÍLICA SOBRE REBOCO LISO - COR CINZA CLARO (ACIMA DE 0,90m)
- TEXTURA PROJETADA COM ACABAMENTO FLOCADO - COR BRANCO NEVE
- TEXTURA PROJETADA COM ACABAMENTO FLOCADO - COR CINZA CLARO
- TEXTURA PROJETADA COM ACABAMENTO FLOCADO - COR CINZA ESCURO
- PINTURA ACRÍLICA SOBRE REBOCO LISO - COR LARANJA
- PINTURA ACRÍLICA SOBRE REBOCO LISO - COR CINZA CLARO

CROQUI BLOCO

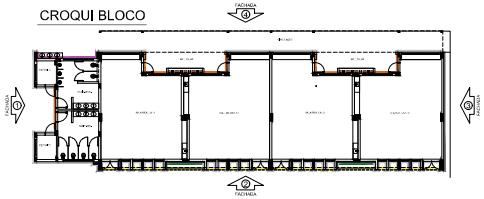

Nº	DATA	DESCRIÇÃO

CONTROLE DE REVISÕES

FNDE Fundo Nacional de Desenvolvimento da Educação — MINISTÉRIO DA EDUCAÇÃO

PROJETO PADRÃO - FNDE

PROPRIETÁRIO :

ENDEREÇO:

MUNICÍPIO - UF:

PROPRIETÁRIO

RESP. TÉCNICO — CREA

AUTOR DO PROJETO — CAU

DLFO — CREA

RA

OBSERVAÇÕES:

ESCOLA 13 SALAS DE AULA - MODELO TÉRREO

PROJETO DE ARQUITETURA

COORDENAÇÃO: CGEST - Coordenação Geral de Infraestrutura Educacional

FACHADAS
BLOCO J - PEDAGÓGICO 4

ARQ

REVISÃO: R.00 | ESCALA: 1/75 | DATA EMISSÃO: JANEIRO/2022 | PRANCHA: 32/52

FORMATO: A1 (841x594)

1 MASTROS PARA BANDEIRAS
ESCALA 1/25

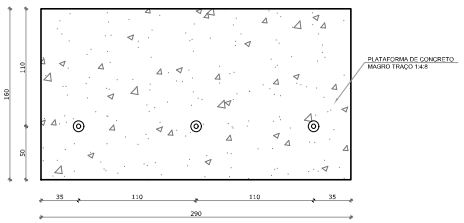

VISTA SUPERIOR

VISTA

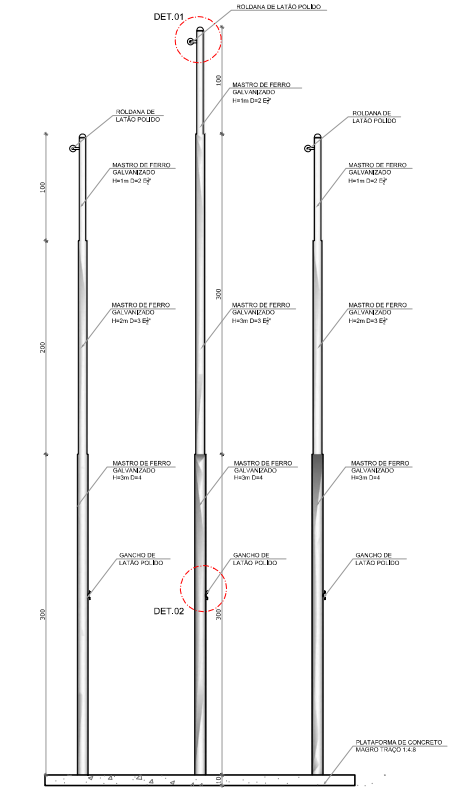

VISTA 1

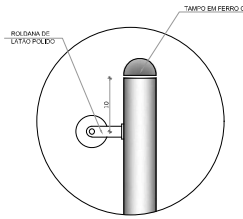

DETALHE 1
Escala: 1/25

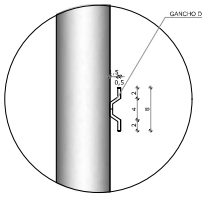

DETALHE 2
Escala: 1/25

2 BC1 - BANCO COLETIVO
ESCALA 1/25

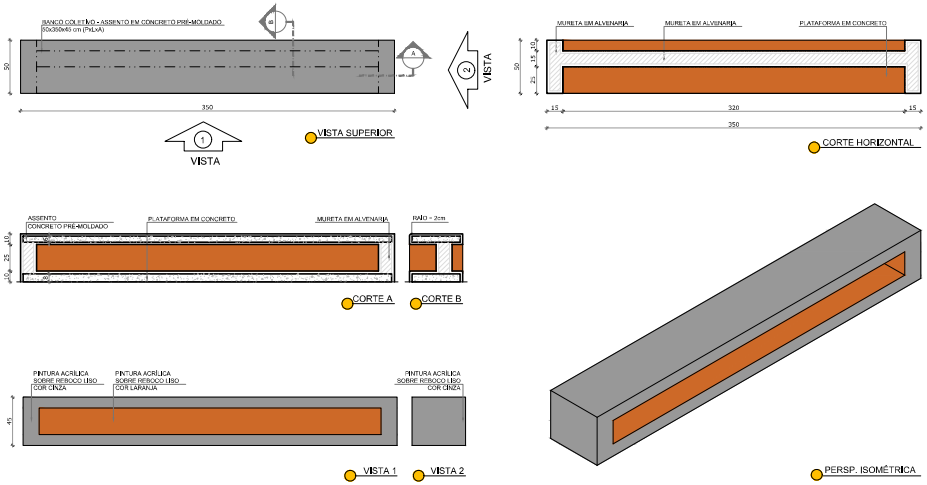

VISTA SUPERIOR

CORTE HORIZONTAL

CORTE A

CORTE B

VISTA 1

VISTA 2

PERSP. ISOMÉTRICA

3 BC2 - BANCO COLETIVO
ESCALA 1/25

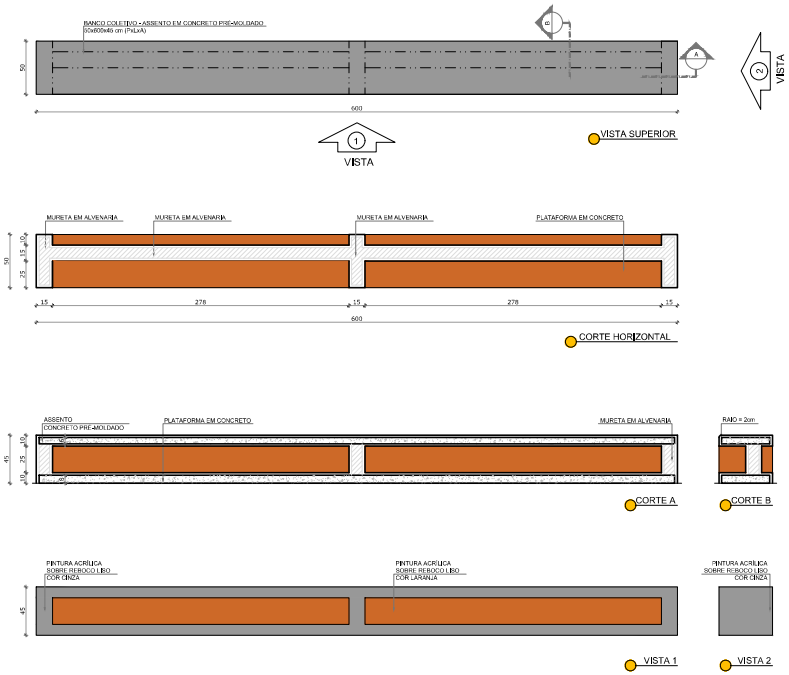

VISTA SUPERIOR

CORTE HORIZONTAL

CORTE A

CORTE B

VISTA 1

VISTA 2

NOTAS

- MEDIDAS E NÍVEIS EM METROS;
- VERIFICAR POSIÇÃO EXATA DOS PILARES NO PROJETO ESTRUTURAL;
- VERIFICAR DETALHES CONSTRUTIVOS PERTINENTES NAS PRANCHAS DE DETALHAMENTO;
- EM CASO DE CONFLITO DE INFORMAÇÕES ENTRE O PROJETO GRÁFICO E O MEMORIAL DESCRITIVO, PREVALECE A INFORMAÇÃO CONTIDA NOS DESENHOS;
- ALTERAÇÕES NESTE PROJETO SOMENTE COM AUTORIZAÇÃO EXPRESSA DO FNDE

REFERÊNCIAS:

- PLANILHA DE QUANTITATIVOS
- MEMORIAL DESCRITIVO E ESPECIFICAÇÕES TÉCNICAS (MARCAS/ FABRICANTES DE MATERIAIS RELACIONADOS AOS PROJETOS CONSTITUEM-SE APENAS COMO REFERÊNCIA. O FNDE NÃO DIRECIONA A ESCOLHA DE MARCAS E NÃO MANTÉM CADASTRO DE FABRICANTES).

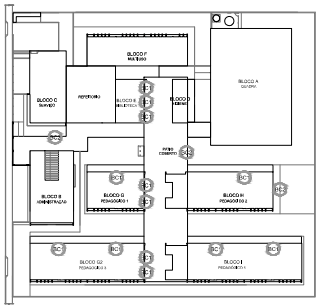

CROQUI DE REFERÊNCIA

Nº	DATA	DESCRIÇÃO

CONTROLE DE REVISÕES

FNDE Fundo Nacional de Desenvolvimento da Educação

MINISTÉRIO DA EDUCAÇÃO

PROJETO PADRÃO - FNDE

PROPRIETÁRIO: :

ENDEREÇO:

MUNICÍPIO - UF: MASTROS PARA BANDEIRAS

PROPRIETÁRIO

RESP. TÉCNICO CREA

AUTOR DO PROJETO CAU

DLFO

CREA

RA

OBSERVAÇÕES:

ESCOLA 13 SALAS DE AULA - MODELO TÉRREO

PROJETO DE ARQUITETURA

COORDENAÇÃO
CGEST - Coordenação Geral de Infraestrutura Educacional

DETALHAMENTO
CORTES E DETALHES
MASTROS E BANCOS

ARQ

REVISÃO R.00

ESCALA 1/25

PRANCHA 33/52

FORMATO A1 (841x594)

DATA EMISSÃO JANEIRO/2022

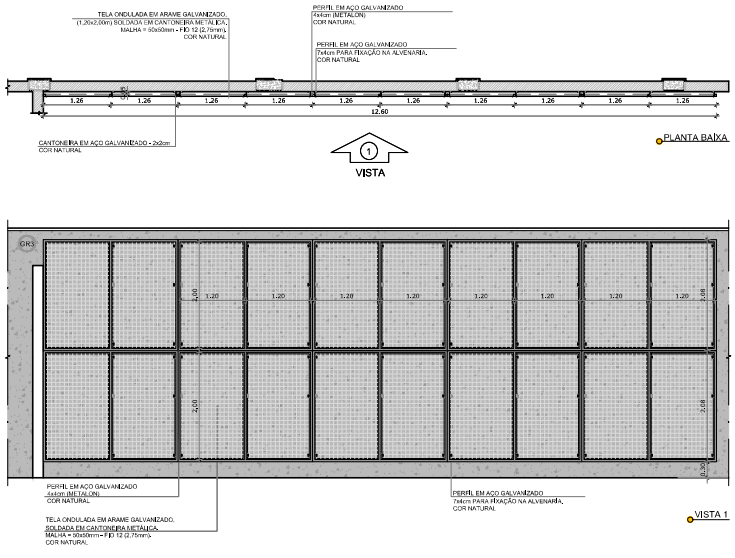

1 GRADIL 3 - BLOCO B
ESCALA 1/50

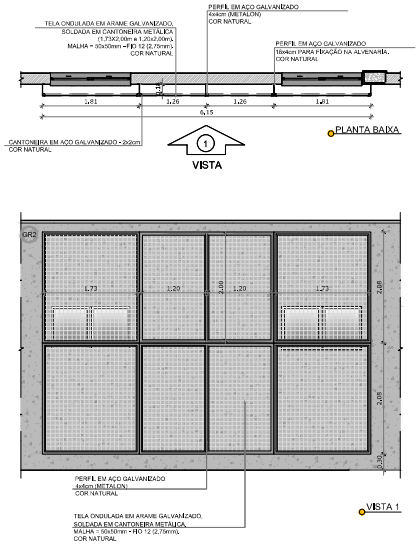

2 GRADIL 2 - BLOCO B
ESCALA 1/50

NOTAS

- MEDIDAS E NÍVEIS EM METROS;
- VERIFICAR POSIÇÃO EXATA DOS PILARES NO PROJETO ESTRUTURAL;
- VERIFICAR DETALHES CONSTRUTIVOS PERTINENTES NAS PRANCHAS DE DETALHAMENTO;
- EM CASO DE CONFLITO DE INFORMAÇÕES ENTRE O PROJETO GRÁFICO E O MEMORIAL DESCRITIVO, PREVALECE A INFORMAÇÃO CONTIDA NOS DESENHOS;
- ALTERAÇÕES NESTE PROJETO SOMENTE COM AUTORIZAÇÃO EXPRESSA DO FNDE

REFERÊNCIAS:

- PLANILHA DE QUANTITATIVOS
- MEMORIAL DESCRITIVO E ESPECIFICAÇÕES TÉCNICAS (MARCAS/ FABRICANTES DE MATERIAIS RELACIONADOS AOS PROJETOS CONSTITUEM-SE APENAS COMO REFERÊNCIA, O FNDE NÃO DIRECIONA A ESCOLHA DE MARCAS E NÃO MANTÉM CADASTRO DE FABRICANTES).

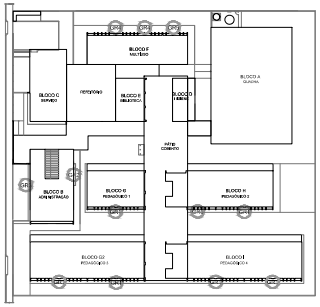

CROQUI DE REFERÊNCIA

Nº	DATA	DESCRIÇÃO

CONTROLE DE REVISÕES

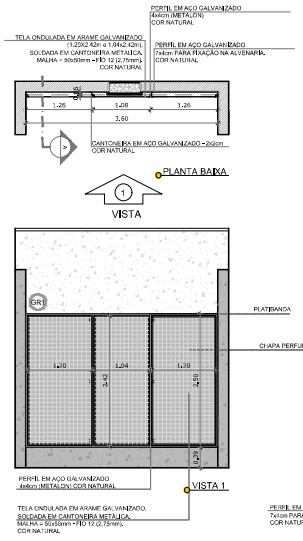

3 GRADIL 1 - BLOCO G, H, I e J
ESCALA 1/50

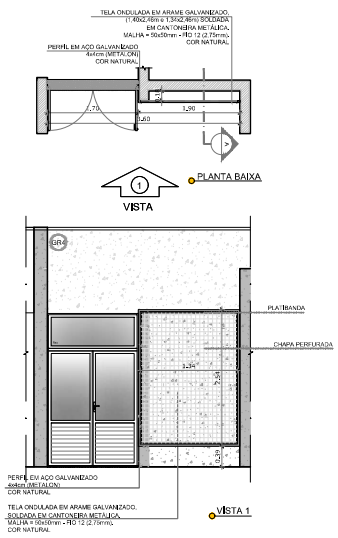

4 GRADIL 4 - BLOCO F
ESCALA 1/50

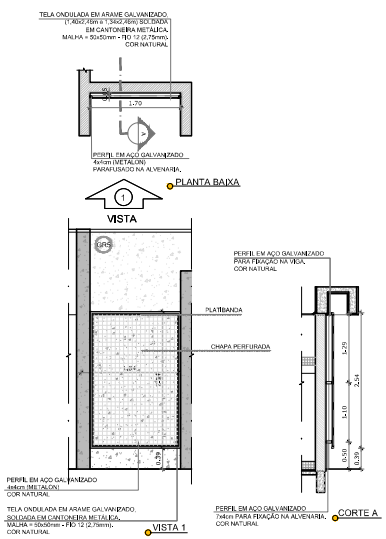

5 GRADIL 5 - BLOCO F, H
ESCALA 1/50

FNDE Fundo Nacional de Desenvolvimento da Educação

MINISTÉRIO DA EDUCAÇÃO

PROJETO PADRÃO - FNDE

PROPRIETÁRIO: :

ENDEREÇO:

MUNICÍPIO - UF: MASTROS PARA BANDEIRAS

PROPRIETÁRIO

RESP. TÉCNICO CREA

AUTOR DO PROJETO CAU

DLFO

CREA

RA

OBSERVAÇÕES:

ESCOLA 13 SALAS DE AULA - MODELO TÉRREO

PROJETO DE ARQUITETURA

COORDENAÇÃO
CGEST - Coordenação Geral de Infraestrutura Educacional

DETALHAMENTO
GRADIL PARA VEGETAÇÃO

ARQ

FORMATO A1 (841x594)

REVISÃO R.00

ESCALA 1/50

DATA EMISSÃO JANEIRO/2022

PRANCHA 34/52

NOTAS

- MEDIDAS E NÍVEIS EM METROS
- VERIFICAR POSIÇÃO EXATA DOS PILARES NO PROJETO ESTRUTURAL;
- VERIFICAR DETALHES CONSTRUTIVOS FORTEMENTE NAS PRANCHAS DE DETALHAMENTO;
- EM CASO DE CONFLITO DE INFORMAÇÕES ENTRE O PROJETO GRÁFICO E O MEMORIAL DESCRITIVO, PREVALECE A INFORMAÇÃO CONTIDA NOS DESENHOS;
- ALTERAÇÕES NESTE PROJETO SOMENTE COM AUTORIZAÇÃO EXPRESSA DO FNDE

REFERÊNCIAS:

- TABELAS DE QUANTITATIVOS
- MEMORIAL DESCRITIVO E ESPECIFICAÇÕES TÉCNICAS (MARCAS FABRICANTES DE MATERIAIS RELACIONADOS AOS PROJETOS CONSTRUÍDOS SÃO APENAS COMO REFERÊNCIA, O FNDE NÃO DIRECIONA A ESCOLHA DE MARCAS E NÃO MANTÉM CADASTRO DE FABRICANTES).

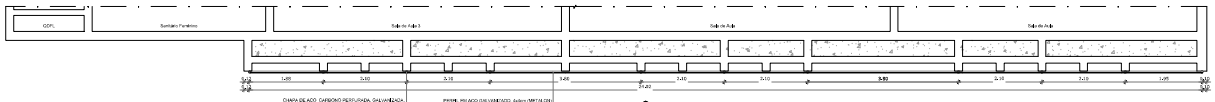

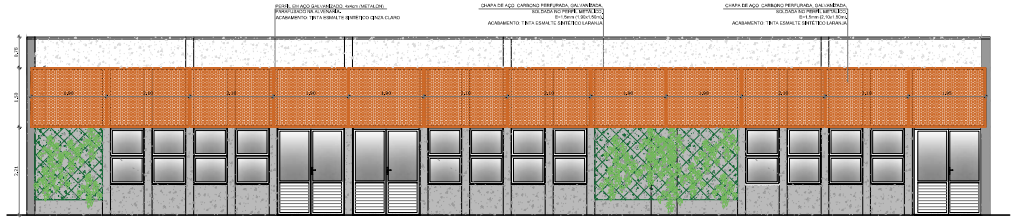

1 CHAPA PERFURADA - BLOCO H
ESCALA 1/50

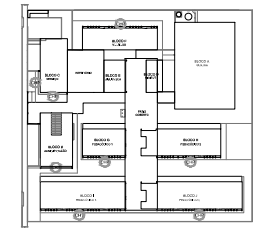

CROQUI DE REFERÊNCIA

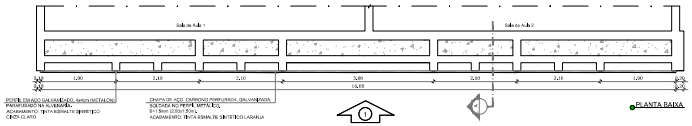

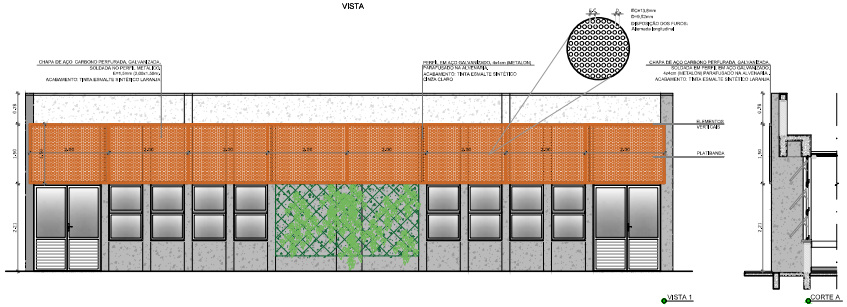

2 CHAPA PERFURADA - BLOCO G
ESCALA 1/50

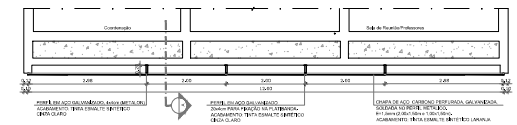

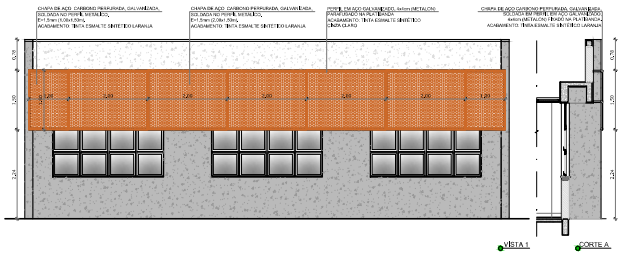

3 CHAPA PERFURADA - BLOCO B
ESCALA 1/50

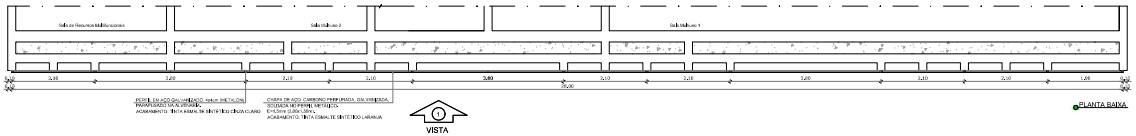

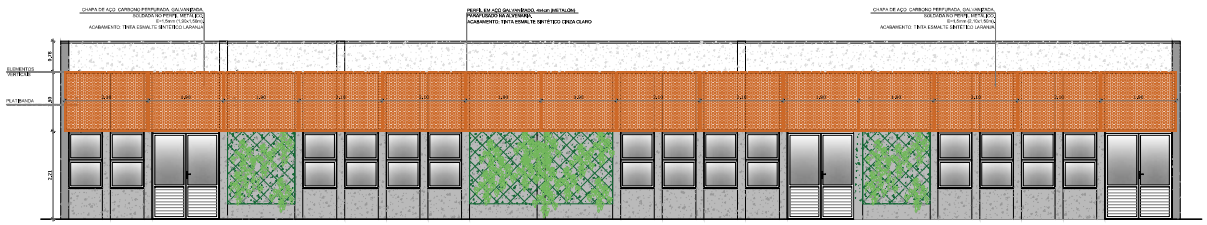

4 CHAPA PERFURADA - BLOCO F
ESCALA 1/50

Nº	DATA	DESCRIÇÃO

CONTROLE DE REVISÕES

FNDE Fundo Nacional de Desenvolvimento da Educação — MINISTÉRIO DA EDUCAÇÃO

PROJETO PADRÃO - FNDE

PROPRIETÁRIO :

ENDEREÇO:

MUNICÍPIO - UF: MASTROS PARA BANDEIRAS

PROPRIETÁRIO

RESP. TÉCNICO: CREA

AUTOR DO PROJETO: CAU

ELTO | CREA

RA

OBSERVAÇÕES:

ESCOLA 13 SALAS DE AULA - MODELO TÉRREO

PROJETO DE ARQUITETURA

COORDENAÇÃO: COEST - Coordenação Geral de Infraestrutura Educacional

DETALHAMENTO
CHAPA PERFURADA

ARQ

FORMATO: 1100x8000 | ESCALA: 1/50 | DATA EMISSÃO: JANEIRO/2022 | PRANCHA: 35/52

Assinado digitalmente por EULVA MARIA MENDES. Data: 15/12/2025 11:08
Código: 2273c523-38e2-4d14-8123-1e0b4eoa3aec