




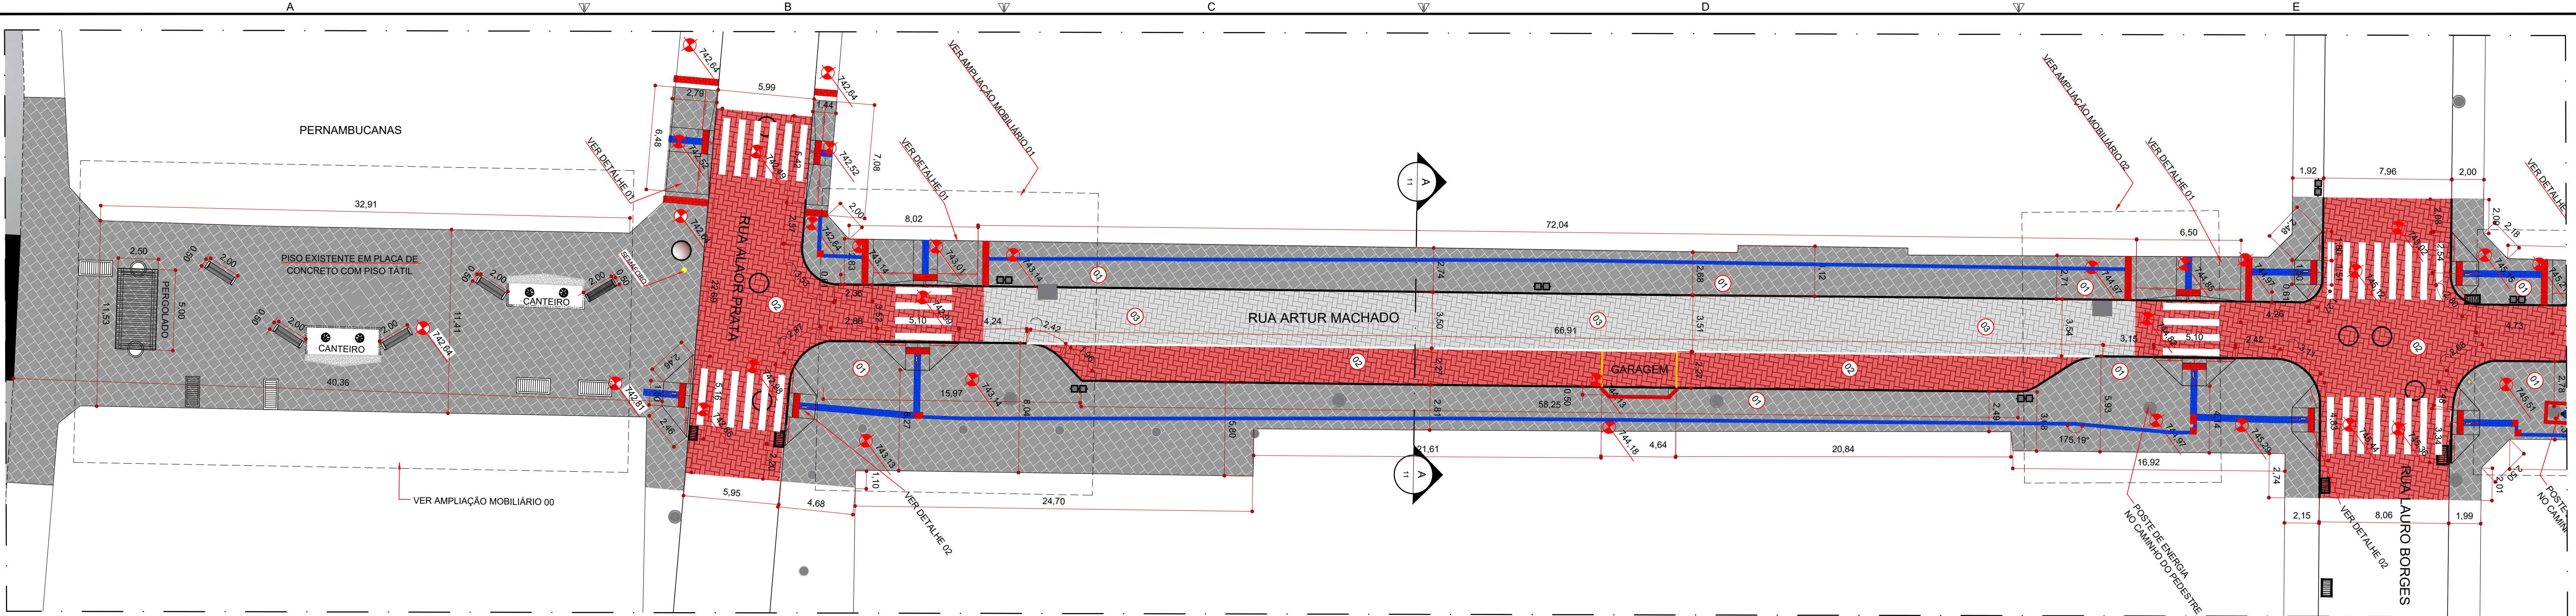

PRIMEIRO QUARTEIRÃO
RUA ARTUR MACHADO

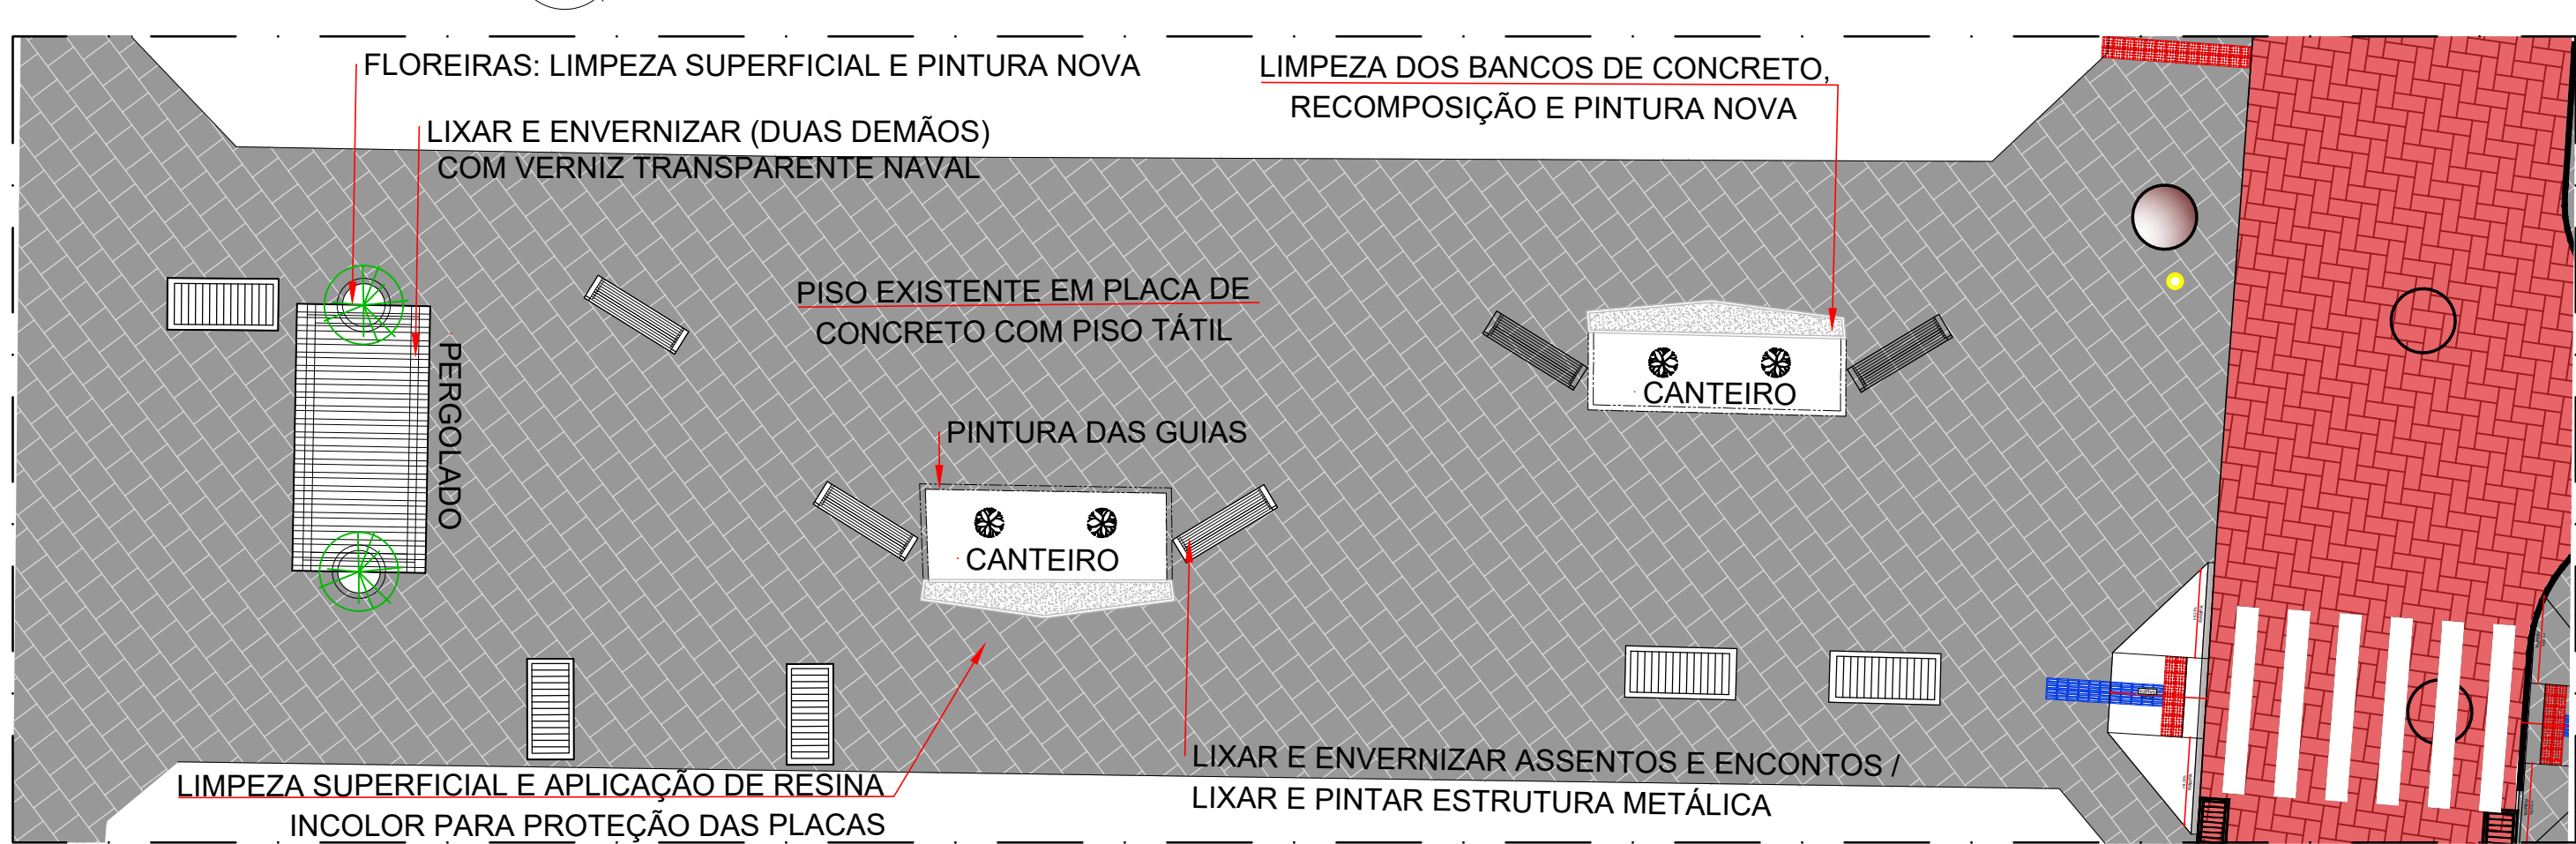


AMPLIAÇÃO MOBILIÁRIO 00

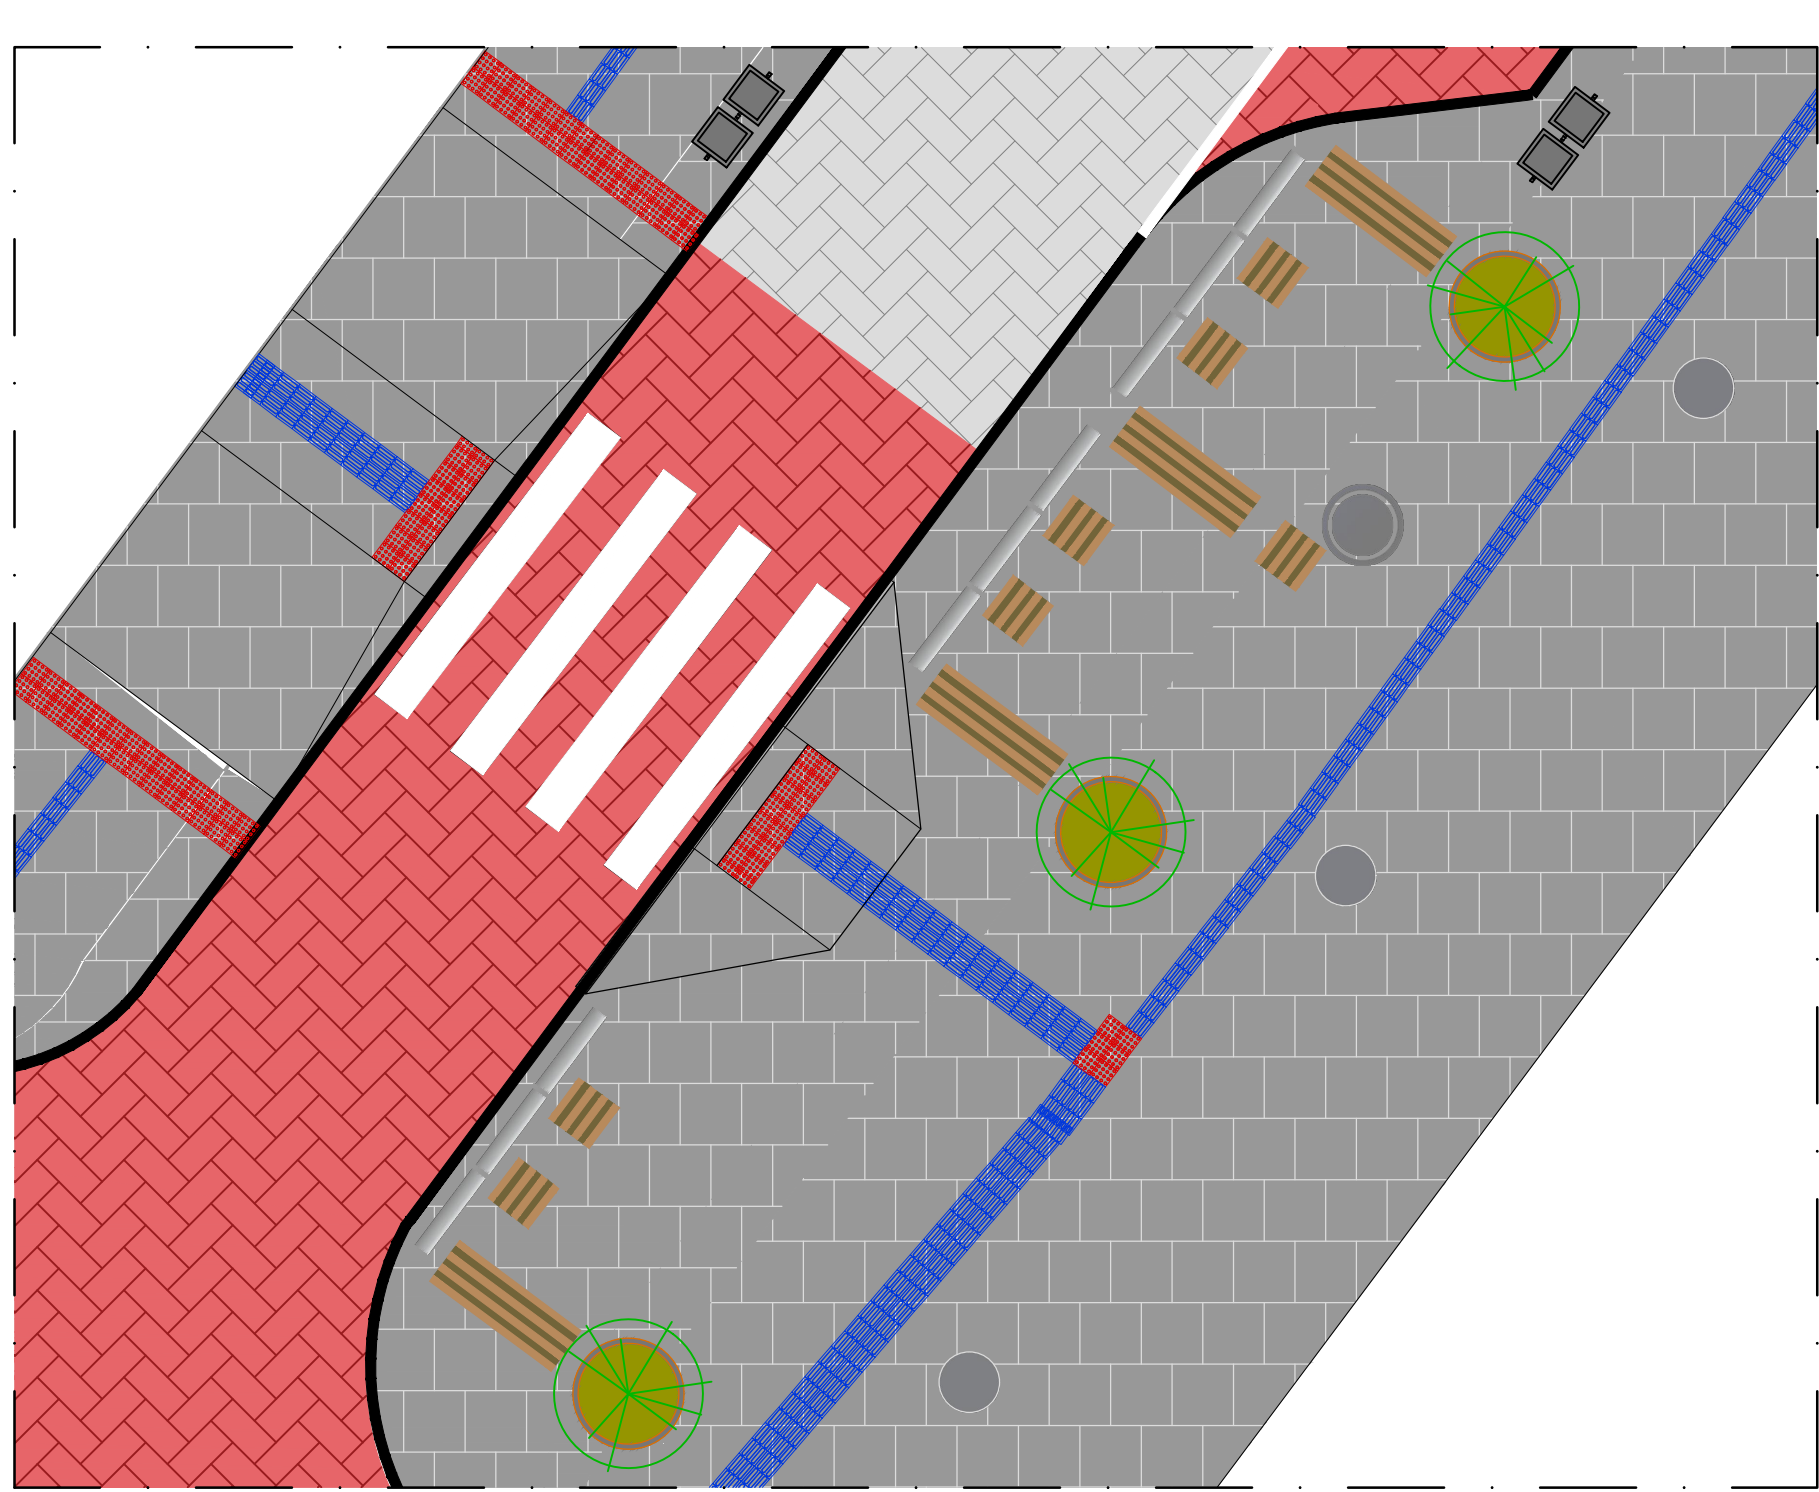

AMPLIAÇÃO MOBILIÁRIO 01

REQUALIFICAÇÃO CALÇADÃO		
ITEM	ESPECIFICAÇÃO	QUANTIDADE
	PISO EXISTENTE: LIMPEZA SUPERFICIAL E APLICAÇÃO DE RESINA INCOLOR PARA PROTEÇÃO DAS PLACAS	542,68m²
	PERGOLADO: LIXAMENTO E APLICAÇÃO DE VERNIZ TRANSPARENTE NAVAL	36,80 m²
	BANCOS (MADEIRA): LIXAR E ENVERNIZAR OS ASSENTOS E ENCOSTOS	18m²
	BANCOS (ESTRUTURA): LIXAR E PINTAR A ESTRUTURA METÁLICA DOS BANCOS	6m²
	PINTURA DAS GUIAS DOS CANTEIROS	15,98m²
	BANCOS (CONCRETO): LIMPEZA, RECOMPOSIÇÃO E PINTURA NOVA	5,25m²
	FLOREIRAS: LIMPEZA SUPERFICIAL E PINTURA NOVA	7m²

PAISAGISMO				
VEGETAÇÃO				
ITEM	CÓD.	ESPECIFICAÇÃO	NOME CIENTÍFICO	QUANTIDADE
	ARV.01	ÁRVORE ORNAMENTAL: MANACÁ-DA-SERRA	Tibouchina mutabilis	25 MUDAS
INFRAESTRUTURA EXISTENTE				
ITEM	ESPECIFICAÇÃO			QUANTIDADE
	BOCA DE LOBO SEM GRELHA			7 un
	BOCA DE LOBO COM GRELHA			16 un
	BOCA DE LOBO DUPLA			01 un
	POÇO DE VISITA			13 un
	CAIXA DE MANUTENÇÃO ELÉTRICA NA PISTA DE ROLAMENTO			5 un

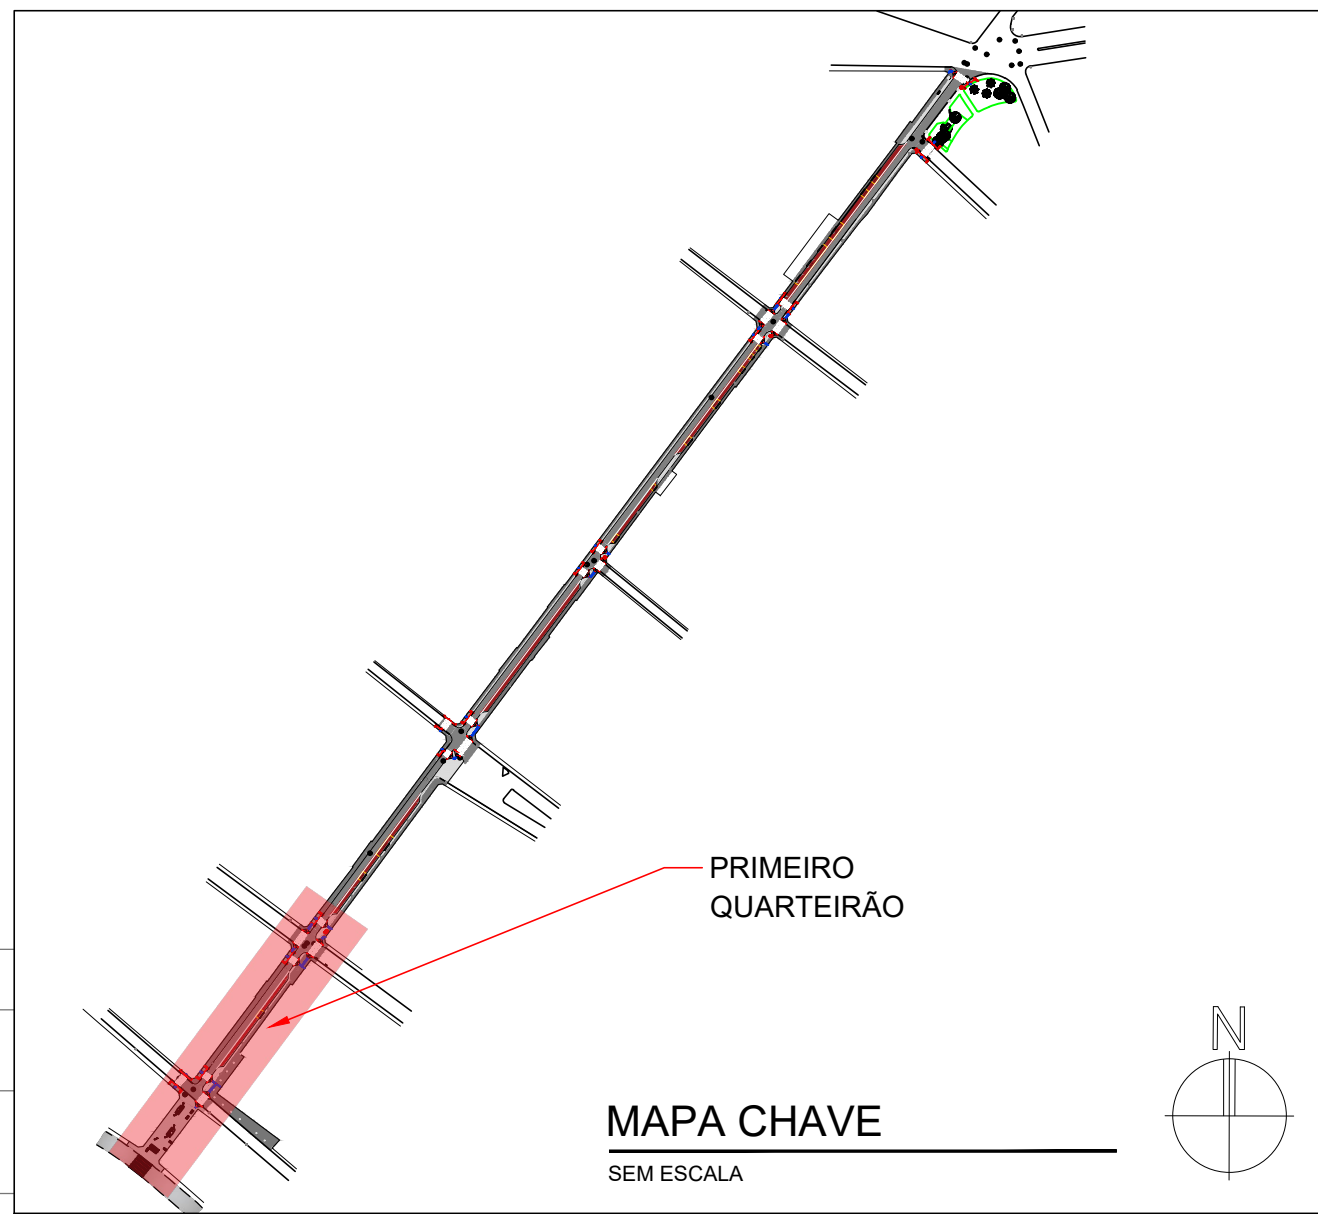

LEGENDA - EXISTENTE			
SÍMBOLO	DESCRIÇÃO	SÍMBOLO	DESCRIÇÃO
	CURVA DE NÍVEL		ÁRVORE EXISTENTE
	NÍVEL TOPOGRÁFICO		TALUDE DE CORTE/ATERRO
	RAMPA		POSTE
	P.V.		DIVISA

ESPECIFICAÇÕES			
ITEM	CÓD.	ESPECIFICAÇÃO	QUANTIDADE
	01	PLACA CIMENTÍCIA 50X50	3.688,06 m²
	02	BLOCO DE CONCRETO INTERTRAVADO NA COR VERMELHO, ESPESSURA DE 8 CM. REF.: PAVER - BLOJAF OU EQUIVALENTE	2.169,51 m²
	03	BLOCO DE CONCRETO INTERTRAVADO NA COR CINZA, ESPESSURA DE 8 CM. REF.: PAVER - BLOJAF OU EQUIVALENTE	2.092,58 m²
		PISO TÁTIL DE ALERTA CIMENTÍCIO, TIPO LADRILHO HIDRÁULICO. PISOS EM PLACAS CIMENTÍCIAS, DE ASSENTAMENTO COM ARGAMASSA - PLACAS DE DIMENSÕES: 20x20mm. COR VERMELHO	89,08 m²
		PISO TÁTIL DIRECIONAL CIMENTÍCIO, TIPO LADRILHO HIDRÁULICO. PISOS EM PLACAS CIMENTÍCIAS, DE ASSENTAMENTO COM ARGAMASSA - PLACAS DE DIMENSÕES: 20x20mm. AZUL	269,72 m²
DIVERSOS			
ITEM	ESPECIFICAÇÃO		QUANTIDADE
	GUIA DE CONCRETO REBAIXADA - NÍVEL DO PAVIMENTO (METRO LINEAR)		70,5 m
	MEIO FIO COM SARJETÁ		1481 un
	CHAPA METÁLICA XADREZ ANTIDERRAPANTE e=2,65mm (10x15x120cm)		2 un

MOBILIÁRIO		
ITEM	ESPECIFICAÇÃO	QUANTIDADE
	FLOREIRA - VER PRANCHA DE MOBILIÁRIO	23 un
	LIXEIRA - VER PRANCHA DE MOBILIÁRIO	26 un
	BANCO 150 cm - VER PRANCHA DE MOBILIÁRIO	26 un
	BANCO 50 cm - VER PRANCHA DE MOBILIÁRIO	41 un
	GUARDA CORPO - VER PRANCHA DE MOBILIÁRIO	26 un
	TOTEM DE CONCRETO - VER PRANCHA DE MOBILIÁRIO	01 un

NOTAS					
NOTAS GERAIS:					
1. CONFERIR MEDIDAS NO LOCAL.					
2. MEDIDAS, COORDENADAS E ELEVÇÕES EM METRO, EXCETO ONDE INDICADO.					
3. NÃO UTILIZAR ESCALA SOBRE PAPEL.					
4. EM CASO DE CONFLITO DE COTAS, PREVALECE A DO DESENHO DE MAIOR ESCALA.					
5. PARA ITENS NÃO ESPECIFICADOS NESTE PROJETO, CONFERIR PROJETOS COMPLEMENTARES INDICADOS.					
6. CONSIDERAR INCLINAÇÃO TRANSVERSAL DE 2% NOS PASSEIOS NO SENTIDO DA ÁREA PÚBLICA.					
7. PARA PISOS INCLINADOS COM INCLINAÇÃO INFERIOR A 5% NO ACESSO ÀS EDIFICAÇÕES, REALIZAR O RECAPEAMENTO E AJUSTAR A CONFORMAÇÃO DO PAVER ATÉ AS SOLEIRAS DAS EDIFICAÇÕES.					
8. PODERÃO OCORRER AJUSTES EM CAMPO QUANDO A EXECUÇÃO DA OBRA POR DETERMINAÇÃO DA PREFEITURA.					
9. A REPRODUÇÃO TOTAL OU PARCIAL DESTES DESENHOS ESTÁ PROIBIDA, DIREITOS AUTORAIS RESERVADOS DE ACORDO COM A LEI FEDERAL 9.610 DE 19 FEVEREIRO DE 1998.					
10. EM CASO DE DÚVIDAS, CONSULTE SEMPRE O RESPONSÁVEL TÉCNICO.					
11. EM CASO DE DIVERGÊNCIA DE QUANTITATIVOS, PRIORIZAR PLANILHA ORÇAMENTÁRIA.					

REVISÃO	DESCRIÇÃO	TIPO	ELABORADO	VERIFICADO	DATA
00	EMIÇÃO INICIAL	EXE	ARTUR VAZ	DEBORA LACERDA	SET/2025
01	REVISÃO	EXE	ARTUR VAZ	DEBORA LACERDA	SET/2025
02	REVISÃO	EXE	DANIELA AMORIM	DEBORA LACERDA	SET/2025

TIPOS DE EMISSÃO	ATP - ANTEPROJETO BSC - BÁSICO EXE - EXECUTIVO	APV - APROVADO PCT - P/ CONSTRUÇÃO ASB - "AS BUILT"	CNC - CANCELADO
------------------	--	---	-----------------

Consórcio Minas Projetos

RUA DESEMBARGADOR JORGE FONTANA, Nº80 – SALA 1303 – BELVEDERE
BELO HORIZONTE – MG – CEP: 30320-670
TEL.: (31) 3347-4405 / (31) 3347-7079 / (31) 3571-1920
EMAIL: contato@grupoprojetosengenharia.com.br

PREFEITURA MUNICIPAL DE UBERABA

AVENIDA DOM LUIZ MARIA SANTANA, 141 – SANTA MARTA
CEP: 38061-080 – UBERABA/ MG
TEL: (34) 3318-2000

REALIZAÇÃO:

RUA ARTUR MACHADO

RUA ARTUR MACHADO, UBERABA - MINAS GERAIS

PROJETO DE URBANISMO

AUTORIA DO PROJETO: DEBORA EVELYN CALDEIRA DE LACERDA
CNU - A25787-2

CONTRATANTE DO PROJETO:

RESPONSÁVEL DA CONTRATANTE

DATA: SETEMBRO/2025

ESCALA: INDICADA

CÓDIGO: PRJ-188867

TÍTULO DOS DESENHOS: PRIMEIRO QUARTEIRÃO AMPLIAÇÃO MOBILIÁRIO

ÁREA: 8.283,18 m²

PRANCHAS: 01/09

DIREITOS AUTORAIS RESERVADOS. PROIBIDO REPRODUÇÃO, DIVULGAÇÃO OU ALTERAÇÃO SEM ORDEM EXPRESSA DO AUTOR,

TÍTULO DOS DESENHOS: PRJ-188867-EXE-URB-0101-REV02