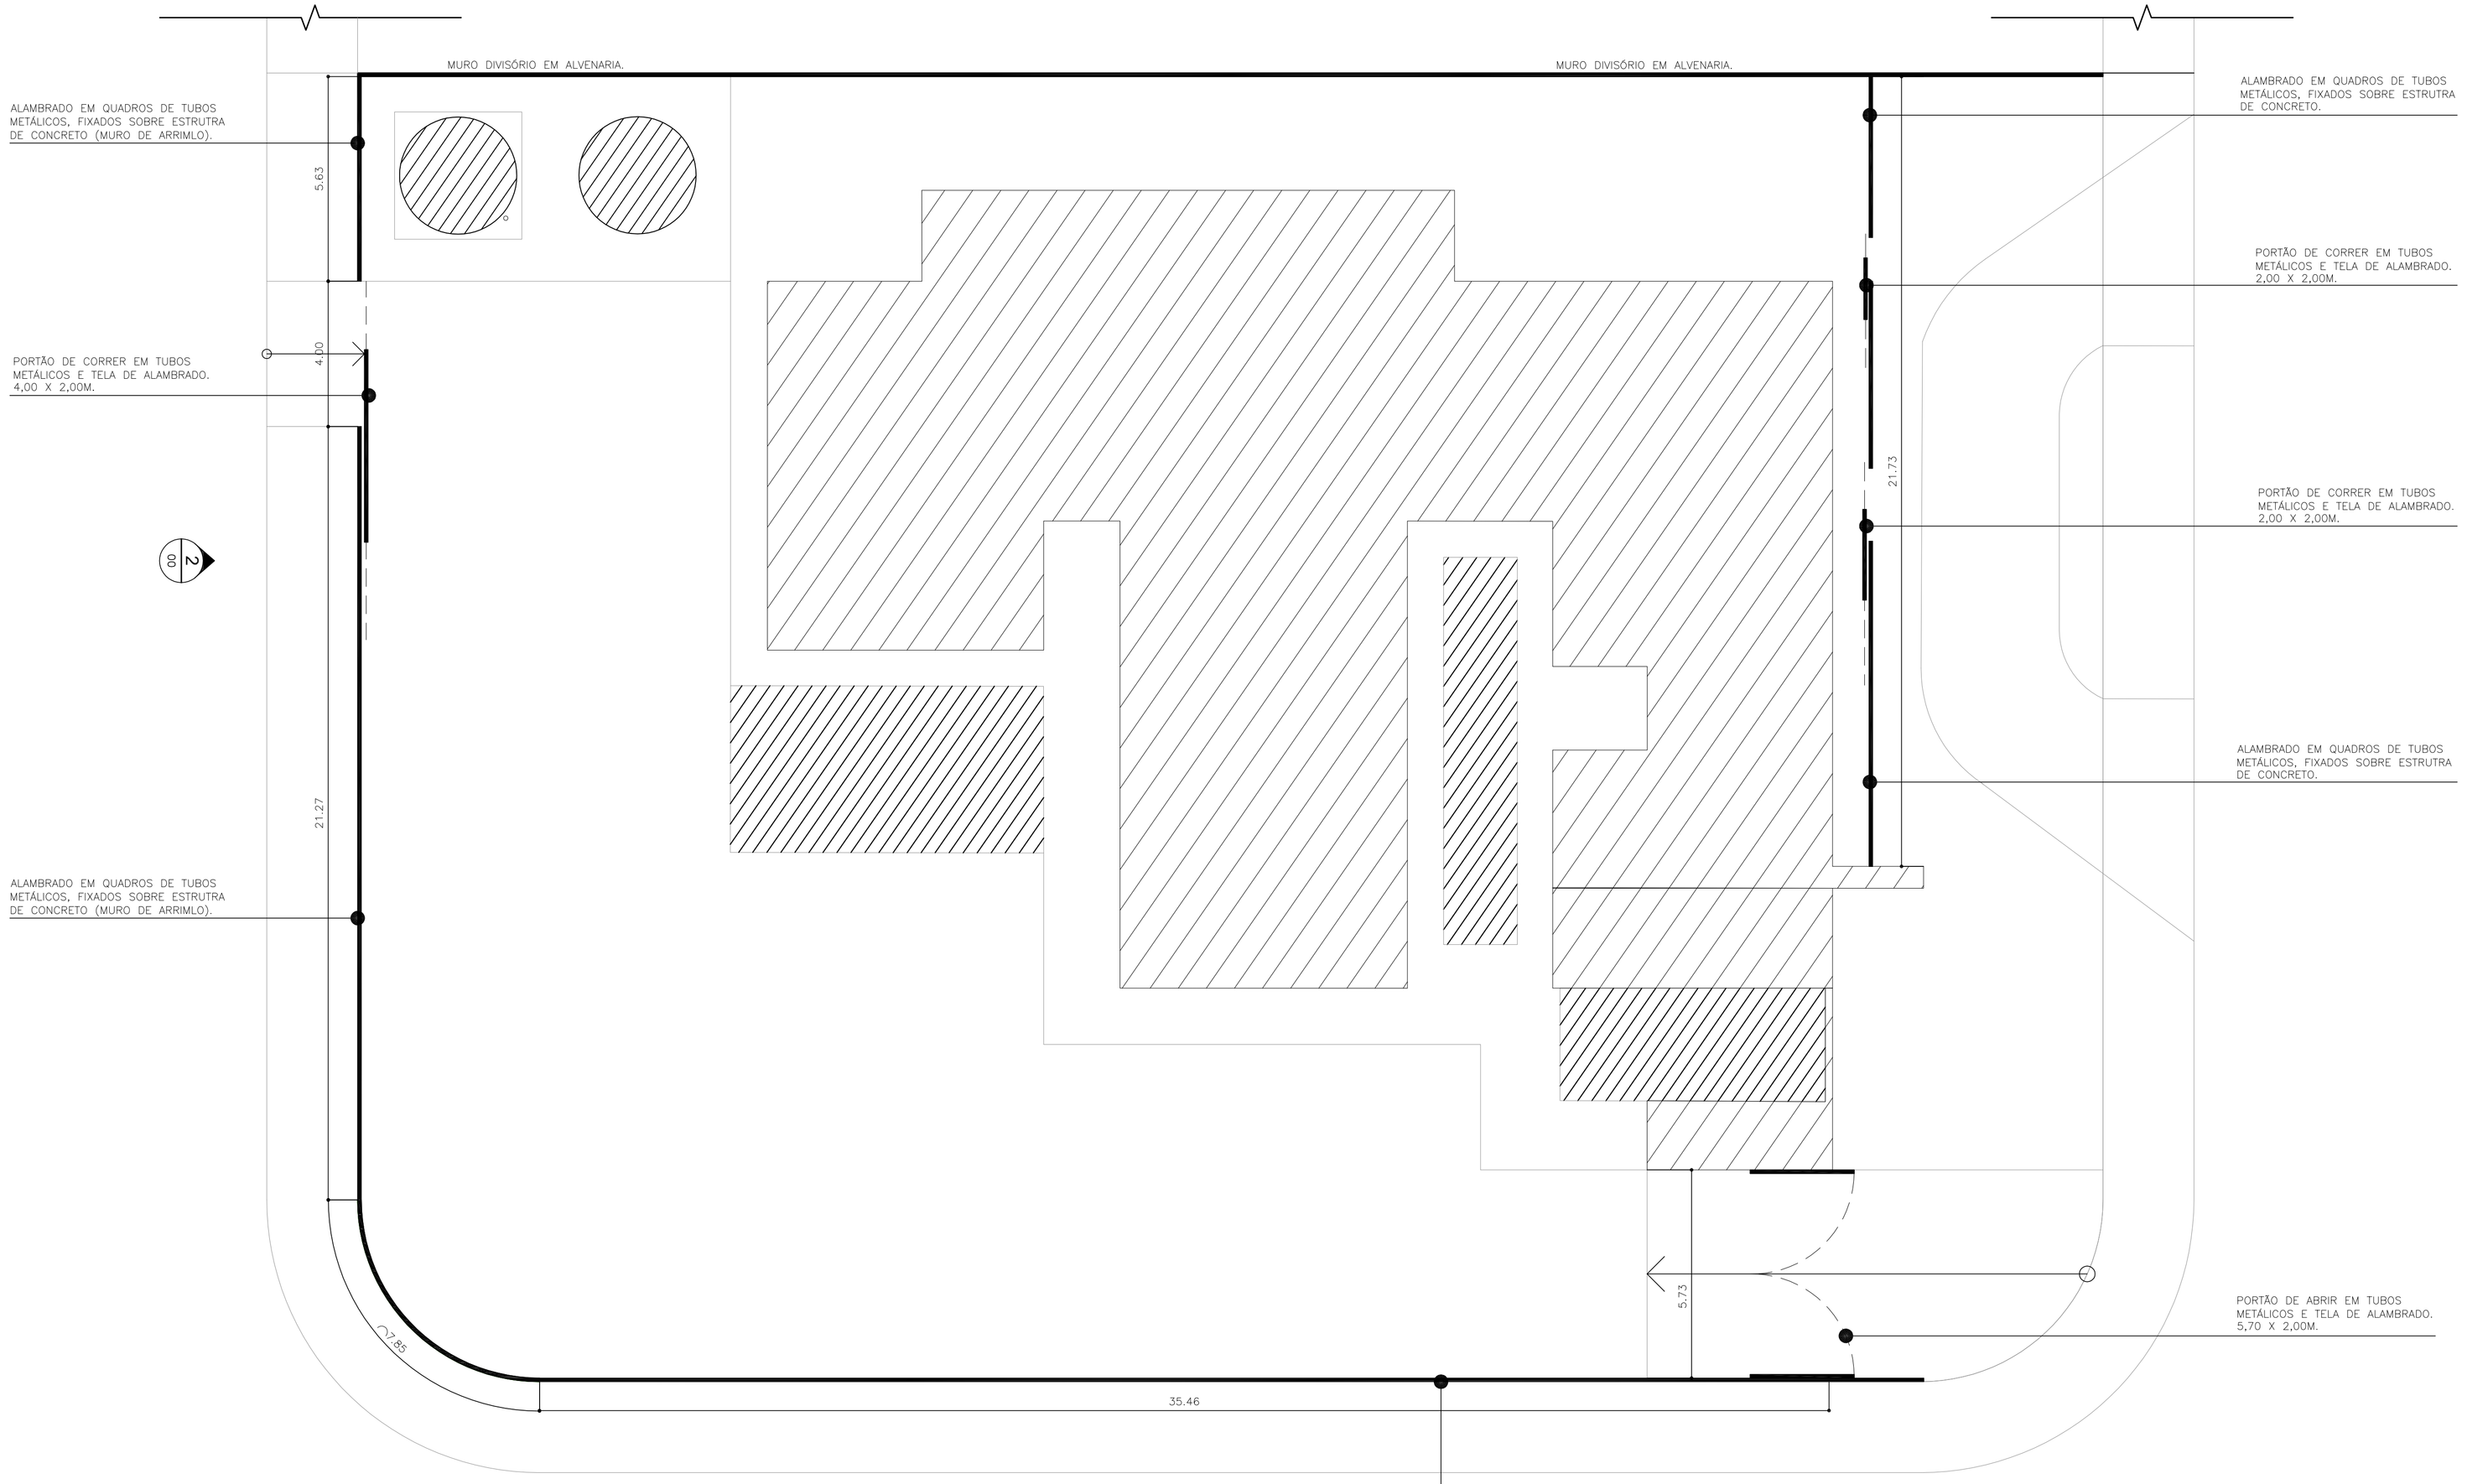

0 PLANTA BAIXA
ESCALA 1:100

0 E1 - ELEVAÇÃO 01
ESCALA 1:100

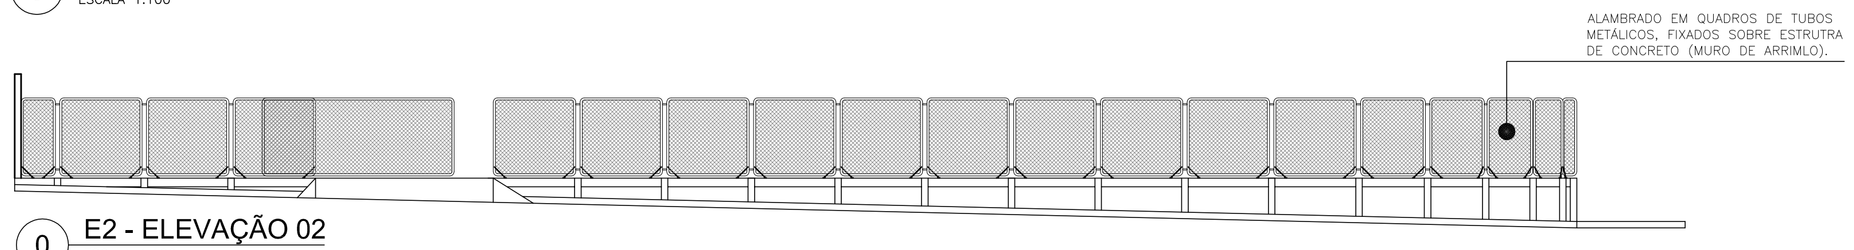

0 E2 - ELEVAÇÃO 02
ESCALA 1:100

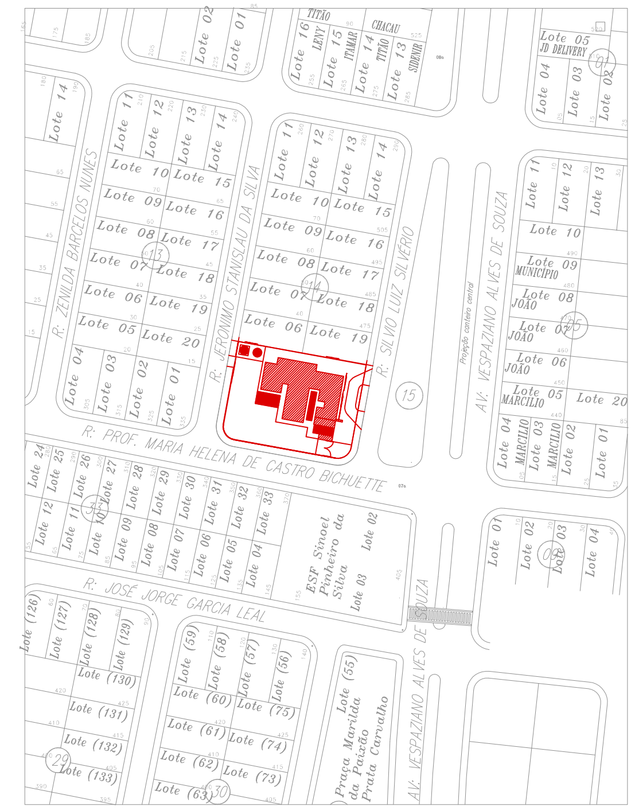

0 PLANTA DE LOCALIZAÇÃO
ESCALA 1:100

Rev.	Descrição	Coordenação	Supervisão	Data
00	Entrega para o Cliente	Arq°. Sidenir Z. R. Carvalho CAU: A 138.532-1	Arq°. Sidenir Z. R. Carvalho CAU: A 138.532-1	11/05/2026

UBS TIPO I
PROJETO BÁSICO
MURO DE ARRIMO DE ALAMBRADO

PROJETO PAVIMENTAÇÃO

CONTÉM: PLANTAS E ELEVAÇÕES

FOLHA: 01/01

ZONA: URBANA **USO:** INSTITUCIONAL

ENDEREÇO: RUA SILVIO LUIZ SILVÉRIO, 455, DOURADOS V

SETOR: 00 **QUADRA:** 00 **LOTE:** 00

IDENTIFICAÇÃO DO IMÓVEL: ÁREA

PROPRIETÁRIO: PREFEITURA MUNICIPAL DE PIRAJUBA

CNPJ: 18.428.847.0001–37

ESCALA: INDICADAS

SITUAÇÃO

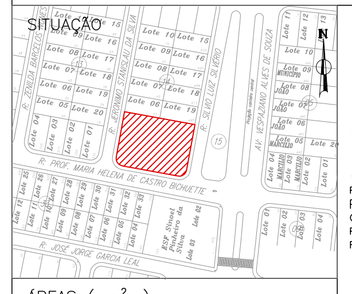

A APROVAÇÃO DO PROJETO NÃO IMPLICA NO RECONHECIMENTO DO DIREITO DE PROPRIEDADE.

NÃO SERÁ PERMITIDA A LIGAÇÃO DOS CONDUTORES DE ÁGUAS PLUVIAIS À REDE DE ESGOTO.

AIRTON ALVES:42806658004

Assinado de forma digital por AIRTON ALVES:42806658004
Dados: 2026.05.12 09:37:30 -03'00'

PROPRIETÁRIO
PREFEITURA MUNICIPAL DE PIRAJUBA
CNPJ: 18.428.847.0001–37
PRAÇA JOSÉ MOYSÉS MIZARA SOBRINHO, 10 – PIRAJUBA–MG
FONE: (34) 3426–1031

ÁREAS (m²)

VER QUADRO DE ÁREAS

AUTOR DO PROJETO
ARQ. Arq Carlo Borges Tiago
CAU: A 251.360–9

APROVAÇÕES

PROJ_COMPLEMENTARES 2