





IMPLANTAÇÃO LAGO PARQUE CANINDÉ

Escala: 1/500

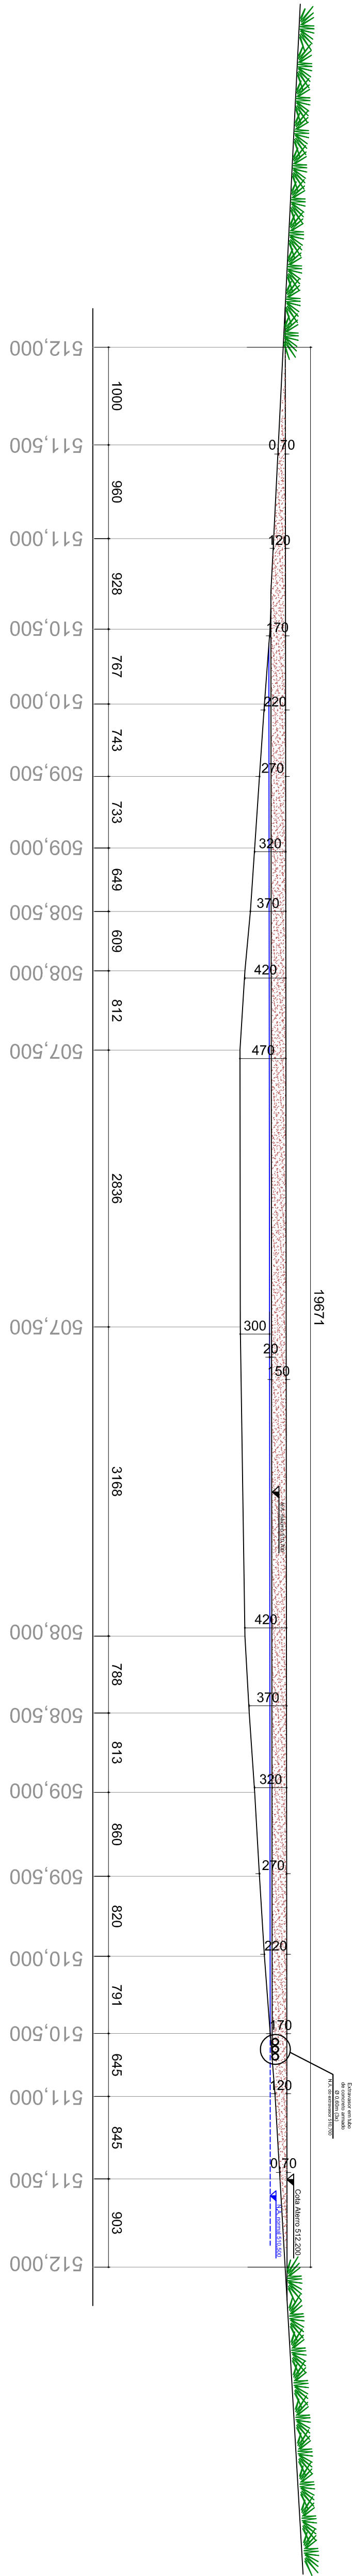

CORTE - AA

Escala: 1/400

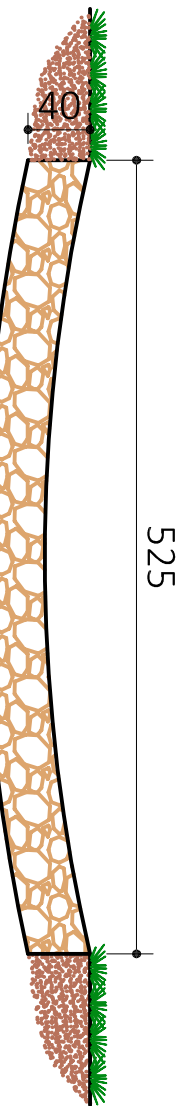

CORTE - CC

Escala: 1/50

PROJETO ARQUITETÔNICO EXECUTIVO

IMPLANTAÇÃO LAGO PARQUE CANINDÉ

OBRA DE: BARRAMENTO PARQUE ECOLÓGICO

ENDEREÇO: PARQUE ECOLÓGICO CANINDÉ

CIDADE: PIRAÚBA - MG

PROPRIETÁRIO: PREFEITURA MUNICIPAL DE PIRAÚBA - MG

QUADRO DE ÁREAS:

ÁREA TOTAL DO TERREIRO:

ÁREA TOTAL DO TERREIRO: 42.000,00

ÁREA TOTAL DO TERREIRO: 42.000,00

IMPLANTAÇÃO/CORTES

PROJETO

PROJETO

PROJETO