


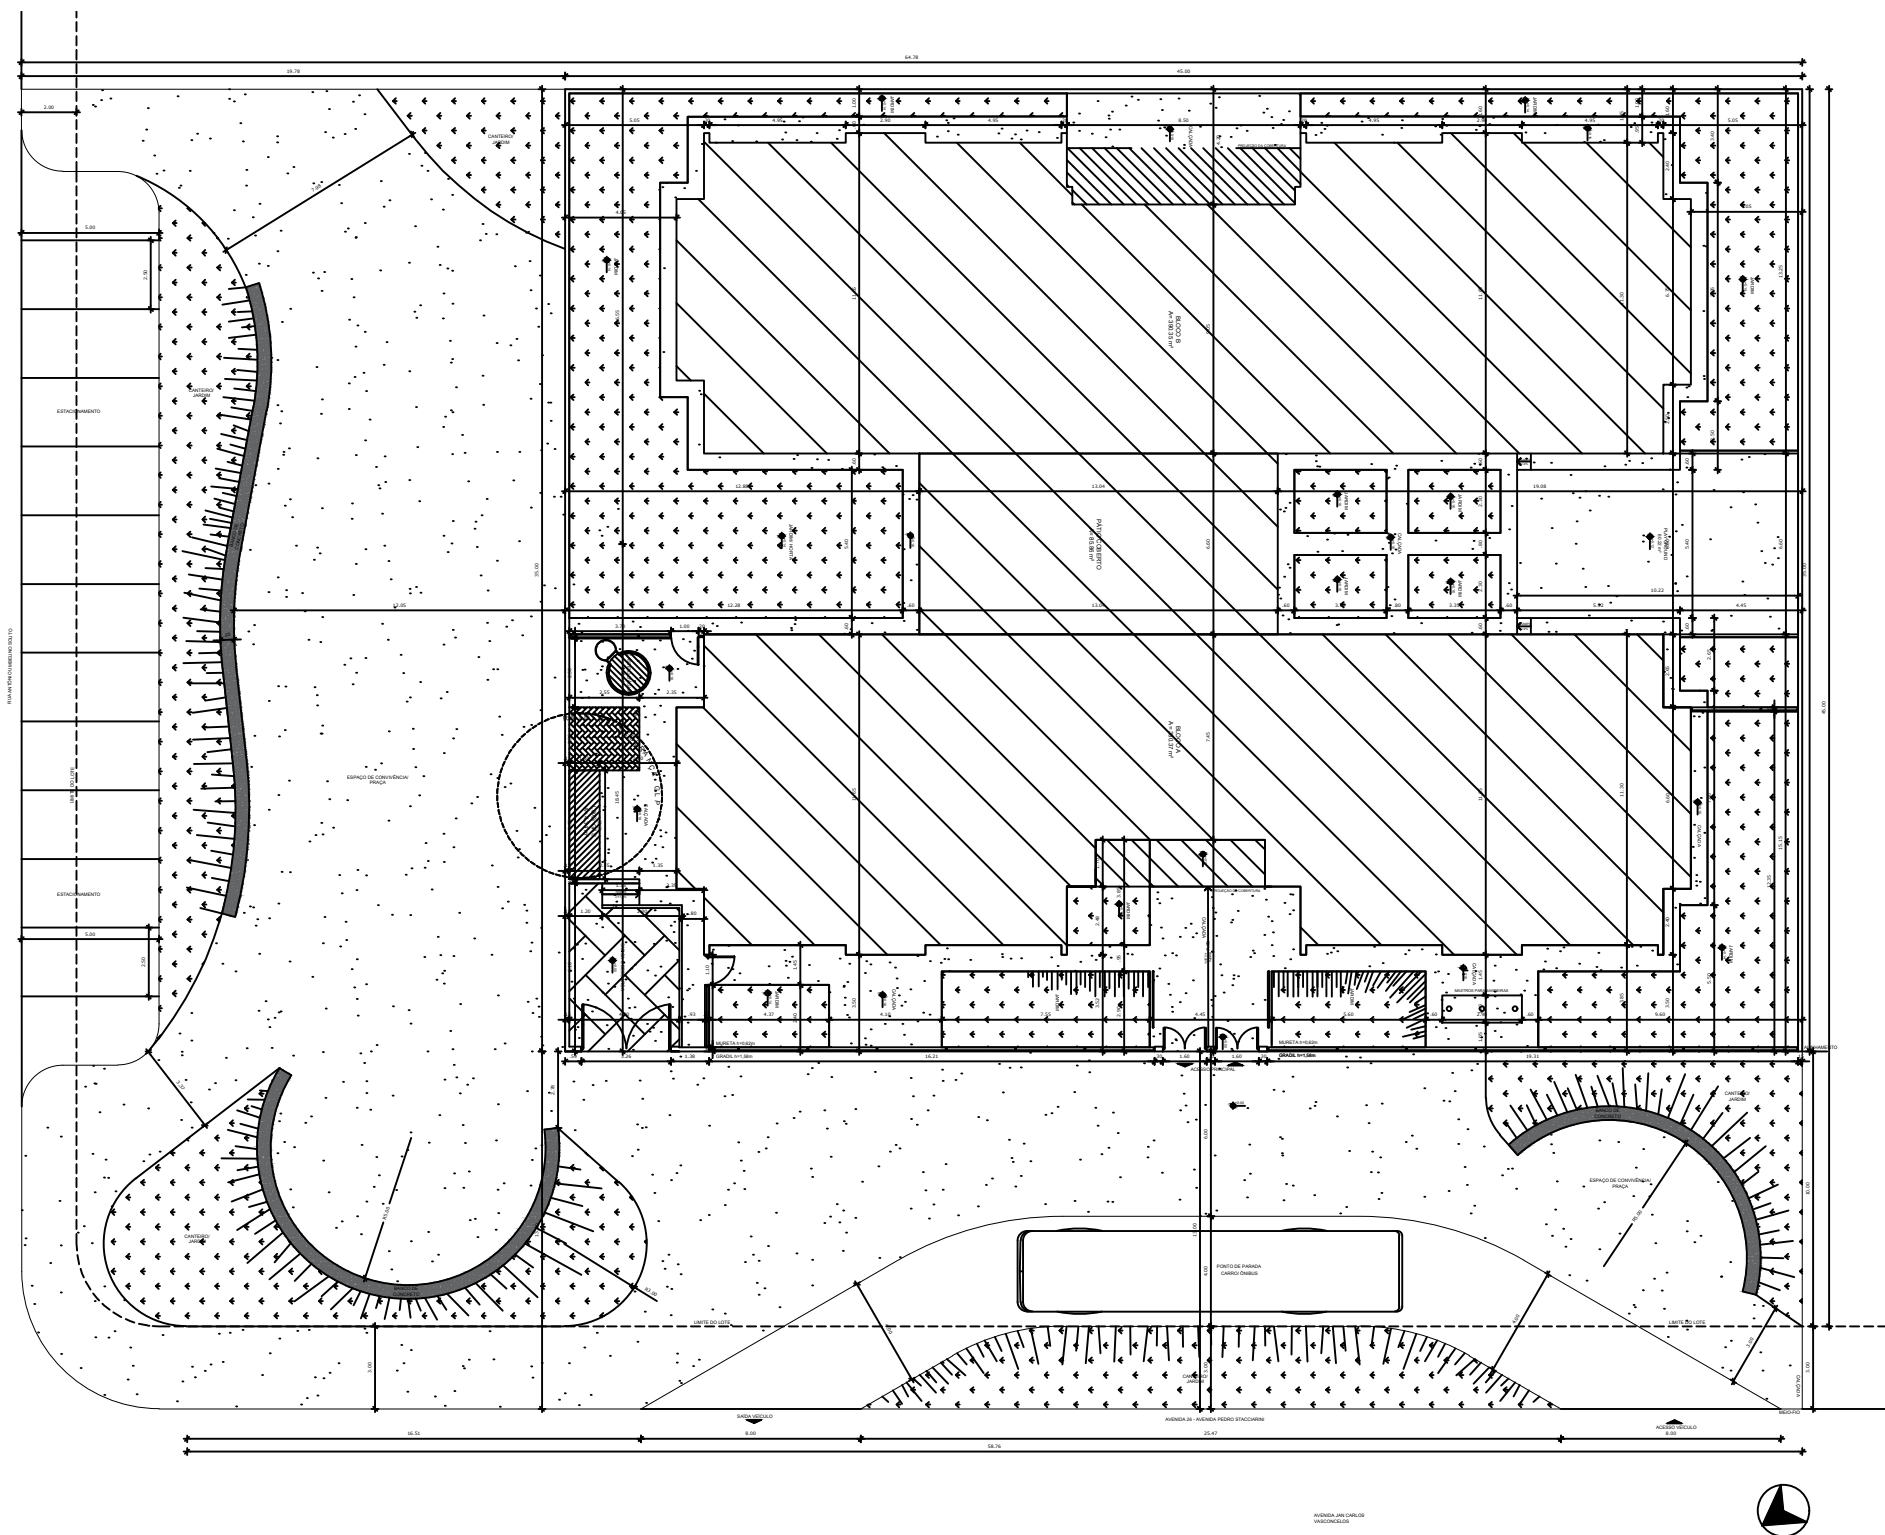

PLANTA DE LOCAÇÃO
ESC.: 1/275

ÁREA DE IMPLANTAÇÃO DA CRECHE PROINFÂNCIA TIPO II

Folha:
04/04



CRECHE PROINFÂNCIA TIPO II
PREFEITURA MUNICIPAL DE CONCEIÇÃO DAS ALAGOAS
CNPJ: 18.428.854/0001-39
ENDEREÇO: AV. JÂN CARLOS VASCONCELOS
BAIRRO: LOT. RES. FRANCISCO MAZETO
CIDADE: CONCEIÇÃO DAS ALAGOAS - MG
COORDENADAS: 19°54'38.26"S 48°21'43.73"W
CONTÉM: LOCAÇÃO

Assinatura:

PREFEITURA MUNICIPAL DE CONCEIÇÃO DAS ALAGOAS
CNPJ: 18.428.854/0001-39

RESPONSÁVEL TÉCNICO
MARCELO DE FREITAS PAIXÃO
CREA:83370/D-MG

ESCALA:
INDICADA

DATA:
JULHO/2026

APROVAÇÕES: