


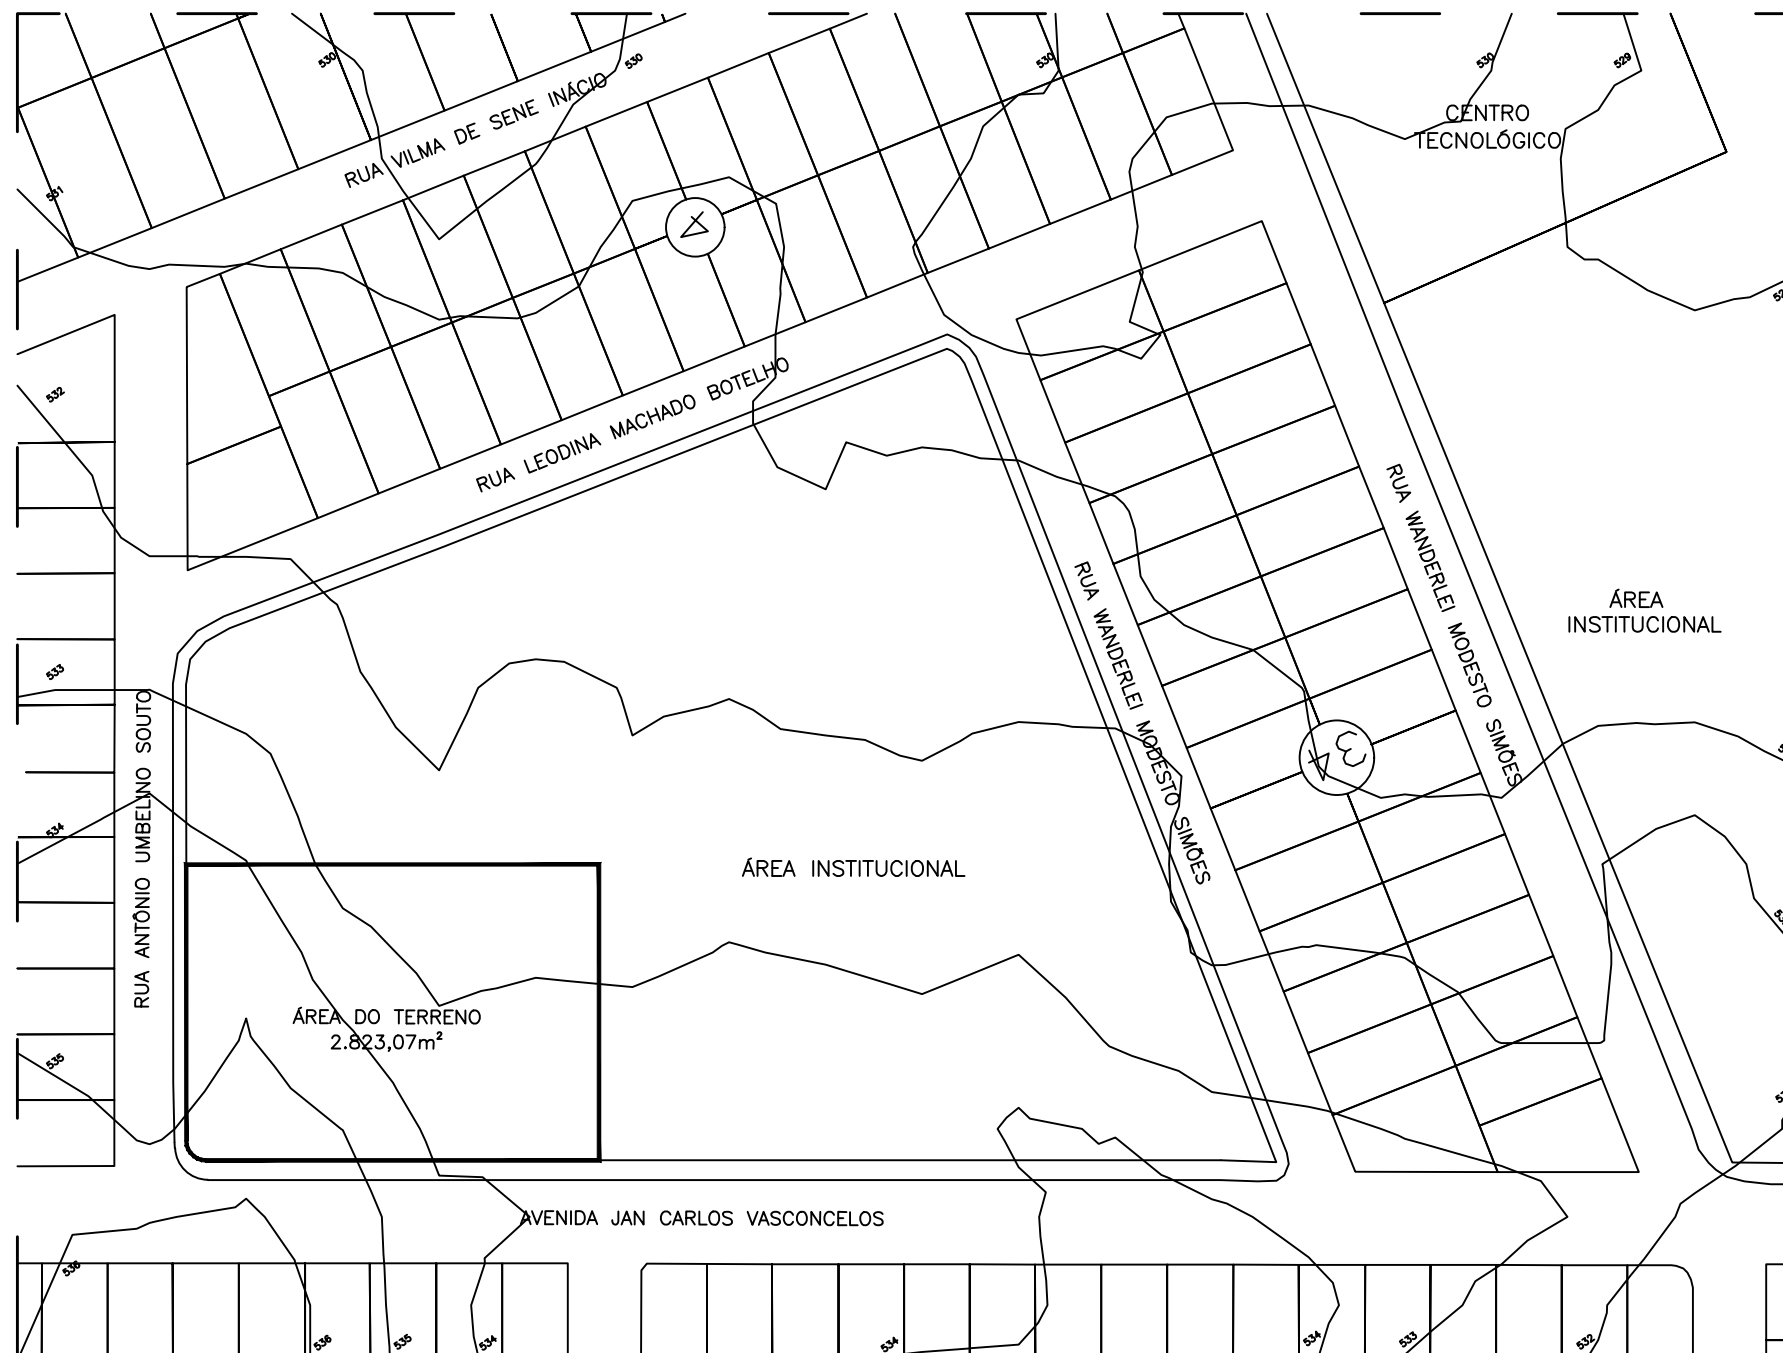

LEVANTAMENTO PLANIALTIMÉTRICO
ESC.: 1/500

ÁREA DE IMPLANTAÇÃO DA CRECHE PROINFÂNCIA TIPO II

Folha:
03/04



CRECHE PROINFÂNCIA TIPO II
PREFEITURA MUNICIPAL DE CONCEIÇÃO DAS ALAGOAS
CNPJ: 18.428.854/0001-39
ENDEREÇO: AV. JAN CARLOS VASCONCELOS
BAIRRO: LDT. RES. FRANCISCO MAZETO
CIDADE: CONCEIÇÃO DAS ALAGOAS - MG
COORDENADAS: 19°54'38,26"S 48°21'43,73"W
COORDENADAS: LAT. -19,543826 LON. -48,214373
CONTÉM: PLANTA DE PLANIALTIMÉTRICO

Assinatura:

PREFEITURA MUNICIPAL DE CONCEIÇÃO DAS ALAGOAS
CNPJ: 18.428.854/0001-39

RESPONSÁVEL TÉCNICO
MARCELO DE FREITAS PAIXÃO
CREA:83370/D-MG

ESCALA:
INDICADA

DATA:
JULHO/2026

APROVAÇÕES: