




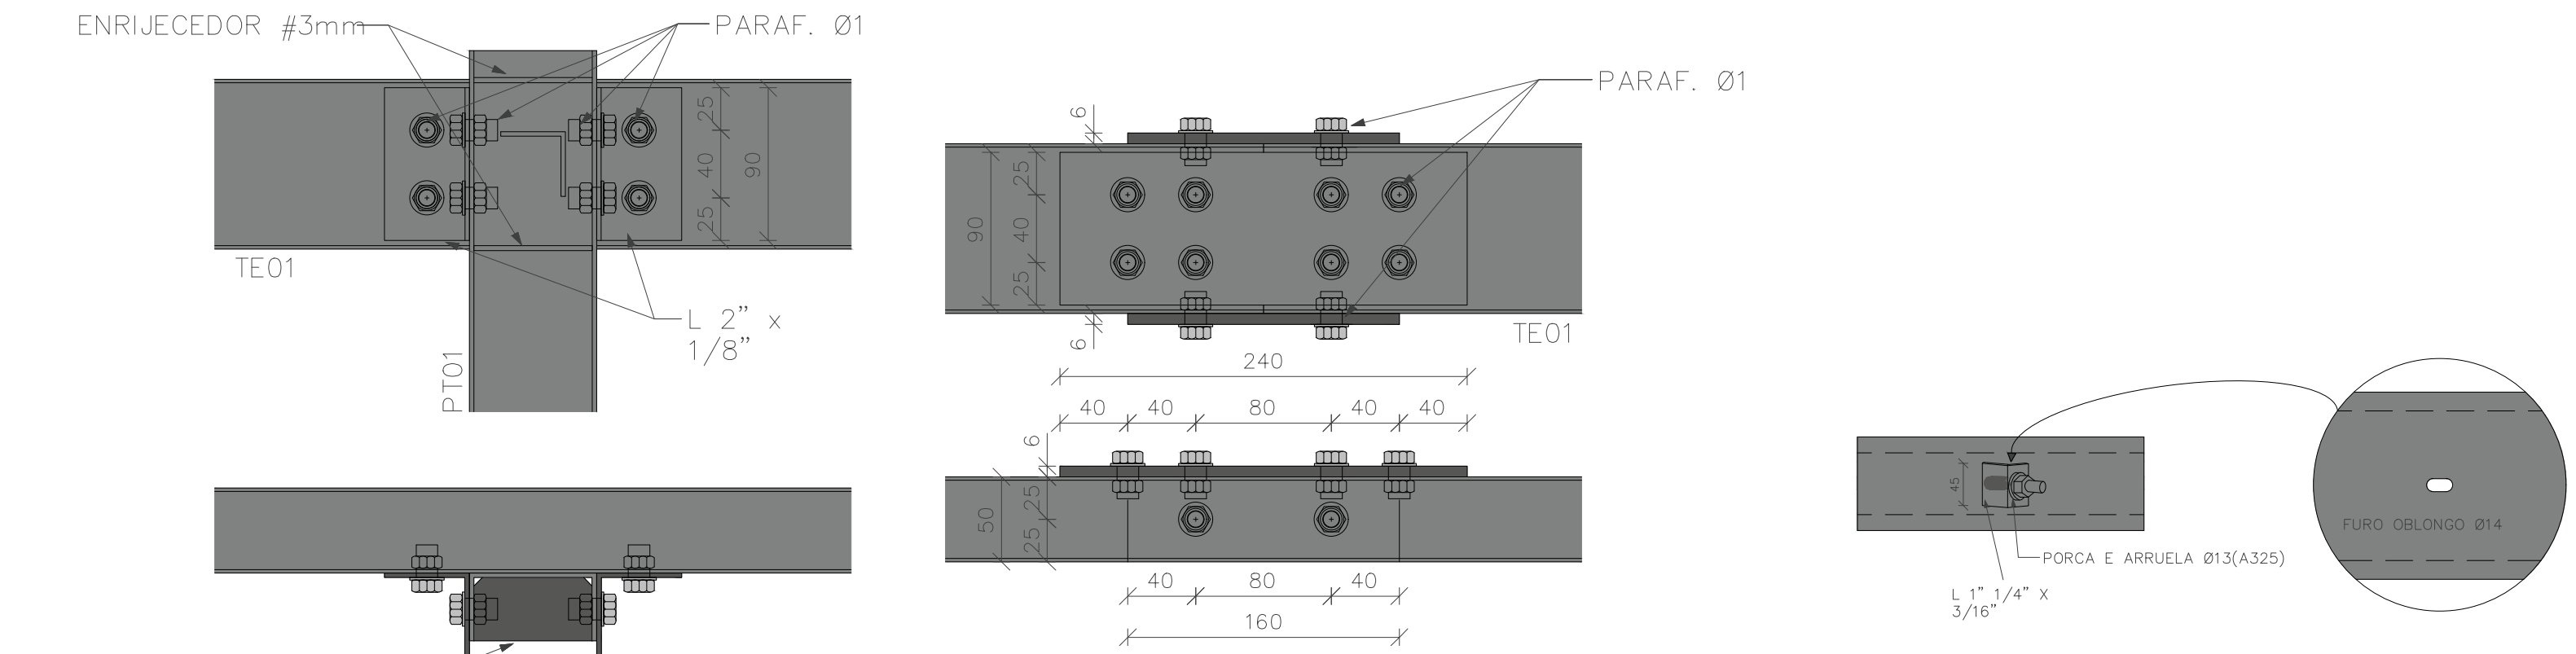

DETALHE TÍPICO PONTALETE – TERÇA
ESCALA 1 : 5


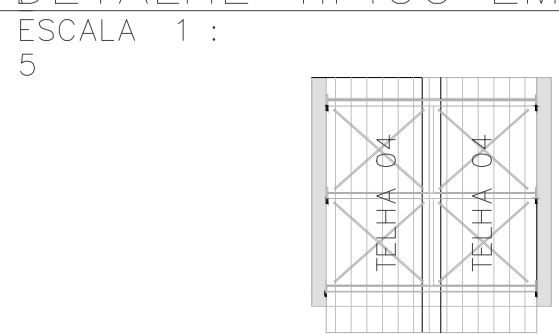


DETALHE TÍPICO CONTRAVENTAMENTO
ESCALA 1 : 5

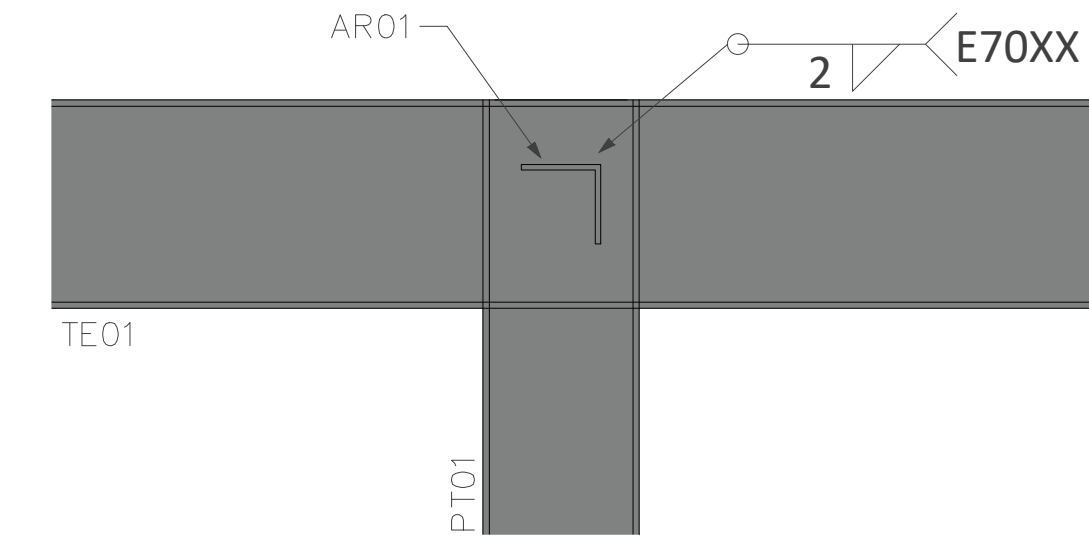


DETALHE TÍPICO AR01
ESCALA 1 : 5

QUANTITATIVO DE TELHAS				
NOME	QTDE	TIPO	COMPRIMENTO (m)	LARGURA (m)
TELHA 01	12	TELHA ONDULADA FIBROCIMENTO 6m x 3,3	1,10	1,10
TELHA 02	16	TELHA ONDULADA FIBROCIMENTO 6m x 3,3	1,10	1,10
TELHA 03	5	TELHA ONDULADA FIBROCIMENTO 6m x 3,3	1,10	1,10
TELHA 04	2	TELHA ONDULADA FIBROCIMENTO 6m x 3,3	1,10	1,10
TELHA 05	66	TELHA ONDULADA FIBROCIMENTO 6m x 3,3	1,10	1,10
TELHA 06	46	TELHA ONDULADA FIBROCIMENTO 6m x 3,3	1,10	1,10
TOTAL	147			

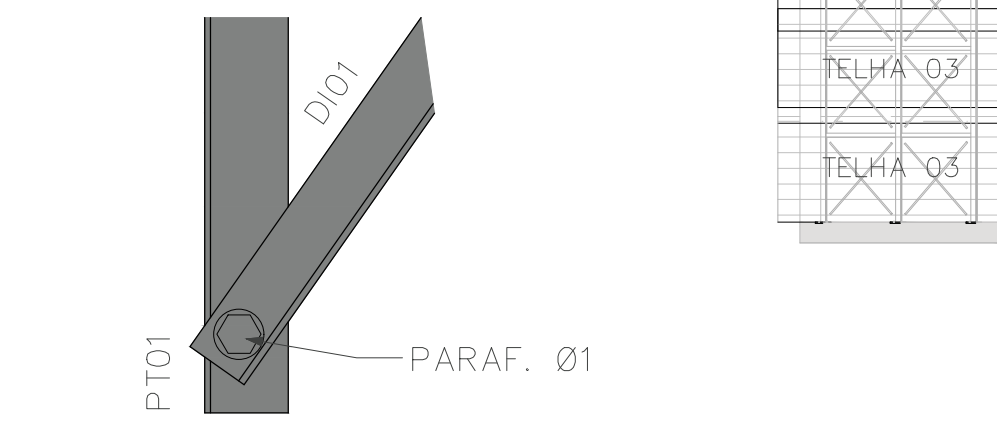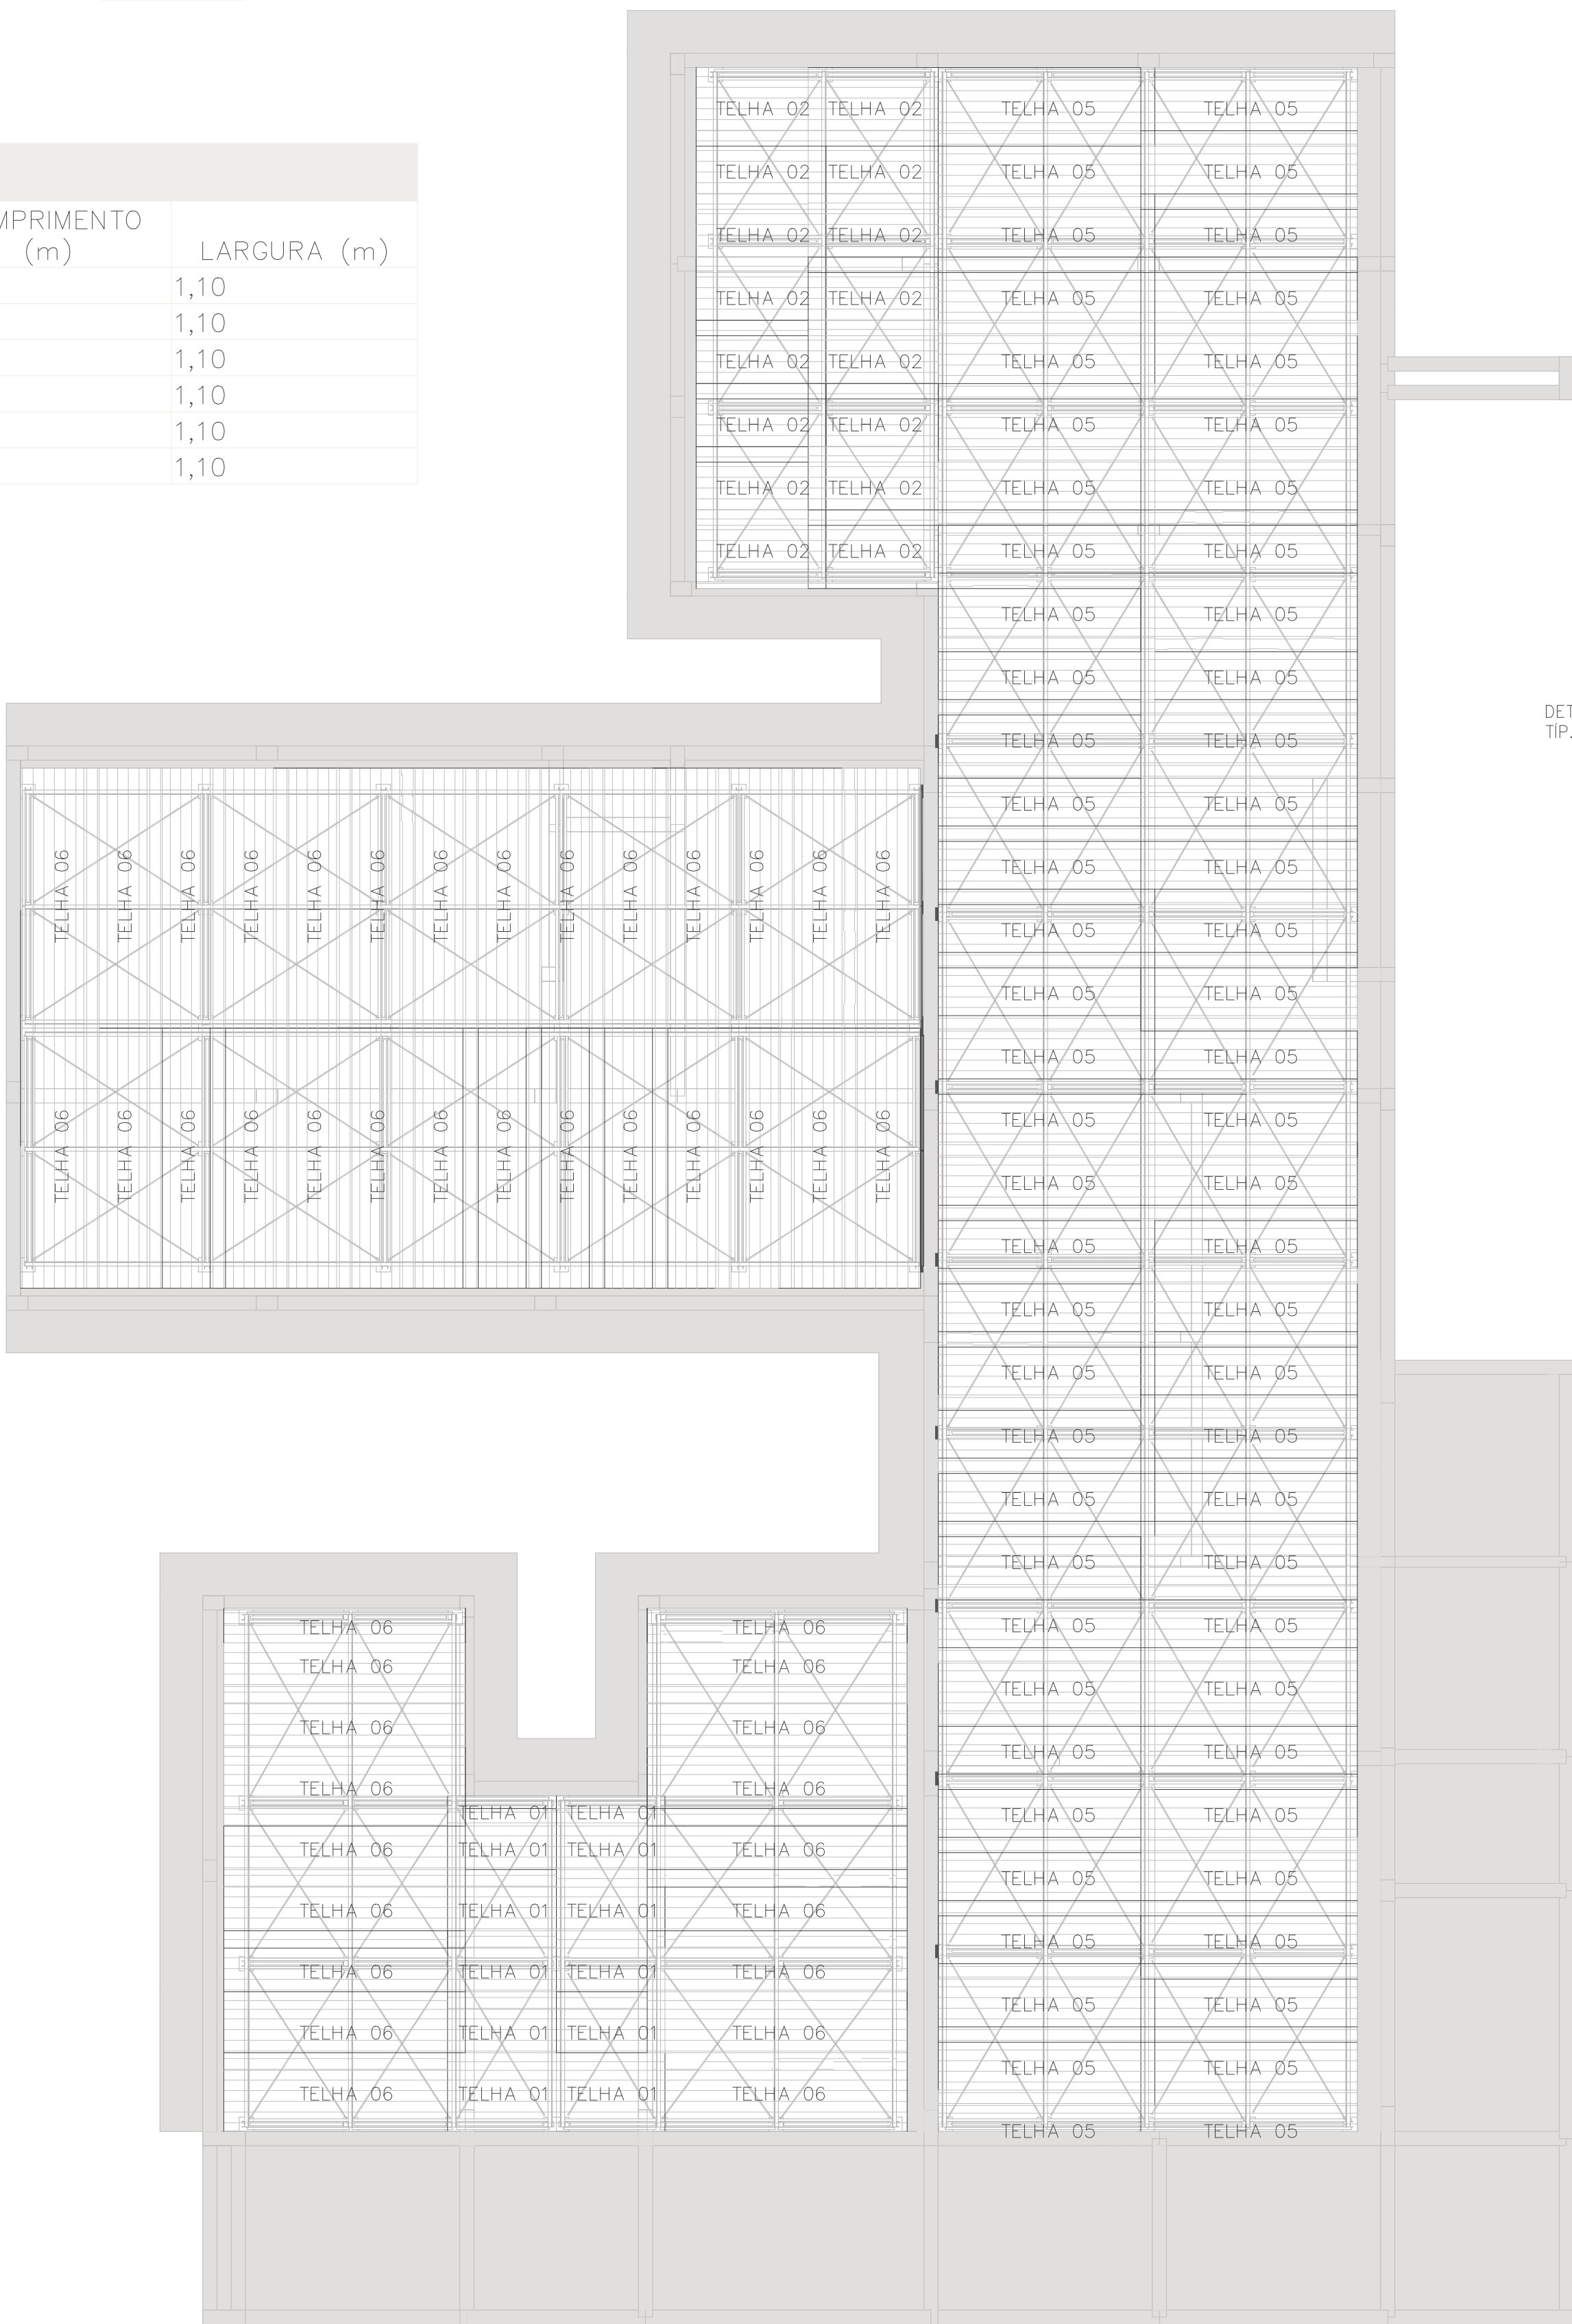


DETALHE TÍPICO DIAGONAL
ESCALA 1 : 5

PAGINAÇÃO DE TELHAS
ESCALA 1 : 100

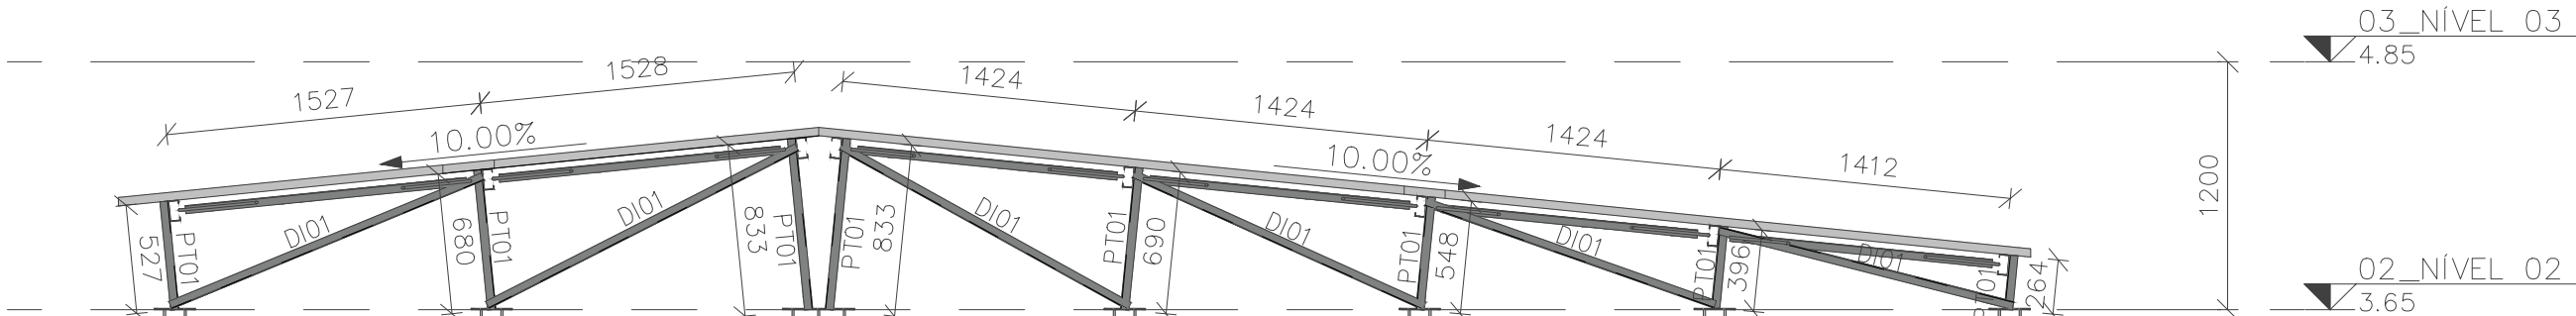


CORTE AA
ESCALA 1 : 50

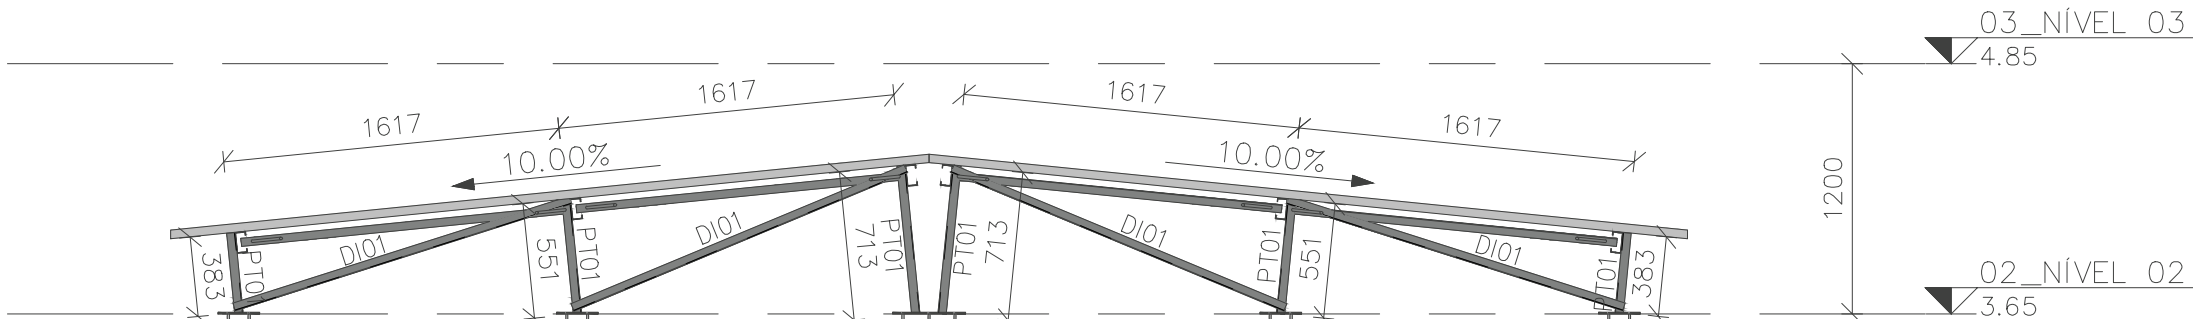


CORTE BB
ESCALA 1 : 50


PLANTA DE COBERTURA – NÍVEL 3,65m –
ESCALA 1 : 75

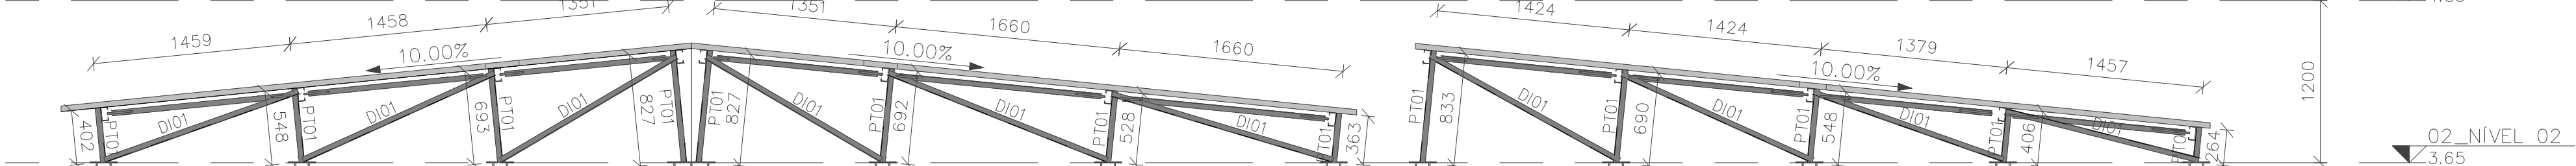

CORTE CC
ESCALA 1 : 50

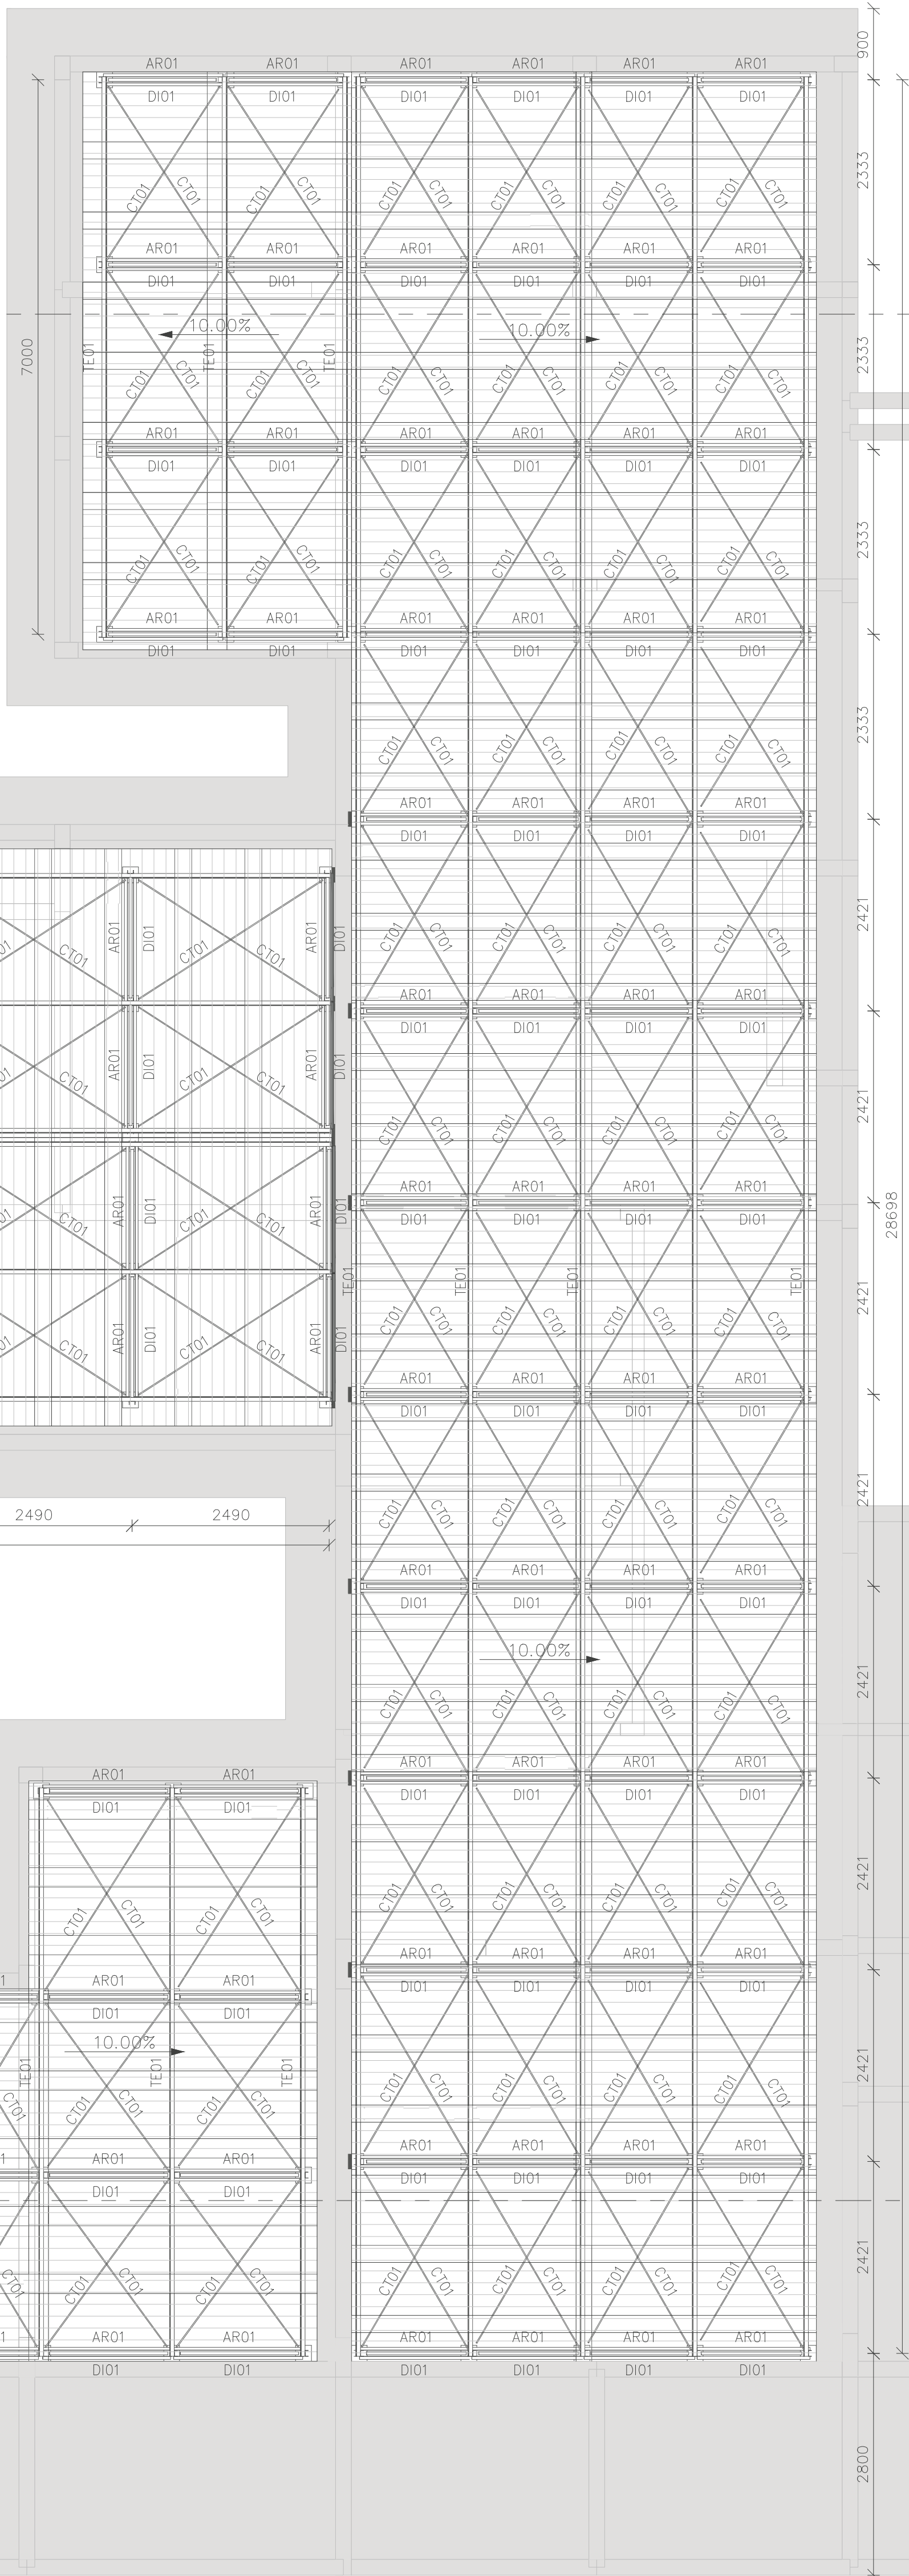


LEGENDA DE PERFIS				
NOME	DESCRIÇÃO	PERFIL	SEÇÃO	MATERIAL
AR01	AGULHA RÍGIDA	L	1"	AÇO ASTM A36
CT01	CONTRAVENTAMENTO	Barra	1 1/2"x1/8"	AÇO SAE 1020
DI01	DIAGONAL	2"refilada	1"	AÇO ASTM A36
PT01	PONTALETE	U#	100x50x17#2.65	AÇO ASTM A570 –
TE01	TERÇA	Ue#	100x50x17#2.65	AÇO ASTM A570 –
VM01	VIGA METÁLICA	Tubo Retangular	50x100#4.75	AÇO ASTM A500

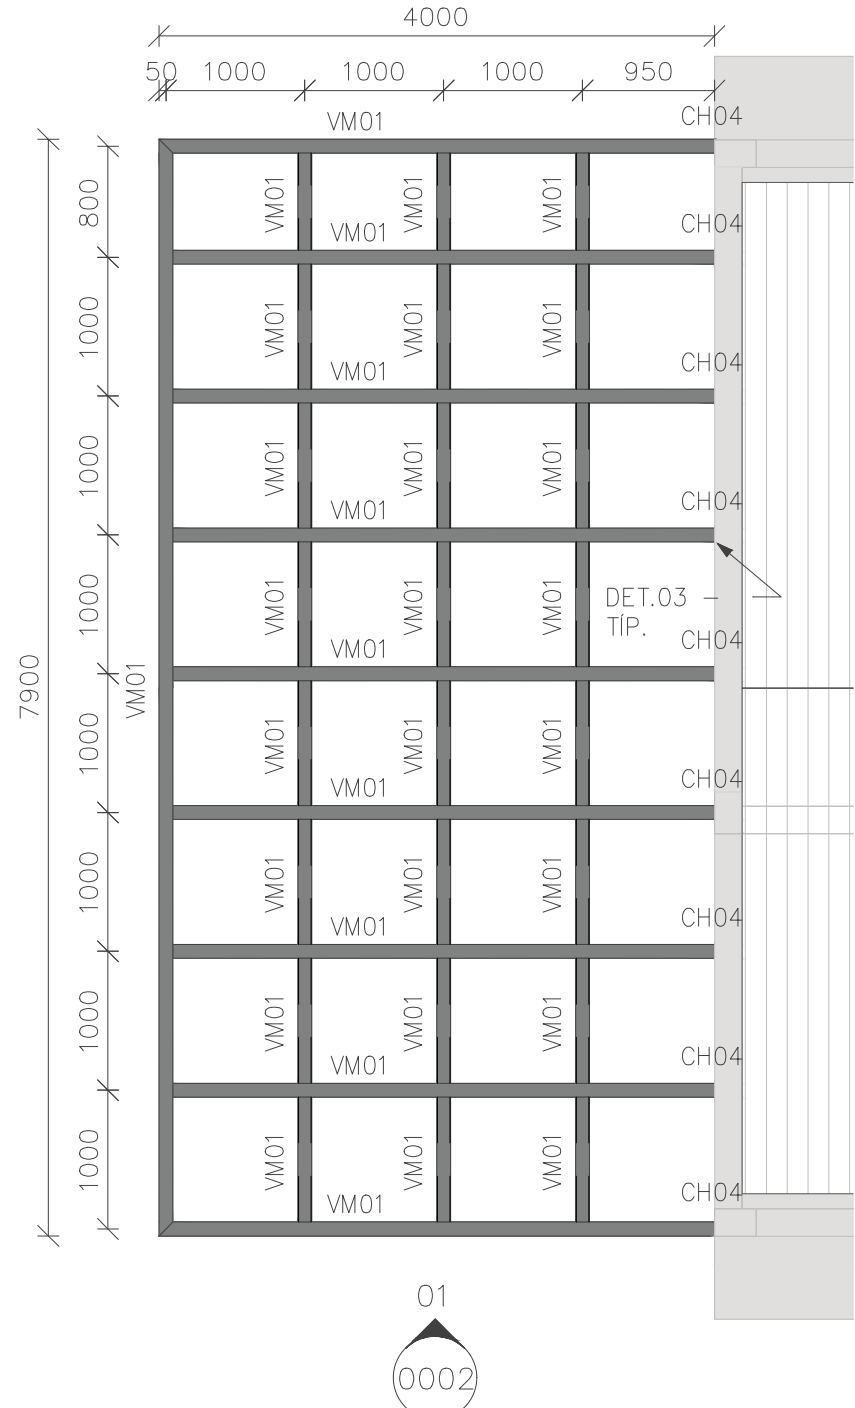

NOMENCLATURA	
TIP.	TÍPICO (MESMAS ANOTAÇÕES)
E.A.	EXCETO ANOTADO
T.V.A.	TOPO VIGA EM AÇO
T.E.C.	TOPO ELEMENTO DE CONCRETO

PLANTA DE PERGOLADO – NÍVEL 4,18m –
ESCALA 1 : 75

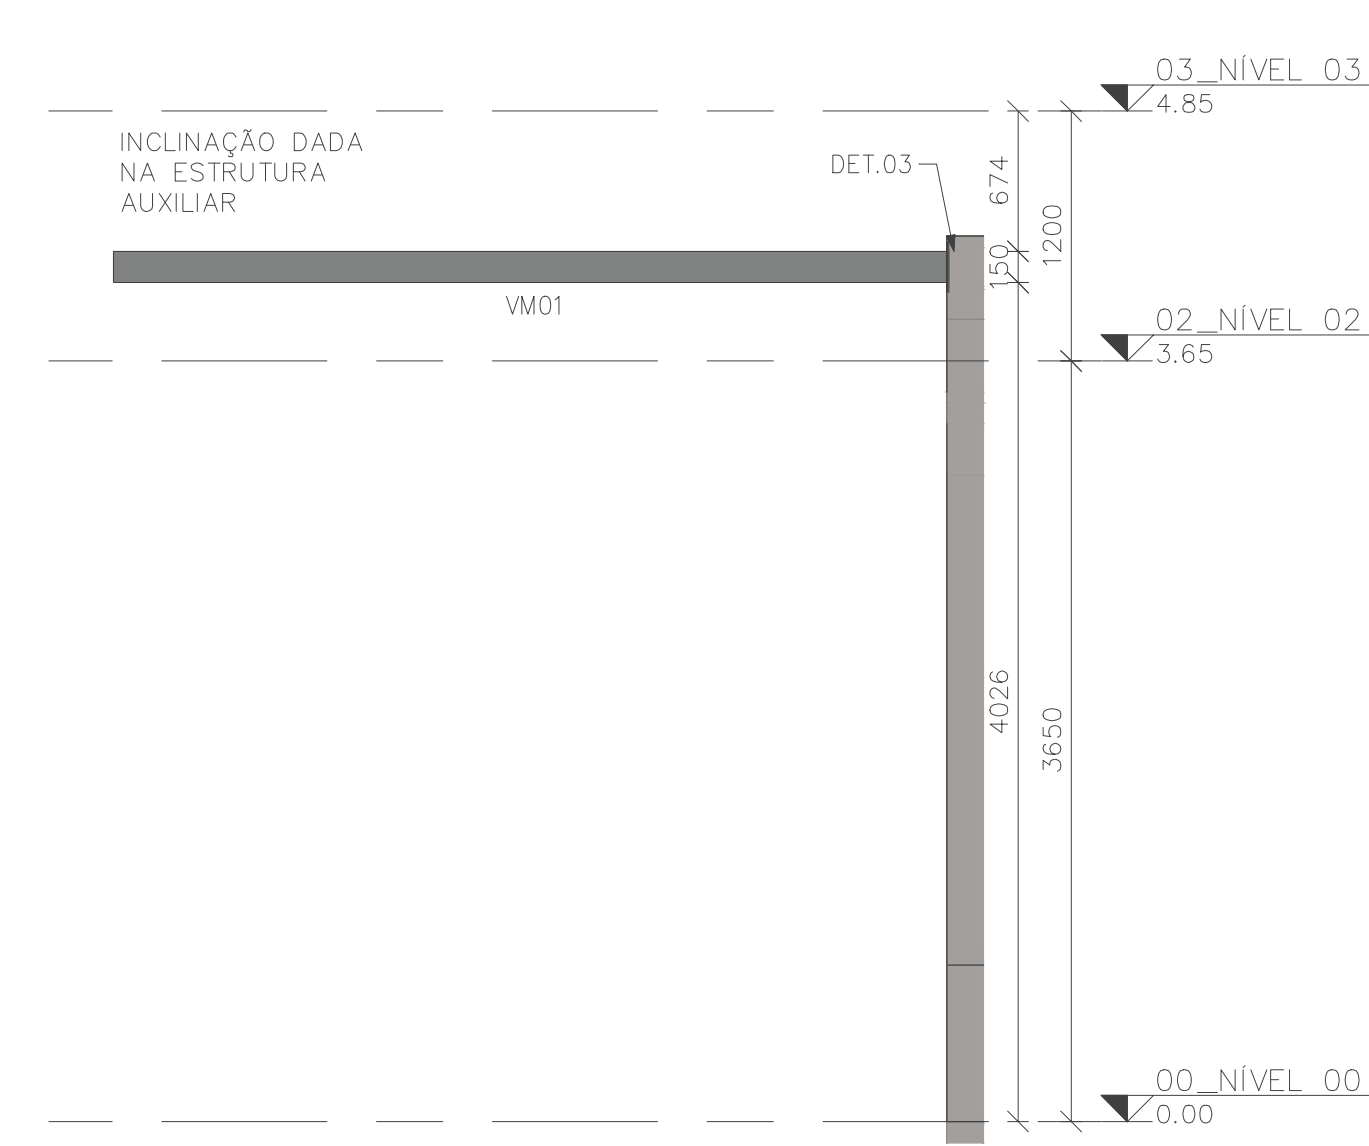

ELEVAÇÃO 01
ESCALA 1 : 50

PLANTA-CHAVE DE SITUAÇÃO	
AUTORIA DO PROJETO LICITADO RAPHAEL MATIAS SILVA	REGISTRO CREA: 153672MG
ASSINATURA CARIMBO	

R0	DISCIPLINA	EMIÇÃO INICIAL
REVISÃO	DATA	DESCRIÇÃO

TÍTULO DO PROJETO UNIDADE BÁSICA DE SAÚDE PORTE 1	
PROPRIETÁRIO PREFEITURA MUNICIPAL DE CAMPO FLORIDO SECRETARIA DE SAÚDE MUNICIPAL	
CNPJ 18.428.862.0001-95 ENDEREÇO Secretaria de Saúde Rua Antônio Ferreira da Silva, 284, Tércio Wanderley CEP 38130-000 - CAMPO FLORIDO - MINAS GERAIS	

TÍTULO DA PRANCHA PROJETO ESTRUTURAL	
--	--

DESCRIÇÃO DA ETAPA PEOJETO EXECUTIVO	
--	--

NOME: PRANCHA - ARQUIVO	REVISÃO	UNIDADE	DATA	ESCALA
	R0	METROS	05/12/2025	INDICADA

AUTORIA INTELECTUAL	REGISTRO
---------------------	----------