




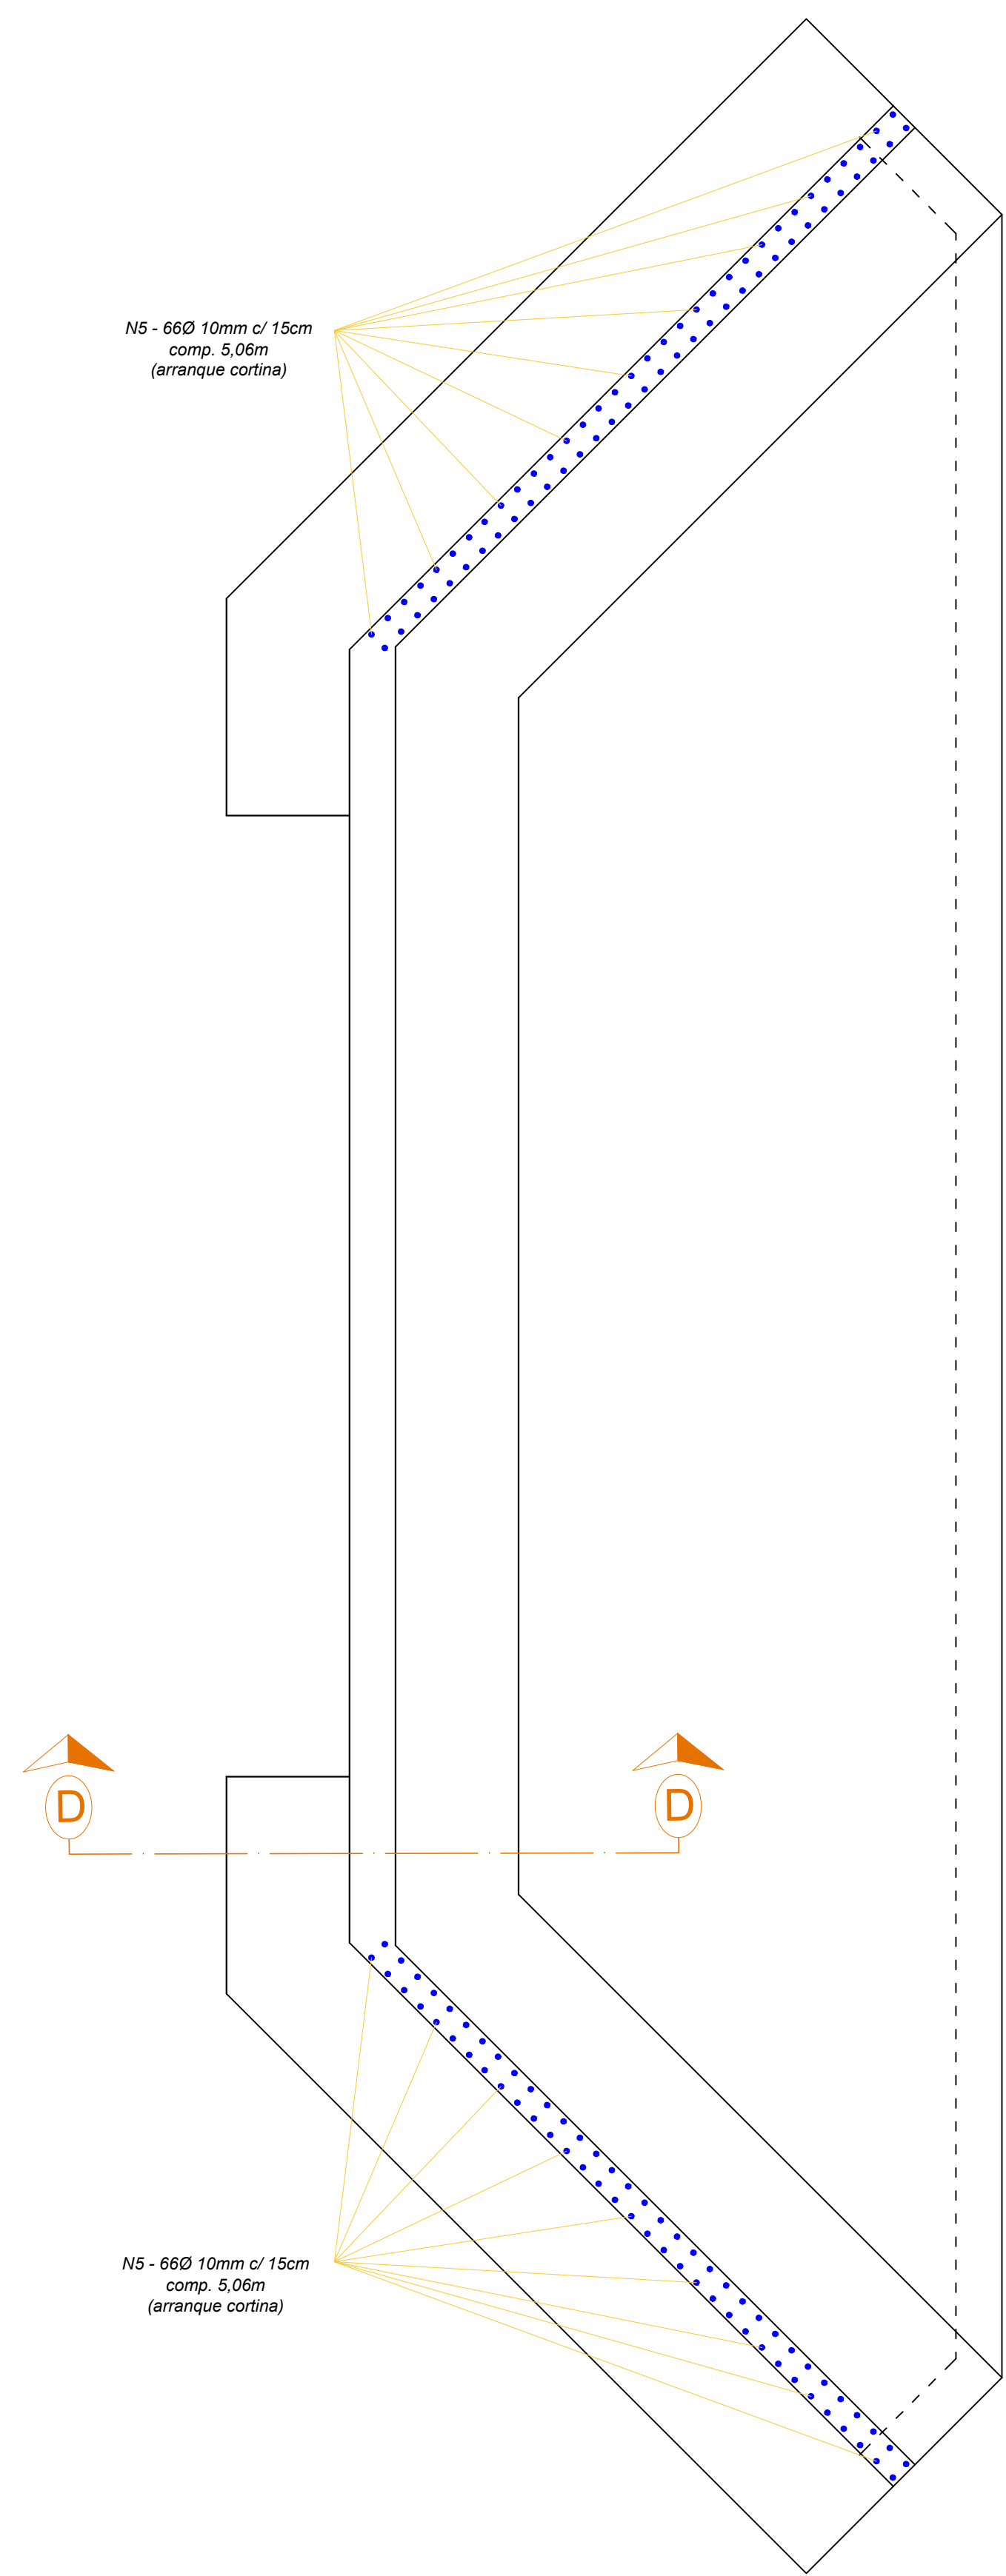


ESCALA: 1/50

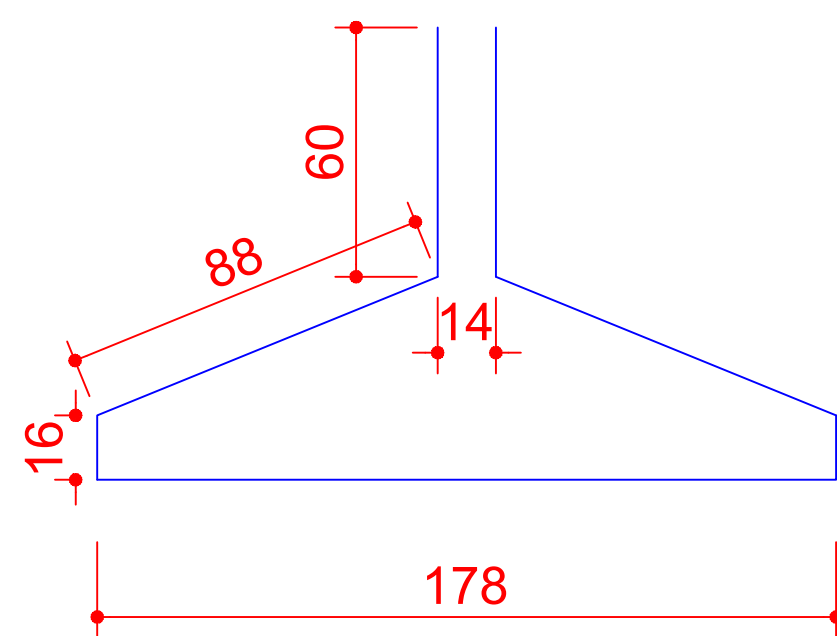


N5 - 66Ø 10mm c/ 15cm
comp. 5,06m
(Arranque Ala e= 20cm)

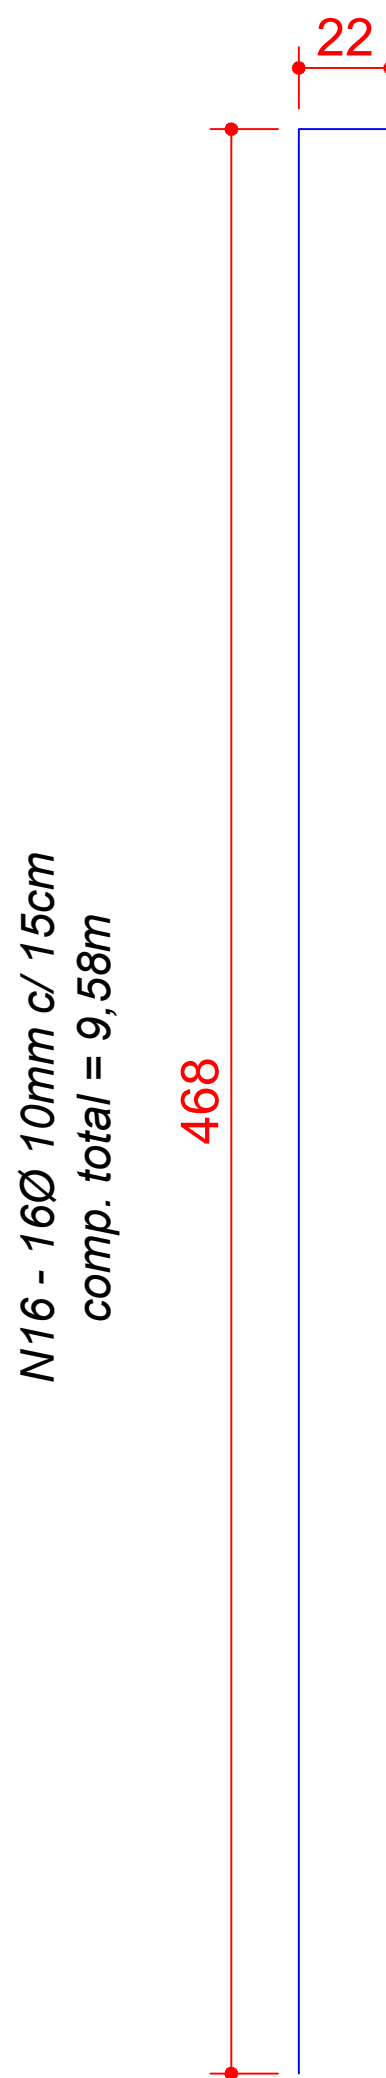

N16 - 16Ø 10mm c/ 15cm
comp. total = 9,56m

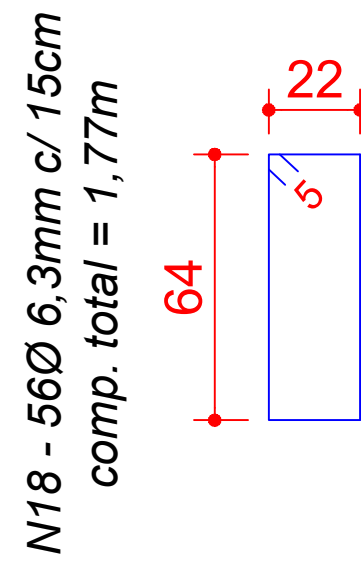

N18 - 56Ø 6,3mm c/ 15cm
comp. total = 1,77m

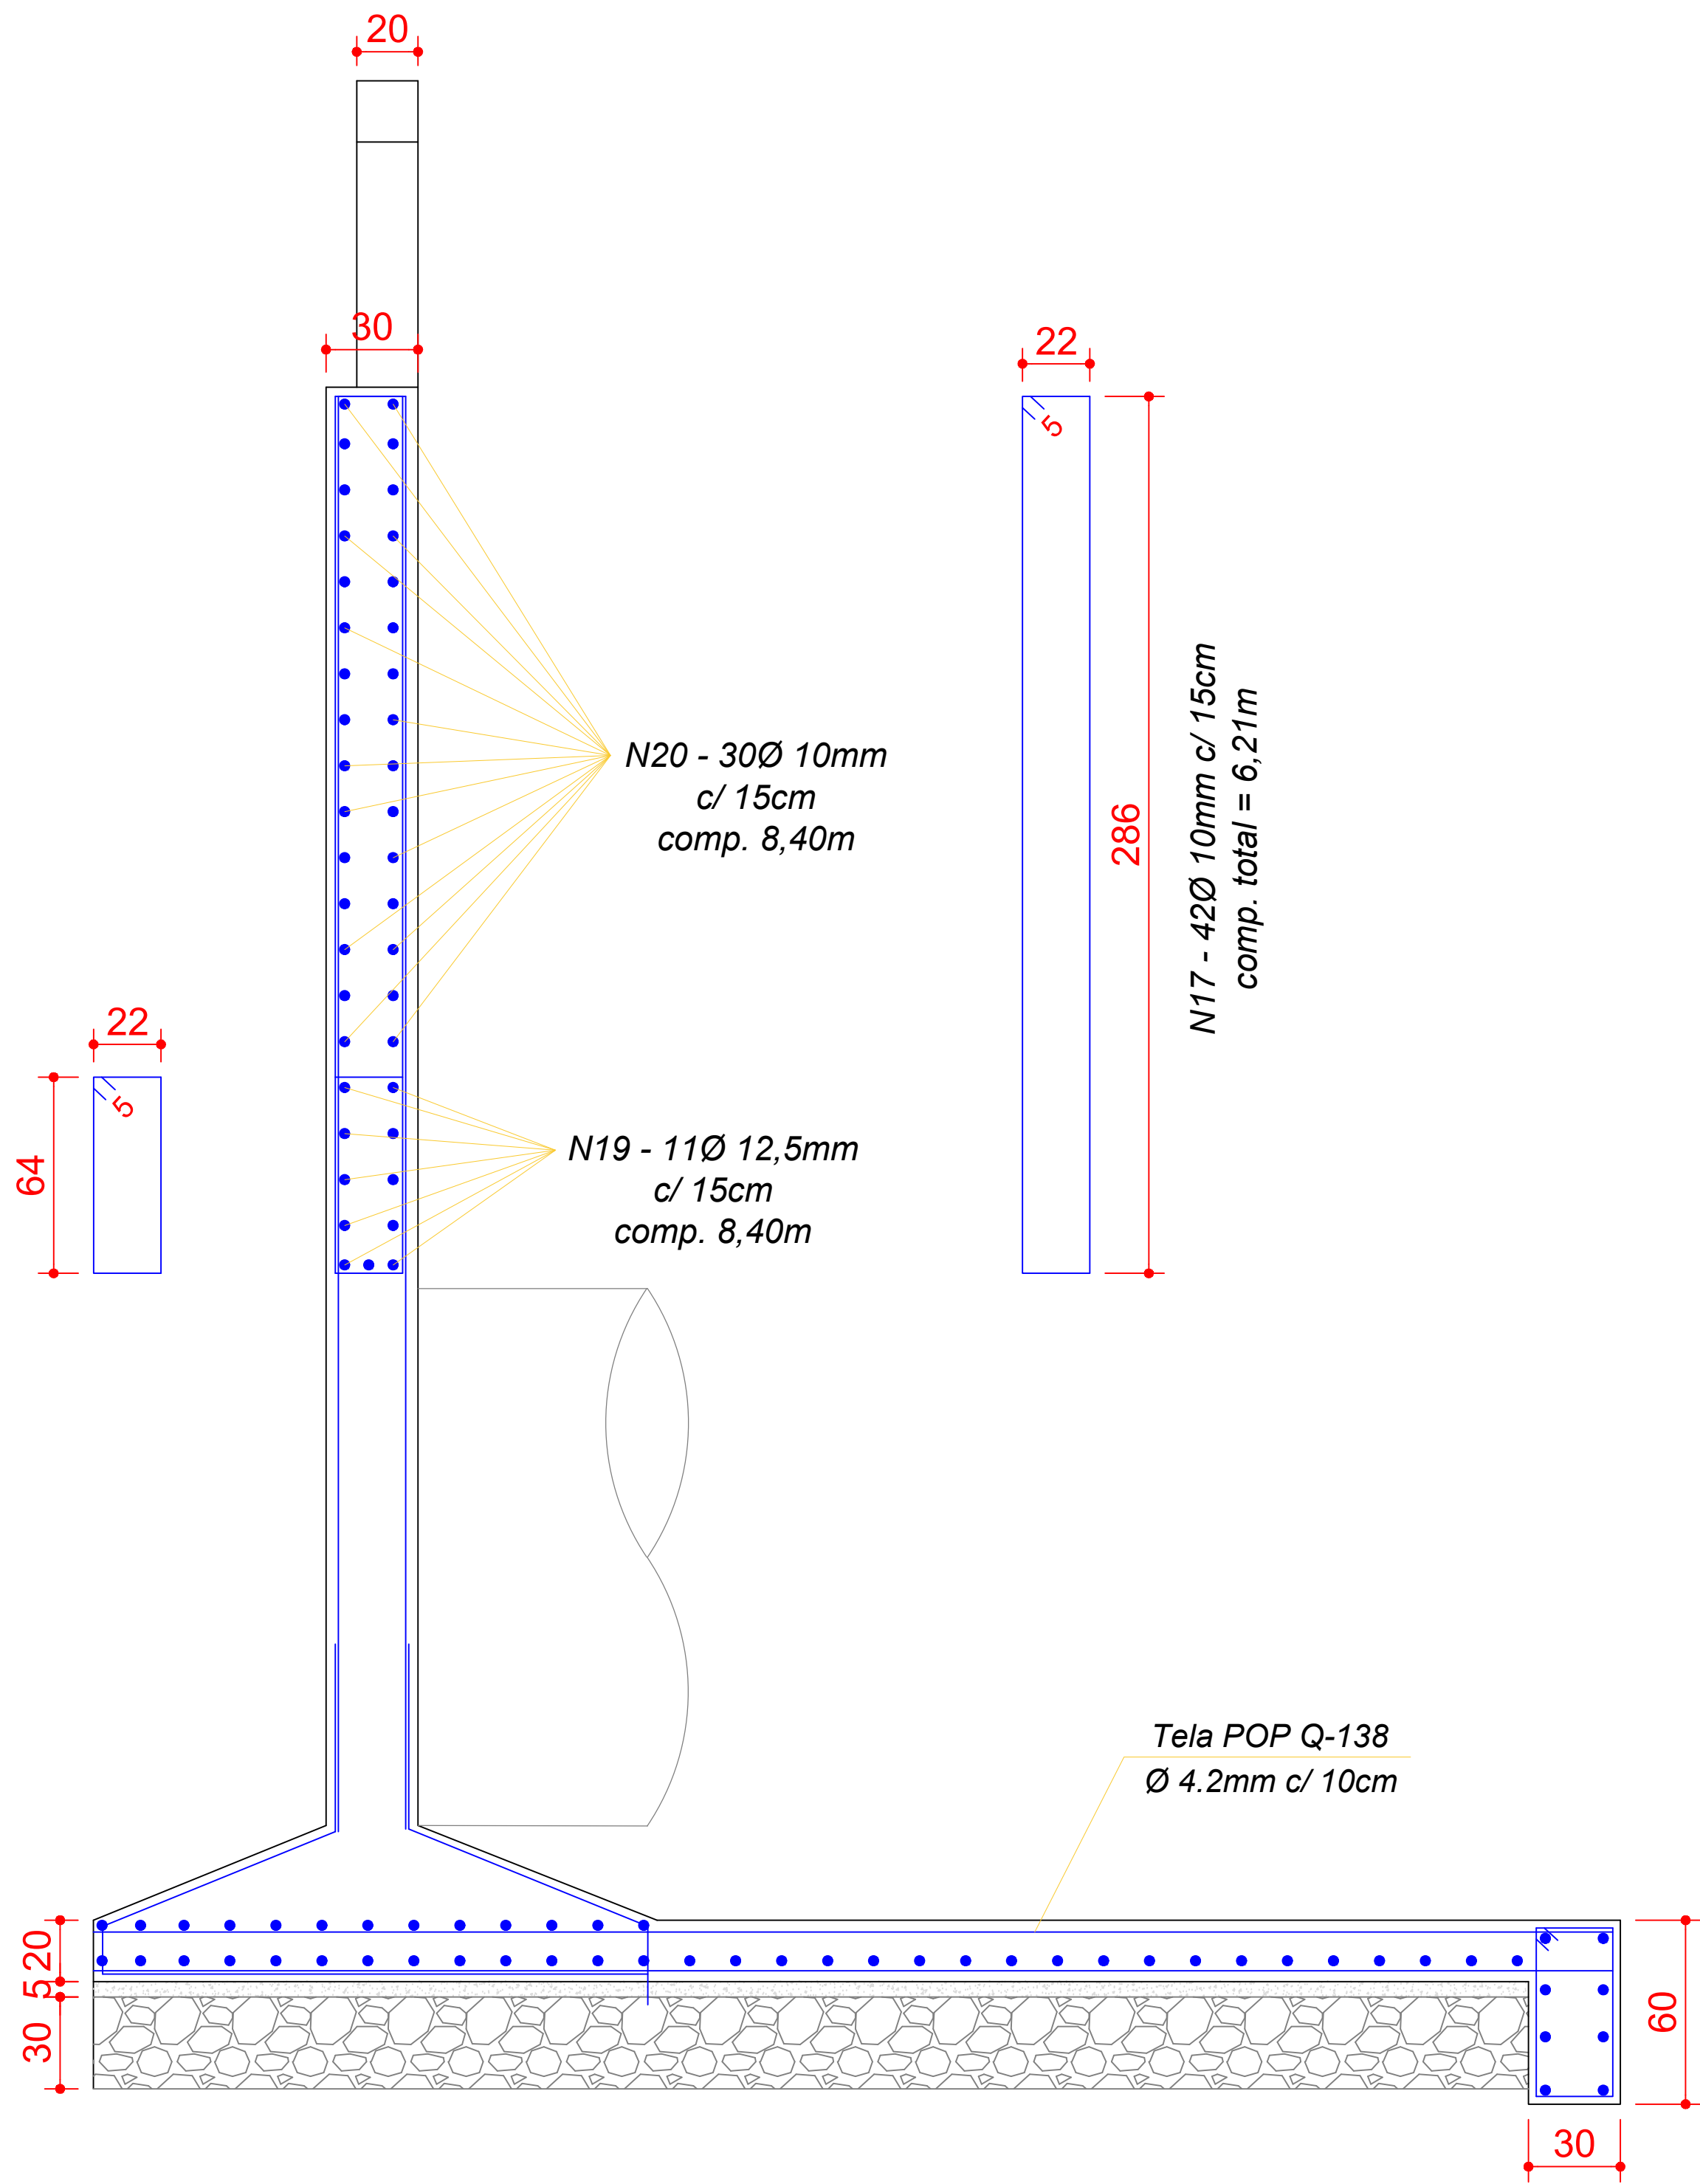

Detalhe corte - DD
ESCALA: 1/25

INTEGRA - COMÉRCIO E ENGENHARIA CNPJ 24.125.495/0001-43 Avenida Juscelino Kubitschek, 533 - Boa Vista - Iturama - MG (034)99904-2275 E-mail: mirellyturama@hotmail.com	
PREFEITURA MUNICIPAL DE CAMPO FLORIDO Estado de Minas Gerais	
Obra de: Execução de Ala Travessia Corrêgo Cachoeirinha	
Endereço: Rua São José	
Bairro: Centro	
Cidade: Campo Florido - MG.	
QUADRO DE ÁREAS:	assinaturas:
ÁREAS:	PREFEITO DO MUNICÍPIO: RESPONSÁVEL TÉCNICO: Mirelly Silva Rodrigues Engenheira Civil CREA 500598638/SP
ESTRUTURAL	FOLHA: 3/6 DATA: JULHO/2026 ESCALA: INDICADAS
APROVAÇÃO:	