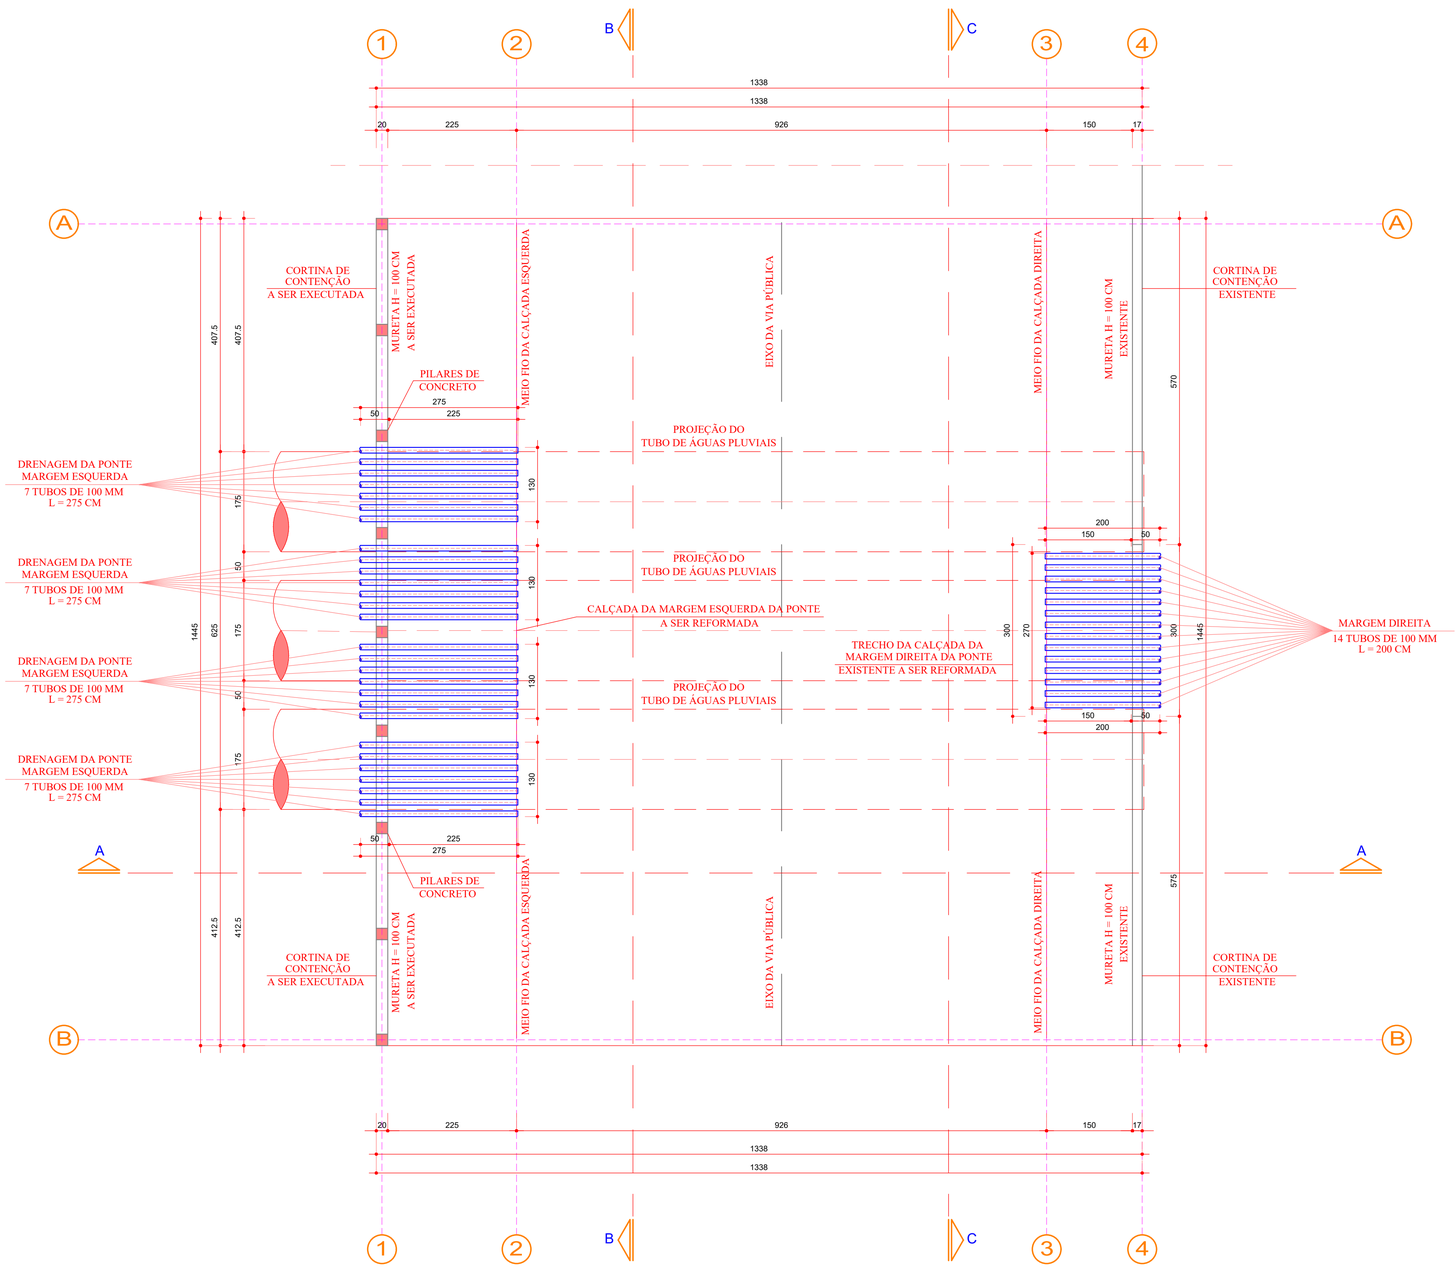

NOTAS TÉCNICAS

01 - ESSE PROJETO CONTEMPLA A DRENAGEM SUPERFICIAL DA PONTE SÃO JOSÉ.
02 - ESSE PROJETO NÃO CONTEMPLA A DRENAGEM PROVENIENTE DAS ÁREAS COM AS COTAS MAIS ALTAS E TAMBÉM NÃO CONTEMPLA O VOLUME DAS CHUVAS DE TODAS ÁREAS DA BACIA DE ABRANGÊNCIA ACIMA DA PONTE SÃO JOSÉ.
03 - NA CALÇADA DA MARGEM DIREITA DA PONTE ESTÁ PREVISTO A EXECUÇÃO DE 14 (QUATORZE) TUBOS COM DIÂMETRO DE 100 MM, QUE DEVERÃO ESTAR INSTALADOS NO VÃO EXISTENTE NA FACE INFERIOR DO MEIO FIO CONFORME OS DETALHES DO PROJETO.
04 - NA CALÇADA DA MARGEM ESQUERDA DA PONTE ESTÁ PREVISTO A EXECUÇÃO DE 4 (QUATRO) GRUPOS COM 7 (SETE) TUBOS COM DIÂMETRO DE 100 MM, QUE DEVERÃO SER INSTALADOS ENTRE OS VÃOS DOS PÍLARES CENTRAIS DA MURETA NO ALINHAMENTO DO MEIO FIO CONFORME DETALHES DO PROJETO.
05 - OS TUBOS PROJETADOS PARA A DRENAGEM DA PONTE DEVERÃO SER DE PVC RÍGIDO SÉRIE "R" COM DIÂMETRO DE 100 MM.
06 - OS TUBOS PROJETADOS PARA A DRENAGEM DA PONTE NO LADO ESQUERDO TERÃO COMPRIMENTO DE 275 CM.
07 - OS TUBOS PROJETADOS PARA A DRENAGEM DA PONTE NO LADO DIREITO TERÃO COMPRIMENTO DE 200 CM.
08 - A DECLIVIDADE MÍNIMA PARA CADA TUBO DE DRENAGEM DEVERÁ SER DE 2%.
09 - TODAS AS MEDIDAS INDICADAS NO PROJETO DEVERÃO SER CONFERIDAS NO LOCAL.
10 - TODAS AS MEDIDAS DAS LOCAÇÕES E DOS DETALHES ESTÃO EM CENTÍMETROS.
11 - OS PARÂMETROS UTILIZADOS NESTE PROJETO ESTÃO EM CONFORMIDADE COM AS RECOMENDAÇÕES DAS NORMAS DA ABNT.
12 - PARA A EXECUÇÃO DESTE PROJETO DEVERÁ SER EXIGIDO O ACOMPANHAMENTO DE UM PROFISSIONAL (RESPONSÁVEL TÉCNICO PELA EXECUÇÃO DA OBRA) COM TOTAL CONHECIMENTO DAS NORMAS DA ABNT.

NORMAS DA ABNT

NBR 5626/2020 -	Sistemas Prediais de Instalação de Água Fria e Água Quente Projeto, Execução, Operação e Manutenção
NBR 8160/1999 -	Sistemas Prediais de Esgoto Sanitário Projeto e Execução
NBR 10844/1989 -	Instalações Prediais de Águas Pluviais

LOCAÇÃO DOS PONTOS DE DRENAGEM DA PONTE

ESCALA: 1:50

REVISÃO	DESCRIÇÃO	DATA	VISTO
00	EMISSÃO INICIAL	06/02/26	LÉO

PROJETO DE DRENAGEM

CORTINA DE CONTENÇÃO DA PONTE SÃO JOSÉ

FOLHA: DRE-01

DATA: FEVEREIRO/2026

OBSERVAÇÕES:

ASSINATURAS:

PROPRIETÁRIO:
PREFEITURA MUNICIPAL DE CAMPO FLORIDO
CPF: 130.857.146-15

AUTOR DO PROJETO:
ENGº LÉO DE LIMA BESCHIZZA
CREA: 21.104/D-MG

LOCAL:
RUA SÃO JOSÉ-CÓRREGO CACHOEIRINHA
CENTRO - CAMPO FLORIDO - MG

CONTÉM:
LOCAÇÃO DOS PONTOS DE DRENAGEM DA PONTE
NOTAS TÉCNICAS - NORMAS DA ABNT

RESP. PELA EXECUÇÃO:
ENGº
CREA:

ENGº LÉO DE LIMA BESCHIZZA - CREA: 21.104/D-MG
RUA RIO GRANDE DO SUL Nº 604/202 - CEP: 38.050-040 - UBERABA (MG)
CELULAR: (34) 9 9994 1454 (34) 9 9806 7401
E-MAIL: leobeschizza@uol.com.br

DIREITOS AUTORAIS RESERVADOS
AS INFORMAÇÕES CONTIDAS NESTE DESENHO SÃO DE AUTORIA E PROPRIEDADE DO ENGº LÉO DE LIMA BESCHIZZA E SÃO FORNECIDAS SOB A CONDIÇÃO DE NÃO SEREM REPRODUZIDAS, COPIADAS, ALTERADAS, EMPRESTADAS OU COLOCADAS À DISPOSIÇÃO DE TERCEIROS, NEM UTILIZADAS PARA OUTRAS FINALIDADES, QUE NÃO SEJAM AQUELAS PARA AS QUAIS FORAM ESPECIFICAMENTE FORNECIDAS, ESTANDO SUJEITO ÀS PENALIDADES PREVISTAS EM LEI.

FORMATO A1