

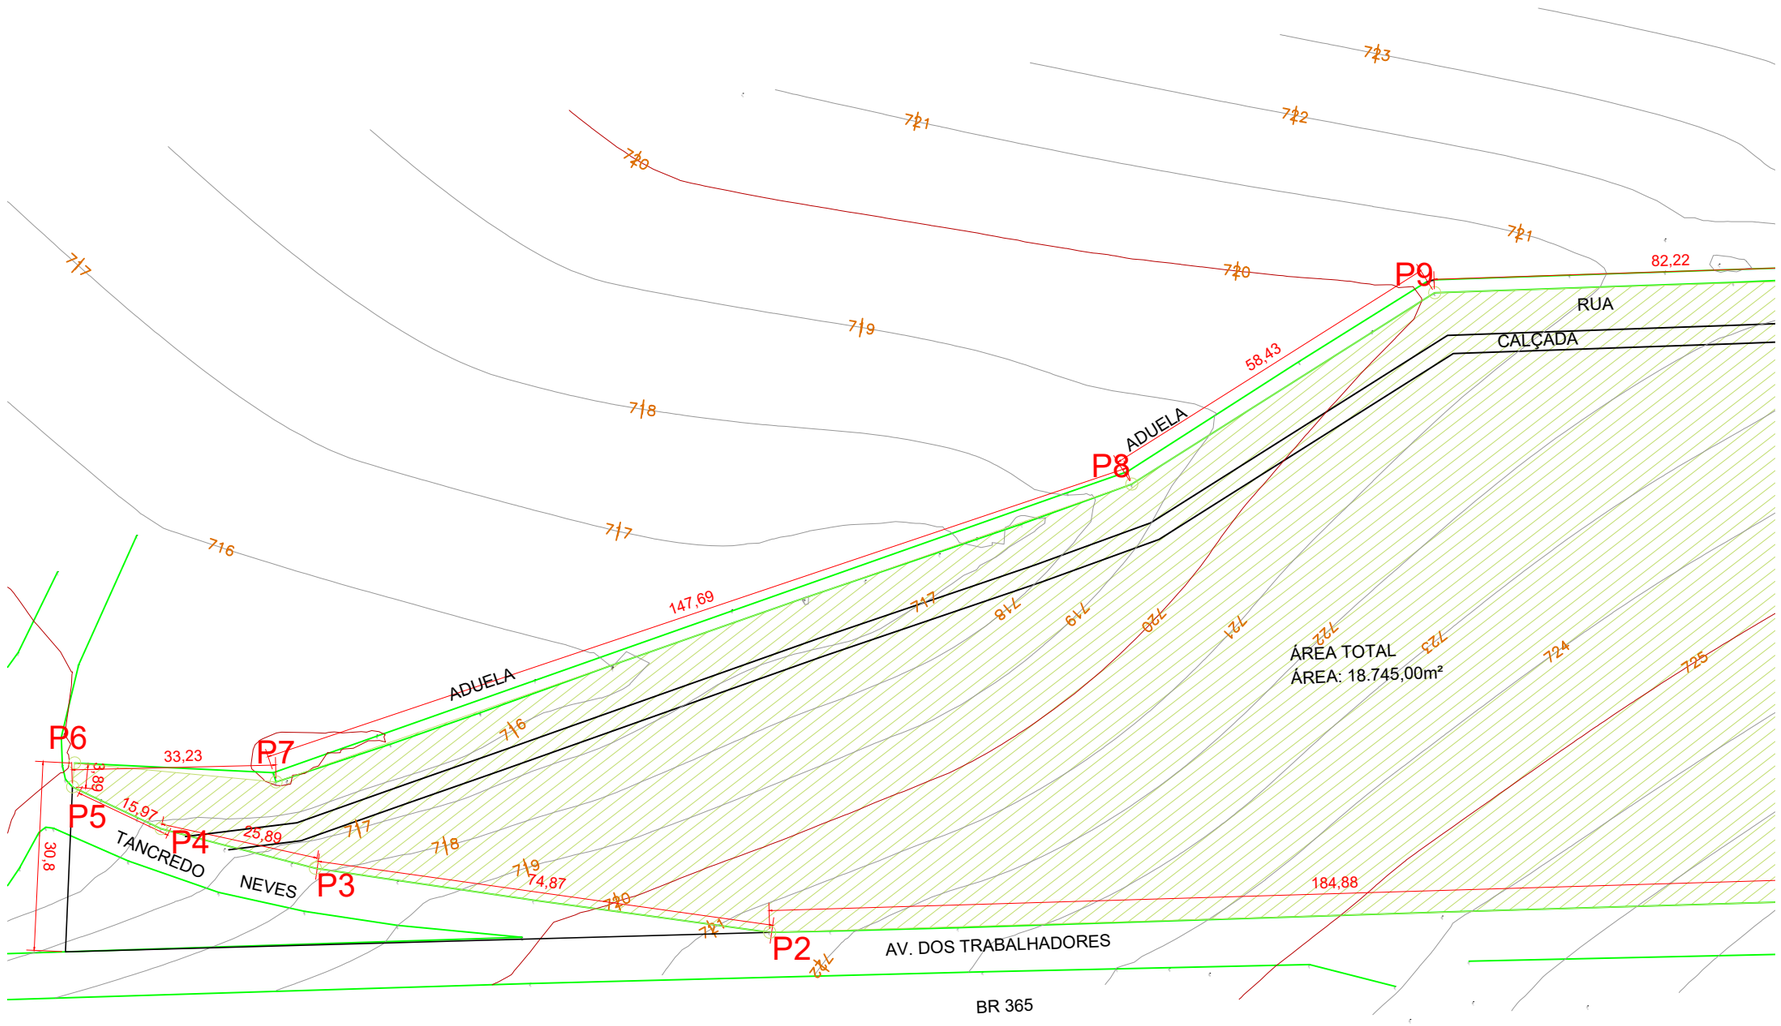


LEVANTAMENTO PLANIALTIMÉTRICO
ESC:1:1.500

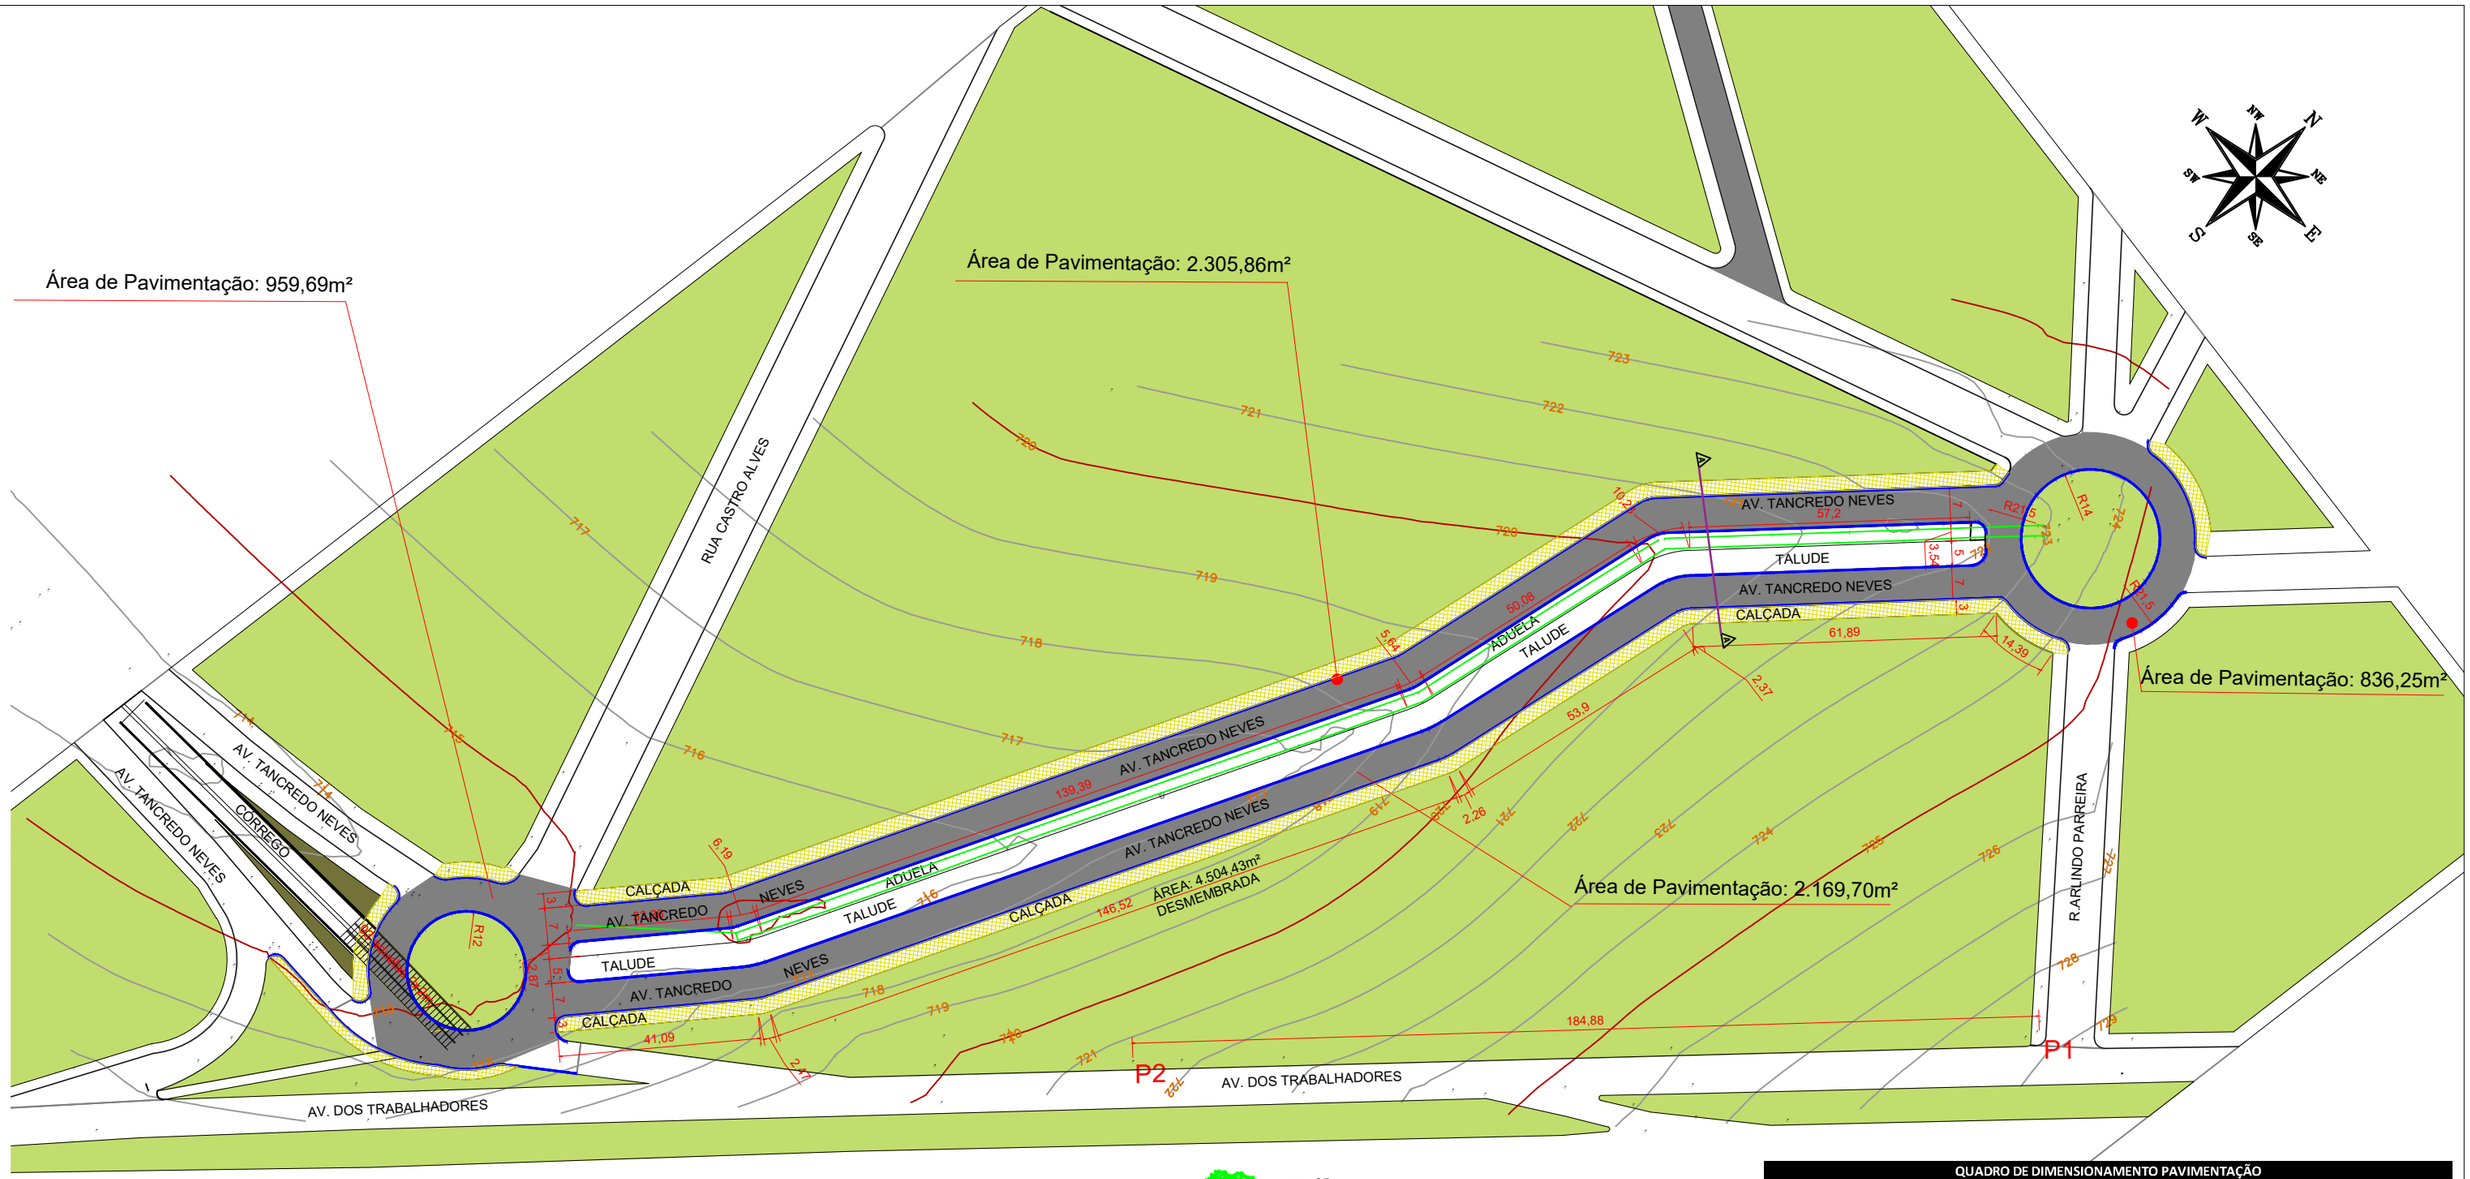


PLANTA BAIXA-PAVIMENTAÇÃO
ESC:1:1.250

BR 365

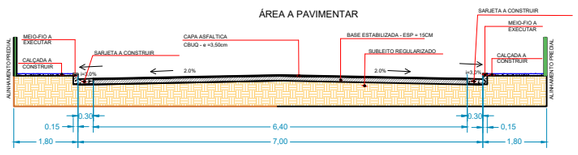

SEÇÃO TIPO
ESC:1:200

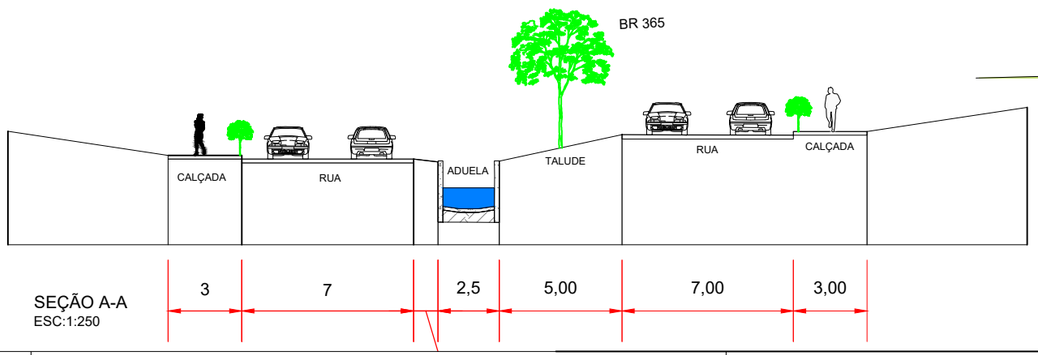

SEÇÃO A-A
ESC:1:250

QUADRO DE DIMENSIONAMENTO PAVIMENTAÇÃO
RUA SÃO VICENTE E RUA SÃO GERALDO

ELEMENTO	QDE.	TOTAL	UNID.
Áreas de Pavimentação	836,25+2305,86+959,69+2169,7	6.271,50	m²
Meio-Fio Trecho Reto	2,16+68,92+57,18+143,24+27,63+14,43+13,45+30,56+145,32+55,96+62,68+57,24+51,64+141,77+33,16+38,37+145,09+53,22+62,41	1.204,43	m
Meio-Fio Trecho Curvo	3,29+21,67+3,85+44,91+44,92+2,2+14,76+2,81+2,09+3,82+1,77+1,94+4,87+5,42+9,59+3,31+4,04+19,09+5,69+38,67+38,69+3,14+16,81+8,37+11,22+2,08+3,19+1,79+1,63+4,14+3,82+3,14+5,38+7,49+4,58+5,03+3,21+1,03+3,61+3,14+2,87+4,11+2,21+13,06+3,09	395,54	m
Sarjeta Trecho Reto	2,16+68,92+57,18+143,24+27,63+14,43+13,45+30,56+145,32+55,96+62,68+57,24+51,64+141,77+33,16+38,37+145,09+53,22+62,41	1.204,43	m
Sarjeta Trecho Curvo	3,29+21,67+3,85+44,91+44,92+2,2+14,76+2,81+2,09+3,82+1,77+1,94+4,87+5,42+9,59+3,31+4,04+19,09+5,69+38,67+38,69+3,14+16,81+8,37+11,22+2,08+3,19+1,79+1,63+4,14+3,82+3,14+5,38+7,49+4,58+5,03+3,21+1,03+3,61+3,14+2,87+4,11+2,21+13,06+3,09	395,54	m
Calçada a construir	75,61+926+46,74+74,76+113,69+982,55	2.219,35	m²

LEGENDA

- MEIO-FIO
- SARJETA
- CALÇADA
- ALINHAMENTO PREDIAL
- ÁREA DE PAVIMENTAÇÃO

PREFEITURA MUNICIPAL DE MONTE ALEGRE DE MINAS

MONTE ALEGRE DE MINAS MG

KARAIBA
CONSULTORIA E PROJETOS
karaibaassociados@gmail.com (34)3219-0175

TÍTULO: PROJETO DE PAVIMENTAÇÃO	ESCALA: INDICADAS	FOLHA: 01/02


ENDEREÇO: AV. DOS TRABALHADORES, ESQ. C/ RUA ARLINDO PARREIRA
B. PRUDENTE - MONTE ALEGRE DE MINAS MG

ASSINATURAS:


HUGO VIDICA SOUSA:70285308173
Assinado de forma digital por HUGO VIDICA SOUSA:70285308173
Dados: 2026.07.14 11:24:35 -03'00'

MUNICÍPIO DE MONTE ALEGRE
CNPJ: 18.431.155/0001-48

RT: HUGO VIDICA SOUSA
ENG. CIVIL: 407724-D/MG

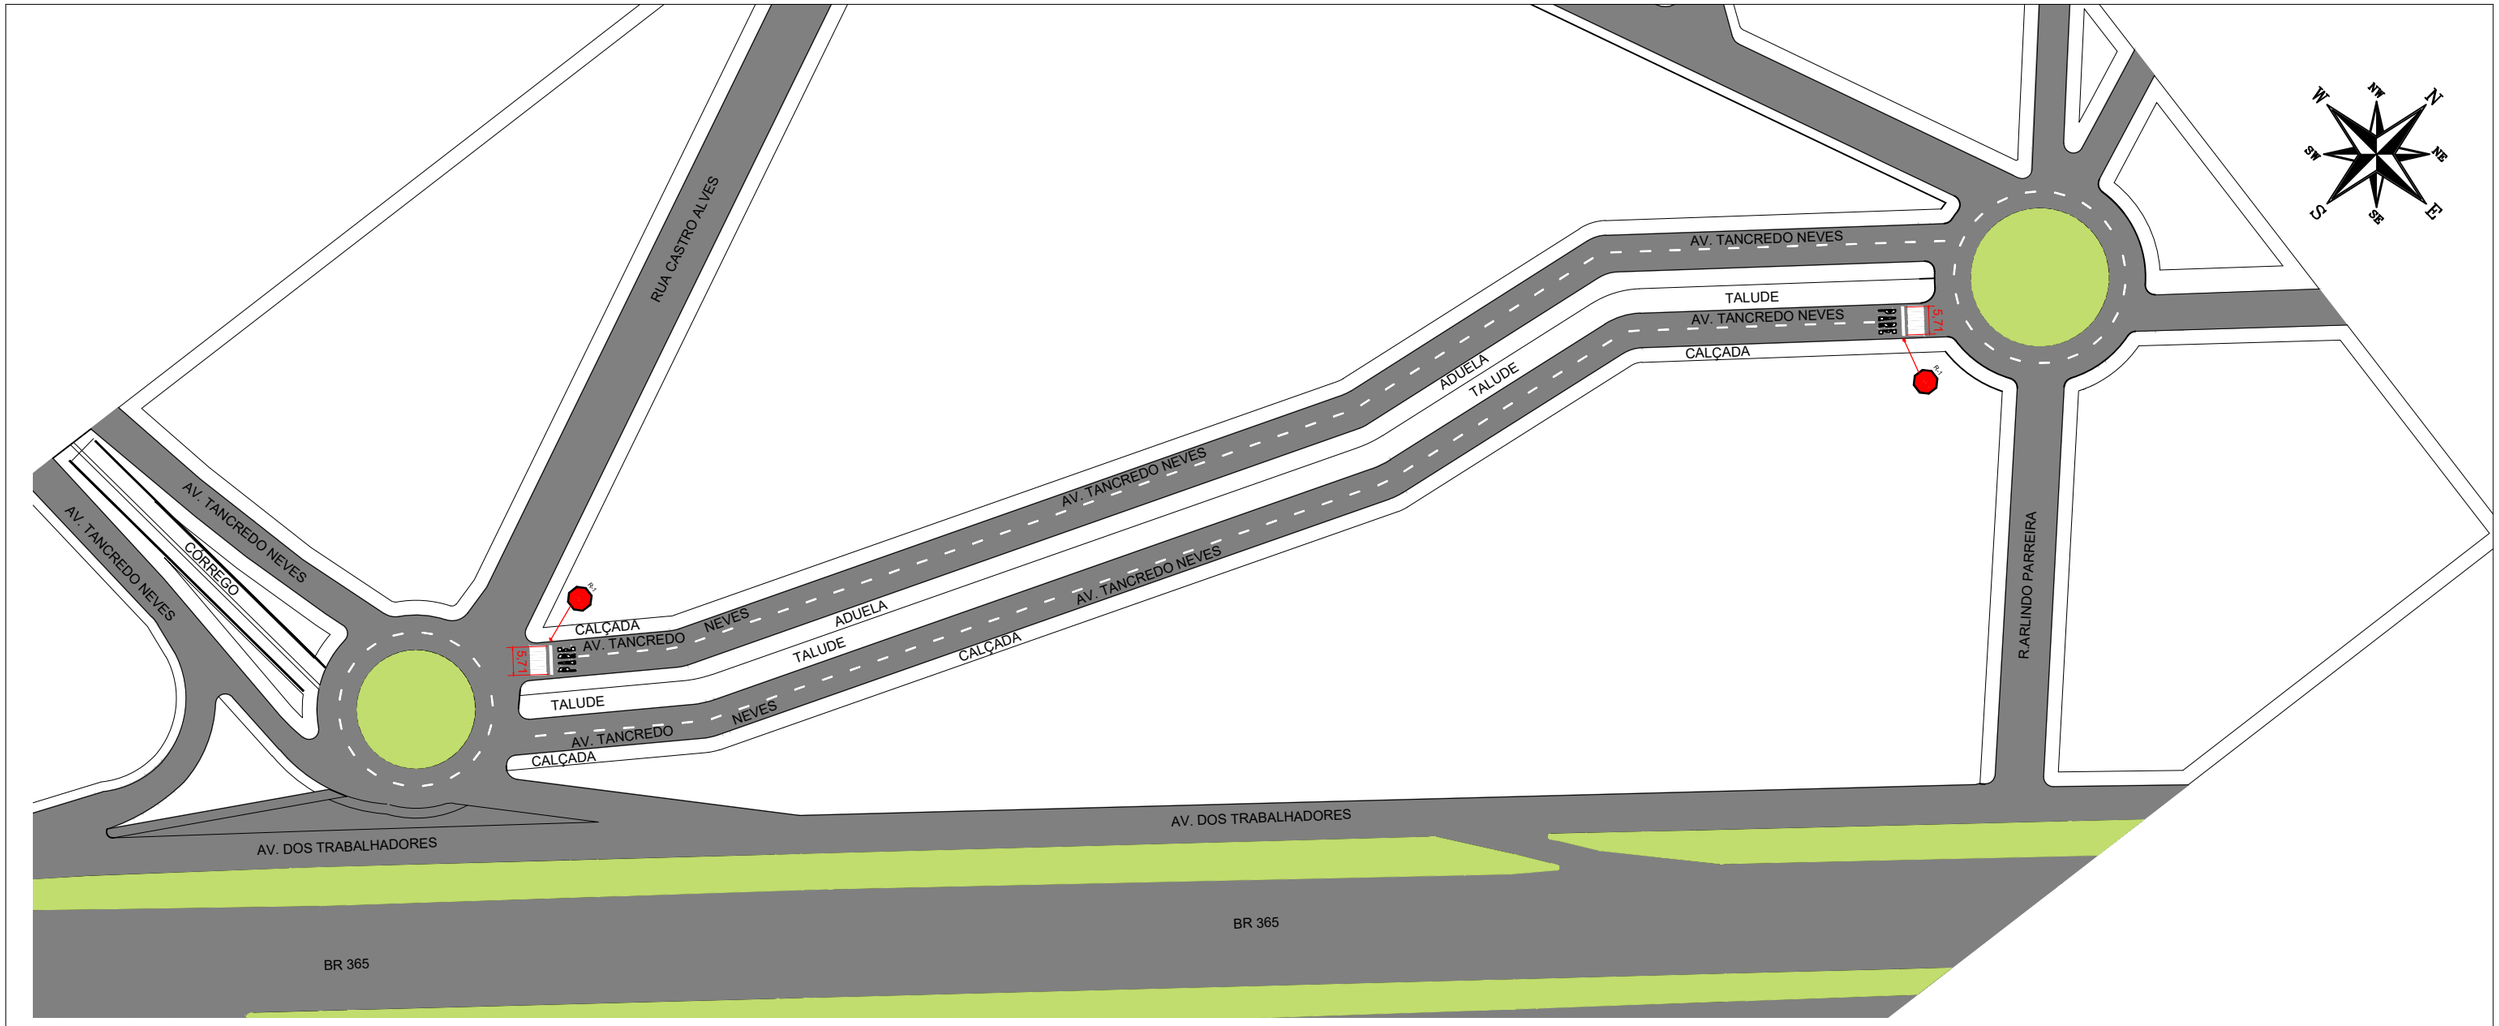



PLANTA BAIXA-SINALIZAÇÃO
ESC:1:1.250

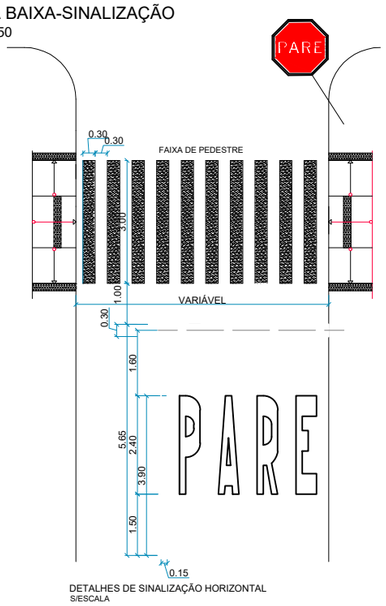


DETALHES DE SINALIZAÇÃO HORIZONTAL
S/ESCALA

DETALHES DE SINALIZAÇÃO HORIZONTAL
ESC:1:75

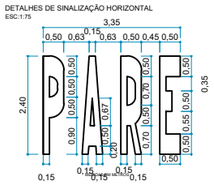

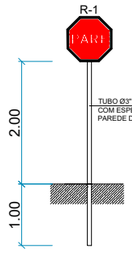

FUNDAÇÃO MÍNIMA PARA POSTES NÃO CRAVADOS
ESC:1:100

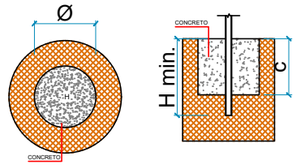

L = Maior dimensão da seção do perfil

L(mm)	Ø(m)	C(m)	H mínimo(mm)
250	1,00	1,00	2,00
200	0,80	0,80	1,50
150	0,70	0,70	1,50
130	0,60	0,60	1,50
100	0,50	0,50	1,00
Ø100	0,50	0,50	1,00
Ø65	0,30	0,30	0,80

Fonte: NBR 14962

QUADRO DE DIMENSIONAMENTO-SINALIZAÇÃO RUA SÃO VICENTE E RUA SÃO GERALDO			
ELEMENTO	**QDE.**	**TOTAL**	**UNID.**
LFO-2:1	2*0,1*(16+50+49+18)	26,60	m²
FAIXA PEDESTRE	(10*0,3*3)*2	18	m²
LBO	(5,71+5,71)*0,3	3,426	m²
PARE	2*4,8	9,6	m²
PLACA R-1	2	2	unid.
SUPORTE PLACA	2	2	unid.

PREFEITURA MUNICIPAL DE MONTE ALEGRE DE MINAS

MONTE ALEGRE DE MINAS MG

KARAIBA
CONSULTORIA E PROJETOS
karaibaassociados@gmail.com (34)3219-0175

TÍTULO: PROJETO DE SINALIZAÇÃO
ESCALA: INDICADAS
FOLHA: 02/02

ENDEREÇO: AV. DOS TRABALHADORES, ESQ. C/ RUA ARLINDO PARREIRA
B. PRUDENTE - MONTE ALEGRE DE MINAS MG

ASSINATURAS:

RODRIGO DE ALVIM MENDONCA:89324811649
Assinado de forma digital por RODRIGO DE ALVIM MENDONCA:89324811649 Dados: 2026.11.13 11:39:42 -03'00'

MUNICÍPIO DE MONTE ALEGRE
CNPJ: 18.431.155/0001-48

HUGO VIDICA SOUSA:70285308173
Assinado de forma digital por HUGO VIDICA SOUSA:70285308173 Dados: 2026.07.14 11:24:47 -03'00'

RT: HUGO VIDICA SOUSA
ENG. CIVIL: 407724-D/MG