

# LOTEAMENTO PARQUE DAS ACÁCIAS

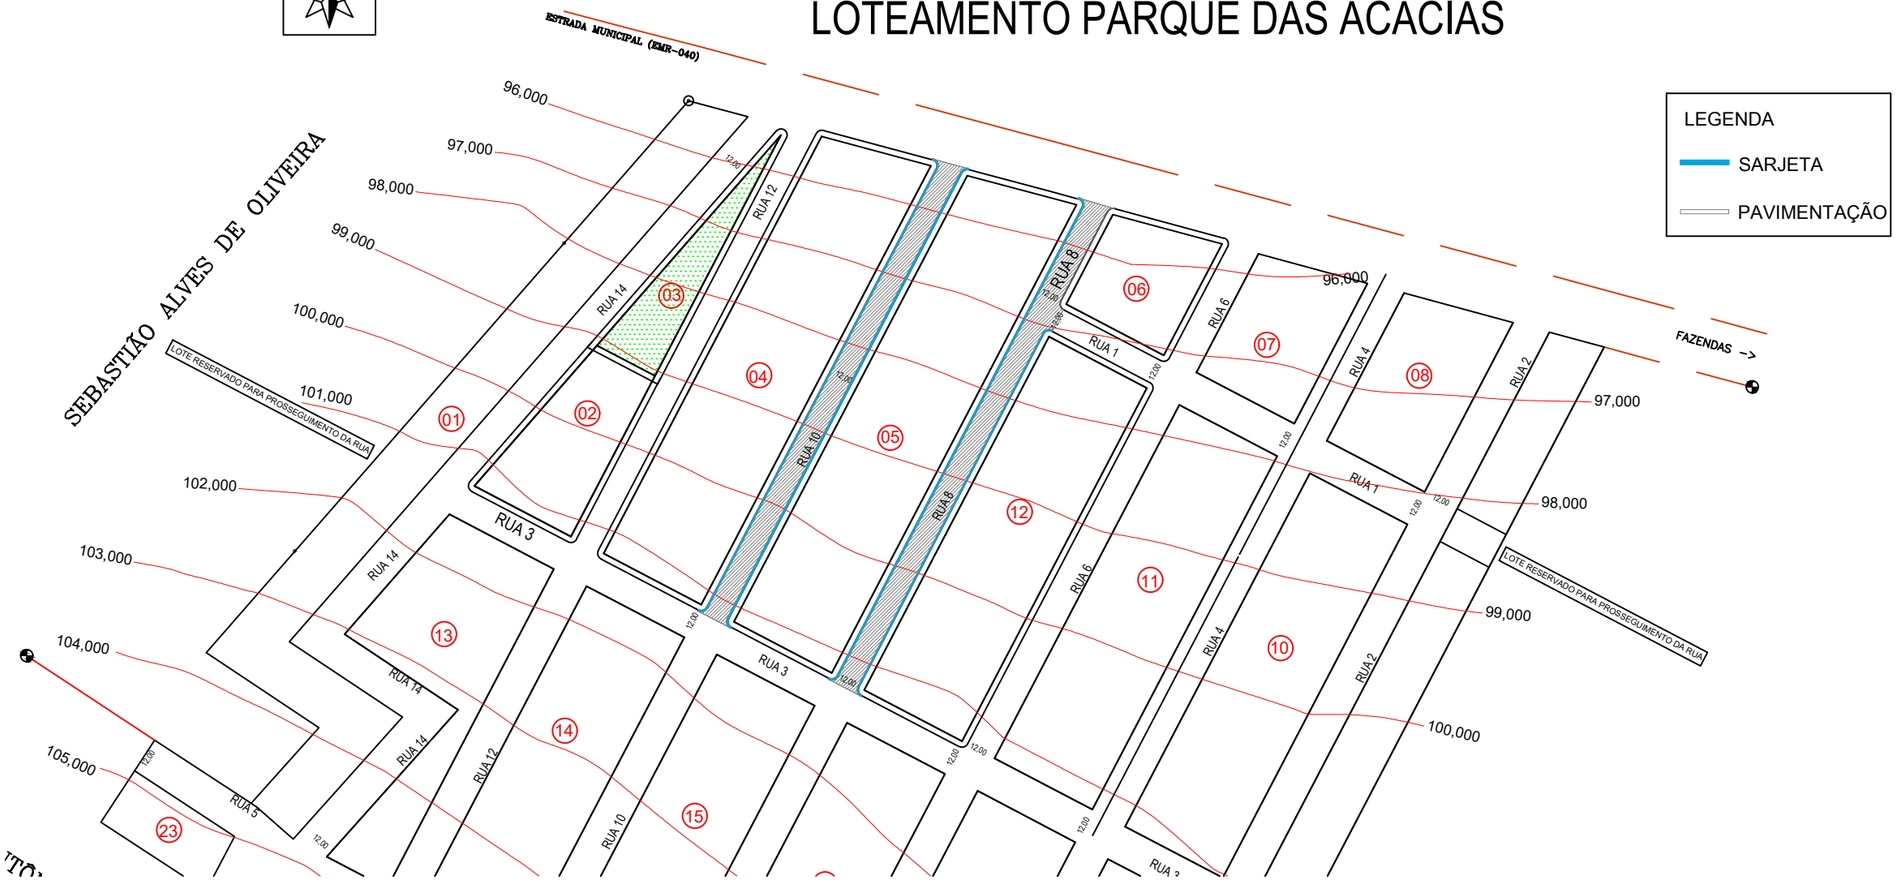



PLANTA BAIXA - PAVIMENTAÇÃO
ESC: 1:2.000

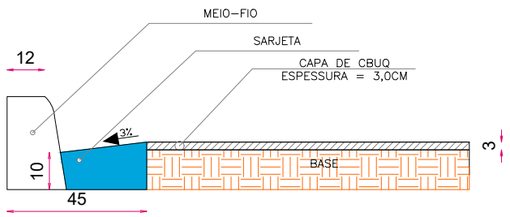


DETALHE SARJETA
SEM ESCALA

SEÇÃO TIPO (TODAS AS RUAS)

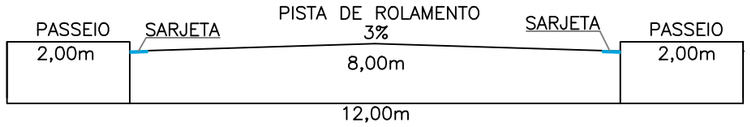


ESCALA= 1: 100

| REVISÕES | | | |
|---|---|---|---|
| | | | |
| | | | |
| | | | |
| | | | |
| | | | |
| | | | |
| 00 | | | EMISSÃO INICIAL |
| REV | DATA | REVISADO POR | DESCRIÇÃO |

ÁREAS:

-QUADRA 04: Área da quadra: 5.669,06m²
Lotes 05 ao 15 (11 lotes) Área dos Lotes: 1.980,00m²

-QUADRA 05: Área da quadra:6.056,20m²
Lotes 06 ao 31 (26 lotes) Área dos Lotes:4.680,00m²

-QUADRA 12: Área da quadra:4.680,00m²
Lotes 14 ao 26 (13 lotes) Área dos Lotes:2.340,00m²
**ÁREA TOTAL:.....9.000,00m²**

KARAIBA
CONSULTORIA E PROJETOS
karaibaassociados@gmail.com (34)3219-0175

TÍTULO: LOTEAMENTO PARQUE DAS ACÁCIAS III
PROJETO DE DRENAGEM

ESCALA: INDICADAS

FOLHA: 01/01

ENDEREÇO: ESTRADA MUNICIPAL (EMR-040), S/Nº
SETOR: 001; QUADRA: 122; LOTE: 1489; QUADRAS 04,05 E 12

ASSINATURAS:

RODRIGO DE ALVIM MENDONCA:89324811649 — Assinado de forma digital por RODRIGO DE ALVIM MENDONCA:89324811649 Dados: 2026.11.15 11:41:02 -03'00'

PROPR: PREFEITURA MUNICIPAL DE MONTE ALEGRE DE MINAS
CNPJ: 18.431.155/0001-48

HUGO VIDICA SOUSA:70285308173 — Assinado de forma digital por HUGO VIDICA SOUSA:70285308173 Dados: 2026.07.14 11:19:51 -03'00'

RT: HUGO VIDICA SOUSA
ENGº CIVIL-CREA: 407.724/D-MG