

PLANTA DE LOCALIZAÇÃO

ESC: S/ESC

PREFEITURA

CAU

DECLARO ESTAR CIENTE:

- QUE A APROVAÇÃO DESTE PROJETO, NÃO SIGNIFICA O RECONHECIMENTO DO DIREITO DE PROPRIEDADE DO TERRENO.
- QUE O HABITE-SE SERÁ FORNECIDO PARA:

1) PROJETOS EXECUTADOS SEM MODIFICAÇÕES.

2) REDE DE ÁGUAS PLUVIAIS NÃO LIGADAS A REDES DE ESGOTOS E VICE-VERSA.

3) PLANTIO DE 01 (UMA) ÁRVORE PARA CADA 10m (DEZ METROS) DE PASSEIO.

4) QUE DEVERÁ SER MANTIDA PARA FISCALIZAÇÃO NA OBRA UMA VIA DESTE DOCUMENTO E O RESPECTIVO ALVARÁ DE LICENÇA.

KARAIBA
CONSULTORIA E PROJETOS
karaibaassociados@gmail.com (34)3219-0175

Obras de pavimentação asfáltica rua Babilônia na cidade de Monte Alegre de Minas – MG

PROPRIETÁRIO: PREFEITURA MUNICIPAL DE MONTE ALEGRE DE MINAS MG

ENDEREÇO: Rua Babilônio, Bairro Flamengo - Monte Alegre de Minas MG

ASSINATURAS:

RODRIGO DE ALVIM MENDONCA:89324811649 — Assinado de forma digital por RODRIGO DE ALVIM MENDONCA:89324811649 Dados: 2026.1113 14:41 -03'00'

PREFEITURA MUNICIPAL DE MONTE ALEGRE DE MINAS MG
CNPJ:18.431.155/0001-48

HUGO VIDICA SOUSA:70285308173 — Assinado de forma digital por HUGO VIDICA SOUSA:70285308173 Dados: 2026.07.14 11:43:45 -03'00'

RT: HUGO VIDICA SOUSA
ENGº CIVIL-CREA: 407.724/D-MG

ÁREAS (m²):

PAVIMENTAÇÃO:.....700,00

CONTÉM:


Levantamento Planialtimétrico

ESCALAS: INDICADAS


DATA: JUNHO/2026

FOLHA: 1 / 2


DESENHO: HV

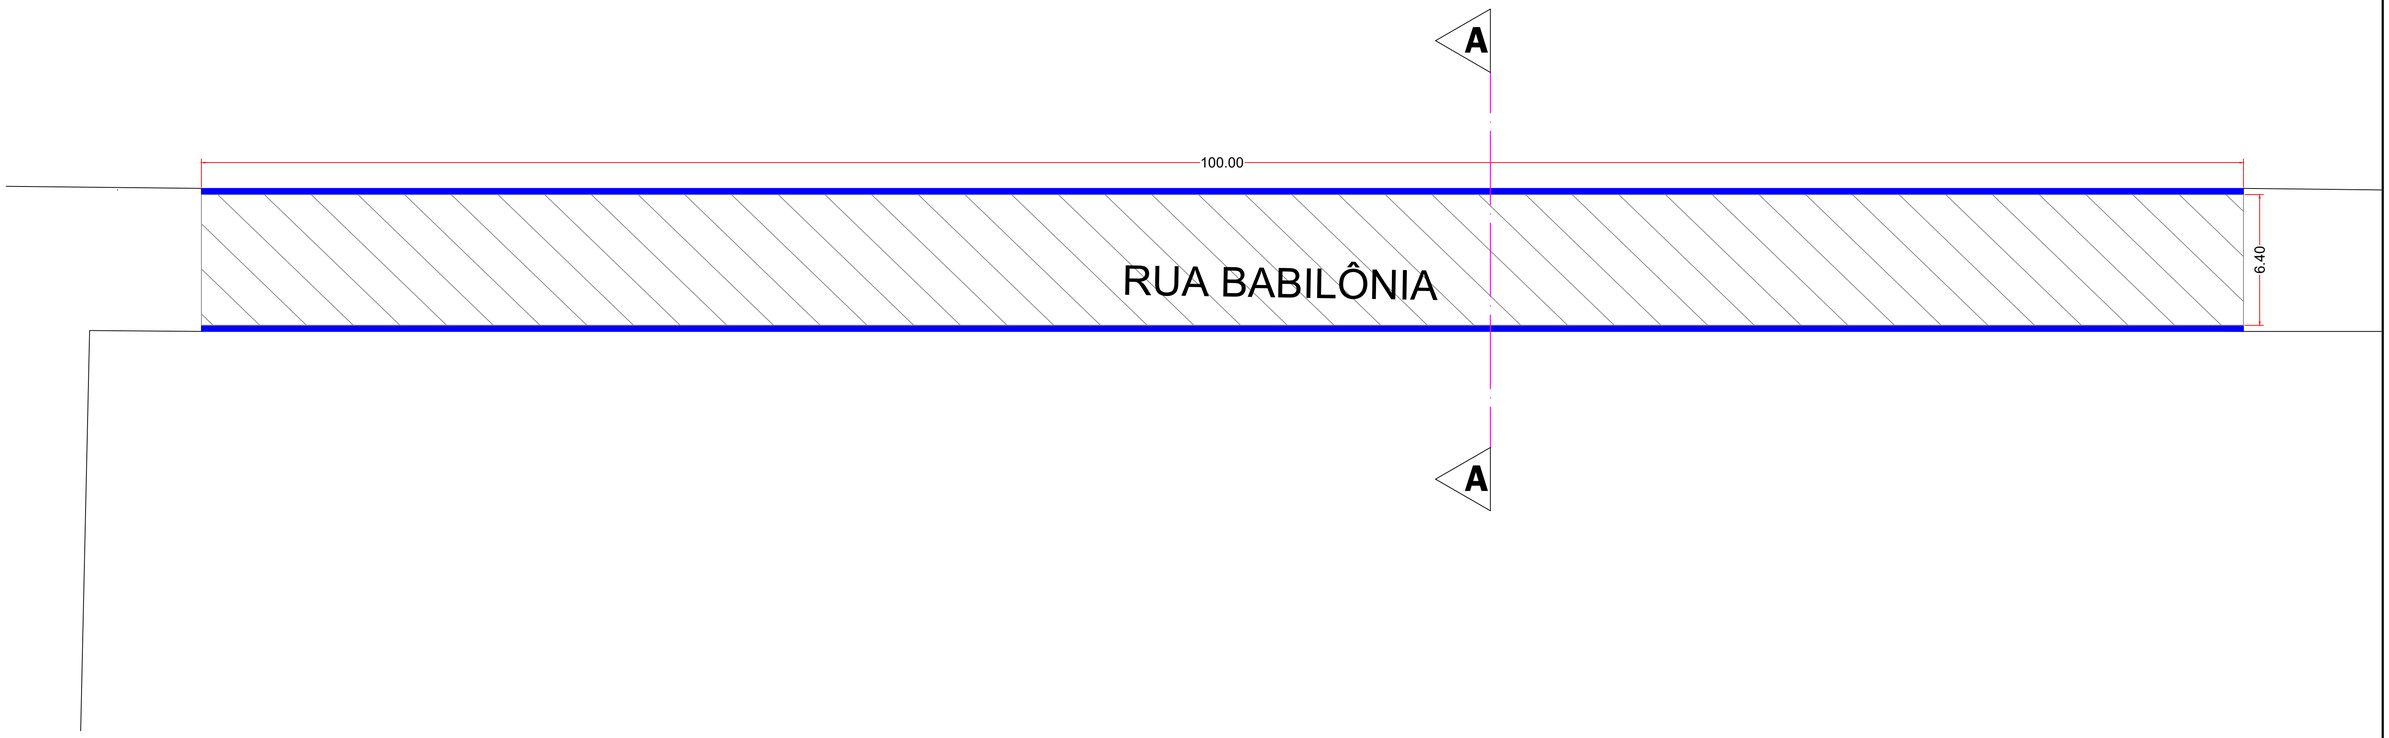

PLANTA BAIXA-Rua Babilônia
ESC: 1:150

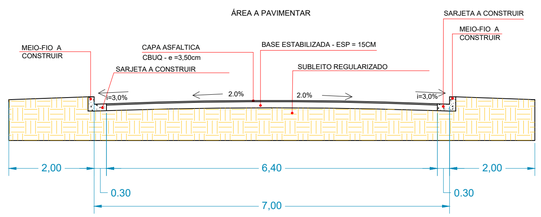

SEÇÃO TRANSVERSAL A-A
ESC: 1:75

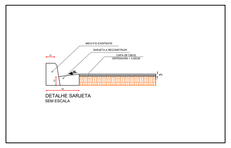



DETALHE DE PAVIMENTO ASFÁLTICO
SEM ESCALA

LEGENDA:
- Meio-fio existente
- Sarjeta a construir
- Alinhamento predial
- Área de recapeamento asfáltíco

PREFEITURA

CAU

DECLARO ESTAR CIENTE:

- QUE A APROVAÇÃO DESTE PROJETO, NÃO SIGNIFICA O RECONHECIMENTO DO DIREITO DE PROPRIEDADE DO TERRENO.
- QUE O HABITE-SE SERÁ FORNECIDO PARA:

1) PROJETOS EXECUTADOS SEM MODIFICAÇÕES.
2) REDE DE ÁGUAS PLUVIAIS NÃO LIGADAS A REDES DE ESGOTOS E VICE-VERSA.
3) PLANTIO DE 01 (UMA) ÁRVORE PARA CADA 10m (DEZ METROS) DE PASSEIO.
4) QUE DEVERÁ SER MANTIDA PARA FISCALIZAÇÃO NA OBRA UMA VIA DESTE DOCUMENTO E O RESPECTIVO ALVARÁ DE LICENÇA.

KARAIBA
CONSULTORIA E PROJETOS
karaibaassociados@gmail.com (34)3219-0175

Obras de pavimentação asfáltica rua Babilônia na cidade de Monte Alegre de Minas – MG

PROPRIETÁRIO: PREFEITURA MUNICIPAL DE MONTE ALEGRE DE MINAS MG

ENDEREÇO: Rua Babilônio, Bairro Flamengo - Monte Alegre de Minas MG

ASSINATURAS:

PREFEITURA MUNICIPAL DE MONTE ALEGRE DE MINAS MG
CNPJ:18.431.155/0001-48

HUGO VIDICA SOUSA:70285308173
Assinado de forma digital por HUGO VIDICA SOUSA:70285308173
Dados: 2026.07.14 11:43:58 -03'00'

RT: HUGO VIDICA SOUSA
ENGº CIVIL-CREA: 407.724/D-MG

ÁREAS (m²):

PAVIMENTAÇÃO:.....700,00

CONTÉM:

PROJETO DE PAVIMENTAÇÃO

ESCALAS: INDICADAS

DATA: JUNHO/2026

FOLHA: 2 / 2

DESENHO: HV