
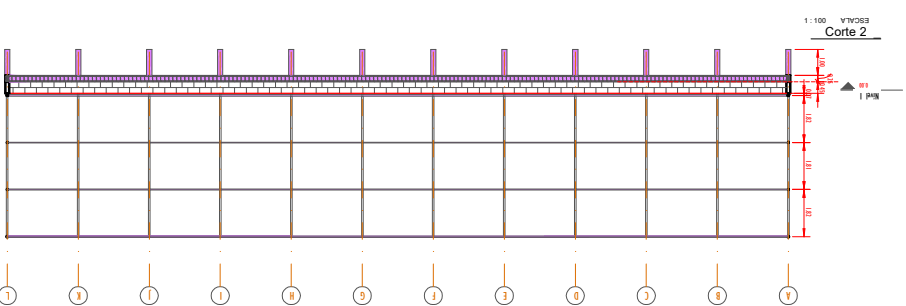


FORMA NIVEL 00

ESCALA 1:100

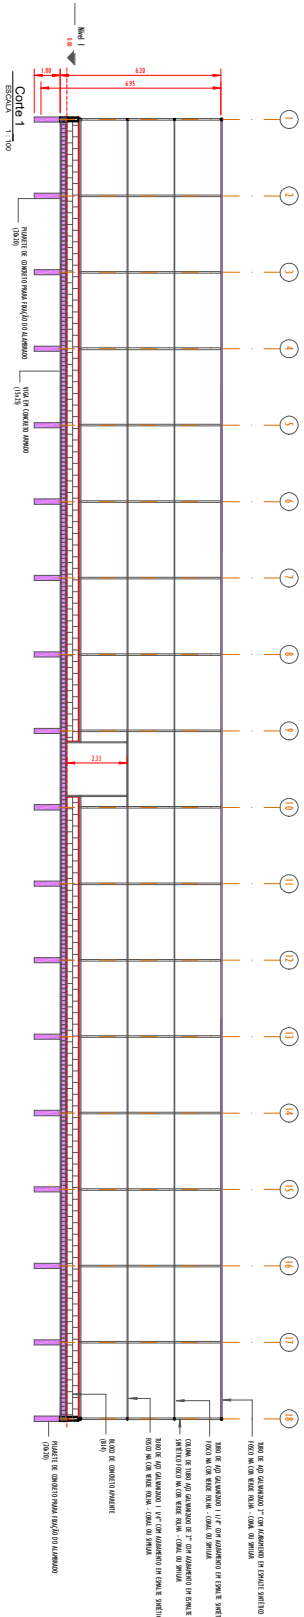

Corte 2

ESCALA 1:100

ID	DESCRIÇÃO	PROJETO	DATA	REVISÃO	ESCALA
01	FORMA NIVEL 00	PROJETO	01	01	04

PROGRAMA DE ACELERAÇÃO DO CRESCIMENTO (PAC) MINISTÉRIO DO ESPORTE

