
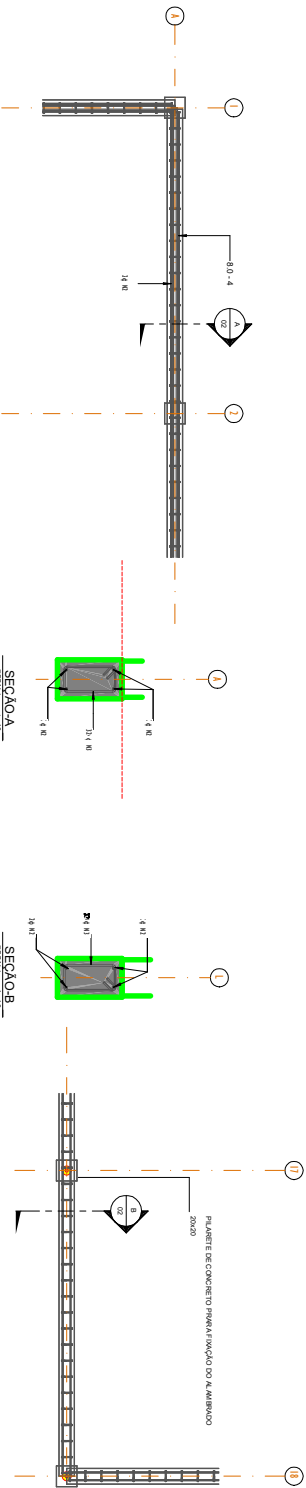


QUADRO DE FERRO		
POSICÃO	DIÂMETRO (mm)	COMPRIMENTO
N1	8.0	30.100 mm
N2	8.0	50.100 mm
N3	5.0	670 mm

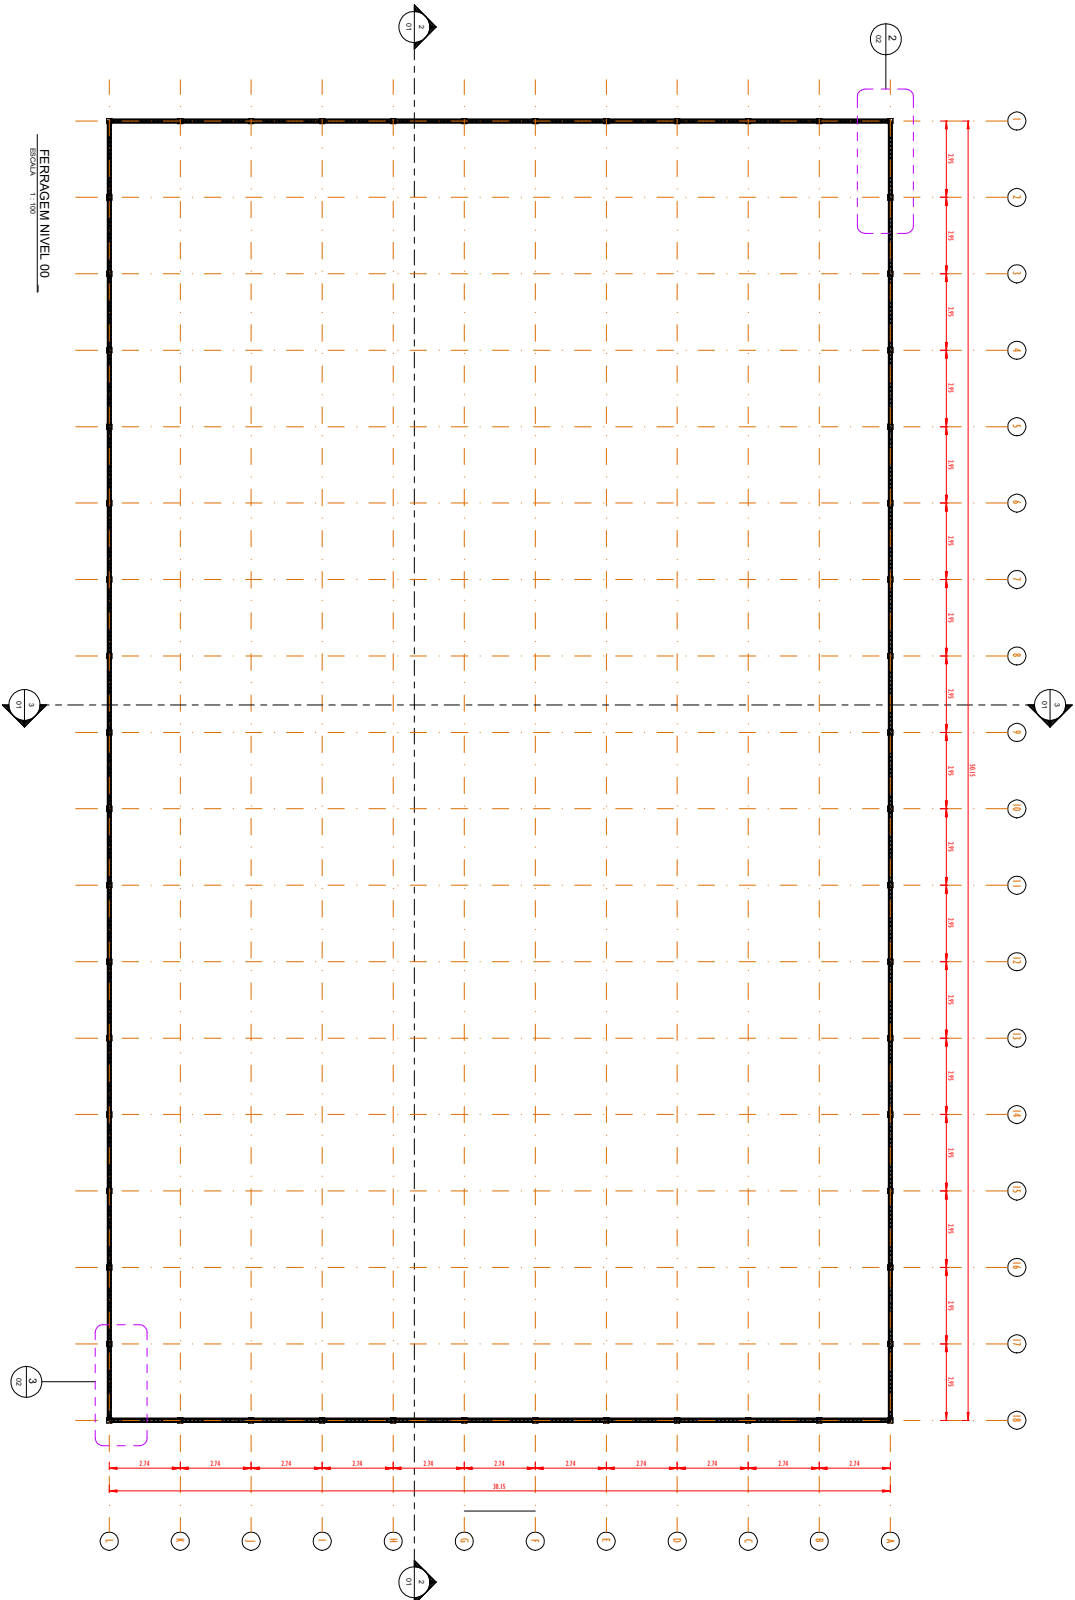

PROJETO MODELO ESPAÇO ESPORTIVO COMUNITÁRIO TIPO B			
DETERMINAÇÃO			
PONTA DE FERRA E DETALHES NÍVEL 00			
AUTOR DO PROJETO			
CAU			
PROJETO ESTRUTURAL			
00			
02			
04			

PROJETO	PROJETO ESTRUTURAL	00	02	04
PROJETO	PROJETO ESTRUTURAL	00	02	04

PROJETO	PROJETO ESTRUTURAL	00	02	04
PROJETO	PROJETO ESTRUTURAL	00	02	04