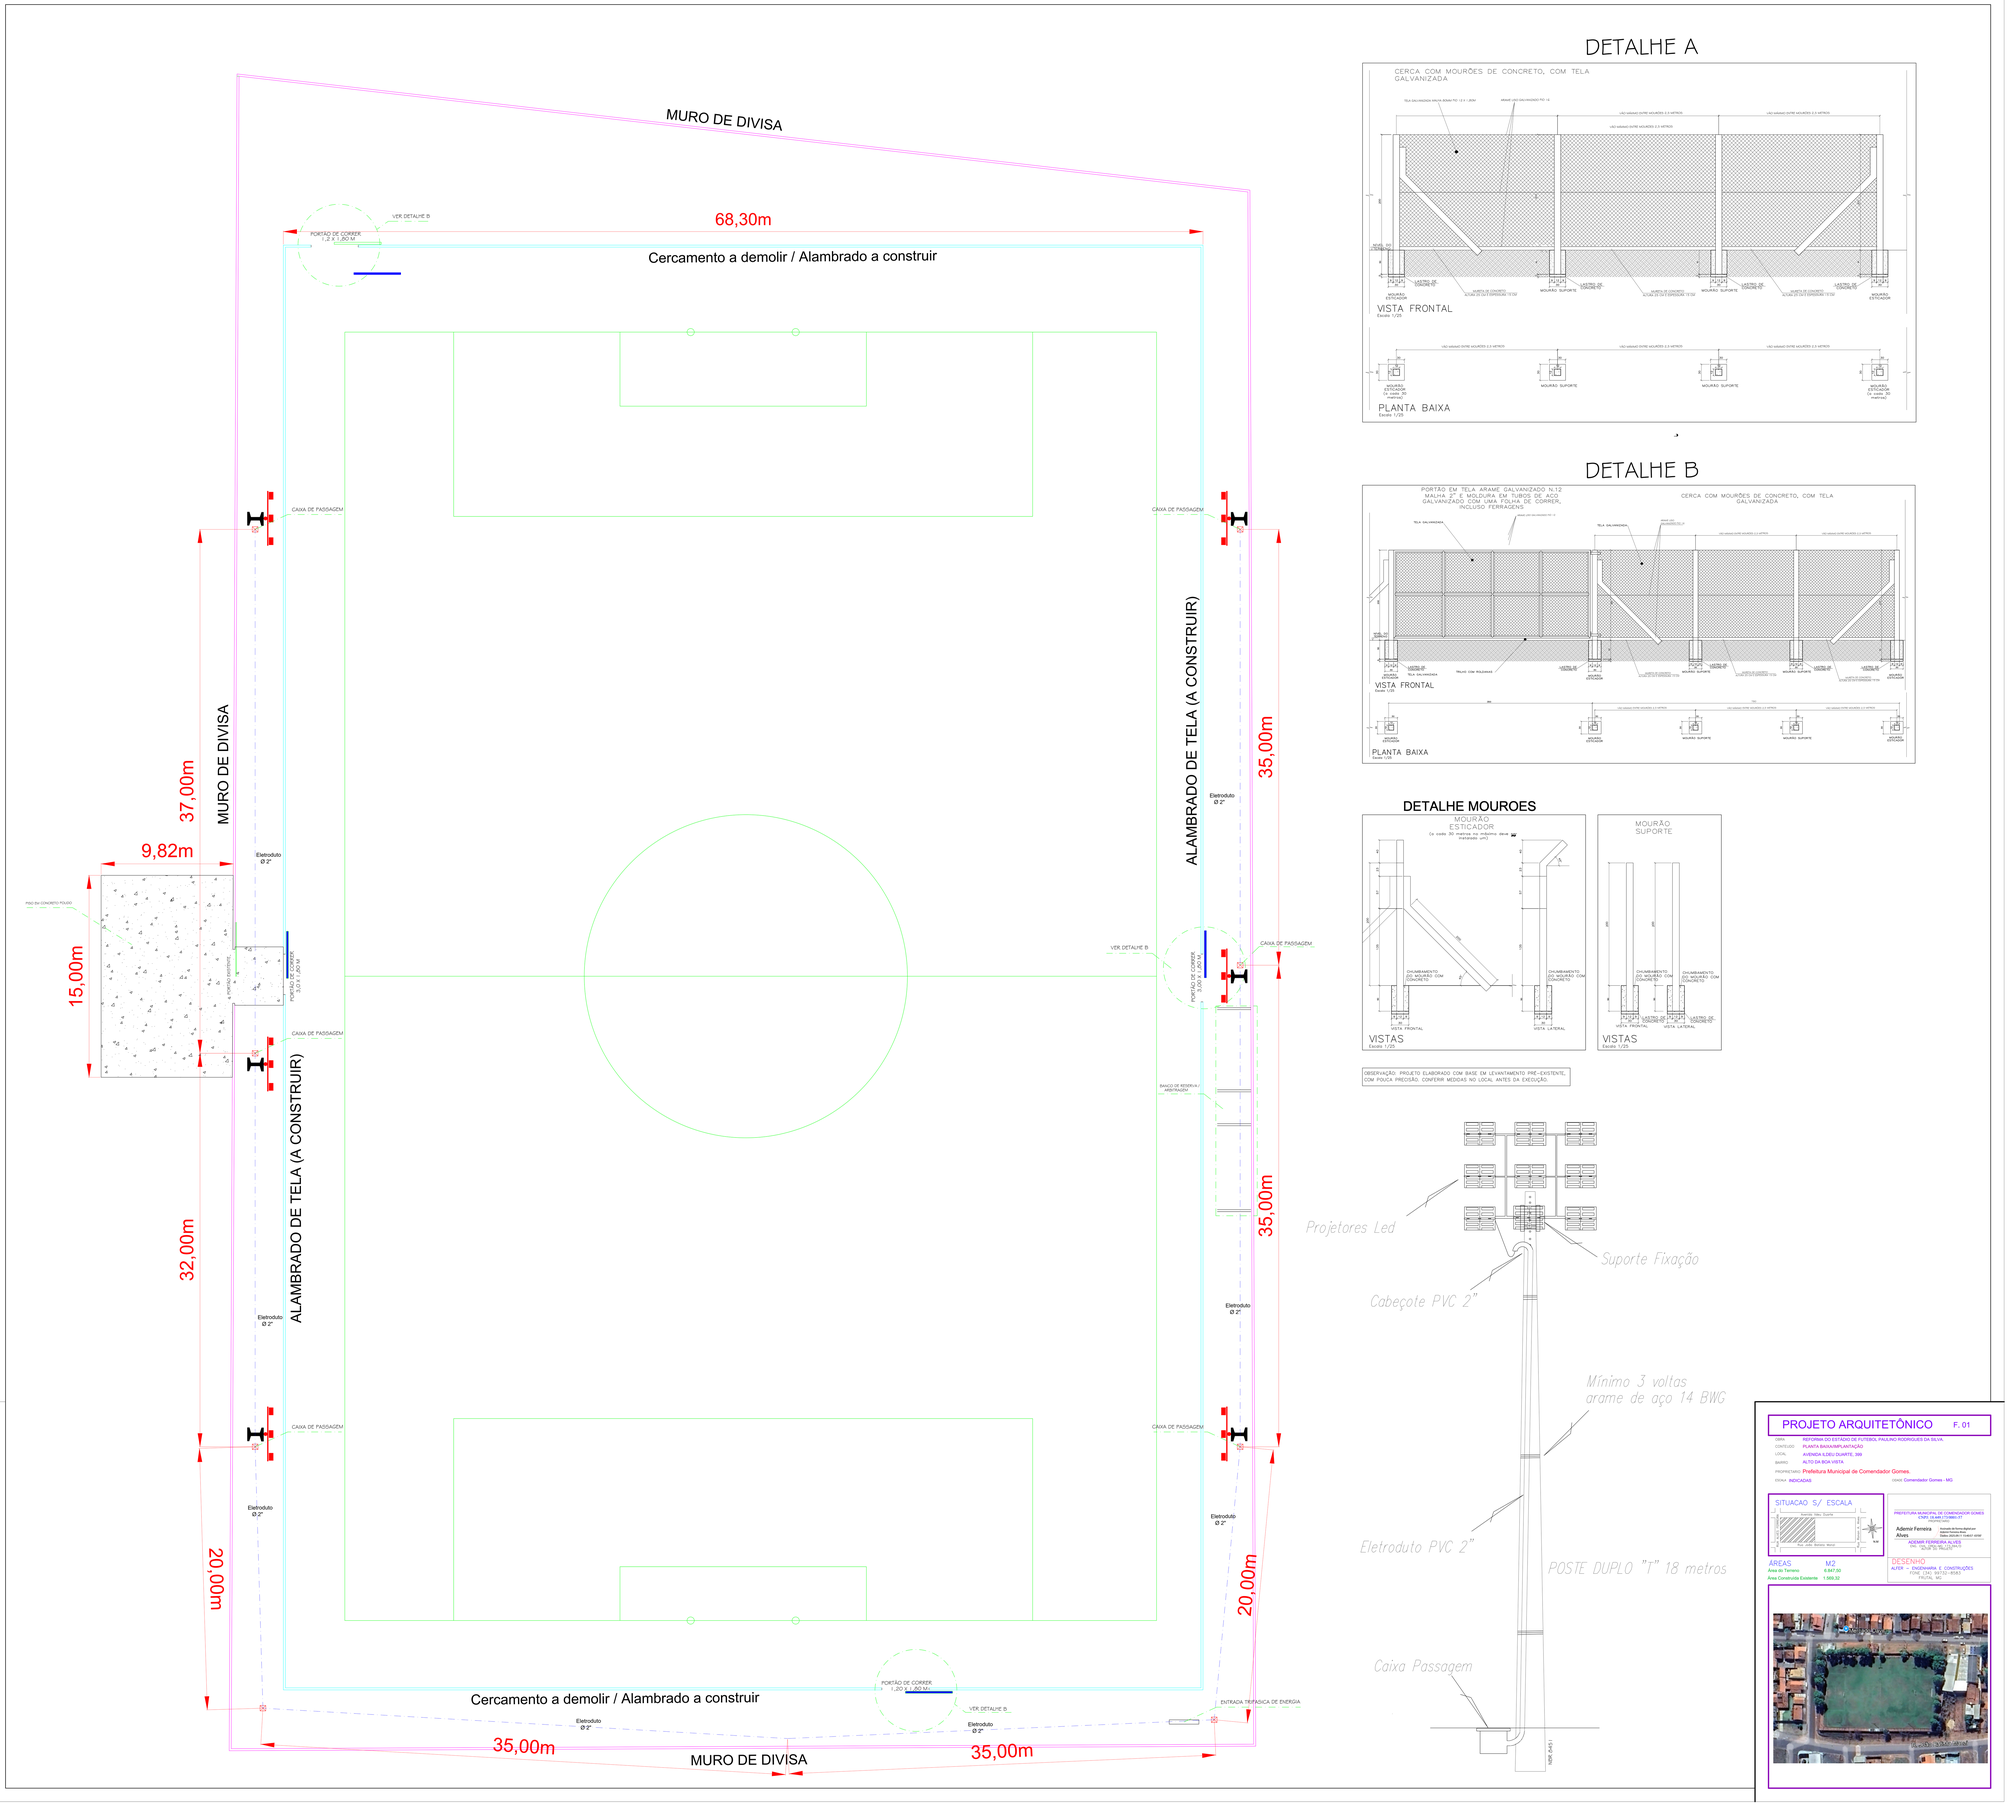

DETALHE A

DETALHE B

DETALHE MOUROES

OBSERVAÇÃO: PROJETO ELABORADO COM BASE EM LEVANTAMENTO PRÉ-EXISTENTE, COM POUCA PRECISÃO. CONFERIR MEDIDAS NO LOCAL ANTES DA EXECUÇÃO.

PROJETO ARQUITETÔNICO F. 01

OBRA	REFORMA DO ESTÁDIO DE FUTEBOL PAULINO RODRIGUES DA SILVA
CONTEÚDO	PLANTA BAIXA/IMPLANTAÇÃO
LOCAL	AVENIDA ILDEU DUARTE, 399
BAIRRO	ALTO DA BOA VISTA
PROPRIETÁRIO	Prefeitura Municipal de Comendador Gomes.
CIDADE	INDICAÇÃO Comendador Gomes - MG

SITUACAO S/ ESCALA

PREFEITURA MUNICIPAL DE COMENDADOR GOMES
CNPJ: 18.849.175/0001-37
PROPRIETARIO

Ademir Ferreira Alves
Avenida de Serra da Mantiqueira
Nº 1000 - Centro - Cx. Postal 49
Sala 203 - CEP: 37.812-000
Fone: (35) 3731-1200
Email: ademir@ferreiraalves.com.br

ADEMIR FERREIRA ALVES
CRA - MG 15.000 "D" - "PJ"
CAU/BR

ÁREAS	M2
Área do Terreno	6.647,50
Área Construída Existente	1.580,52

DESENHO
ALFER – ENGENHARIA E CONSTRUÇÕES
FONE: (34) 99732-8583
FRUTAL - MG