


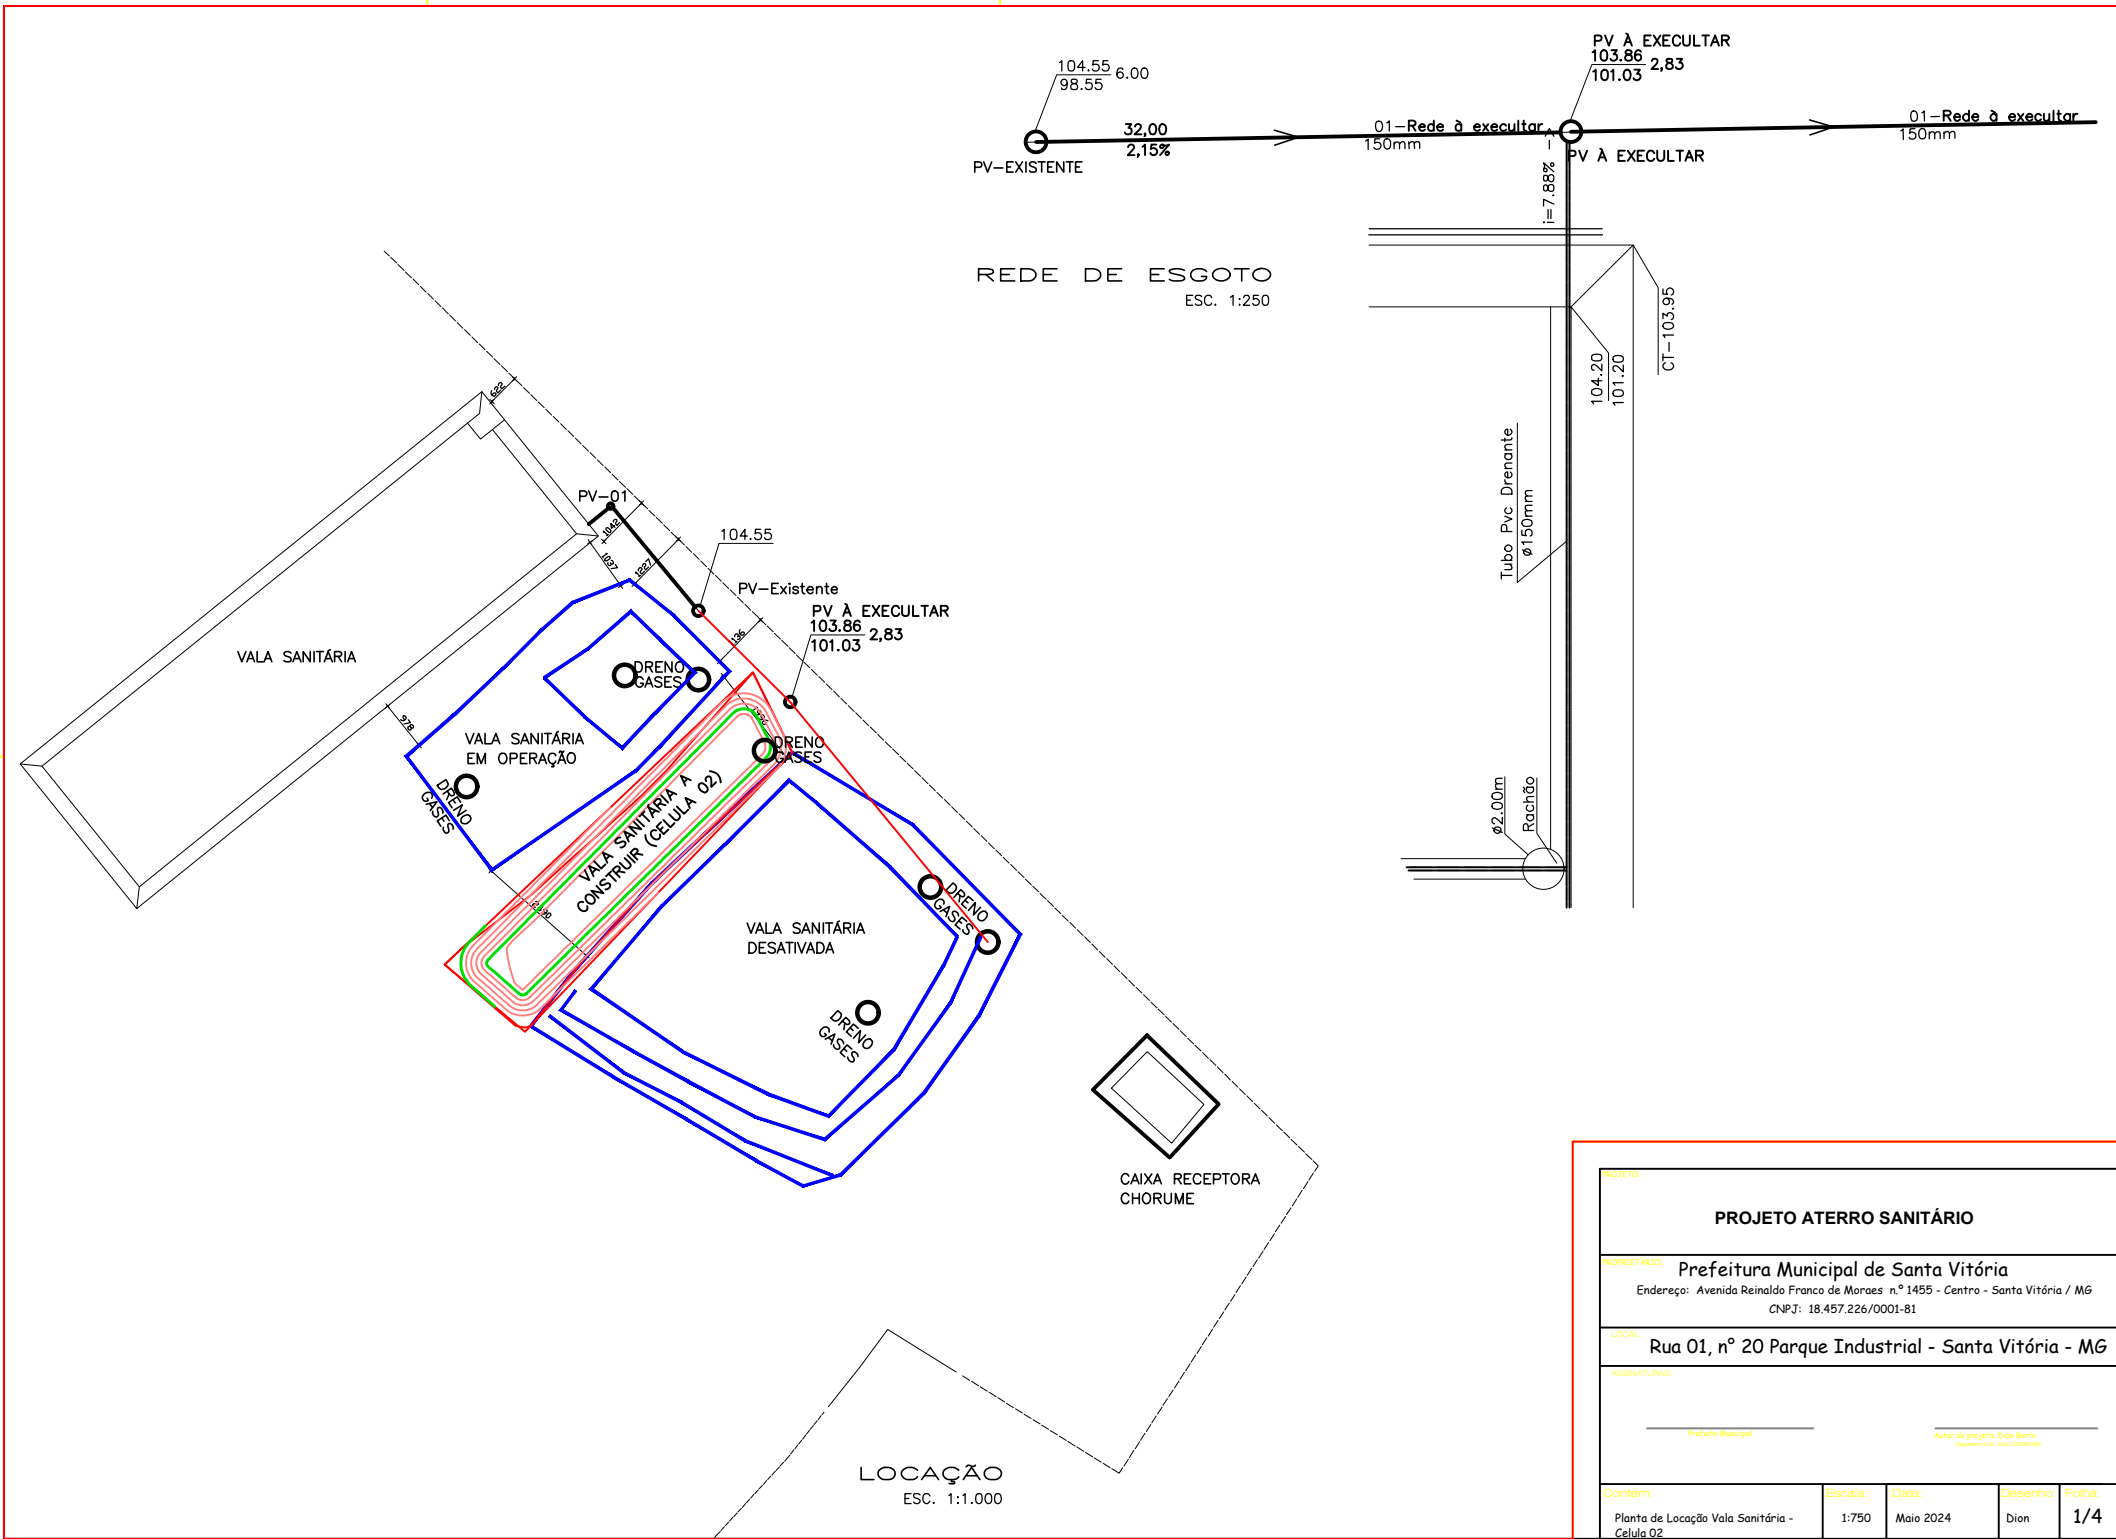

PROJETO				
PROJETO ATERRO SANITÁRIO				
PROPRIETÁRIO				
Prefeitura Municipal de Santa Vitória				
Endereço: Avenida Reinaldo Franco de Moraes n.º 1455 - Centro - Santa Vitória / MG				
CNPJ: 18.457.226/0001-81				
LOCAL				
Rua 01, nº 20 Parque Industrial - Santa Vitória - MG				
ASSINATURAS				
_____ Prefeito Municipal		_____ Autor do projeto: Dion Berto Engenheiro Civil - CREA 107948/RS		
Contém:	Escala:	Data:	Desenho:	Folha:
Planta de Locação Vala Sanitária - Célula 02	1:750	Maio 2024	Dion	1/4