


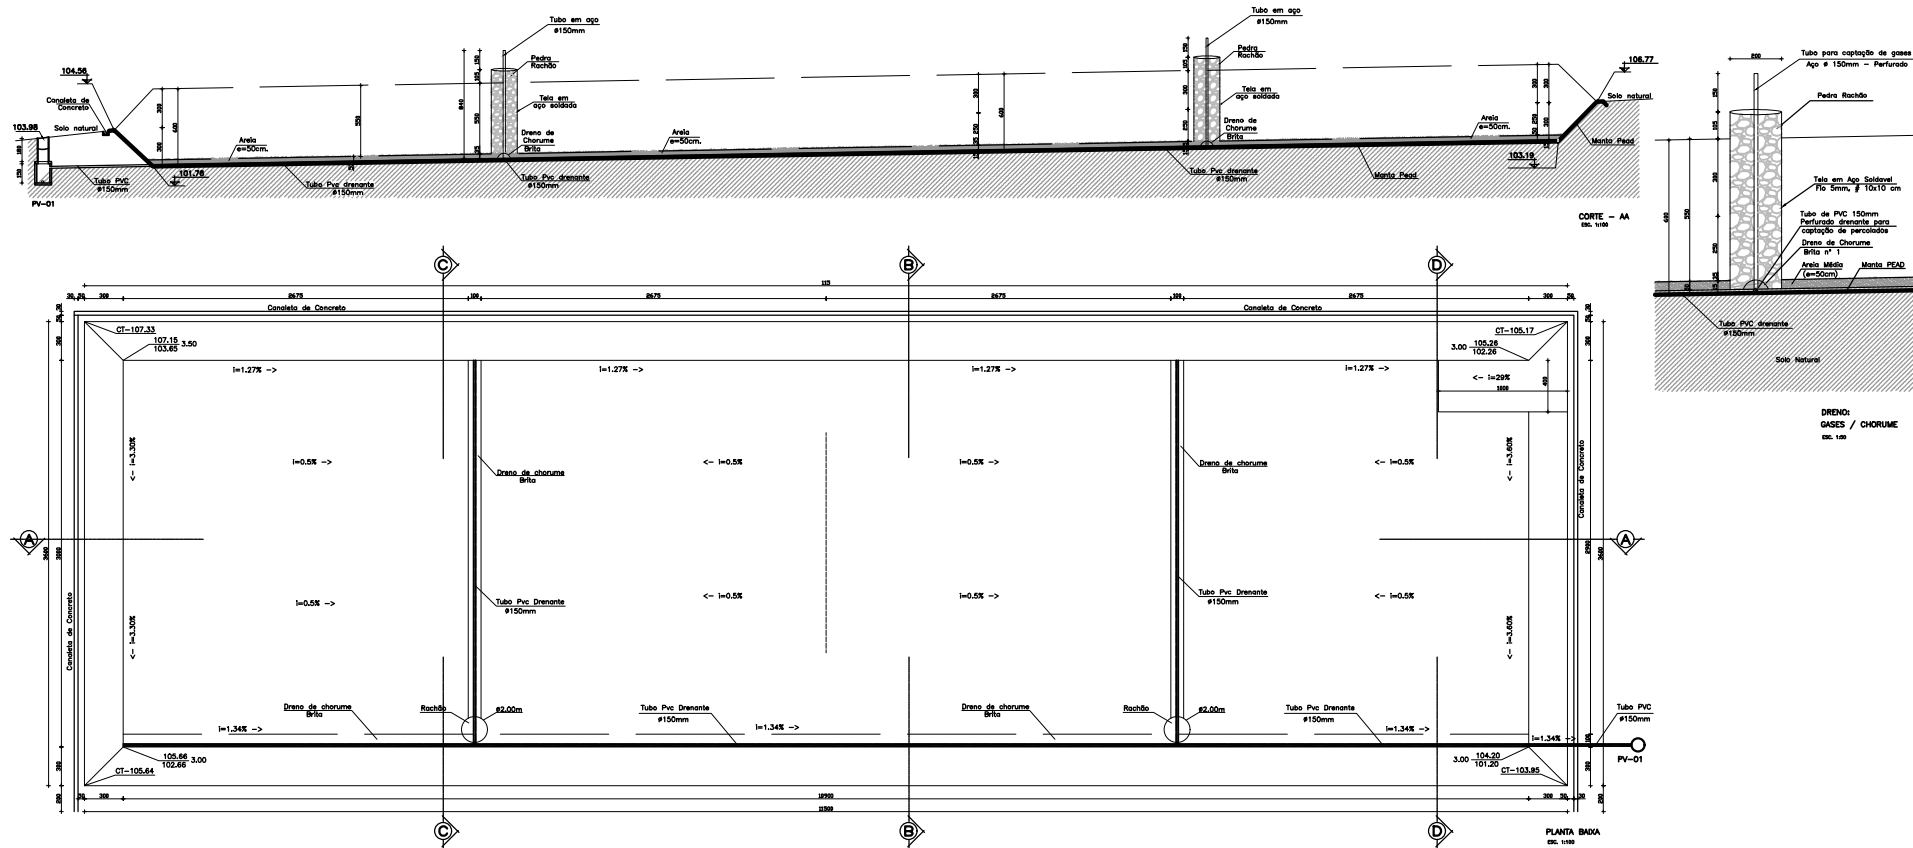

PROJETO				
PROJETO ATERRO SANITÁRIO				
PROPONENTE				
Prefeitura Municipal de Santa Vitória				
Endereço: Avenida Reinaldo Franco de Moraes, n.º 1455 - Centro - Santa Vitória / MG				
CNPJ: 18.457.226/0001-81				
LOCAL				
Rua 01, n.º 20 Parque Industrial - Santa Vitória - MG				
ASSINATURAS				
_____ Prefeito Municipal		_____ Autor do projeto: Dion Barro Engenheiro Civil - CREA 107044/BA		
Contém:	Escala:	Data:	Desenho:	Folha:
Planta Baixa Vão Sanitária - Celula 02	1:750	Maio 2024	Dion	2/4