



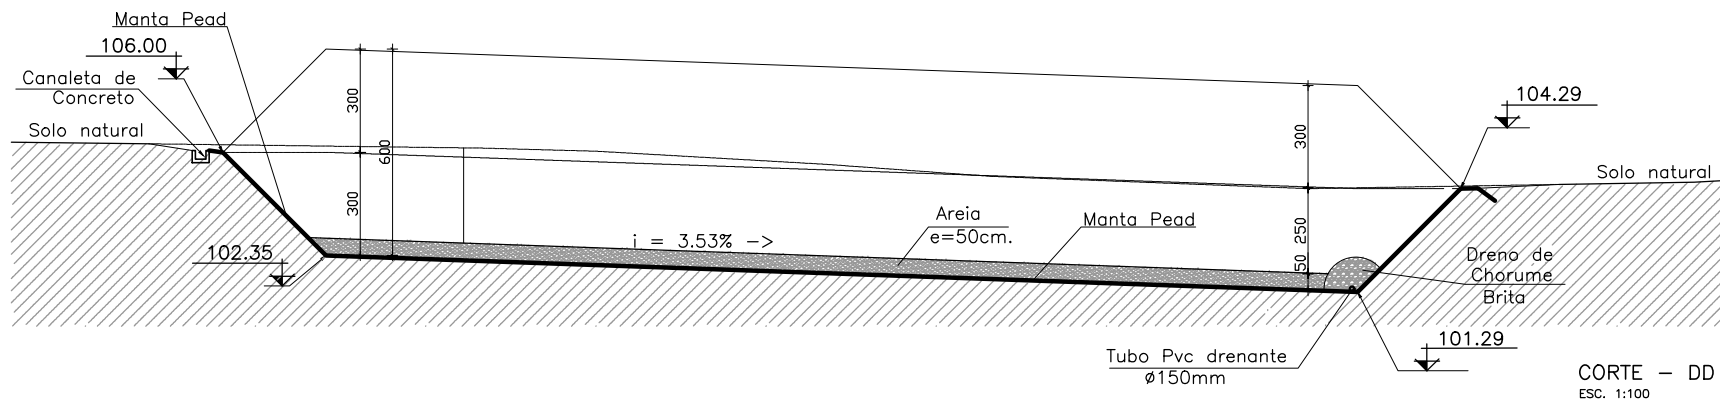

CORTE – DD
ESC. 1:100

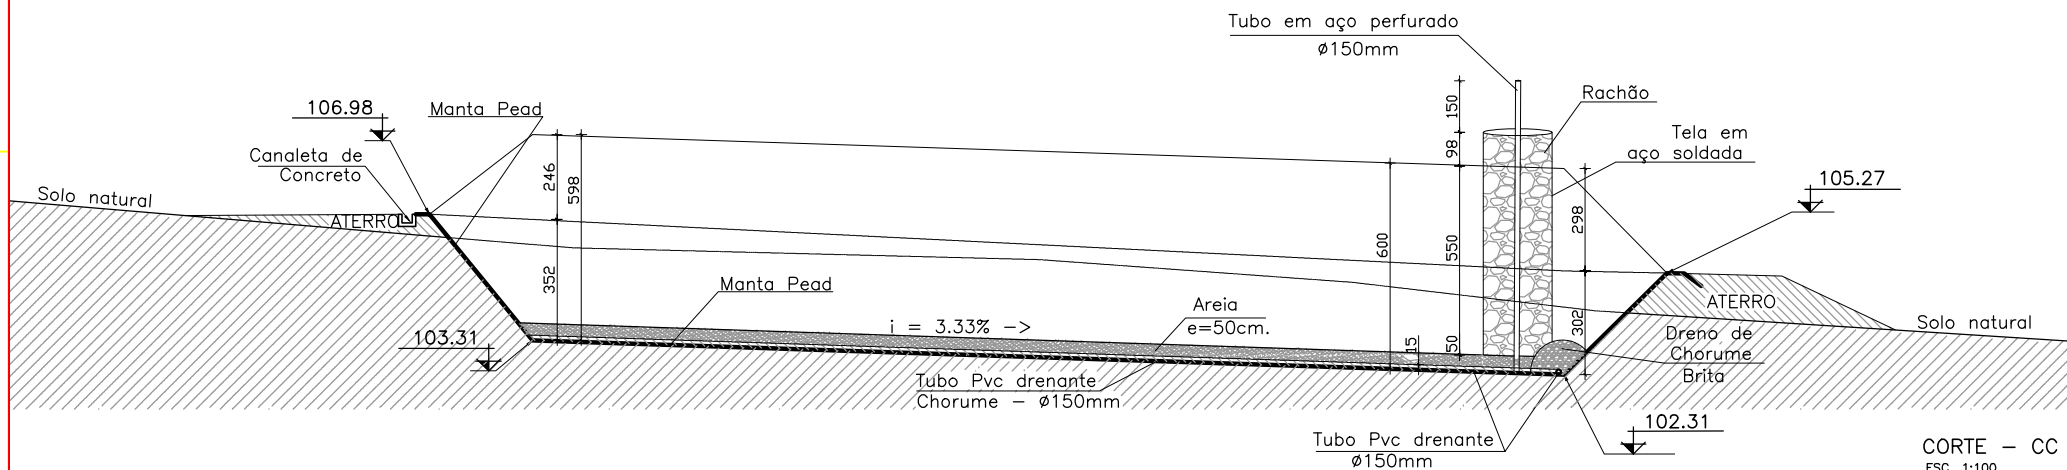

CORTE – CC
ESC. 1:100

PROJETO				
PROJETO ATERRO SANITÁRIO				
PROPRIETÁRIO				
Prefeitura Municipal de Santa Vitória				
Endereço: Avenida Reinaldo Franco de Moraes n.º 1455 - Centro - Santa Vitória / MG				
CNPJ: 18.457.226/0001-81				
LOCAL				
Rua 01, n.º 20 Parque Industrial - Santa Vitória - MG				
ASSINATURAS				
_____ Prefeito Municipal		_____ Autor do projeto: Dion Berto Engenheiro Civil - Crea 337946/RS		
Contém:	Escala:	Data:	Desenho:	Folha:
Corte CC e DD	1:75	Maio 2024	Dion	3/4