
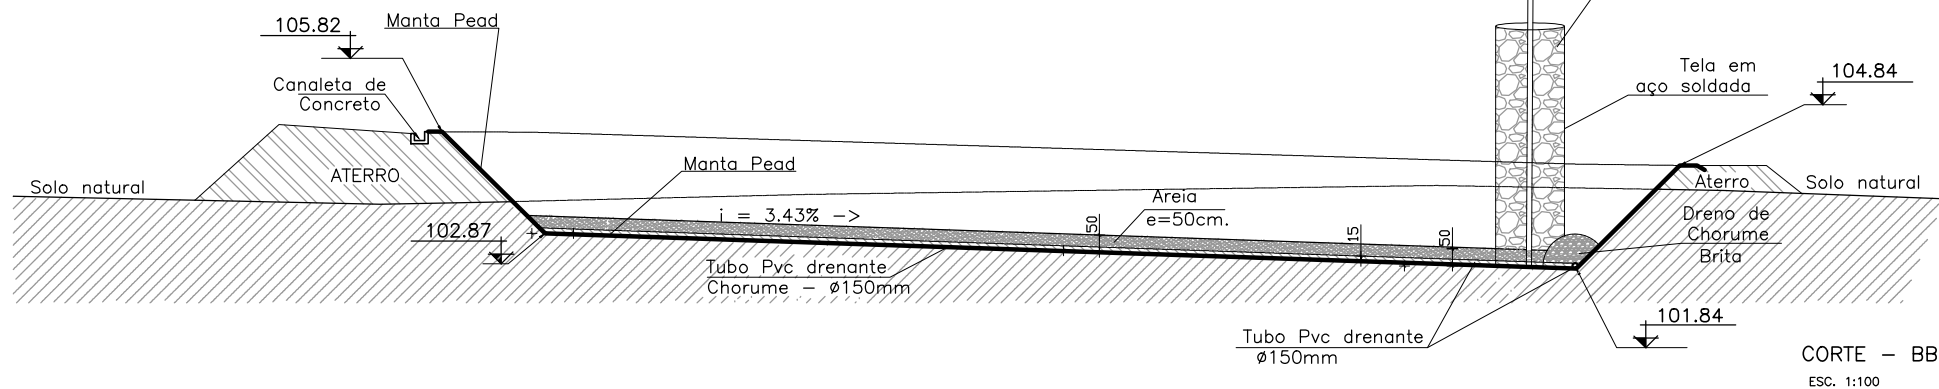
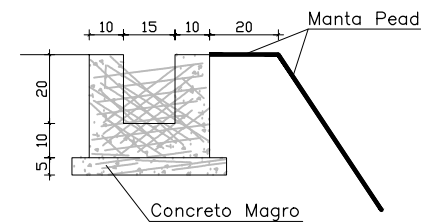
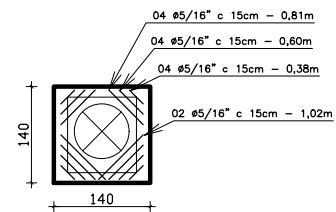
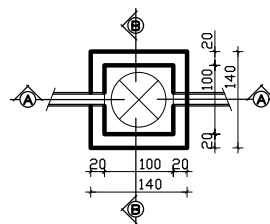
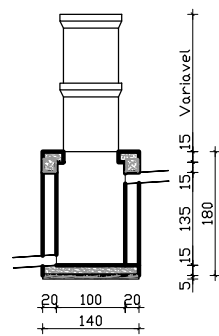


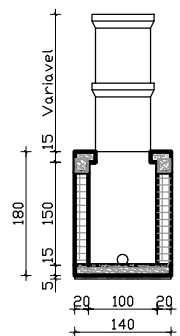

PROJETO PROJETO ATERRO SANITÁRIO				
SECRETARIA: Prefeitura Municipal de Santa Vitória Endereço: Avenida Reinaldo Franco de Moraes n.º 1455 - Centro - Santa Vitória / MG CNPJ: 18.457.226/0001-81				
LOCAL: Rua 01, n.º 20 Parque Industrial - Santa Vitória - MG				
ASSINATURAS: Prefeito Municipal Autor do projeto: Doni Berto Engenheiro Civil - CREA 237048-MG				
Conteúdo: Corte BB Detalhe Poço de Visita Detalhe Canaleta de Concreto	Escola: 1:75	Data: Maio 2024	Desenho: Dion	Folha: 4/4