


Corte GG
Esc.:——1:75


Detalhe 6 - Fixação das prateleiras

Esc.——1:2,5

Planta Baixa

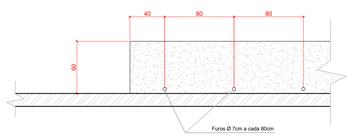

Corte

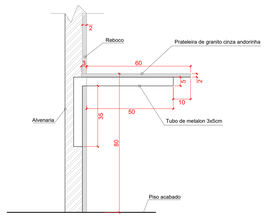


Detalhe 1 - Guarda corpo

Esc.——1:25

Vista frontal




Vista lateral

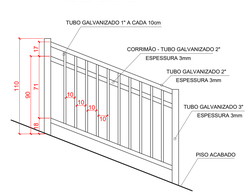


Detalhe 5 - Guarda corpo

Esc.——1:25

Vista frontal

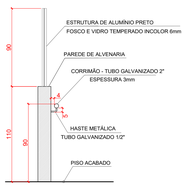


Vista lateral

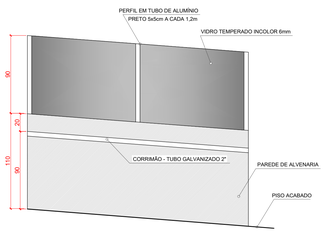


Detalhe 2 - Grade metálica

Esc.——1:25

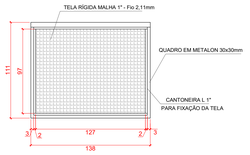


Detalhe 3 - Grade metálica

Esc.:——1:25

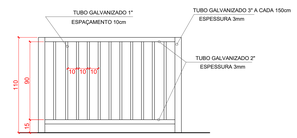


Detalhe 4 - Grade metálica

Esc.——1:25

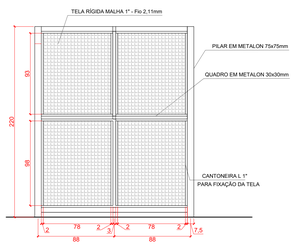


DETALHE DO LAVATÓRIO COLETIVO INFANTIL

esc. 1:25

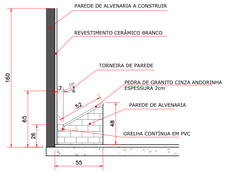


SEÇÃO TÍPICA

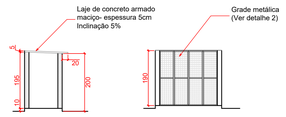

Corte FF
Esc.:——1:75

Vista A
Esc.:——1:75

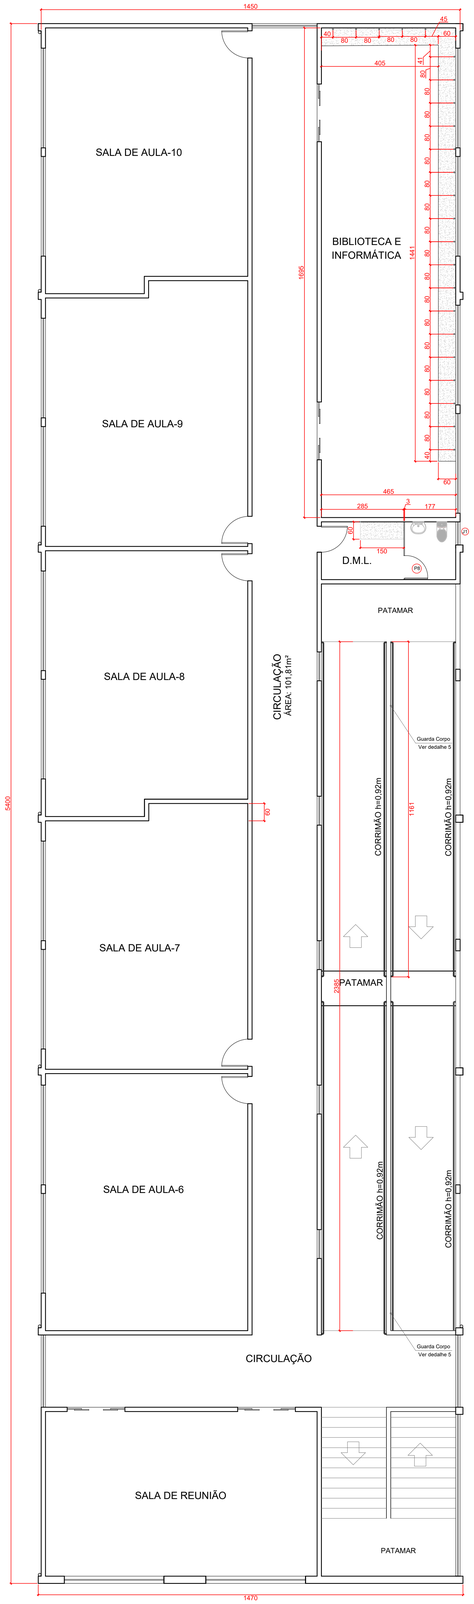
1450
45
40
80
80
80
60
405
45
80
80
80