

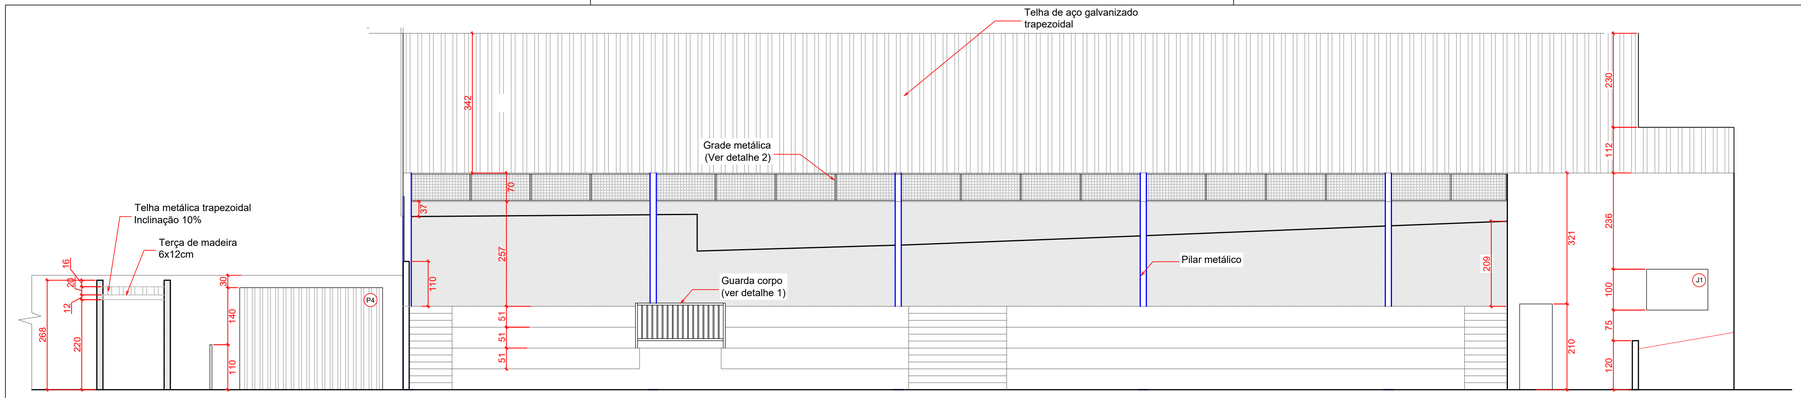



Corte DD
Esc.:——1:75

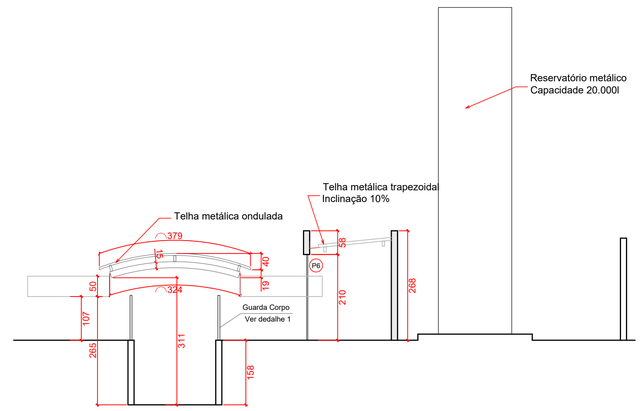


Corte EE
Esc.:——1:75

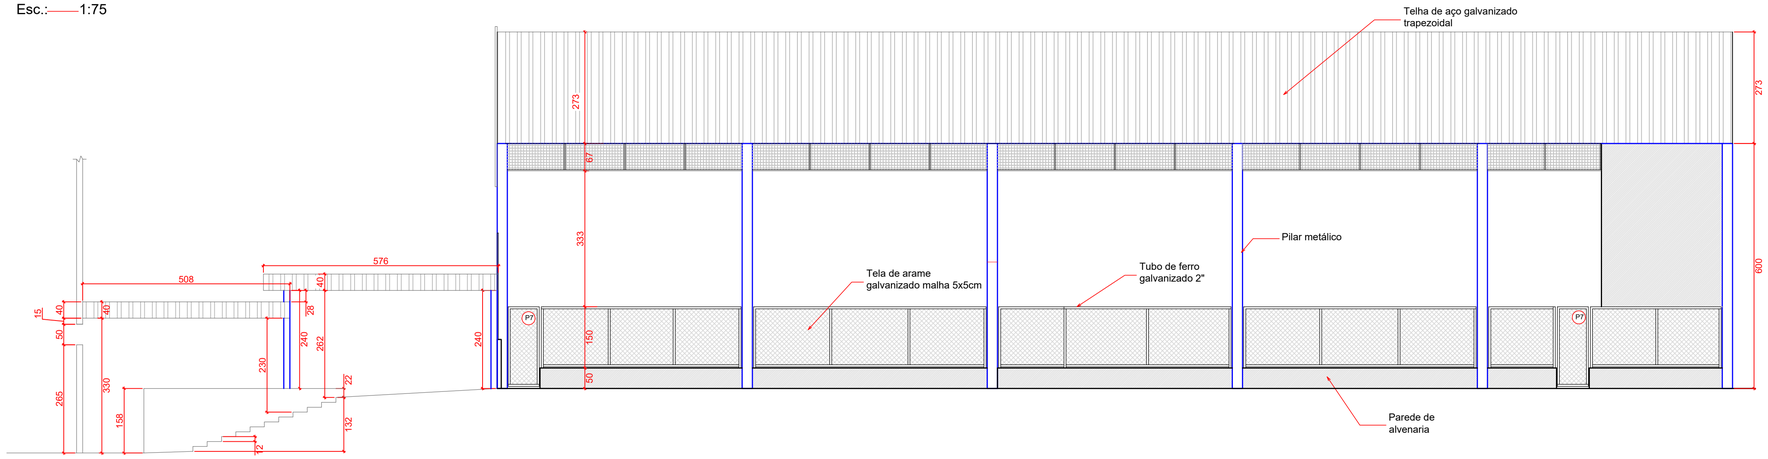

Corte CC
Esc.:——1:75

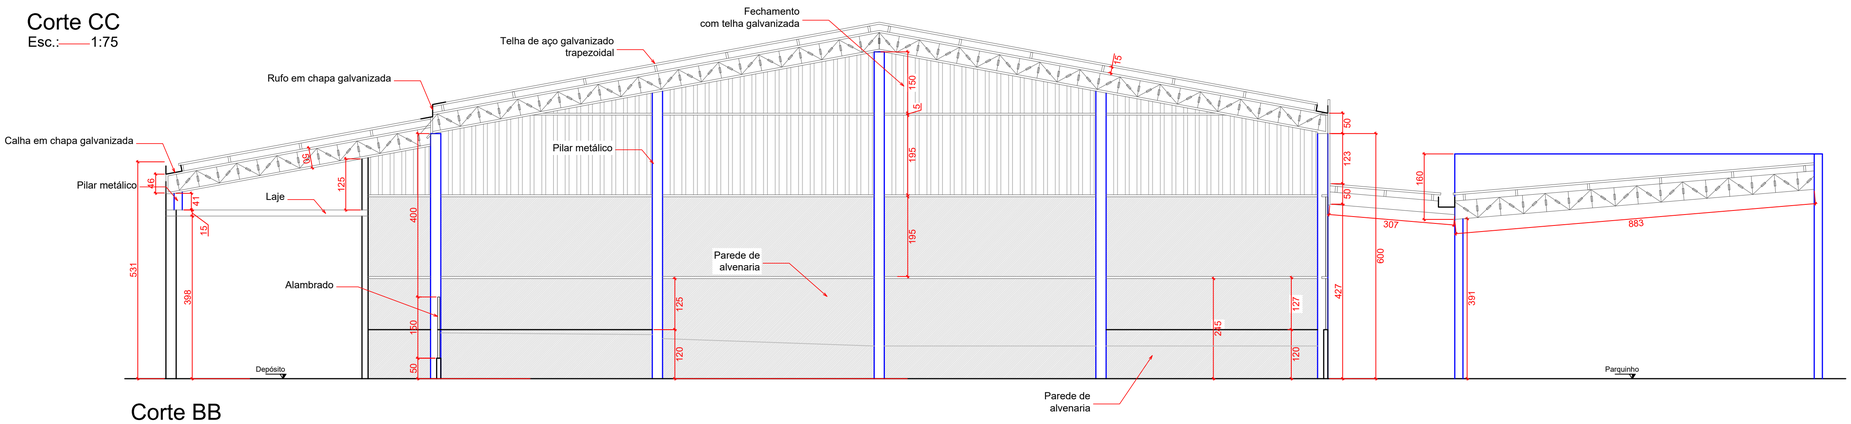

Corte BB
Esc.:——1:75

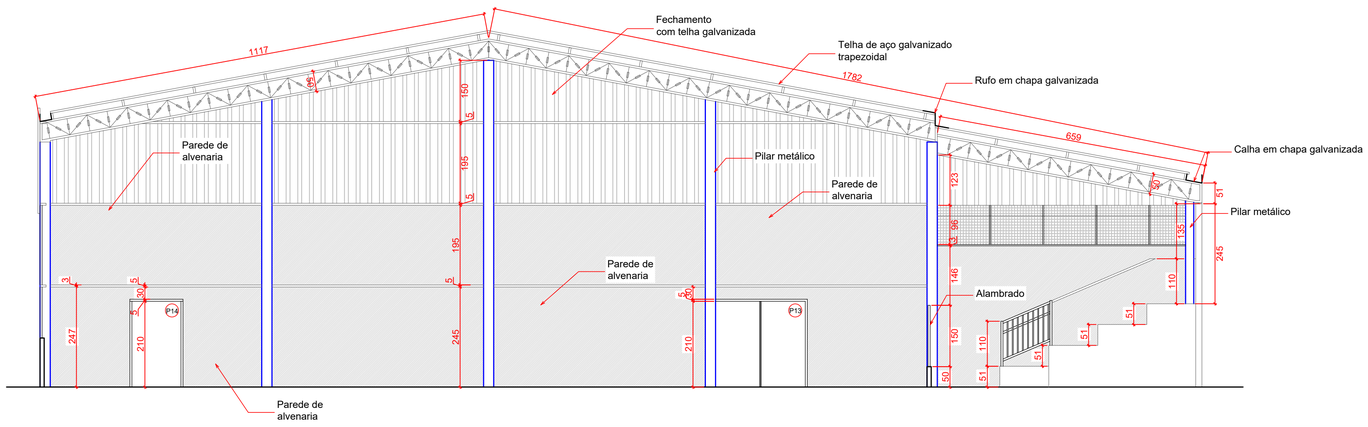

Corte AA
Esc.:——1:75

APROVAÇÕES

PROPRIETÁRIO:

PREFEITURA MUNICIPAL DE STA. VITÓRIA

Av. REINALDO F. MORAIS Nº 1.455
PABX: (34) 3251-8500
SANTA VITÓRIA-MG.
CEP 38320-000

PROJETO:

ARQUITETÔNICO

OBRA:

CONSTRUÇÃO DA ESCOLA MUNICIPAL TANCREDO DE ALMEIDA NEVES

LOCAL DA OBRA:
Avenida 5, Nº. 569, BAIRRO DOM ALEXANDRE - SANTA VITÓRIA/MG

ASSINATURAS:


PABLO SIMONINI FARIA:04892018651

Assinado de forma digital por PABLO SIMONINI FARIA:04892018651
Dados: 2026.09.15 11:33:32 -03'00'

AUTOR DO PROJETO: PABLO SIMONINI FARIA
Engª. Civil - CREA: 76358/D

PROPRIETÁRIO

SITUAÇÃO SEM ESCALA:

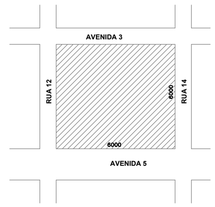

ÁREAS:

TERRENO	3.600,00
EXISTENTE:	
BLOCO PEDAGÓGICO	1.566,00
ADMINISTRAÇÃO/APOIO	401,83
REFEITÓRIO/PARQUINHO	269,10
QUADRA POLIESPORTIVA ..	664,59
TOTAL EXISTENTE	2.901,52
A CONSTRUIR:	
ARQUIBANCADA	207,65
ACESSOS A QUADRA	59,88
TOTAL A CONSTRUIR	267,53
TOTAL GERAL	3.169,05

CONTÉM:	DATA:	DESENHO:	ESCALA: 1:75	FOLHA:
CORTES	Julho/2026	Pablo	MEDIDAS EM CM	3/3