

RESIDENCIAS

AVENIDA 3

COBERTURA ARQUIBANCADA A CONSTRUIR
ÁREA: 153,40m²

RUA 12


RUA 14

RESIDENCIAS


AVENIDA 5

PRAÇA


PLANTA DE COBERTURA
ESCALA 1:200

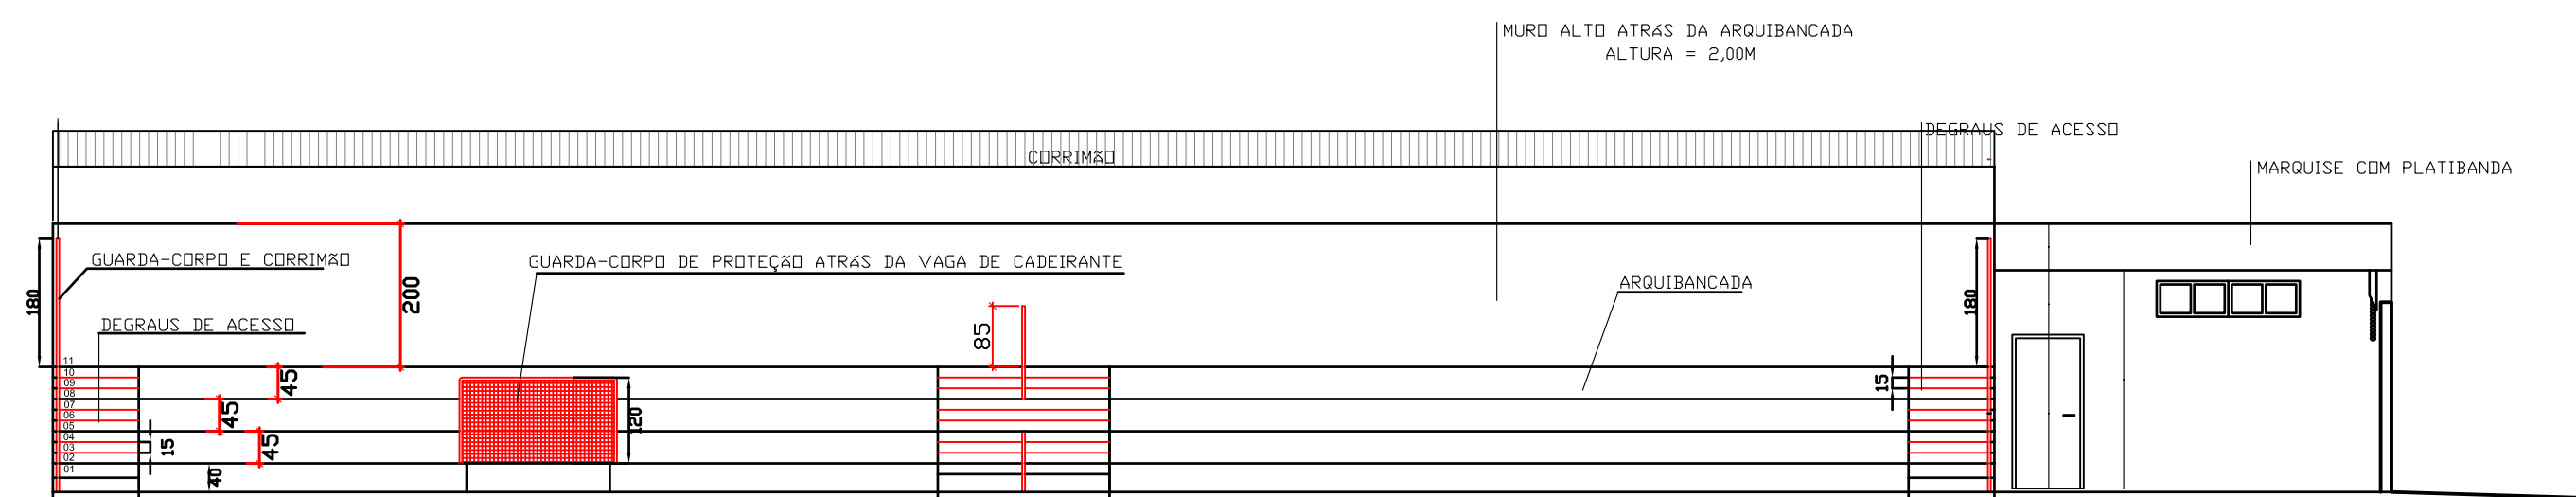


VISTA FRONTAL DA ARQUIBANCADA
Escala - 1 : 100

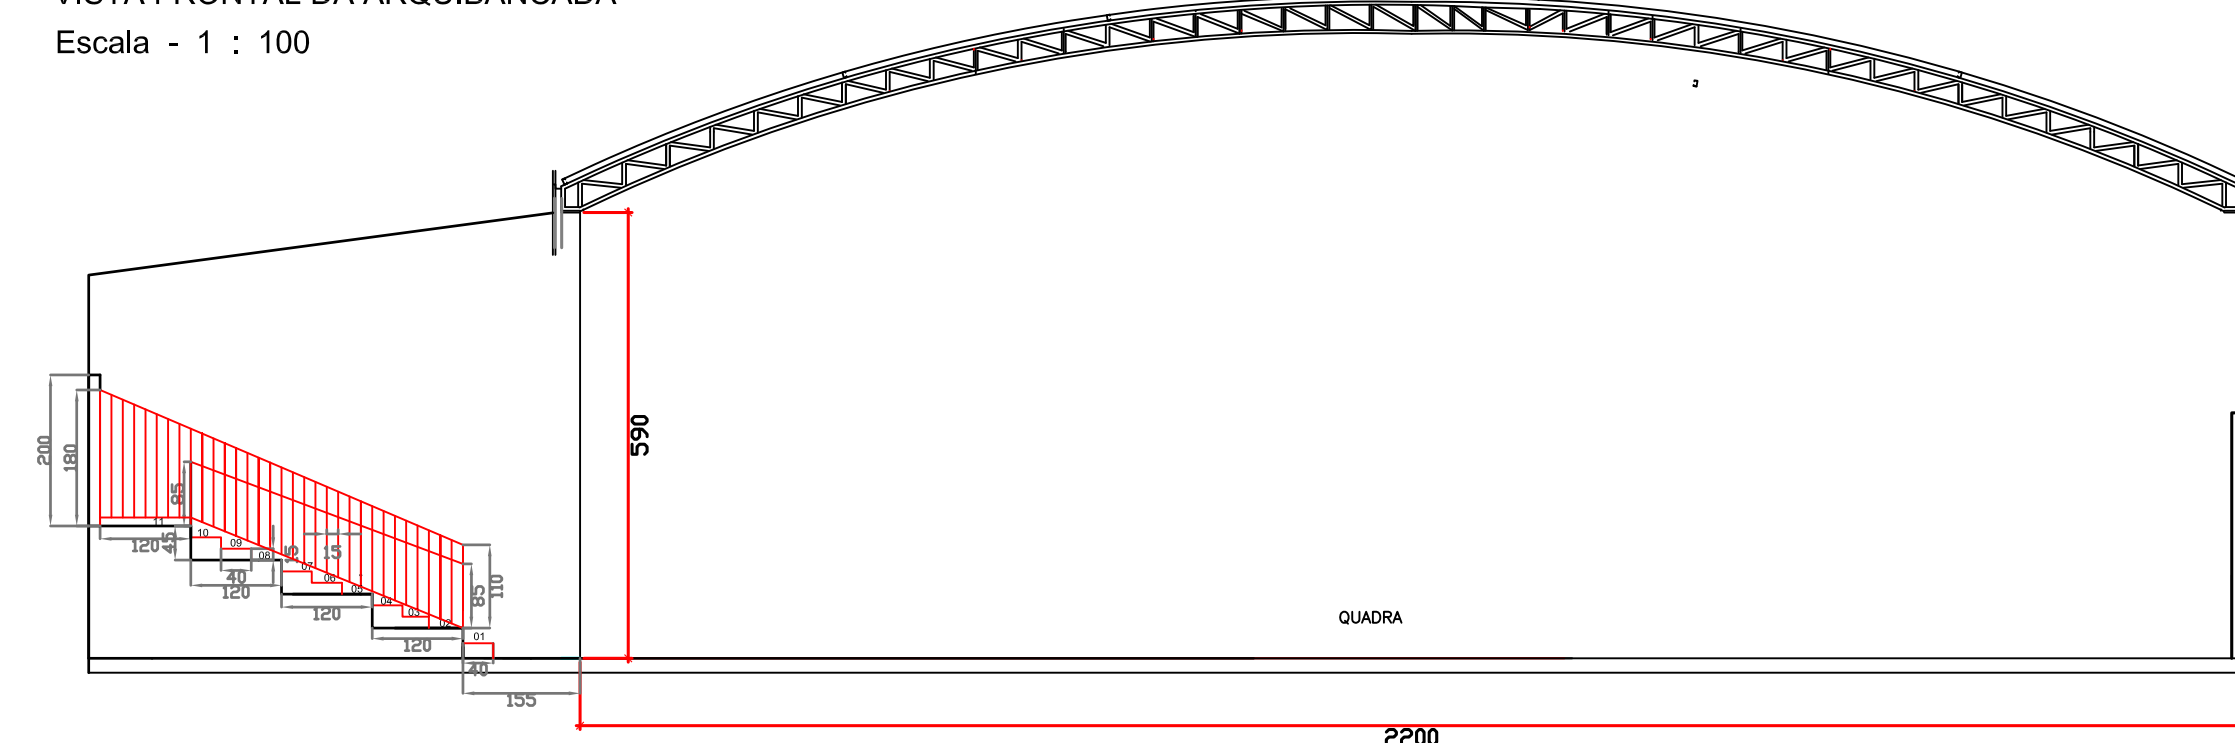


CORTE CC - QUADRA POLIESPORTIVA - MOSTRANDO O GUARDA CORPO LATERAL, ACESSO RADIAL E PATAMARES
Escala - 1 : 100

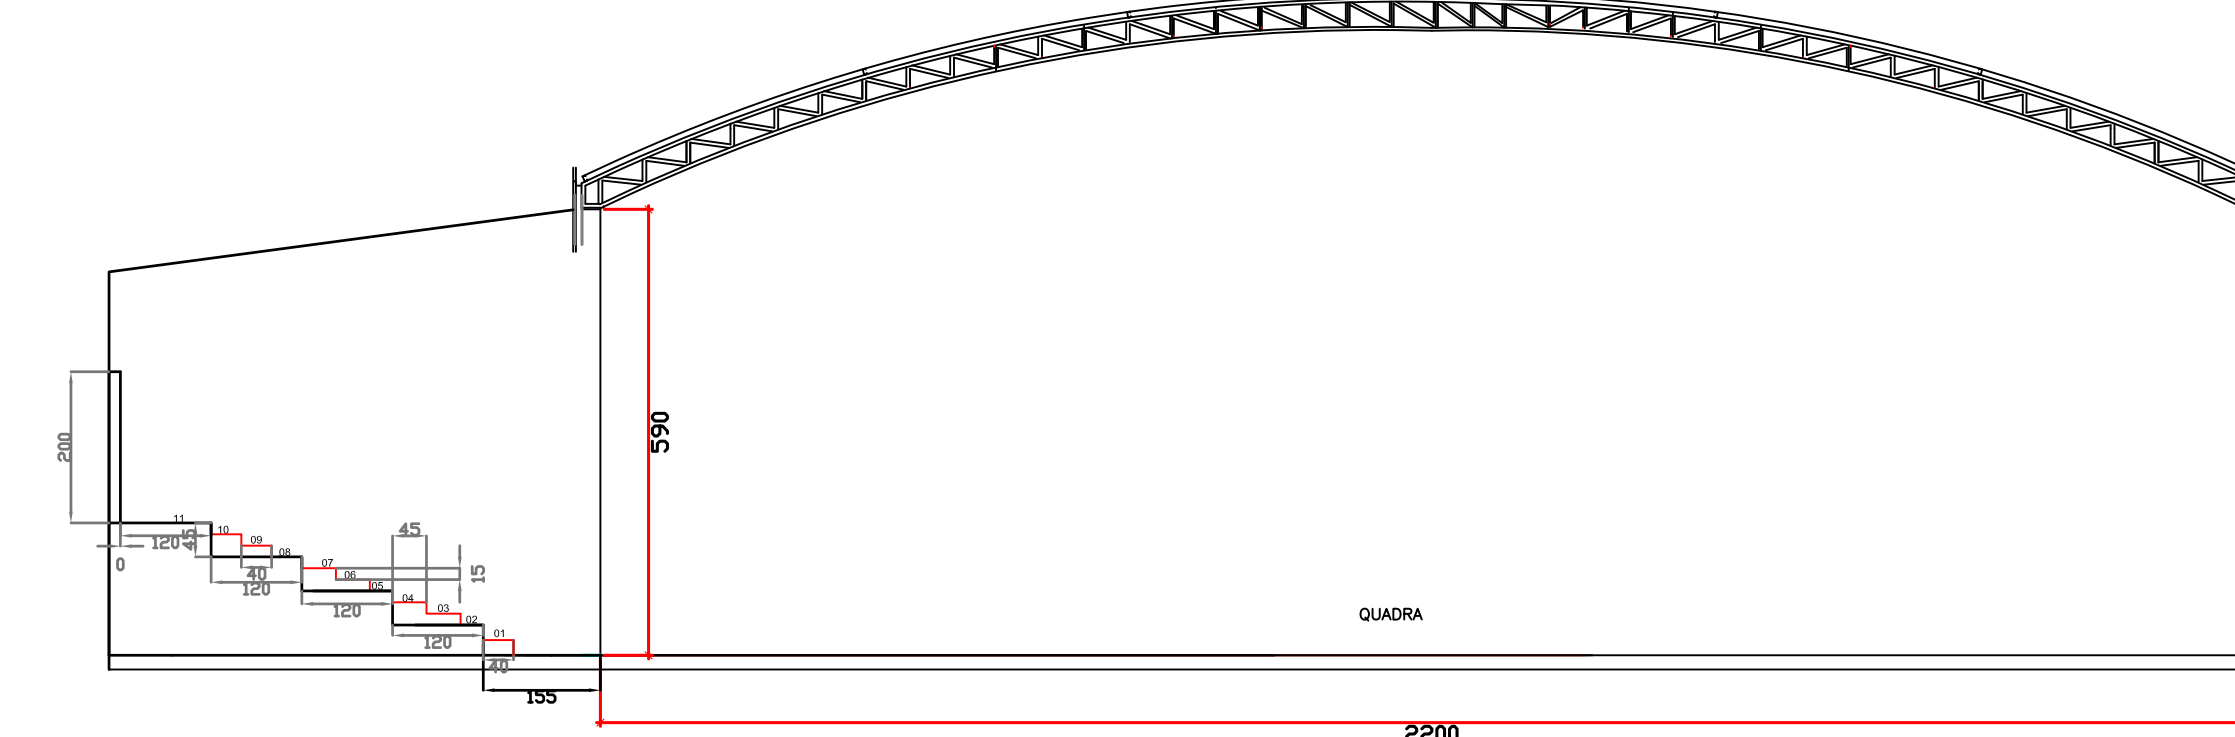


CORTE DD - QUADRA POLIESPORTIVA - MOSTRANDO OS PATAMARES E ACESSOS RADIAIS
Escala - 1 : 100

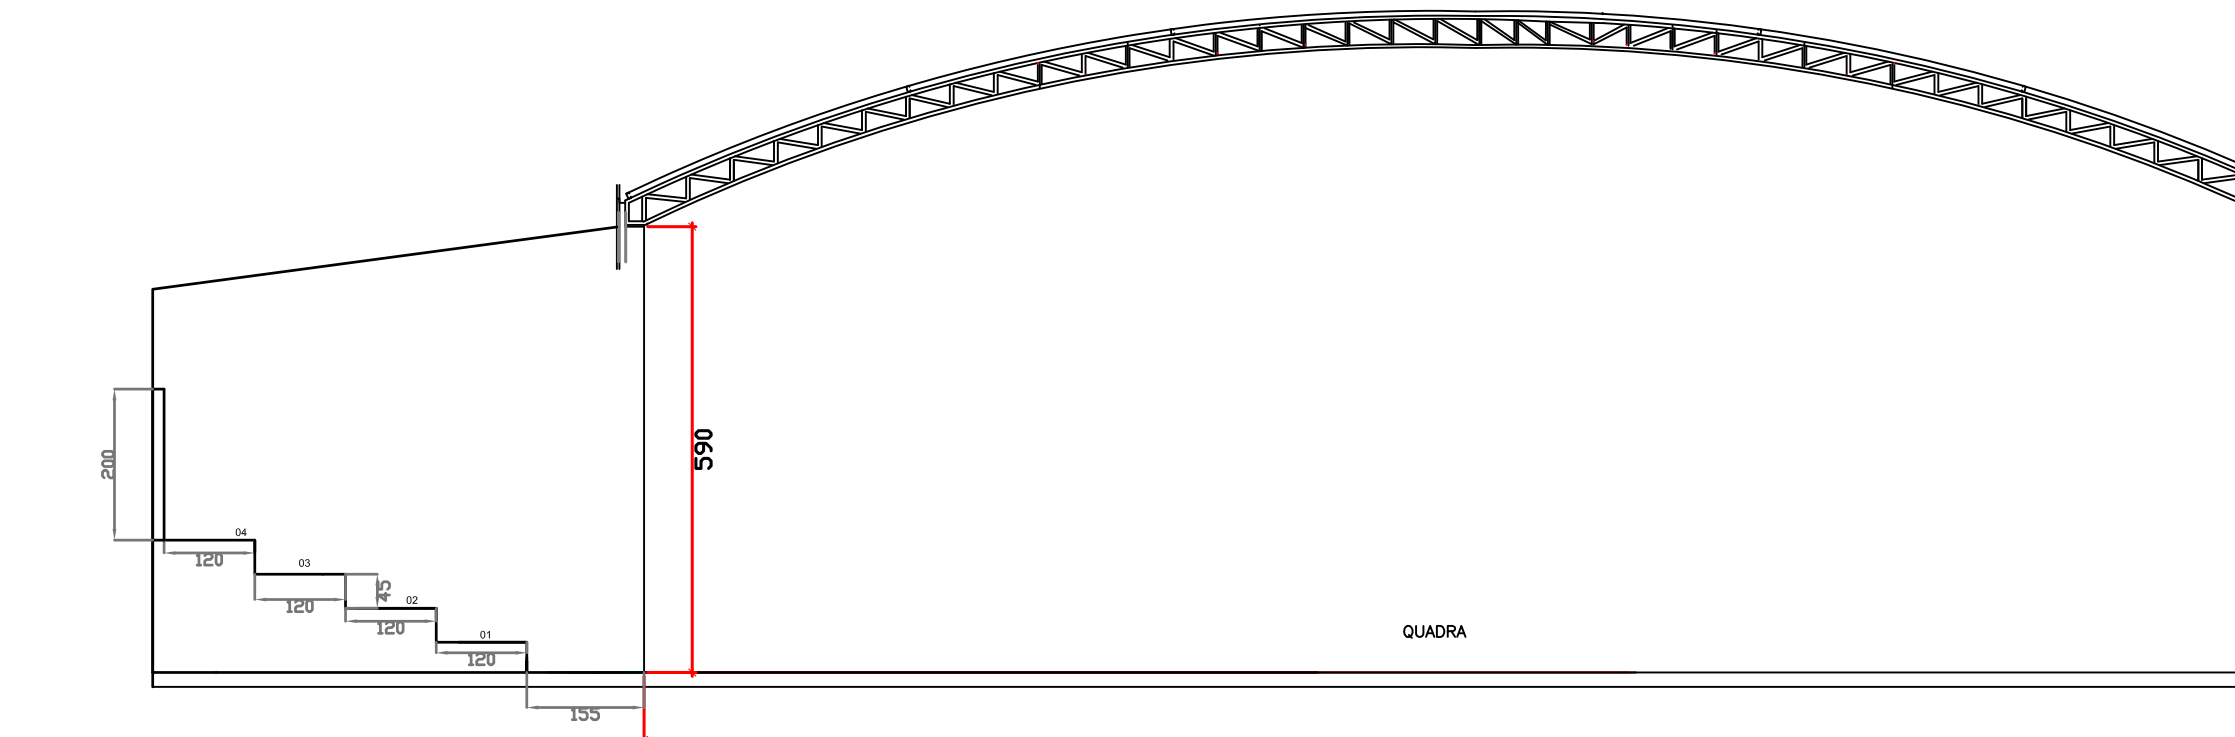

CORTE EE - QUADRA POLIESPORTIVA - MOSTRANDO APENAS OS PATAMARES SEM OS ACESSOS RADIAIS
Escala - 1 : 100

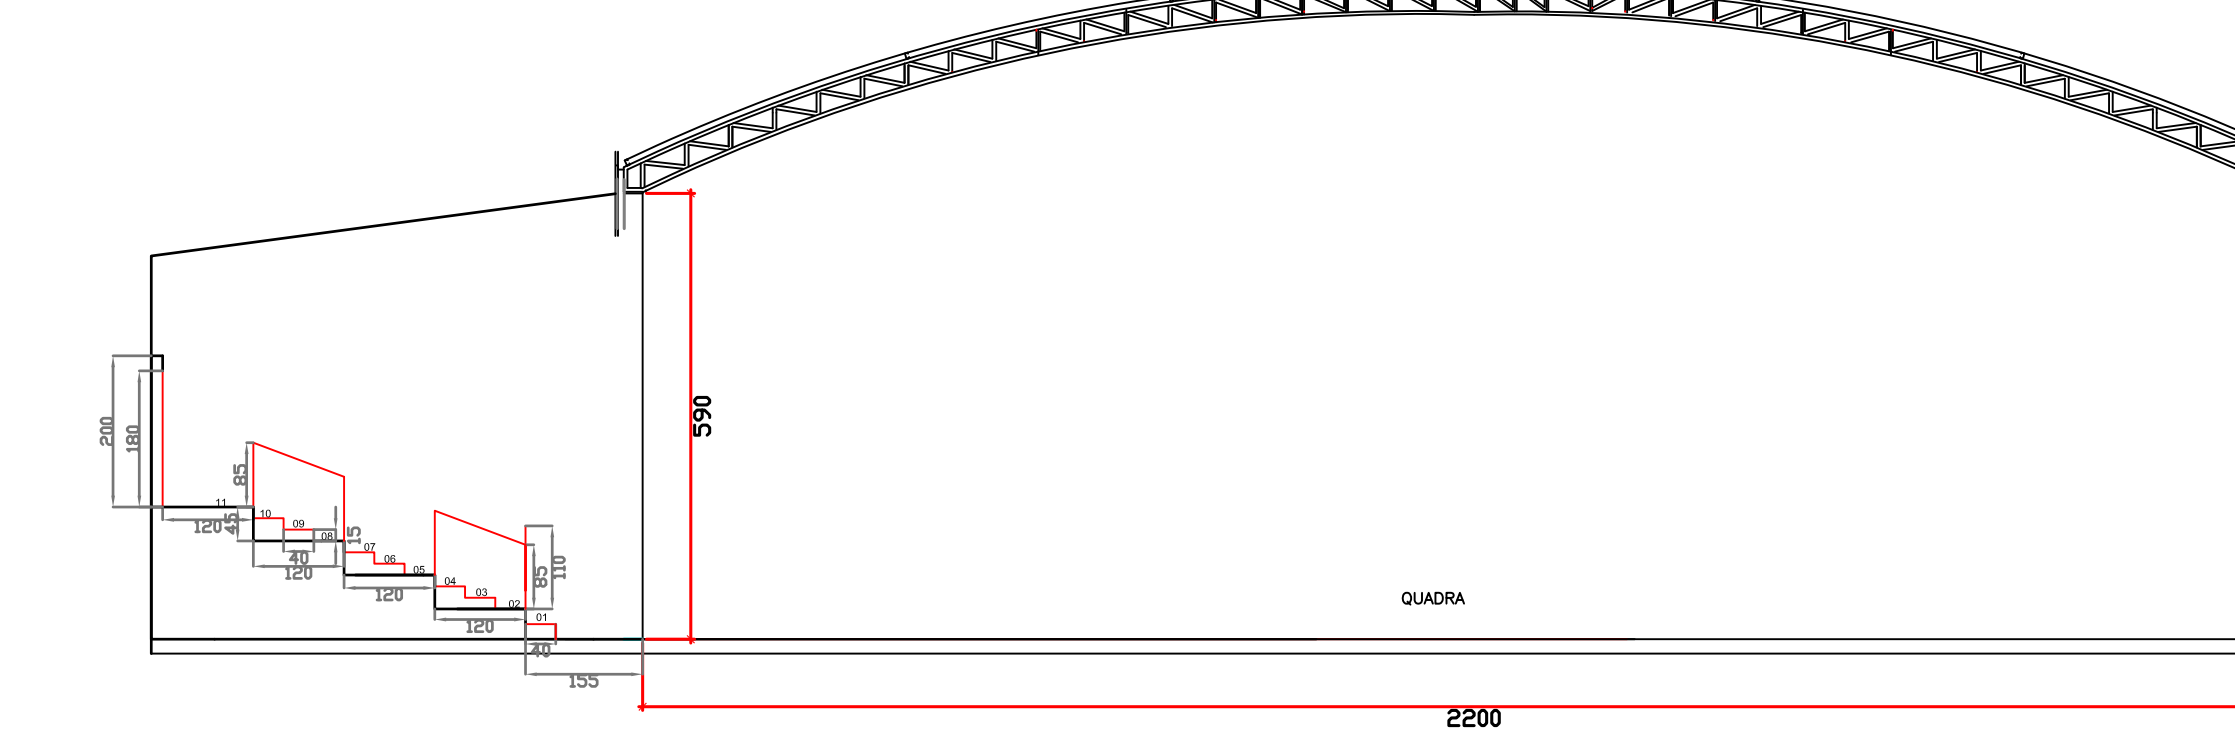


CORTE FF - QUADRA POLIESPORTIVA - MOSTRANDO O ACESSO RADIAL CENTRAL COM CORRIMÃO
Escala - 1 : 100


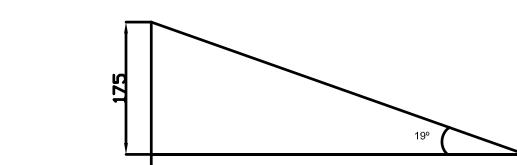


CORTE GG - QUADRA POLIESPORTIVA - MOSTRANDO A INCLINAÇÃO DE 19°.
Escala - 1 : 100

3 CORTE AA
1:100

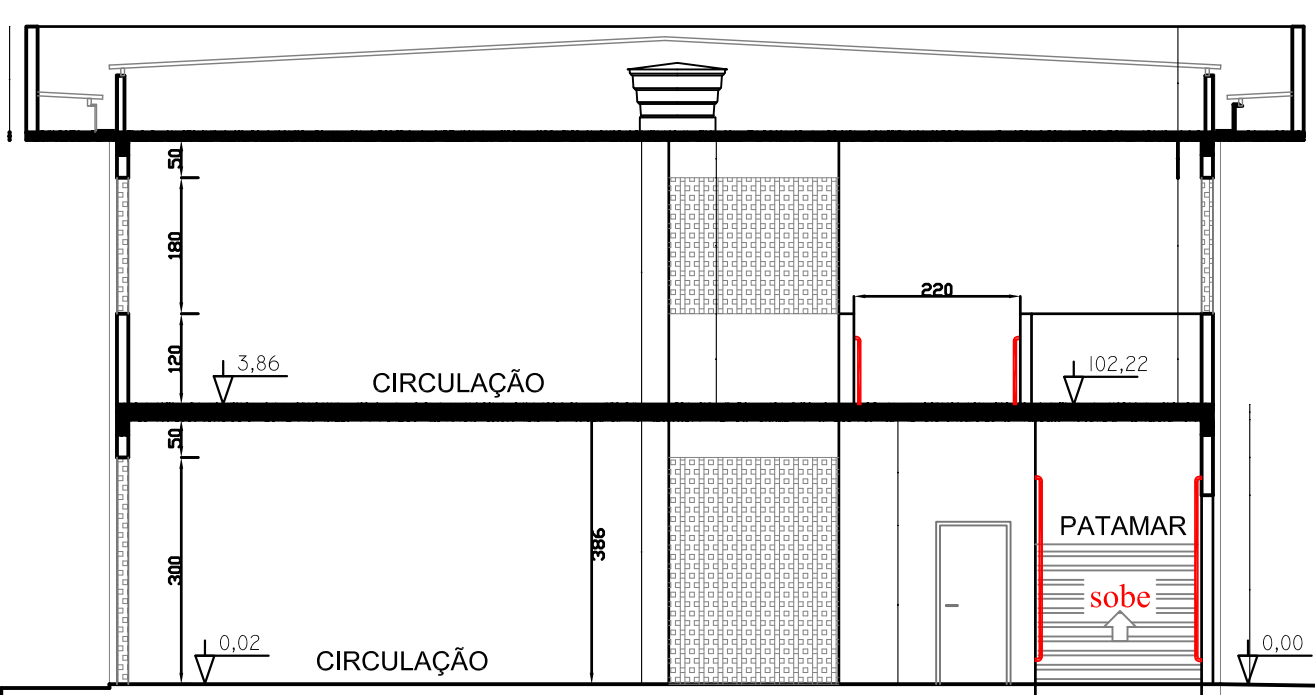

4 CORTE BB
1:100

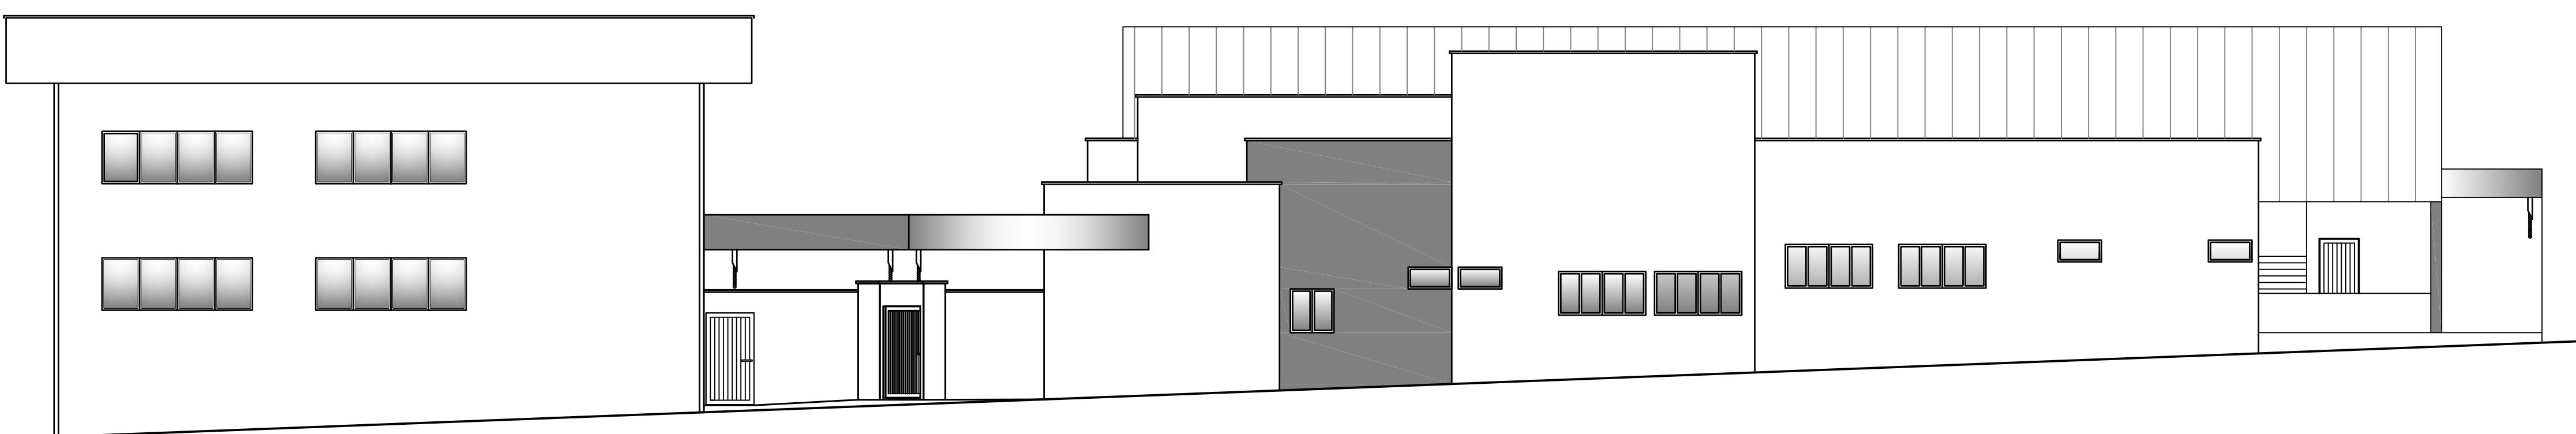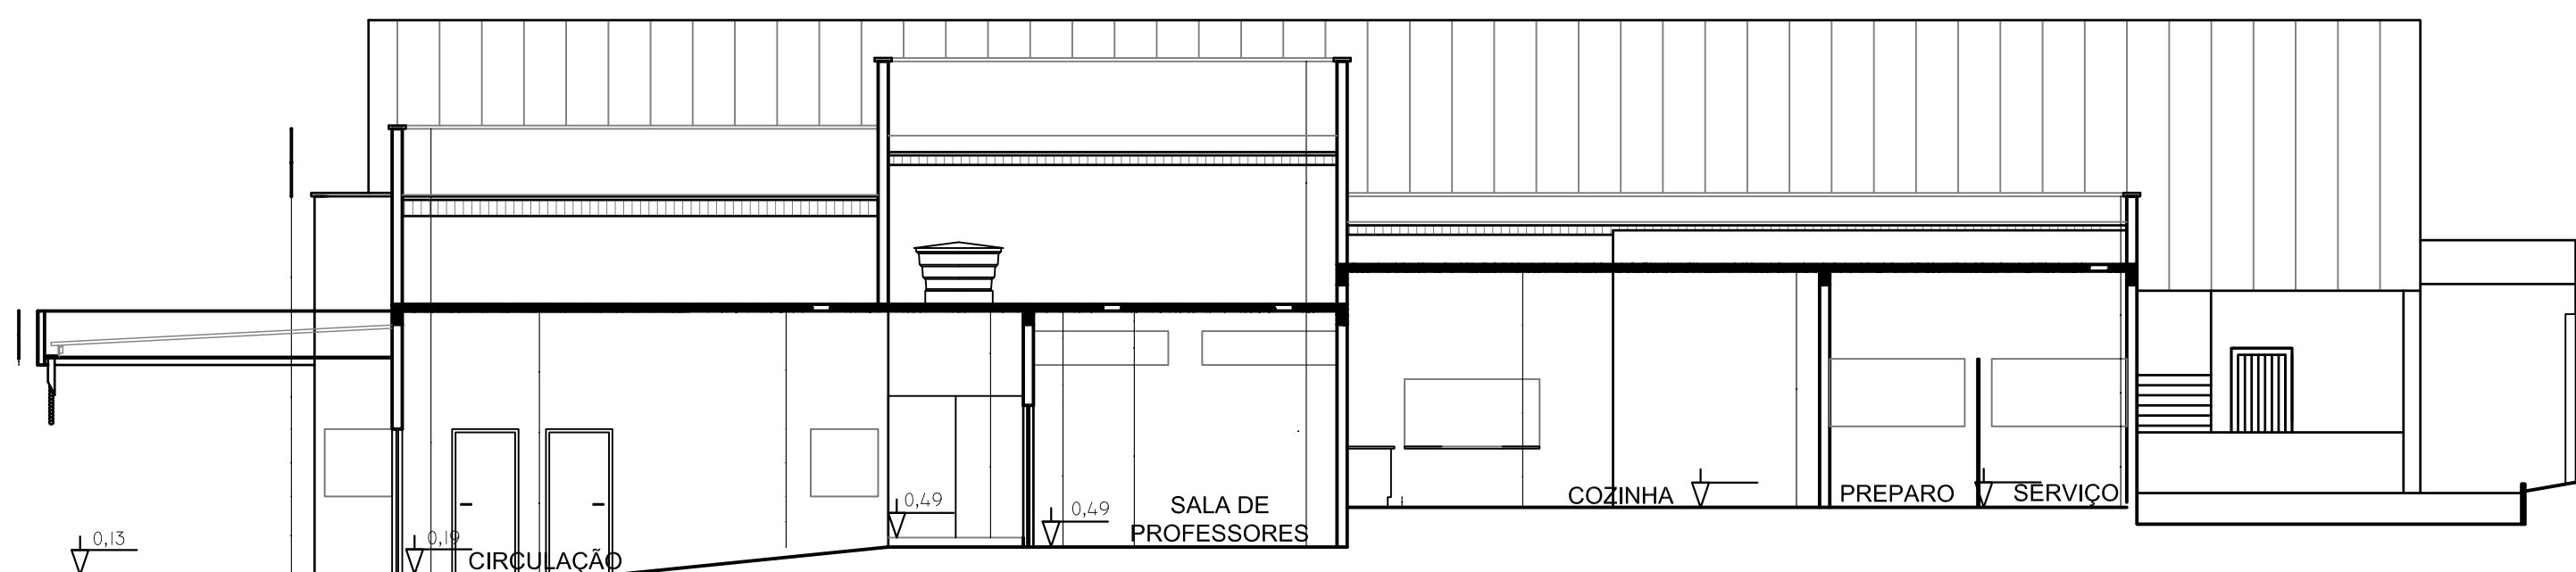

9 VISTA AVENIDA 5
1:100

PROJETO TÉCNICO
DE PREVENÇÃO E COMBATE À INCÊNDIO
ESCOLAMUNICIPAL TANCREDO DE ALMEIDA NEVES
SANTA VITÓRIA - MG

CONTEÚDO:

COBERTURA , CORTES E FACHADAS

ASSINATURAS :

FOLHA

RESPONSÁVEL PELO USO
PREFEITURA MUNICIPAL DE SANTA VITÓRIA
CNPJ: 18.457.226/0001-81
ESCOLA MUNICIPAL TANCREDO DE ALMEIDA NEVES

03/03

AUTOR DO PROJETO
GILSON LÁZARO GUMARAES
ENGENHEIRO - CREA 63.672/D

ÁREAS:

PAVIMENTO TERREDO	1.365,47 m²
PAVIMENTO SUPERIOR	644,28 m²
QUADRA POLIESPORTIVA + ÁREA DE APOIO	691,03 m²
COBERTURA ARQUIBANCADA A CONSTRUIR	153,40 m²
PLAYGROUND	145,40 m²
ÁREA TOTAL	2.999,58 m²

Ocupação: E-1 - ESCOLA (ENSINO FUNDAMENTAL)
Local: AV. CINCO ENTRE RUAS 12 E 14 Nº 659 - BAIRRO DOM ALEXANDRE - SANTA VITÓRIA MG
CEP. 38.320-000 - SANTA VITÓRIA - MG
Proprietário: PREFEITURA MUNICIPAL DE SANTA VITÓRIA - CNPJ 18.457.226/0001-81
ESCOLA MUNICIPAL TANCREDO DE ALMEIDA NEVES
Resp. Técnico: GILSON LÁZARO GUMARAES - TEL 34 99998 5273

DESENHO
ENG. GILSON LÁZARO

DATA

MARÇO / 2024

ESCALA: INDICADAS