



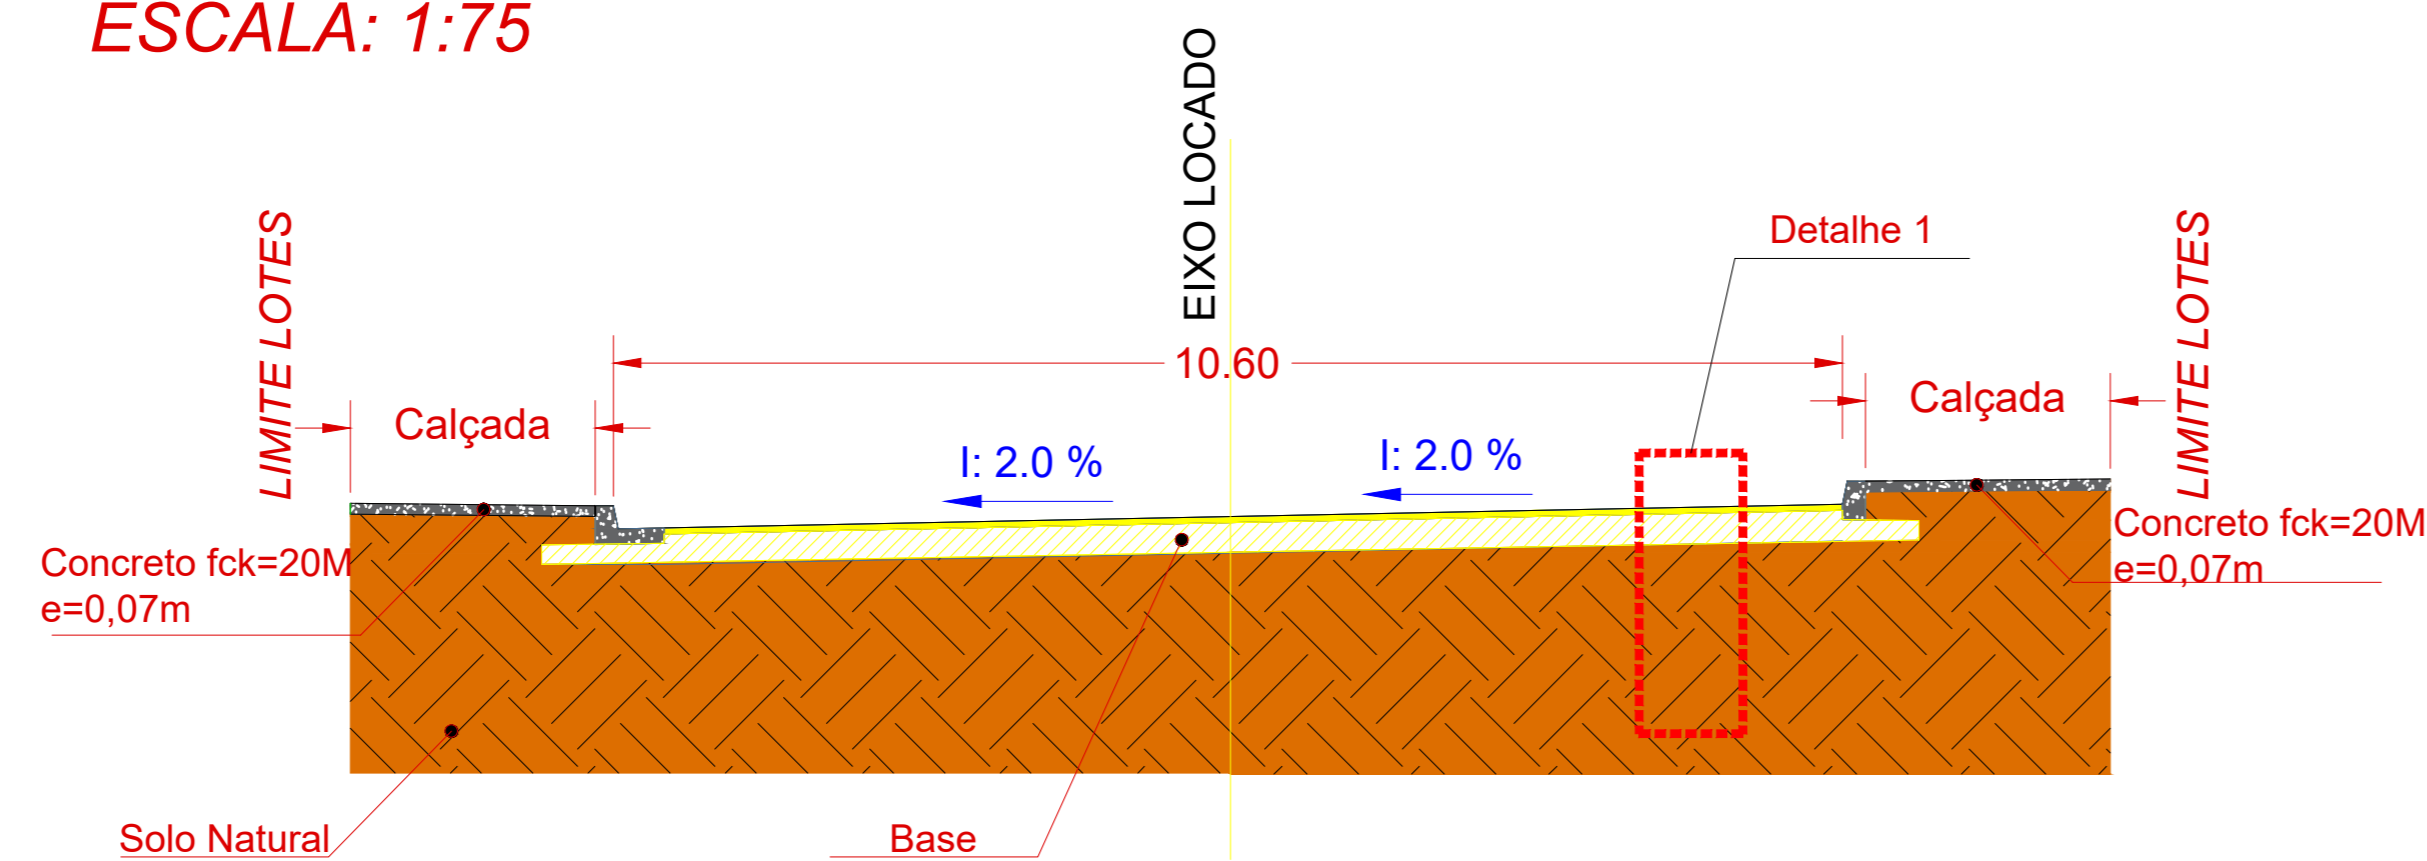

**SEÇÃO TIPO DE PAVIMENTAÇÃO LADO ESQUERDO
PISTA AVENIDA BEIRA RIO
ESCALA: 1:75**

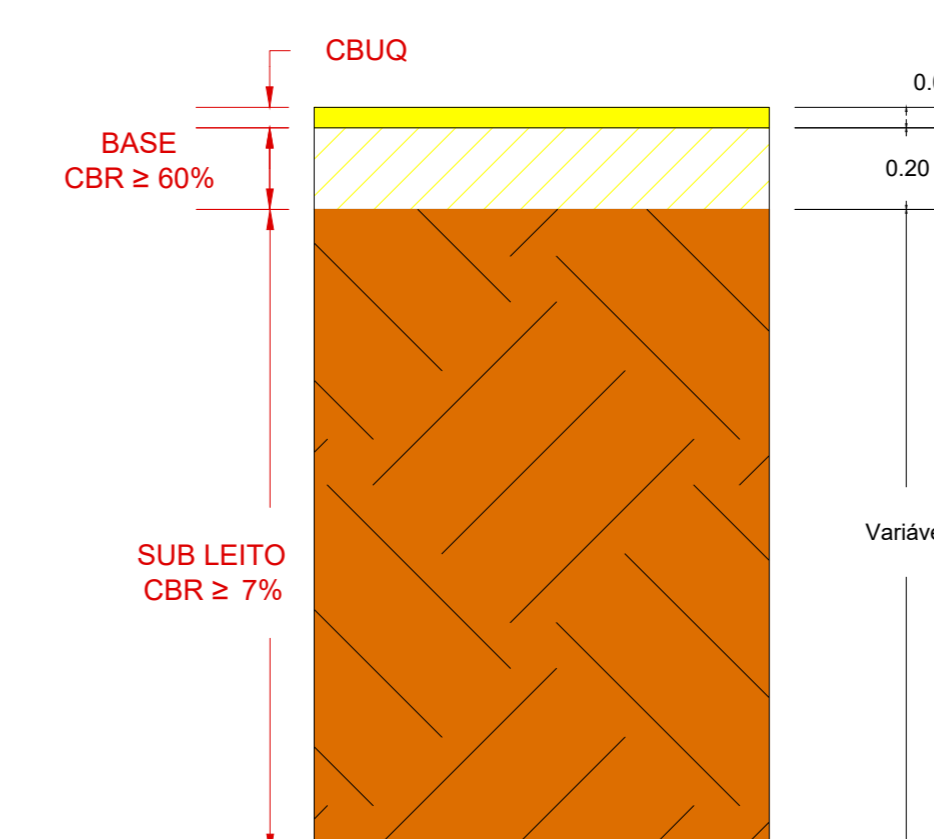

**DETALHE 1
CAMADAS DE MATERIAIS
ESCALA: 1:25**



PROJETO:			
PROJETO PAVIMENTAÇÃO			
PROPRIETÁRIO: Prefeitura Municipal de Santa Vitória			
Endereço: Avenida Reinaldo Franco de Moraes n.º 1455 - Centro - Santa Vitória / MG			
CNPJ: 18.457.226/0001-81			
LOCAL: Chaveslândia - Santa Vitória - MG			
ASSINATURAS:			
_____ Prefeito Municipal		_____ Autor do projeto: Dion Berto Engenheiro Civil	
Contém:	Escala:	Data:	Desenho: Folha:
Pavimentação Avenida Beira Rio	Indicada	MAIO 2026	Dion 1/1