

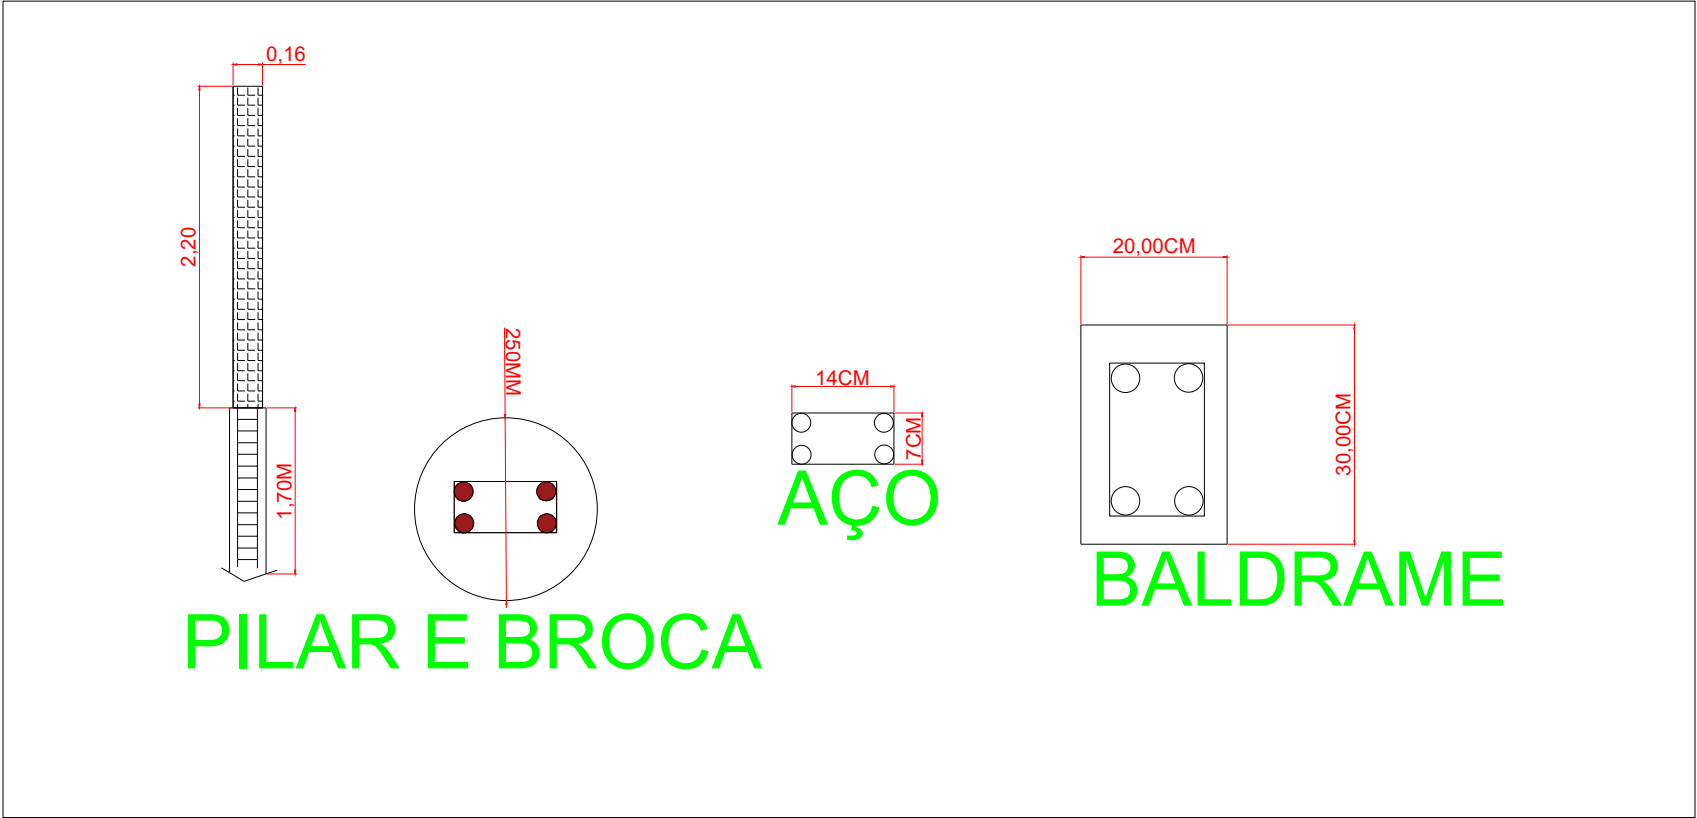


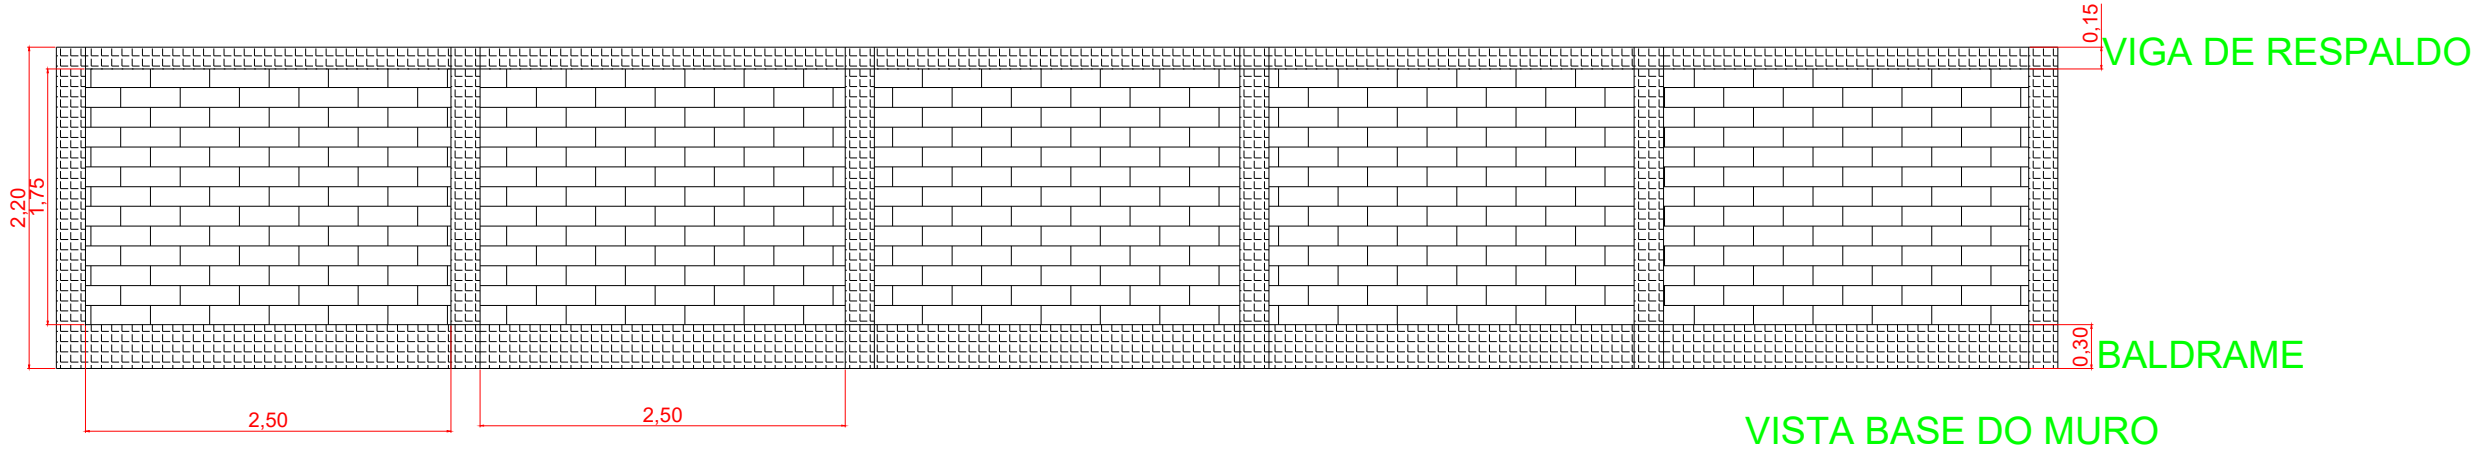

ELEMENTOS ESTRUTURAIS

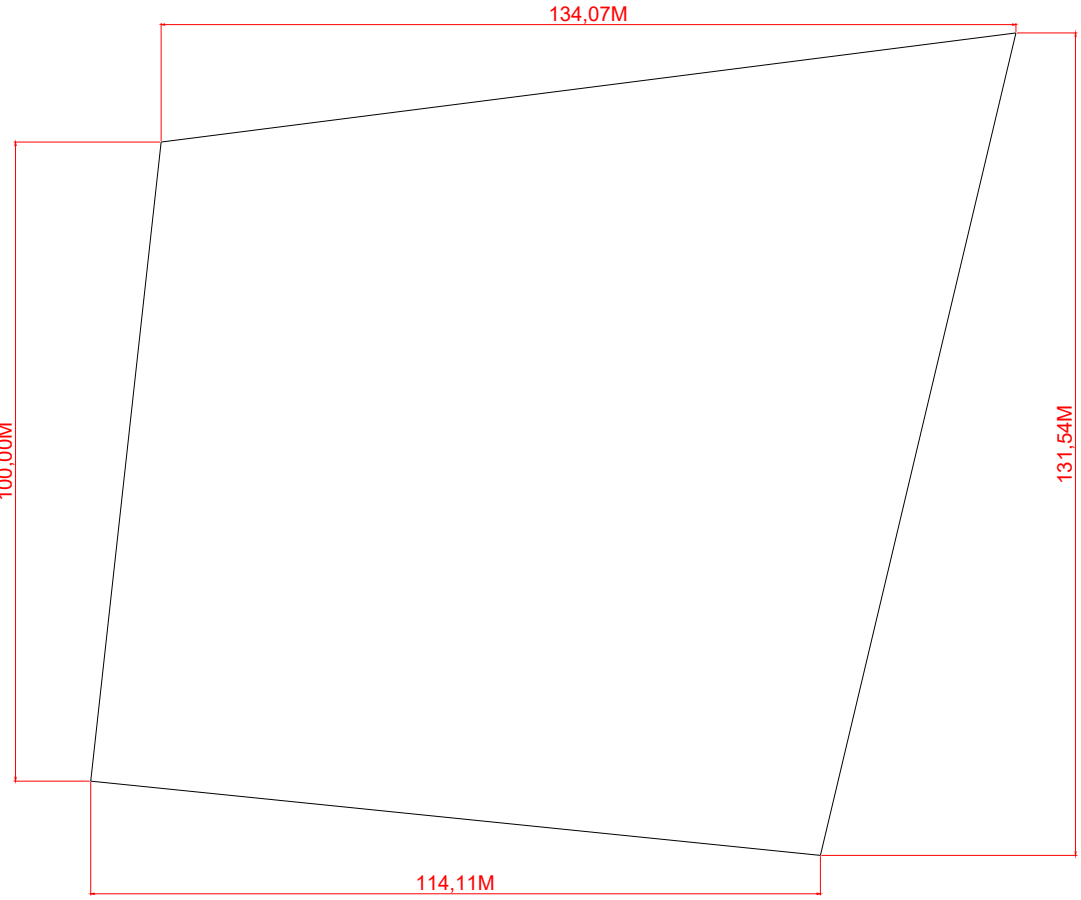

- REBOCADO AMBOS OS LADOS
- CHAPISCO GROSSO DE AMBOS LADOS

	
FISCALIZAÇÃO/CREA/APROVAÇÕES	DECLARAÇÕES: DECLARO, ESTAR CIENTE, QUE A APROVAÇÃO, DESTA PROJETO, NÃO SIGNIFICA O RECONHECIMENTO DA PREFEITURA DO DIREITO DE PROPRIEDADE DO TERRENO. QUE O HABITE-SE SÓ SERÁ FORNECIDO PARA: -PROJETOS EXECUTADOS SEM MODIFICAÇÕES; -REDE DE ÁGUAS PLUVIAIS NÃO LIGADA À REDE DE ESGOTO E (VICE-VERSA); -PLANTIO DE 01(UMA) ÁRVORE PARA CADA 12,00M (DOZE METROS DE PASSEIO); -QUE DEVERÁ SER MANTIDA PARA FISCALIZAÇÃO NA OBRA UMA VIA DESTE DOCUMENTO E O RESPECTIVO
PROPRIETÁRIO: Município de Cachoeira Dourada - MG CNPJ: 18.457.267/0001-78	ÁREAS: m2
PROJETO/LOCAL: MURO DIVISOR DO CEMITERIO	
ASSINATURAS: PROPRIETÁRIO: Município de Cachoeira Dourada - MG PROJETO E RT: GUILHERME BRAGA ARRUDA ENGENHEIRO CIVIL - CREA 220.580 - D - MG	
CONTEUDO: PLANTA BAIXA E COBERTURA	

" Nenhuma Engenharia constrói caráter, mas com caráter se faz os melhores engenheiros..."