



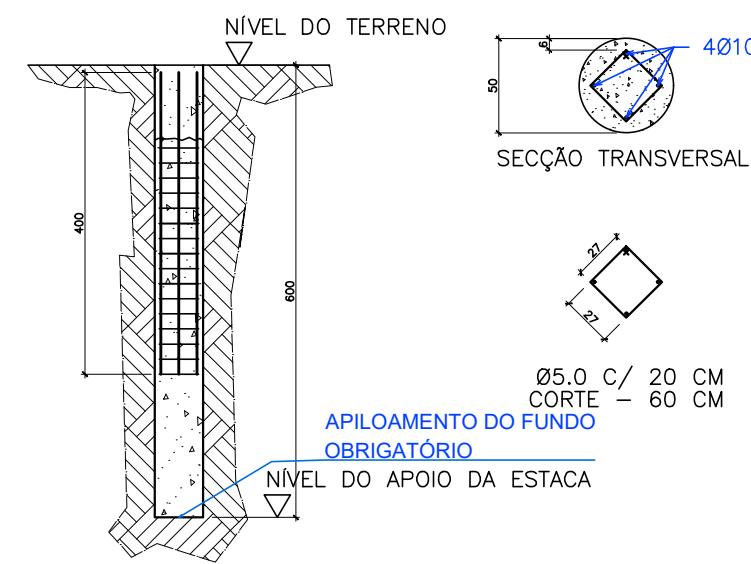


ESTACA PARA BLOCOS DE COROAMENTO

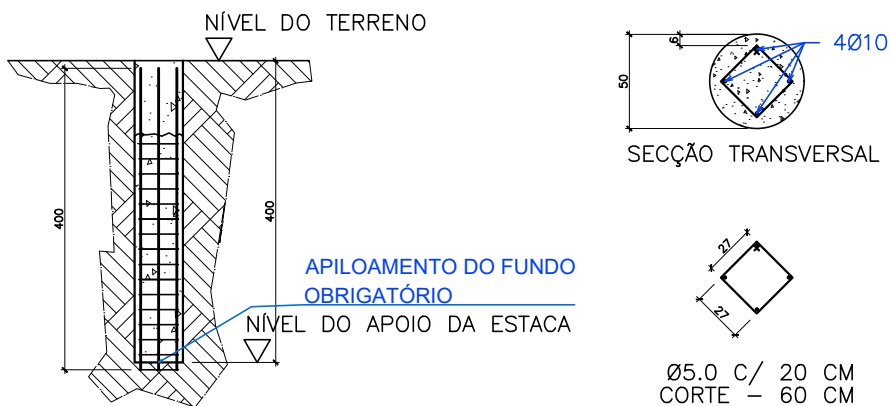

ESTACA PARA VIGAS BALDRAME


4 DETALHE DAS ESTACAS

ESCALA 1/50
ESCALA 1/20 (Seção)

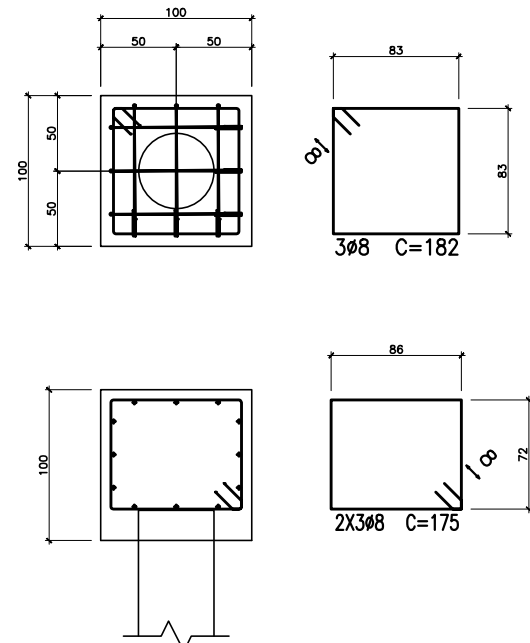


5 BLOCOS DE COROAMENTO

ESCALA 1/25

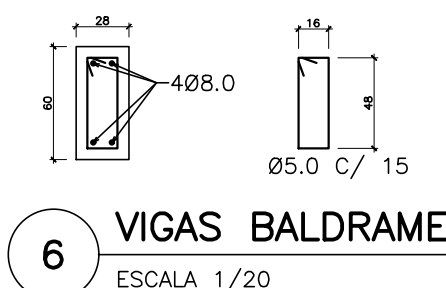


6 VIGAS BALDRAME

ESCALA 1/20

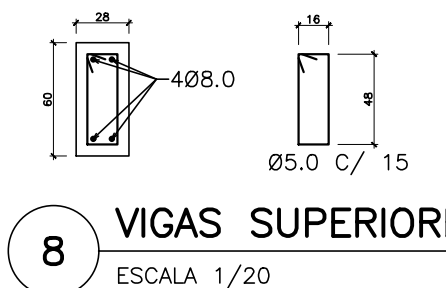


8 VIGAS SUPERIORES

ESCALA 1/20

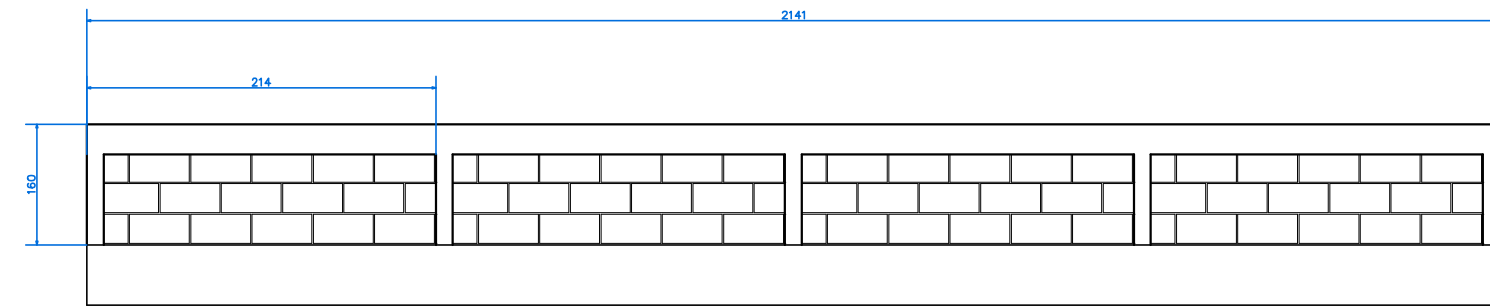


10 VISTA FRONTAL DA PLATIBANDA

SEM ESCALA

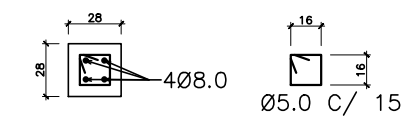


11 PILARETES PLATIBANDA

ESCALA 1/20

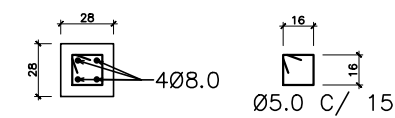

12 RESPALDO PLATIBANDA


ESCALA 1/20

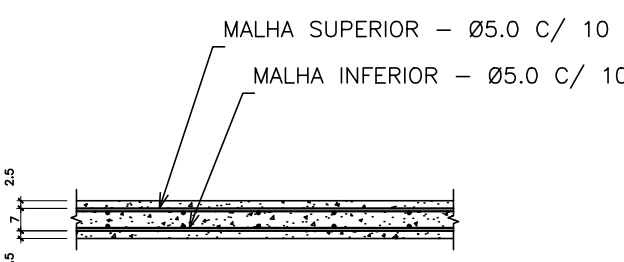

9 ARMADURA DA LAJE

ESCALA 1/20


RESUMO DE AÇO (M)								
	Estacas	Blocos de coroamento	Vigas baldrame	Pilares	Vigas superiores	Malha da laje	Platibanda	Total
Ø5.0	48.00		104.88	109.20	104.88	1131.20	64.80	1562.96
Ø6.3								240.70
Ø8.0		95.76	90.40		90.40		102.40	378.96
Ø10.0	64.00			86.40				149.69
Ø12.5								150.40
Ø16.0								92.80
Ø20.0								-

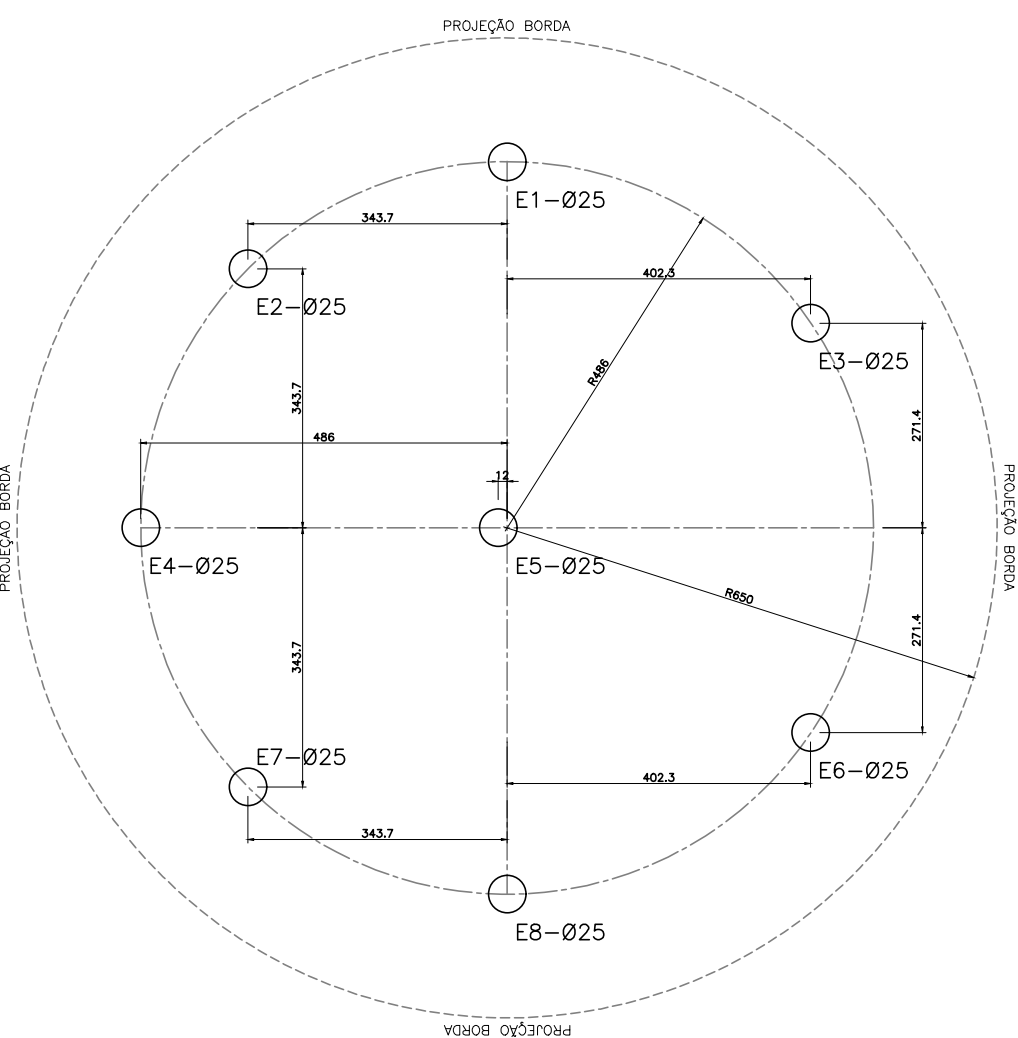

OBSERVAÇÕES:
A LOCAÇÃO DAS ESTRUTURAS DEVERÁ SER APROVADA PELO RESPONSÁVEL TÉCNICO
O SOLO NO FUNDO DAS ESTADAS DEVERÁ SER DEVIDAMENTE COMPACTADO (APILOADO)

1 LOCAÇÃO DE ESTACAS


ESCALA 1/50

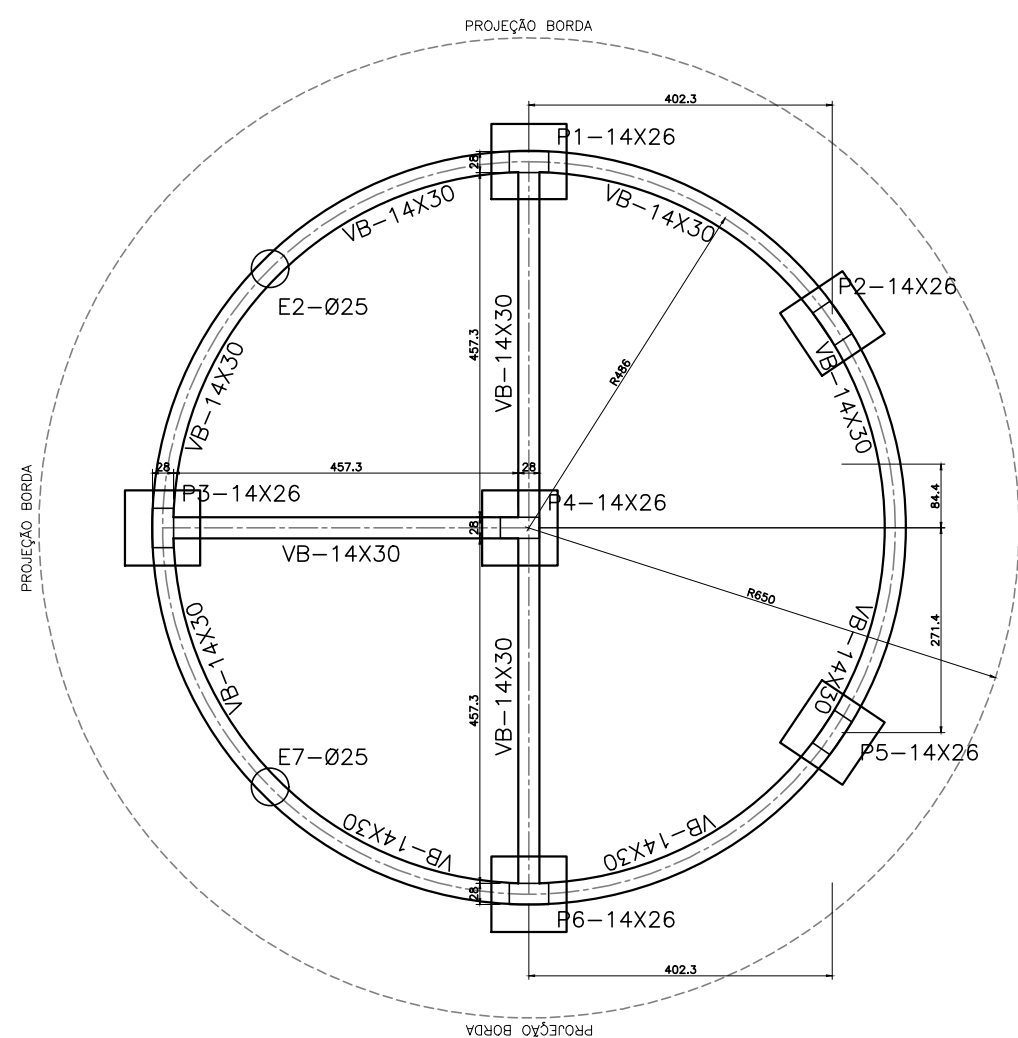

OBSERVAÇÕES:
A LOCAÇÃO DAS ESTRUTURAS DEVERÁ SER APROVADA PELO RESPONSÁVEL TÉCNICO
O SOLO NO FUNDO DAS ESTADAS DEVERÁ SER DEVIDAMENTE COMPACTADO (APILOADO)

2 FORMAS DE FUNDAÇÃO (NÍVEL -0.03)

ESCALA 1/50

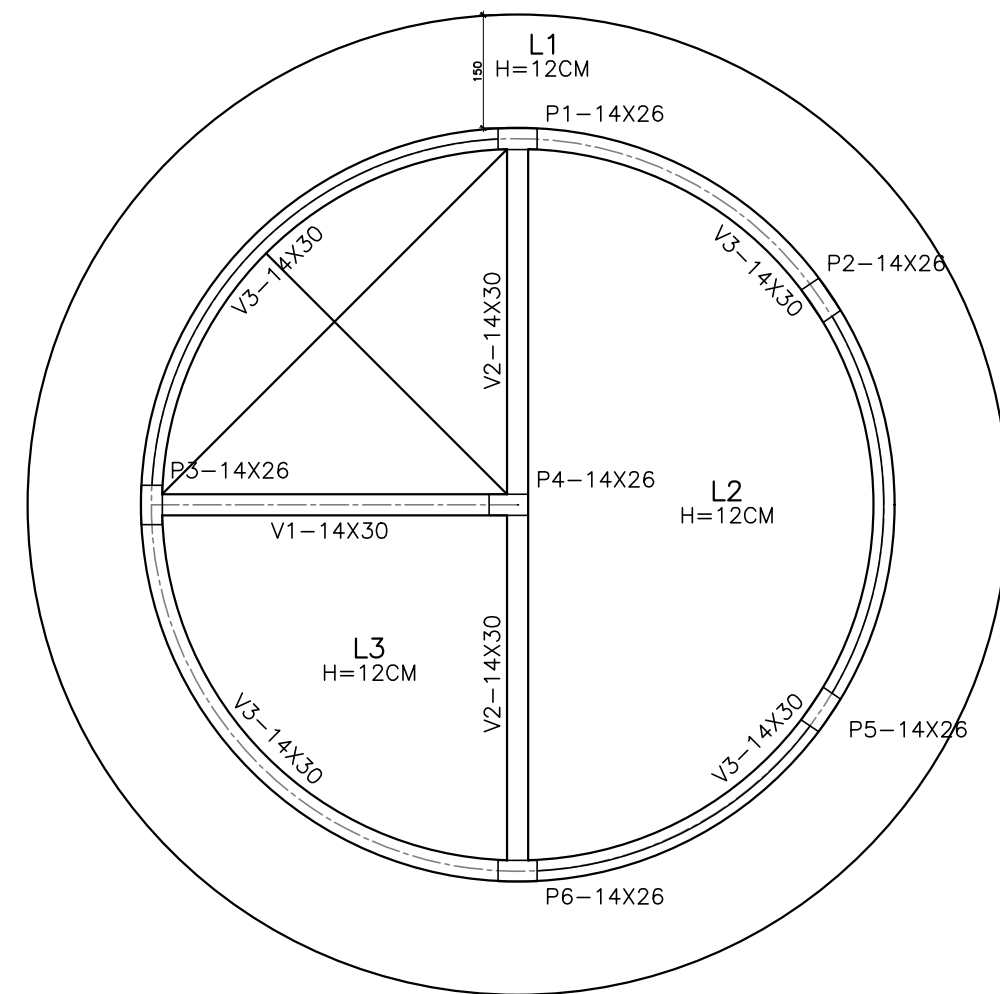

3 FORMAS DE LAJE (NÍVEL +3.10)

ESCALA 1/50

CARACTERÍSTICAS DO CONCRETO
RESISTENCIA CARACTERISTICA _____ 25 MPA
SLUMP _____ 80MM
MODULO DE ELASTICIDADE _____ 25 GPa
AGREGADO GRAUDO _____ BRITA 1 (BASALTO)
FATOR A/C _____ 0,61
CLASSE DE AGRESSIVIDADE AMBIENTAL: FRACA
COBERTURA MINIMA DAS ARMADURAS: 25 MM
(30 MM SE EM CONTATO COM O SOLO)

REVISÃO	DESCRIÇÃO	EXECUÇÃO	DATA
0	ESTRUTURA - PROJETO BÁSICO - EMISSÃO INICIAL	LEANDRO ANDRADE	FEV. / 2024

TODOS OS DIREITOS RESERVADOS. ESTE DOCUMENTO NÃO PODE SER UTILIZADO, COPIADO OU CEDIDO FORA DOS TERMOS CONTRATUAIS, OU SEM AUTORIZAÇÃO DO RESPONSÁVEL. ESTE DESENHO DE PROPRIEDADE DA **PREFEITURA DE PATROCÍNIO** DEVE SER UTILIZADO SOMENTE PELO PESSOAL AUTORIZADO, DENTRO DOS INTERESSES DO MUNICÍPIO. É PROIBIDA A SUA REPRODUÇÃO TOTAL OU PARCIAL SEM PERMISSÃO PRÉVIA POR ESCRITO, DEVENDO SER DEVOLVIDO AO **DEPARTAMENTO TÉCNICO** QUANDO SOLICITADO OU QUANDO DA CONCLUSÃO DOS TRABALHOS QUAIS A INFORMAÇÃO AQUI CONTIDA FOI NECESSÁRIA.

SECRETARIA MUNICIPAL
DE OBRAS PÚBLICAS

TÍTULO:							
PROJETO ESTRUTURAL							
USO:							
ESPORTIVO - COMUNITÁRIO							
DETALHE:							
PROJETO DO QUIOSQUE							
PROPRIETÁRIO:				DOCUMENTO:			
MUNICÍPIO DE PATROCÍNIO				18.468.033/0001-26			
ENDEREÇO DO IMÓVEL:							
BAIRRO MANOEL NUNES, PATROCÍNIO, MG.							
DAEPA:			AUTOR DO PROJETO:				
			----- MAÍRA DE ALMEIDA QUEIROZ DORNELAS ENGENHEIRA CIVIL CREA-MG: 241.337/0				
			R. T. EXECUÇÃO:				
S.M.U.:			PROPRIETÁRIO:				
			----- MUNICÍPIO DE PATROCÍNIO CNPJ: 18.468.033/0001-26				
O RESPONSÁVEL TÉCNICO PELA OBRA E/OU AUTOR DO PROJETO ASSUME PERANTE O MUNICÍPIO E TERCEIROS QUE TODAS AS CONDIÇÕES PREVISTAS NO PROJETO ARQUITETÔNICO ESTÃO DE ACORDO COM AS NBR'S E CÓDIGO CIVIL BRASILEIRO.							
Nº DE UNIDADES	Nº DE PAVIMENTOS	ÁREA DO LOTE (m²)	ÁREA DE PROJEÇÃO (m²)	ZONEAMENTO (SIGLA)	TAXA DE OCUPAÇÃO (%)	TAXA DE PERMEABILIDADE (%)	COCIENTE DE APROVEITAMENT (CA)
01	01	2.402,51	862,65	ZEIS	35,90	39,95	0,35
ÁREAS	CONSTRUÍDA (m²)	A INCLUIR (m²)	A DEMOLIR (m²)	A CONSTRUIR (m²)		TOTAL (m²)	
PRINCIPAL	-	-	-	862,65		862,65	
DEPENDÊNCIA	-	-	-	-		-	
SETOR:	QUADRA:	LOTE:		ESCALA:	DATA:	FOLHA:	
20	026	0331		INDICADA	FEV./2024	01/03	