
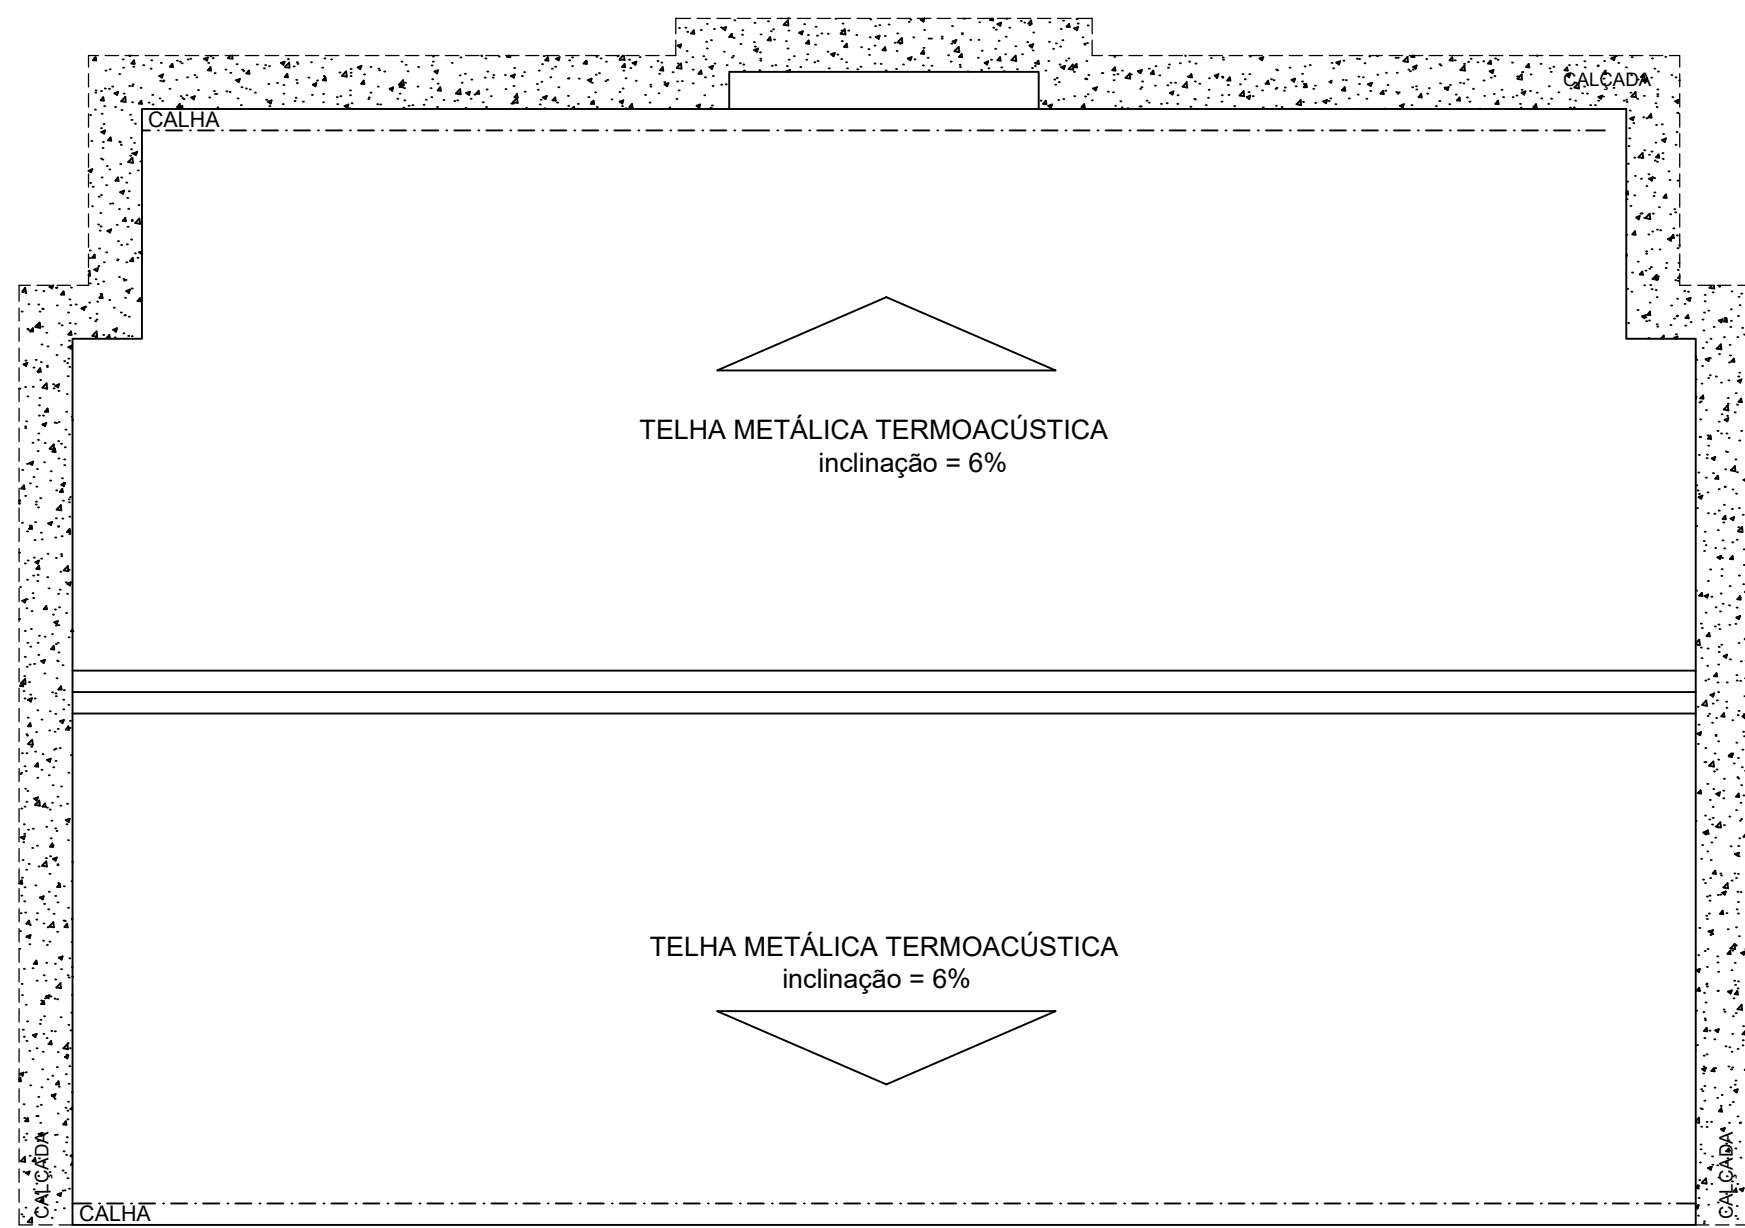
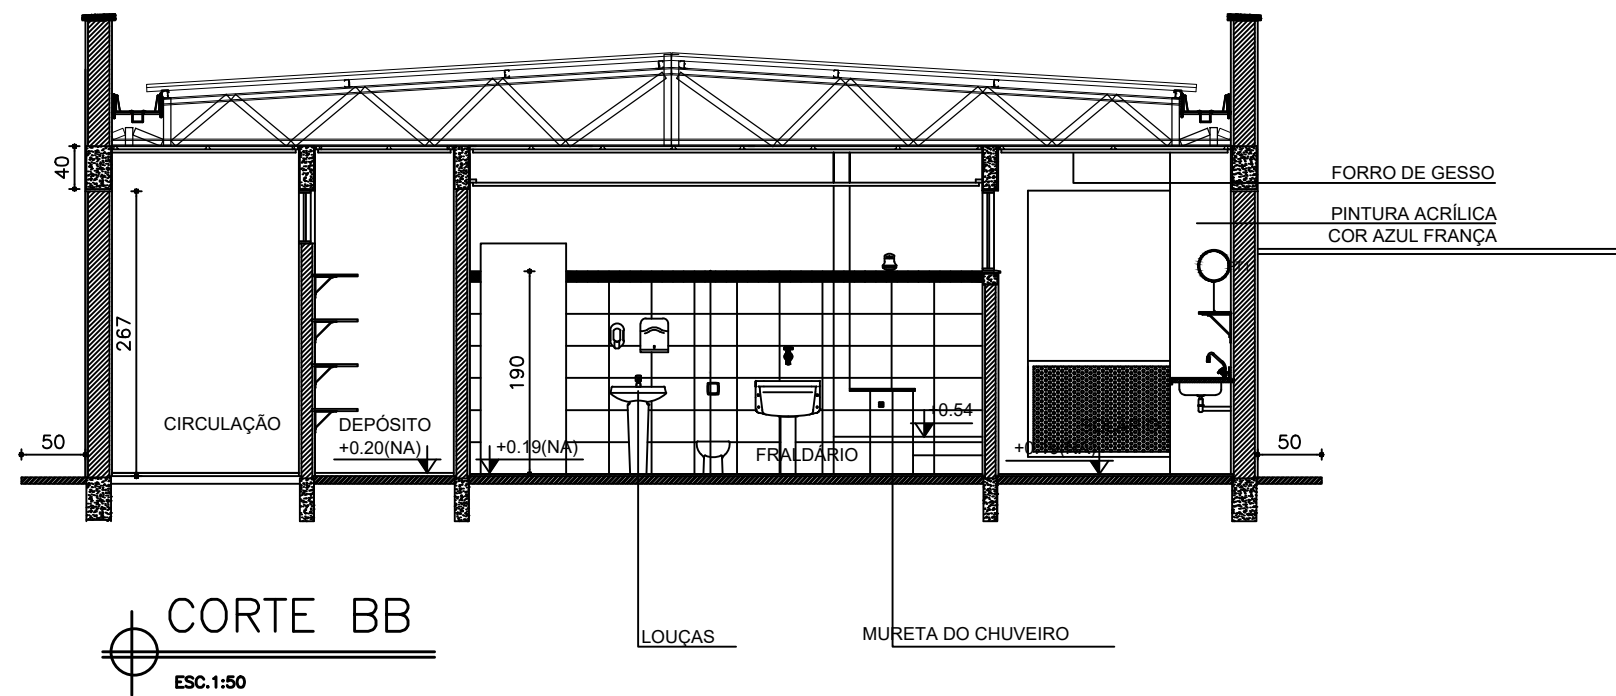
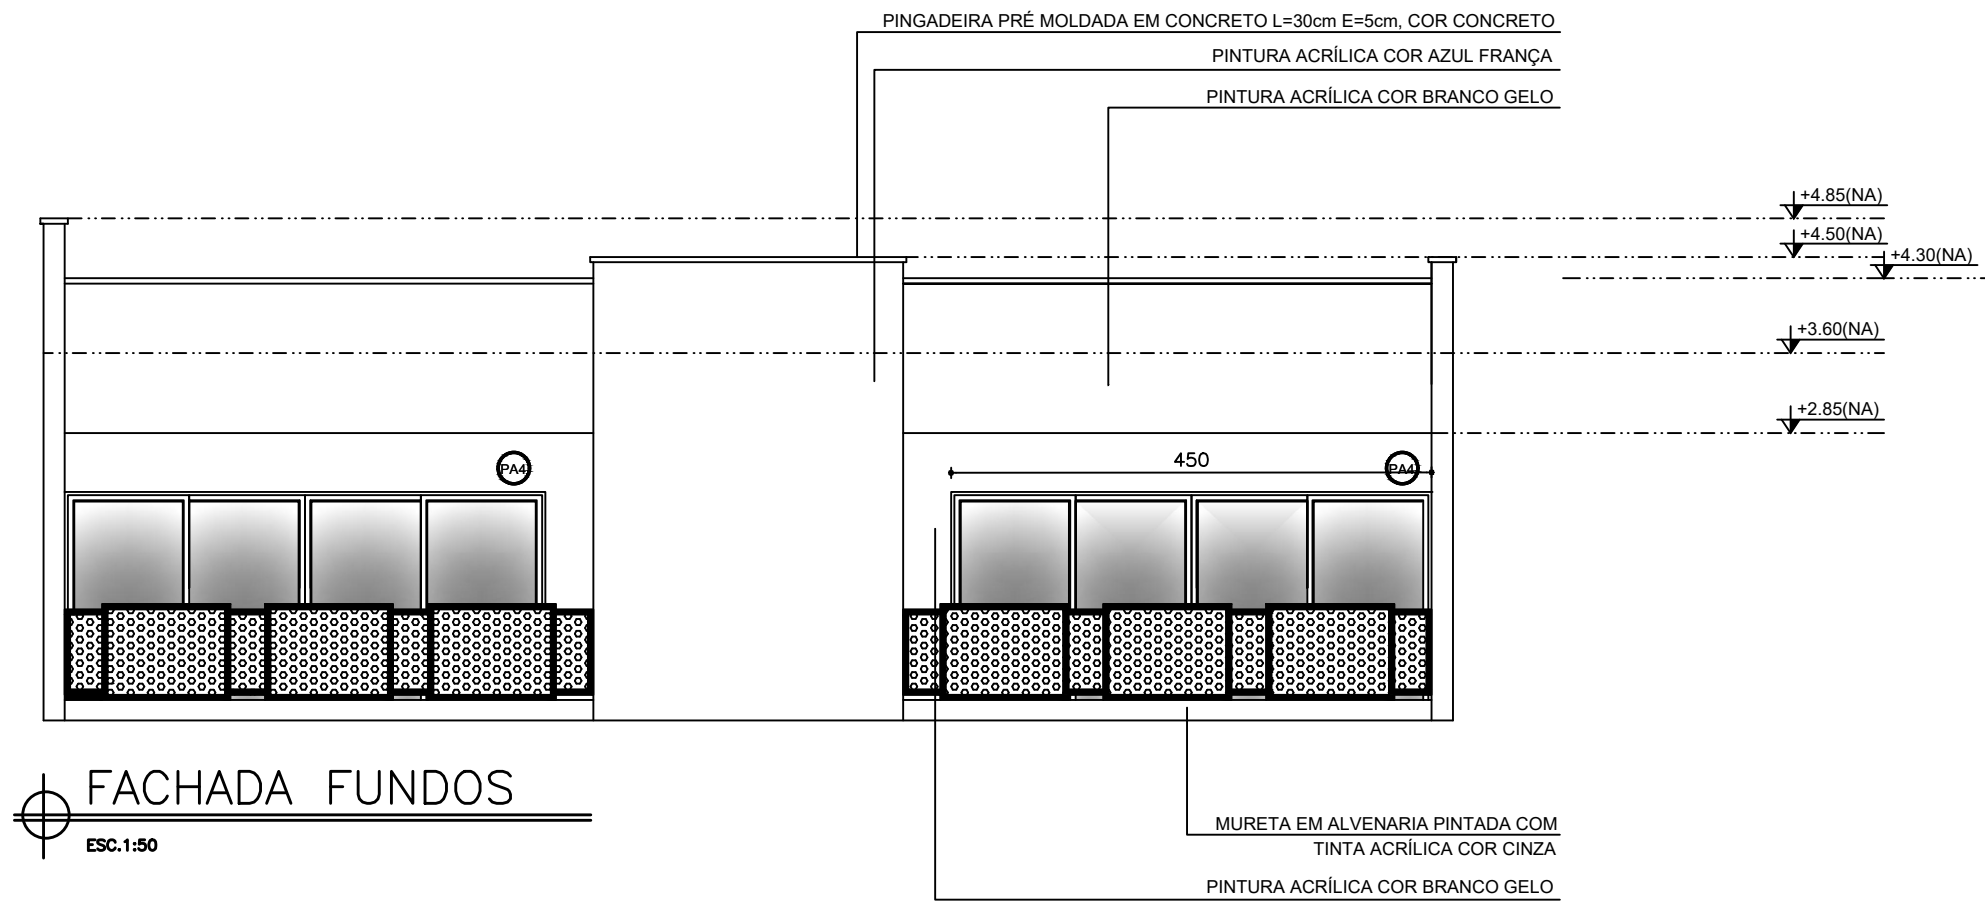
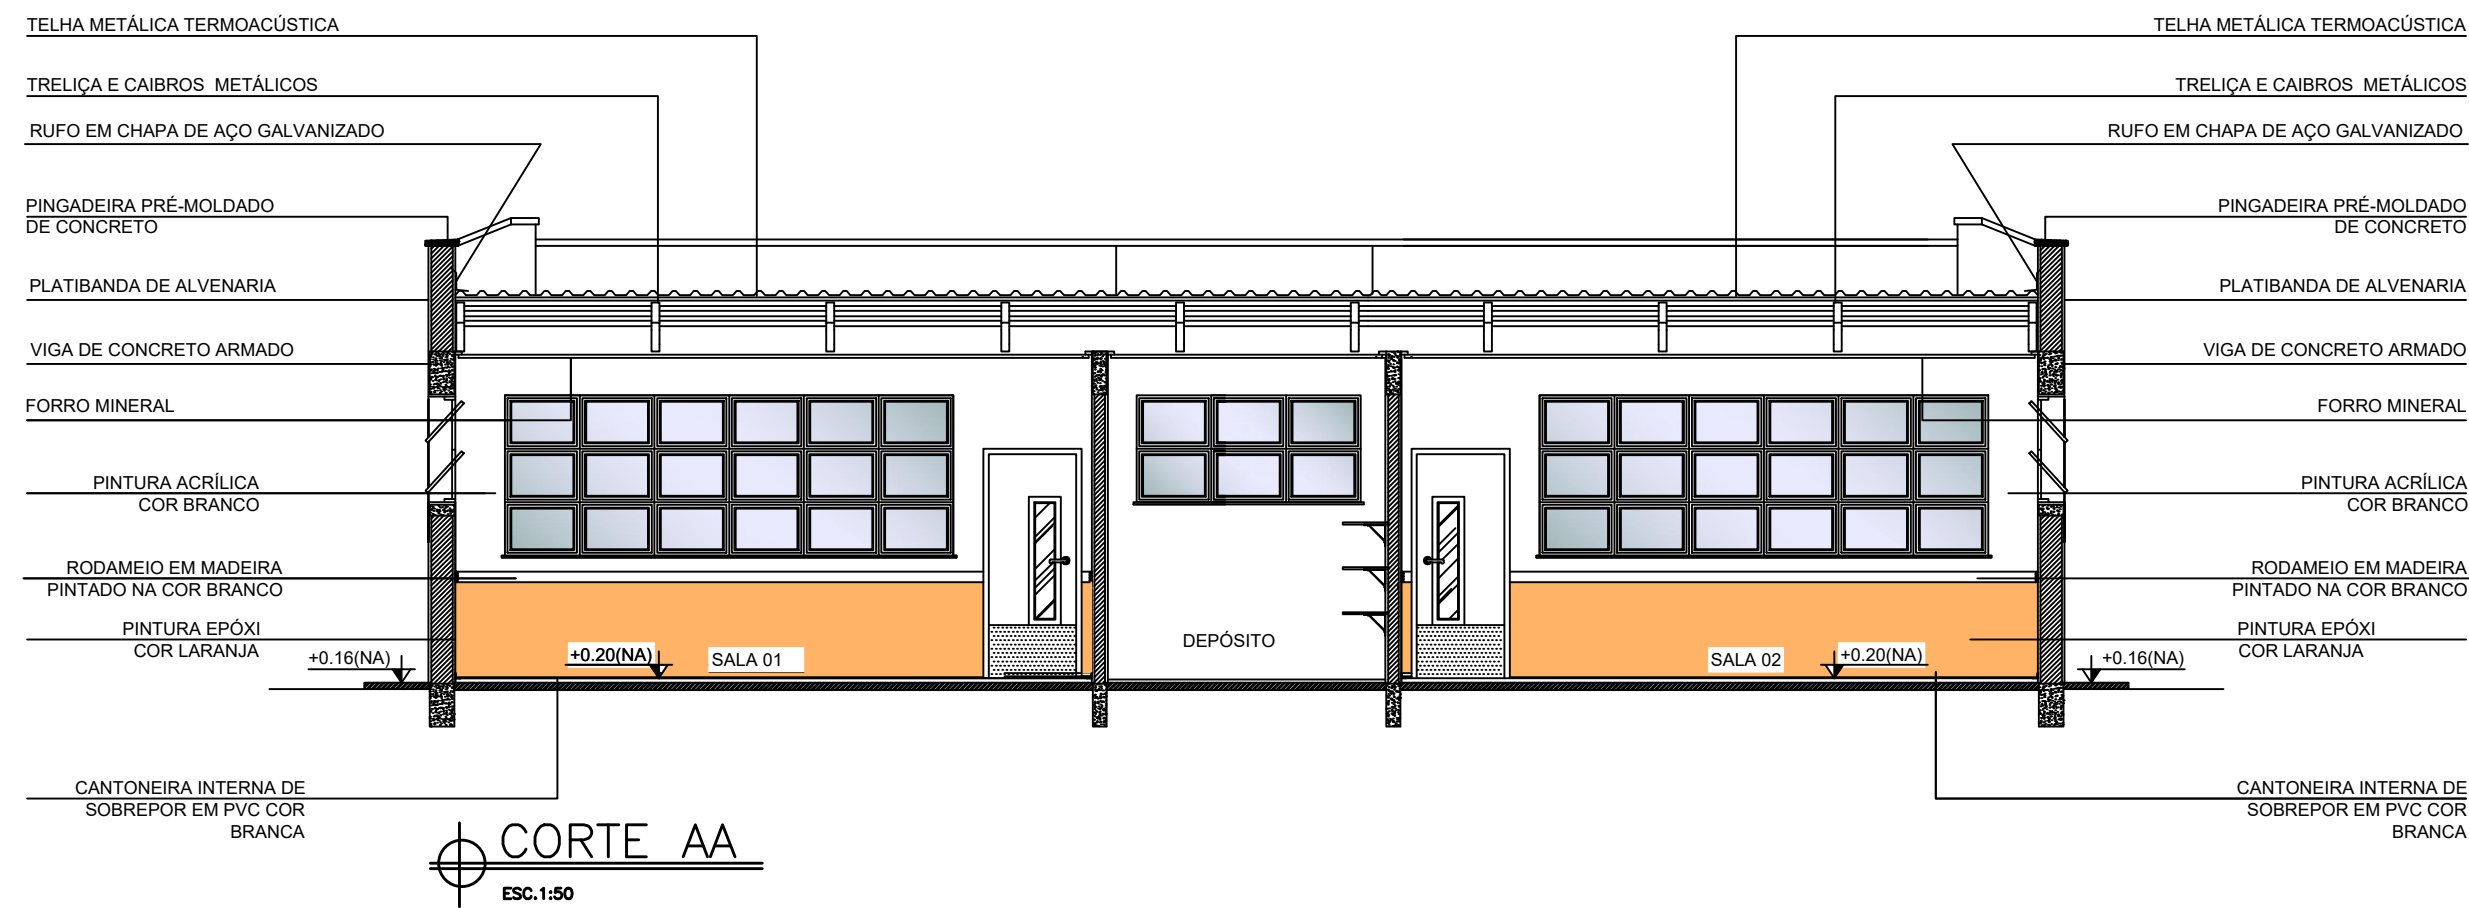


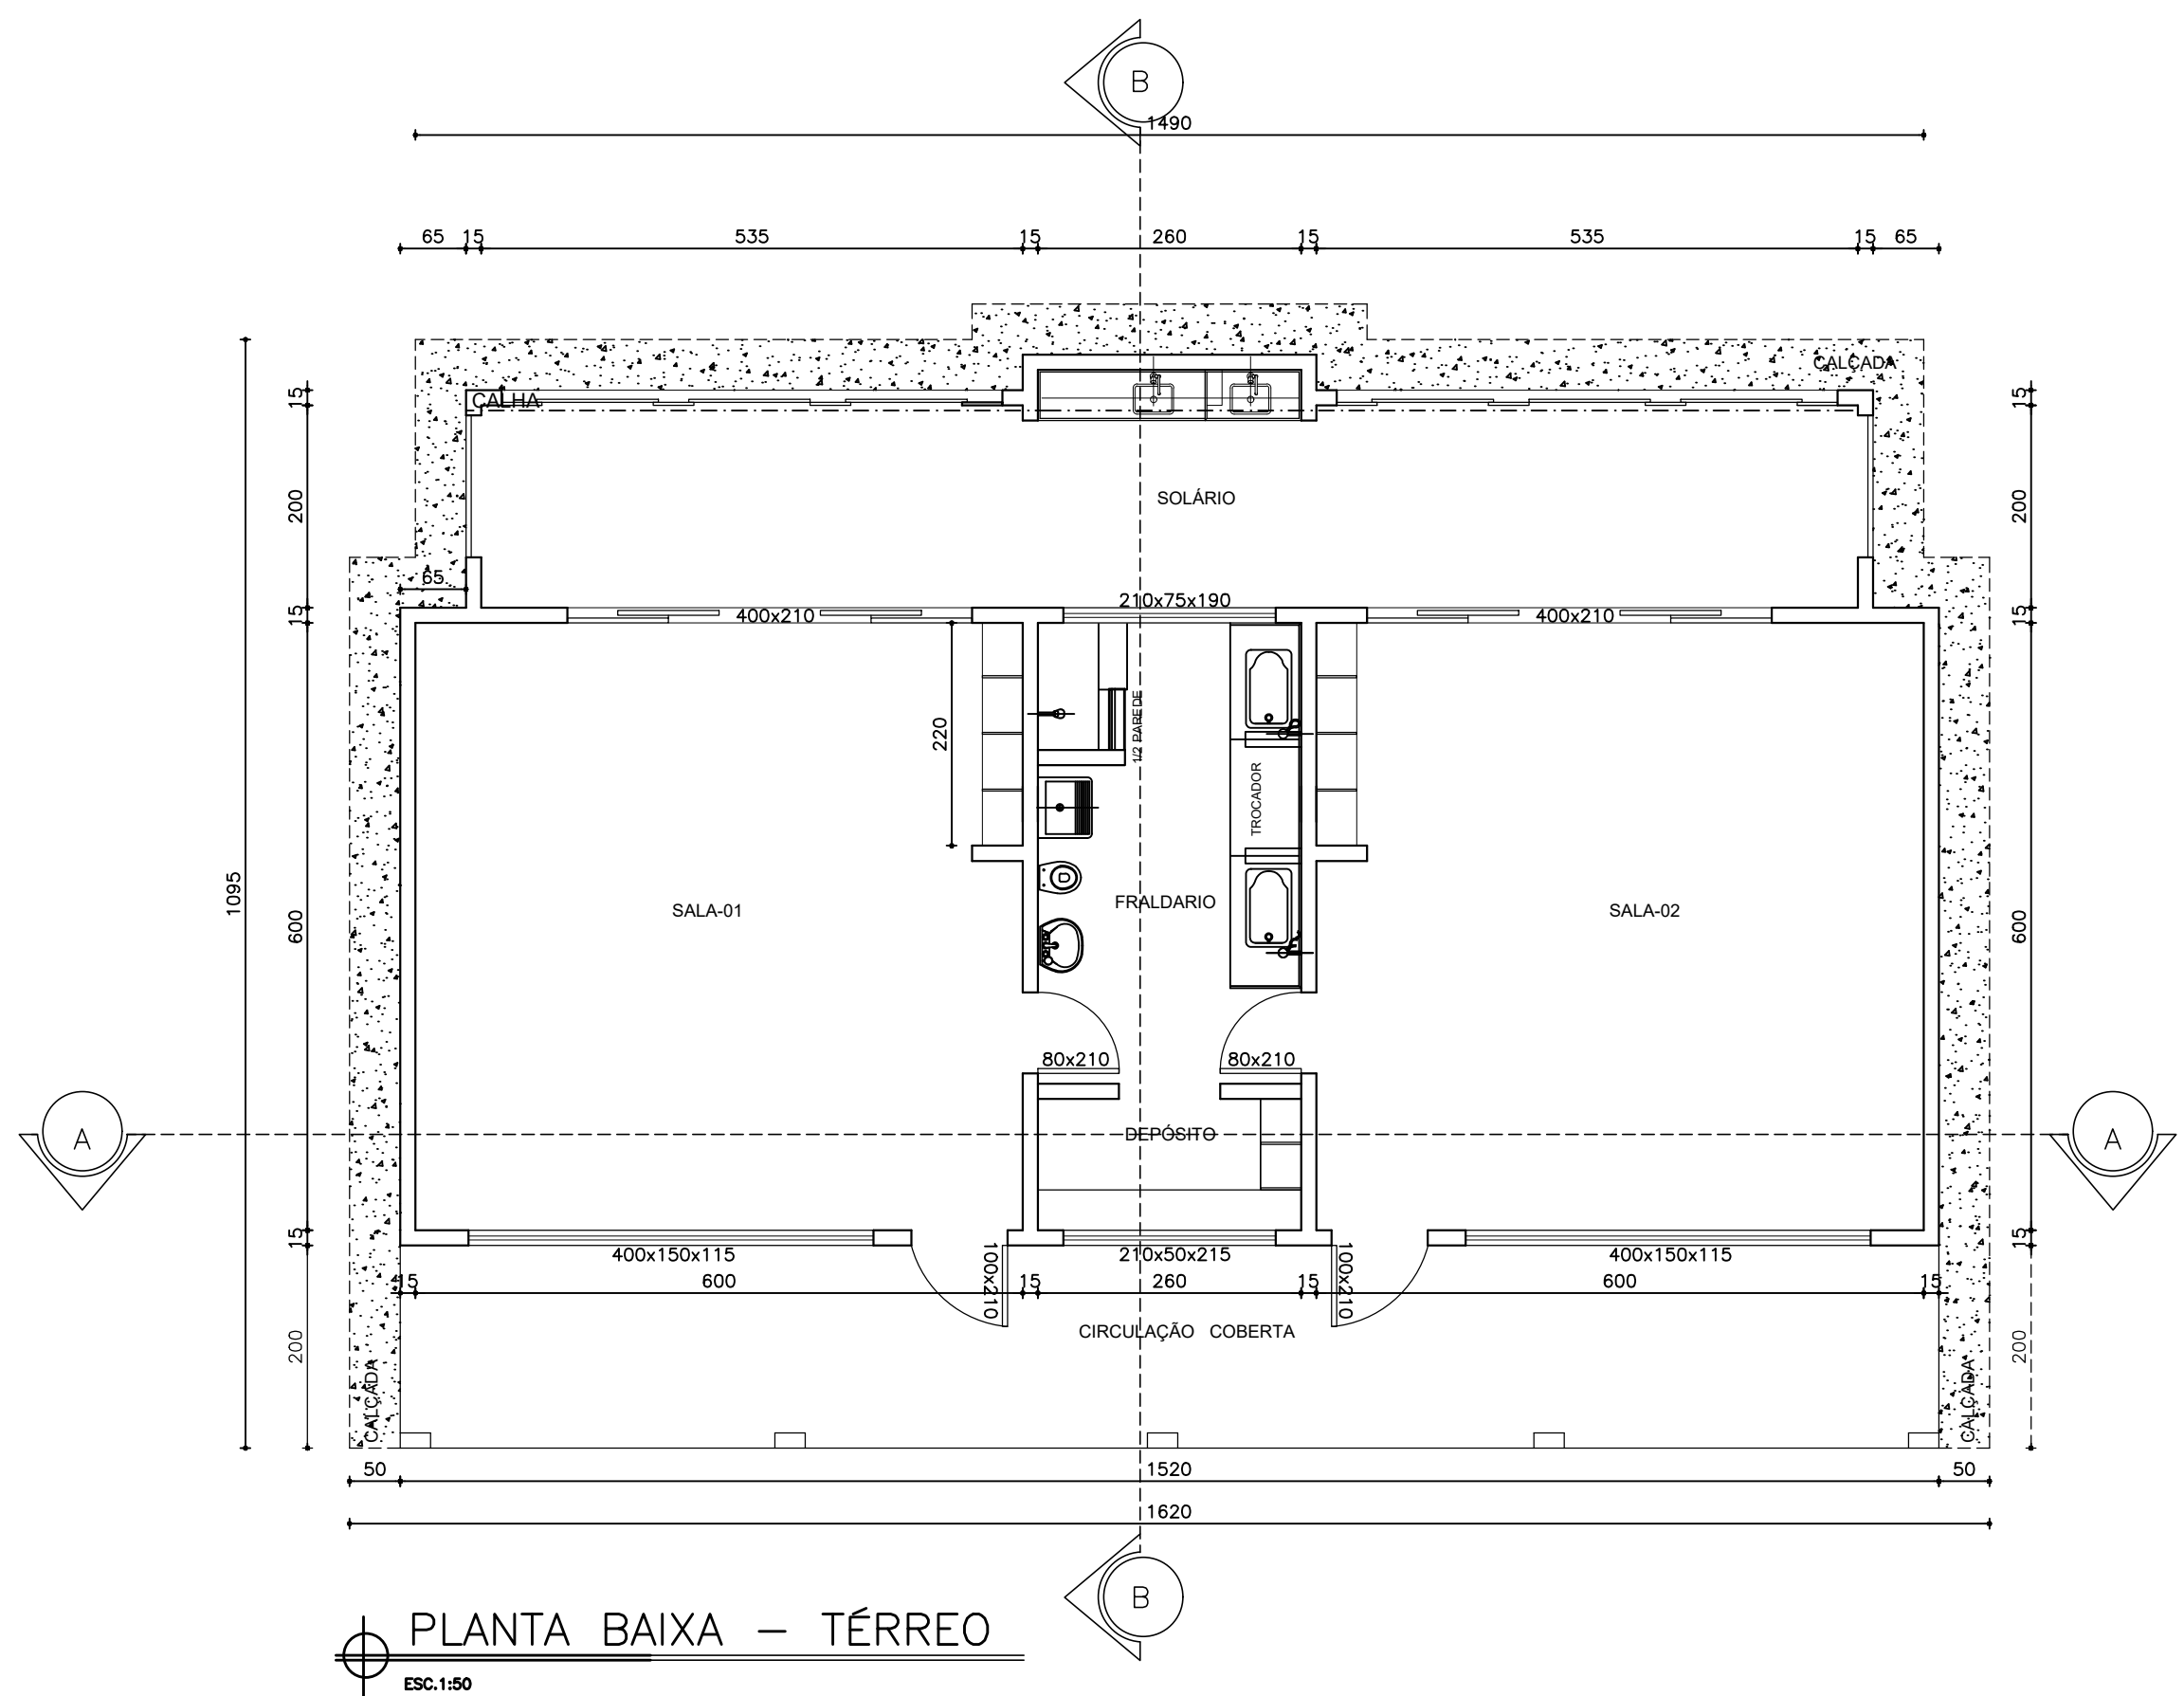

CARIMBOS:			
PREFEITURA DE ITANHOMI DEPARTAMENTO DE ENGENHARIA			
LOTE: 09		LOGRADOURO: RUA ALDERNEY BITENCOURT EMERICK Nº 122	VIA: VIA URBANA
QUADRA: 02		BAIRRO: CIDADE NOVA	MUNICÍPIO: ITANHOMI - MG
R.T. (ENG. CIVIL): DUALMA RIBEIRO DE ANDRADE FILHO		CREA: 61.106/D	
PROPRIETÁRIO: PREFEITURA MUNICIPAL DE ITANHOMI		CNPJ: 18.493.239/0001-06	DATA: 05/2026
DETALHES: INDICADOS		ESCALAS: INDICADAS	ÁREAS: TERRENO 4.157,24 m²
USO: PÚBLICO			AMPLIAÇÃO TÉRREO 157,06 m²
TÍTULO: PROJETO PARA AMPLIAÇÃO DE ESCOLA		FOLHA: 01/02	