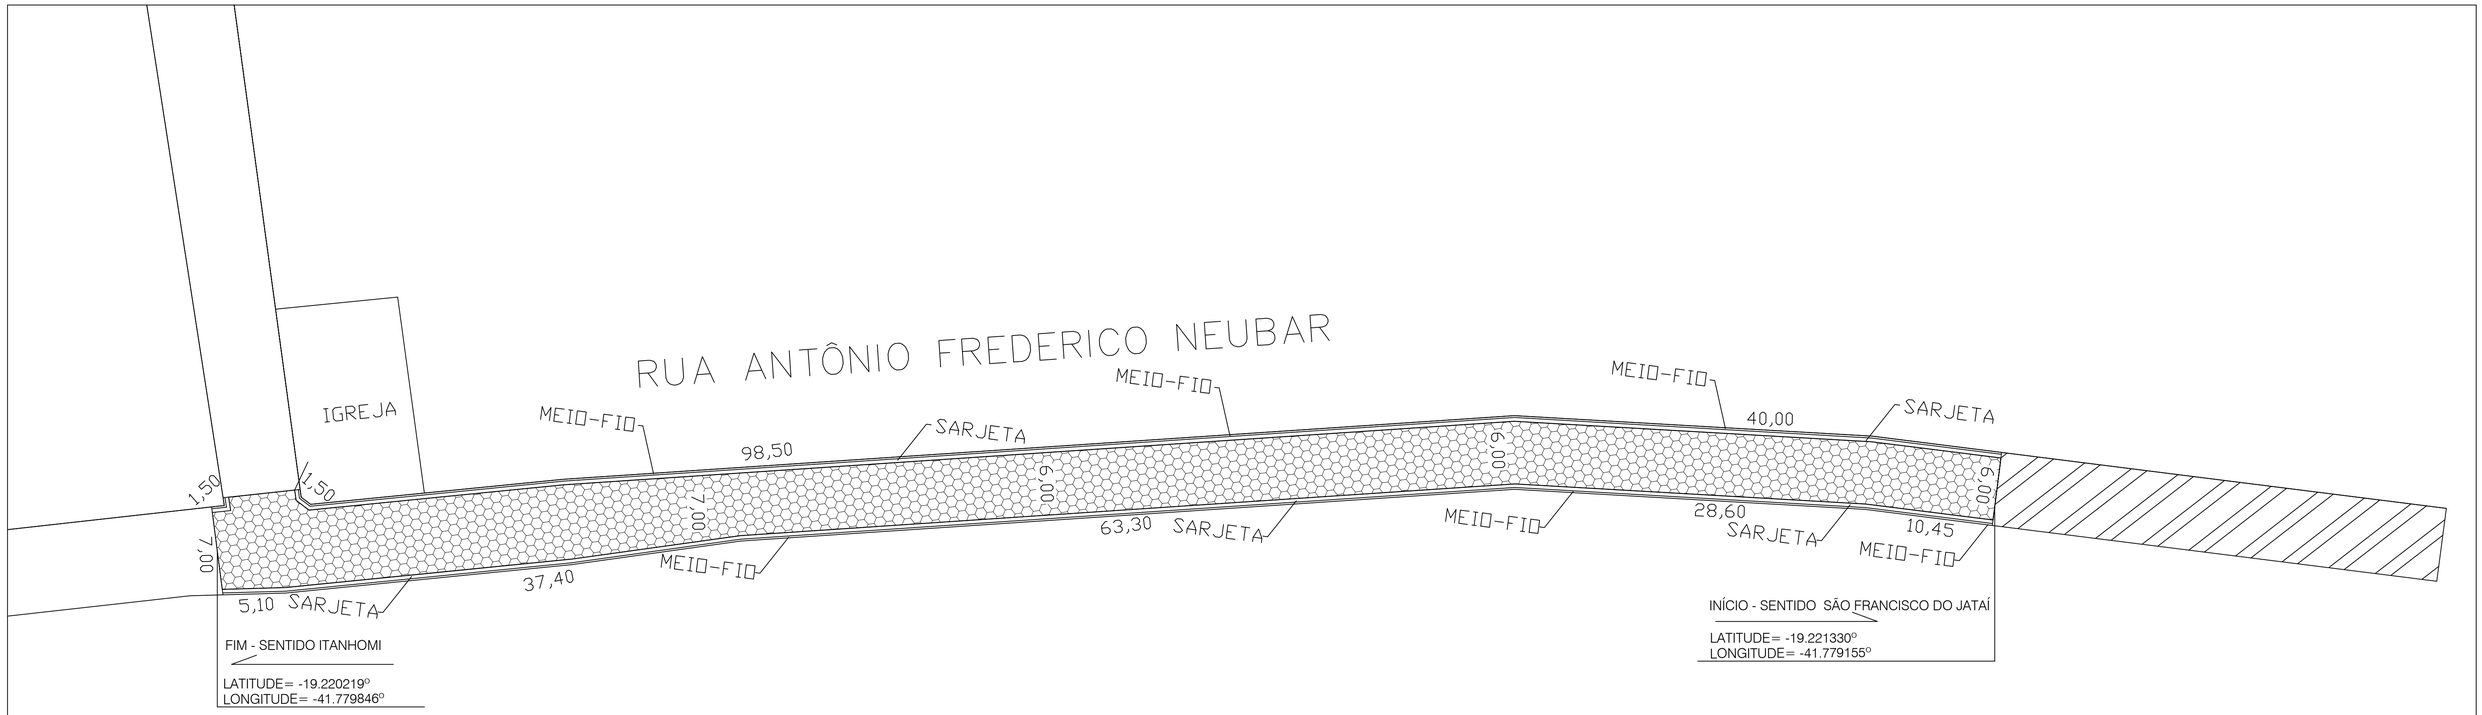


QUADRO QUANTITATIVO CALÇAMENTO JATAÍ SÃO FRANCISCO			
LOCAL	PAVIMENTO (m²)	MEIO FIO(m)	SARJETA (m)
RUA ANTÔNIO FREDERICO NEUBAR	788,45	286,35	286,35
TOTAL	788,45	286,35	286,35

LEGENDA:


CALÇAMENTO EXISTENTE

CALÇAMENTO NOVO


OBSERVAÇÃO:

1) AS SARJETAS TERÃO A DIMENSÃO DE 0,30M DE LARGURA.

2) LARGURA DA VIA PAVIMENTADA SERÁ DE TAMANHOS DIFERENTE CONFORME PROJETO.

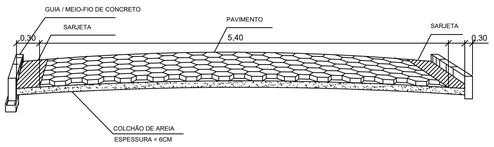


PLANTA
SEM ESCALA

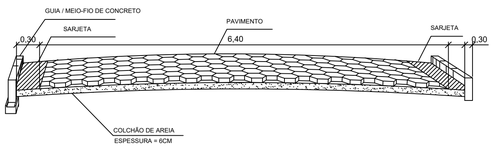


PLANTA
SEM ESCALA



PLANTA
SEM ESCALA

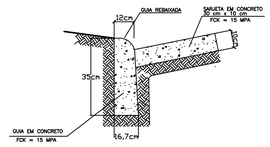

DETALHE DA GUIA E SARJETA
SEM ESCALA

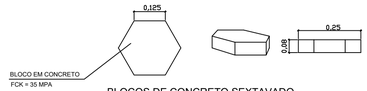

BLOCOS DE CONCRETO SEXTAVADO
PLANTA, ELEVAÇÃO E PERSPECTIVA
SEM ESCALA

PROJETO DE PAVIMENTAÇÃO COM BLOCOS DE CONCRETO SEXTAVADO

ÁREA TOTAL DO LEVANTAMENTO DOS TRECHOS: 788,45 m2

RESPONSÁVEL TÉCNICO
DJALMA RIBEIRO DE ANDRADE FILHO:70762880600
Assinado de forma digital por DJALMA RIBEIRO DE ANDRADE FILHO:70762880600 Dados: 2026.02.06 13:10:02 -03'00'
DJALMA RIBEIRO DE ANDRADE FILHO
CREA 61.106/D

PROPRIETÁRIO
ARTHUR DI CARLO FERREIRA E SILVA:05696596630
Assinado de forma digital por ARTHUR DI CARLO FERREIRA E SILVA:05696596630 Dados: 2026.02.06 15:25:45 -03'00'
PREFEITURA MUNICIPAL DE ITANHOMI
CNPJ 18.493.239/0001-06

ENDEREÇO: RUA ANTÔNIO FREDERICO NEUBAR
NÚMERO ------
CEP 35.120-000
DISTRITO: SÃO FRANCISCO DO JATAÍ
CIDADE: ITANHOMI - MG
PROJETO Nº 01 / 2026

TÍTULO DO PROJETO

ESCALAS 1/250
DATA FEV./2026
FOLHA 01/01