

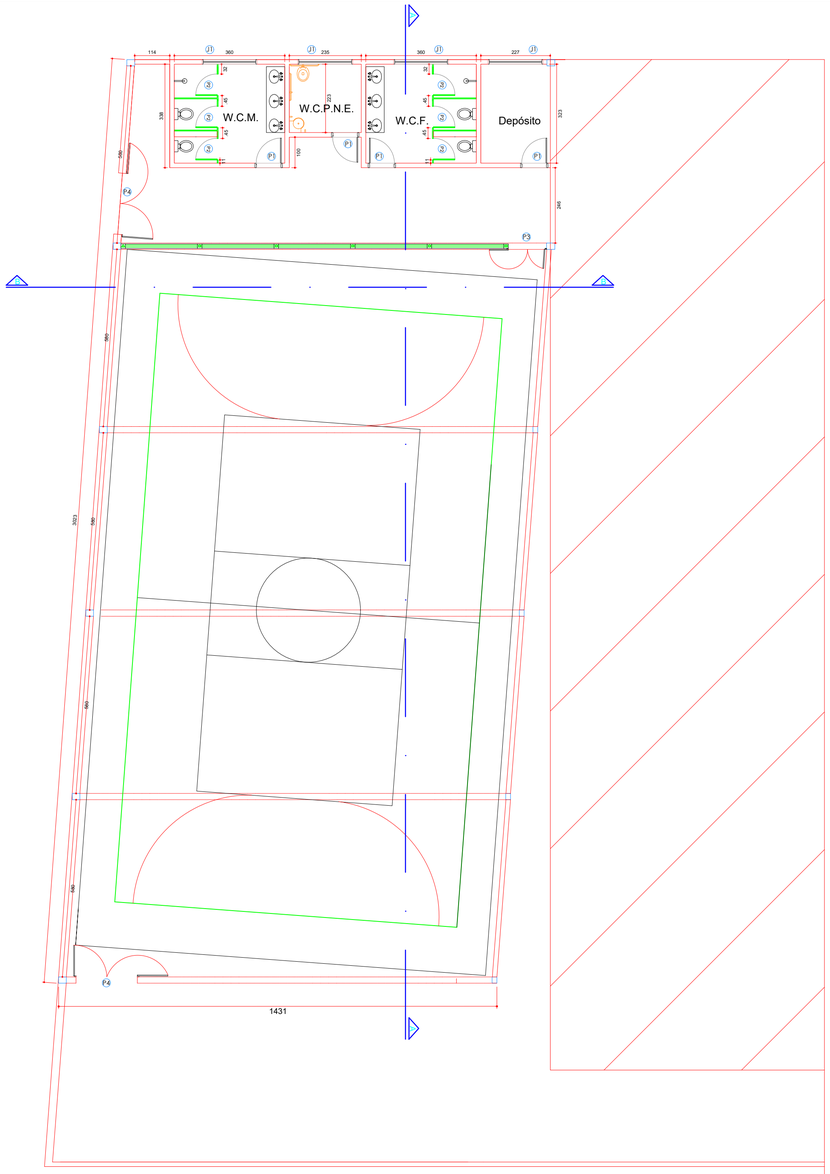


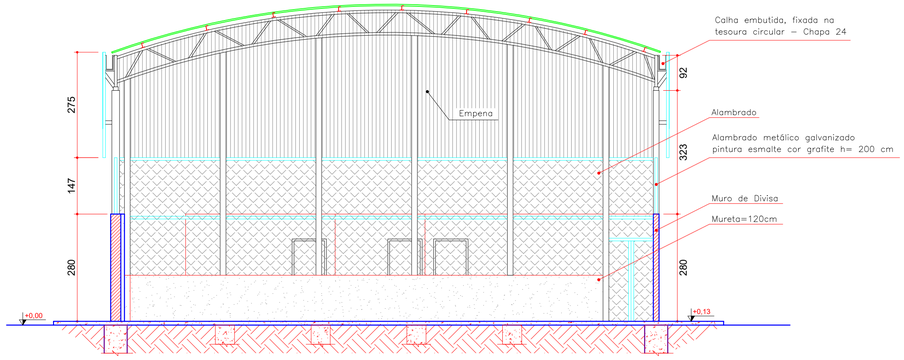

CORTE B-B
Escala 1/80

LEGENDA . ESQUADRIAS	
J1	60 x 170 x 200cm - bascula
P1	80 x 210 - porta (metálica)
P2	70 x 210 - porta (metálica)
P3*	120 x 200 - portão(alambrado-correr)
P4*	200 x 200 - portão(alambrado-abrir)

* Este portão deverá abrir 180º

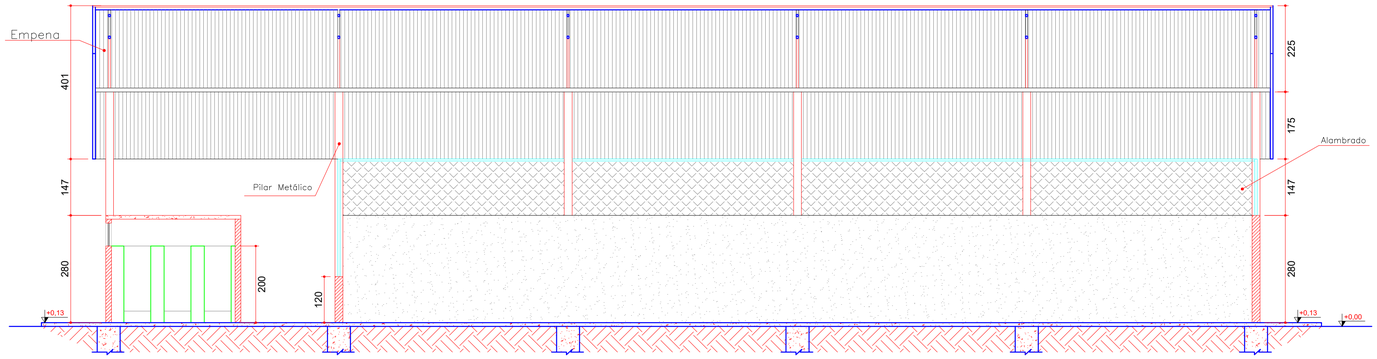

CORTE A-A
Escala 1/80



Loc. Escola Dona Maria Duarte Braga município de Piraúba
sem escala



Imagem - Localização terreno destinado a Quadra
sem escla

VOLPI
SOLUÇÕES MUNICIPAIS

VOLPI CONSULTORIA
Av. Barão do Rio Branco, 2679 - SALA 509/Ed. Stella Central
Centro - Juiz de Fora - MG
Fones: (32) 3233-2188 - email: volpi_consultoria@yahoo.com.br

PROPRIETÁRIO: Prefeitura Municipal de Piraúba

Descrição:
PROJETO PARA CONSTRUÇÃO DE QUADRA POLIESPORTIVA
Praça Lucy Gomes Caputo – Piraúba – MG
PLANTAS BAIXA, LOCAÇÃO/SITUAÇÃO, CORTES

Assinatura do Responsável Técnico:
Elves Naves de Oliveira
Assinado de forma digital por Elves Naves de Oliveira
Dados: 2025.09.12 18:53:38 -03'00'
ELVES NAVES DE OLIVEIRA
Arquiteto e Urbanista
CAU - A36373-1

Desenho: Elves Naves
Escala: Indicada
Data: 12/09/2025
Formato: A-1
RRT Nº.: 0000000
Prancha: única

Assinatura do responsável:
ANDRE LUIS SALGADO XAVIER:85652733691
Assinado de forma digital por ANDRE LUIS SALGADO XAVIER:85652733691
Dados: 2025.09.12 18:35:42 -03'00'
Prefeito de Piraúba