



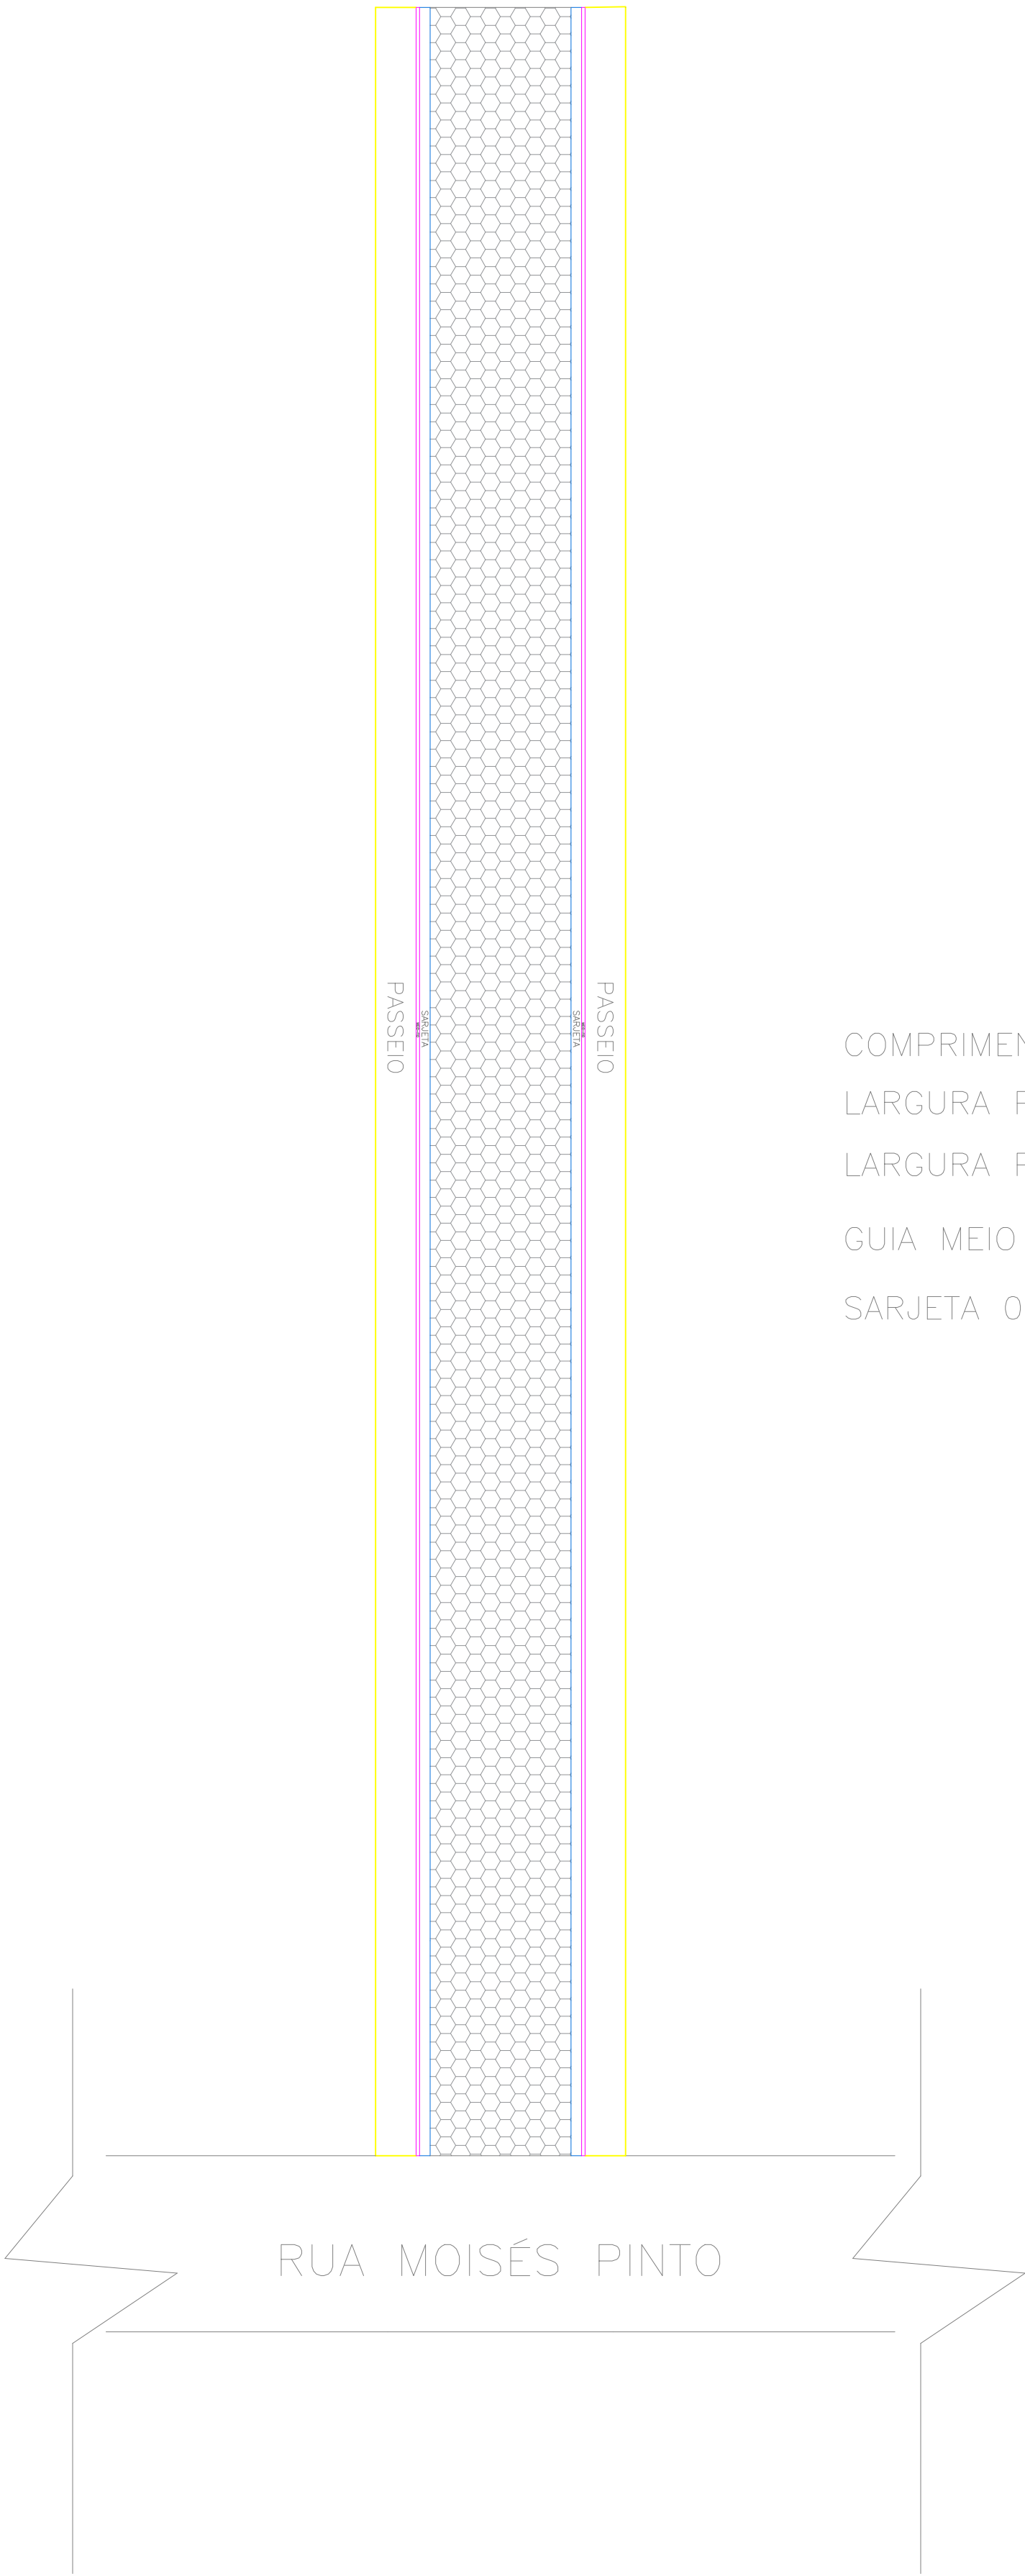

COMPRIMENTO TOTAL DA RUA 61,00M
LARGURA PISTA DE ROLAMENTO 4,00M
LARGURA PASSEIO 1,15M
GUIA MEIO FIO PRÉ MOLDADO LARGURA 0,10
SARJETA 0,30X0,10

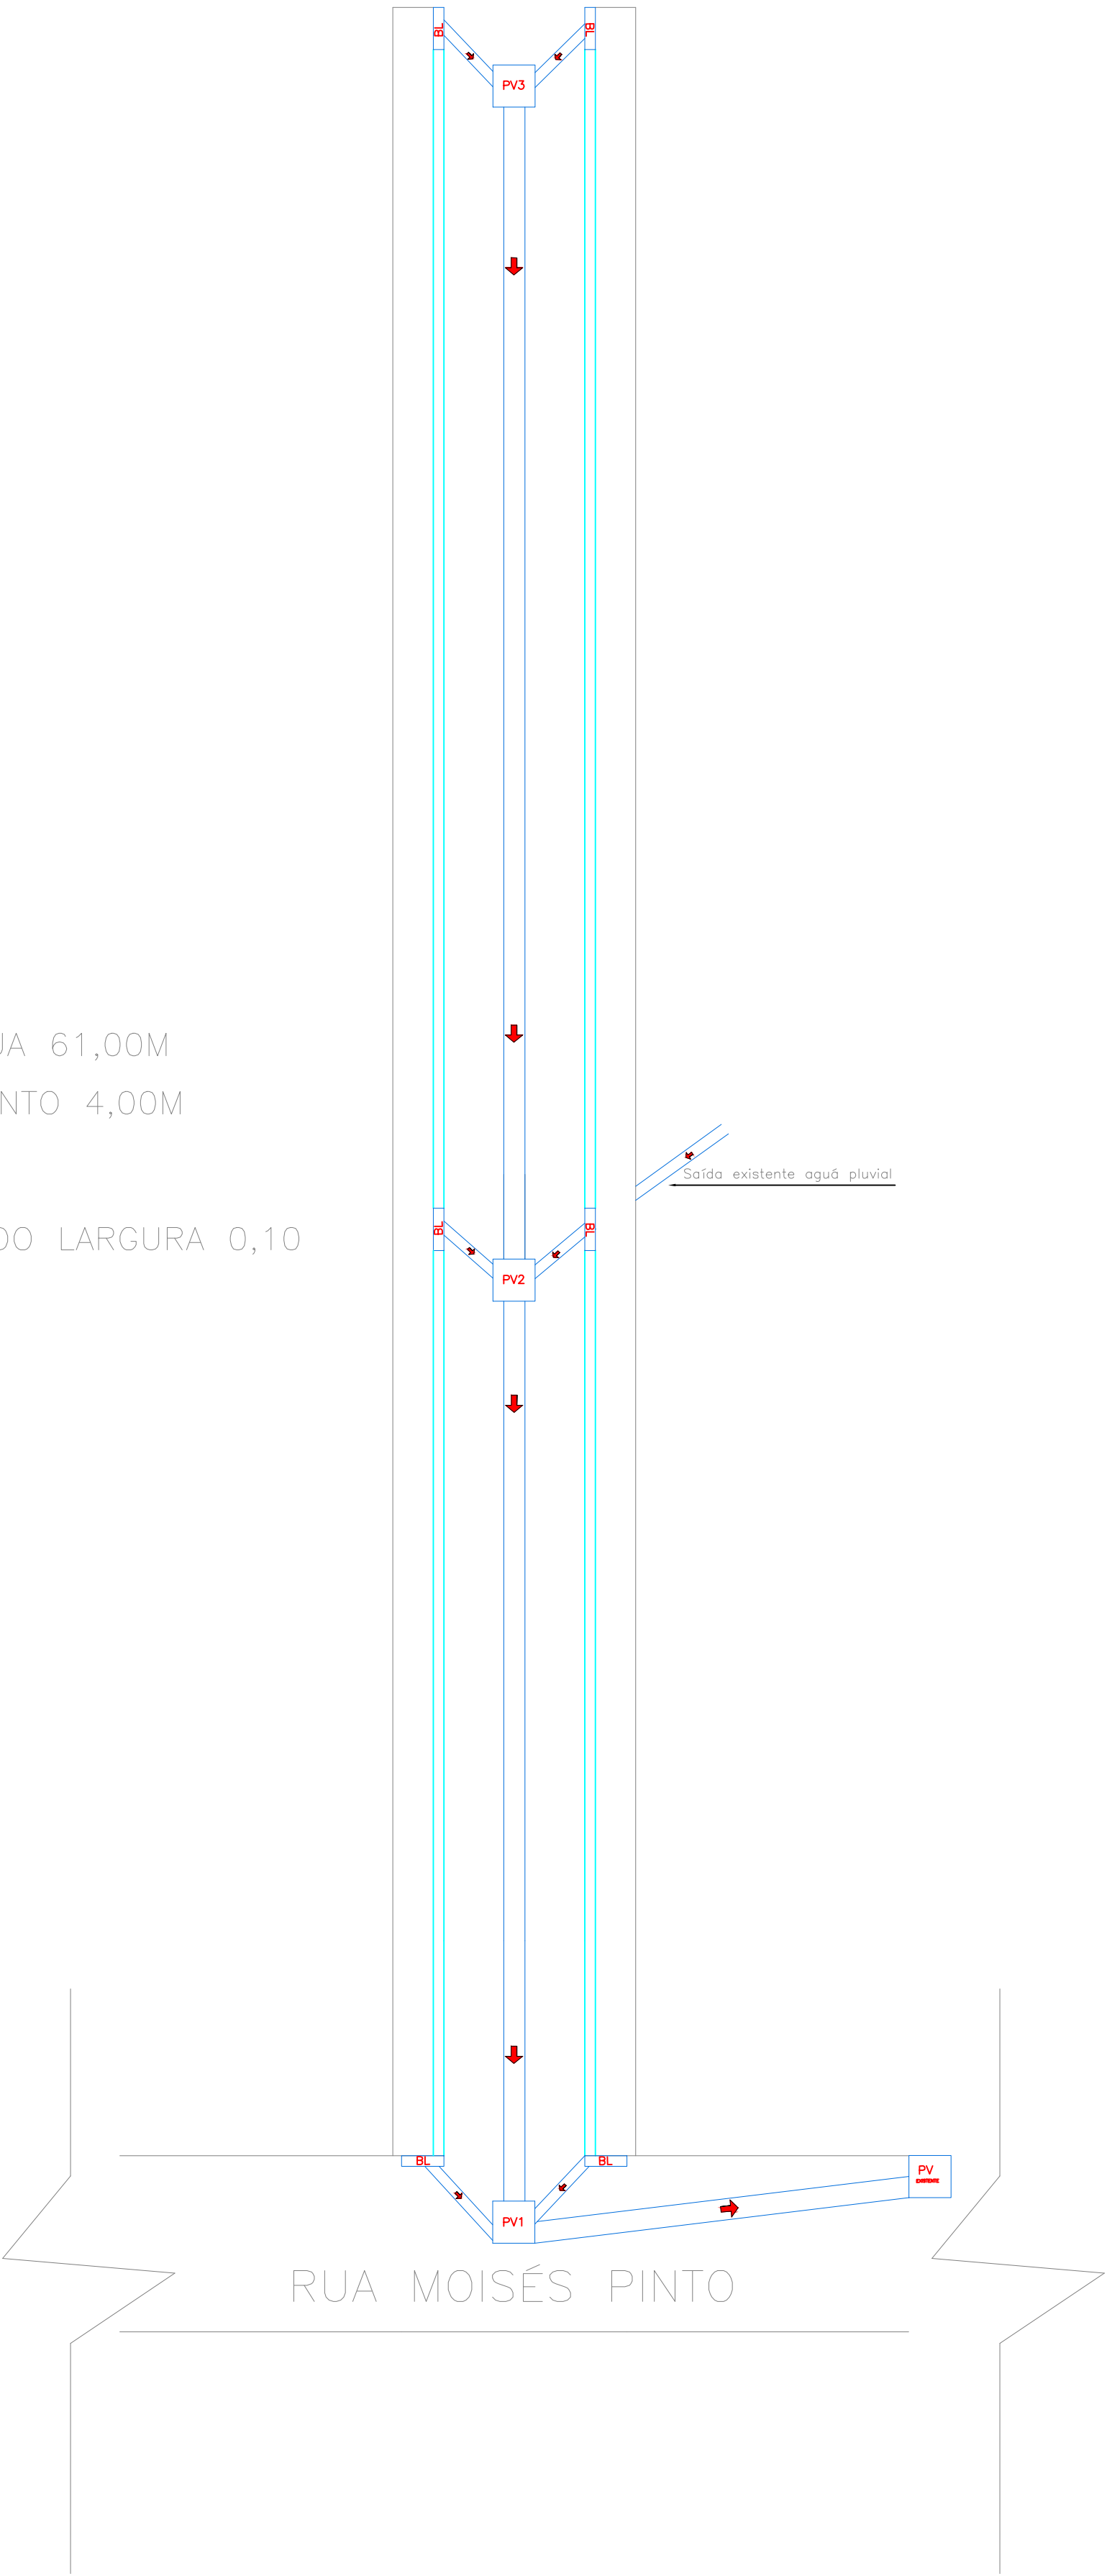

PROPRIETÁRIO:	PREFEITURA MUNICIPAL DE PRADOS-MG		
TÍTULO:	PAVIMENTAÇÃO EM BLOCO INTERTRAVADOS		
CONTEÚDO:	INDICADO	DATA:	SETEMBRO/2025
OBJETIVO:	DRENAGEM E CALÇAMENTO EM BLOCO INTERTRAVADOS	ESCALA:	
LOCAL:	RUA CAMINHO DO SOL (BICHINHO) - PRADOS-MG	FOLHA:	01/01

RILDO COSTA - PREFEITO MUNICIPAL

RAFAEL ANDRADE CREA 280.054/D

