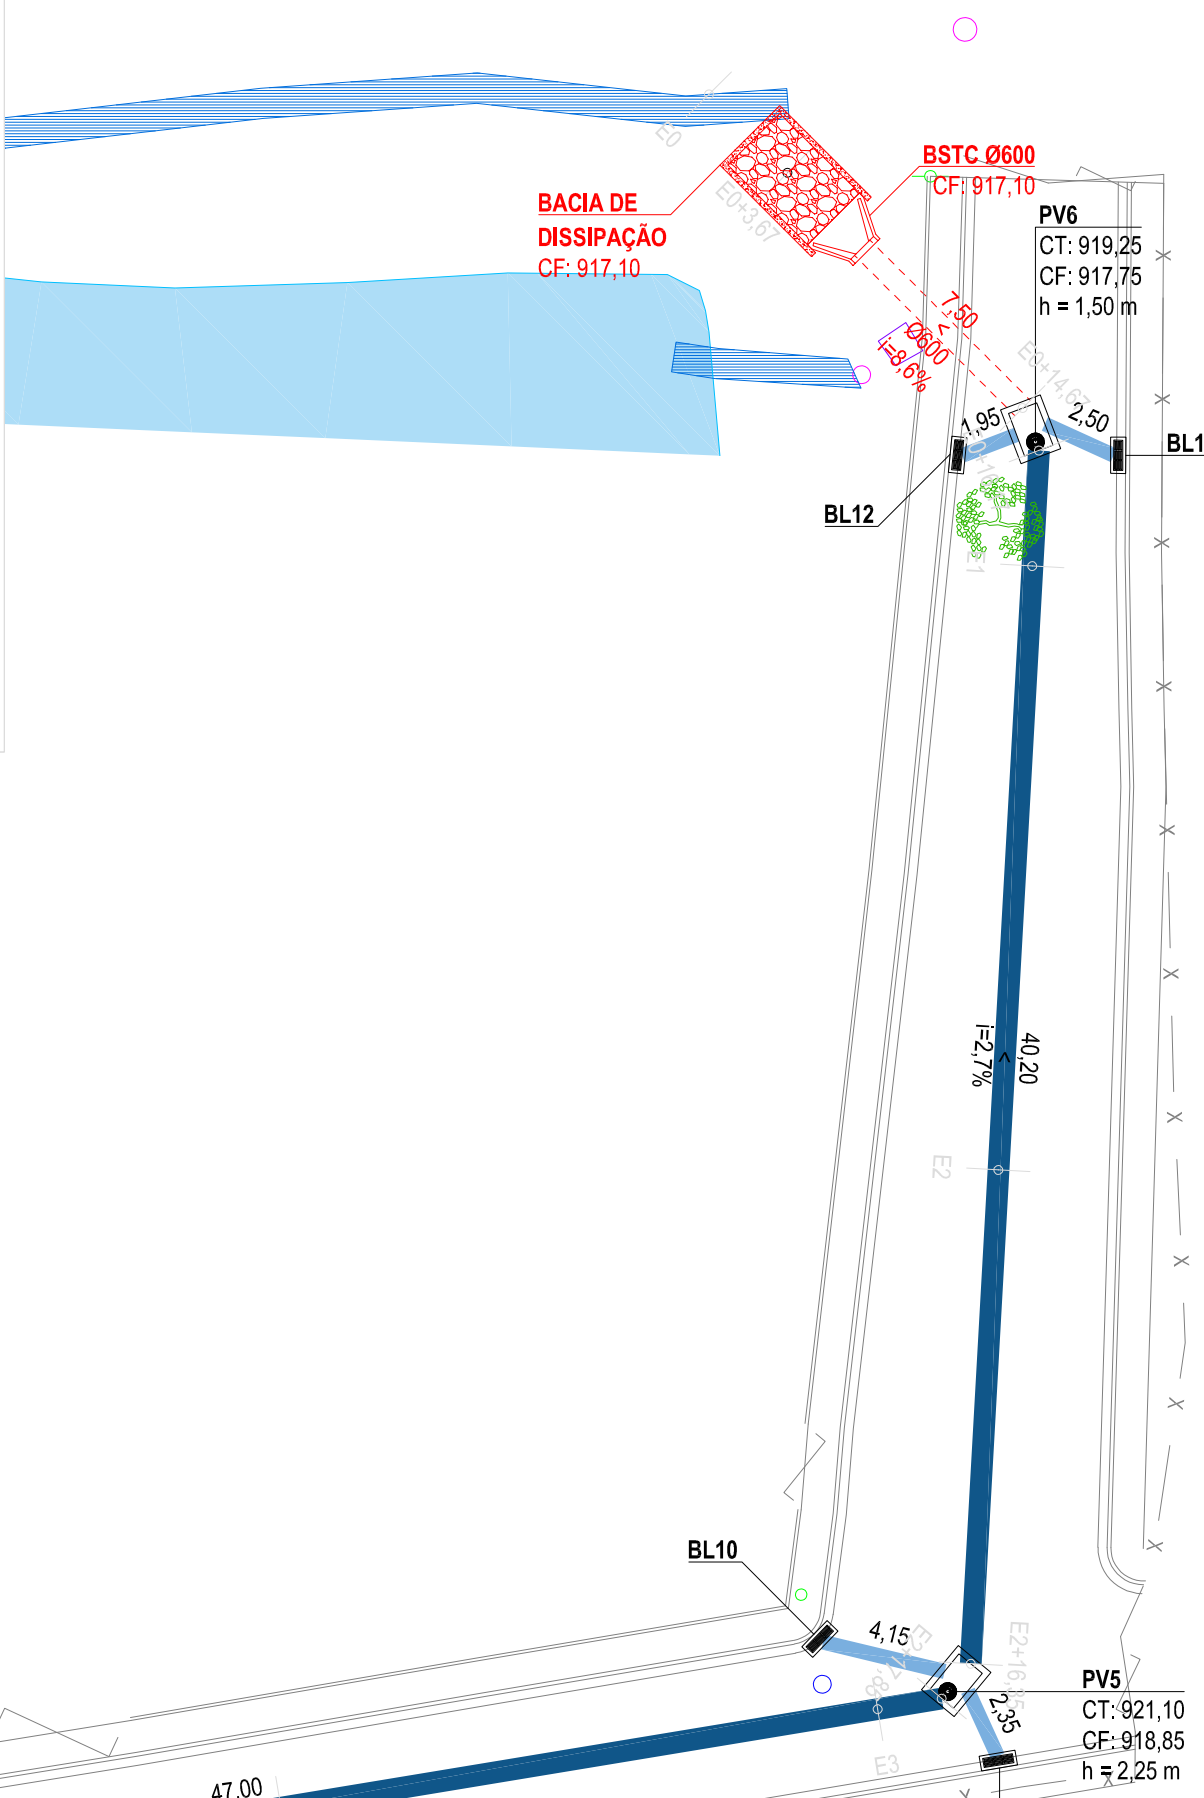
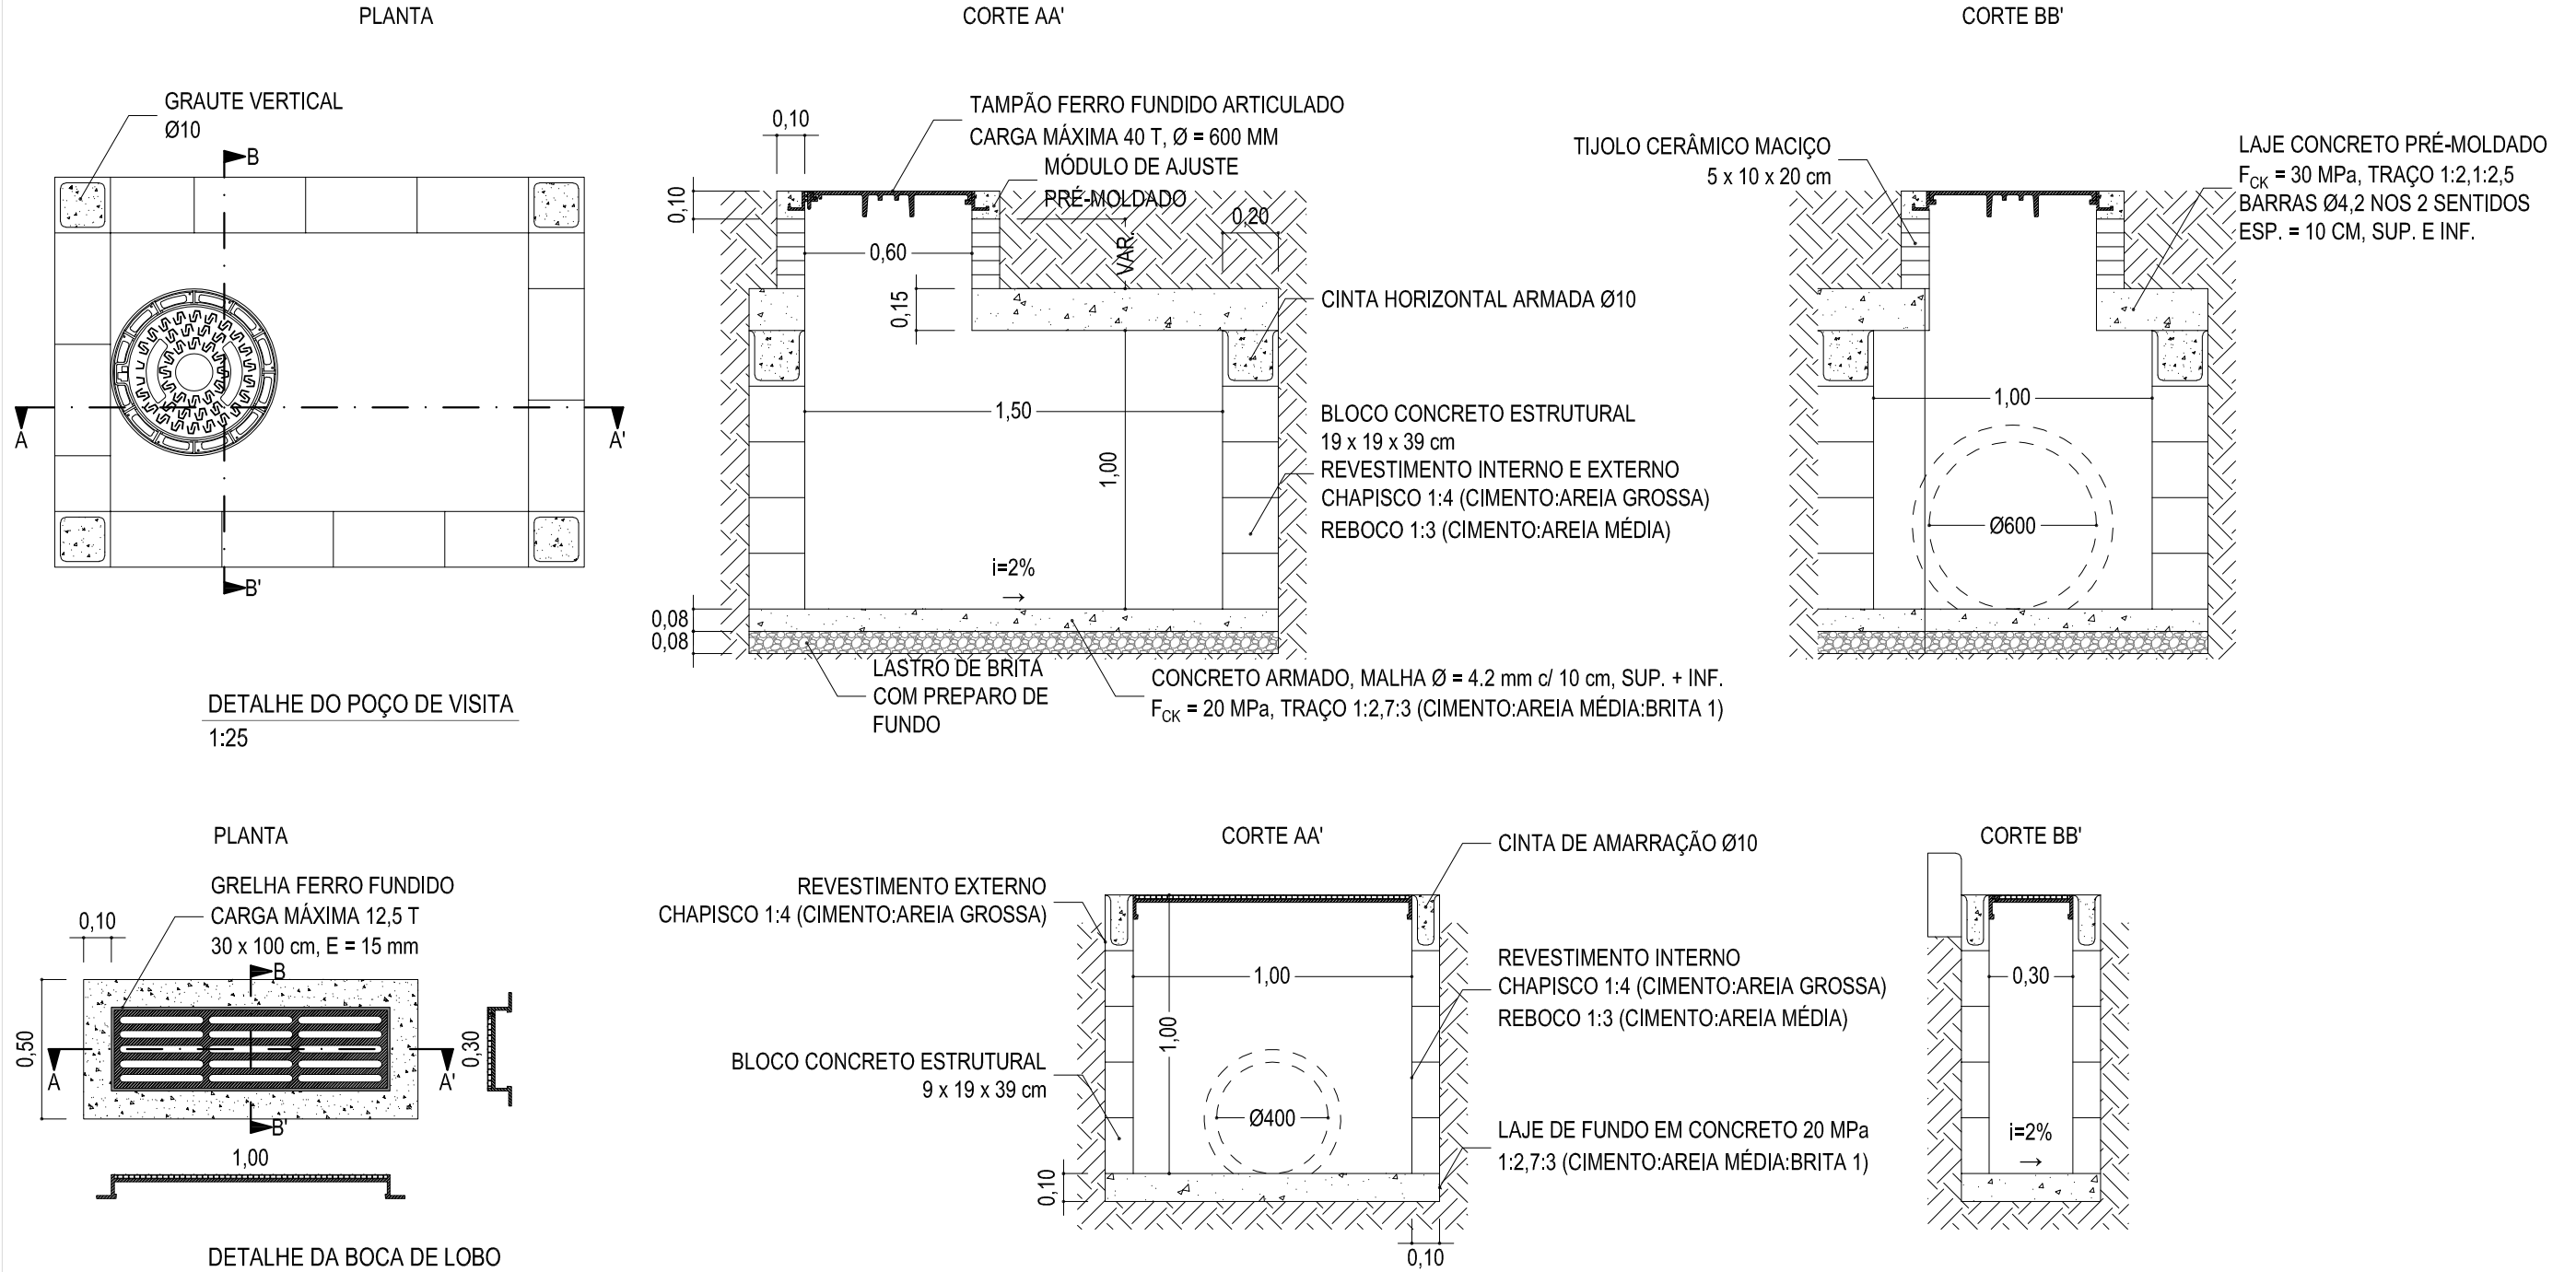


TÍTULO	Projeto de Pavimentação Asfáltica	DATA	15/07/2024
CONTRATANTE	Município de Tiradentes	ÁREA	2.767,95 m²
OBJETO	Infraestrutura Urbana	ESCALA	1:250
CONTEÚDO	Projeto de Drenagem Pluvial e Detalhamentos	COMPRIMENTO	1089263,87
LOCAL	Rua José Vicente de Almeida, Águas Santas	ANO	MG2024/2792009
		FOLHA	