




5 PLANTA DE PISO
ESCALA: 1/50
OBS.: CONFERIR COTAS NA OBRA

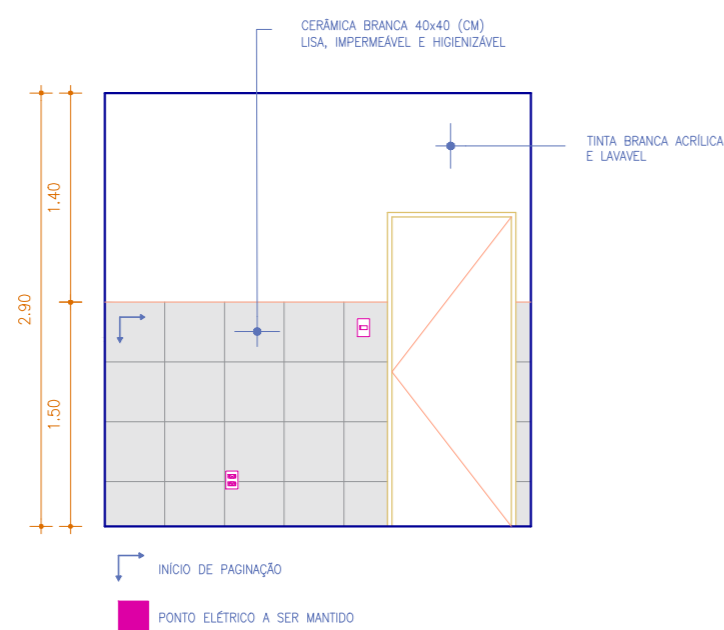


8 VISTA C
ESCALA: 1/50
OBS.: CONFERIR COTAS NA OBRA

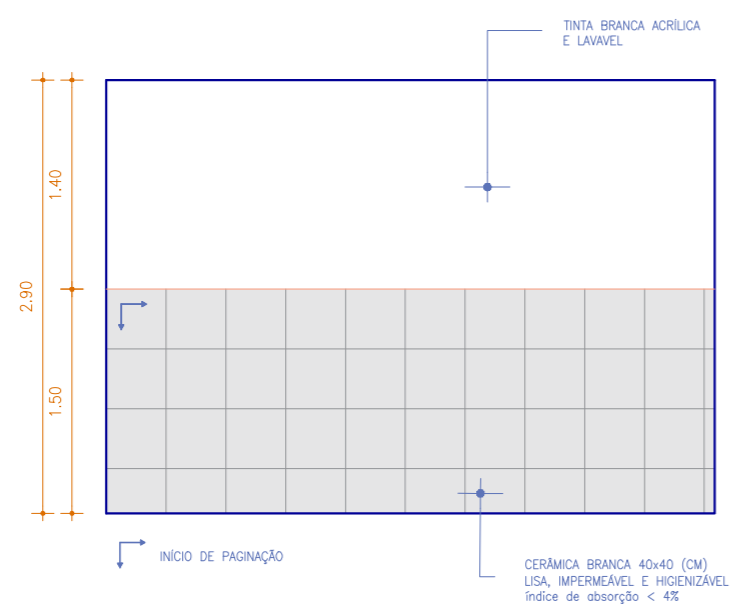


11 VISTA F
ESCALA: 1/50
OBS.: CONFERIR COTAS NA OBRA

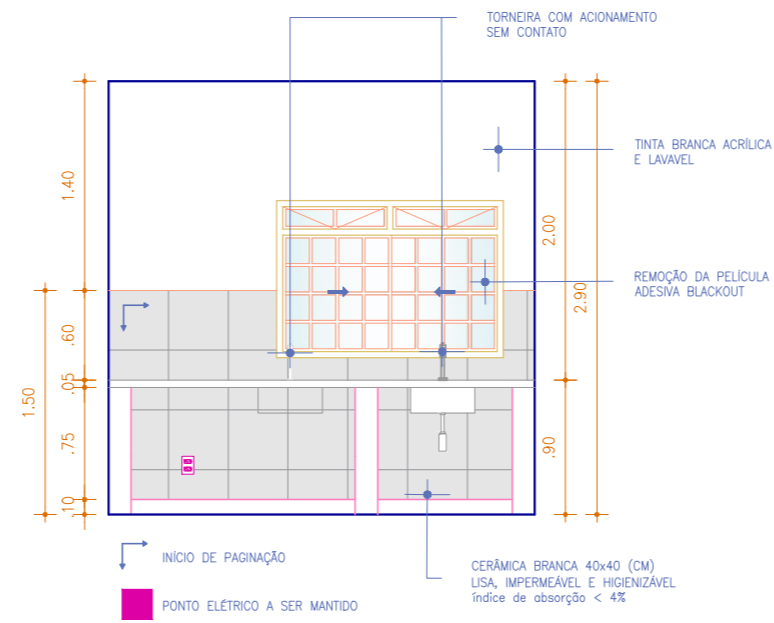


6 VISTA A
ESCALA: 1/50
OBS.: CONFERIR COTAS NA OBRA

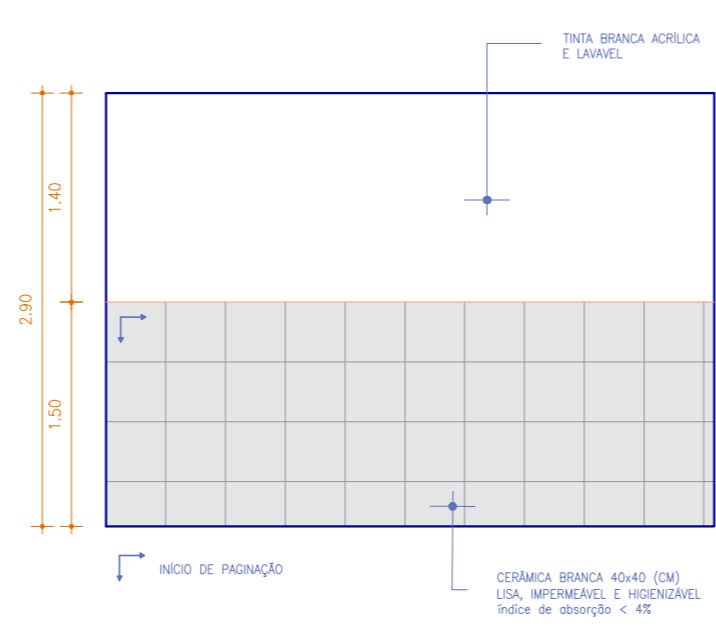


9 VISTA D
ESCALA: 1/50
OBS.: CONFERIR COTAS NA OBRA

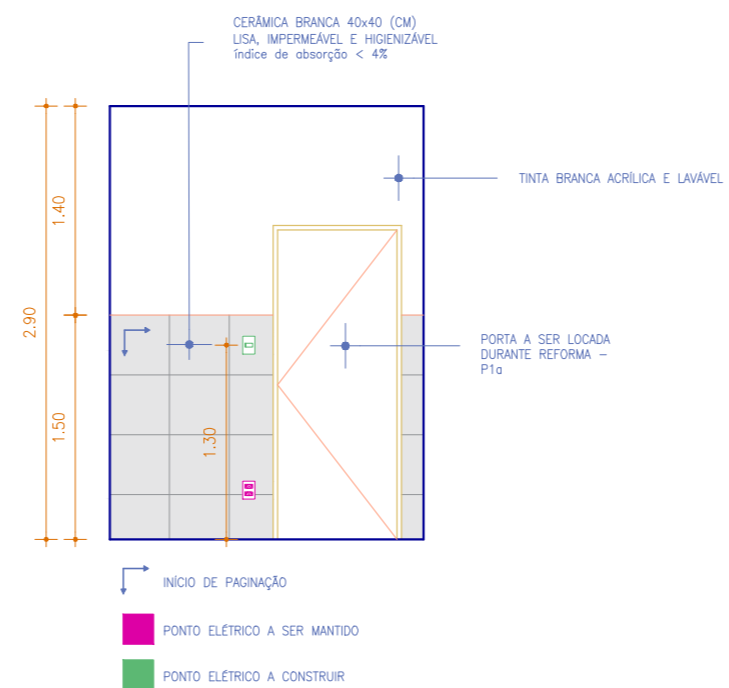


12 VISTA G
ESCALA: 1/50
OBS.: CONFERIR COTAS NA OBRA

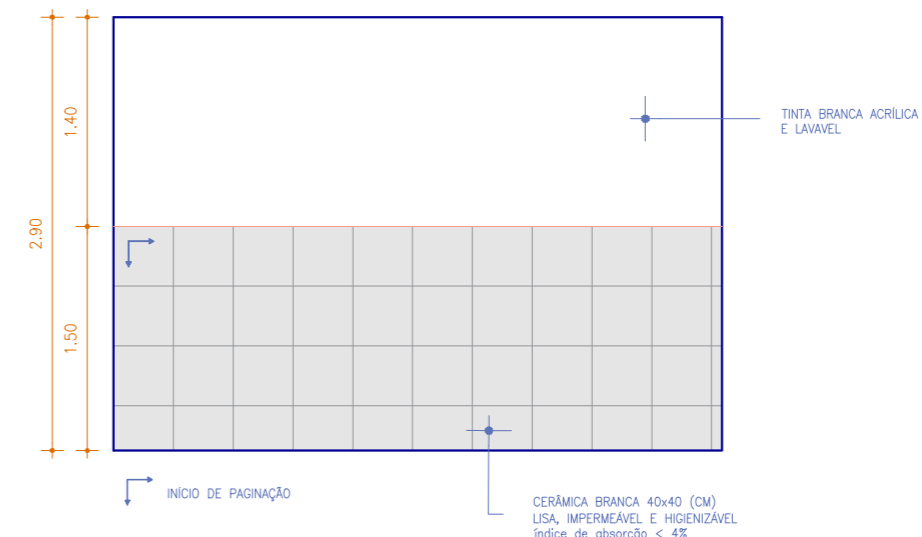

7 VISTA B
ESCALA: 1/50
OBS.: CONFERIR COTAS NA OBRA

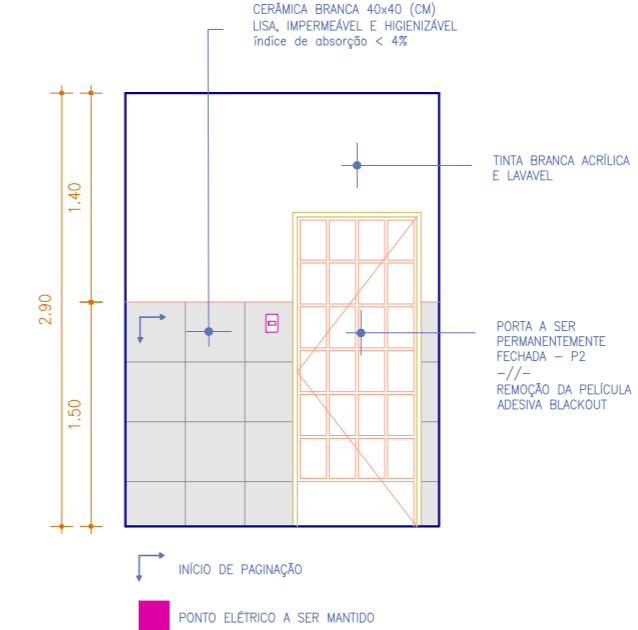

10 VISTA E
ESCALA: 1/50
OBS.: CONFERIR COTAS NA OBRA

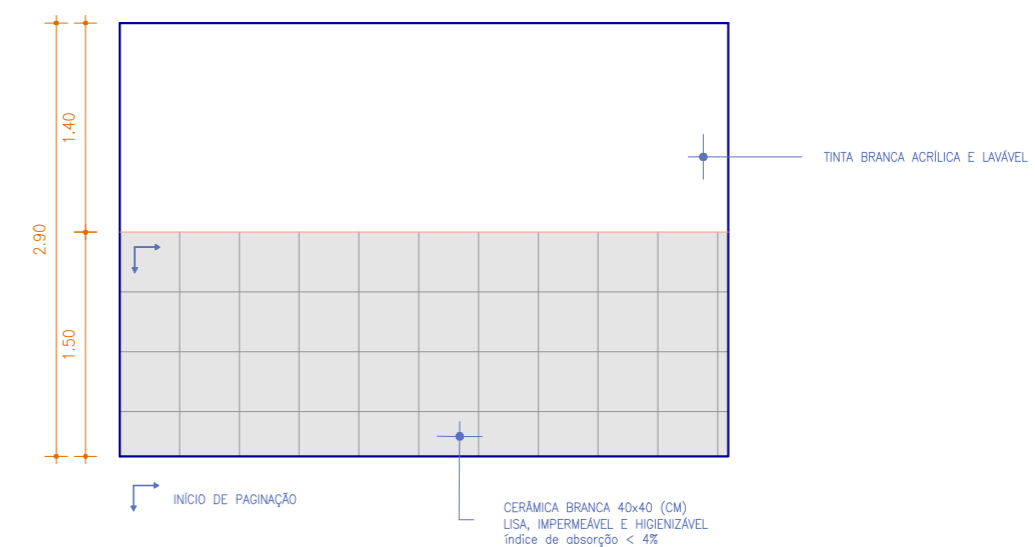

13 VISTA H
ESCALA: 1/50
OBS.: CONFERIR COTAS NA OBRA

PREFEITURA MUNICIPAL DE TIRADENTES		
AUTOR: GLÁUCIA CANTELMO CREA: 135.694/D	DISCIPLINA: REFORMA CONSULTÓRIO ODONTOLÓGICO	ESCALA: INDICADA PRANCHA: 02/ 02