


CORTE BB - VIGA LATERAL - MODELO 1

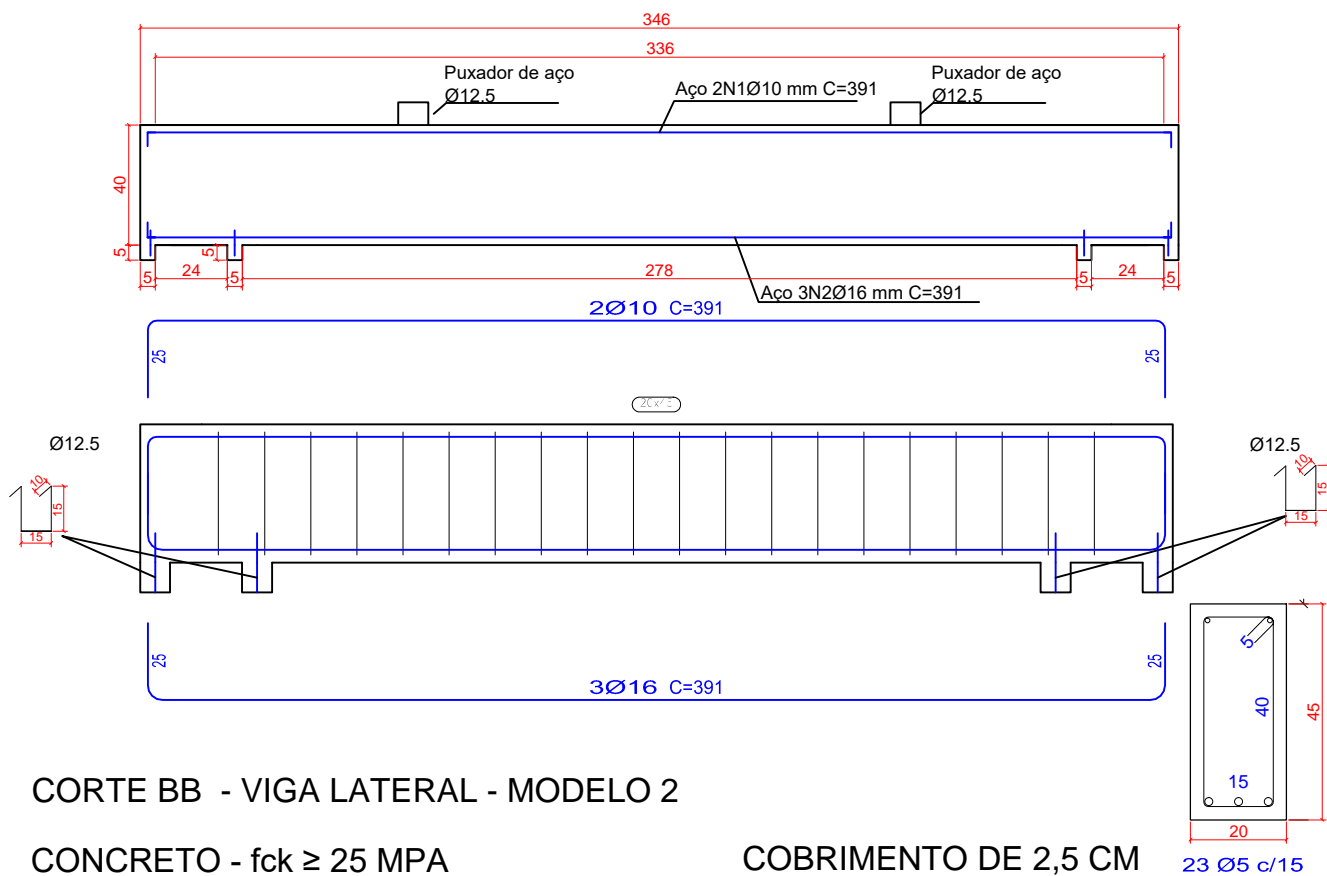

CORTE BB - VIGA LATERAL - MODELO 2

CONCRETO - $f_{ck} \geq 25$ MPA

COBRIMENTO DE 2,5 CM

RESPONSÁVEL TÉCNICO
 MARCELO VALE ALVES
 CREA - MG: nº 233.815/D

CLIENTE / PROPRIETÁRIO / ÓRGÃO
 Prefeitura Municipal de Lagoa Dourada
 CNPJ: 18.557.595/0001-46

ESCALA
 1:25

PROJETO
 MATA-BURRO - VIGA LATERAL MODELO 1 E 2

DATA
 Novembro de 2025

FOLHA
 002

ARQUIVO
 É PROIBIDO A REPRODUÇÃO TOTAL OU PARCIAL DESTA PROJETO, SEM A AUTORIZAÇÃO DO PROFISSIONAL RESPONSÁVEL - LEI Nº9610 (19/02/1998) ARTIGO 7º - INCISO X

A4
 003