


Documento assinado digitalmente
MARCELO VALE ALVES
Data: 27/08/2026 15:49:29-0300
Verifique em <https://validar.iti.gov.br>

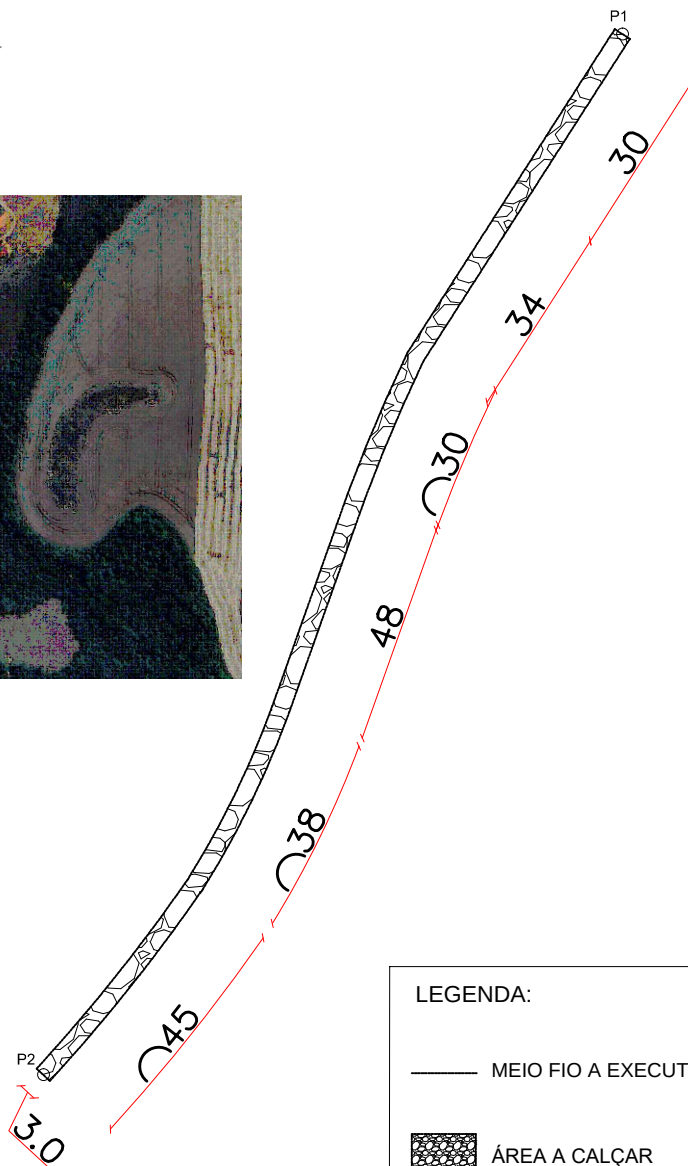


COORDENADAS:	
PONTO 1	LATITUDE: 20.878220 S LONGITUDE: 44.150826 O
PONTO 2	LATITUDE: 20.879981 S LONGITUDE: 44.151869 O

LEGENDA:

— MEIO FIO A EXECUTAR

▨ ÁREA A CALÇAR

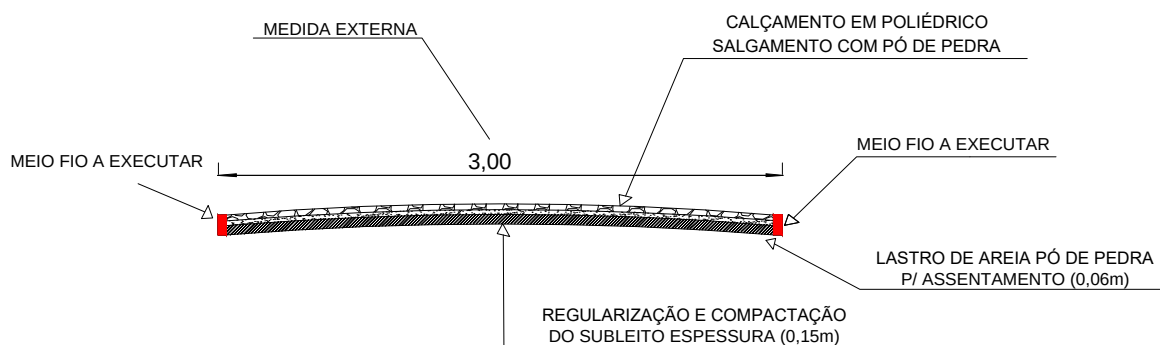

CALÇAMENTO EM PEDRA POLIÉDRICA

DESCRIÇÃO

MORRO RESSACA

LOCAL

Morro Ressaca - Ressaca - Lagoa Dourada-MG

RESPONSÁVEL TÉCNICO

MARCELO VALE ALVES
CREA - MG: nº 233.815/D

CLIENTE / PROPRIETÁRIO / ÓRGÃO

Prefeitura Municipal de Lagoa Dourada
CNPJ: 18.557.595/0001-46

ESCALA

1:1250

ÁREA

675,00 m²

LARGURA

3,00m

DESENHISTA

MARCELO ALVES

DATA

Julho de 2026

FOLHA

A4 004
004

ARQUIVO

É PROIBIDO A REPRODUÇÃO TOTAL OU PARCIAL DESTE PROJETO, SEM A AUTORIZAÇÃO DO PROFISSIONAL RESPONSÁVEL - LEI Nº9610 (19/02/1998) ARTIGO 7º - INCISO X