
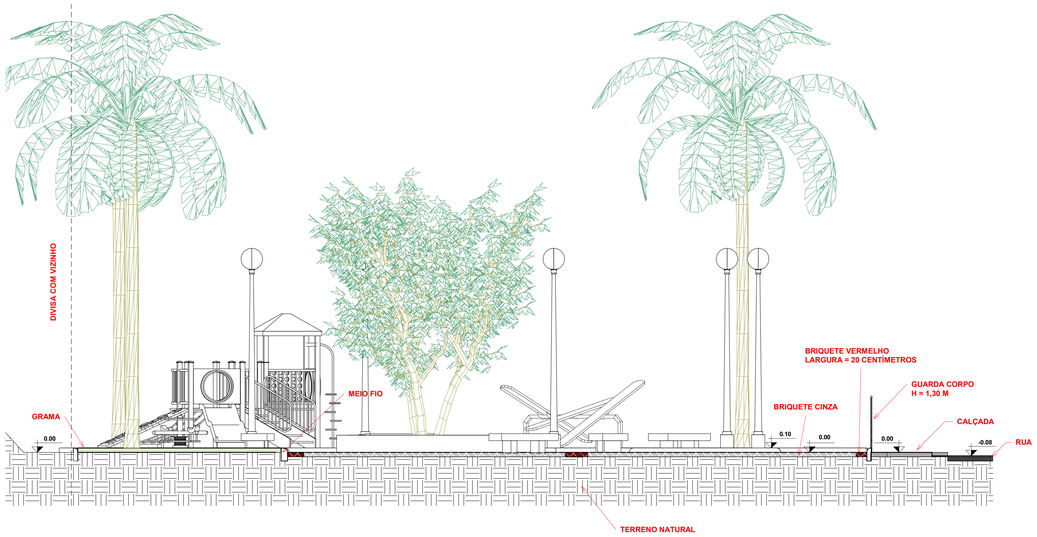



1 CORTE BB

1 : 50

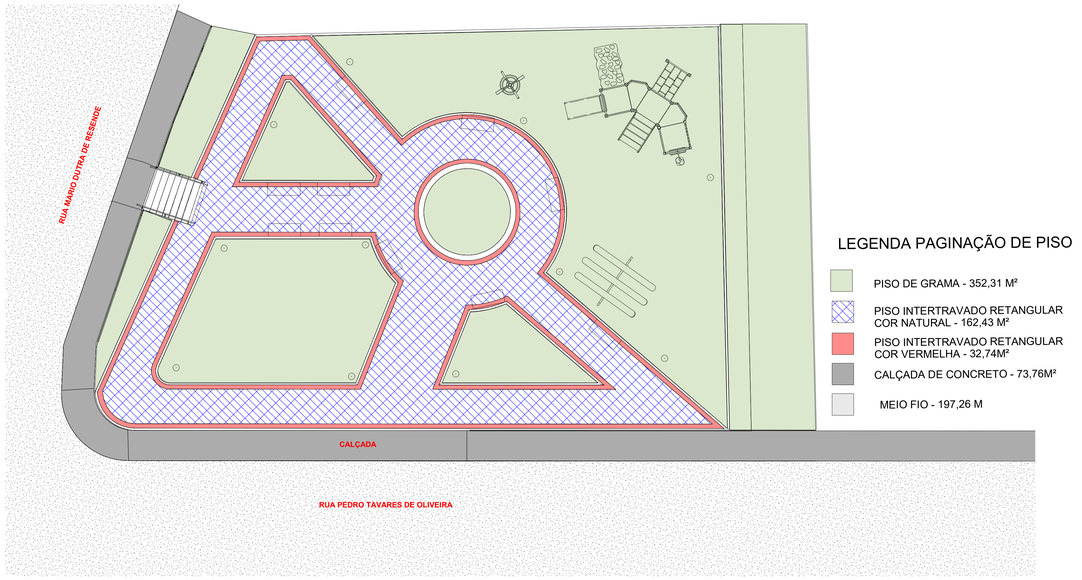


2 PAGINAÇÃO

1 : 100

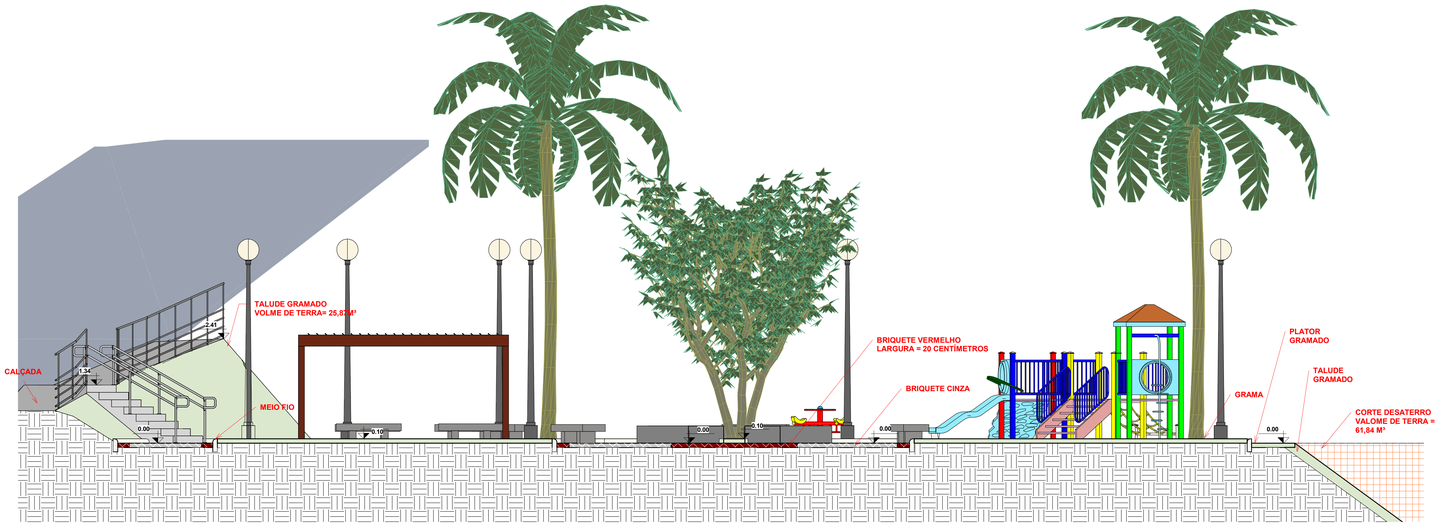


3 CORTE AA

1 : 50

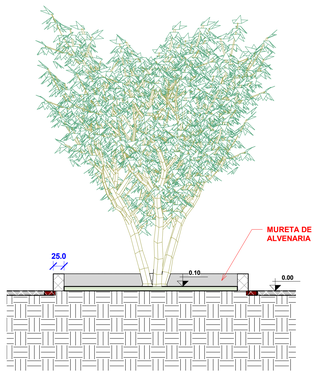

4 CORTE CC

1 : 50

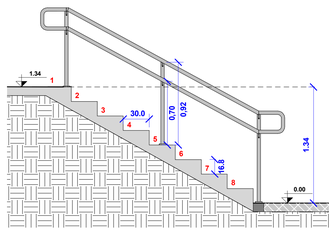

5 CORTE DD

1 : 25

CROQUI DE LOCALIZAÇÃO:



PARA USO DO REQUERENTE

EDIFICAÇÃO

ÁREA EDIFICADA ATUALMENTE	-	ÁREA TOTAL CONSTRUÍDA	499,02m²	TAXA DE PERMEABILIDADE	-
ÁREA A DEMOLIR	-	ÁREA CONTABILIZADA (CA)	499,02m²	Nº DE PAVIMENTOS ACIMA DA RUA	1
ÁREA A AMPLIAR	-	COEFICIENTE DE APROVEITAMENTO	-	Nº DE UNIDADES RESIDENCIAIS	-
ÁREA DE PROJEÇÃO	499,02m²	TAXA DE OCUPAÇÃO	-	Nº DE UNIDADES NÃO RESIDENCIAIS	1

TERRENO

LOGRADOURO		Nº DO LOTE	QUADRA
RUA PEDRO TAVARES DE OLIVEIRA		-	-
BAIRRO / DISTRITO		MATRÍCULA CARTÓRIO DE REGISTRO DE IMÓVEIS	
ÁGUA LIMPA		-	
ÁREA DO TERRENO	TESTADA DO TERRENO	ZONEAMENTO	
-	-	-	
PROPRIETÁRIO (S)		CPF / CNPJ	
Prefeitura Municipal de Lagoa Dourada		18.557.595/0001-46	

PROJETO

RESPONSÁVEL TÉCNICO		Nº DE REGISTRO CREA / CAU	
Marcelo Vale Alves		233815/D	
TÍTULO		ESCALA	
PROJETO ARQUITETÔNICO		Indicadas	
CONTEÚDO		DATA	
CORTES AA, BB, CC, DD E PAGINAÇÃO		19/10/2026	
USO		FOLHA	
PRAÇA		02/03	
FINALIDADE DA APROVAÇÃO		PROJETO	
PROJETO PARA CONSTRUÇÃO		PRAÇA DO CORREIOS	

govbr Documento assinado digitalmente
MARCELO VALE ALVES
Data: 05/12/2026 10:01:13-0300
Verifique em https://validar.iti.gov.br

CIENTE QUE A APROVAÇÃO DE PROJETO JUNTO À PREFEITURA NÃO IMPLICA NO RECONHECIMENTO DE PROPRIEDADE DO TERRENO EM QUESTÃO