




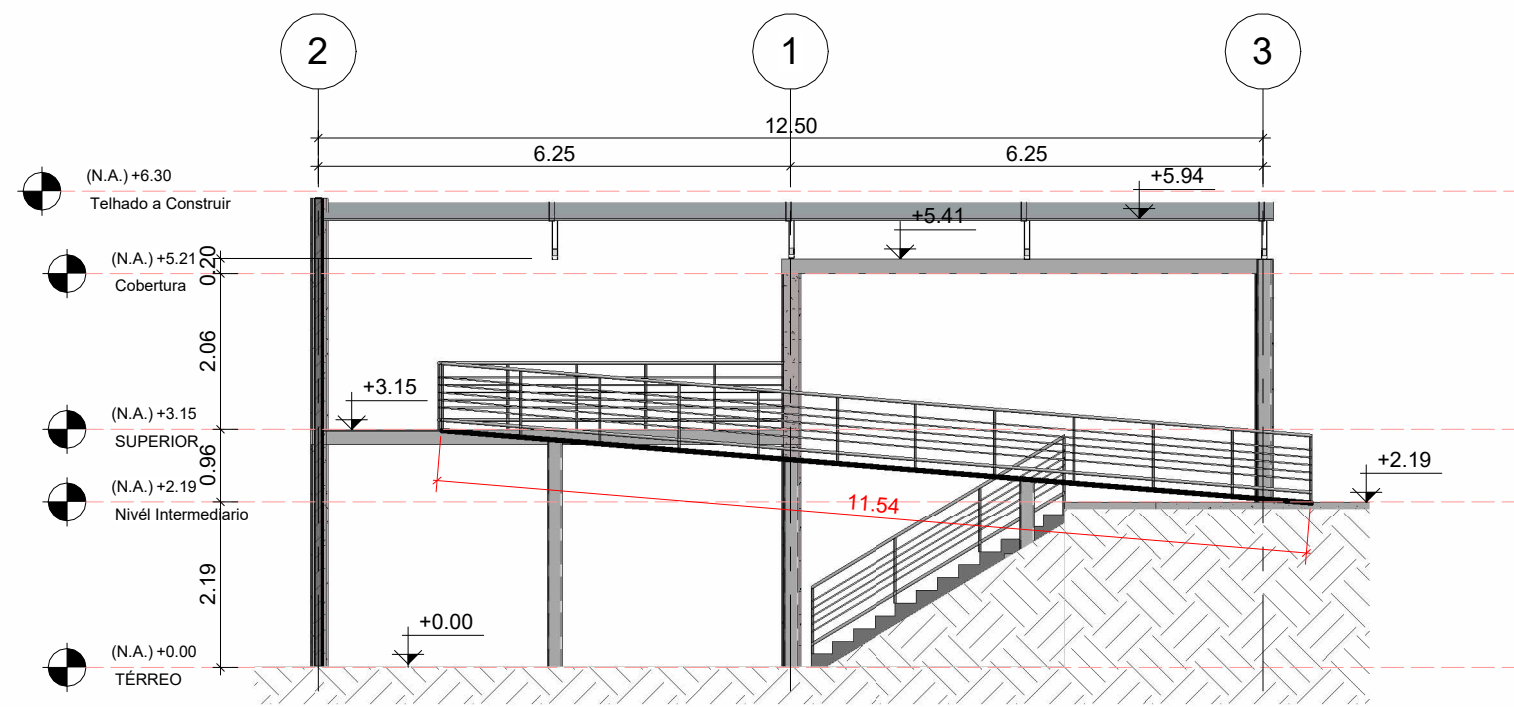


1 CORTE A
ESCALA 1:100

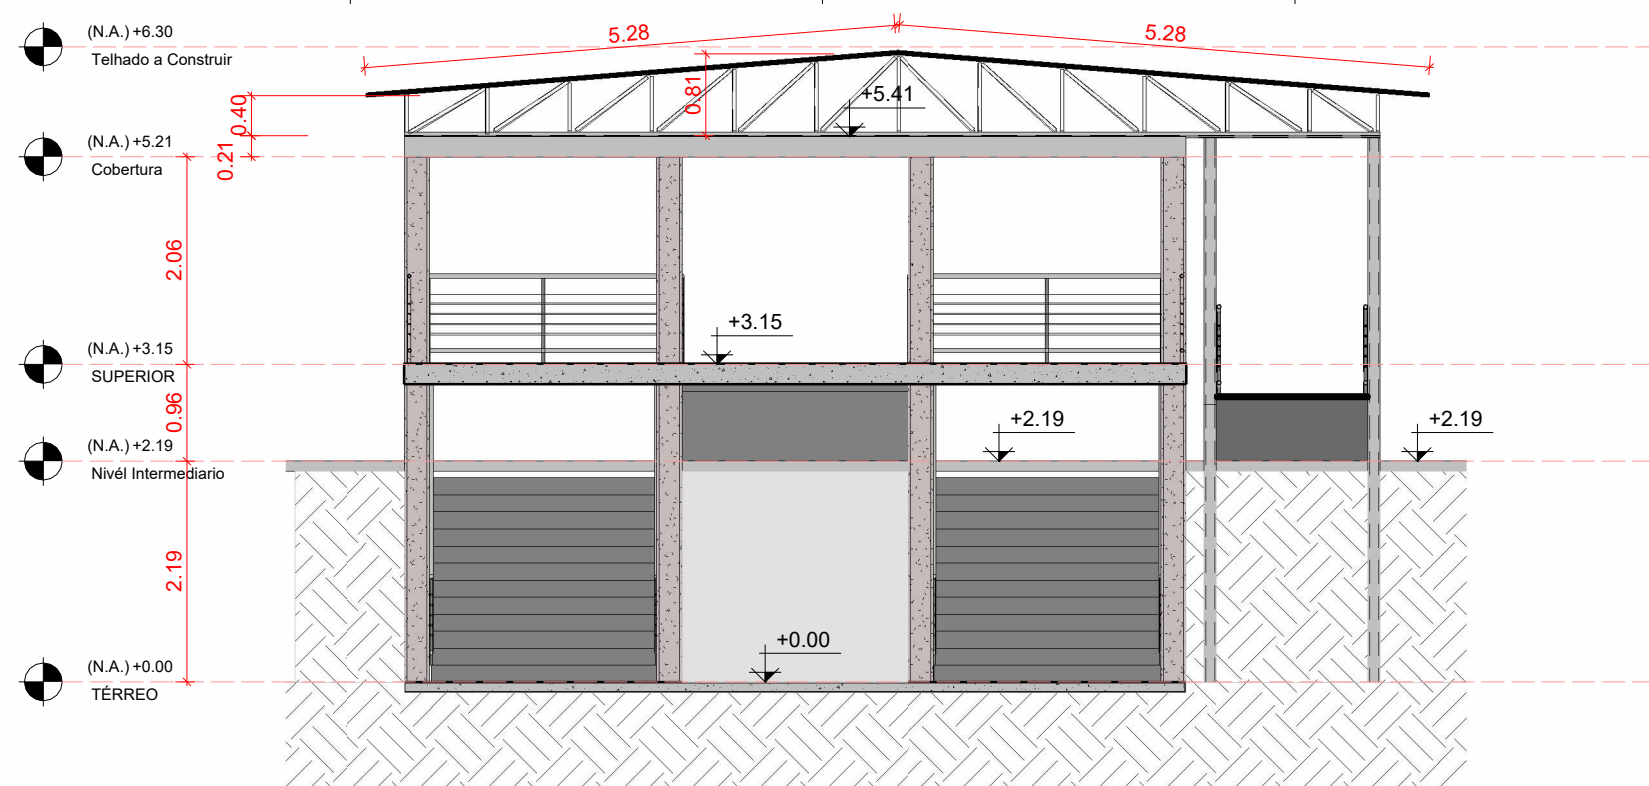


2 CORTE B
ESCALA 1:75

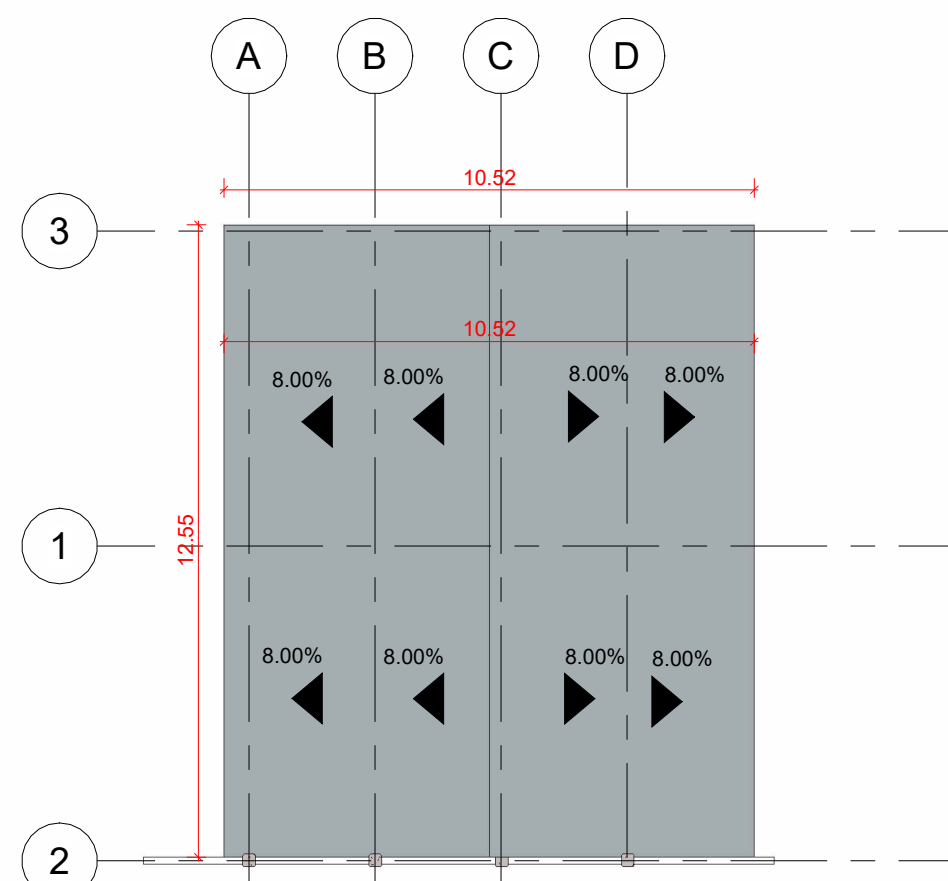


6 Telhado a Construir
ESCALA 1:150

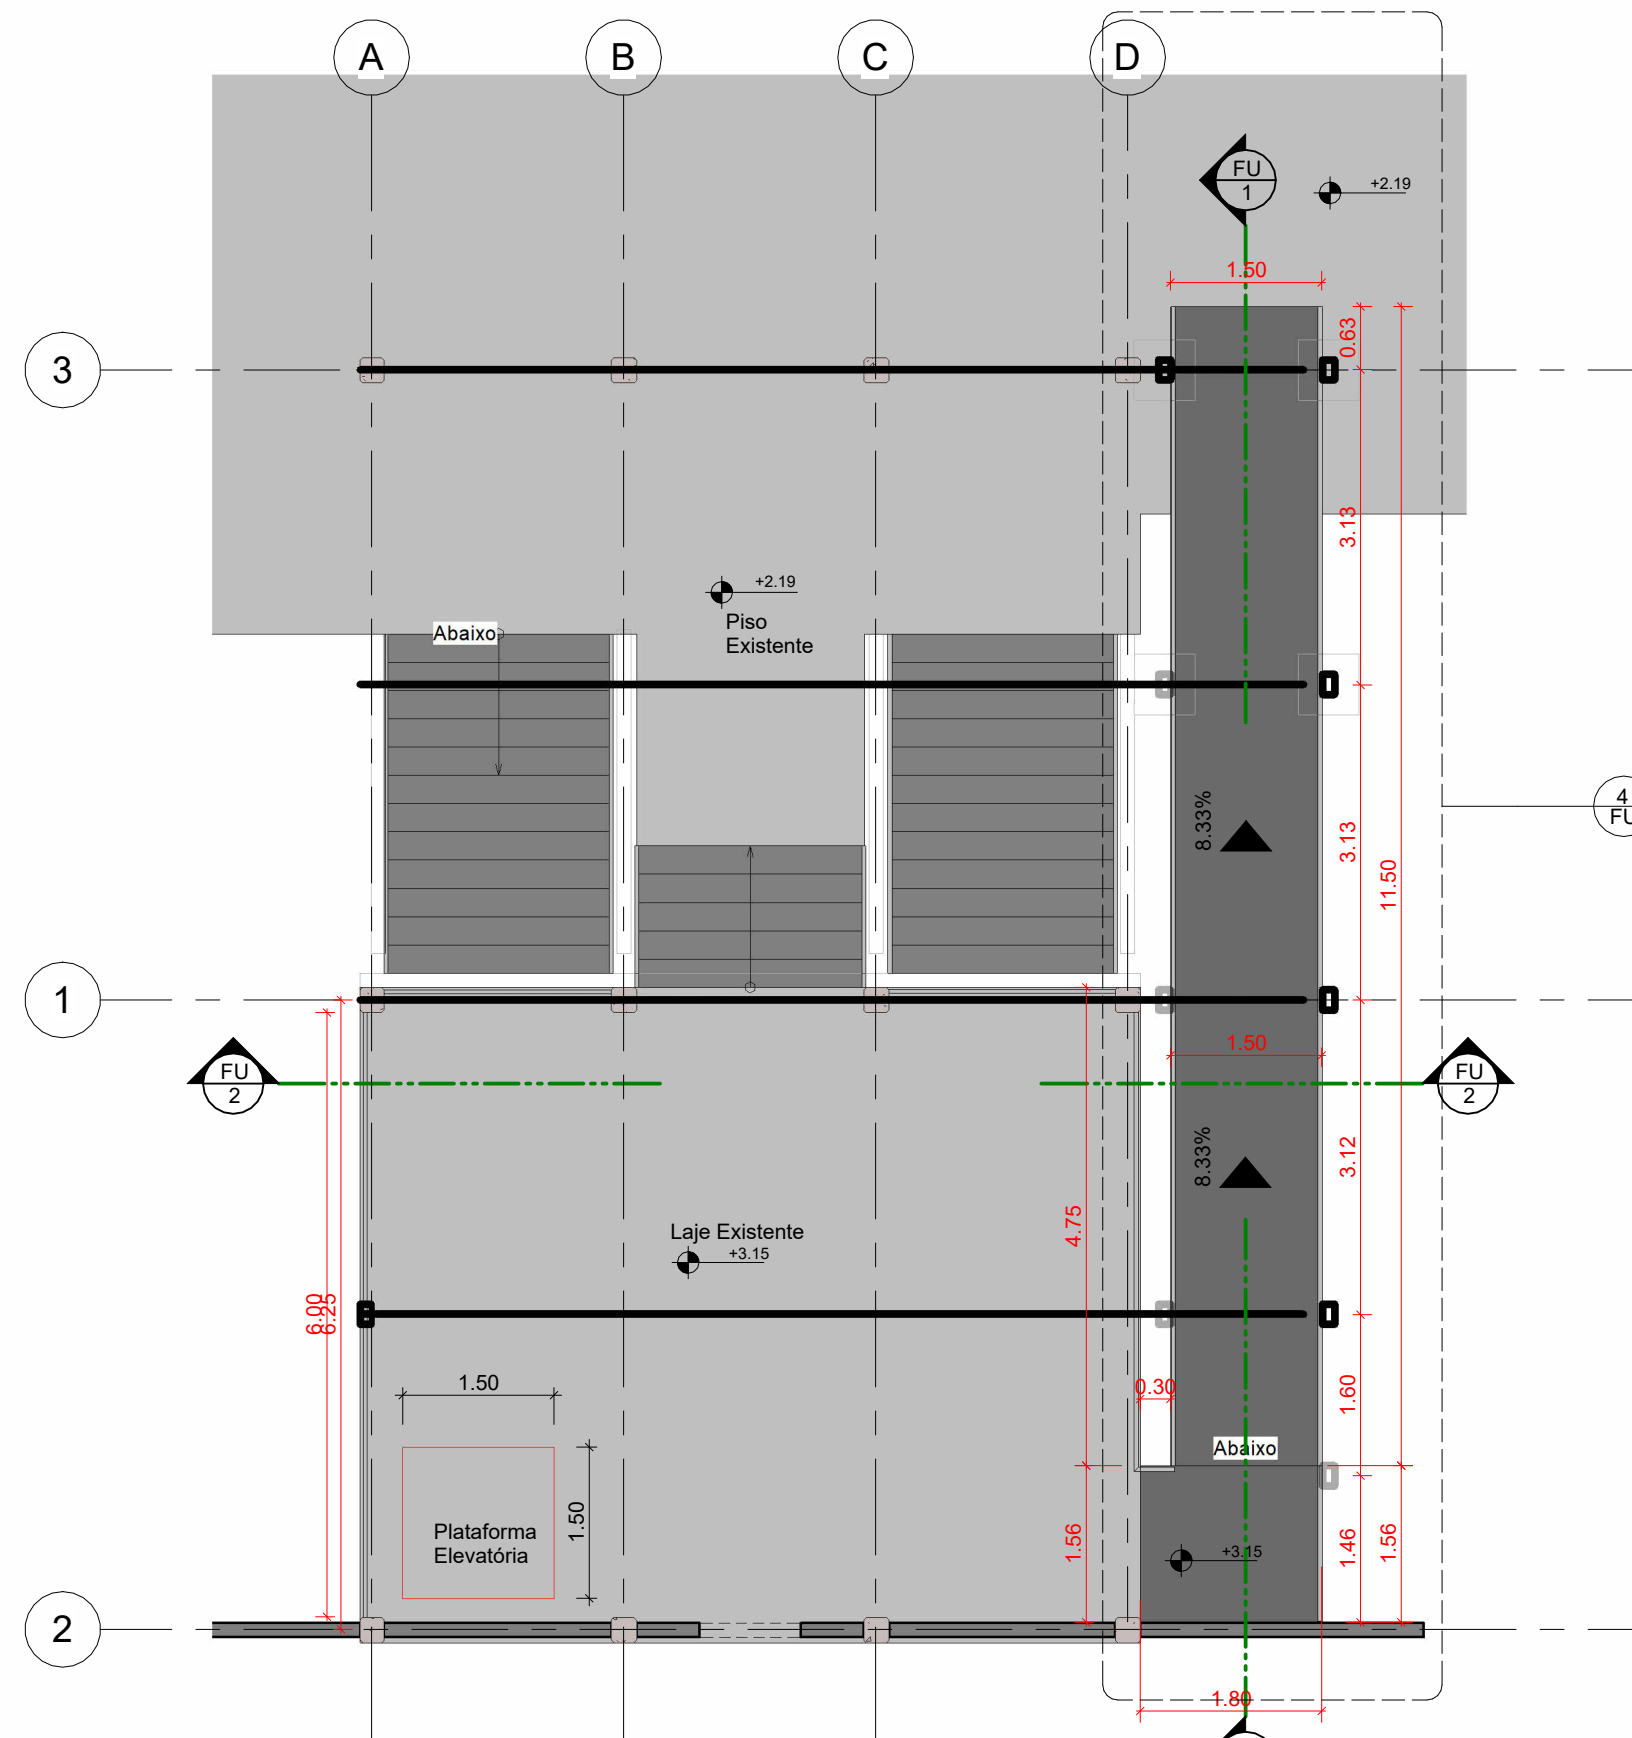

5 SUPERIOR
ESCALA 1:75

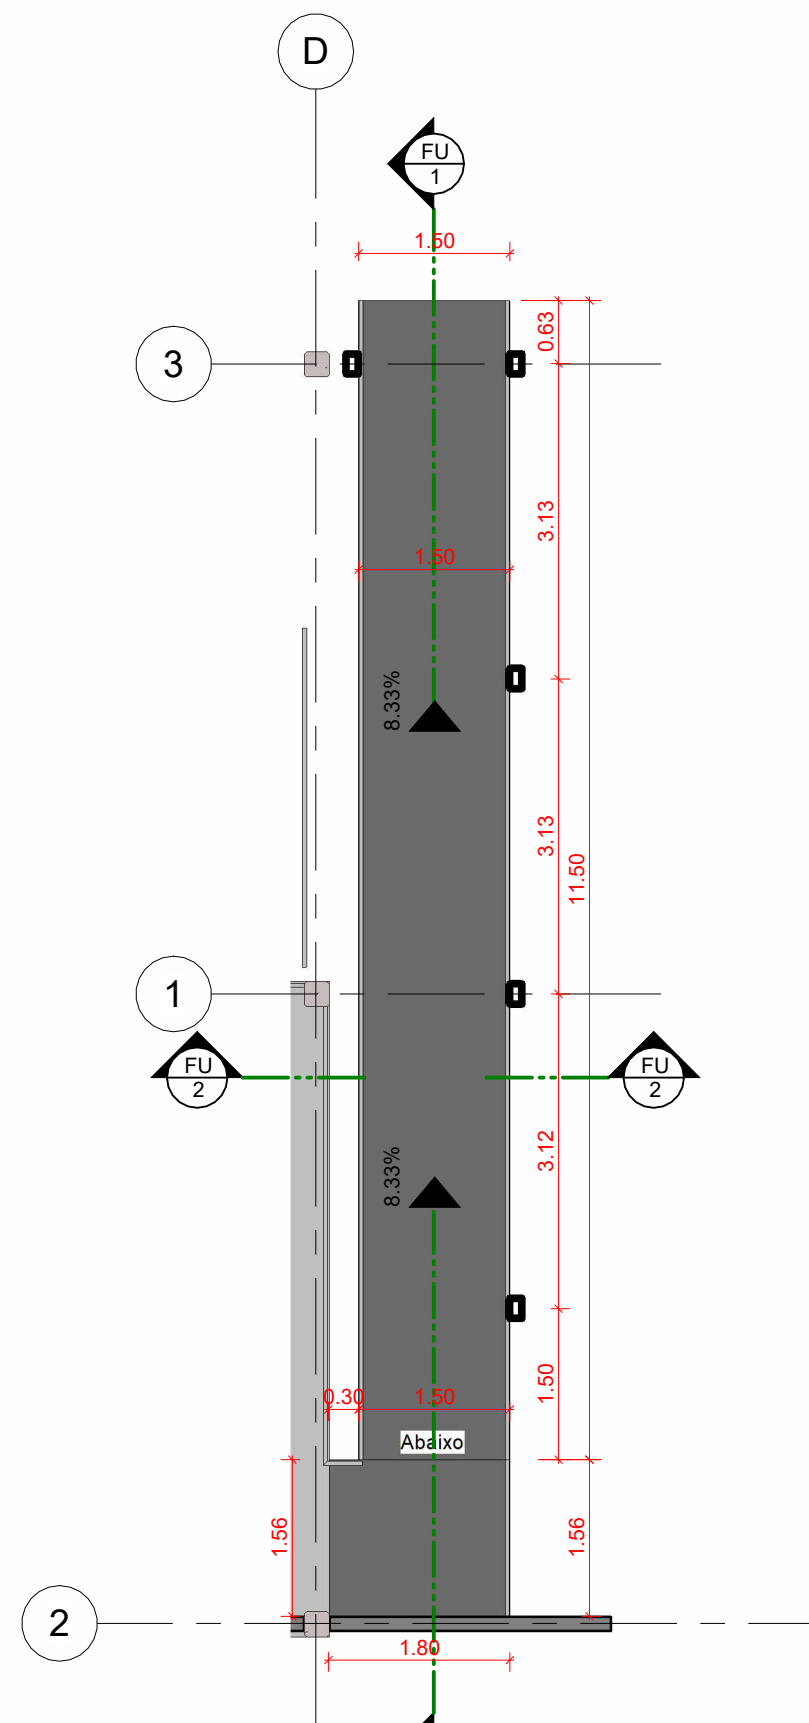

4 Rampa - Chamada de detalhe 1
ESCALA 1:75

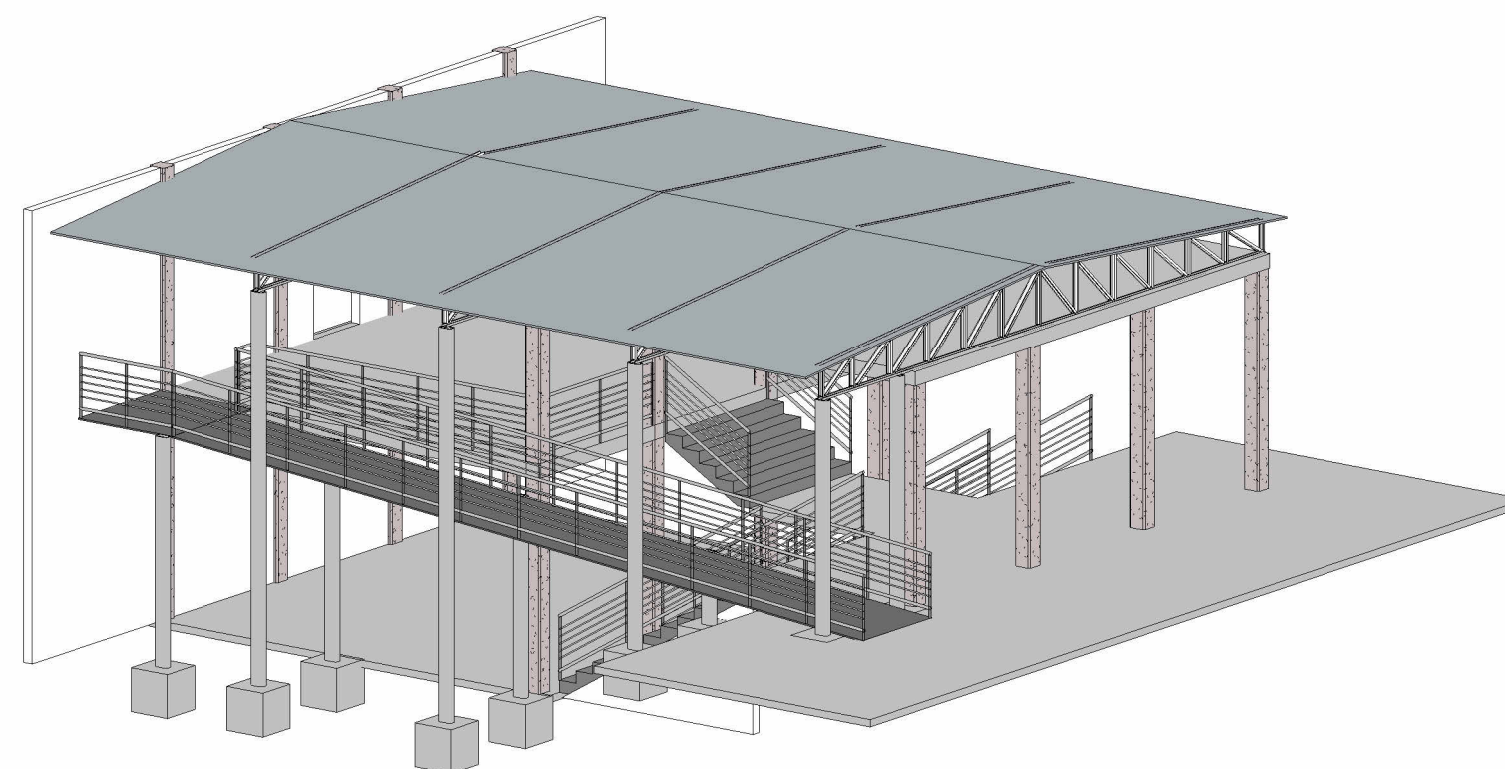

3 3D
ESCALA

QTD			
ITEM	DESCRIÇÃO	UNIDADE	QUANTIDADE
1	COBERTURA METÁLICA	M2	132,53
2	RAMPA EM ESTRUTURA METÁLICA	M2	37,94
3	QUARDA CORPO E CORRIMÃO	M	24,94



SECRETARIA
DESENVOLVIMENTO
URBANO



Conteúdo: Projeto de Construção Cobertura Metálica e rampa Acessível

Município de São João Nepomuceno, MG

Data: 26/08/2024

Endereço:
Escola Municipal do Bairro Três Marias - CAIC

Responsáveis:

Ailton Calegario Clemente - Diretor de Obras
Eng. Civil - CREA/MG: 240176/D

Ernandes José da Silva
Prefeito

Revisão:

Prancha:

1/1