



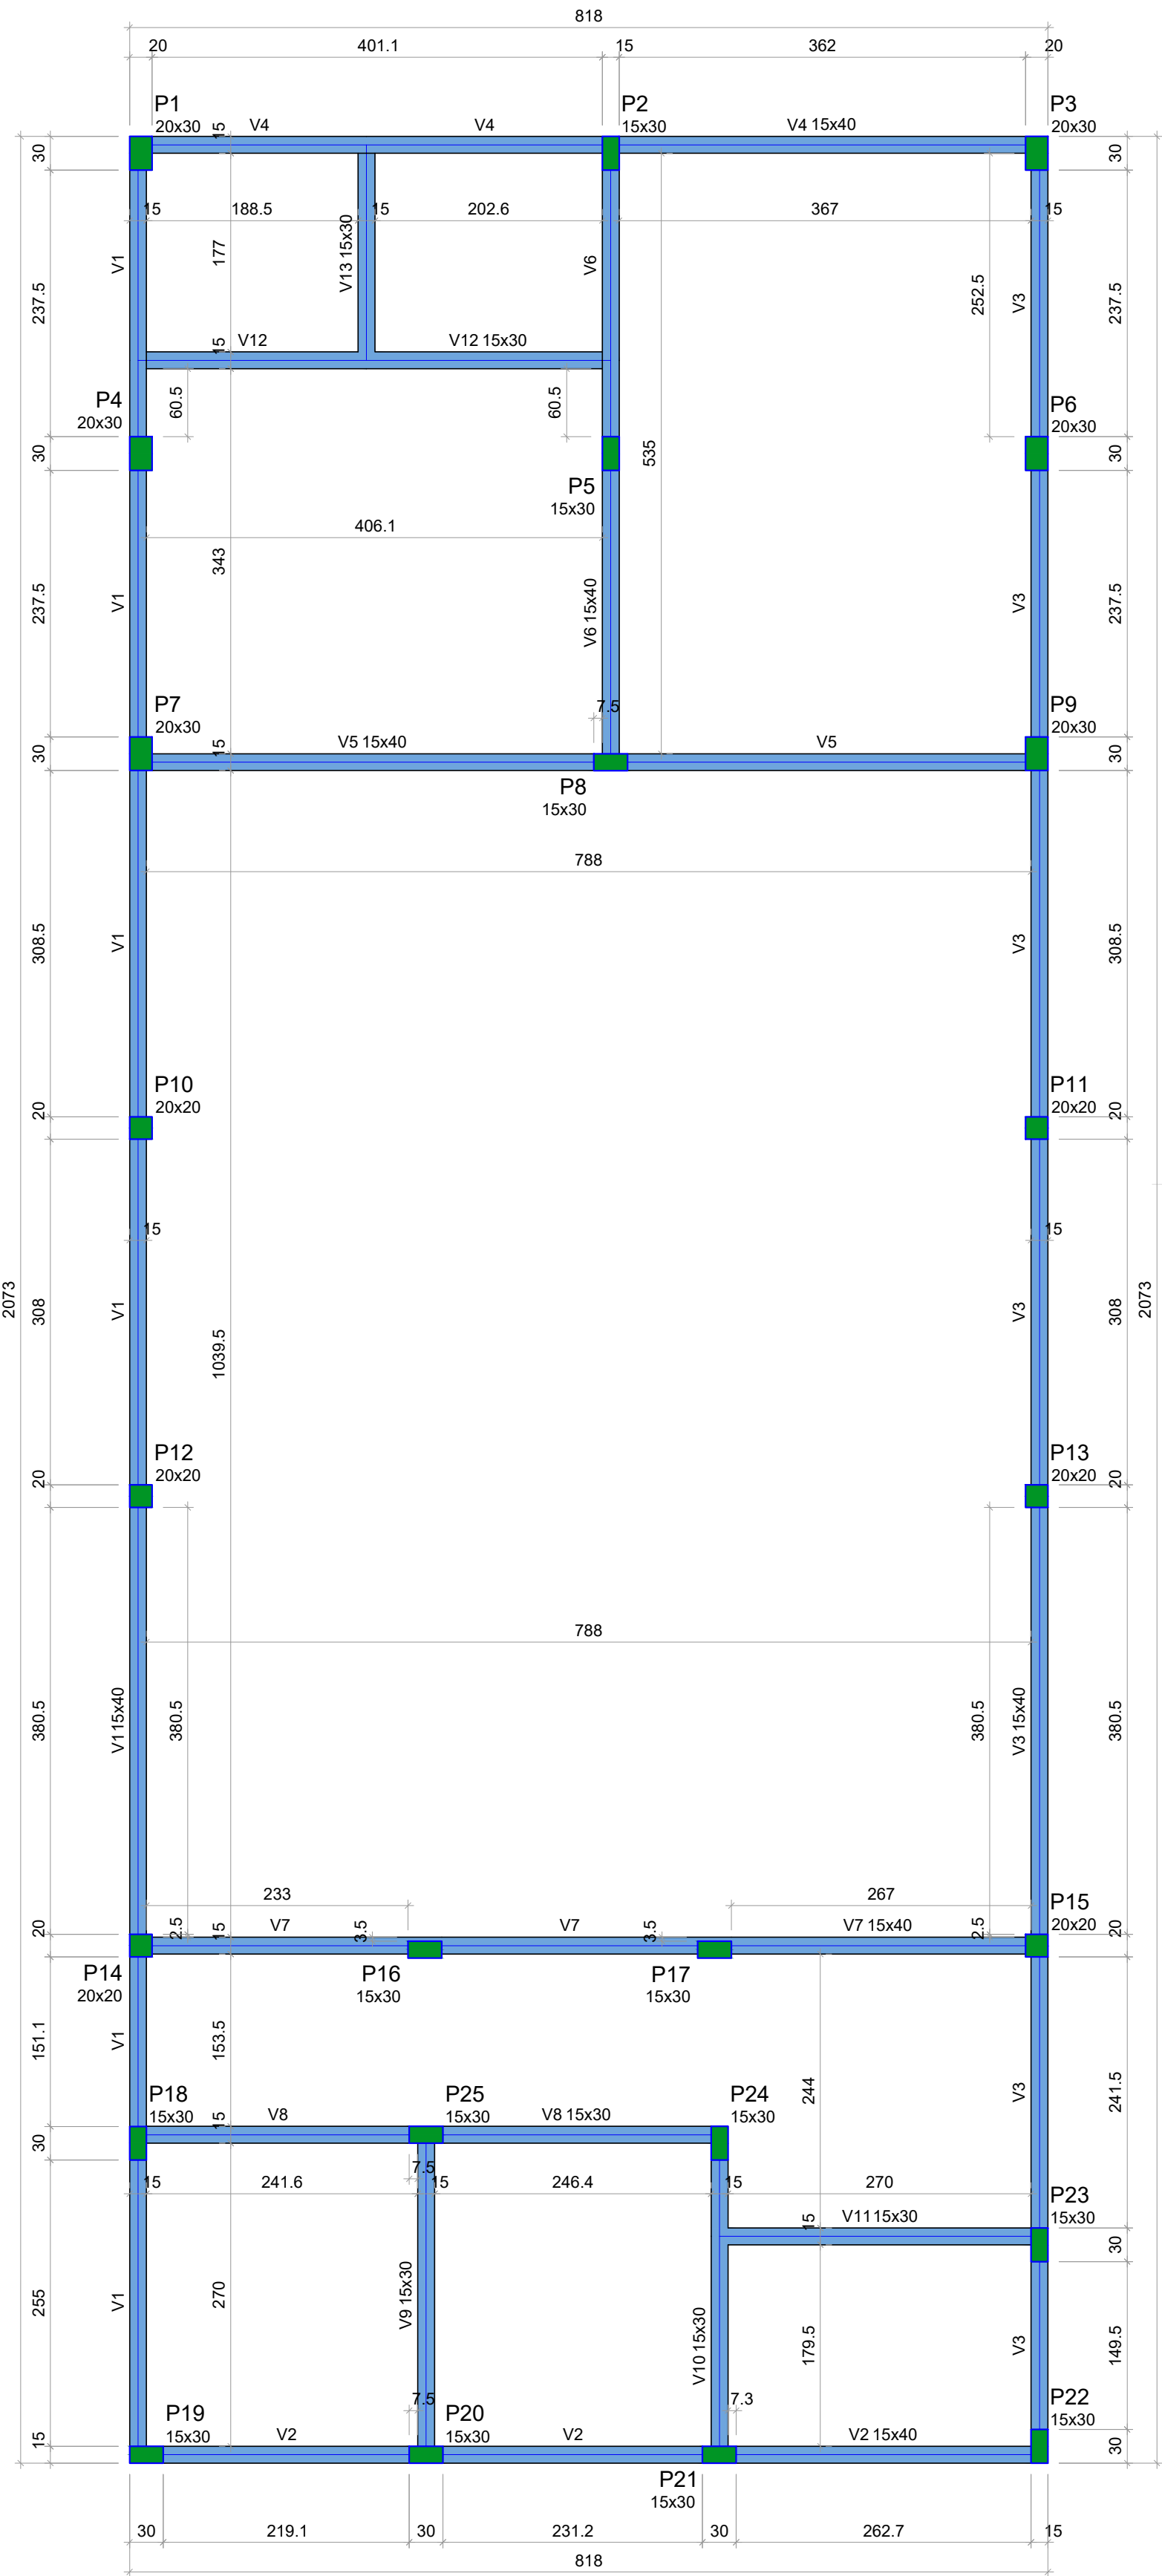

FORMA DO PAVIMENTO COBERTURA (NÍVEL 300)

Escala 1:50

Legenda dos pilares		Legenda das vigas e paredes	
	Pilar que morre		Viga

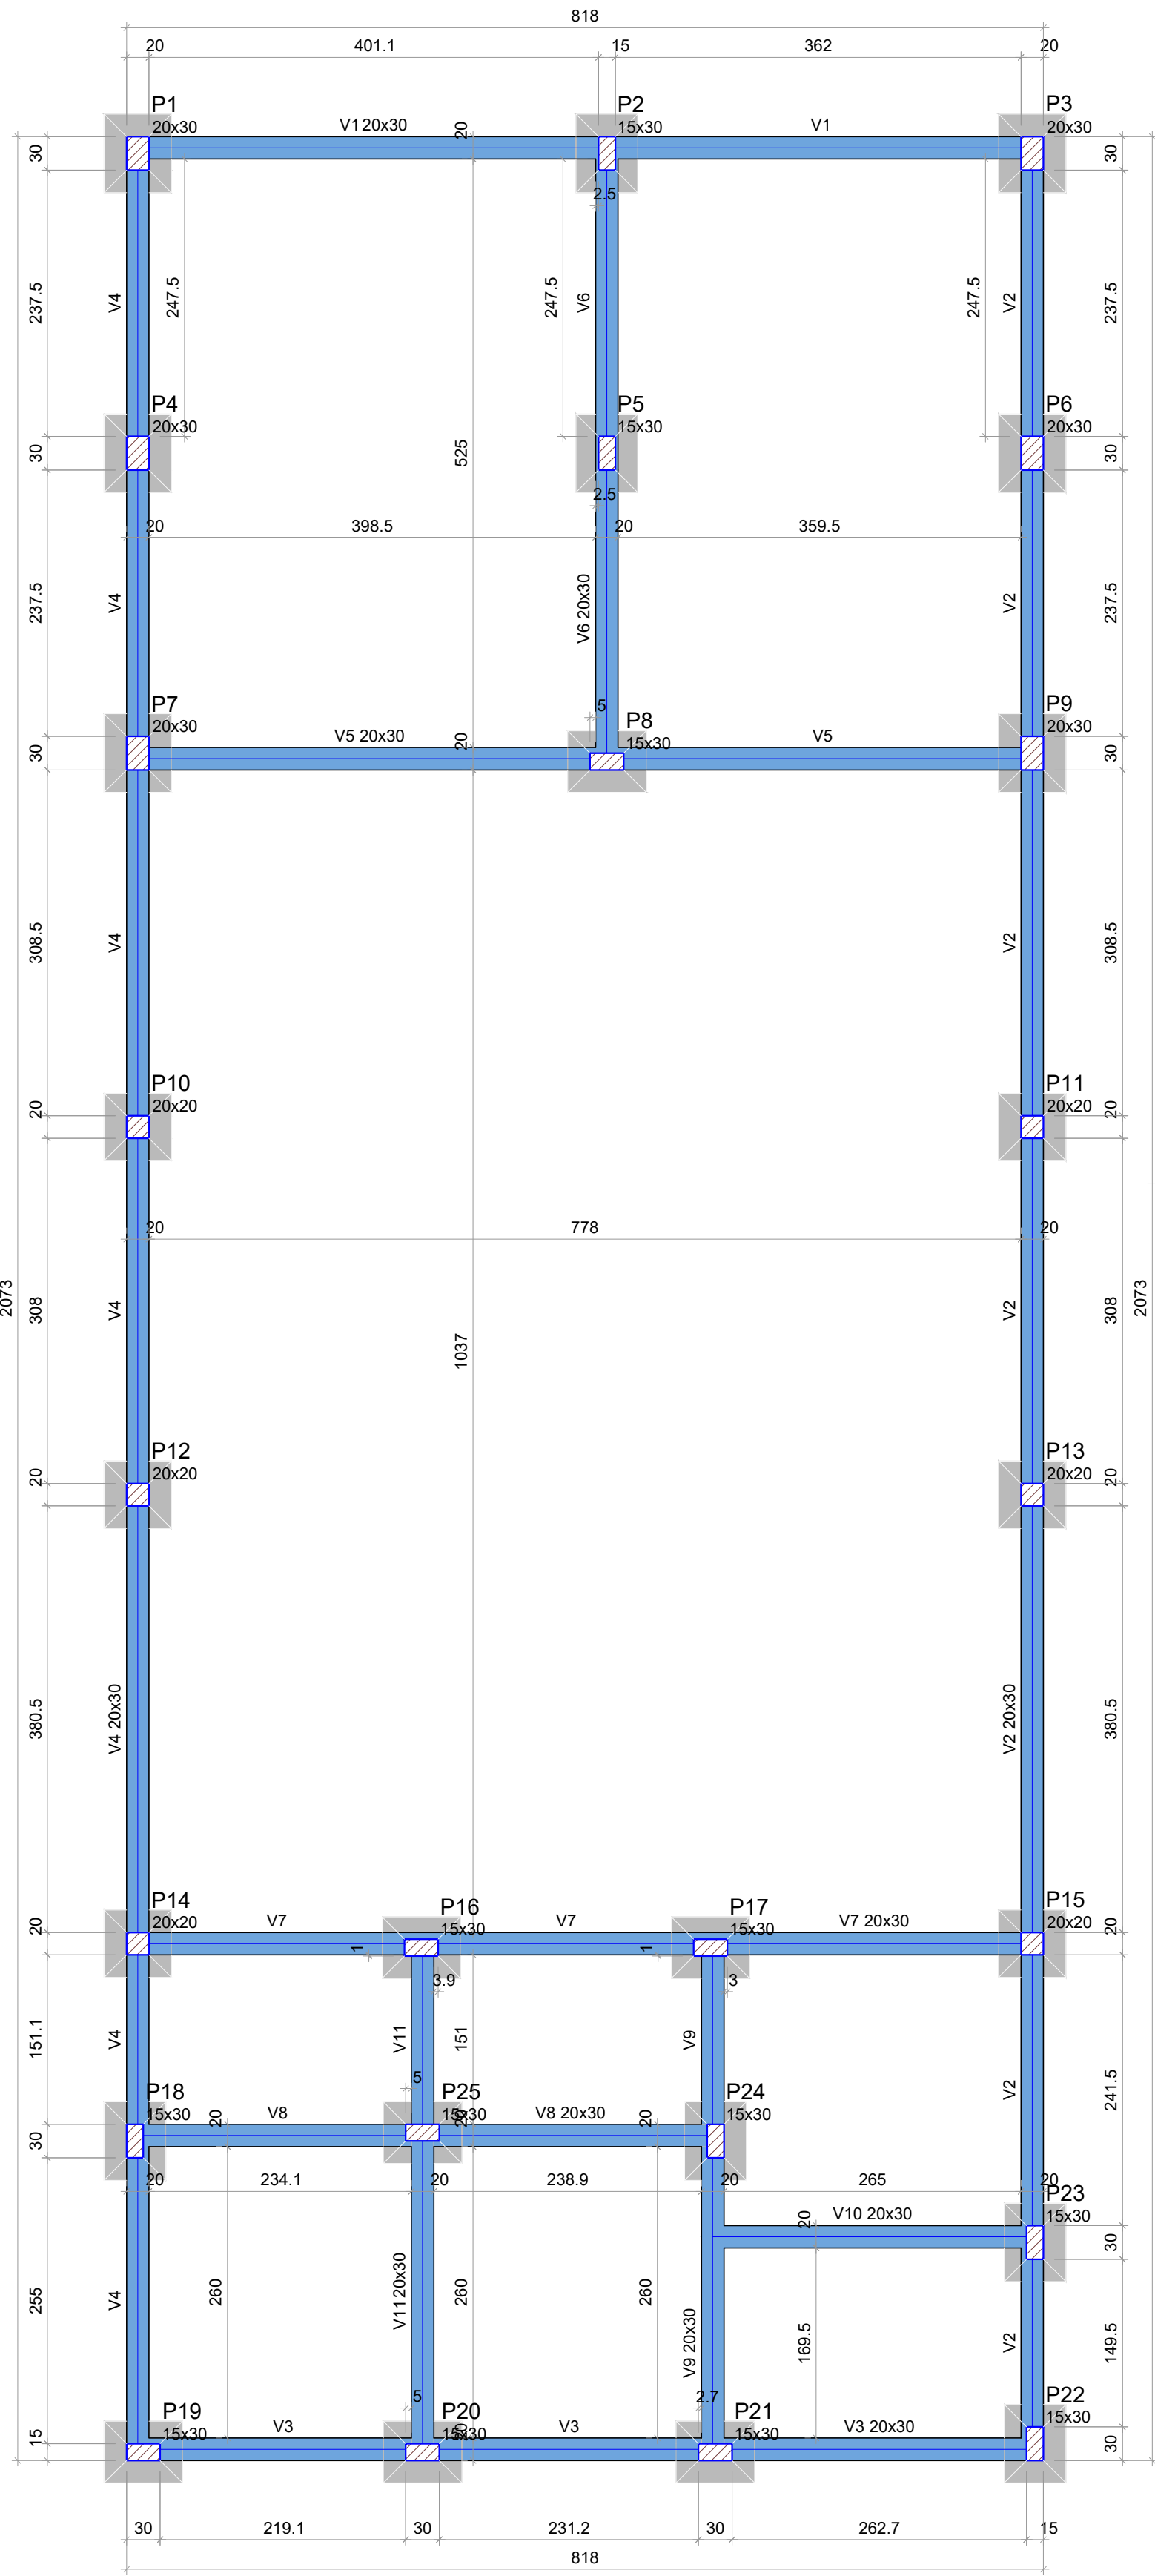

FORMA DO PAVIMENTO TÉRREO (NÍVEL 0)

Escala 1:50

Vigas			
Nome	Seção (cm)	Elevação (cm)	Nível (cm)
V1	20x30	0	0
V2	20x30	0	0
V3	20x30	0	0
V4	20x30	0	0
V5	20x30	0	0
V6	20x30	0	0
V7	20x30	0	0
V8	20x30	0	0
V9	20x30	0	0
V10	20x30	0	0
V11	20x30	0	0


Características dos materiais			
fck (kgf/cm²)	Ecs (kgf/cm²)	fct (kgf/cm²)	Abatimento (cm)
250	241500	26	5.00

Dimensão máxima do agregado = 19 mm

Pilares			
Nome	Seção (cm)	Elevação (cm)	Nível (cm)
P1	20x30	0	0
P2	15x30	0	0
P3	20x30	0	0
P4	20x30	0	0
P5	15x30	0	0
P6	20x30	0	0
P7	20x30	0	0
P8	15x30	0	0
P9	20x30	0	0
P10	20x20	0	0
P11	20x20	0	0
P12	20x20	0	0
P13	20x20	0	0
P14	20x20	0	0
P15	20x20	0	0
P16	15x30	0	0
P17	15x30	0	0
P18	15x30	0	0
P19	15x30	0	0
P20	15x30	0	0
P21	15x30	0	0
P22	15x30	0	0
P23	15x30	0	0
P24	15x30	0	0
P25	15x30	0	0

Legenda dos pilares	
	Pilar que passa

Legenda das vigas e paredes	
	Viga

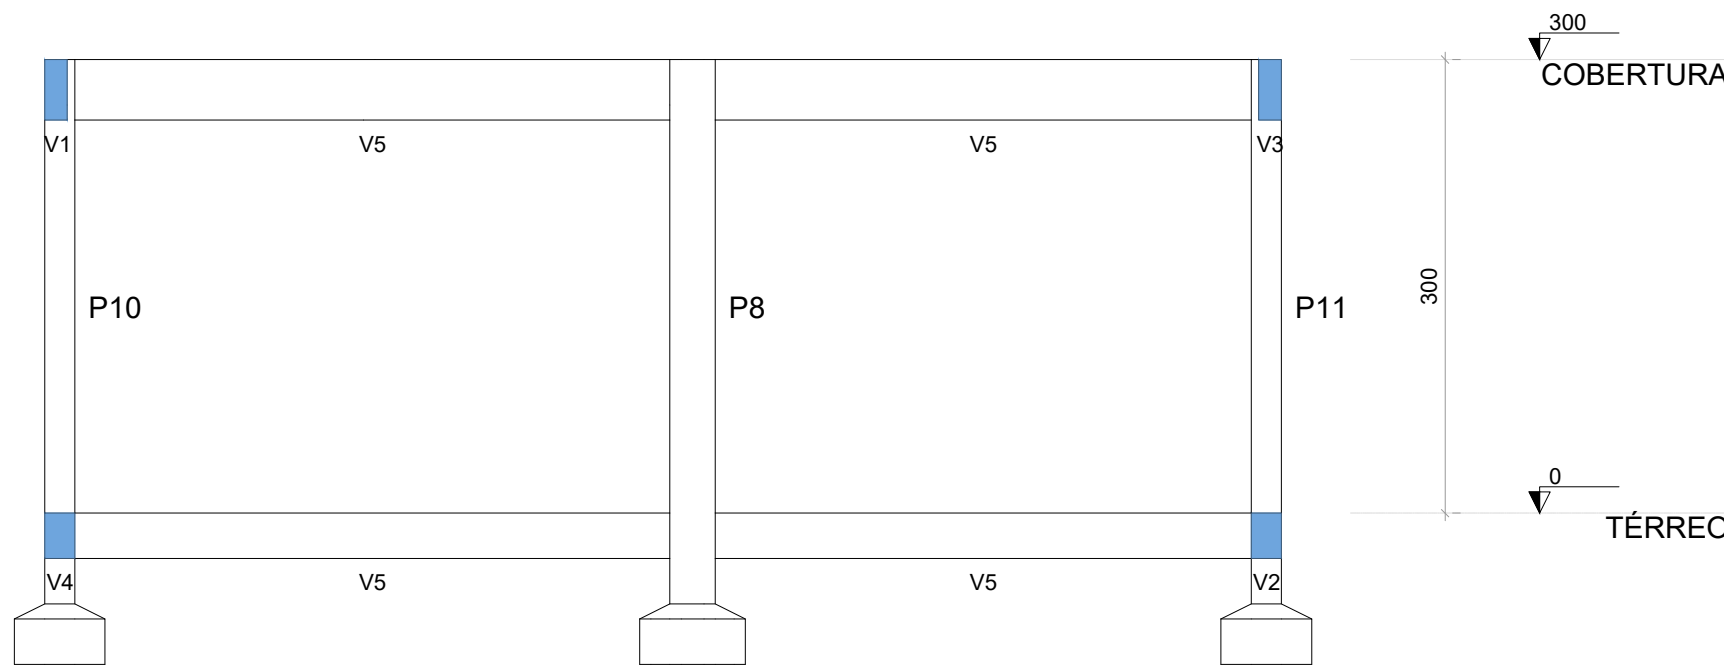

CORTE A-A

Escala 1:50



DATA 03/03/2026	PROJETO ESTRUTURAL
Rua José Lincoln de Lima, s/n, Bairro São Cristóvão, São João Nepomuceno, MG	
RESPONSÁVEL TÉCNICO CREA	Anderson José de Lima Rabelo CREA - MG: 212.395/D
PROPRIETÁRIO CPF/CNPJ	Prefeitura Municipal de São João Nepomuceno - CNPJ 18.558.072/0001-14
CONTEÚDO DA FOLHA PLANTA DE FORMAS	FOLHA 01/05