
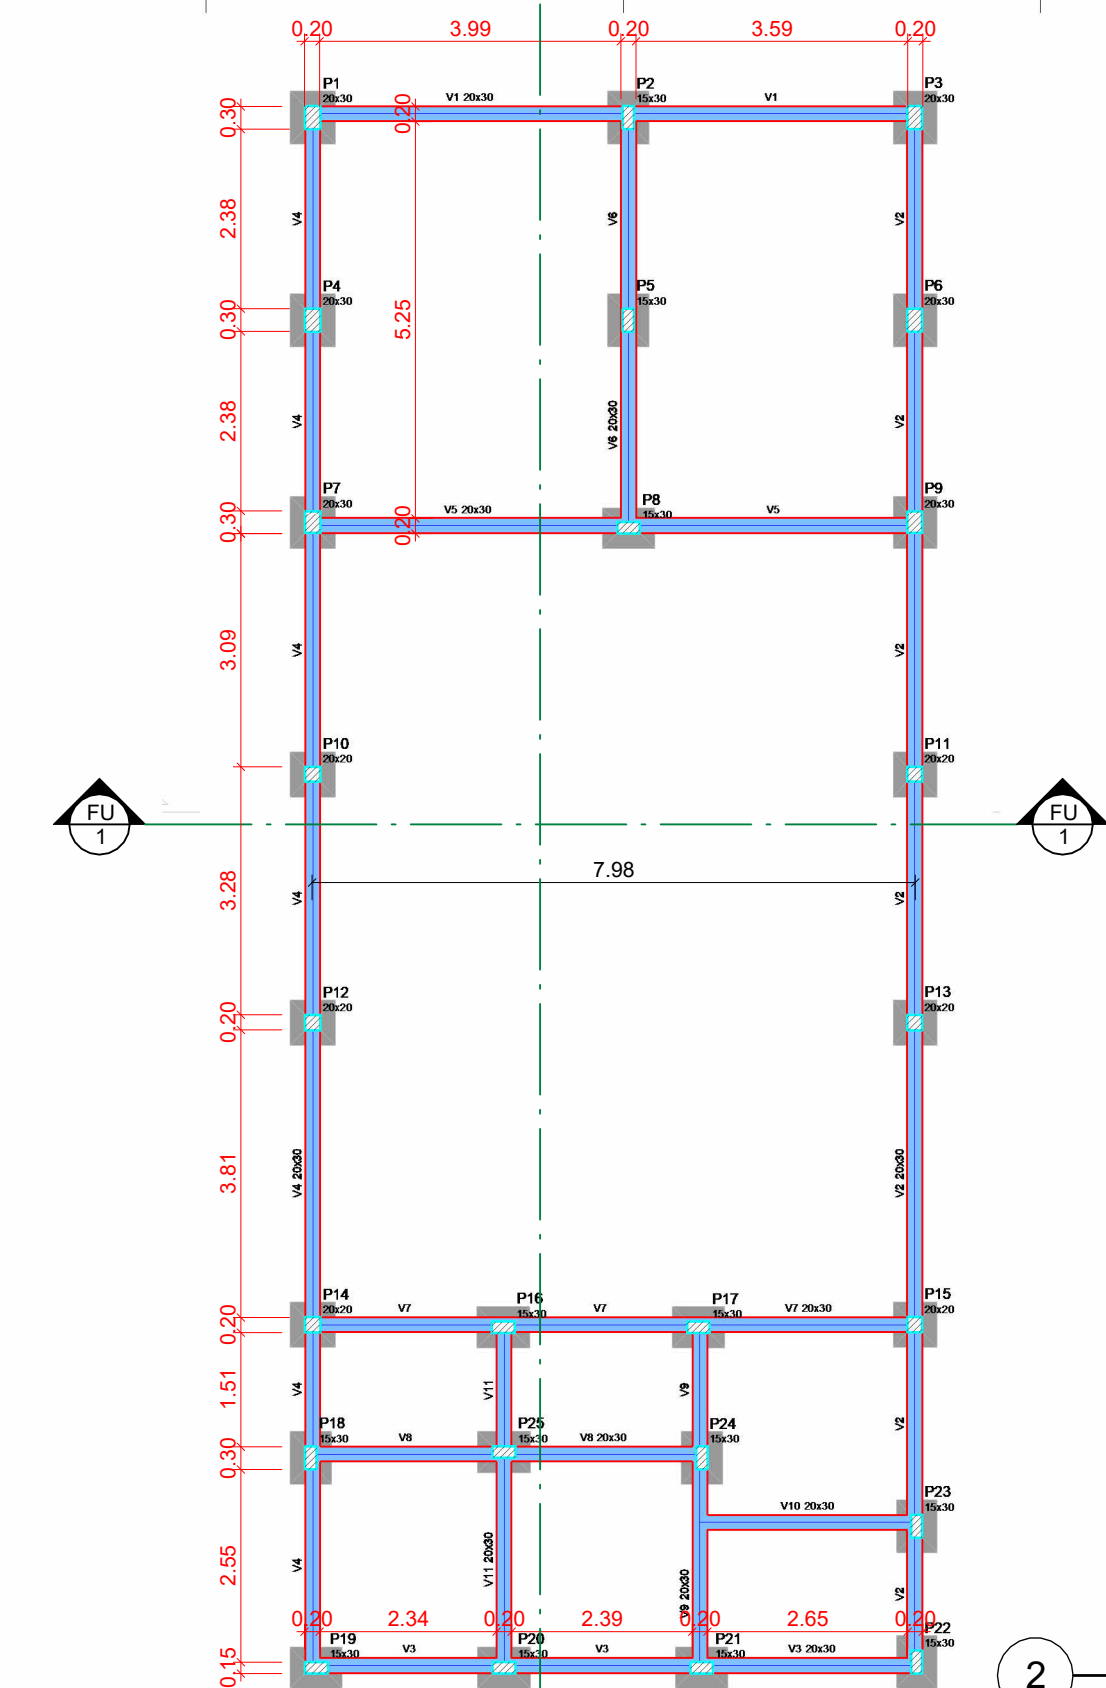
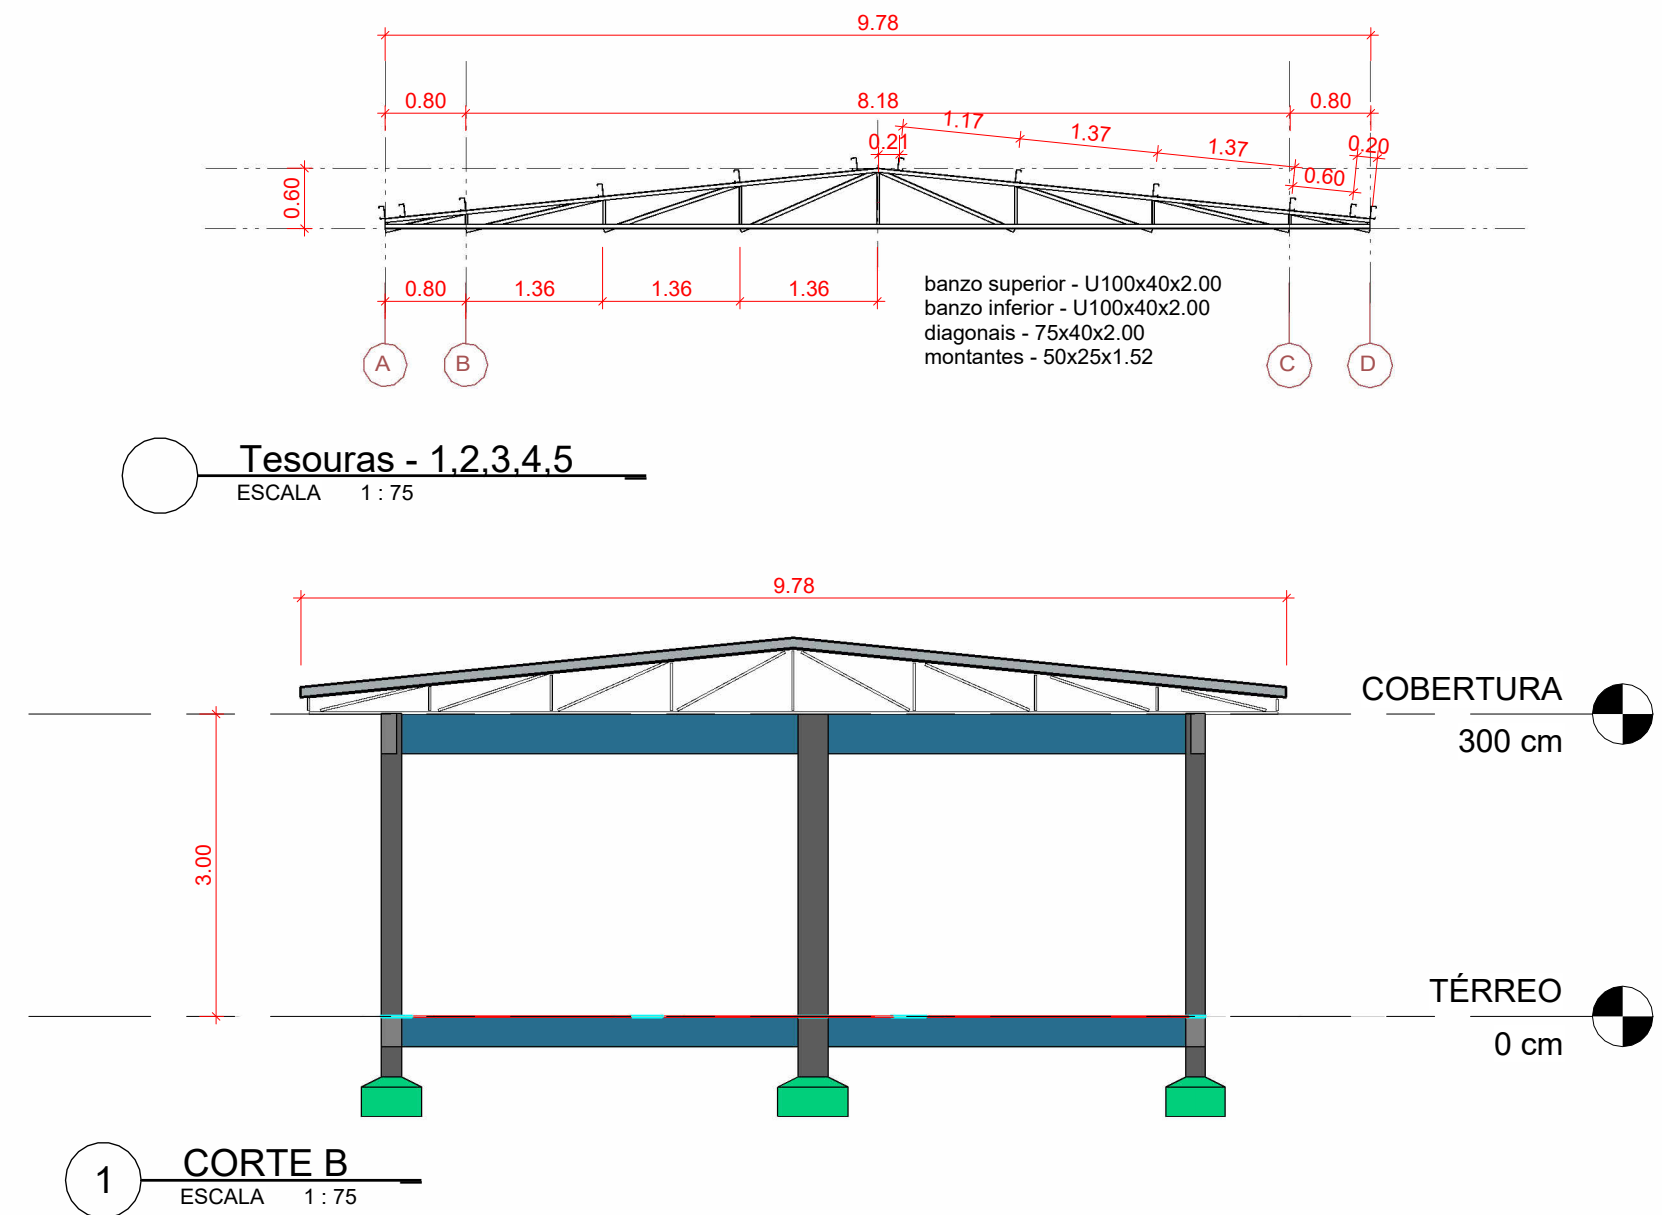


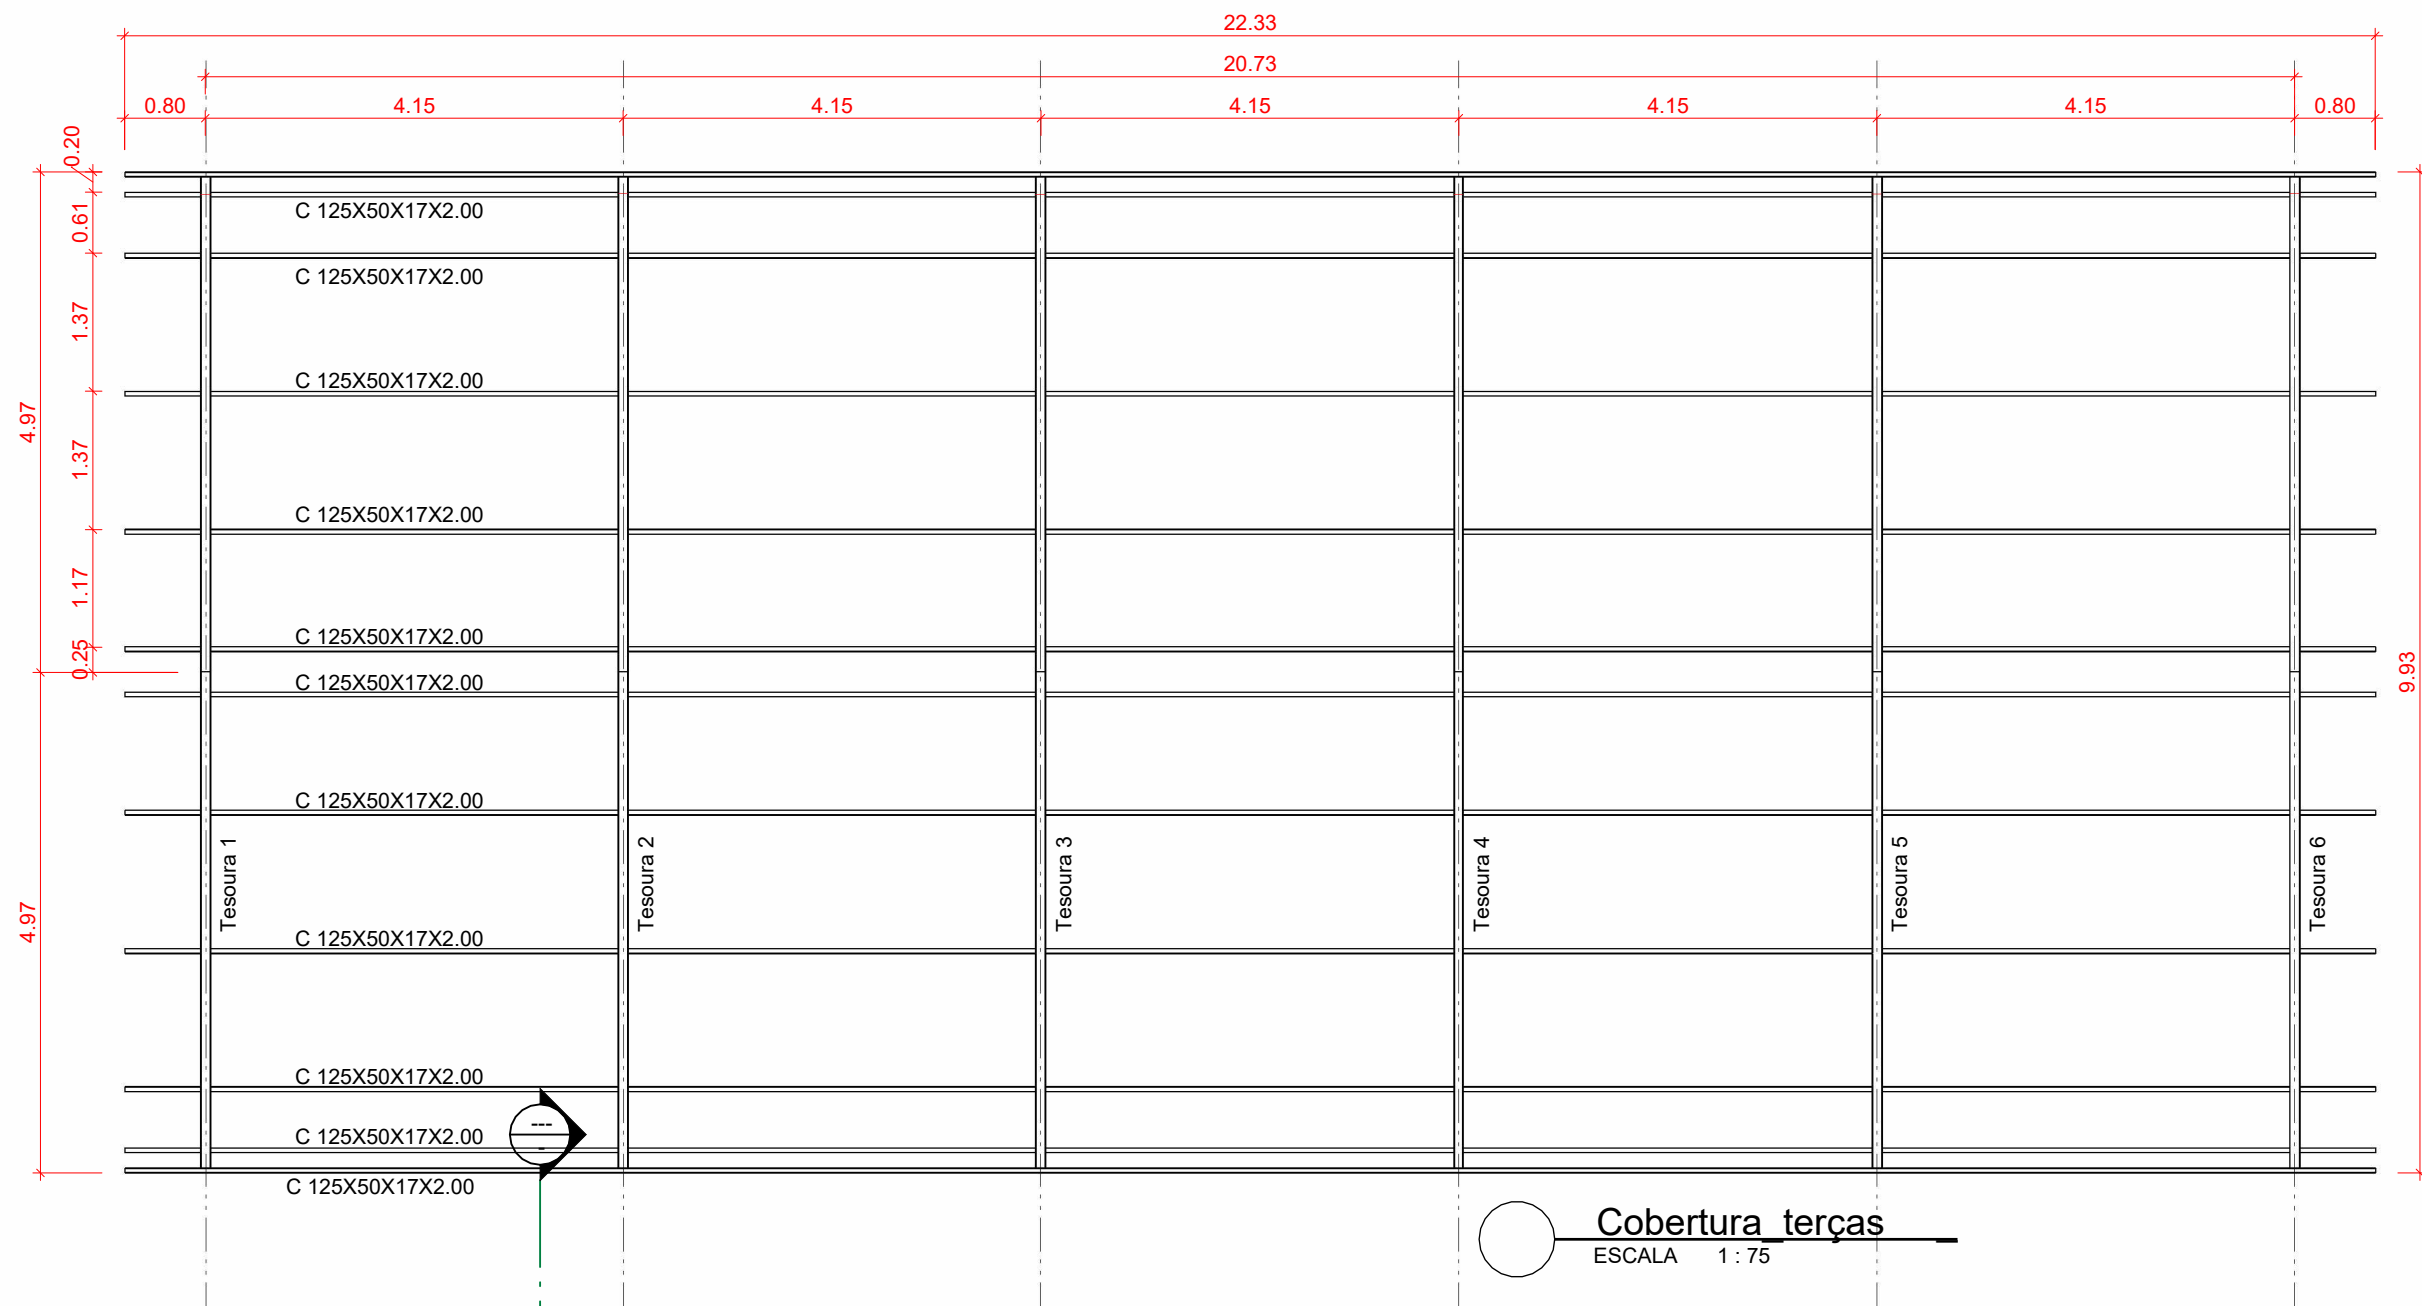

1.1.1.1.- Tabela resumo

Tabela resumo												
Material		Série	Perfil	Comprimento			Volume			Peso		
Tipo	Designação			Perfil (m)	Série (m)	Material (m)	Perfil (m³)	Série (m³)	Material (m³)	Perfil (kg)	Série (kg)	Material (kg)
Aço dobrado	CF-26	U	U100X40X2.00	117.666			0.041			320.27		
			U50X25X1.52	16.042			0.002			18.18		
			U75X40X2.00	61.795			0.018			143.94		
			U50X25X1.9	0.321			0.000			0.45		
			C125X50X17X2.00	267.960	195.825		0.132	0.062		1033.77	482.83	
		C Brasil		267.960	267.960	463.785	0.132	0.132	0.193	1033.77	1033.77	1516.61

1.1.1.2.- Quantitativos de superfícies

Aço dobrado: Quantitativos das superfícies a pintar				
Série	Perfil	Superfície unitária (m²/m)	Comprimento (m)	Formas (m²)
U	U100X40X2.00	0.351	117.666	41.270
	U50X25X1.52	0.193	16.042	3.095
	U75X40X2.00	0.301	61.795	18.584
	U50X25X1.9	0.191	0.321	0.061
C Brasil	C125X50X17X2.00	0.495	267.960	132.768
Total				195.779



PREFEITURA DE
SÃO JOÃO NEPOMUCENO

SECRETARIA
DESENVOLVIMENTO
URBANO



Conteúdo: Projeto de Construção Cobertura Metálica Horto Florestal

Município de São João Nepomuceno, MGData: 22/12/2025

Endereço: Rua José Lincoln de Lima, s/n, Bairro São Cristóvão, São João Nepomuceno, MG

Responsáveis: Ailton Calegario Clemente - Diretor de Obras
Eng. Civil - CREA/MG: 240176/D

Revisão: Antônio José da Costa
Prefeito

Prancha: 1/1