


ARMAÇÃO POSITIVA DAS LAJES DO PAVIMENTO SUPERIOR (EIXO X)

Escala 1:50

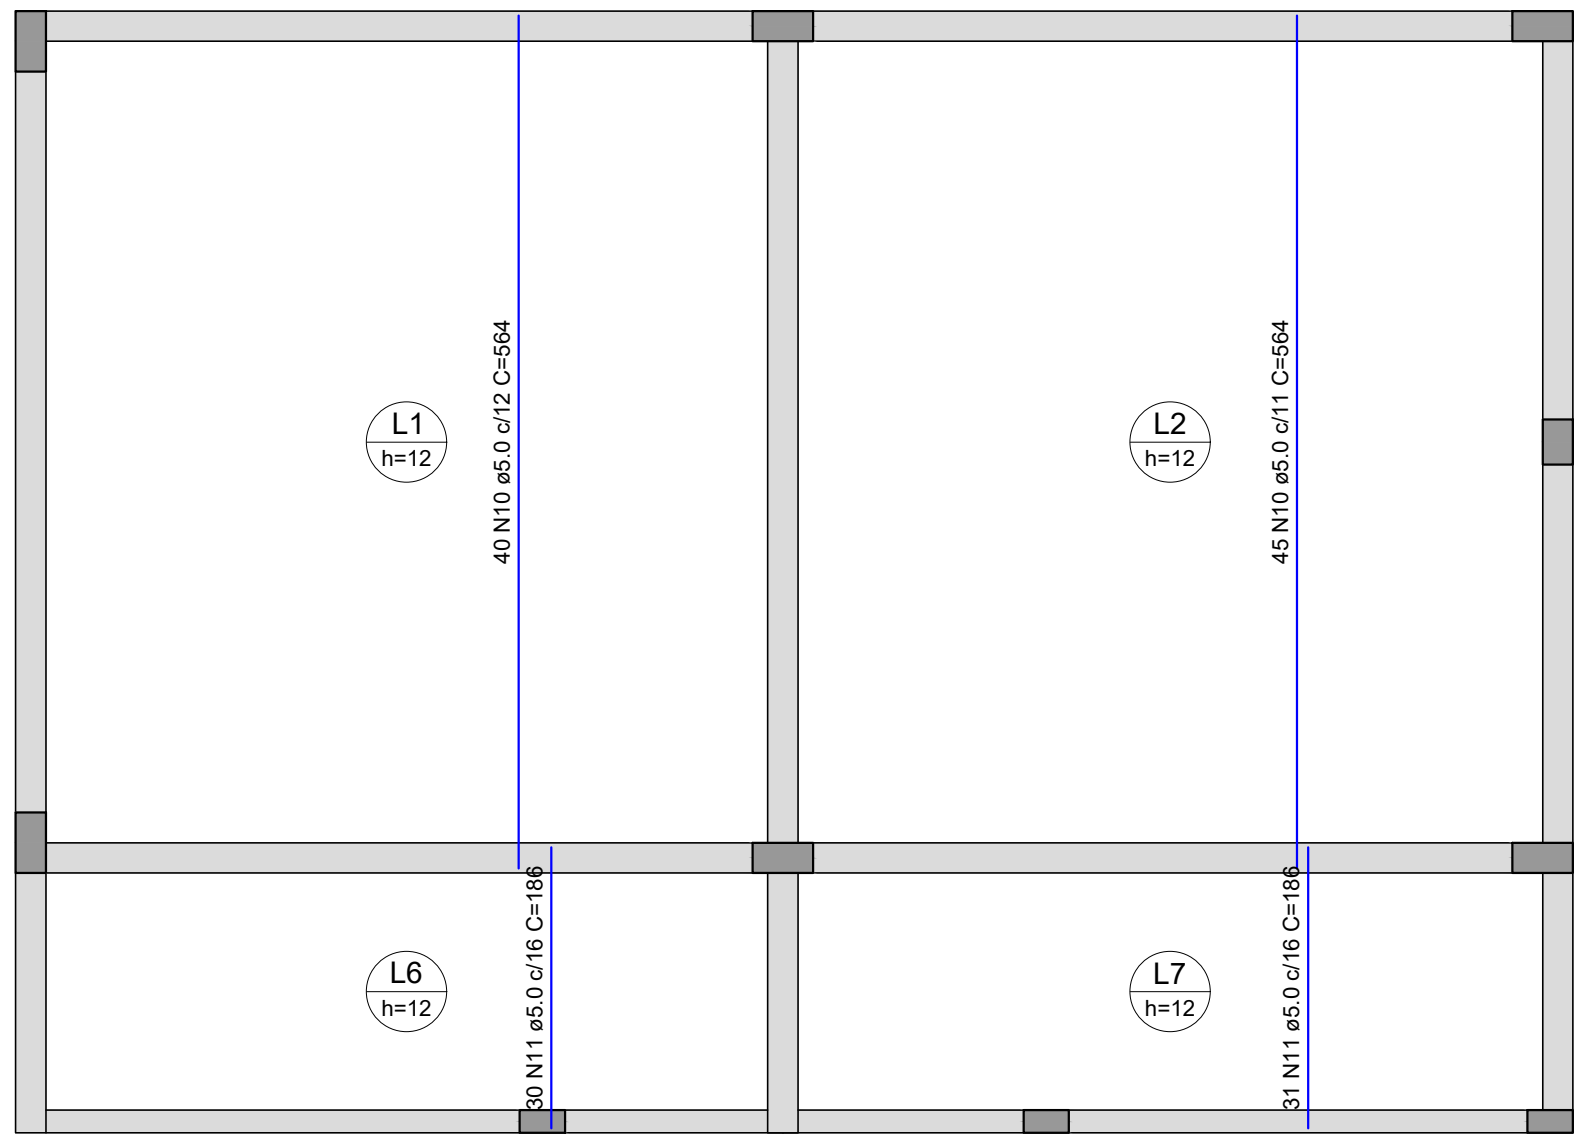

ARMAÇÃO POSITIVA DAS LAJES DO PAVIMENTO SUPERIOR (EIXO Y)

Escala 1:50

PROJETO ESTRUTURAL			
AILTON CALEGARIO email: eng.ailton.calegario@gmail.com Tel: (32)99954879	PROPRIETÁRIO(a): PREFEITURA MUNICIPAL DE SÃO JOÃO NEPOMUCENO		
	RESPONSÁVEL TÉCNICO: AILTON CALEGARIO CLEMENTE - ENG. CIVIL CREA/MG: 240176/D		
	Desenho: LAJES DE COBERTURA	DESENHO 01	
	Escala: INDICADA	Revisão: 0	FOLHA 17/19
	Data: 15/10/2025	Unidade: cm	