


CORTE A-A

Escala 1:50

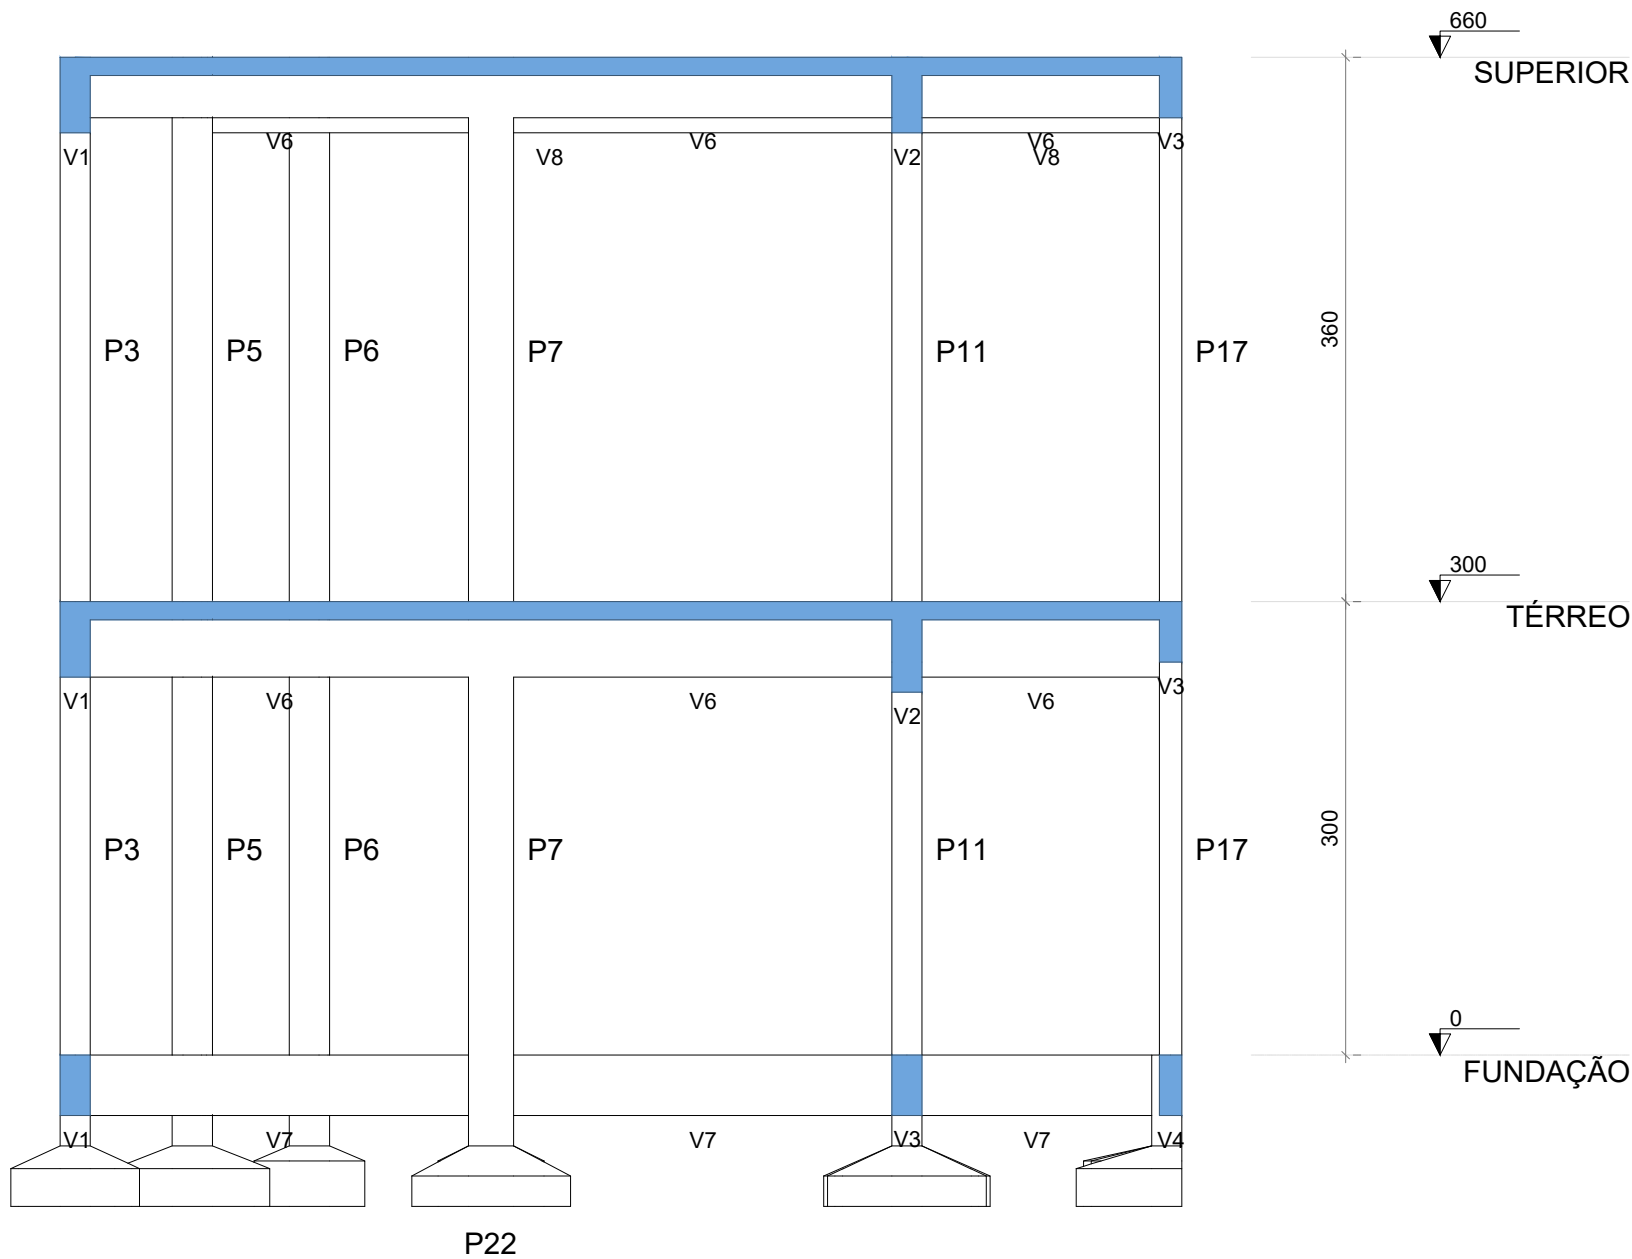

CORTE B-B

Escala 1:50

PROJETO ESTRUTURAL

PROPRIETÁRIA:
PREFEITURA MUNICIPAL DE SÃO JOÃO NEPOMUCENO

RESPONSÁVEL TÉCNICO:
AILTON CALEGARIO CLEMENTE - ENG. CIVIL
CREA/MG: 240176/D

Desenho: CORTE

Escala: INDICADA

Data: 15/10/2025

Revisão: 0

Unidade: cm

DESENHO
01

FOLHA
03/19