


DETALHE PLACAS DE SINAL.

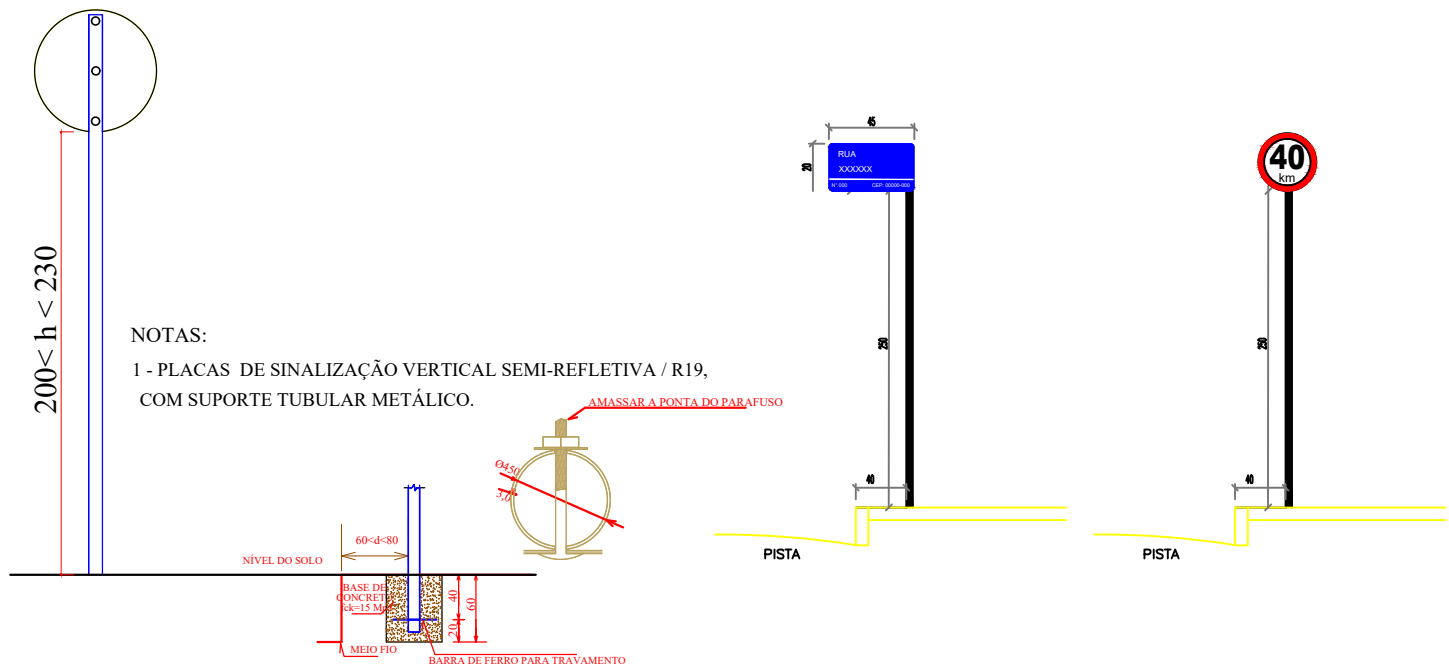

LEGENDA	
	BOCA DE LOBO - BUEIRO EXISTENTE
	PAVIMENTAÇÃO EM CBUQ
	GUIA (MEIO-FIO) EM CONCRETO PRÉ-FABRICADO 15X13X30 CM
	GUIA (MEIO-FIO) EM CONCRETO EXISTENTE
	PLACA DE PARADA OBRIGATORIA
	PLACA DE VELOCIDADE MÁXIMA PERMITIDA
	PLACA DE LOGRADOURO
	PLACA DE TRAVESSIA DE PEDESTRE
	RAMPA DE ACESSIBILIDADE CALÇADA ESTREITA
	PLANTA DE SINALIZAÇÃO (POSICIONAMENTO)

Projeto de Pavimentação em CBUQ

PROPRIETÁRIO:
Prefeitura Municipal de ROCHEDO DE MINAS - MG

ENDEREÇO:
SEGMENTOS DAS RUAS JOÃO BATISTA CARDINELI E RUA IZALTINO DE ARAUJO

RESPONSÁVEL TÉCNICO - CREA/CAU:
Marcus Pimentel Sinhoroto - CREA 32032/D
ART MG20264840767

OBRA:
Pavimentação em Ruas do Município
Instrumento:

TÍTULO:
PRANCHA: Pavimentação em CBUQ
meio fio e sarjetas

Nº FOLHA:

02

02

APARELHO
RTK Hi-Target V60

ESCALA:
Como indicado

DATA:
09/04/2026

DESENHISTA:
Marcus