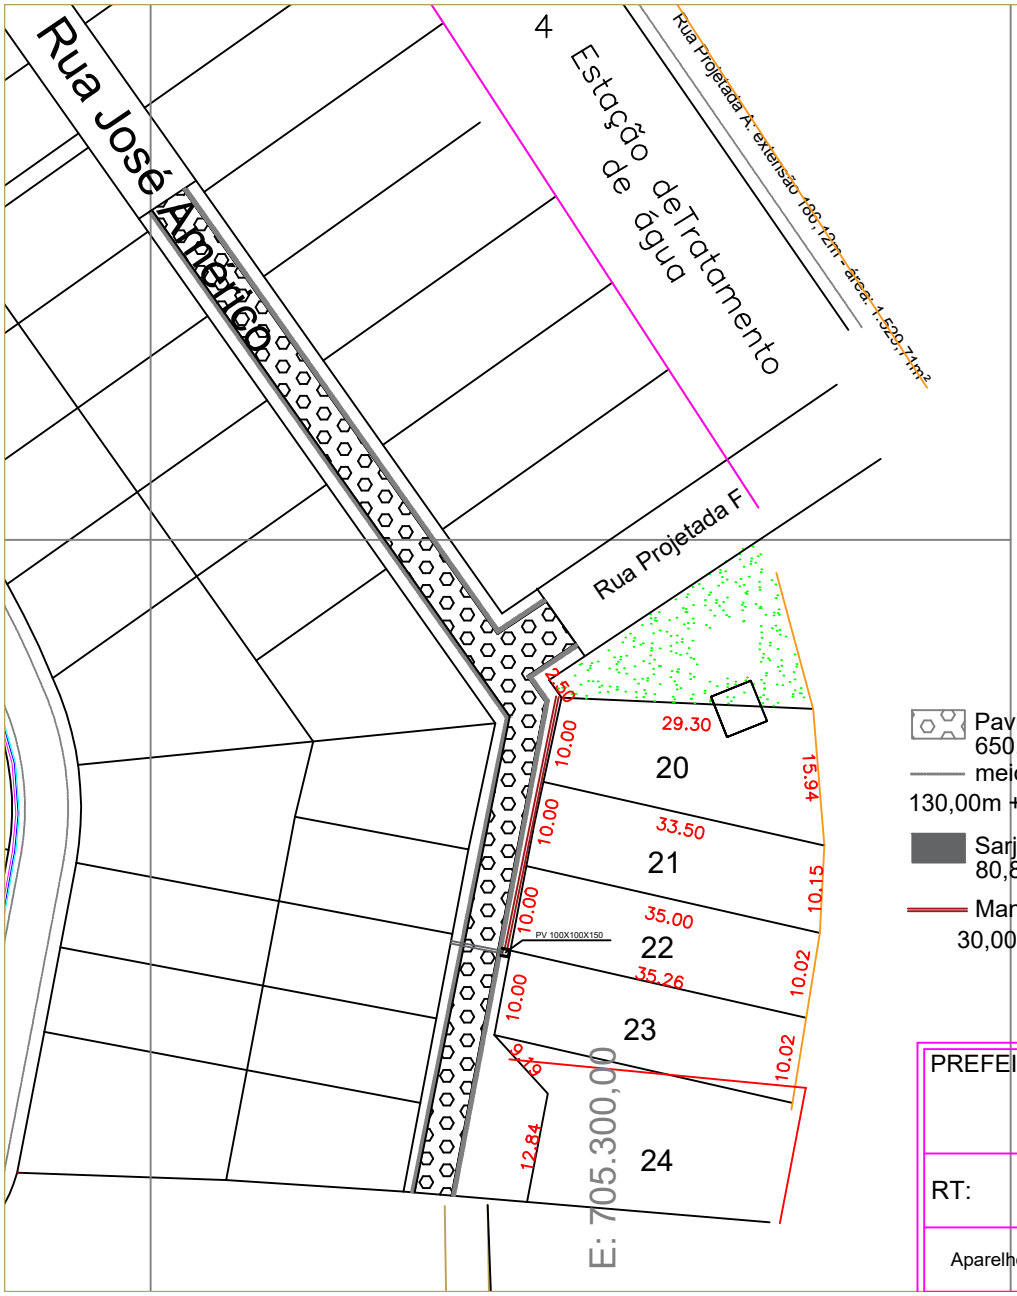


Prefeitura Municipal de Rochedo de Minas

Planta de Macrolocalização
Escala 1:2500

N
W
E
S

Pavimentação poliedrica
650,42m²

meio fio pre fabricado
130,00m + 66,00m + 6,00m = 202,00 metros

Sarjetas
80,80m² x 0,07m = 5,66m³ concreto fck 25Mpa

Manilha de 300mm
30,00m = 30 unidades

PREFEITURA MUNICIPAL DE ROCHEDO DE MINAS

Cristiano Correa Coletta
Prefeito Municipal

RT:

Marcus Pimentel Sinhoroto
Eng. Civil CREA/MG 32032/D

Aparelho utilizado: GPS-Pró XRS - (atualizado em 18/07/2013)